



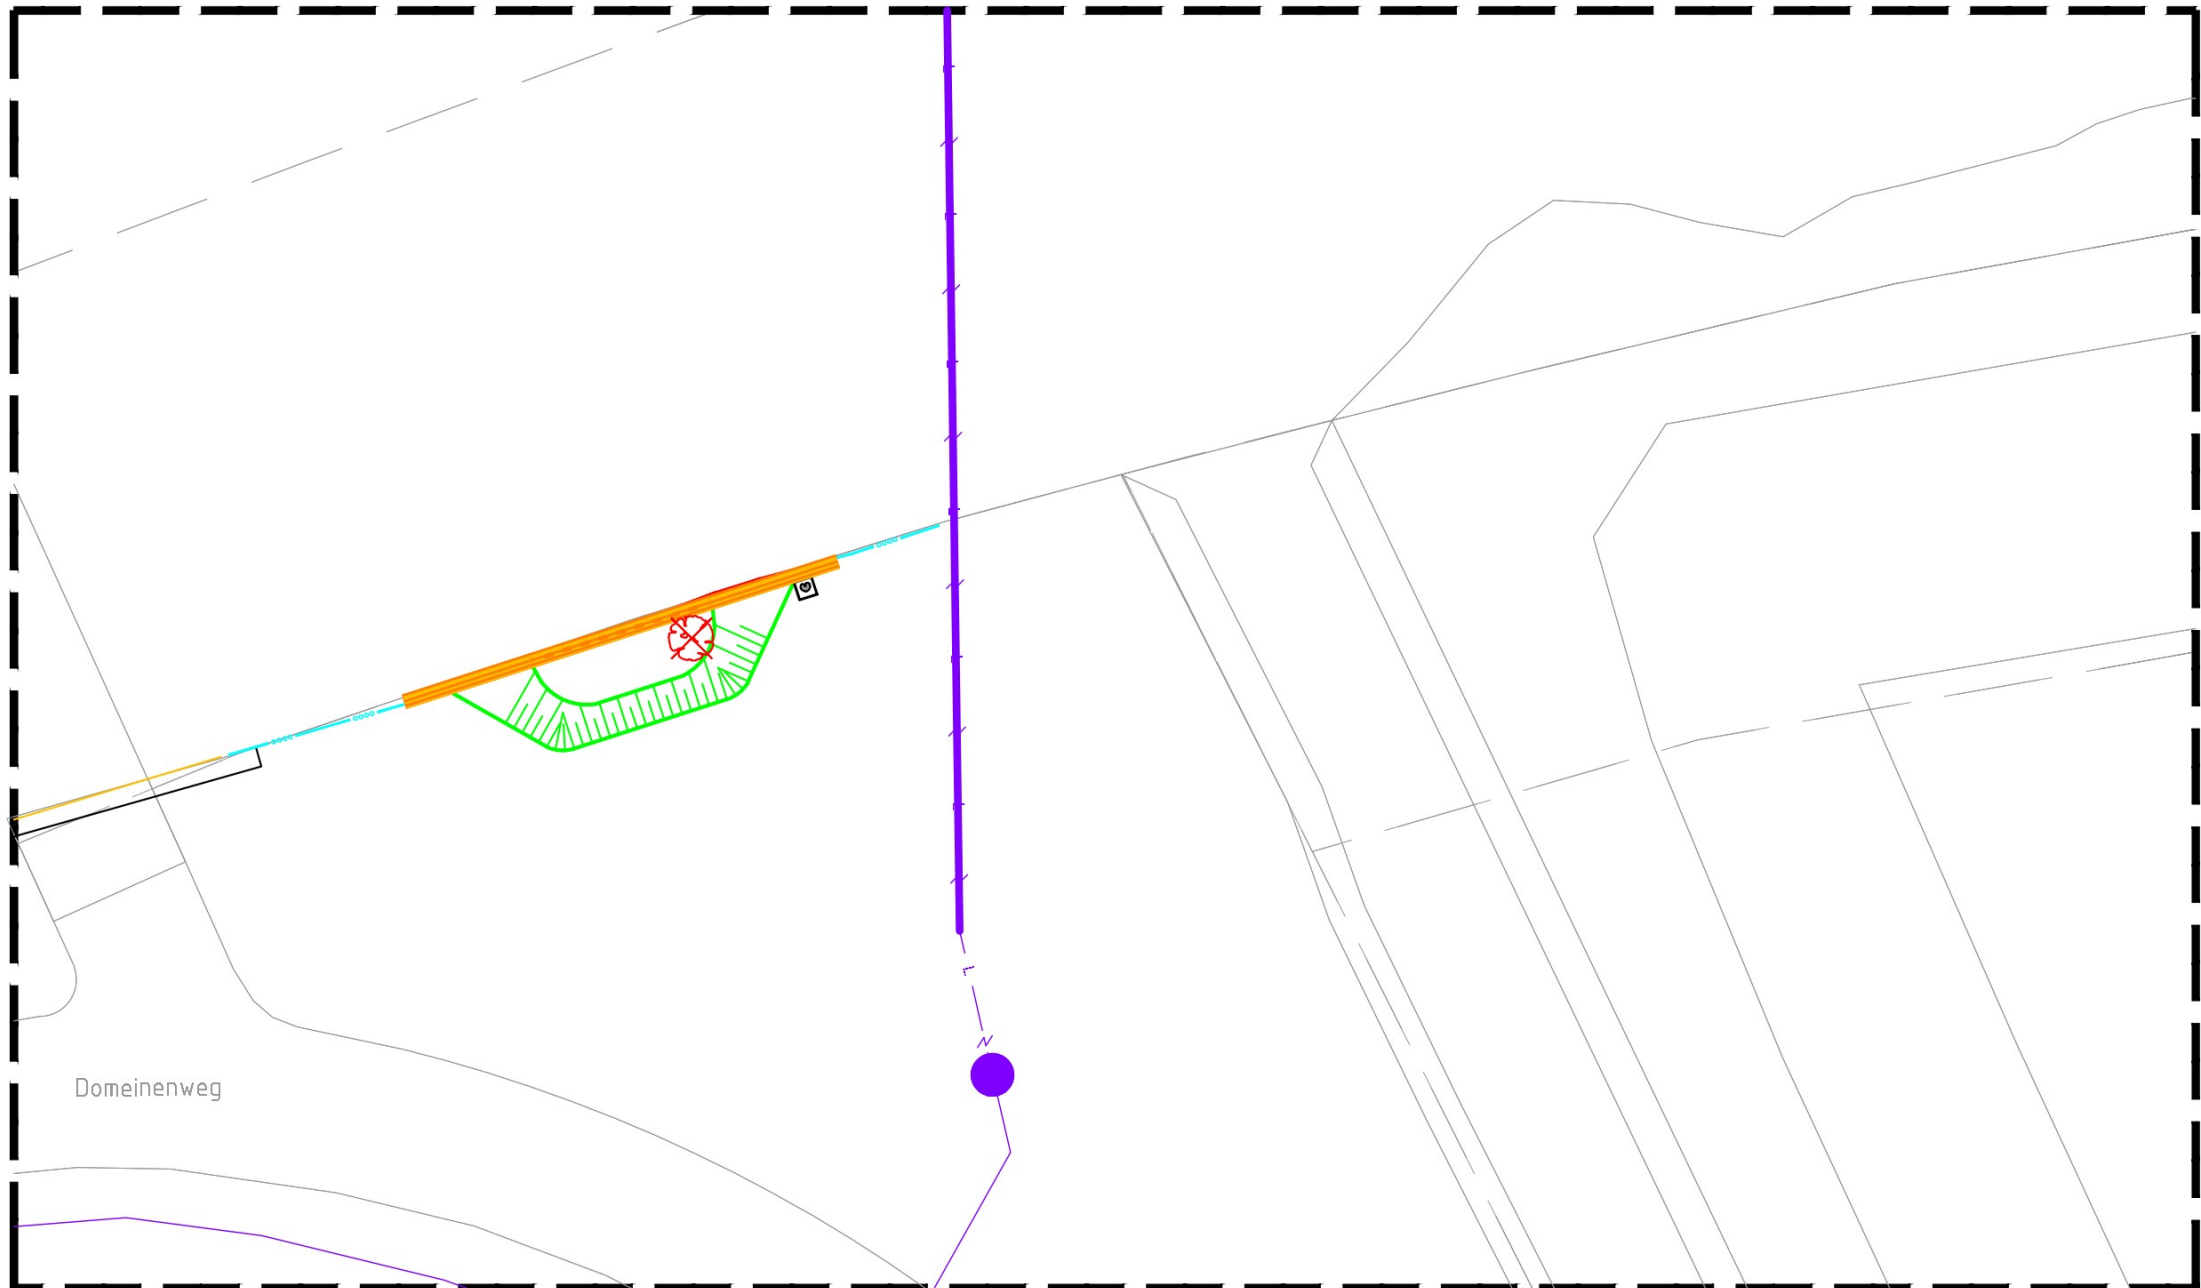


Detail 2:
Schaal: 1:200

- Verklaring
- Handbuis elektra
 - Elektra laagspanning
 - Vervangen palenrij
 - Verwijderen palenrij
 - Kappen boom

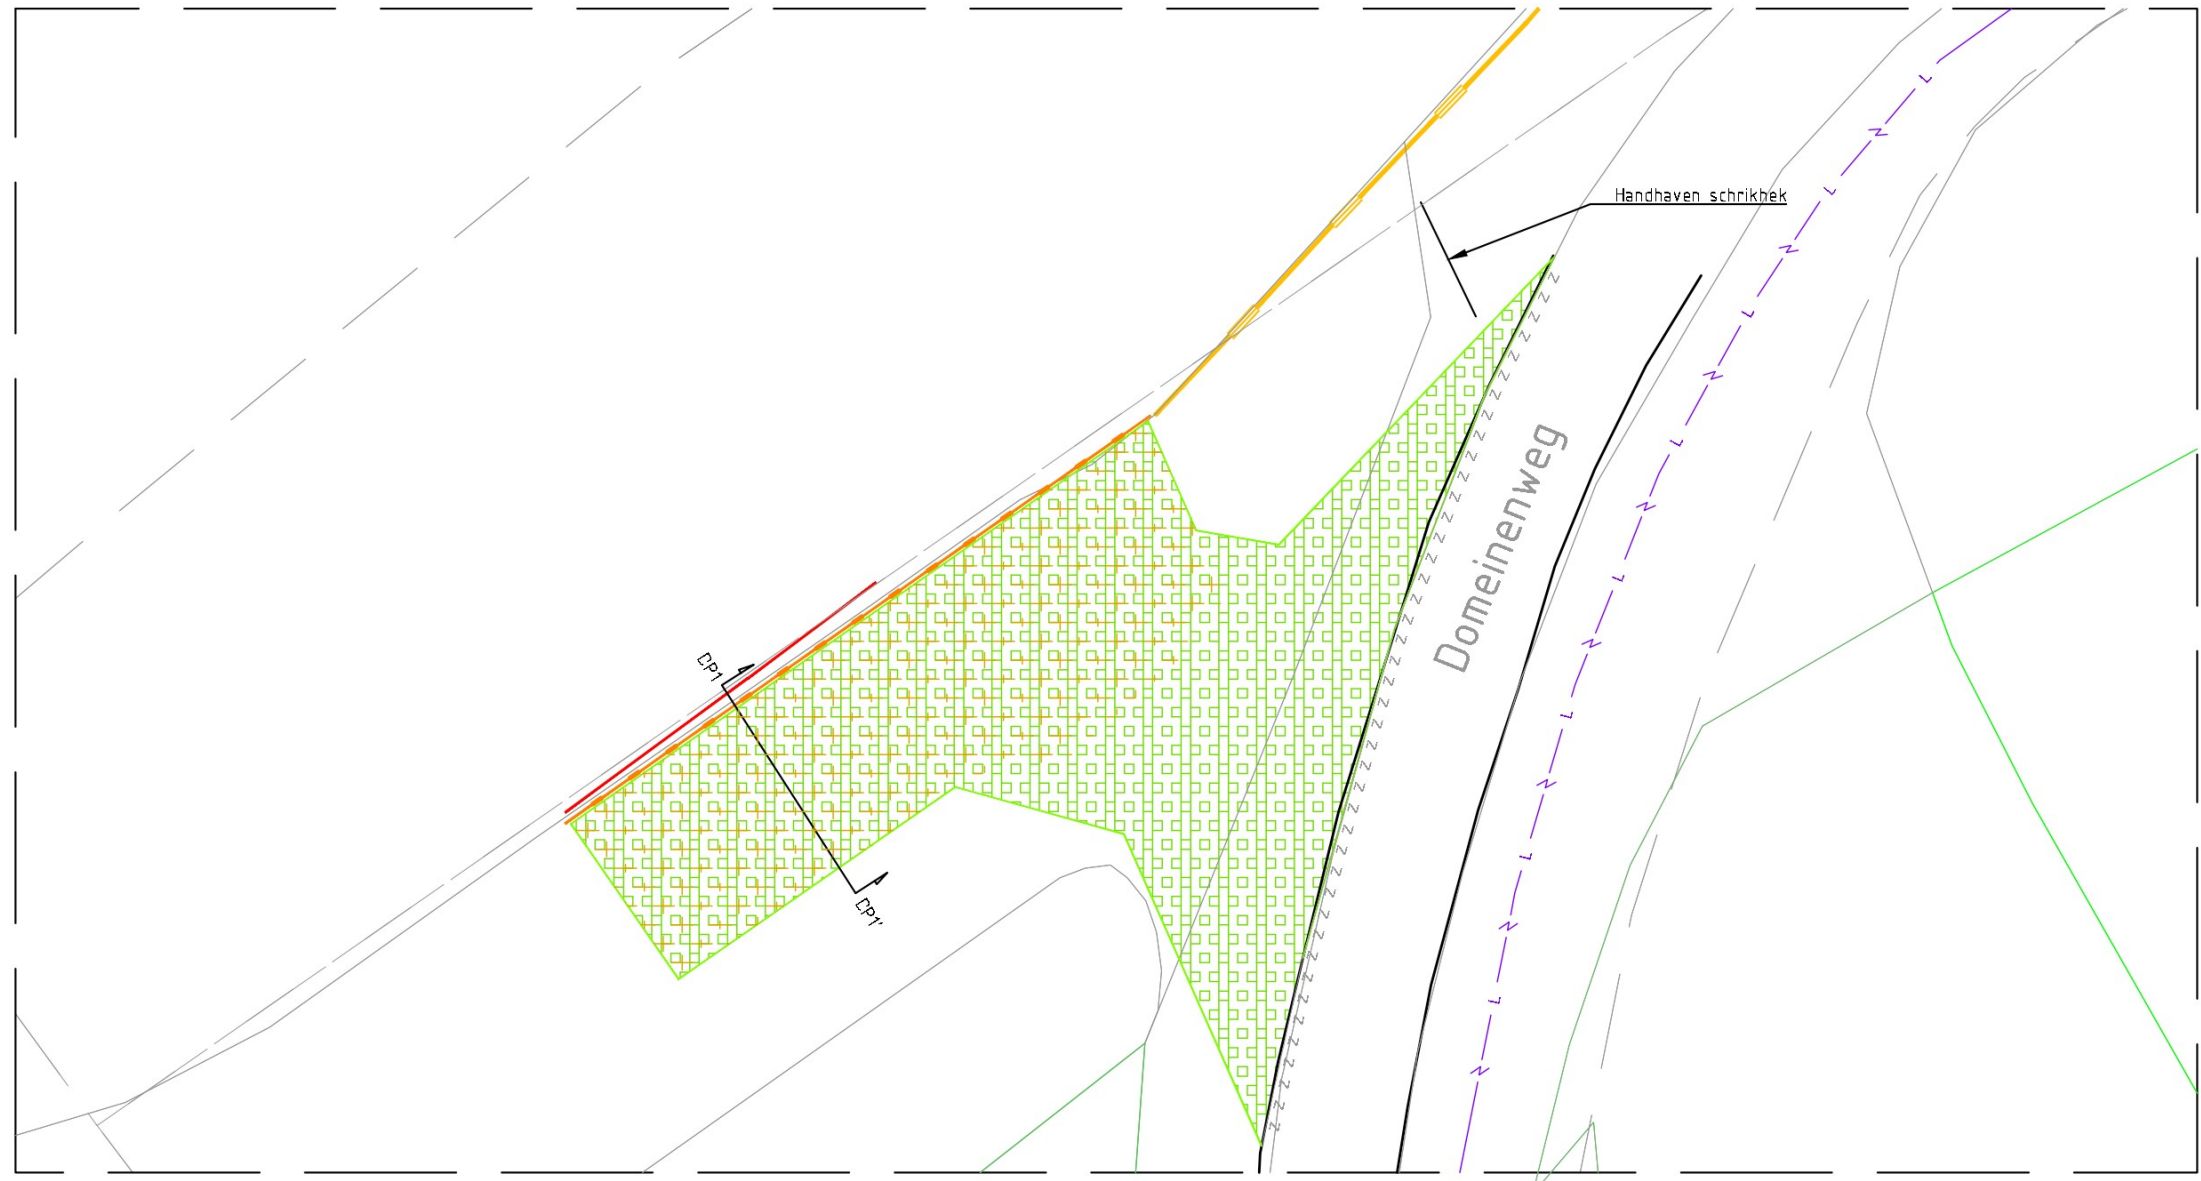


Detail 1:
Schaal: 1:200


- Verklaring
- Elektra laagspanning
 - Handhaven deksloof beton
 - Bestaande kant verharding
 - Verwijderen palenrij
 - Aanbrengen grasbetontegels
 - Aanbrengen damwand planken
 - Verwijderen bos/ begroeiing
 - Zagen asfalt

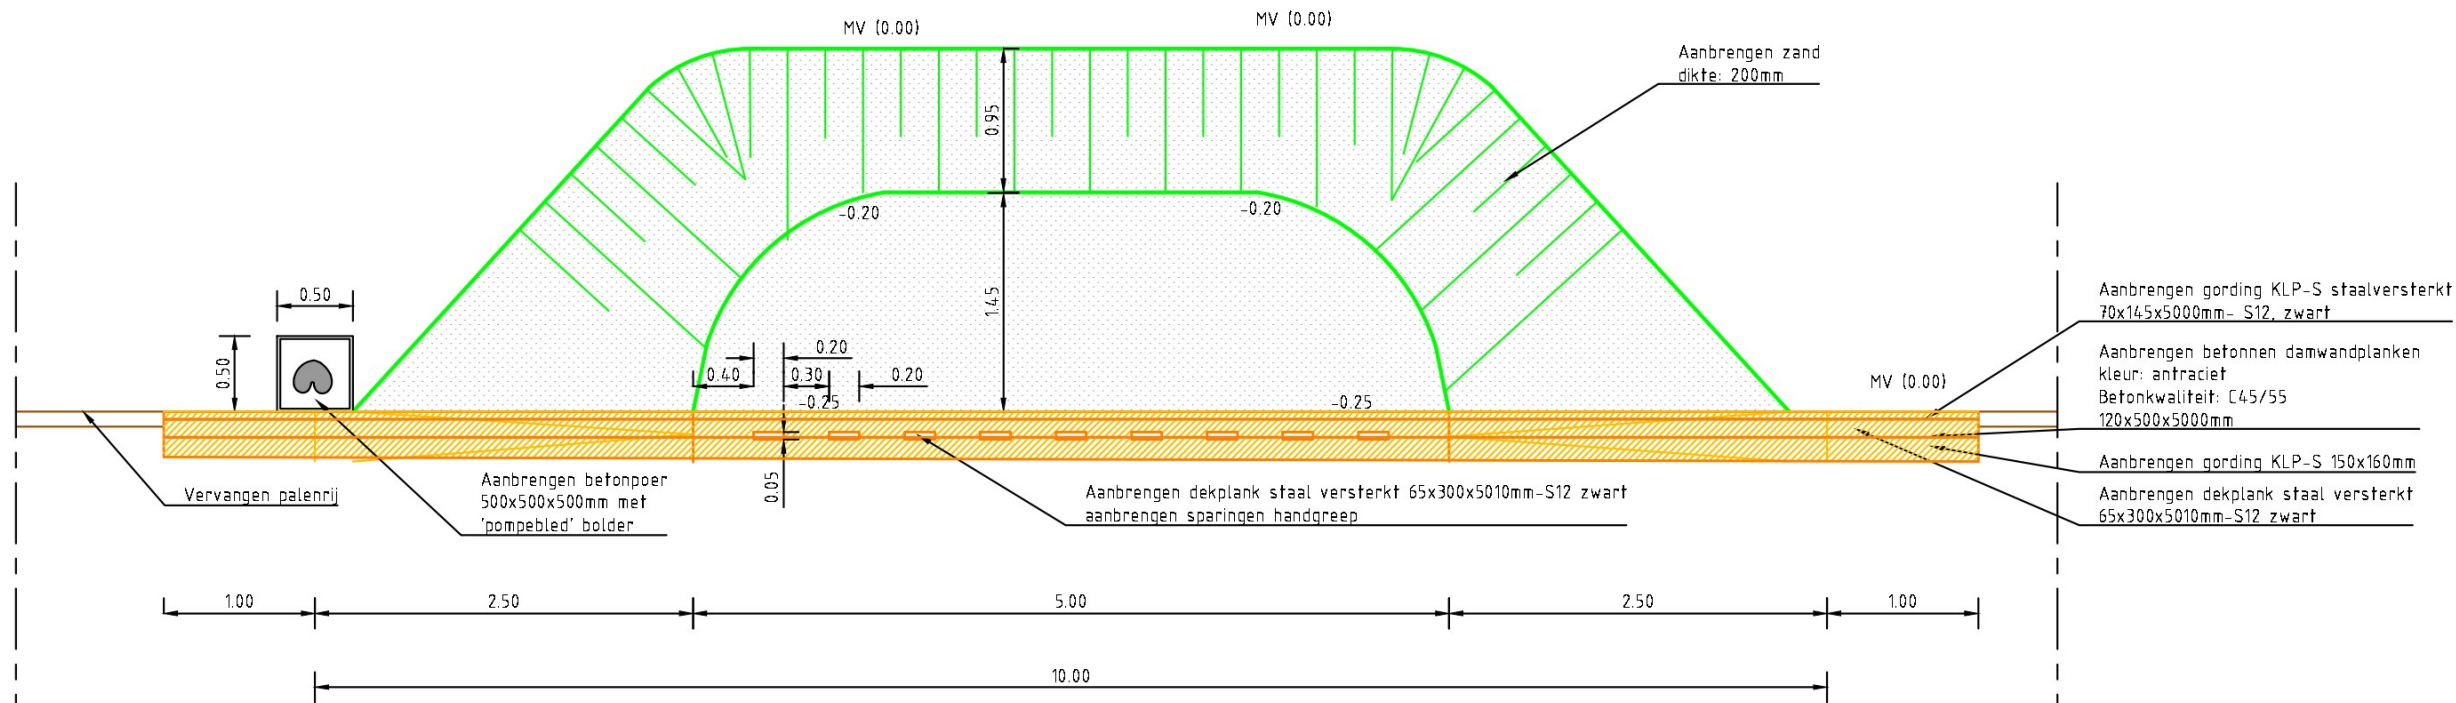


Principle bovenaanzicht kanovorziening Detail 2:
Schaal: 1:50

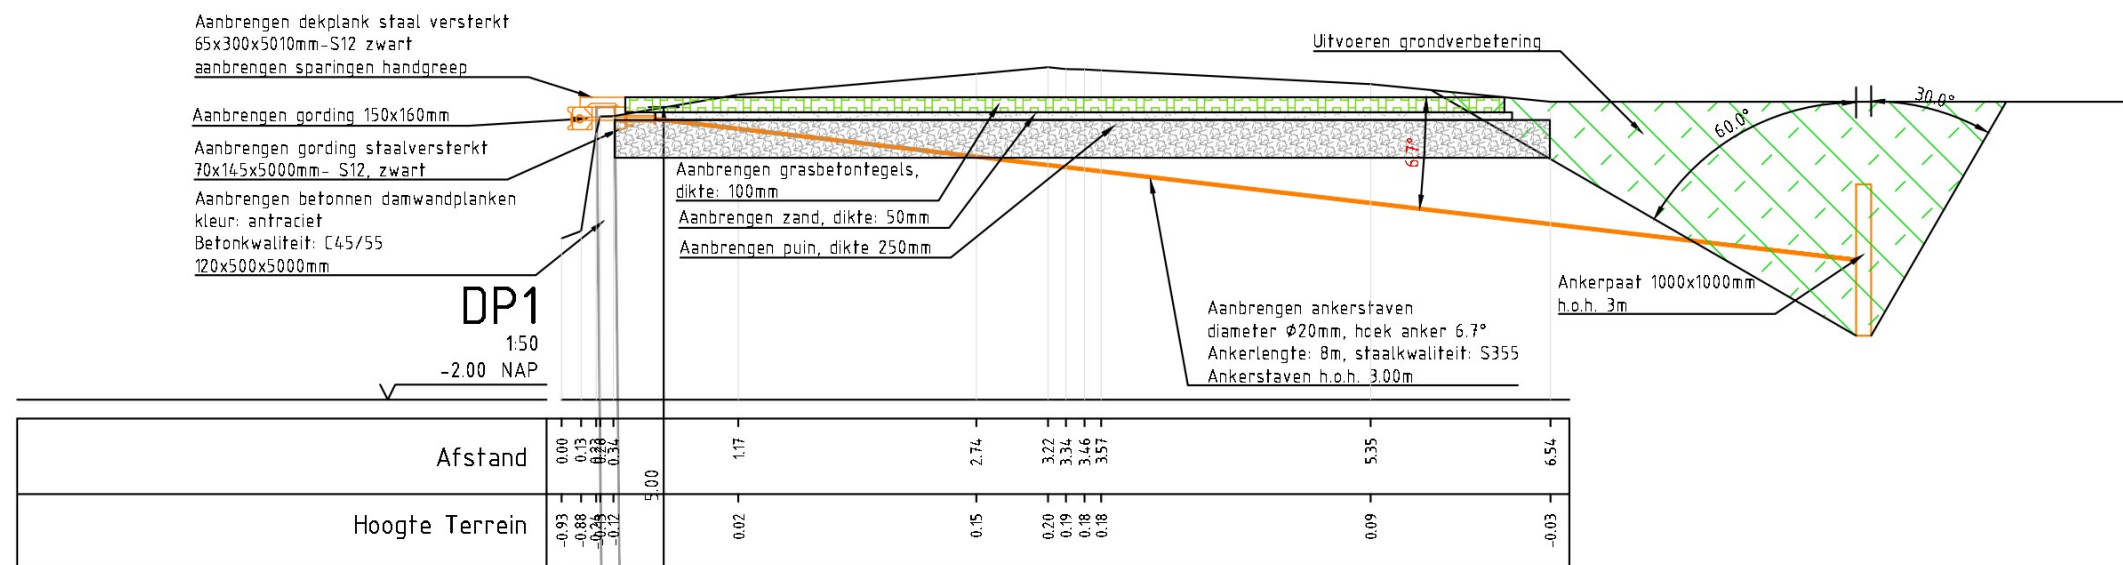


Detail 1

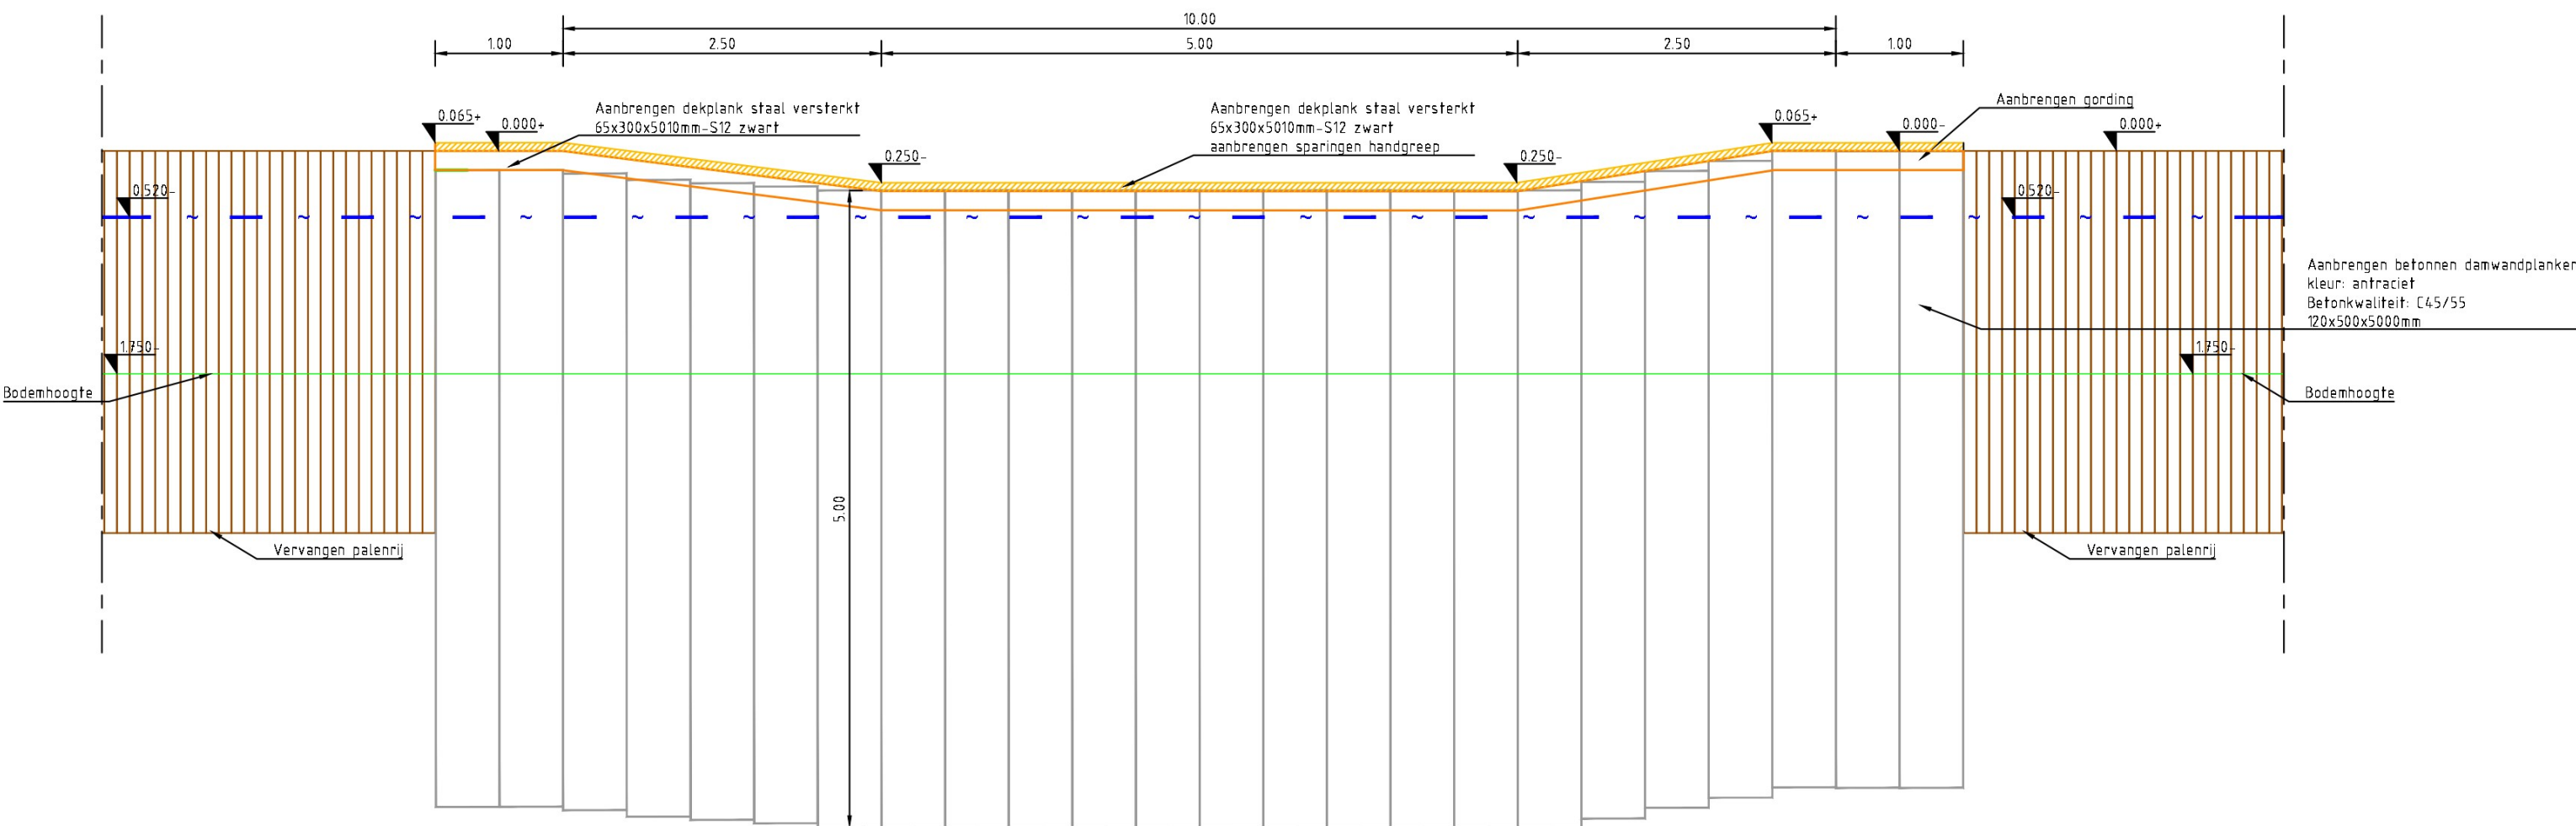

Principle vooraanzicht kanovorziening Detail 2:
Schaal: 1:50

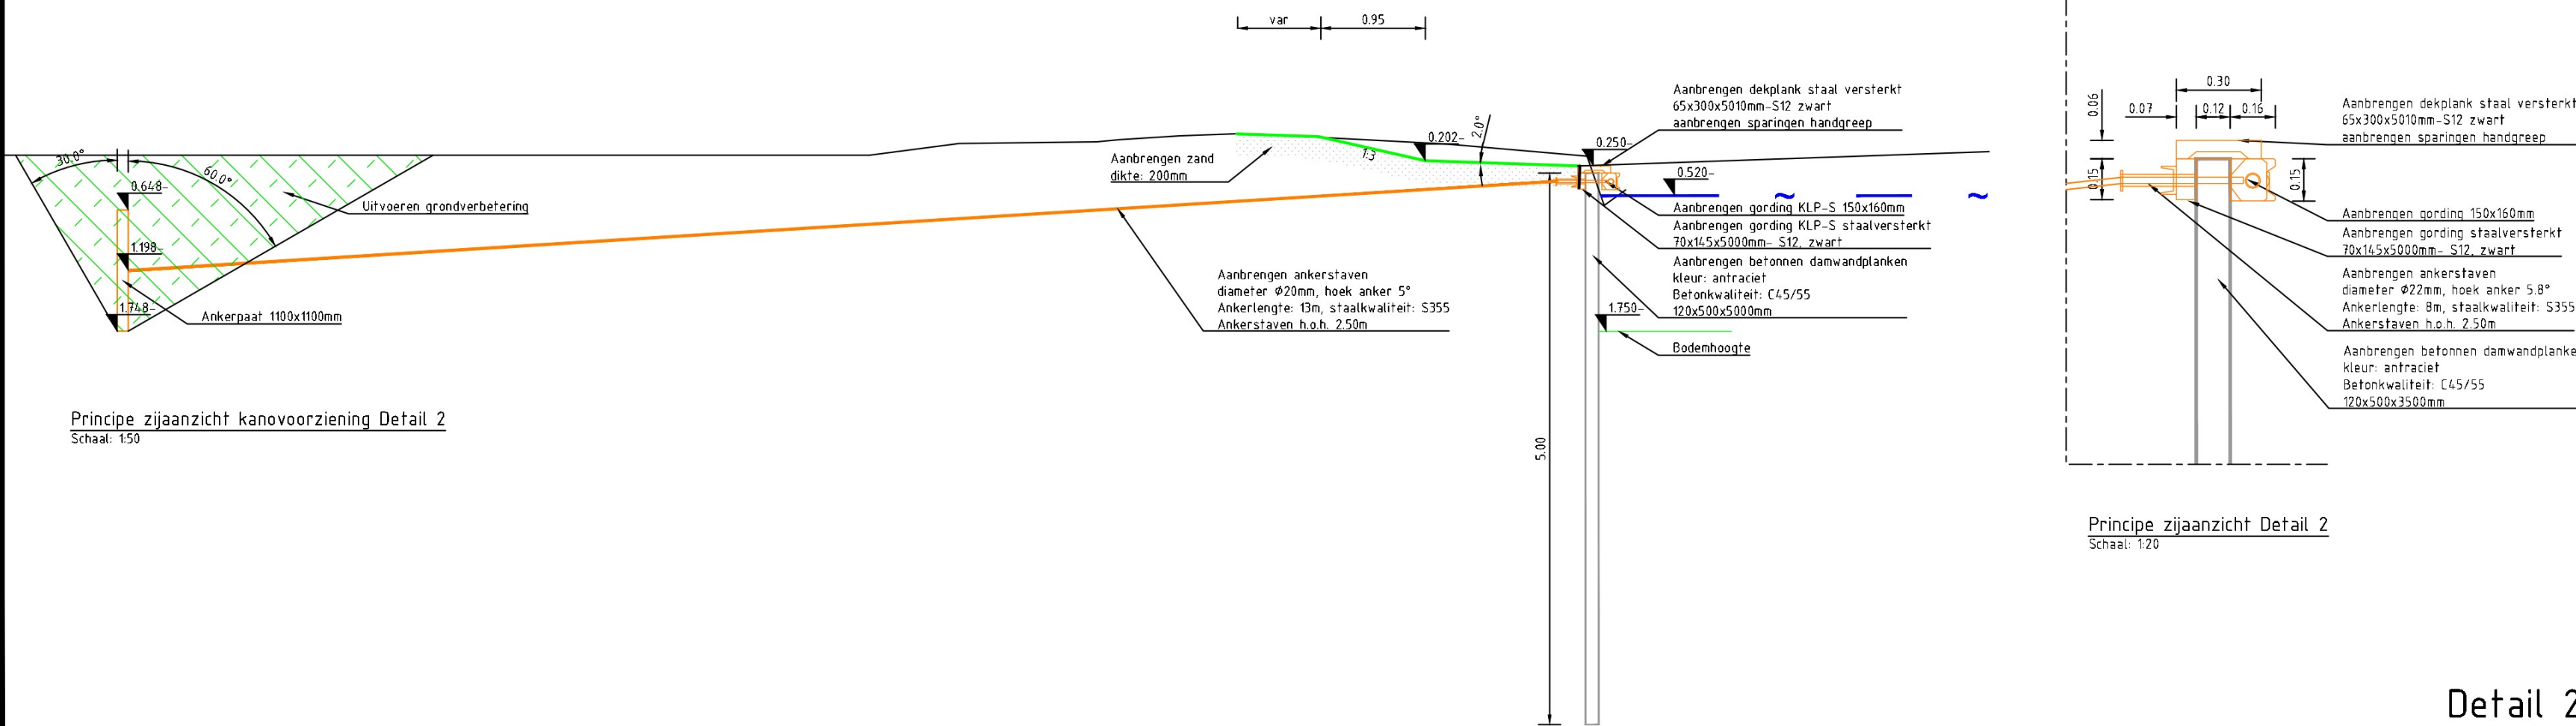


Principle zij aanzicht kanovorziening Detail 2:
Schaal: 1:50

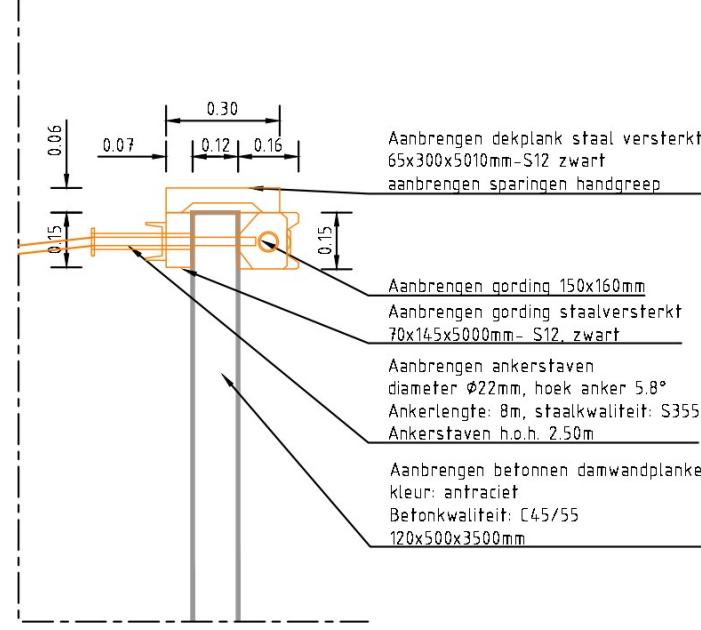

Detail 2:
Schaal: 1:20

Detail 2

Maten in meters
Materiaalmaten in millimeters
Hoogtematen t.o.v. N.A.P.

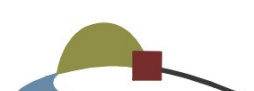Project		Beekdal De Lende		 Eelerwoude		
Onderdeel		Details blad 1 van 5 Details 1 en 2				
Opdrachtgever		Provincie Fryslân				
Verste	Wijziging	Datum	Getekend	Gezien	Projectnummer	Formaat
D1	Definitief	31-07-2023			6513.2	A1
					Schaal	Inventarisatiedatum
					Divers	
					Tekeningnummer	Bijlagennummer
					07	
					Getekend	Datum aanmaken
						31-07-2019
					Definitief	