



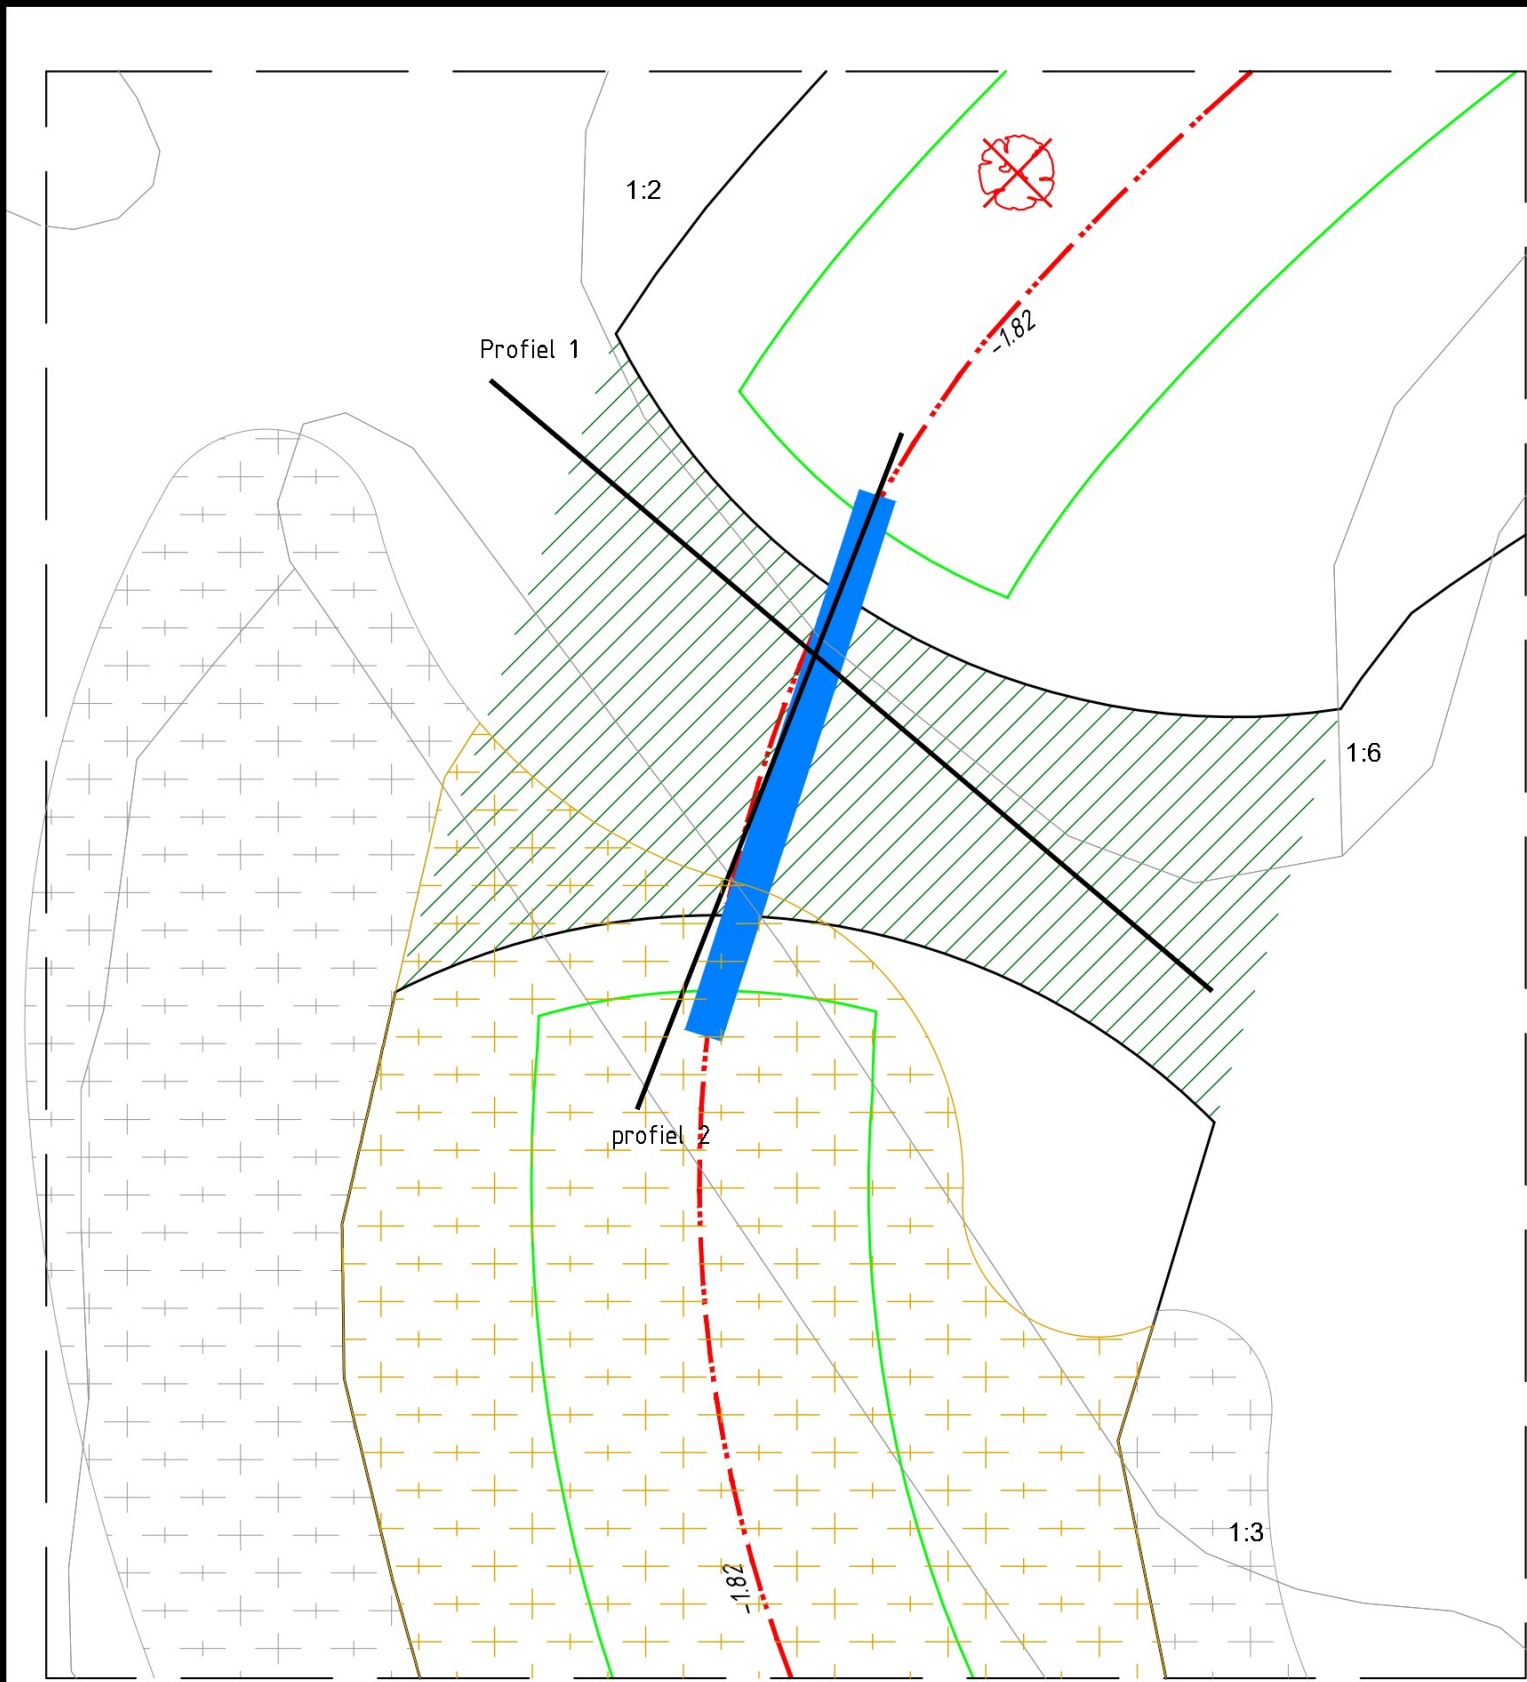


Detail 5
Schaal: 1:200

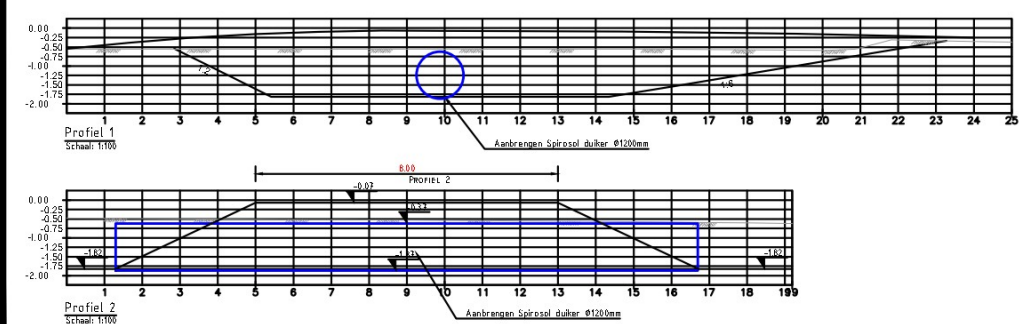


Verklaring

- Aanbrengen duiker
Sprossol Ø1200mm
- Dempen/ aanbrengen dam
- Meander
- As meander
- Kappen boom
- Handhaven bosplantsoen
- Verwijderen bosplantsoen
- Profiellocatie

Detail 5

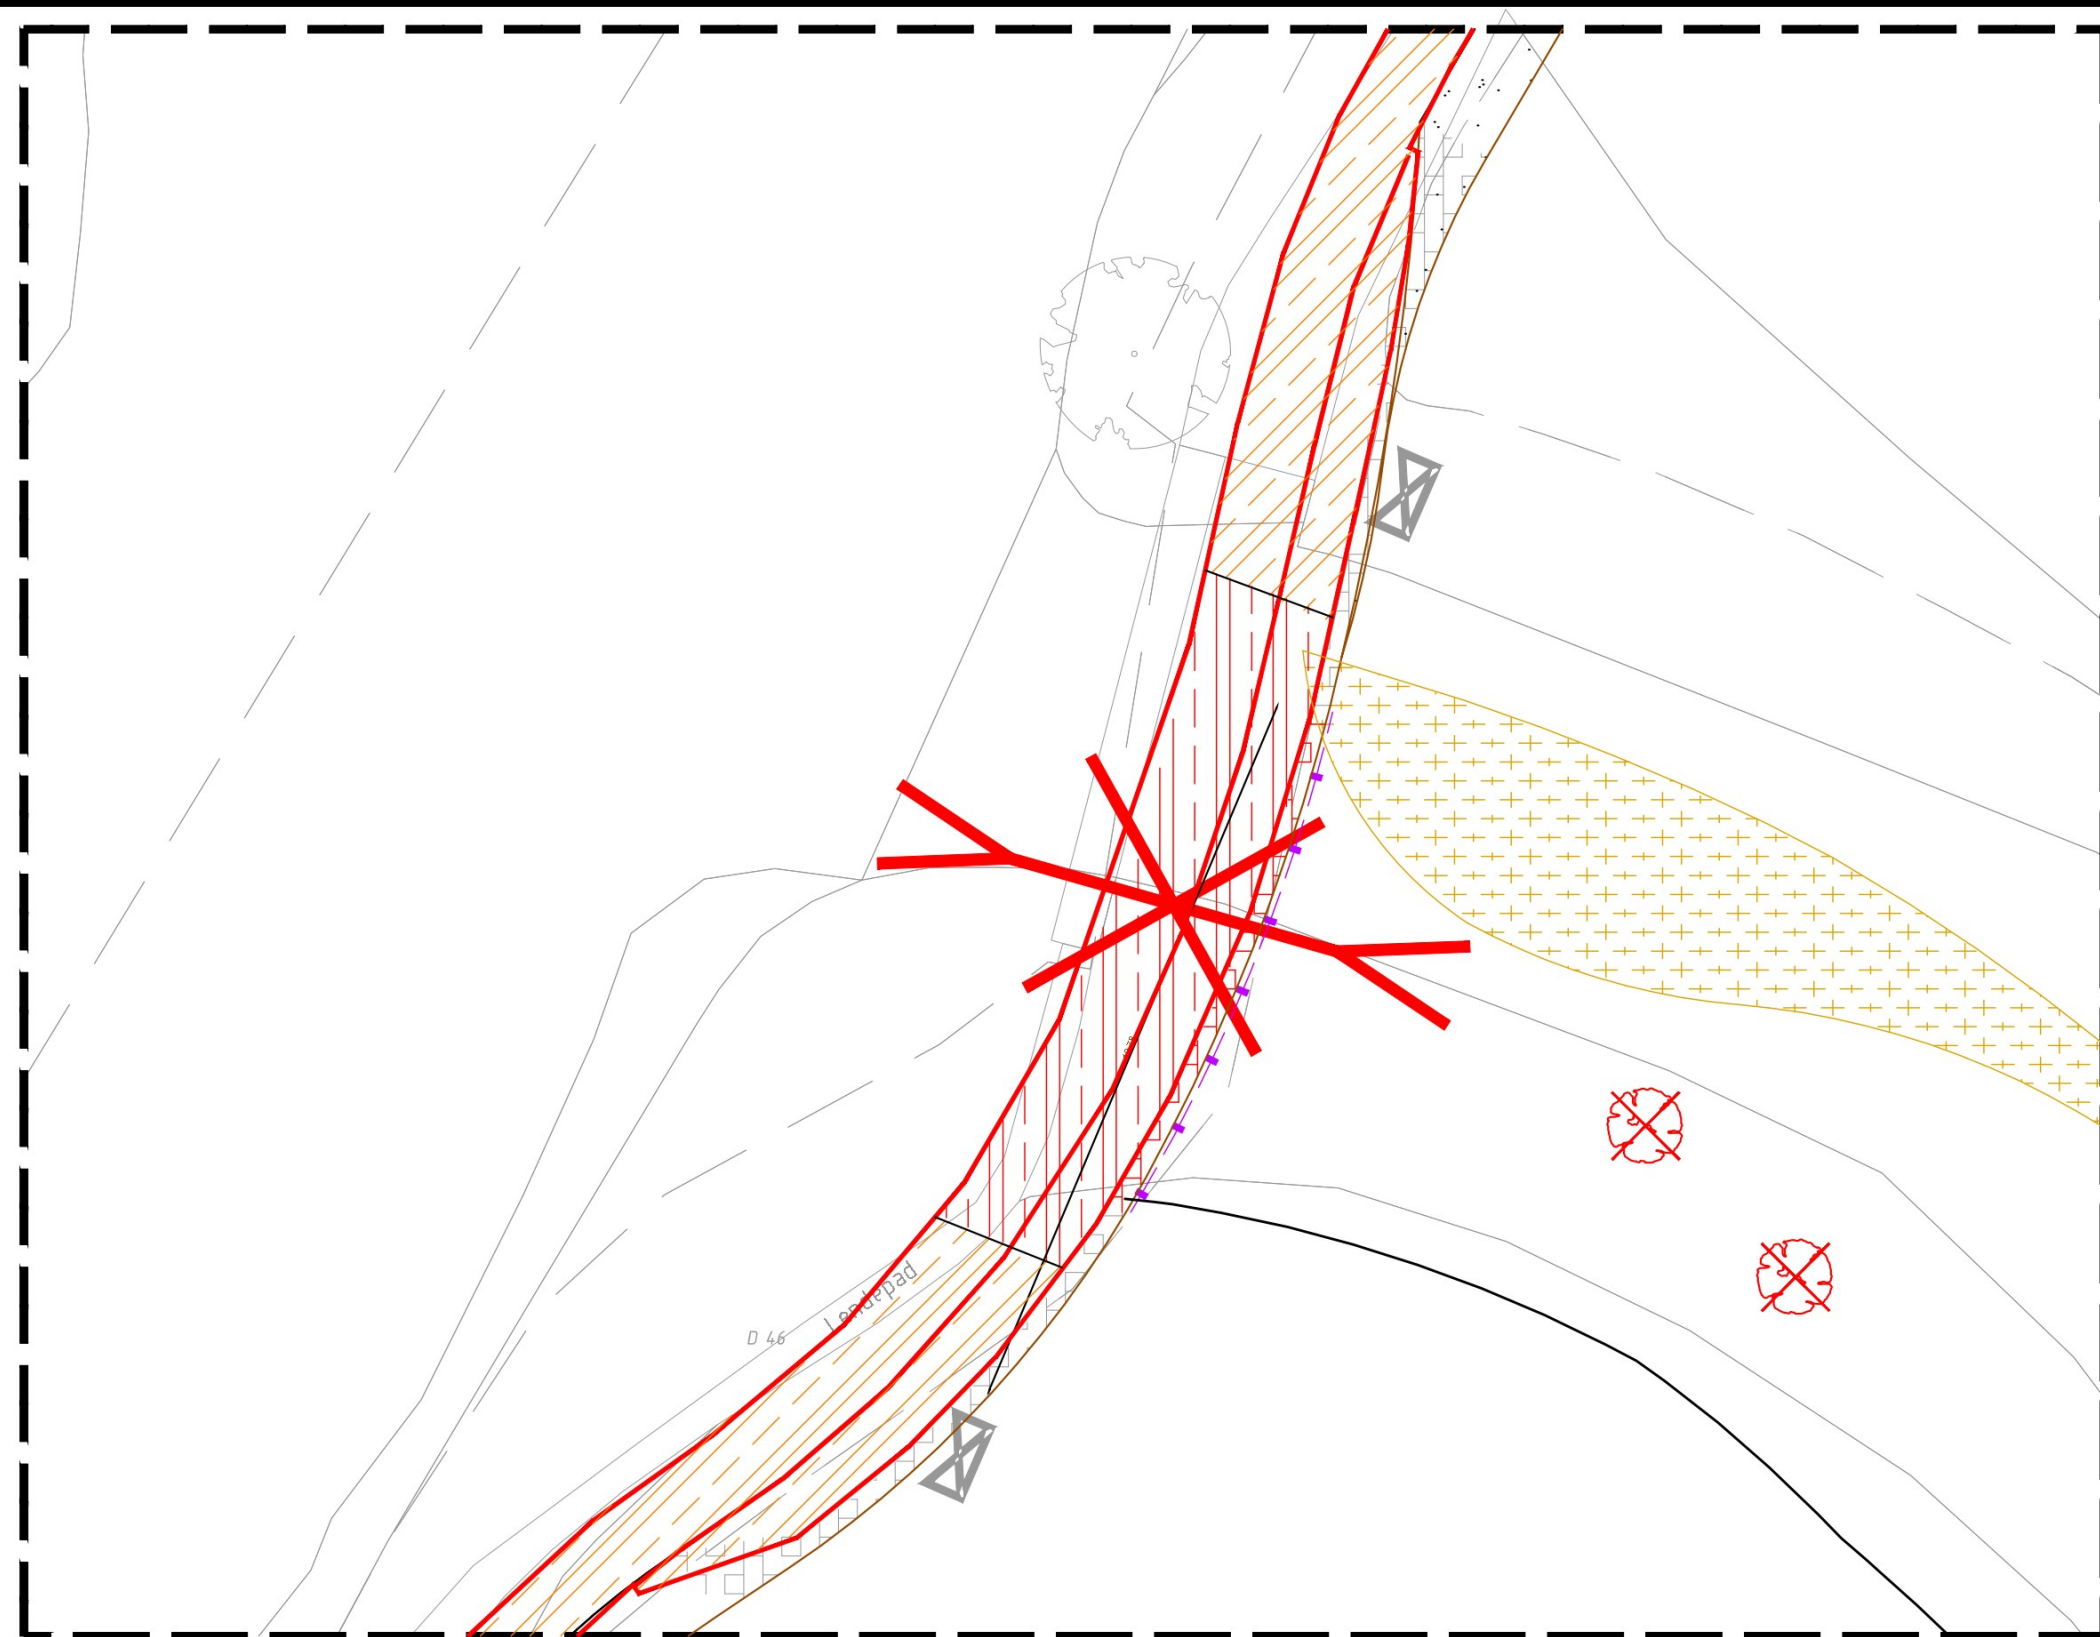

Detail 6 opruimwerkzaamheden
Schaal: 1:200

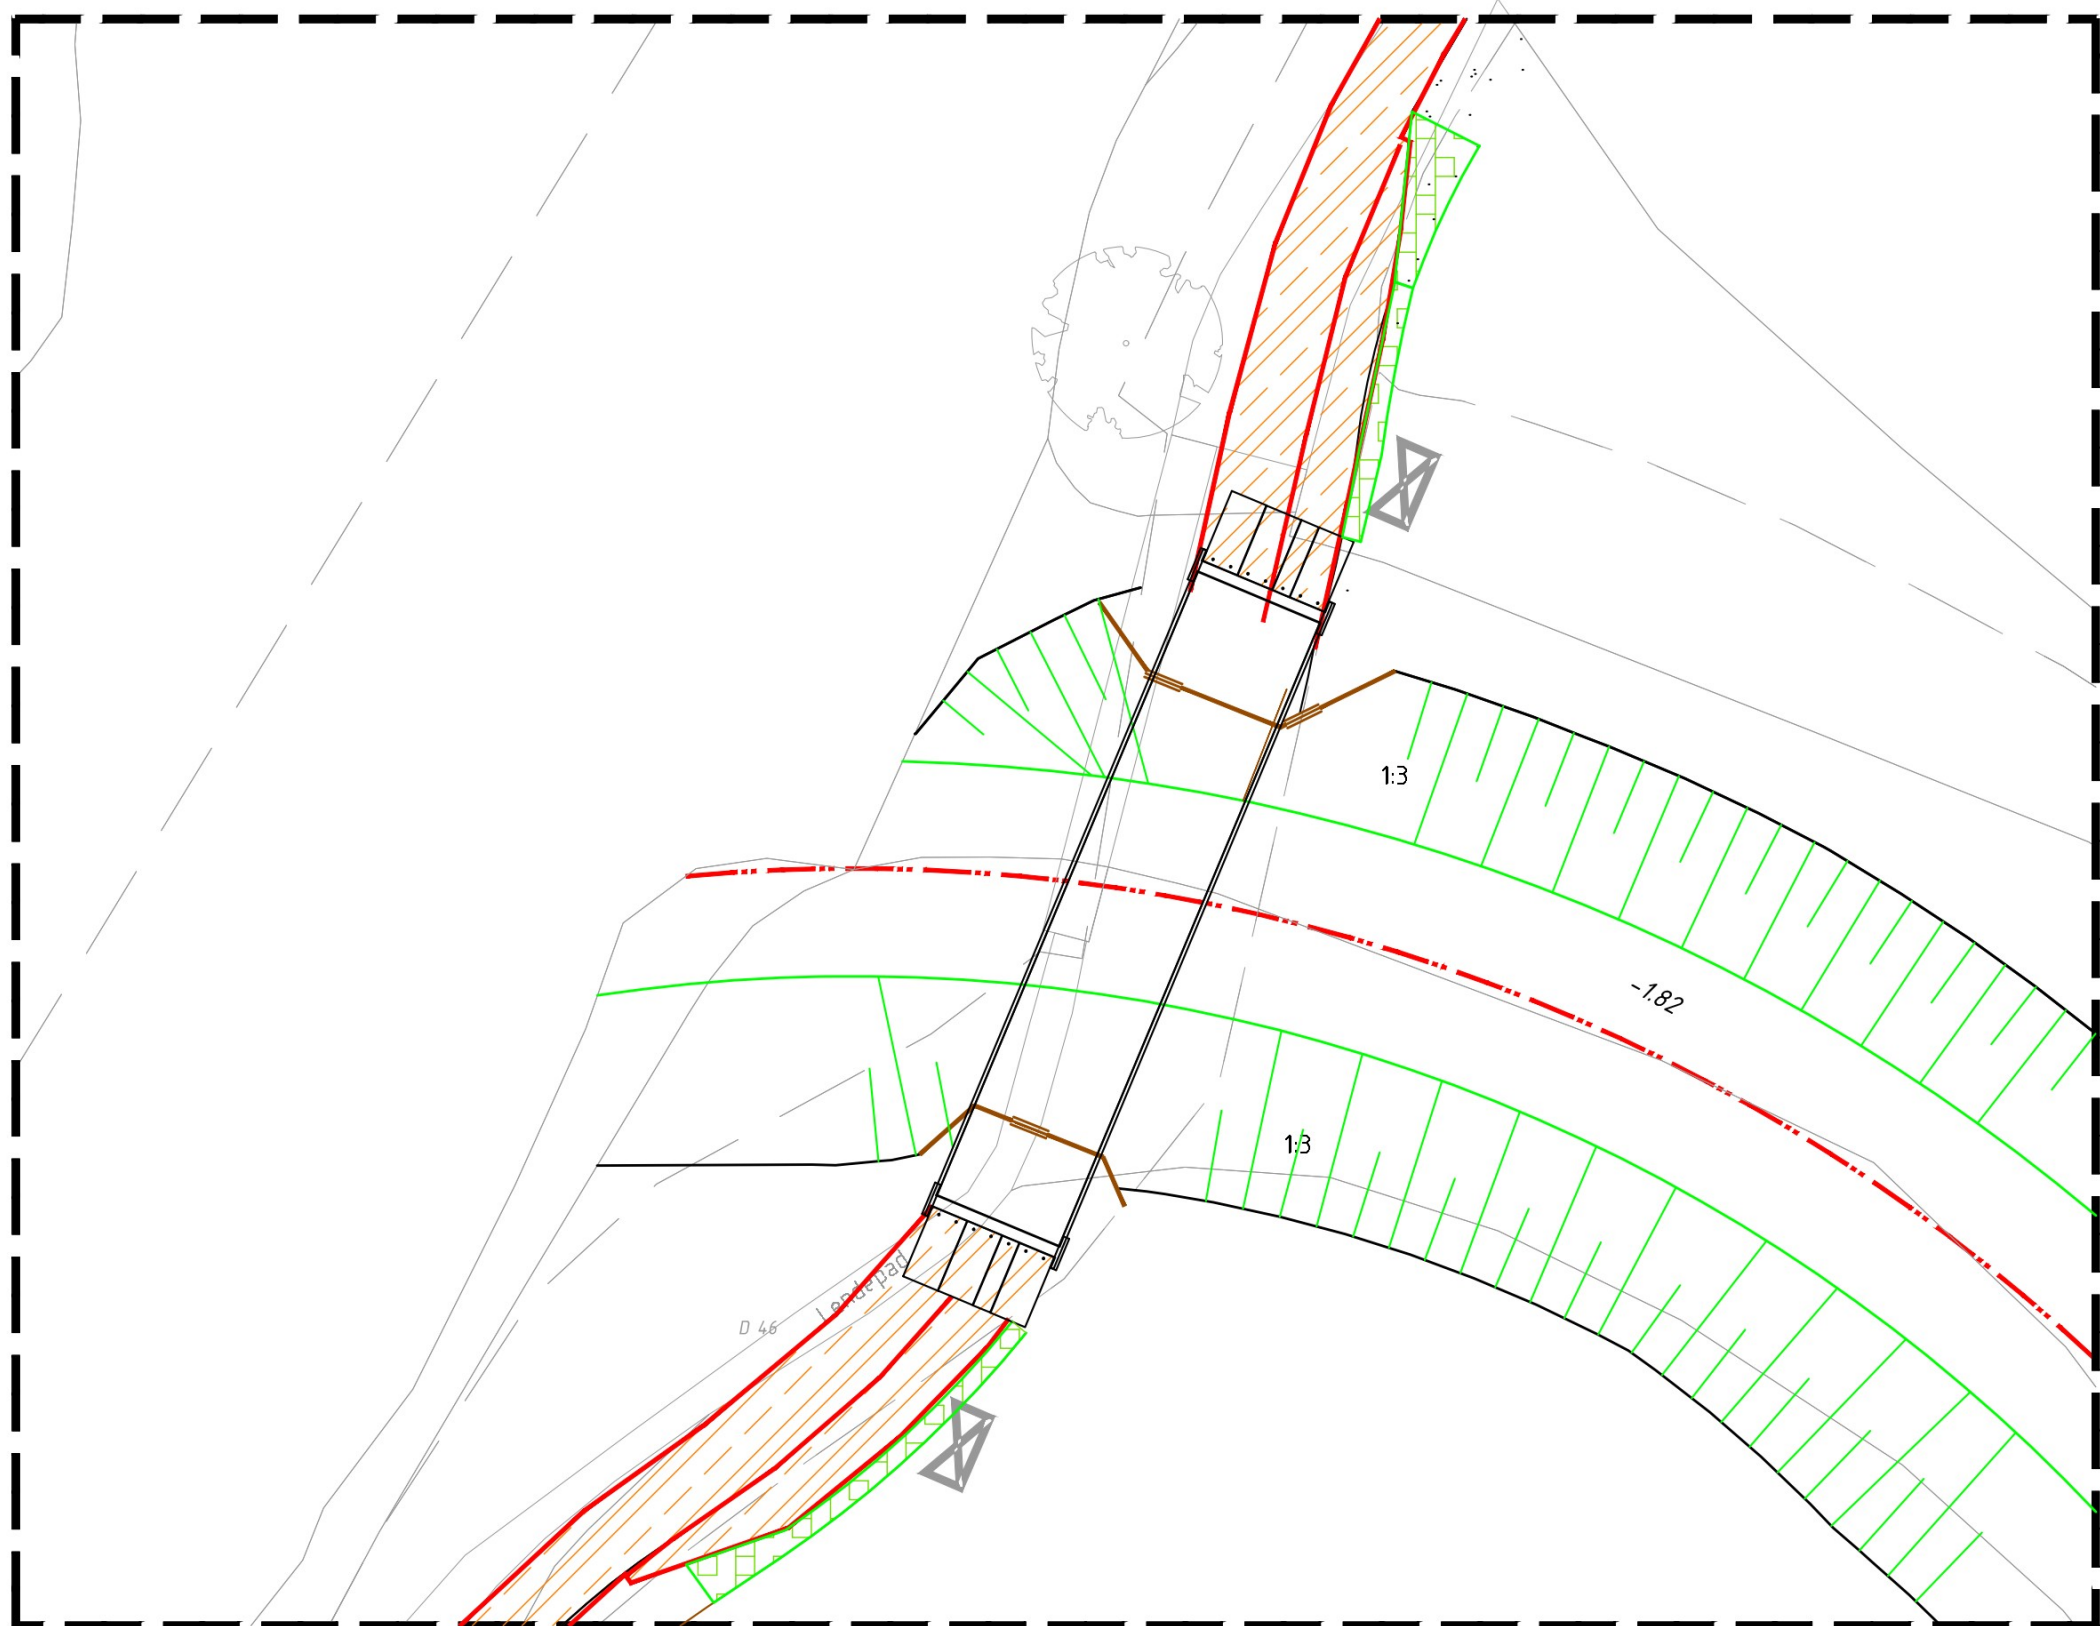


Detail 6 inrichtingswerkzaamheden
Schaal: 1:200

Verklaring

- Handhaven fietspad
- Handhaven beheerpad van zand
- Handhaven grasbetontegels
- Handhaven beheerpoort
- Revisie rand betonpad
- Verwijderen tijdelijke dam met duiker
HPR: Ø300mm, lengte 12m
b.o.b. -0.90m
- Verwijderen bos/ begroeiing
- Kappen boom
- Opbreken fietspad
- Verwijderen grasbetontegels
- Verwijderen raster

Verklaring


- Handhaven fietspad
- Handhaven beheerpad van zand
- Aanbrengen grasbetontegels
- Handhaven beheerpoort
- Revisie rand betonpad
- Aanbrengen brug, nadere detaillering zie
tekening en berekening WSP
- Meander
- As meander
- Aanbrengen damwand

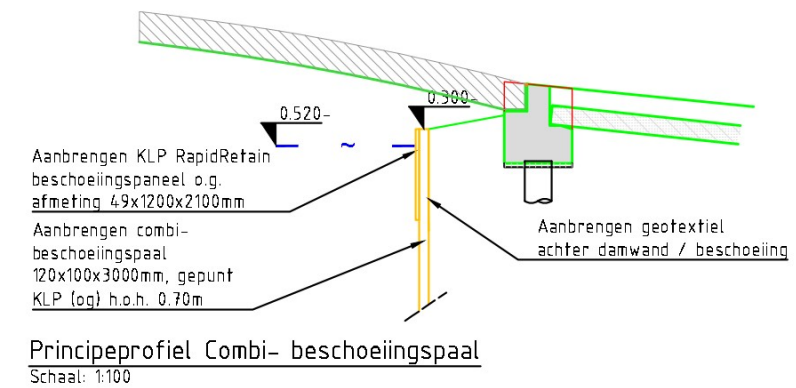

Principeprofiel Combi- beschoeiingspaal
Schaal: 1:100

Detail 6

Maten in meters
Materiaalmaten in millimeters
Hoogtematen t.o.v. N.A.P.

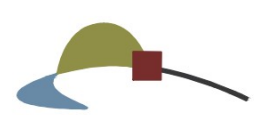Project		Beekdal De Lende		 Eelerwoude			
Onderdeel		Details blad 3 van 5 Details 5 en 6					
Opdrachtgever		Provincie Fryslân					
Versie	Wijziging	Datum	Getekend		Gezien	Projectnummer	Formaat
D1	Definitief	31-07-2023				6513.2	A1
						Schaal	Inventarisatiedatum
						Divers	
						Tekeningnummer	Bijlagennummer
						09	
						Getekend	Datum aanmaken
							31-07-2019
						Definitief	