



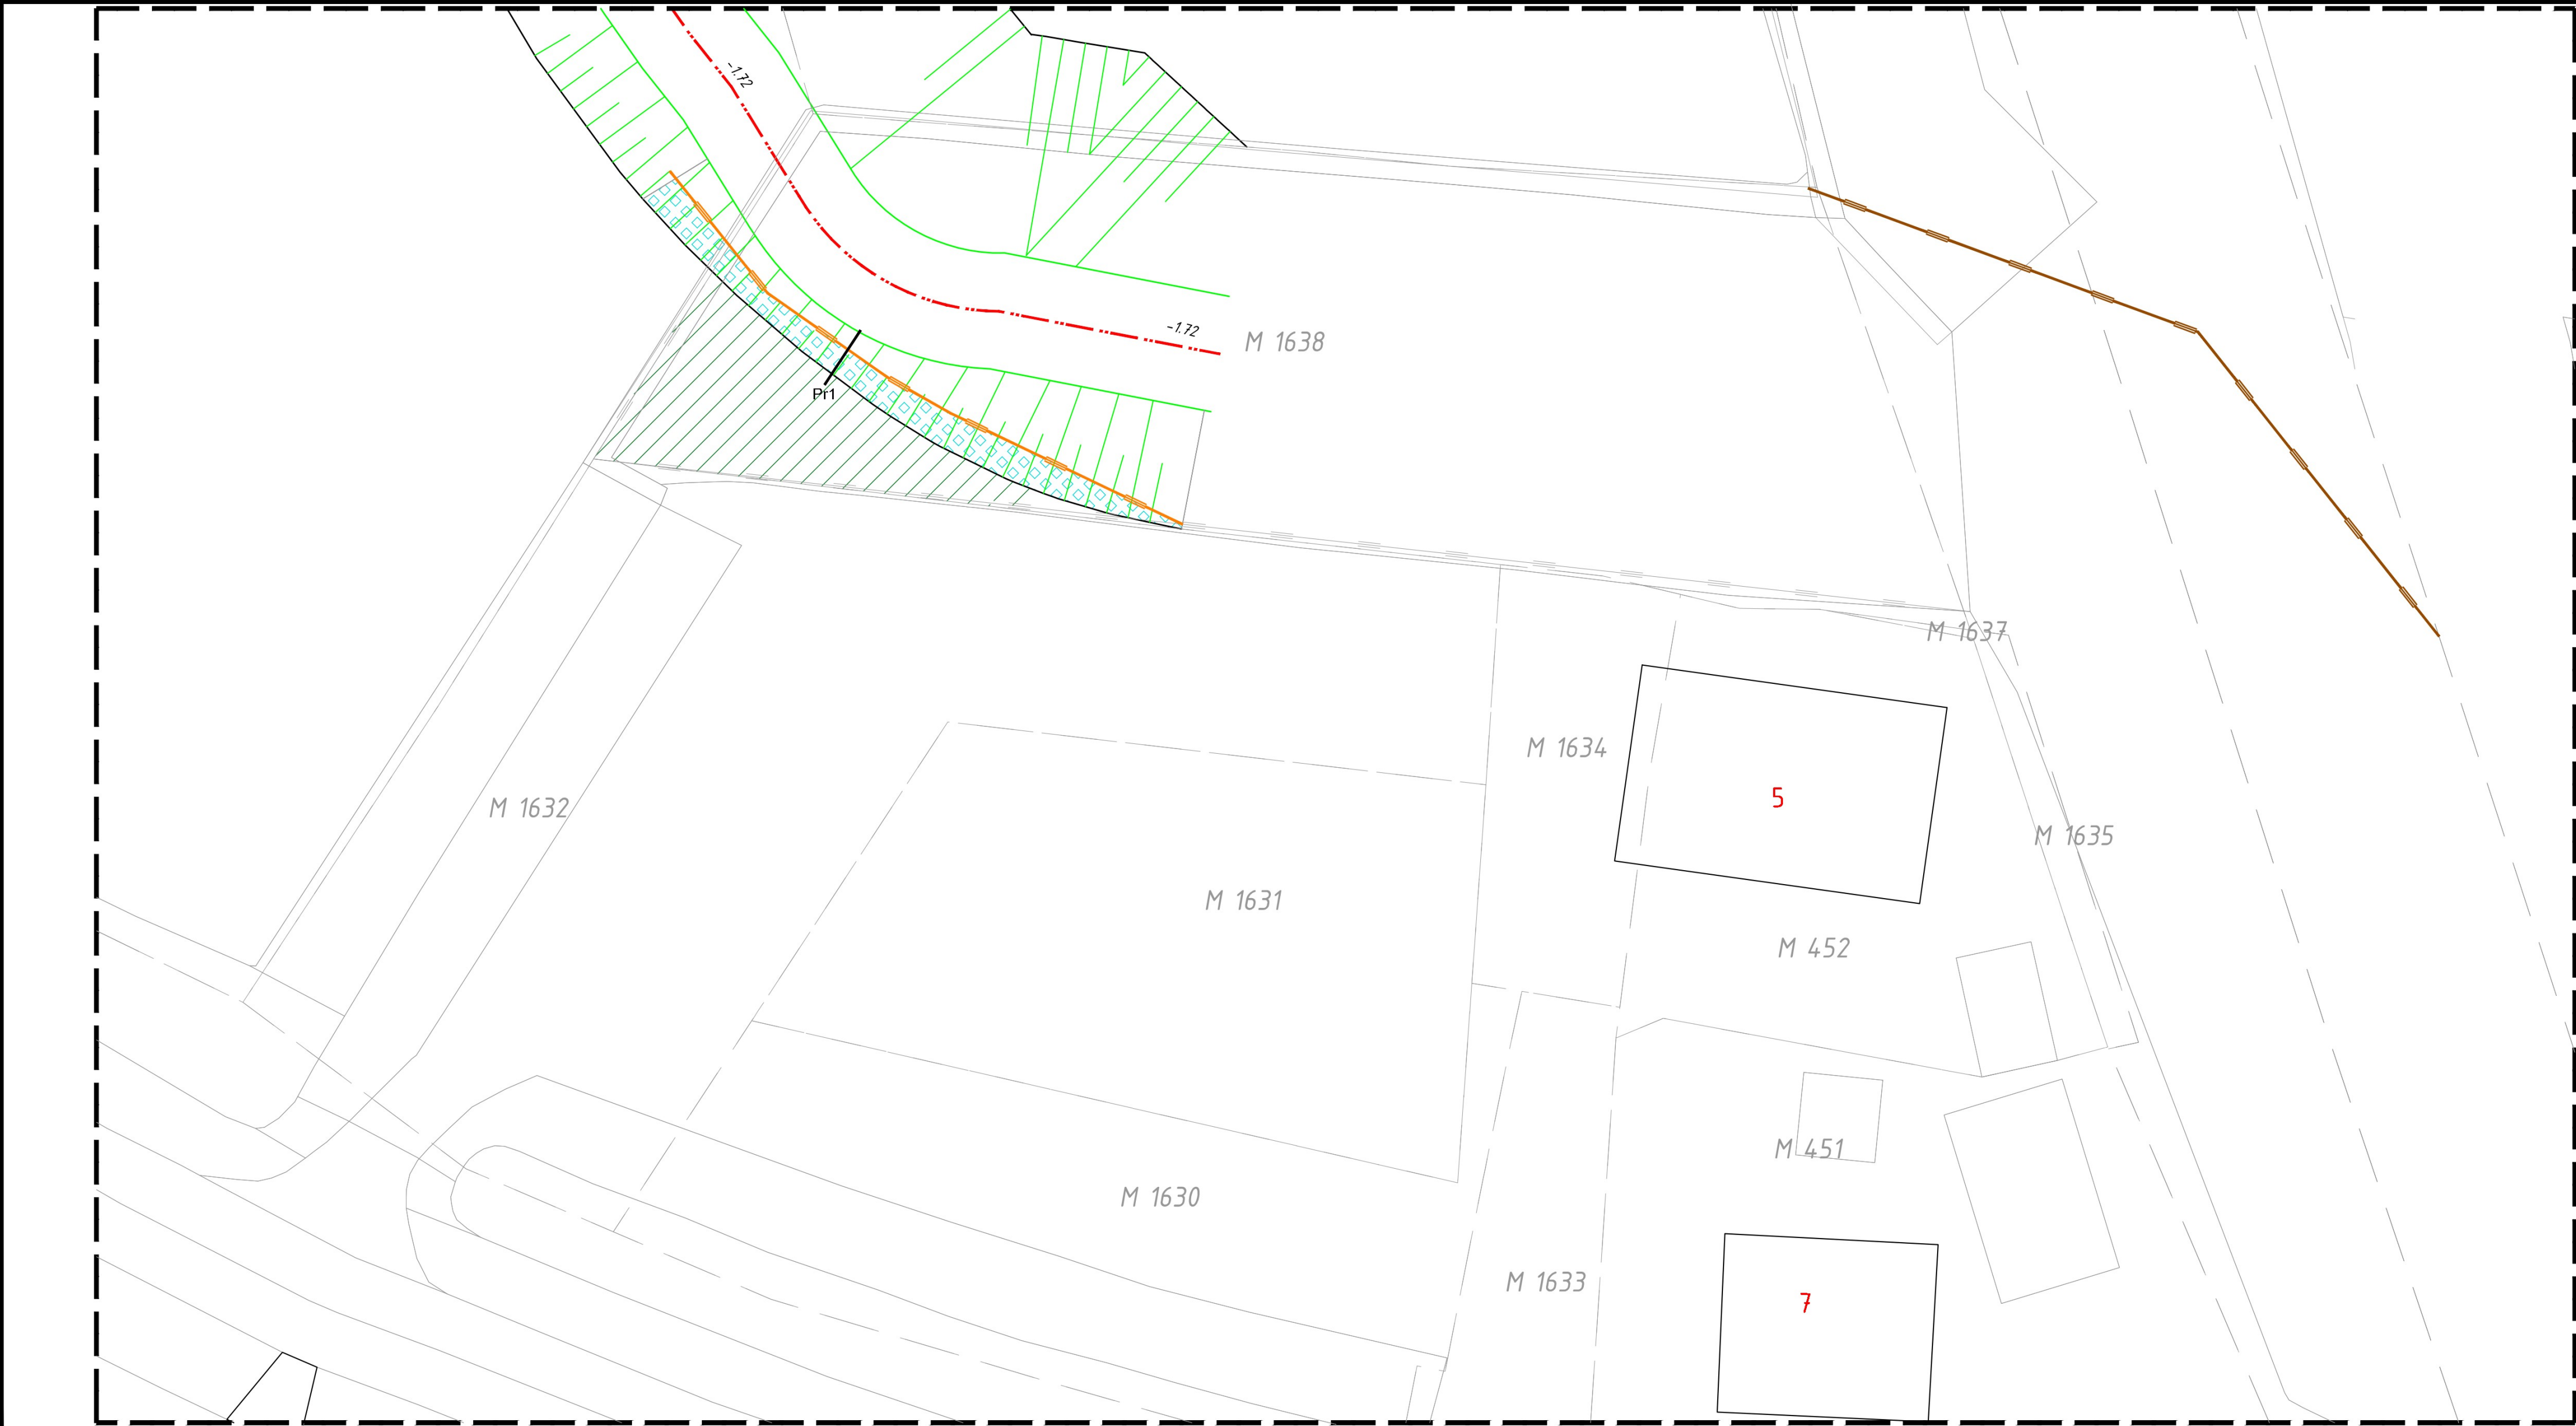


Detail 11
Schaal: 1:200

Detail 11

Verklaring

- Handhaven beschoeiing
- Meander
- As meander
- Dempen
- Aanbrengen blokkenmat 400x120x110mm
- Profiellocatie
- Aanbrengen onverankerde damwand (eiken), dubbele gording 150x100mm damplanken 100x170x4000/5300 mm (C20)
- Aanbrengen onverankerde damwand (eiken) voor uitwerking zie detail

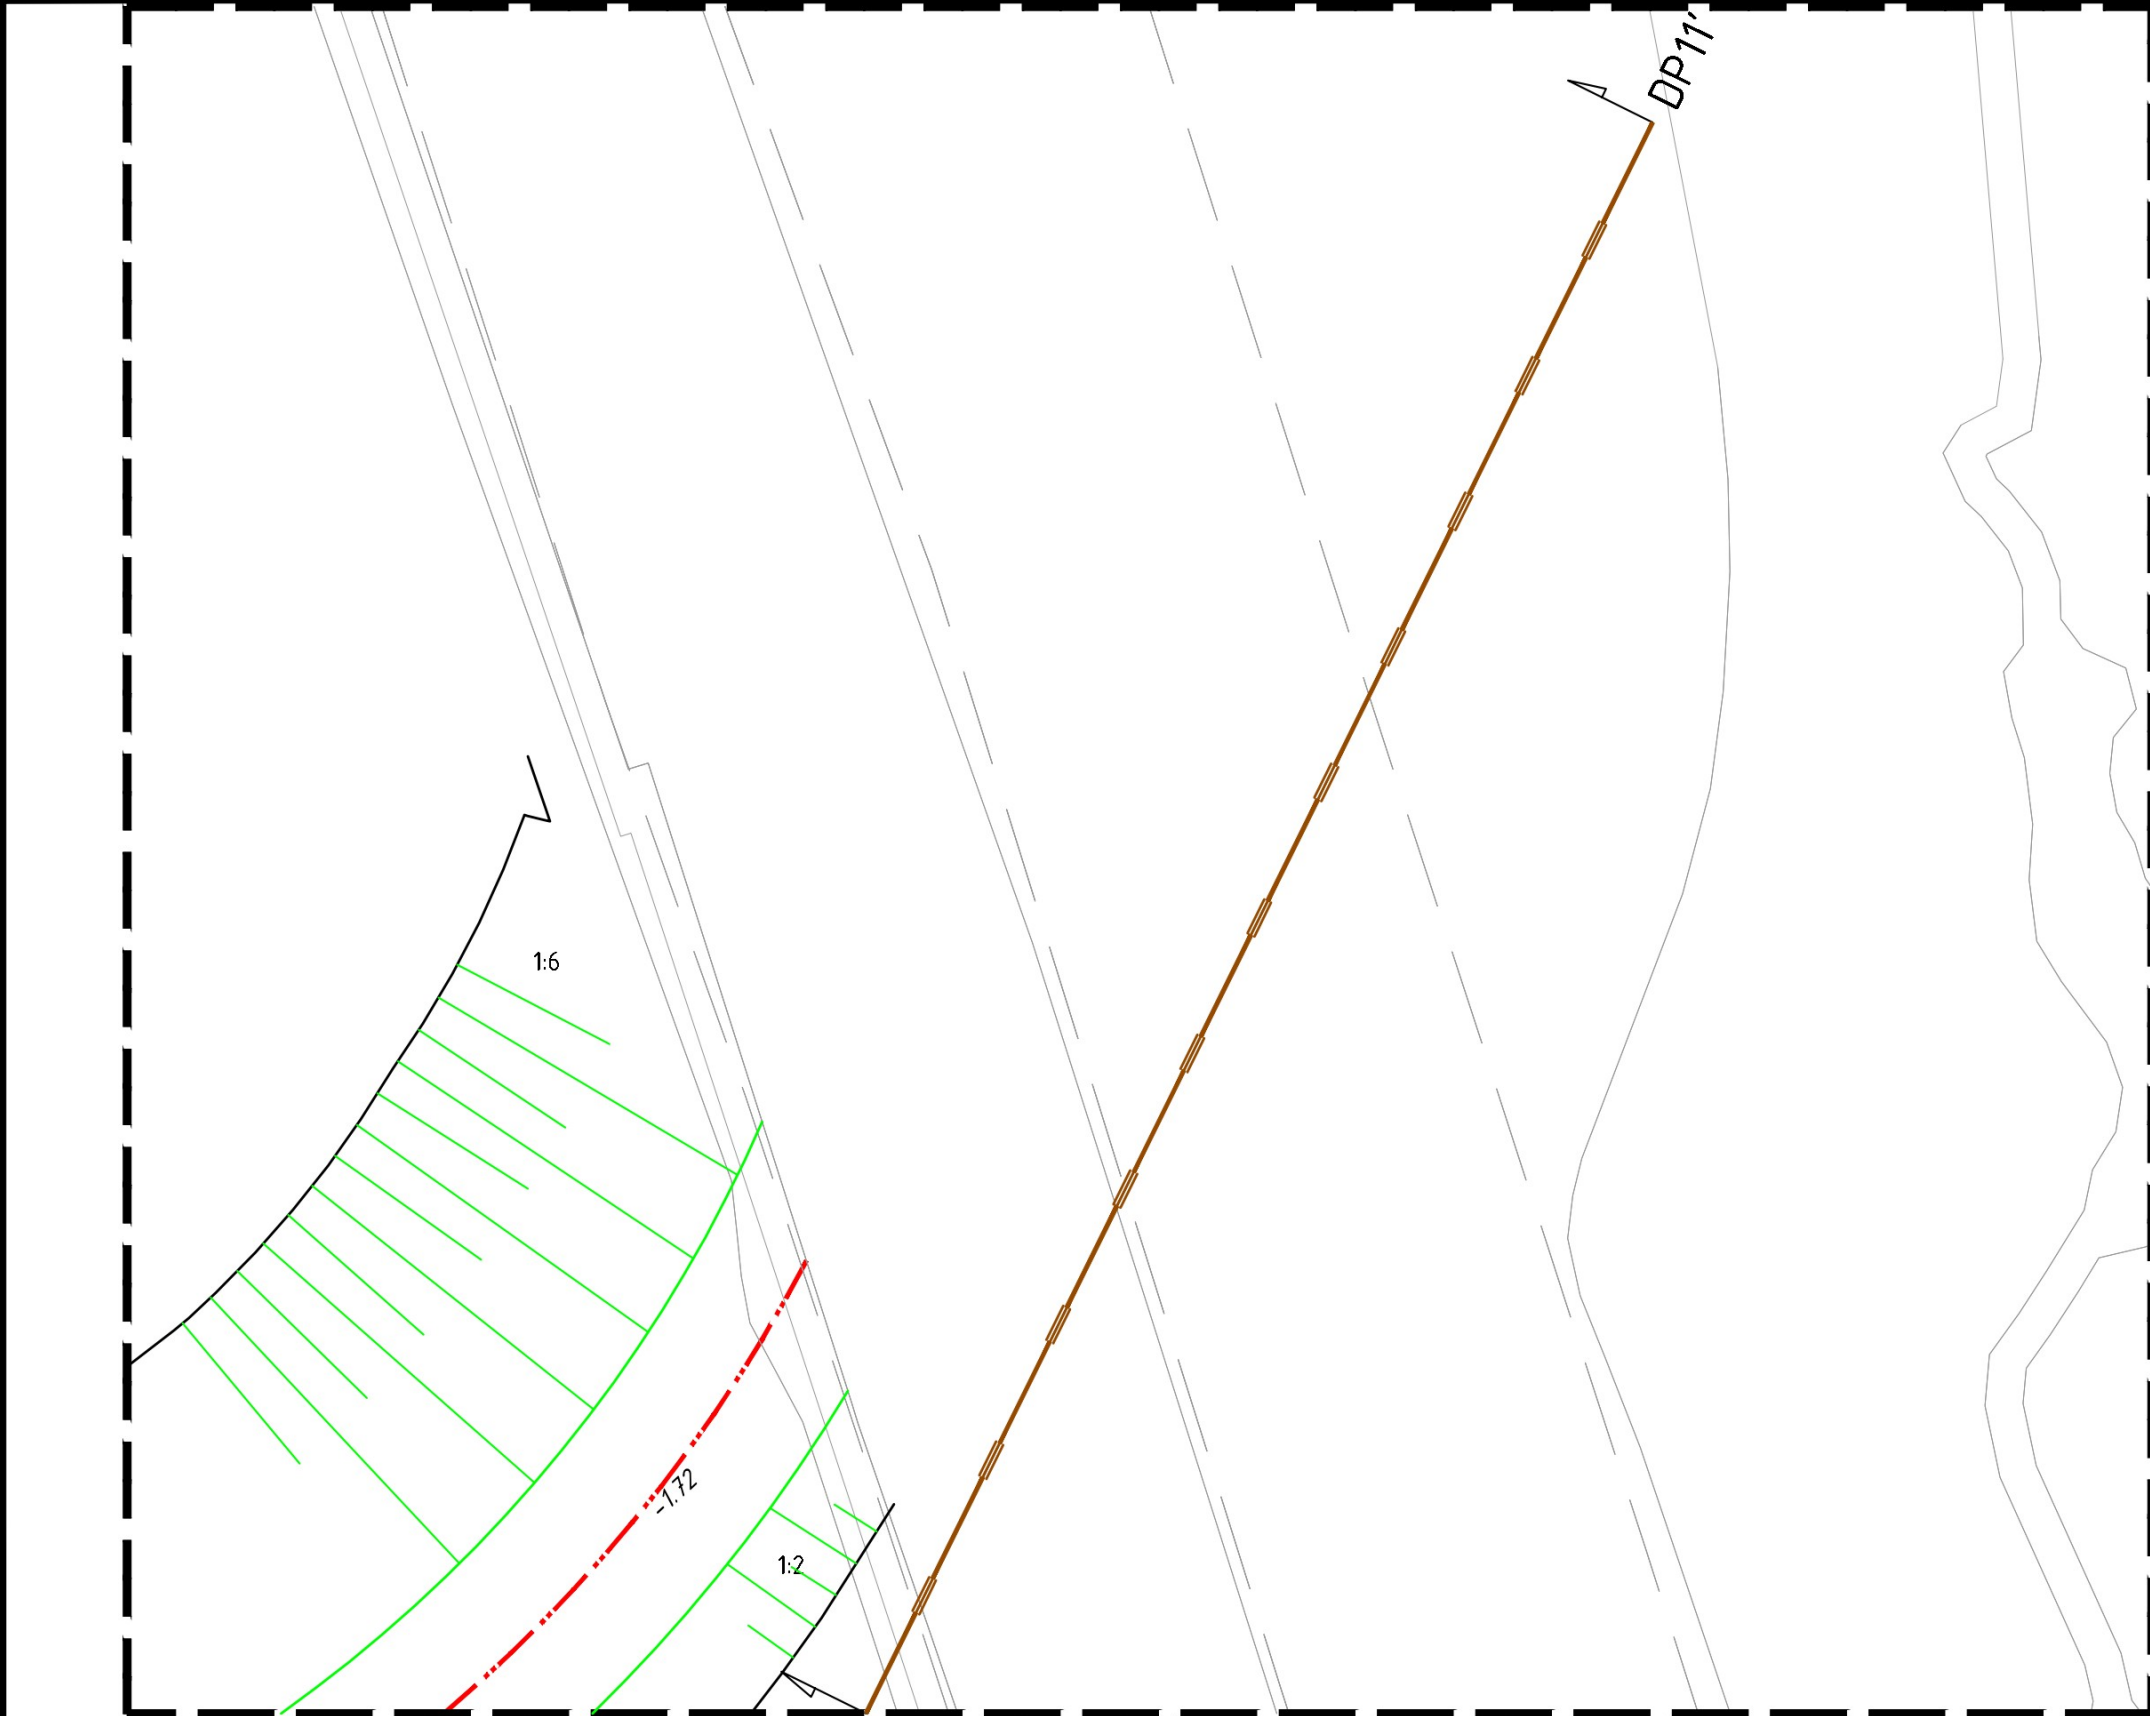
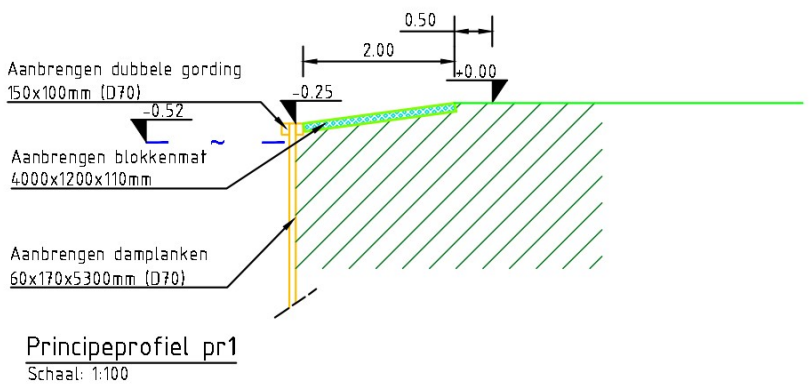


Detail 12
Schaal: 1:200

Detail 12

Verklaring

- Aanbrengen onverankerde damwand (eiken), bovenkant gording op -0.52m N.A.P., dubbele gording 150x100mm damplanken 100x170x4000/5300 mm (C20)
- Meander
- As meander
- Profiellocatie

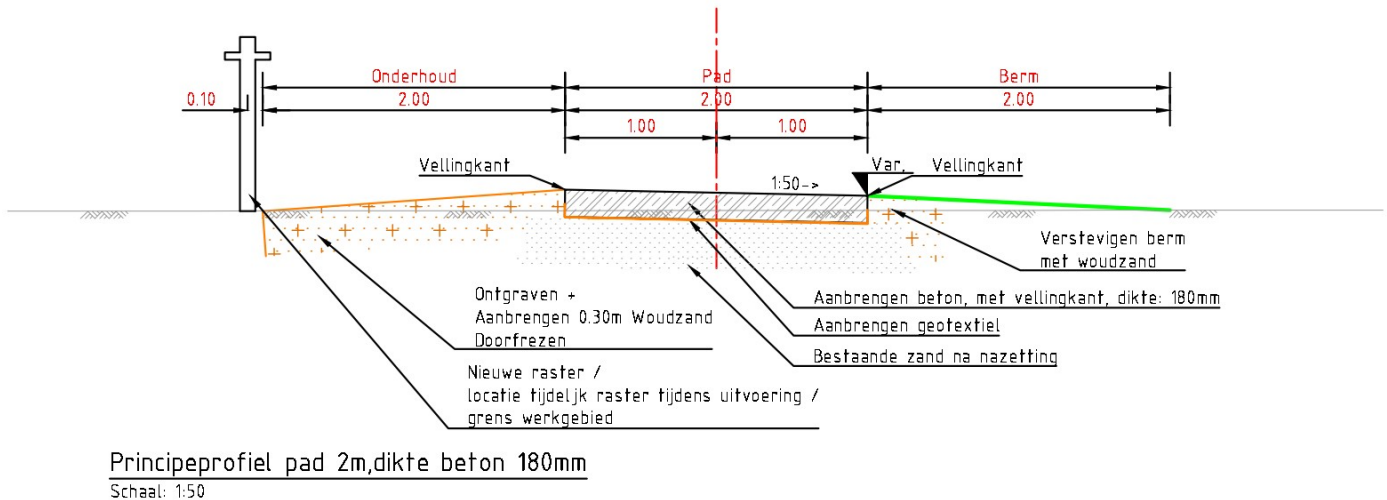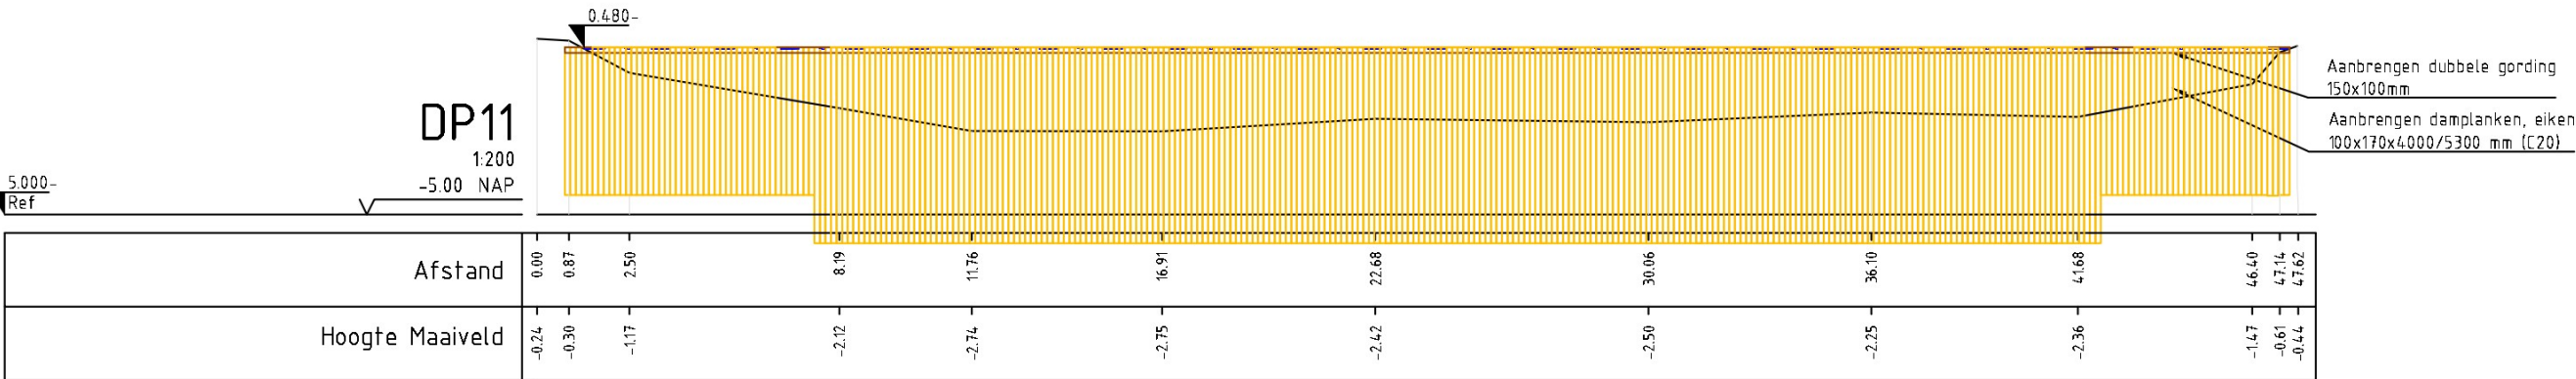

Maten in meters
Materiaalmaten in millimeters
Hoogtematen t.o.v. N.A.P.

Project				 Eelerwoude							
Onderdeel											
Details blad 5 van 5											
Details 11 t/m 12											
Opdrachtgever				Provincie Fryslân							
Versie				Wijziging		Datum		Getekend		Gezien	
D1		Definitief		31-07-2023				Projectnummer		Formaat	
								6513.2		A1	
								Schaal		Inventarisatiedatum	
								Divers			
								Tekeningnummer		Bijlagennummer	
								11			
								Getekend		Datum aanmaken	
										31-07-2019	
								Definitief			