




BEGANE GROND

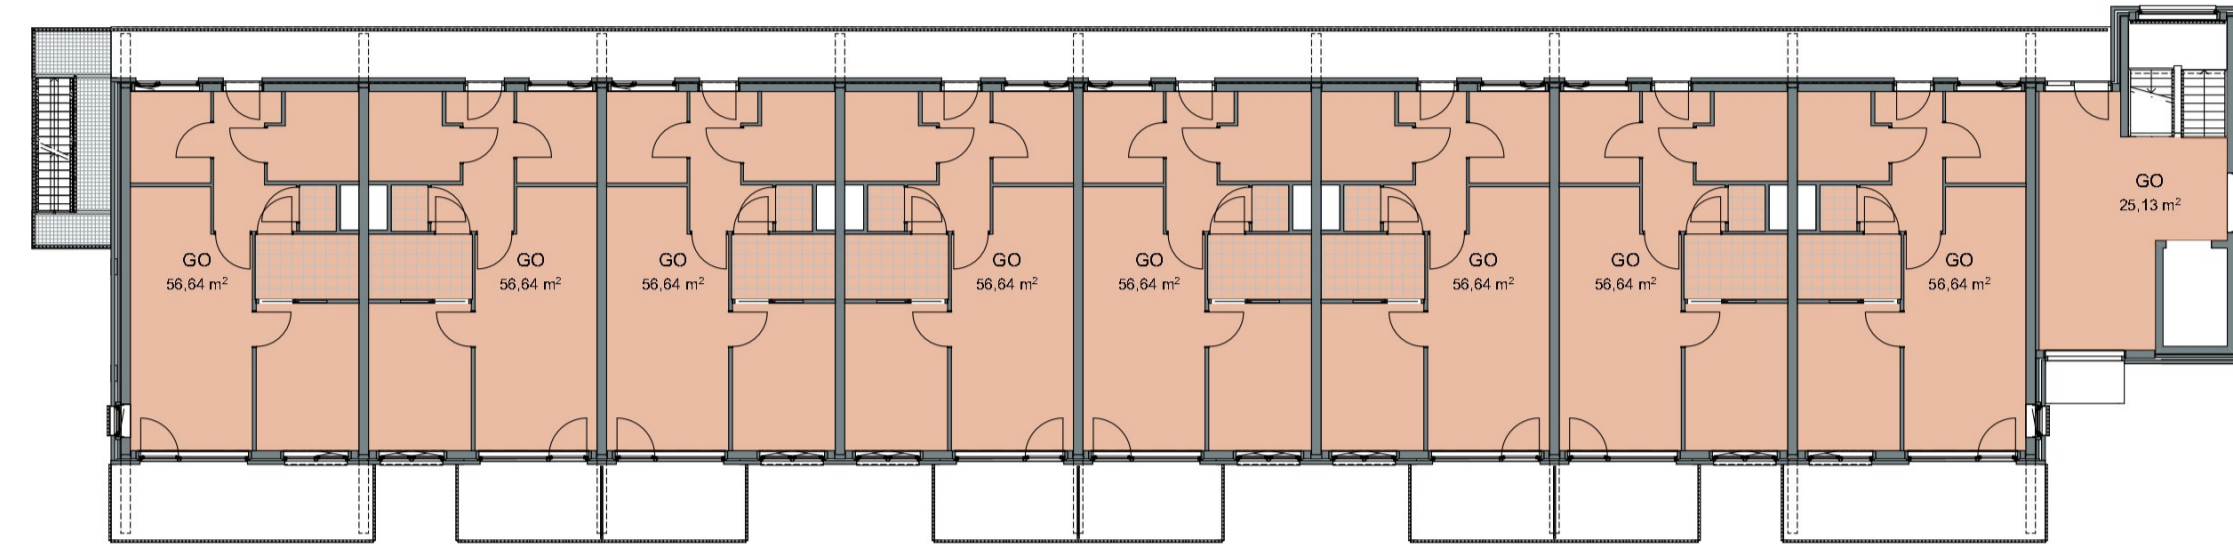


EERSTE VERDIEPING

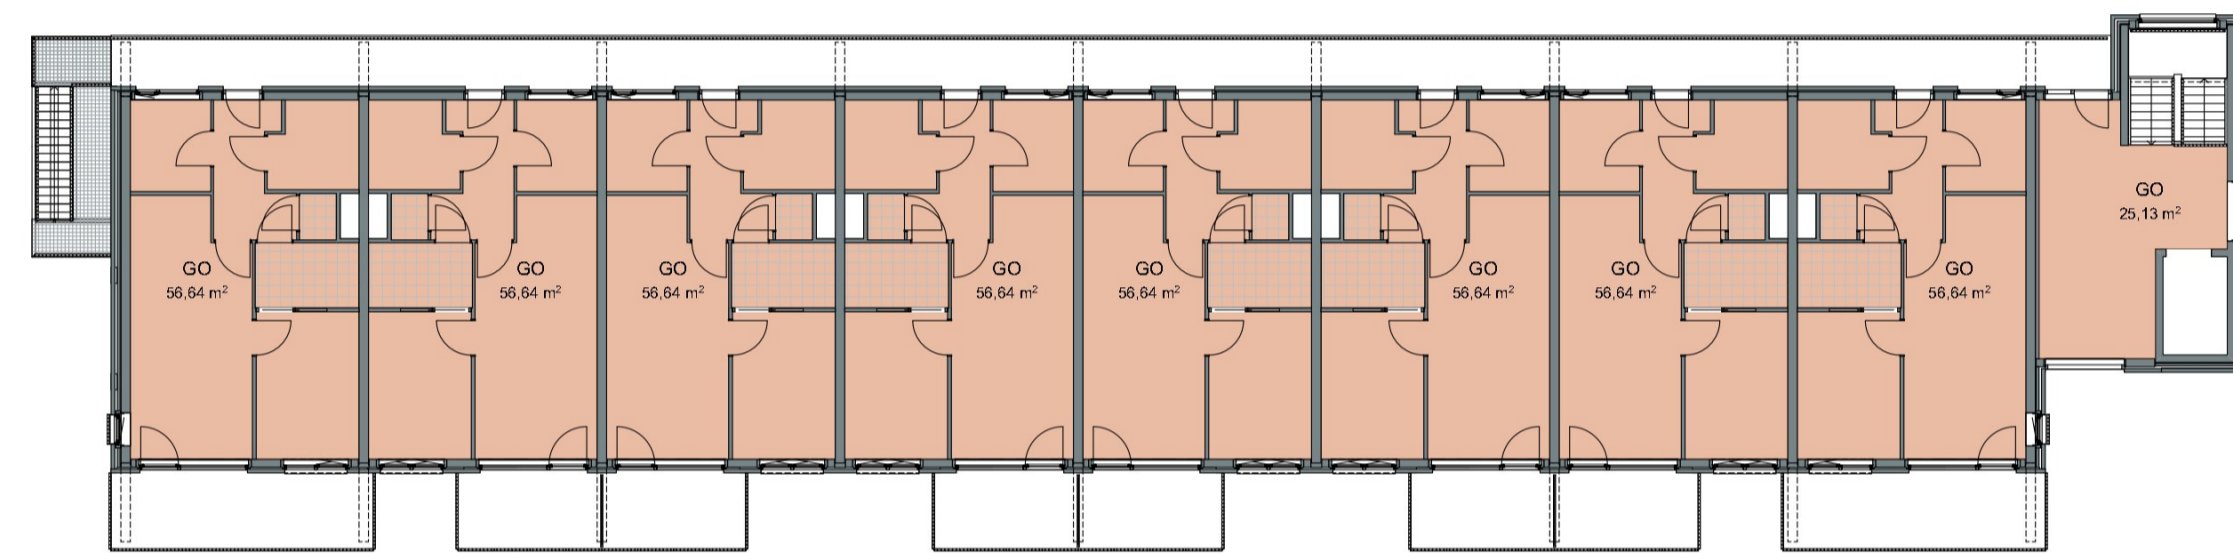


TWEDE VERDIEPING

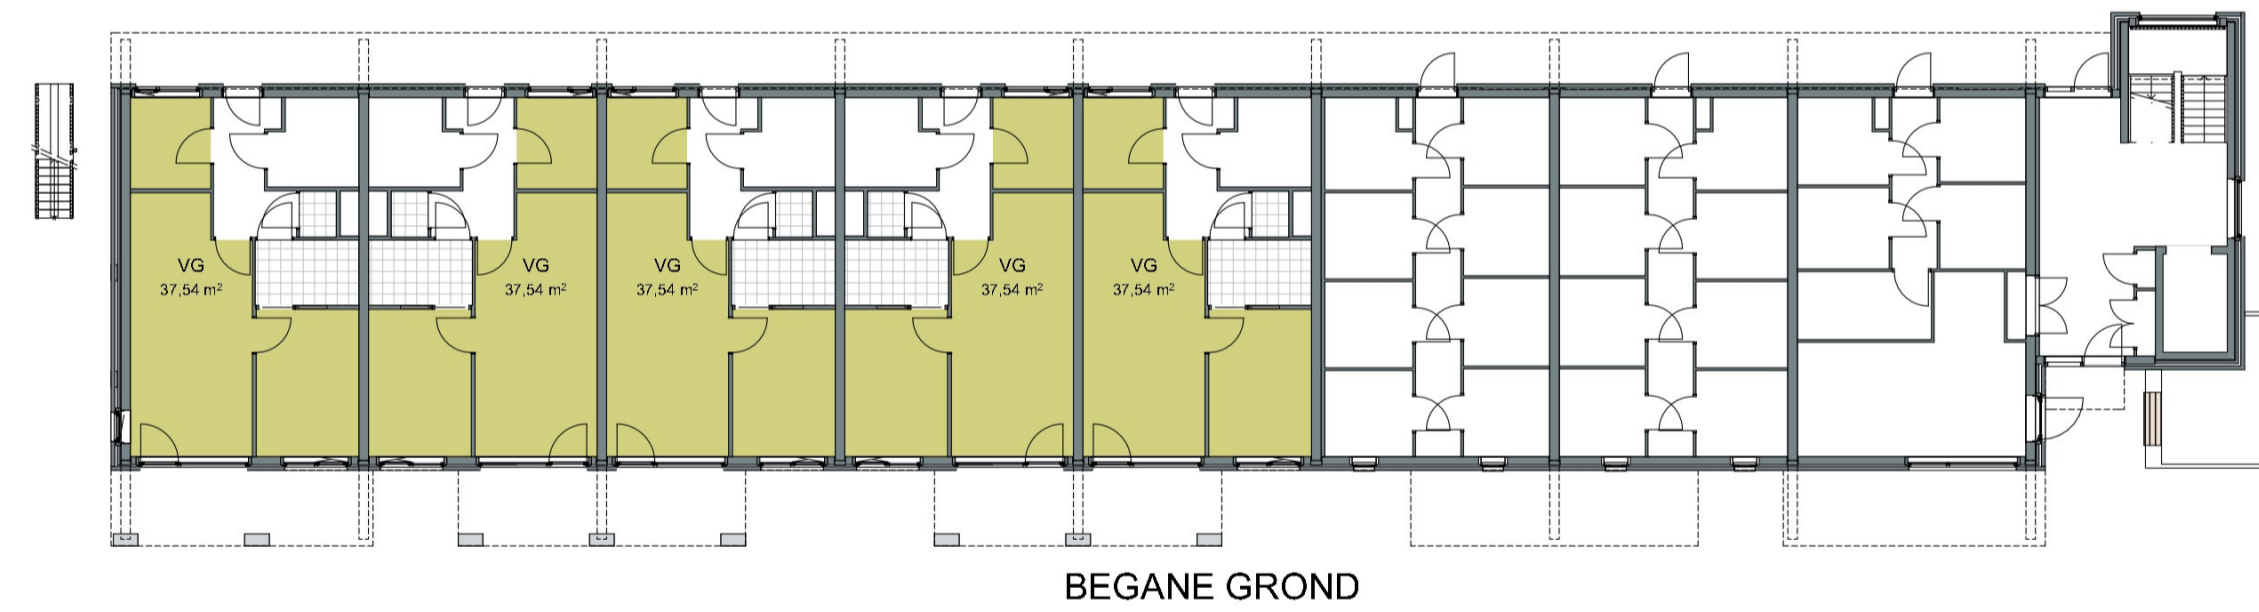


BEGANE GROND

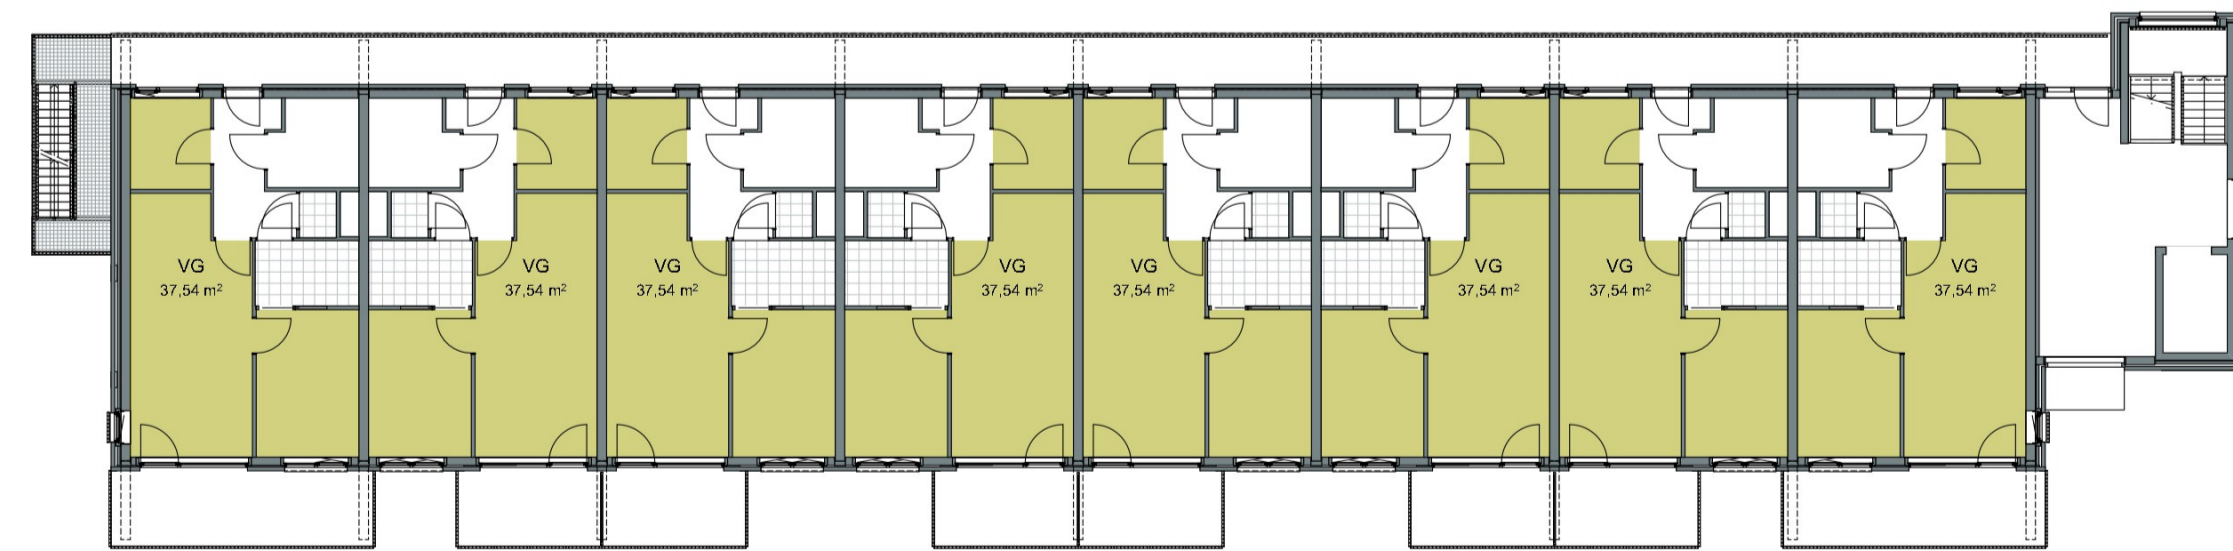


EERSTE VERDIEPING

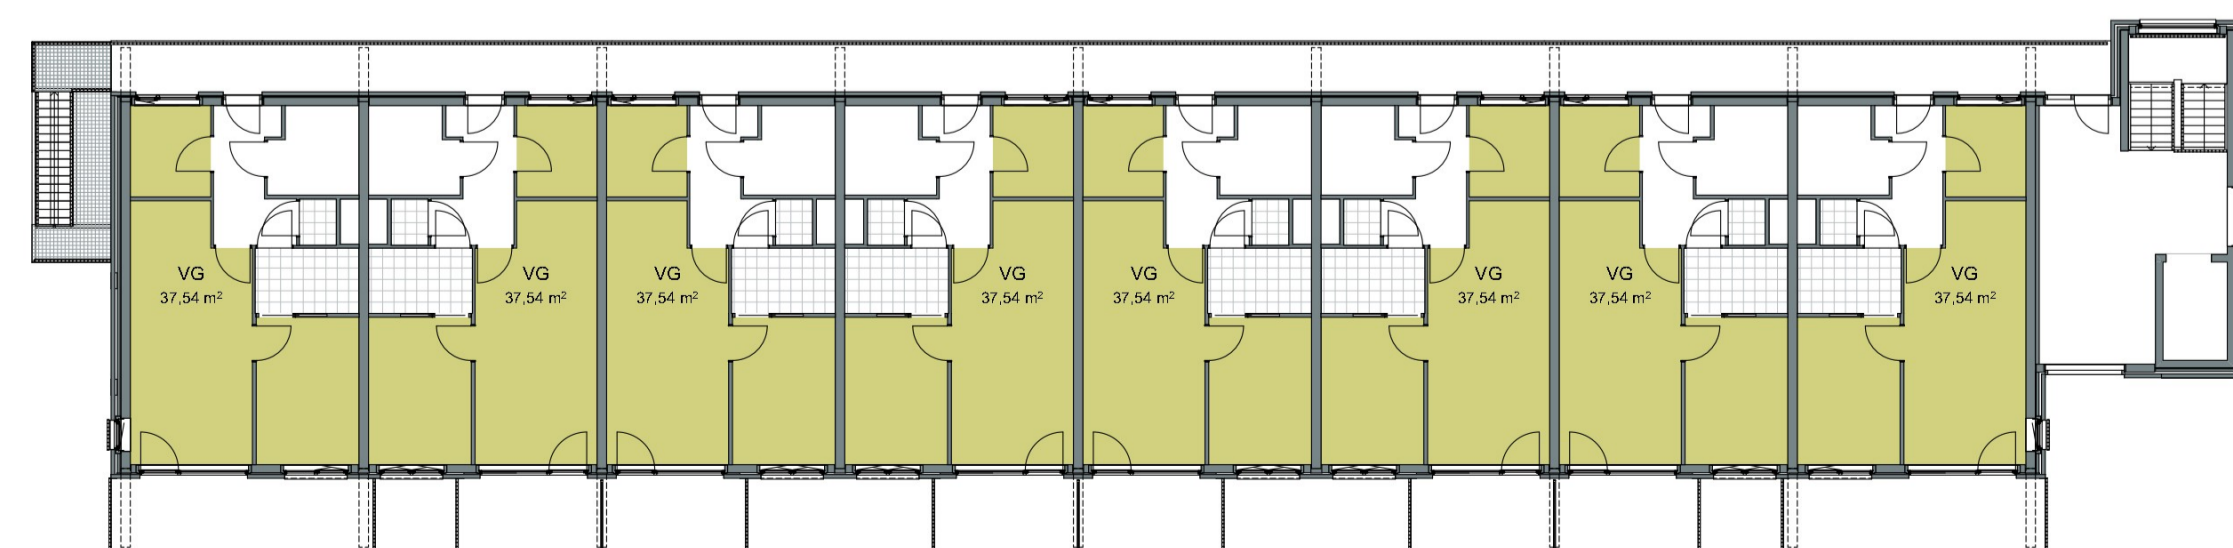


TWEDE VERDIEPING

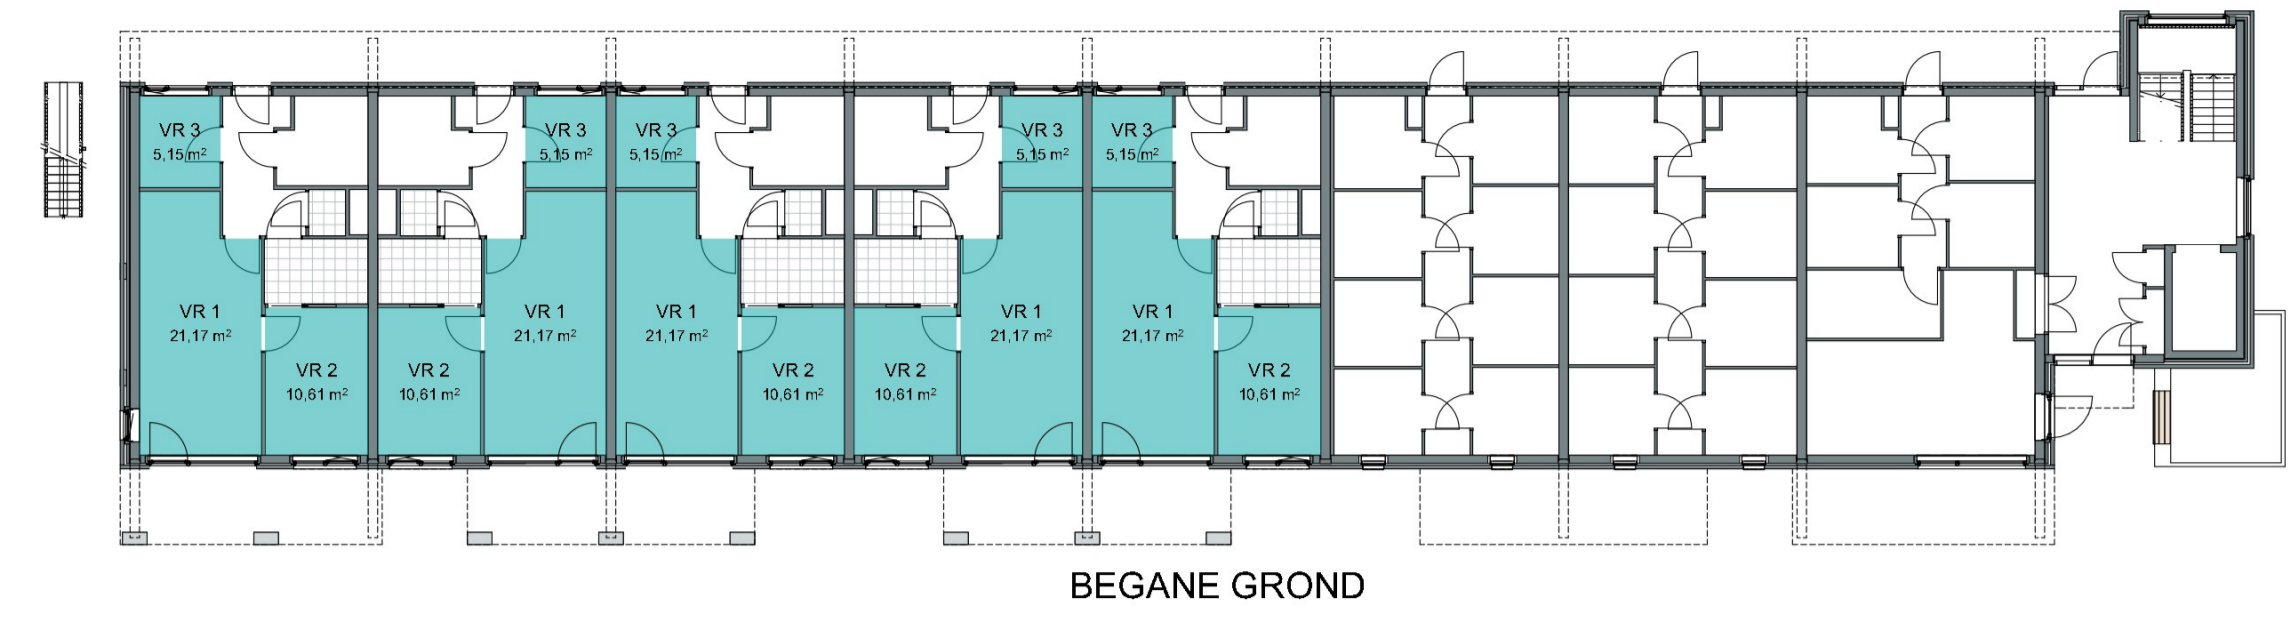

BEGANE GROND

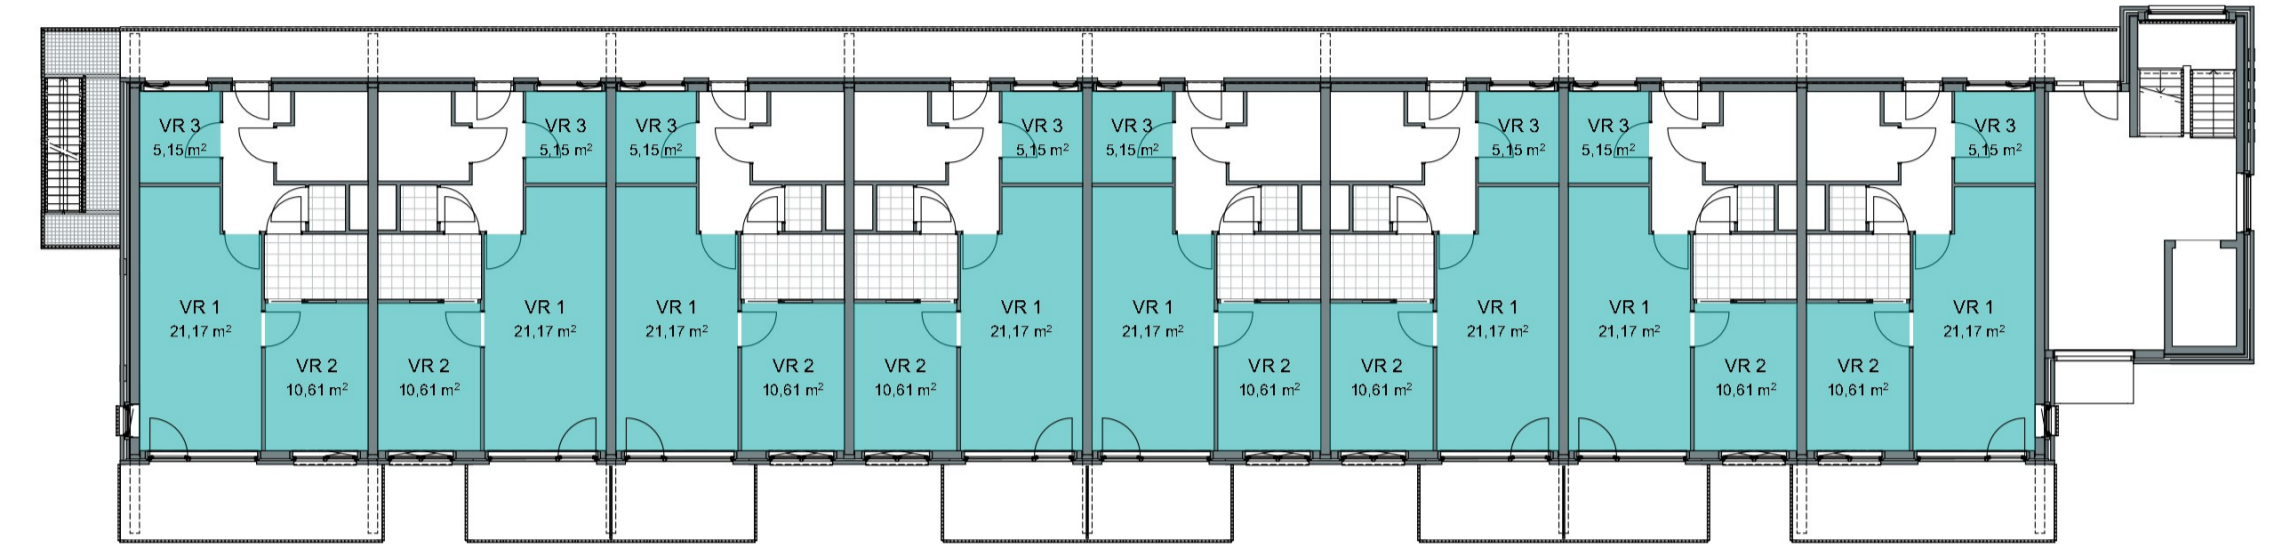

EERSTE VERDIEPING

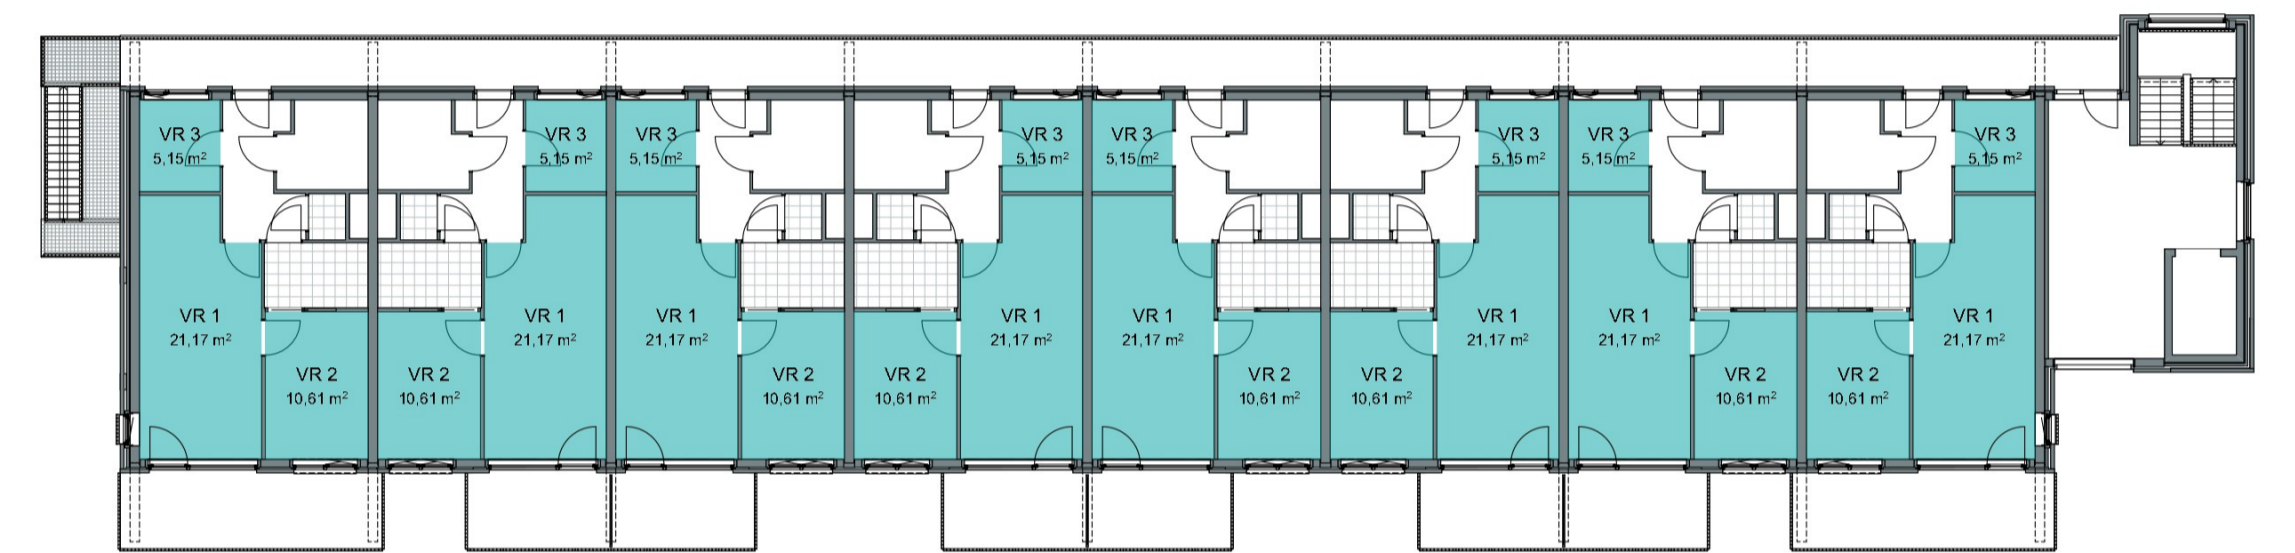

TWEDE VERDIEPING

GO per verdieping		
Verdieping	Type	Oppervlak
BEGANE GROND	GO	316,38
BEGANE GROND	GO Overig	171,48
		487,85 m ²
EERSTE VERDIEPING	GO	478,21
		478,21 m ²
TWEDE VERDIEPING	GO	478,21
		478,21 m ²
		1.444,28 m ²

VG per verdieping		
Verdieping	Type	Oppervlak
BEGANE GROND	VG	187,68
		187,68 m ²
EERSTE VERDIEPING	VG	300,29
		300,29 m ²
TWEDE VERDIEPING	VG	300,29
		300,29 m ²
		788,26 m ²


VFO

VFO Architects | Urban design bv

For architectural design
Interior | product design
Urbanism and planning
Architectural advisory

Werknummer: 2023108.1

Project: 21 appartementen
Vijzelstraat Someren

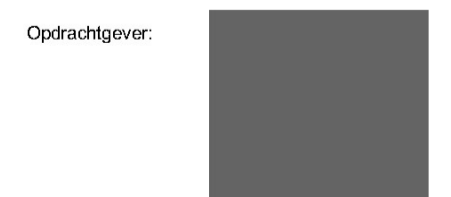

Tekeningnummer: TO-30
Onderdeel: Oppervlakten GBO VG VR

Fase: Omgevingsvergunning
Status: DEFINITIEF

Schaal: 1:200
Opmerking:

Datum: 24-11-2023