


Er is geen definitief funderingsadvies. Er zijn slechts 3 sonderingen uitgevoerd tpv de straat voor het gebouw. Voor de definitieve sonderingen moet de bestaande bebouwing eerst gesloopt worden. Zodra definitief funderingsadvies gereed is, zal er een revisie komen van de gewichtsberekening en palenplan.

Palenstaat							
merk	paaltype	aantal	paalpuntniveau t.o.v. N.A.P. (m)	afhakhoogte t.o.v. peil	netto paallengte	paalbelasting druk	horizontale paalbelasting Fd
◆	betonschroefpaal ø400	4	-16,86	-1320	+15540	0 kN	0 kN
◆	betonschroefpaal ø400	49	-16,86	-880	+15980	0 kN	0 kN
Totaal: 53		53					

renvooi (tenzij anders aangegeven)

- alle maten in mm
- alle palen na uitharden doormeten
- milieuklasse XC4
- voor voorlopig funderingsadvies en sonderingen zie geotechnisch rapport 23ZP1203-ADV-01 D.D. 23-11-2023 van Socotec
- sondering met nummer **DKM001**
- paalsymbool met paalnummer

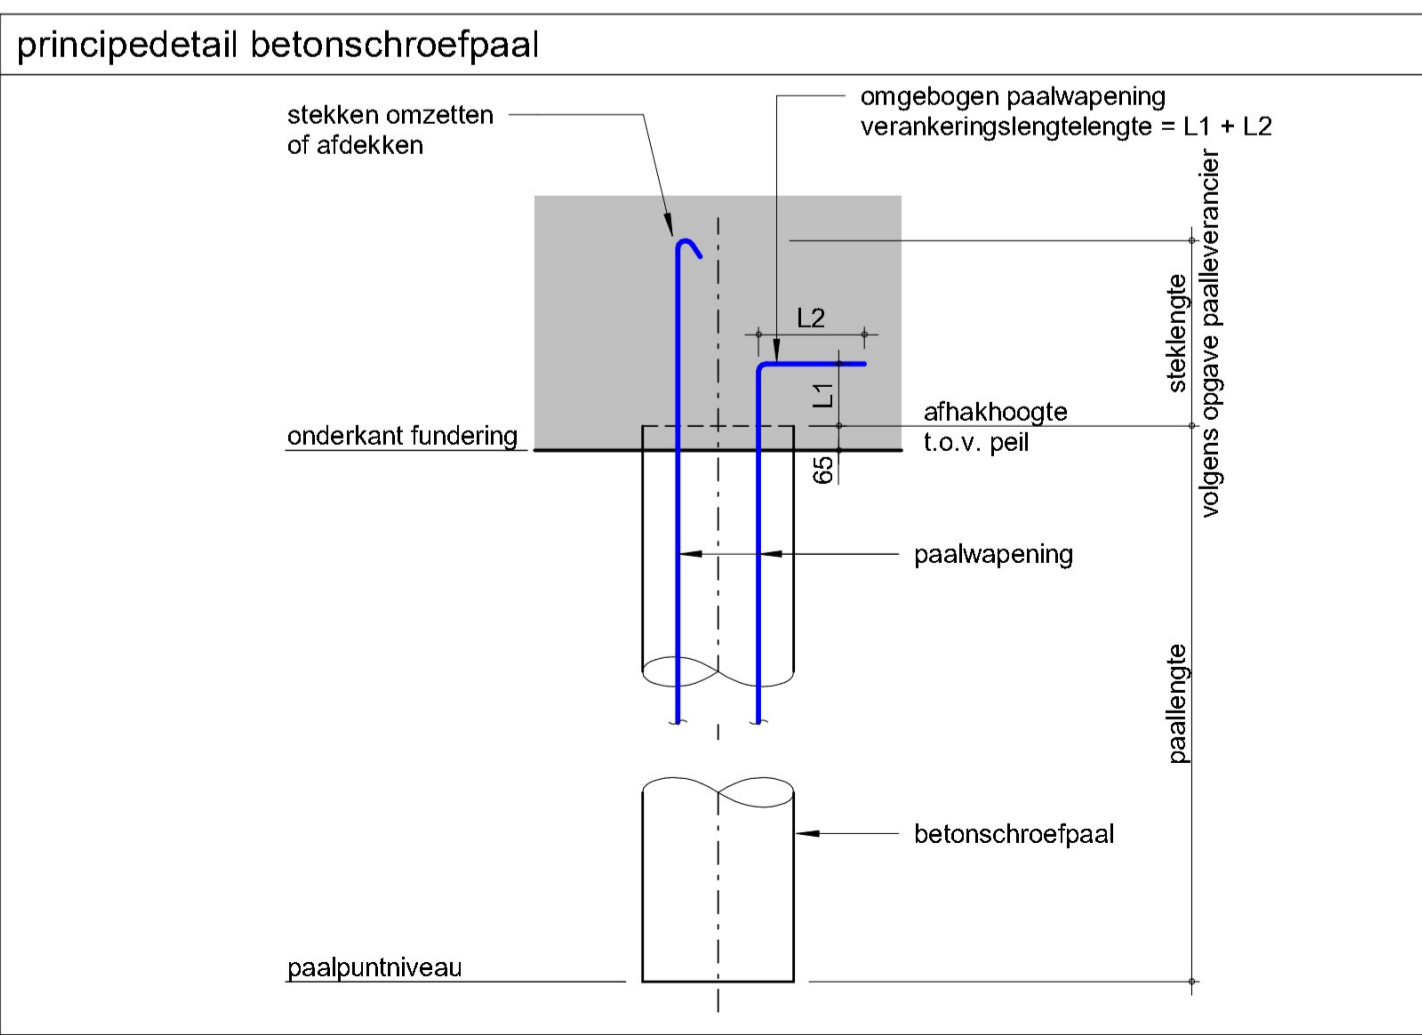

peil = +0,000 = b.k. afgewerkte begane grondvloer = N.A.P + 26.860 m

0 07-06-2024 eerste uitgave
 project SGE - Vijzelstraat
 omschrijving palenplan
 datum: 7-6-2024 11:32:54
 9725

tekening nr C-CO-PP0 schaal 1:100 wijziging 0 fase 0 status voorlopig formaat A1m