




Draufsicht

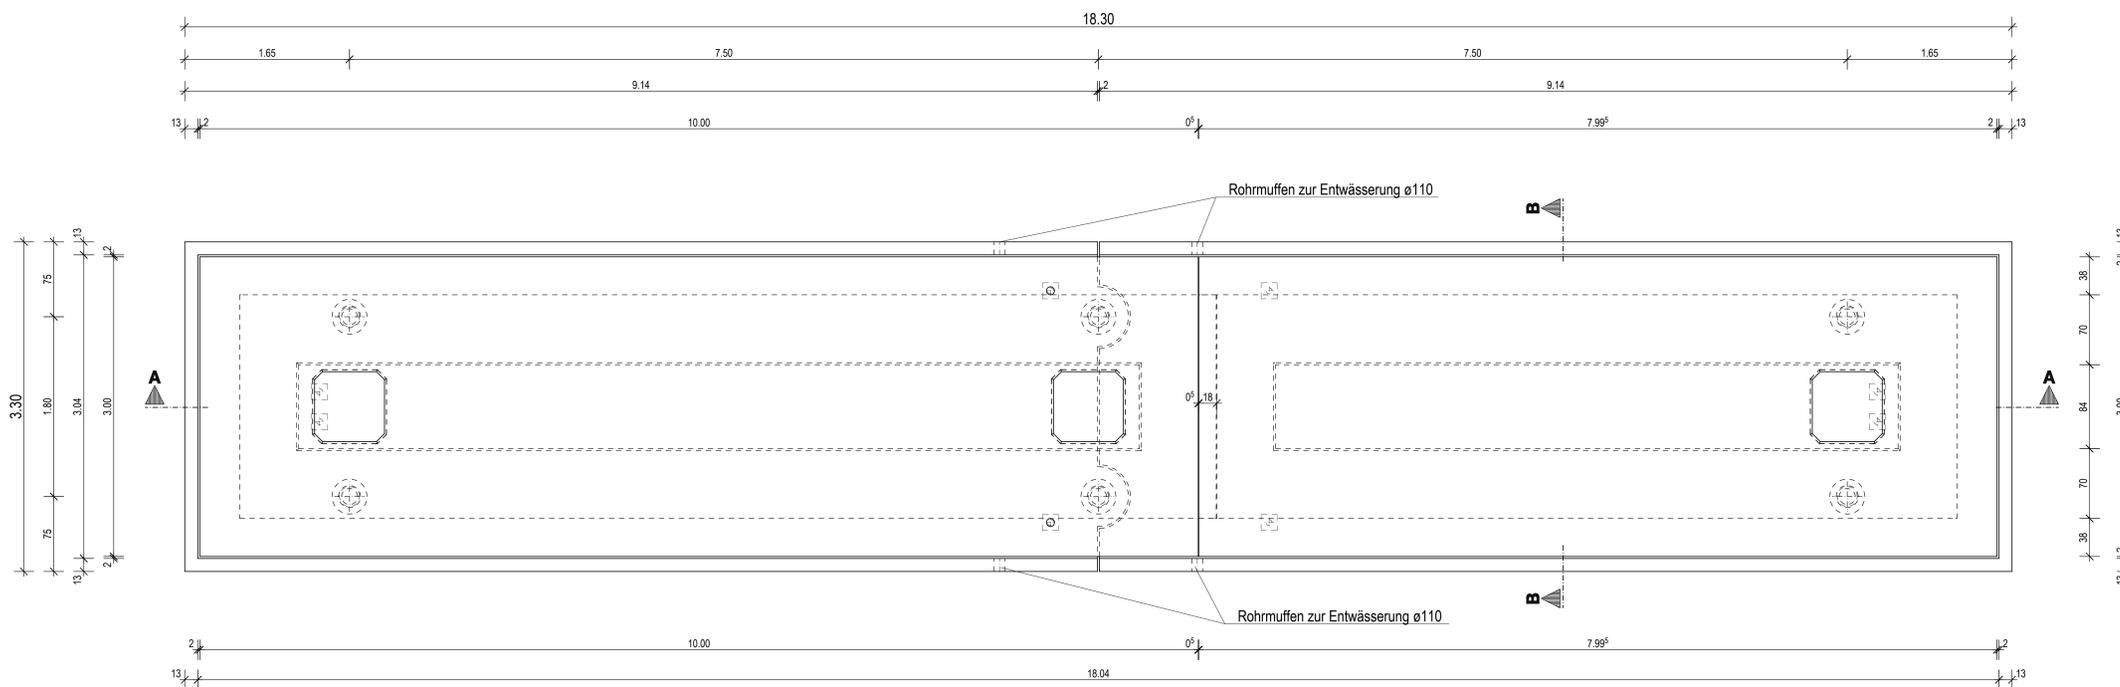

Schnitt B-B

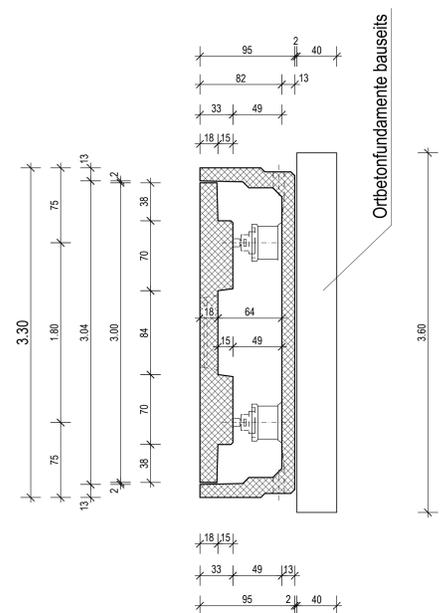

Schnitt A-A

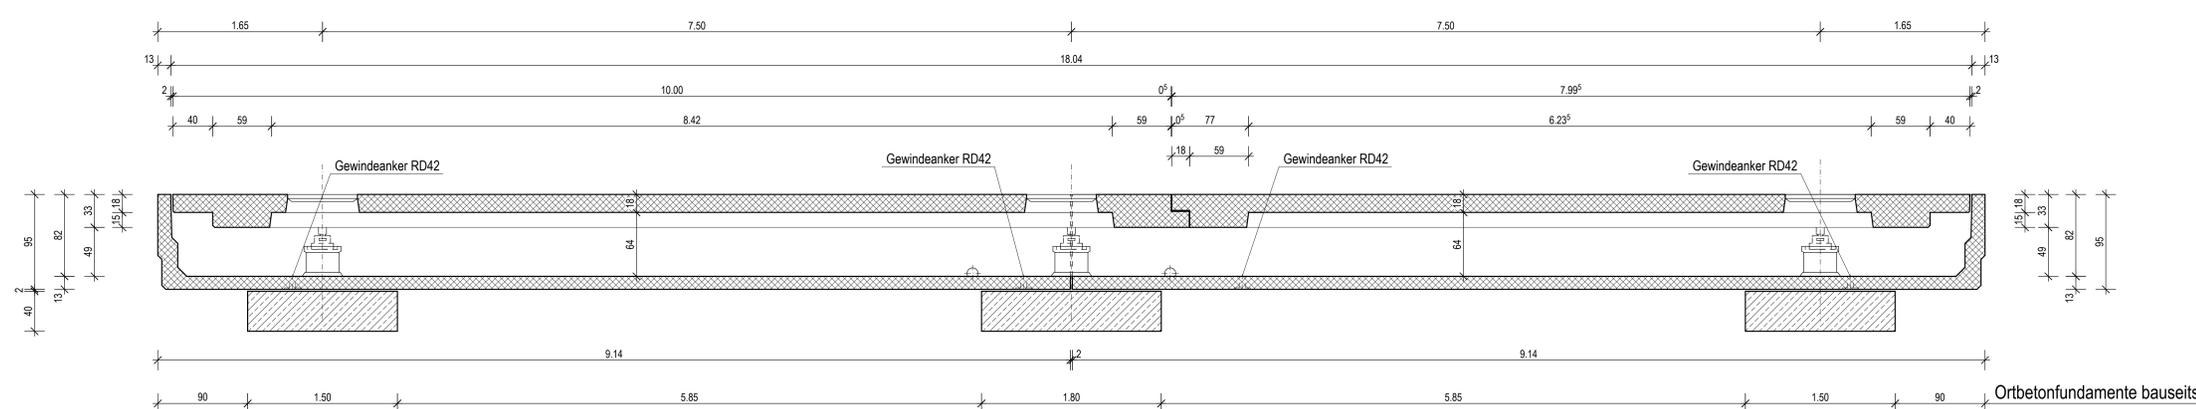

Maßtoleranzen nach Werknorm BWN GmbH

BWN
Betonwerk Niendieck

Straßenfahrzeugwaagen
in Flachbauweise
aus Stahlbeton-
Fertigteilen

Projekt: STRASSENFAHRZEUGWAAGE 18.00 x 3.00 m (tiefe Wanne)

Teil: DRAUFSICHT UND SCHNITTE

| Gezeichnet | Datum | Name | Ziehen | Maßstab | Format | Blatt-Nr. |
|------------|------------|---------|--------|---------|--------|-----------|
| Geändert | 05.08.2020 | Oehlert | | 1:25 | A0 | 6 |

Betonwerk Niendieck GmbH | Bielefelder Str. 60 49196 Bad Laer | Telefon 05424/9205 info@betonwerk-niendieck.de