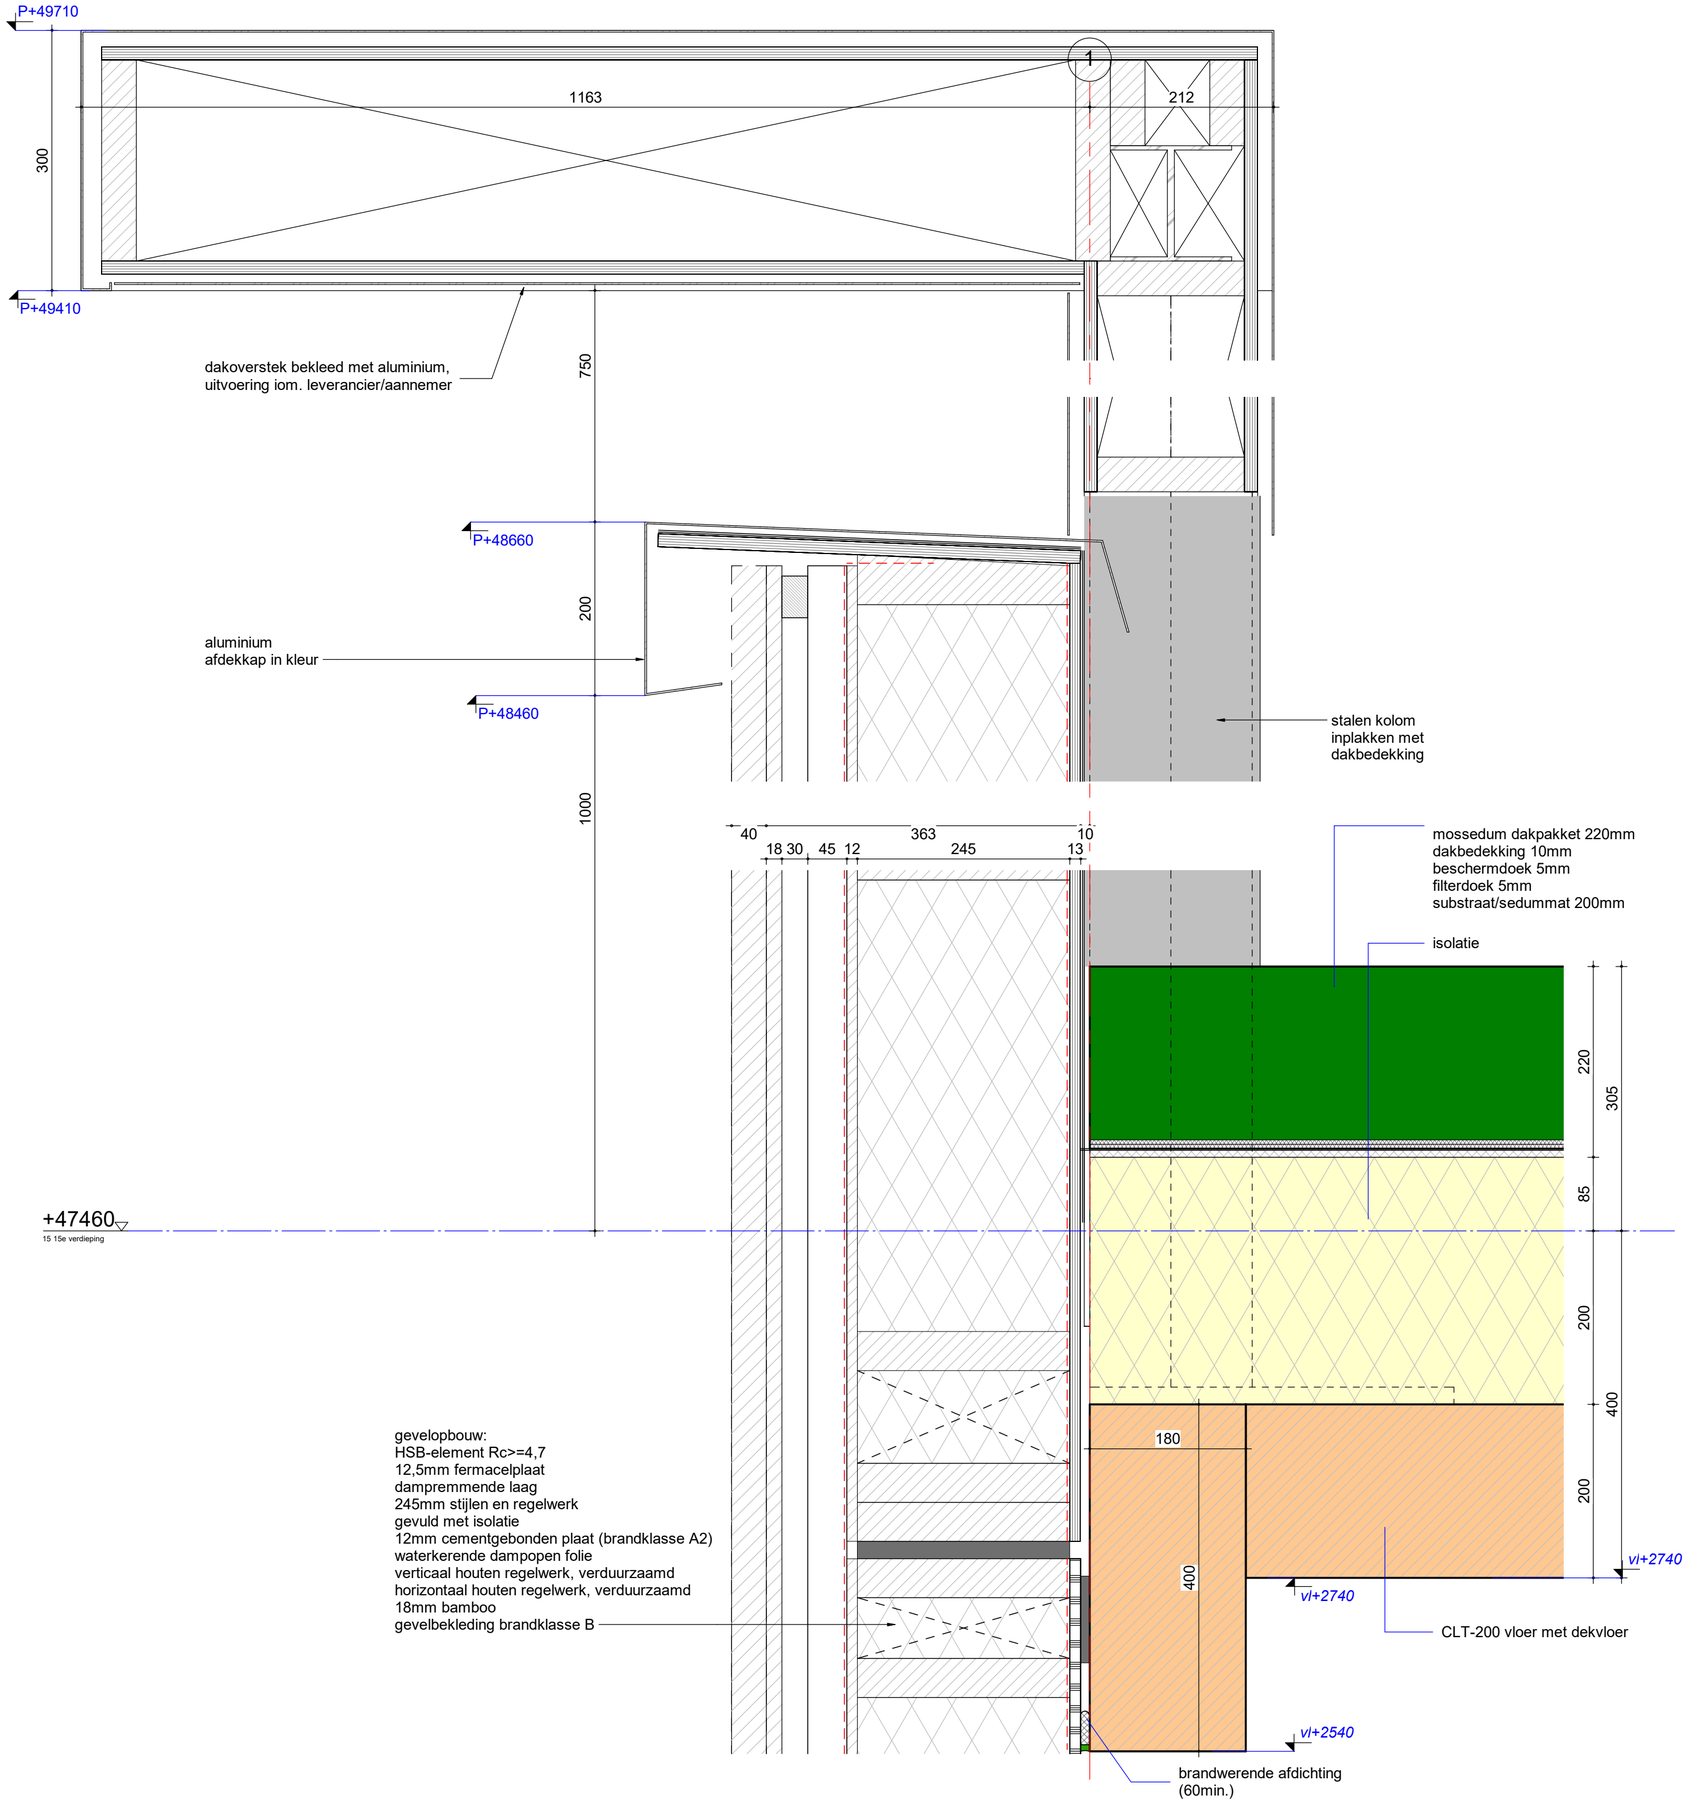

detail 12 - fase 1

tekening
DE20400-12 a

schaal
1 : 5

getekend
06-10-2023

gewijzigd
04-12-2023

project
2019042

GROOSMAN
ARCHITECTEN