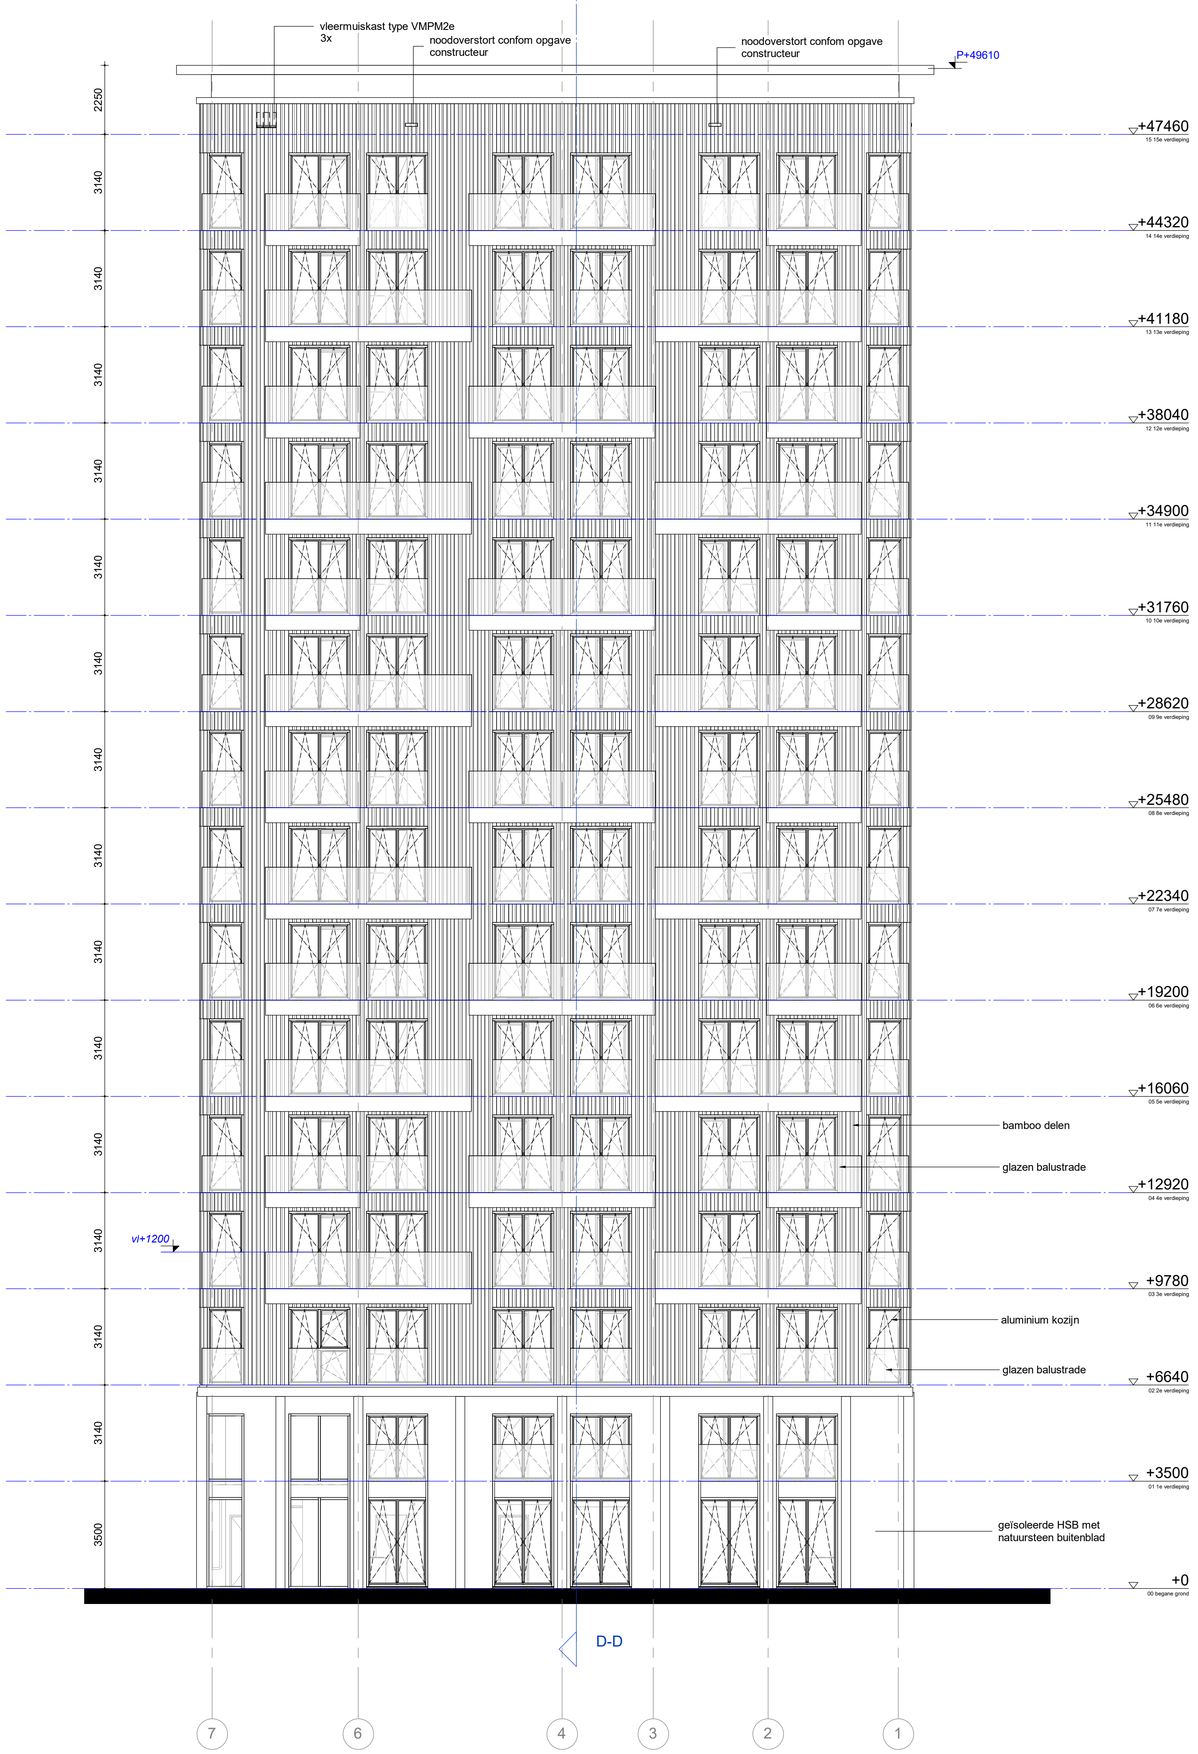

a	dakranddetail	04-12-2023

tekening

DO20204 a

westgevel

schaal
1:100
formaat
A1
getekend
06-10-2023
fase
Definitief Ontwerp

project

Hoofdweg fase 1
Rotterdam
2019042

opdrachtgever
Leyten

GROOSMAN
ARCHITECTEN