


E

opbouw balkon:
 bamboe vlonderdelen op
 rubber tegel dragers
 langs de randen uitneembaar
 delen t.b.v. schoonmaken glaspaneel
 staal constructie UNP en kokers
 houten balklaag
 plafond hangers
 water kerende folie
 aluminium beplating
 op multiplex plaat
 aluminium glasklemprofiel
 aluminium Top Cover
 ophang systeem balkon
 d.m.v. trekstangen
 kleuren volgens opgave

aluminium kozijn
 met kunststeen onderdorpel

Vloeropbouw woningscheidend
 400mm
 10mm afwerking
 70mm dekvloer
 40mm isolatie
 80mm gravel
 200mm constructieve CLT
 vloer

+12920
 04 4e verdieping

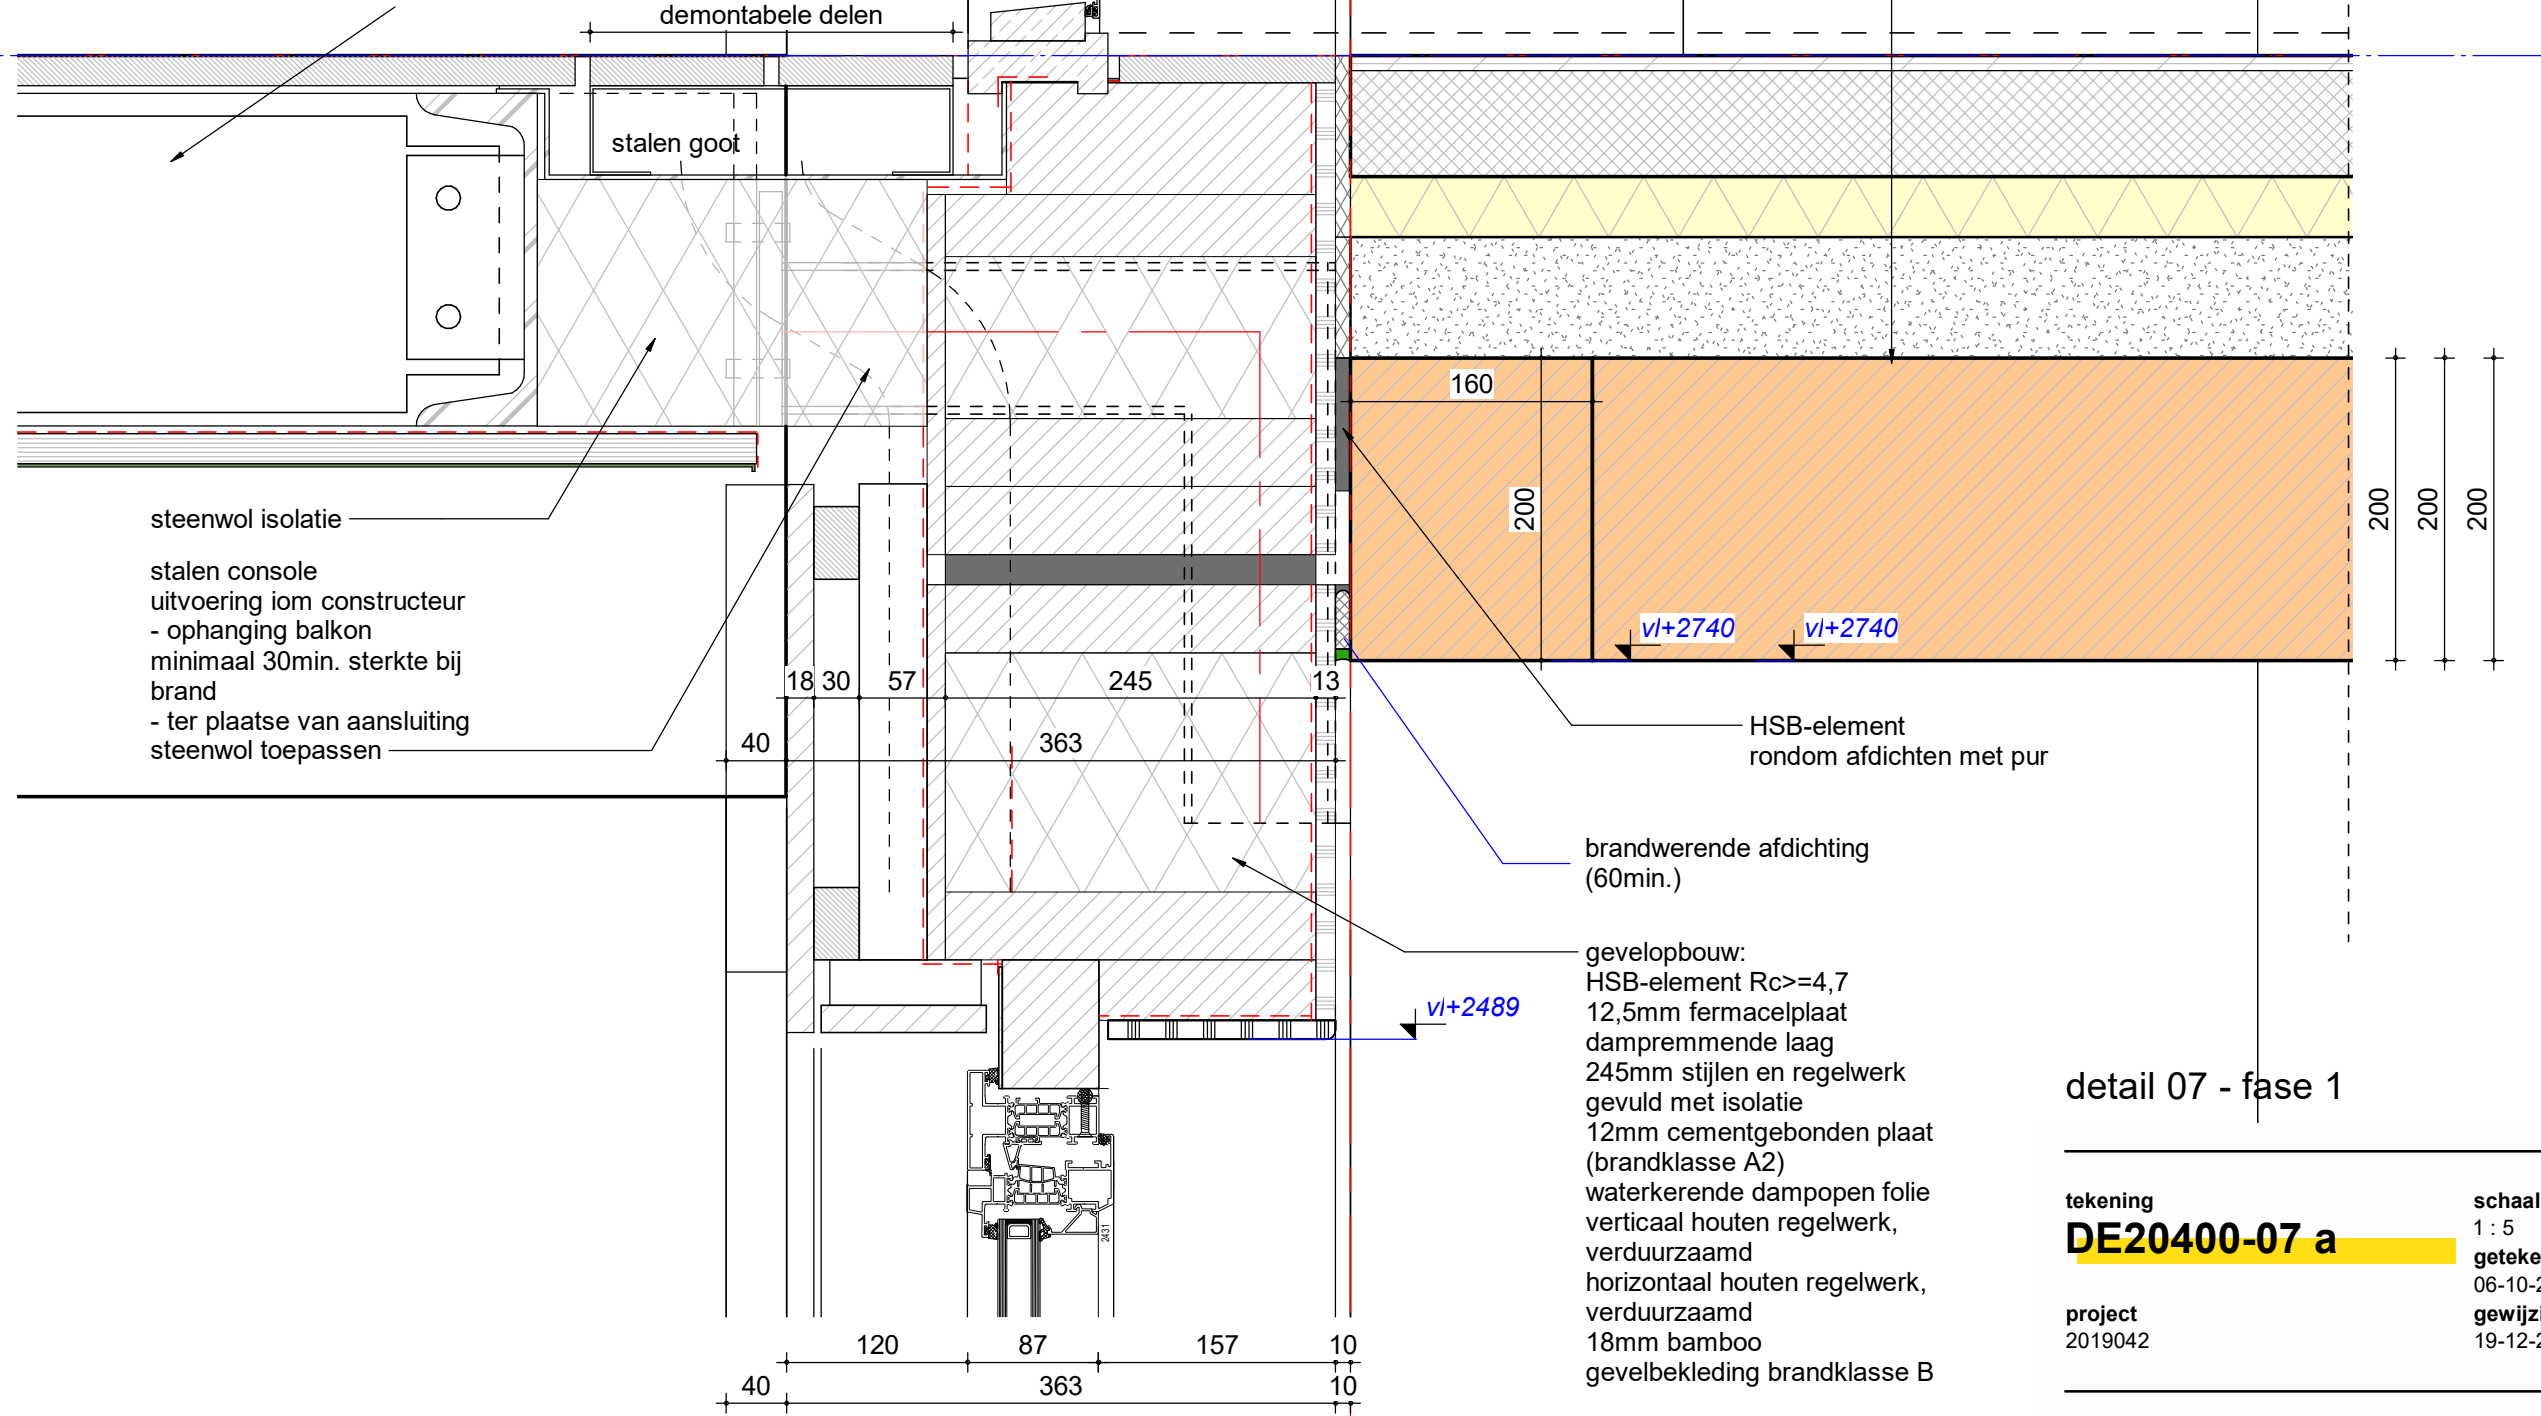

detail 07 - fase 1

tekening	DE20400-07 a	schaal	1 : 5
project	2019042	getekend	06-10-2023
		gewijzigd	19-12-2023

GROOSMAN
 A R C H I T E C T E N