



Fase 2 tekening

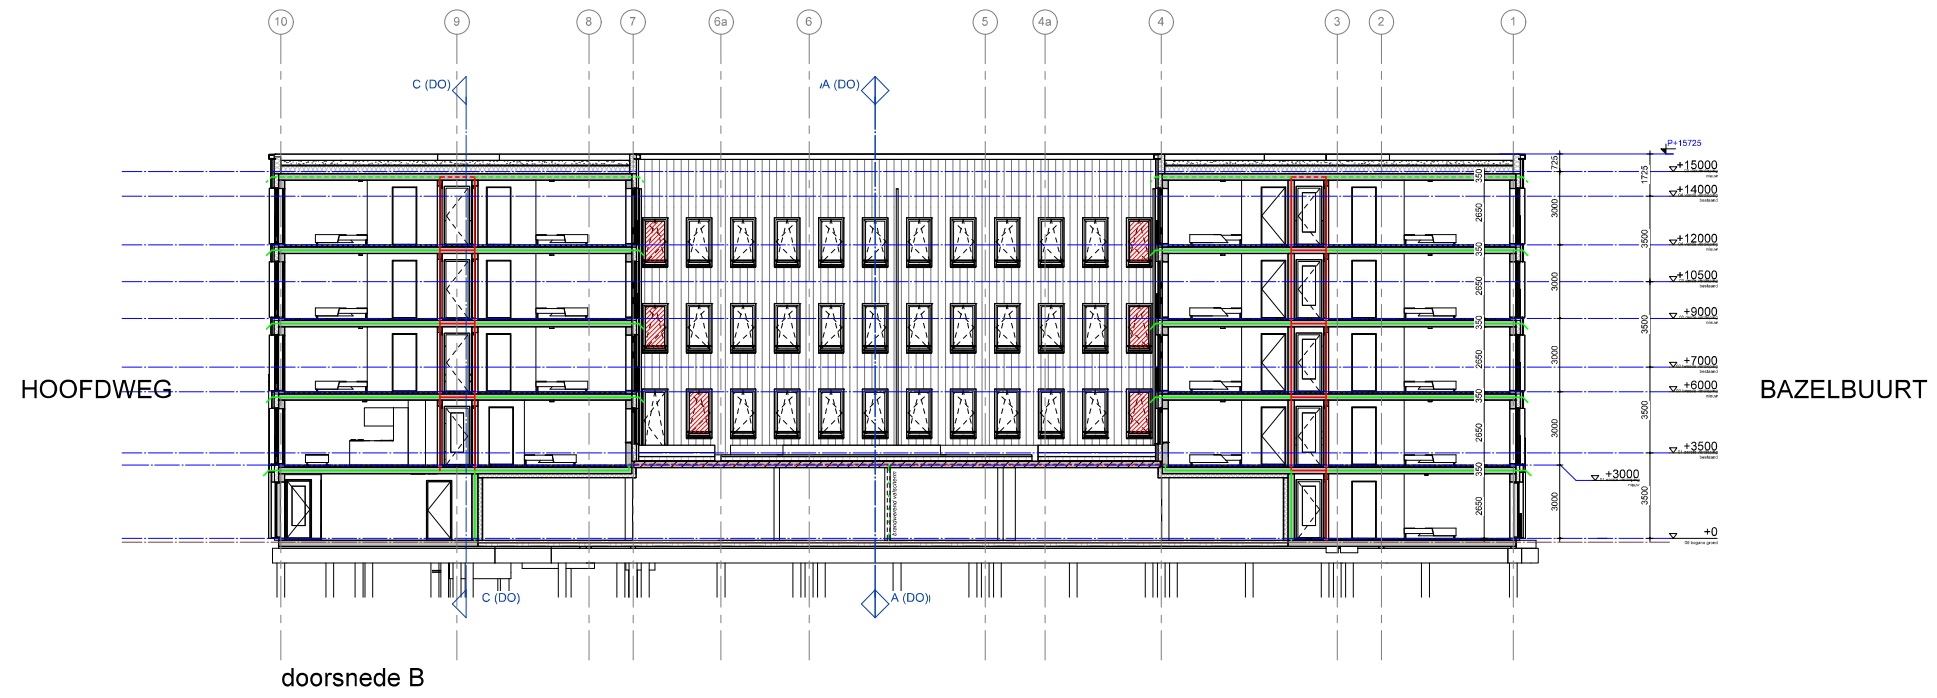

doorsnede B

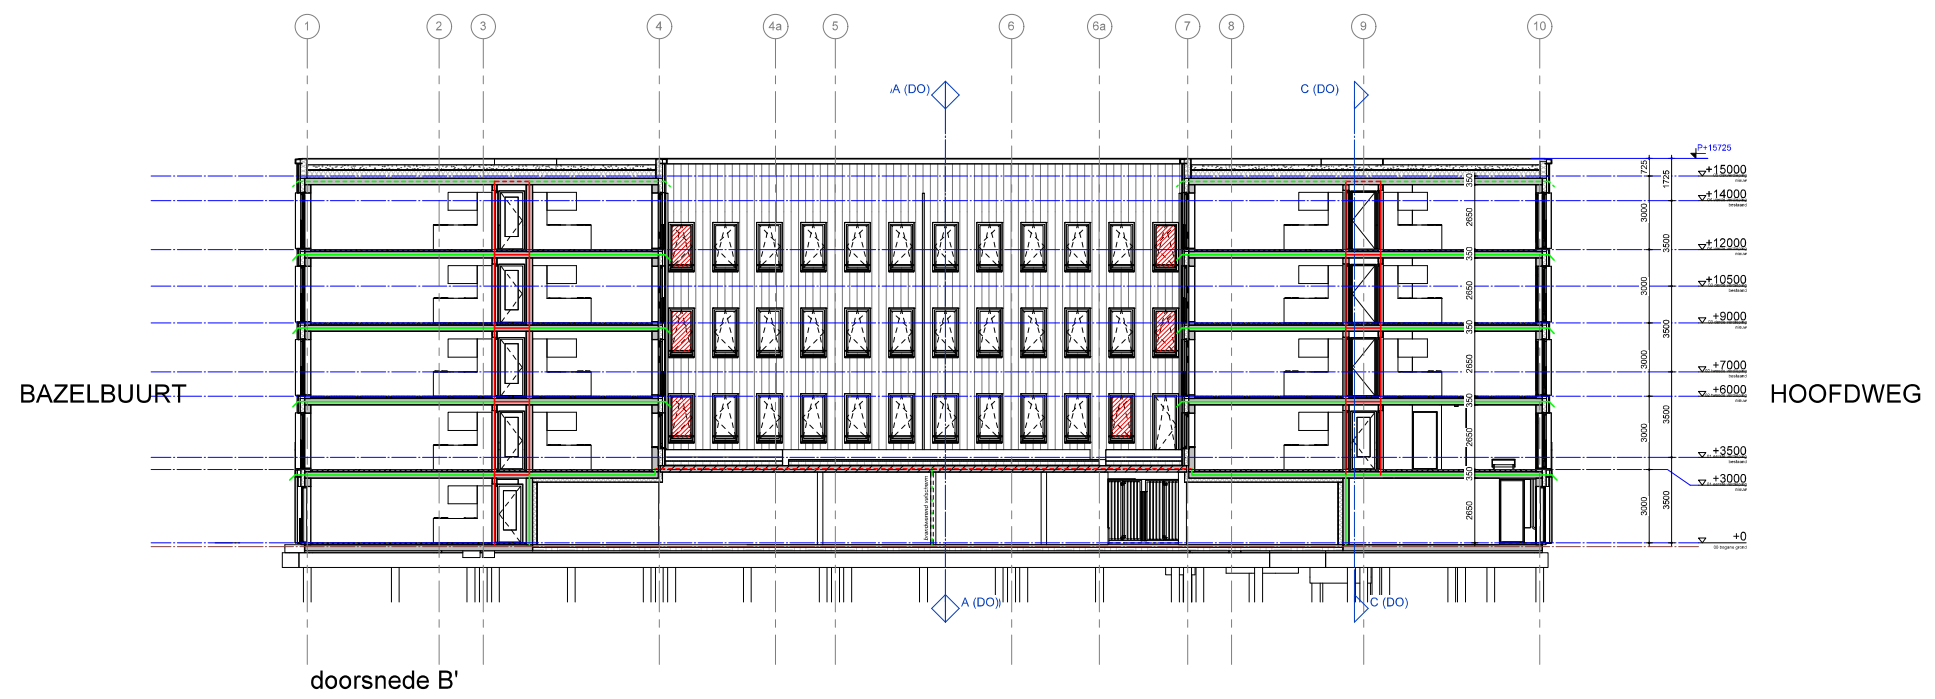

doorsnede B'