Zie opmerkingen begane grond

GEMEENTE ROTTERDAM
BRANDPREVENTIECOMMISSIE

| CDVEN21 | CDKOEHOOD |
|---|---|
| 2023/12/20 | 2023/12/20 |
| 08:33:56 AM W. Europe Standard Time | 08:36:32 AM W. Europe Standard Time |

vergunningen: AKKOORD
brandweer: AKKOORD

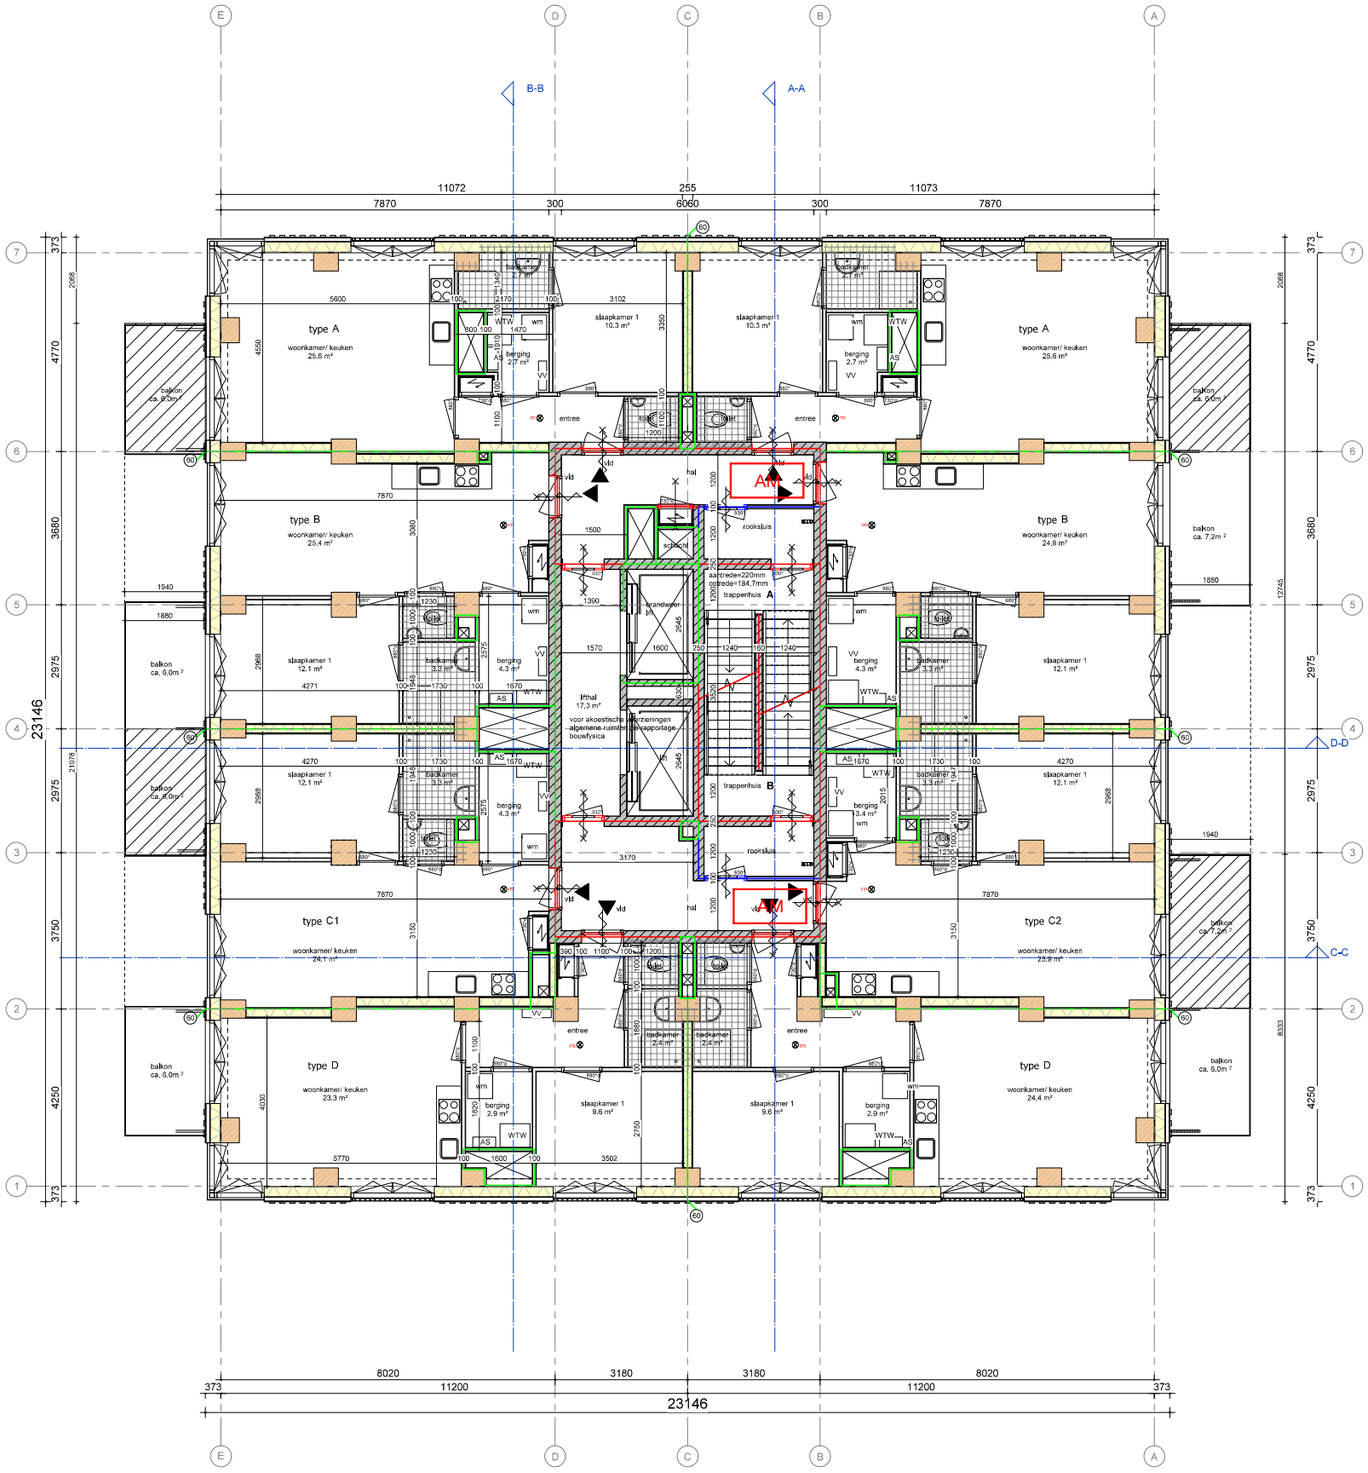


Materialen
- bamboo delen
- nabehandelbaar
- prefab beton
- gestort beton
- dik isolen
- woning scheidende wand
- metalstud wand
- tilklip

Symbolen
- R200
- 30 min. WBDBO + R200
- 60 min. WBDBO
- 60 min. WBDBO + R200
- 30 min. WBDBO
- 30 min. WBDBO zelfsluitend
- 60 min. WBDBO
- 60 min. WBDBO zelfsluitend
- rookmelder op bitrel
- vtr ventilatiebox
- afzuiger warmtelend.
- verdeler afzuigventilatie
- wd opstelplaats wasdroger
- wm opstelplaats wasmachine
- opstelplaats kookeiland

4e t/m 13e verdieping uitgaande van reperterend karakter.

a bestekontwerp 15-12-2023

tekening
**DO20104 a**
4e verdieping even

[redacted]

schaal 1:50
formaat A0
gekekend 06-10-2023
fase Definitief Ontwerp

project
**Hoofdweg fase 1**
Rotterdam
2019042

opdrachtgever
Leyten

BPC heeft een 'expert judgement beschouwing' verzocht op de beschreven maatregelen in dit onderdeel van deze rapportage (212911 _AdB_RAP_0004_v3.0). Bij een positief oordeel, namelijk dat de uitwerking in deze rapportage wordt onderschreven als brandveilige oplossing, wordt geen gecertificeerde VBB-installatie in het gebouw toegepast als gelijkwaardigheid.

GROOSMAN ARCHITECTEN