Zie opmerkingen begane grond

GEMEENTE ROTTERDAM
BRANDPREVENTIECOMMISSIE

CDVENU1	CDKOEHOOD
2023/12/20	2023/12/20
08:39:07 AM W. Europe Standard Time	08:03:08 AM W. Europe Standard Time

vergunningen: AKKOORD
brandweer: AKKOORD

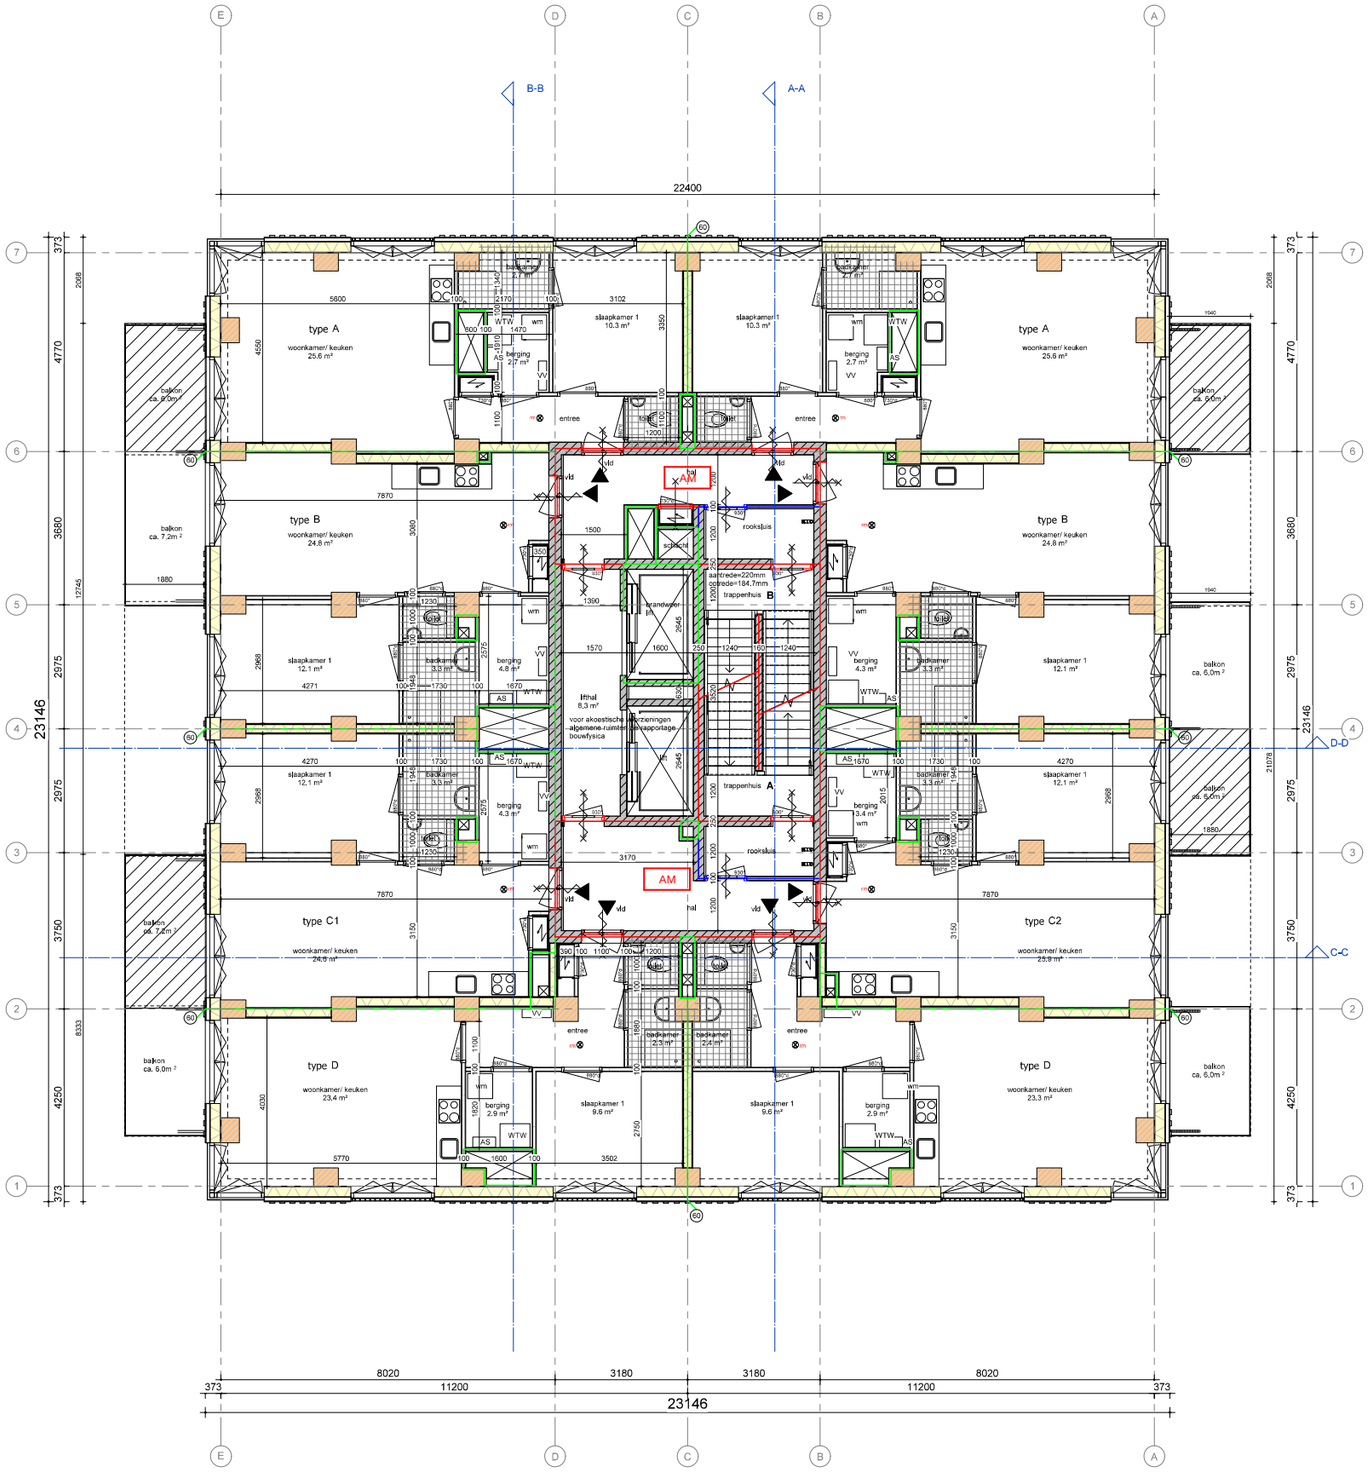

Materialen

- bakbaar bitlen
- hoo-element
- prefab beton
- gestort beton
- dit kozim
- woning scheidende wand
- metalstud wand
- kolkie

Symbolen

- R200
- 30 min. W/BDBO + R200
- 60 min. W/BDBO
- 60 min. W/BDBO + R200
- 30 min. W/BDBO
- 30 min. W/BDBO publiekwerf
- 60 min. W/BDBO
- 60 min. W/BDBO publiekwerf
- rookmelder op kitmeer
- ventilatiebox
- all-in-one warmtenet
- vertrek-deuren-warming
- wtf contributiels-wasdroger
- wtf contributiels-wasmachine
- contributiels-koelcontrol

#	tekeningwijziging	15-12-2023

tekening

DO20103 a

3e verdieping oneven

[redacted]

schaal 1:50
formaat A0
gekekend 06-10-2023
fase Definitief Ontwerp

project

Hoofdweg fase 1
Rotterdam
2019042

opdrachtgever
Leyten

BPC heeft een 'expert judgement beschouwing' verzocht op de beschreven maatregelen in dit onderdeel van deze rapportage (212911 _AdB_RAP_0004_v3.0). Bij een positief oordeel, namelijk dat de uitwerking in deze rapportage wordt onderschreven als brandveilige oplossing, wordt geen gecertificeerde VBB-installatie in het gebouw toegepast als gelijkwaardigheid.

GROOSMAN ARCHITECTEN

C:\Users\bkhrayan\Desktop\Hoofdweg - DR2 Tekeningen.rvt