


Zie opmerkingen begane grond

GEMEENTE ROTTERDAM
BRANDPREVENTIECOMMISSIE

CDVENU1
2023/12/19
04:22:35 PM W. Europe Standard Time

CDKOEHOOD
2023/12/20
07:58:18 AM W. Europe Standard Time

vergunningen: brandweer:
AKKOORD

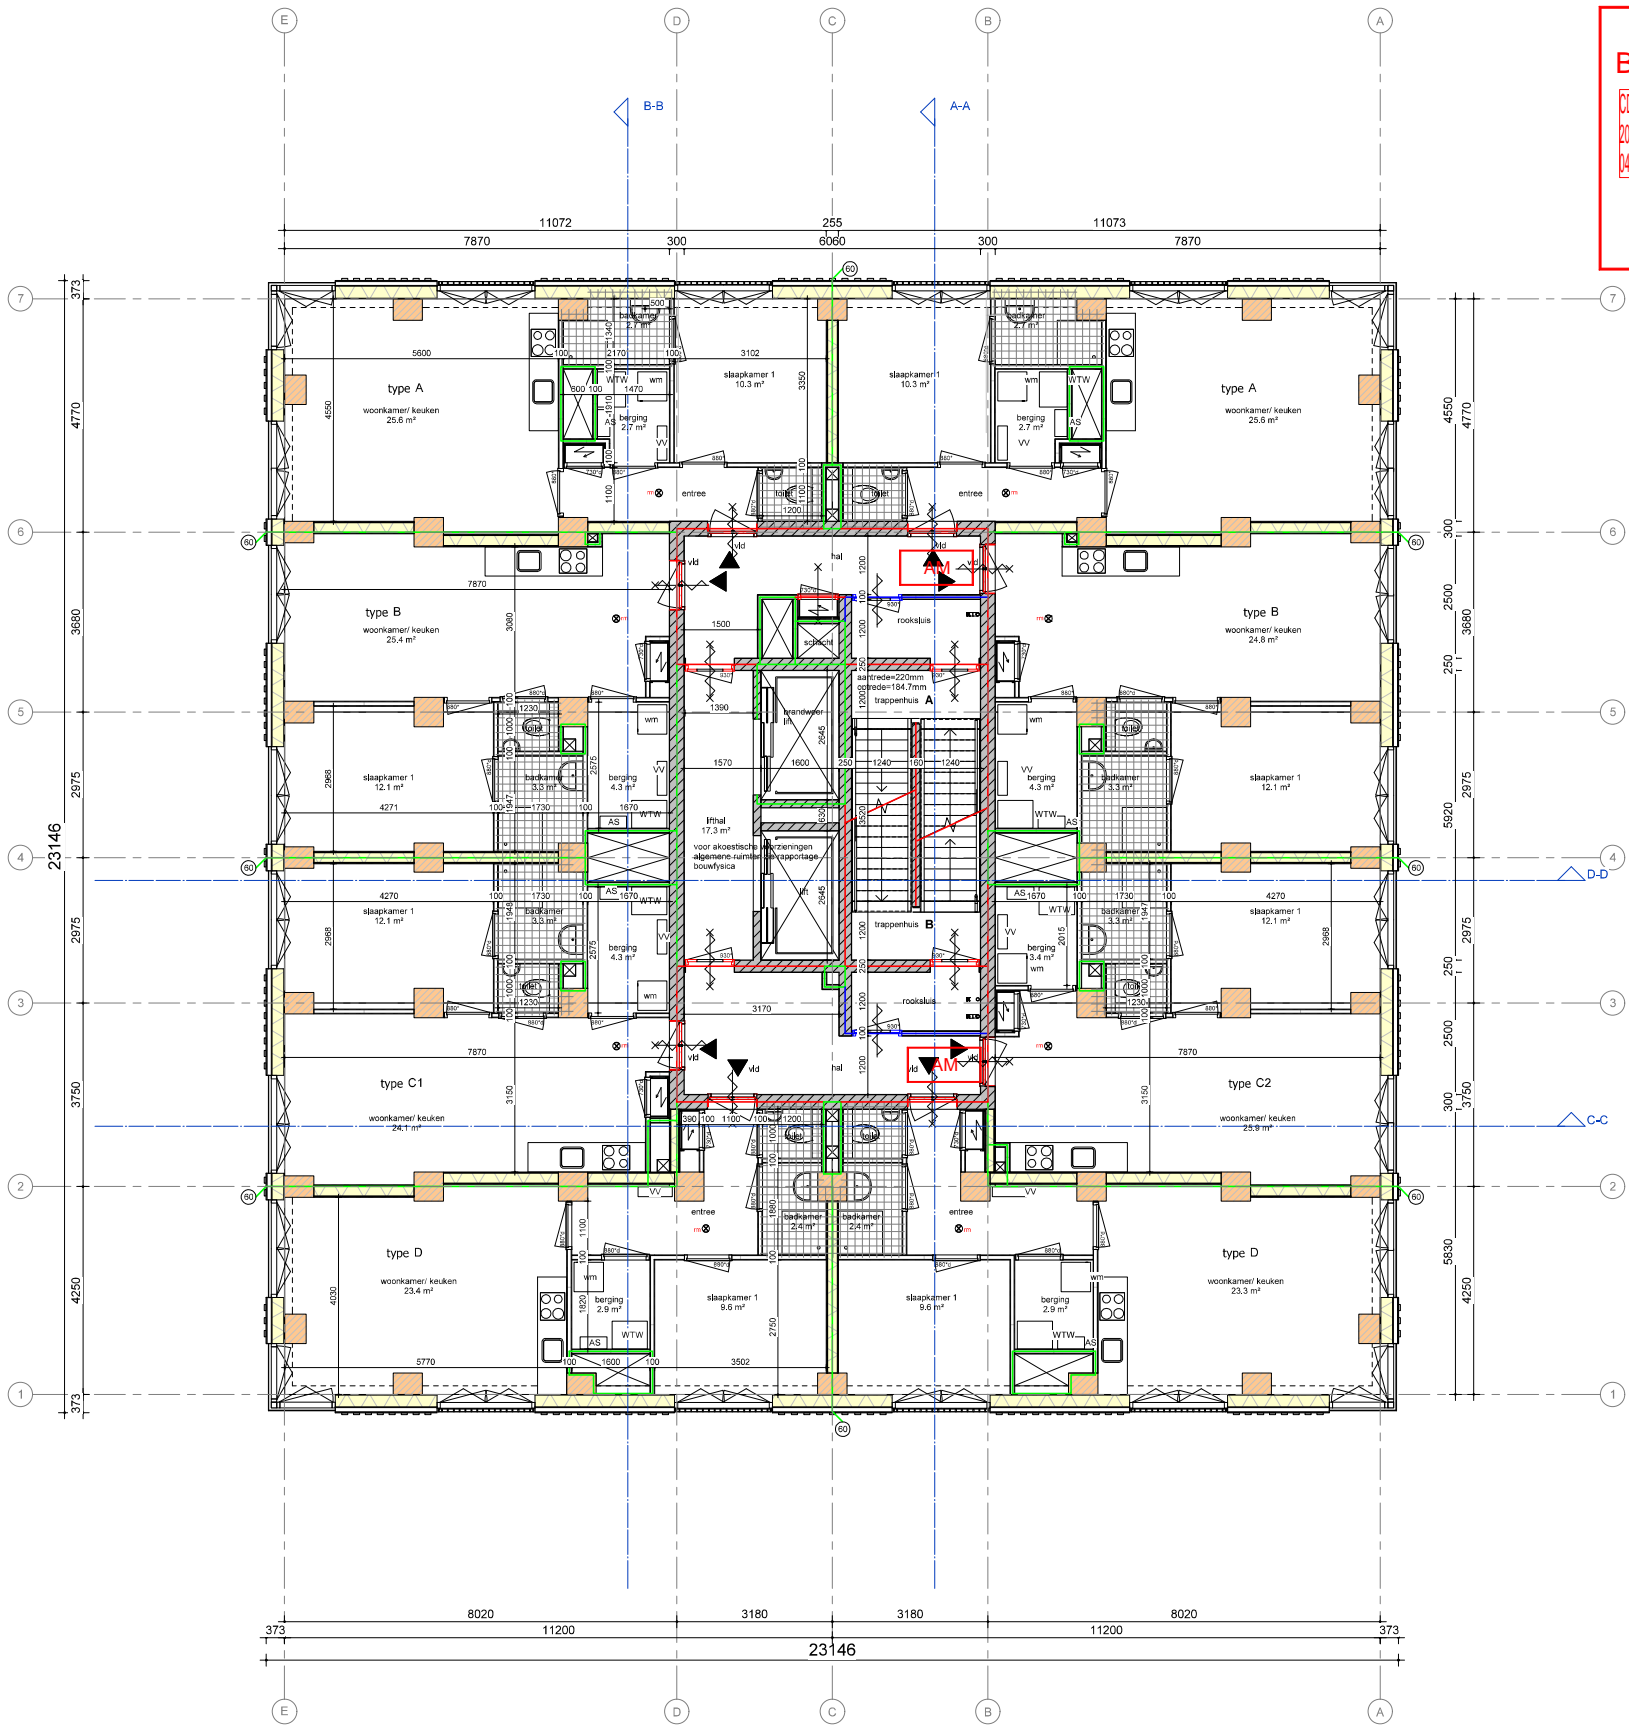

Materiaal

- lamboor vloer
- vloerbeton
- gewoont beton
- vloerisolatie
- metselwerk
- metselwerk met steun
- metselwerk met steun
- metselwerk
- metselwerk

Symbolen

- R200
- 30 min. WEDECO + R200
- 60 min. WEDECO
- 90 min. WEDECO + R200
- 30 min. WEDECO
- 60 min. WEDECO
- 90 min. WEDECO
- 30 min. WEDECO
- 60 min. WEDECO
- 90 min. WEDECO
- 30 min. WEDECO
- 60 min. WEDECO
- 90 min. WEDECO

tekening
D020102 a
2e verdieping



project
Hoofdweg fase 1
Rotterdam
2019042

BPC heeft een expert judgement beschouwing verzocht op de beschreven maatregelen in dit onderdeel van deze rapportage (21211_AdB_RAP_2024_v3.0). Bij een positief oordeel, namelijk dat de uitvoering in deze rapportage wordt onderschreven als brandveilige oplossing, wordt geen gecertificeerde VIB-instalatie in het gebouw toegepast als gelijkwaardigheid.

opdrachgever
Lyon
GROOSMAN
ARCHITECTEN