


Zie opmerkingen begane grond

GEMEENTE ROTTERDAM
BRANDPREVENTIECOMMISSIE

CD/ENVI
2023/12/19
14:20:25 PM W. Europe Standard Time

DOORHOOD
2023/12/20
07:58:20 AM W. Europe Standard Time

vergunningen: brandweer:
AKKOORD

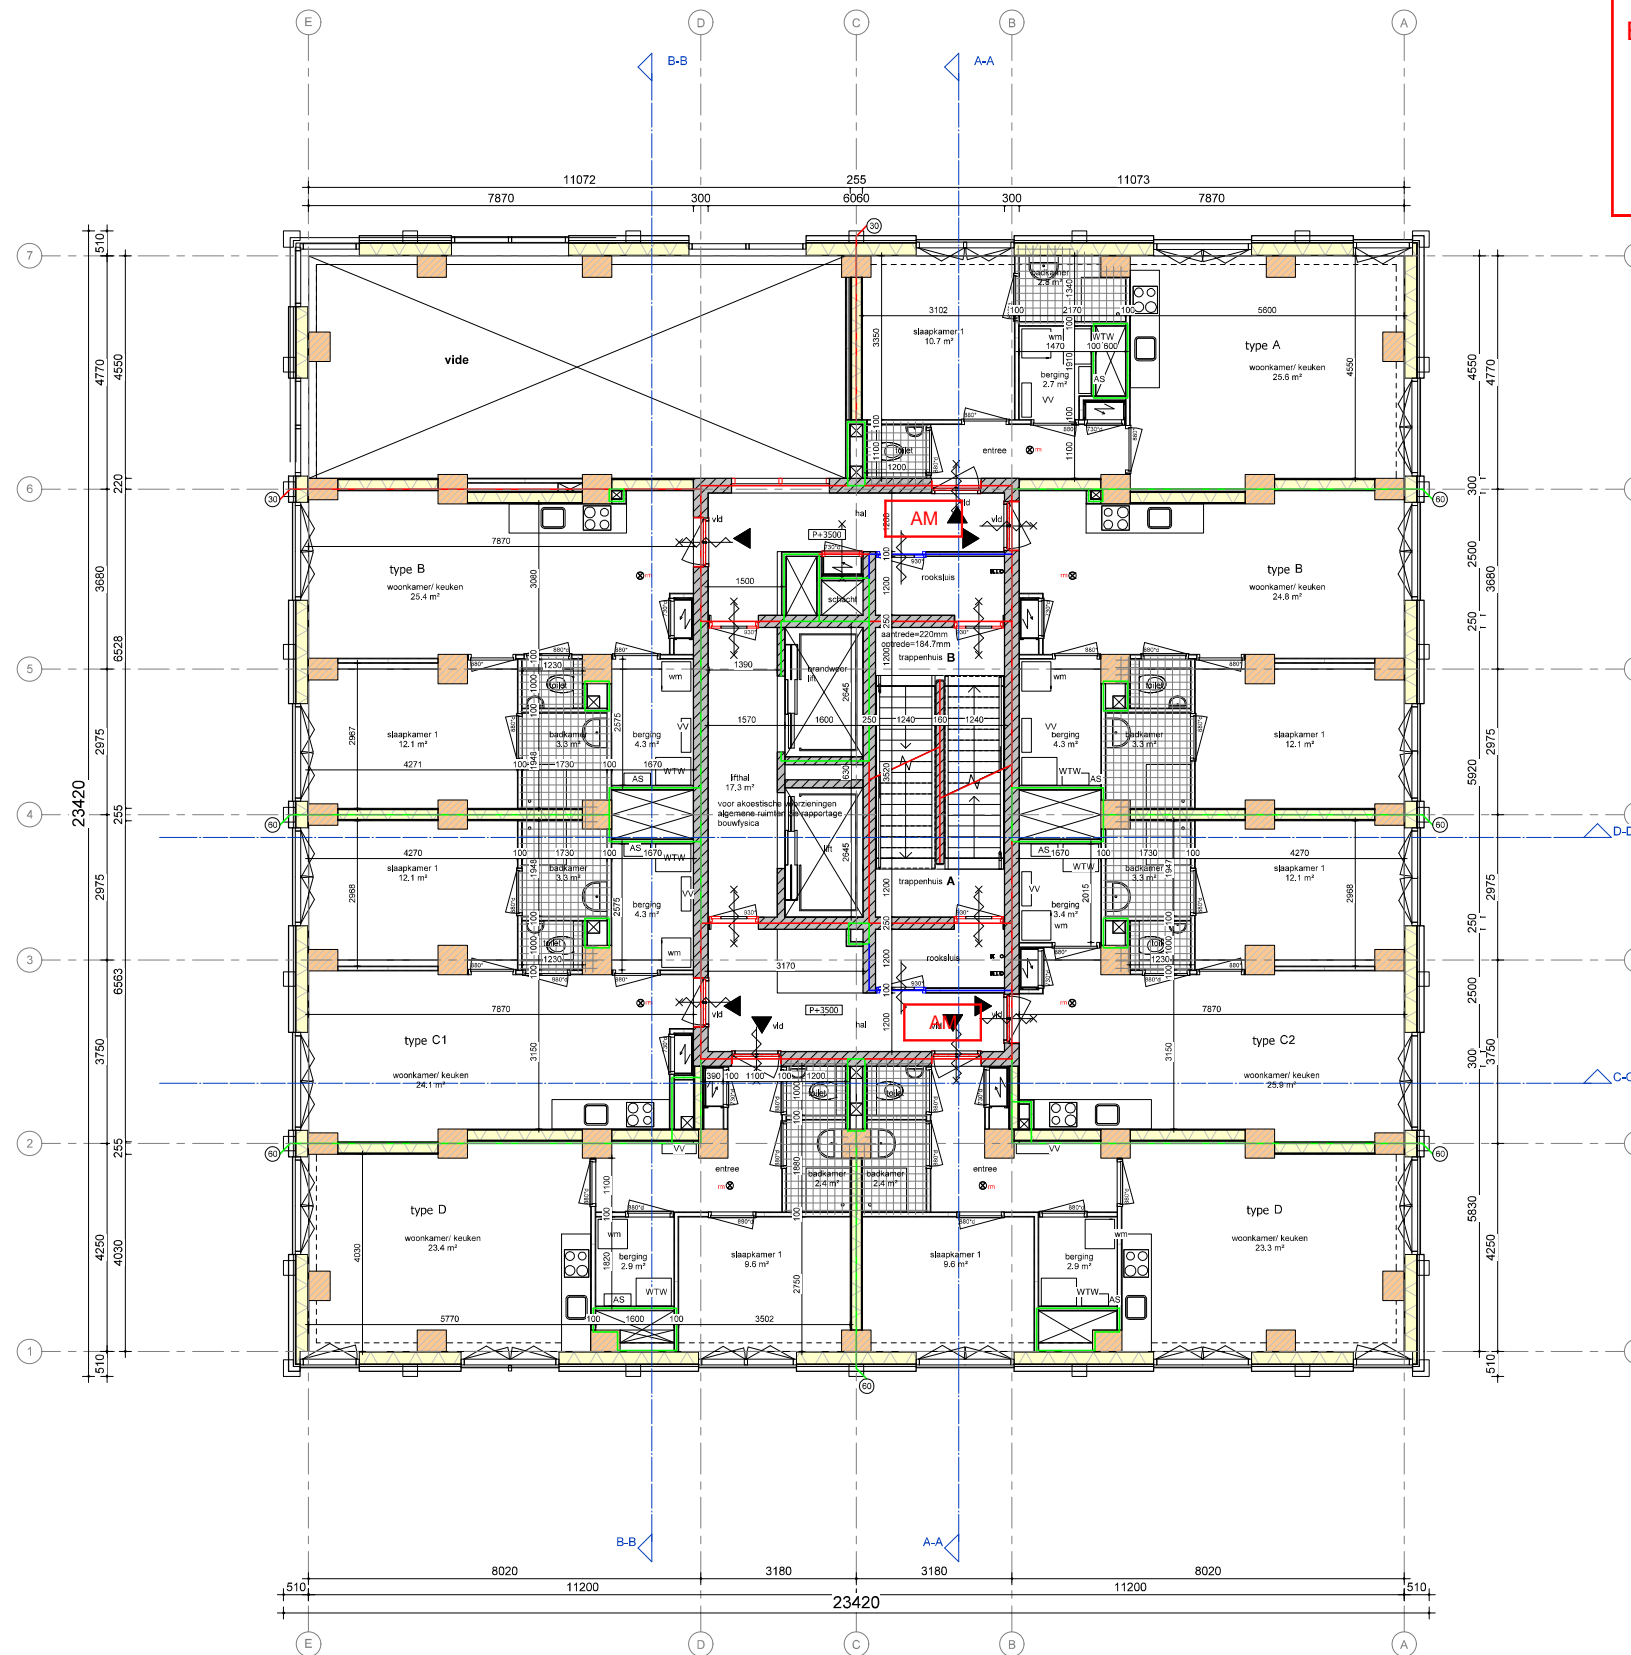


Materialen	
[Symbol]	betonvloer deken
[Symbol]	vloerdekens
[Symbol]	gipsplaat beton
[Symbol]	gipsplaat beton
[Symbol]	dik vloer
[Symbol]	vloering scheidingse wand
[Symbol]	normaalde wand
[Symbol]	vloer

Symbolen	
[Symbol]	R200
[Symbol]	30 min. WBOBO + R200
[Symbol]	60 min. WBOBO
[Symbol]	90 min. WBOBO + R200
[Symbol]	30 min. WBOBO
[Symbol]	60 min. WBOBO
[Symbol]	90 min. WBOBO
[Symbol]	rookdeur op binnen
[Symbol]	vuurdeur
[Symbol]	rookdeur afdichtend
[Symbol]	rookdeur afsluiting
[Symbol]	opstelsel wandopzet
[Symbol]	opstelsel vloerconstructie
[Symbol]	opstelsel vloerconstructie

19-04-2023

tekening
DO20101 a
1e verdieping

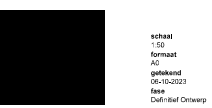

project
Hoofdweg fase 1
Rotterdam
2019042

opdrachgever
Loren

GROOMSMAN
ARCHITECTEN

BPC heeft een expert judgement beschouwing verzocht op de beschreven maatregelen in dit onderdeel van deze rapportage (212111_AdB_RAP_0004_v3.0). Bij een positief oordeel, namelijk dat de uitvoering in deze rapportage wordt onderschreven als brandveilige oplossing, wordt geen gecertificeerde VBO-instalatie in het gebouw toegepast als gelijkwaardigheid.