Deuren in de gemeenschappelijke vluchtroutes dienen van binnenuit zonder sleutel of los voorwerp te kunnen worden geopend

Het gebouw dient te zijn voorzien van twee droge blusleidingen. Locaties nader te bepalen in overleg met de VR-RR

AM

Zie gelijkwaardigheid in rapportage. Er wordt niet voldaan aan artikel 2.104 lid 2 op enkele locaties in het bouwwerk

GEMEENTE ROTTERDAM
BRANDPREVENTIECOMMISSIE

CIVIEKN1 00031319 04:16:21 PM W. Europe Standard Time	CIKOEHOOD 2023/12/20 07:54:28 AM W. Europe Standard Time

vergunningen: brandweer:

AKKOORD

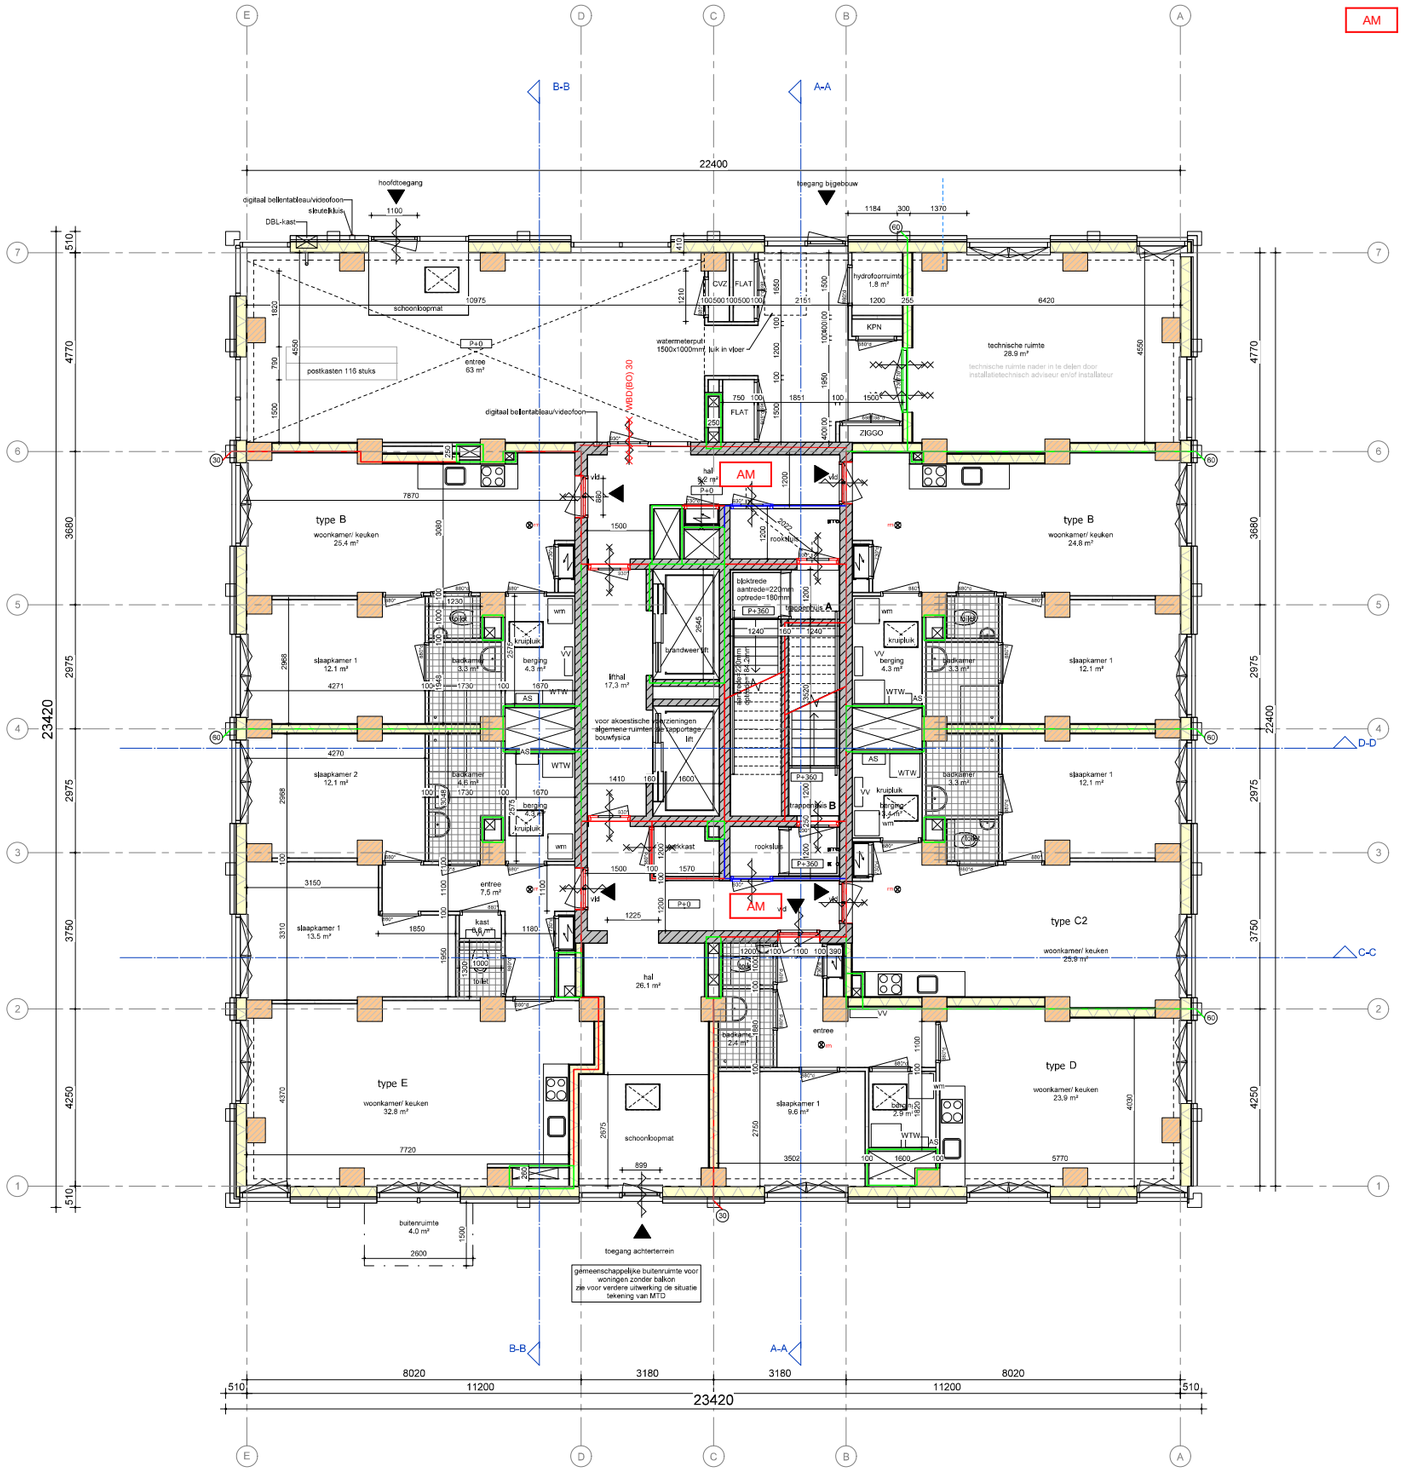

Materialen

- bamboo panen
- hsb-element
- prefab beton
- gestort beton
- dri bakken
- woning scheidende wand
- metalstud wand
- isolatie

Symbolen

- R20
- 30 min. WBDBO + R20
- 60 min. WBDBO
- 60 min. WBDBO + R20
- 30 min. WBDBO
- 30 min. WBDBO zelfsluitend
- 60 min. WBDBO
- 60 min. WBDBO zelfsluitend
- rookluik op kortsluit
- WTW ventilatiebox
- afleverset warmtenet
- VLOW verder uitwerkenwarmte
- opstelplaats wasdroger
- WM opstelplaats wasmachine
- opstelplaats kookeiland

Het gebouw dient te zijn voorzien van een gecertificeerde sprinklerinstallatie tenzij:

BPC heeft een 'expert judgement beschouwing' verzocht op de beschreven maatregelen in dit onderdeel van deze rapportage (212911 _AdB_RAP_0004_v3.0). Bij een positief oordeel, namelijk dat de uitwerking in deze rapportage wordt onderschreven als brandveilige oplossing, wordt geen gecertificeerde VBI8-installatie in het gebouw toegepast als gelijkwaardigheid.

#	tekeningtitel	15-12-2023

tekening

DO20100 a

begane grond

projectarchitect
[redacted]

projectcoördinator
[redacted]

schaal
1:50
formaat
A0
gebouwd
06-10-2023
fase
Definitief Ontwerp

project

Hoofdweg fase 1

Rotterdam

2019042

opdrachtgever
Leyten

GROOSMAN
ARCHITECTEN

G:\Werkbeld\Hoofdweg\Hoofdweg 100, Kas 2, KO, Ter Leede.dwg