

nummer	tekeningnaam	formaat	schaal	datum	status	revisie	datum
Definitief Ontwerp							
DE20400-01	detail 01 - fase 1	A3	1:5	06-10-2023			
DE20400-02	detail 02 - fase 1	A3	1:5	06-10-2023			
DE20400-03	detail 03 - fase 1	A3	1:5	06-10-2023			
DE20400-04	detail 04 - fase 1	A3	1:5	06-10-2023			
DE20400-05	detail 05 - fase 1	A3	1:5	06-10-2023			
DE20400-06	detail 06 - fase 1	A3	1:5	06-10-2023			
DE20400-07	detail 07 - fase 1	A3	1:5	06-10-2023			
DE20400-08	detail 08 - fase 1	A3	1:5	06-10-2023			
DE20400-09	detail 09 - fase 1	A3	1:5	06-10-2023			
DE20400-10	detail 10 - fase 1	A3	1:5	06-10-2023			
DE20400-11	detail 11 - fase 1	A3	1:5	06-10-2023			
DE20400-12	detail 12 - fase 1	A2	1:5	06-10-2023			
DE20400-13	detail 13 - fase 1	A3	1:5	06-10-2023			
DE20400-14	detail 14 - fase 1	A3	1:5	06-10-2023			
DE20400-15	detail 15 - fase 1	A3	1:5	06-10-2023			
DE20400-16	detail 16 - fase 1	A3	1:5	06-10-2023			
DE20400-17 en 18	detail 17 en 18 - fase 1	A3	1:5	06-10-2023			
DE20400-19	detail 19 - fase 1	A3	1:5	06-10-2023			
DE20400-20	detail 20 - fase 1	A3	1:5	06-10-2023			

Bouwfysica
voor Rc- en U-waardes zie rapportages adviseur bouwfysica

Overig
Afwerkingen volgens kleur- en materiaalstaat Groosman

tekening

DE20400
principe detailboek - fase 1
algemeen

projectarchitect
[redacted]

projectcoördinator
[redacted]

schaal
nvt

formaat
A3


getekend
06-10-2023

fase
Definitief Ontwerp


project

Hoofdweg fase 1
Rotterdam
2019042

opdrachtgever
Leyten

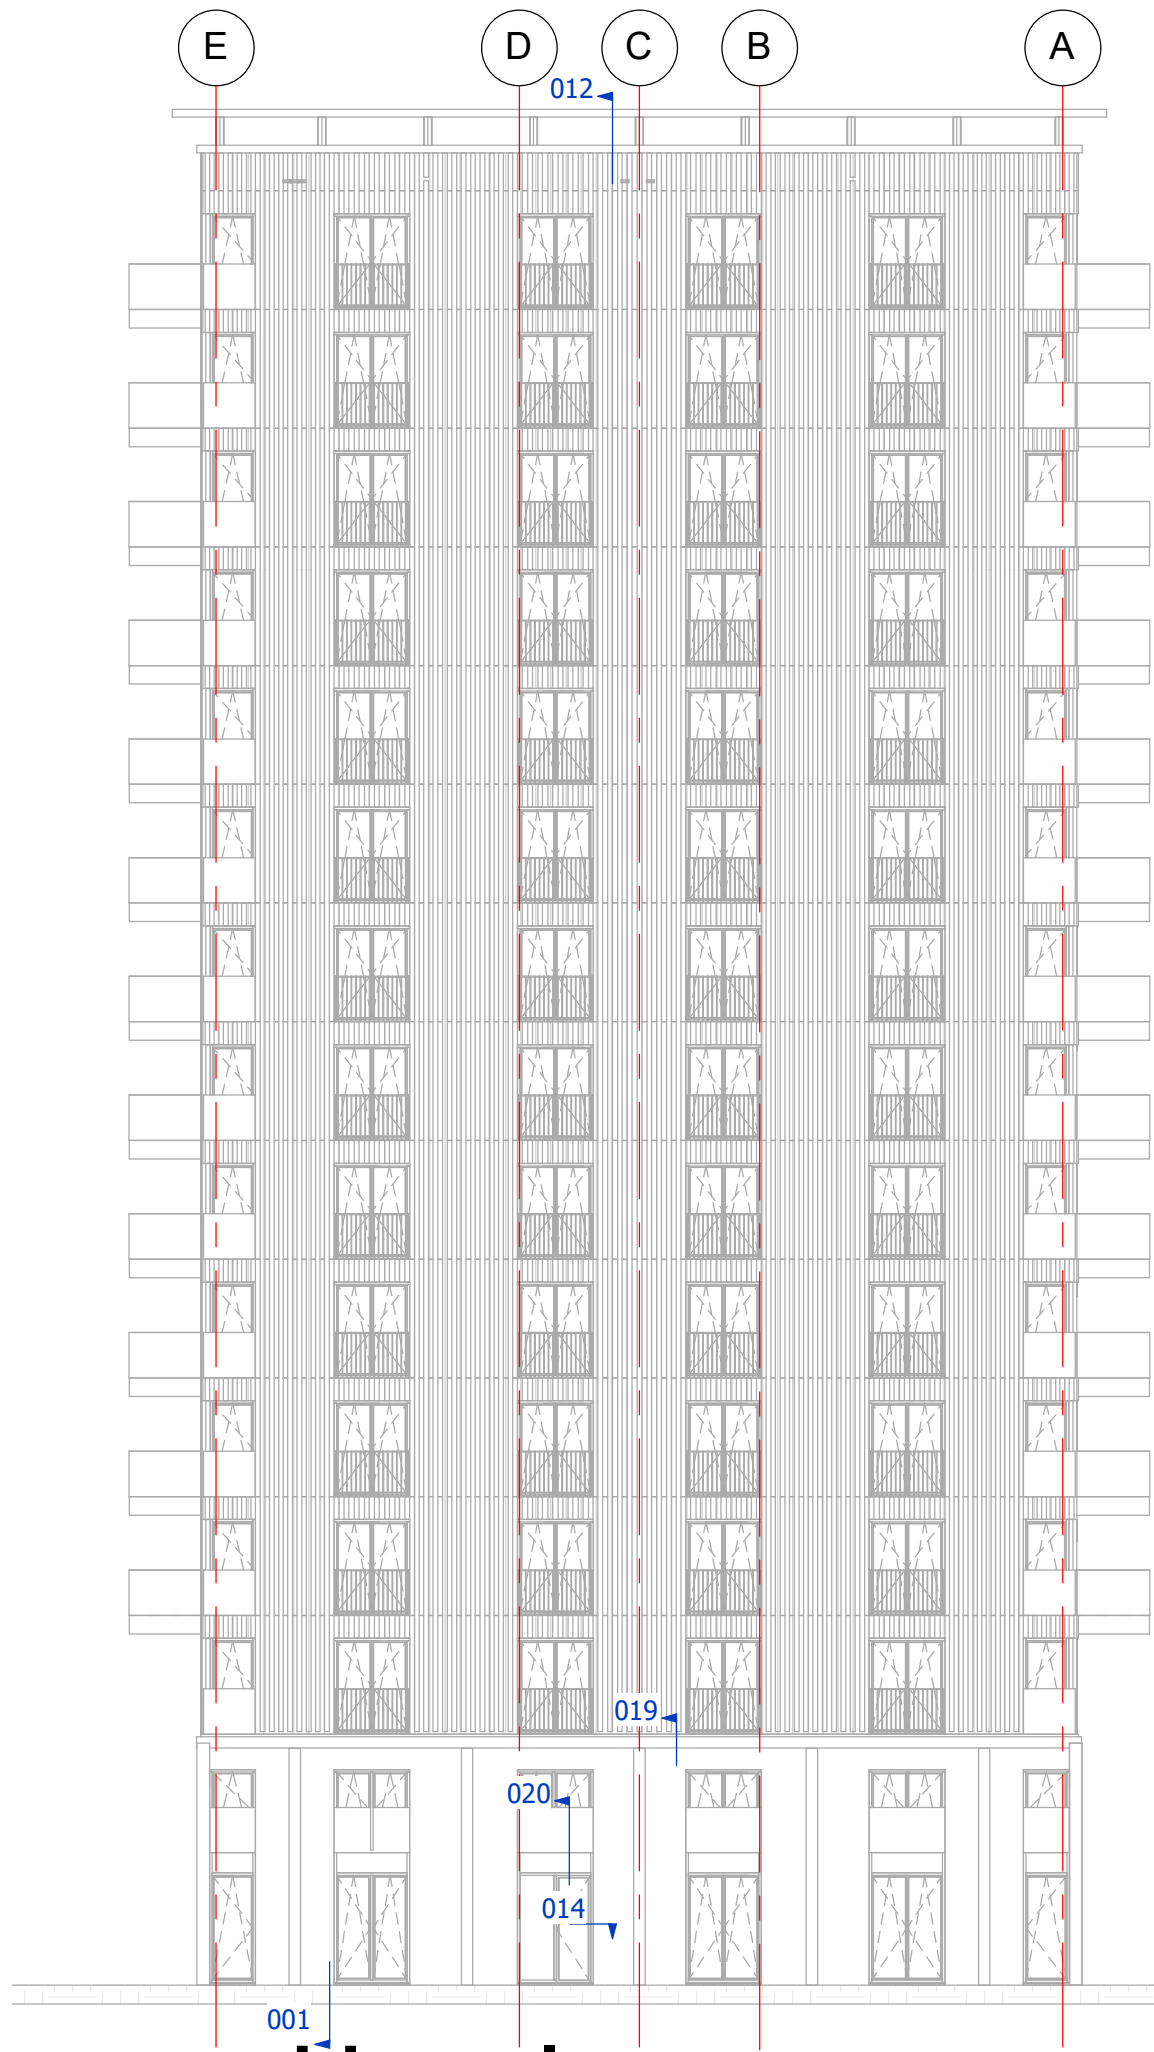

zuidgevel
schaal 1 : 200

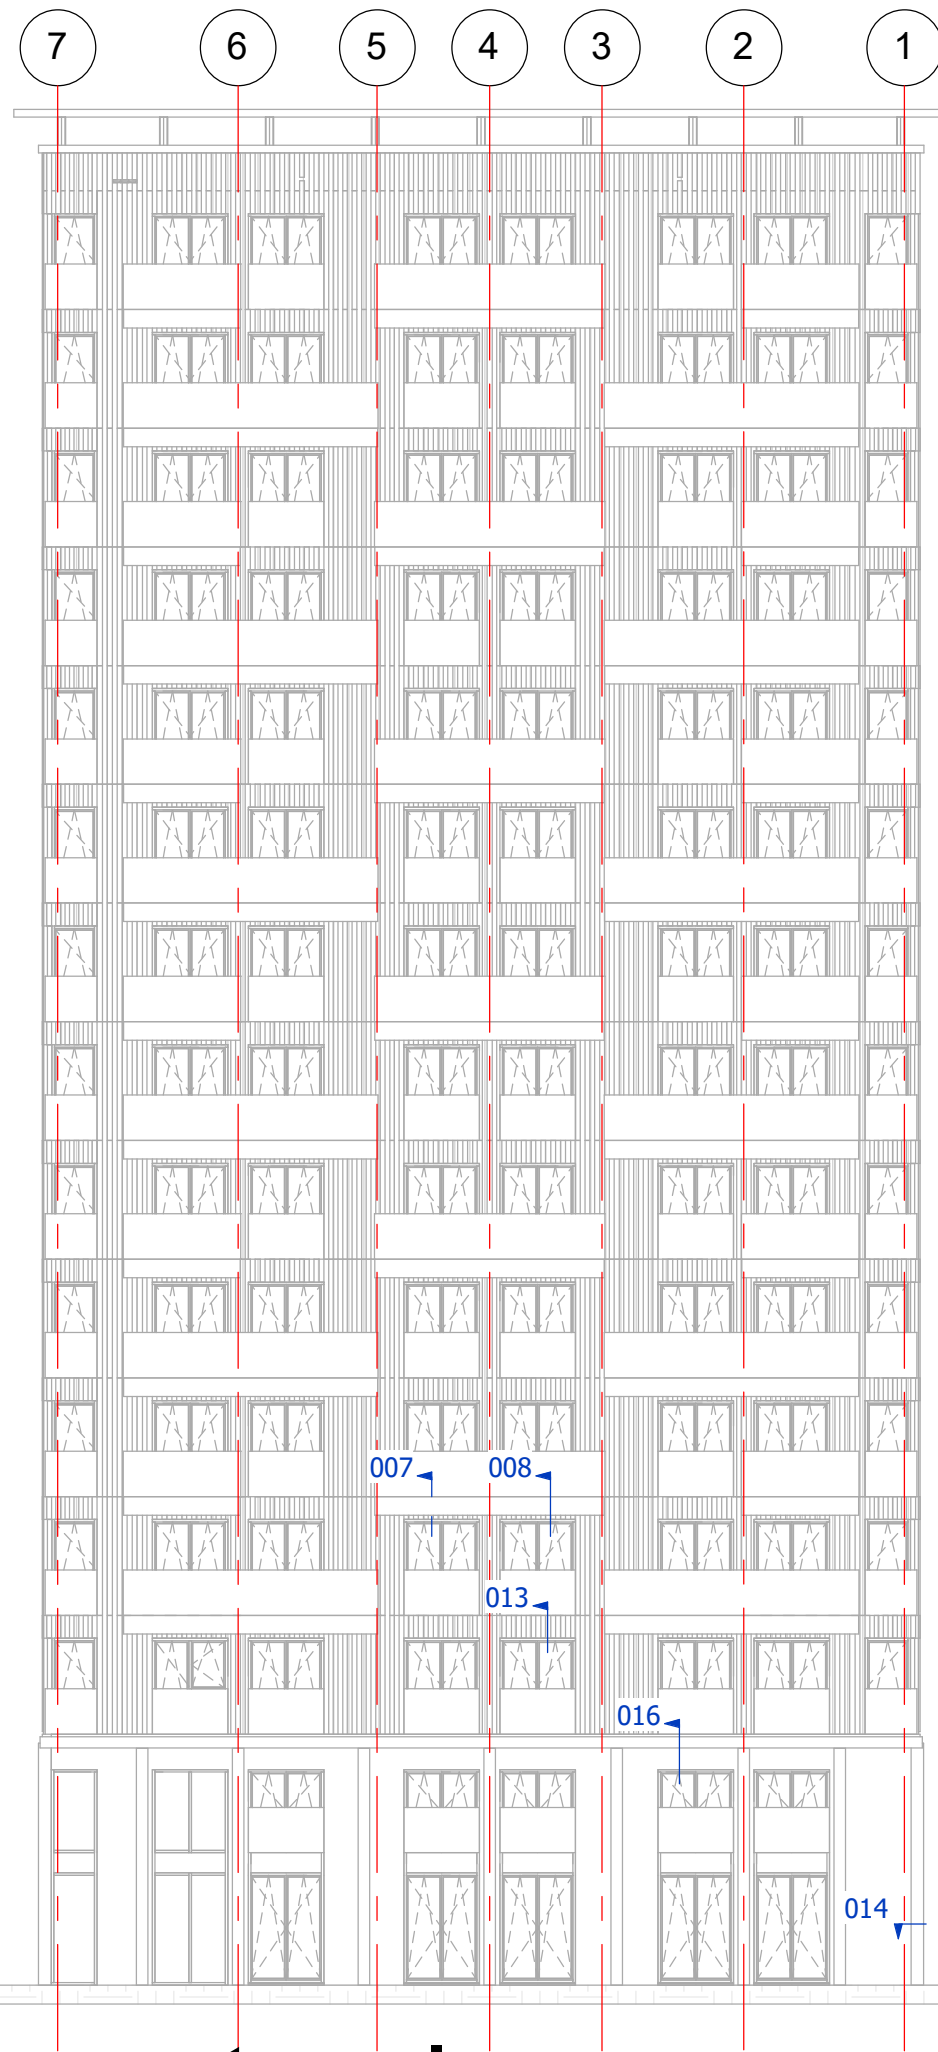


westgevel
schaal 1 : 200

detailoverzicht - fase 1


tekening	schaal
DE20400-00a	1 : 200
project	getekend
2019042	06-10-2023
	gewijzigd

1 2 3 4 5 6 7

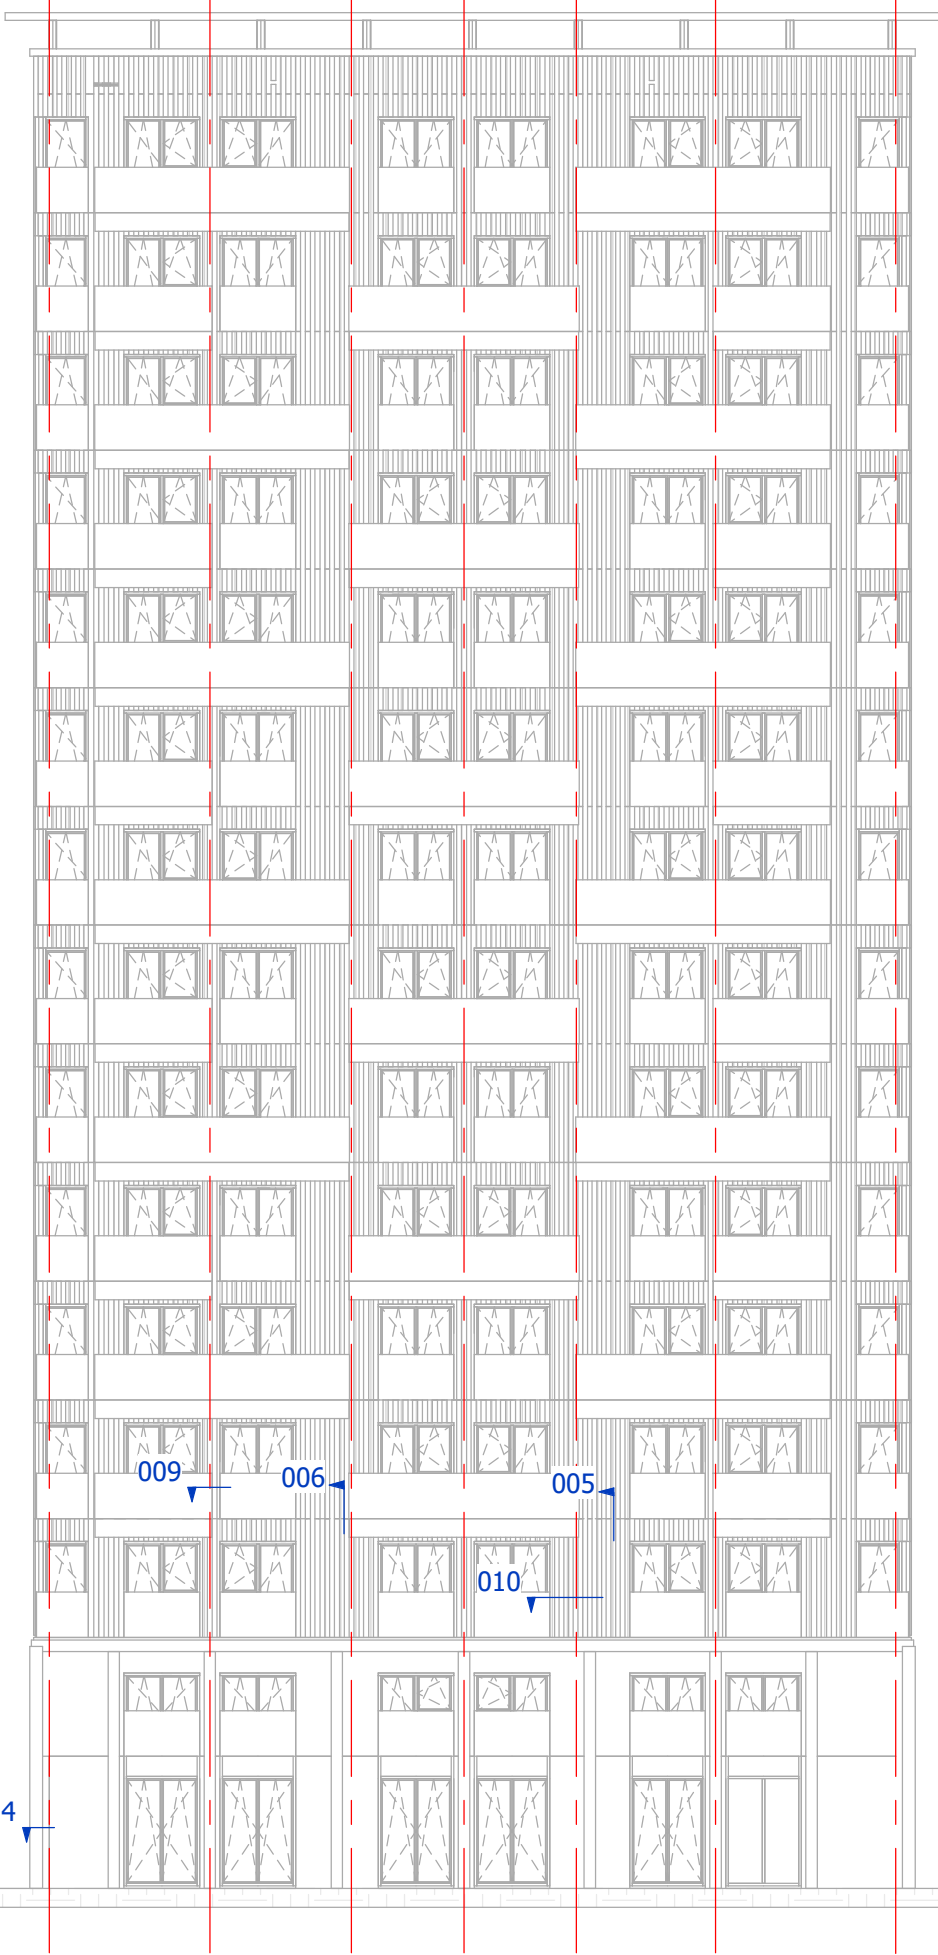

oostgevel
schaal 1 : 200

A B C D E

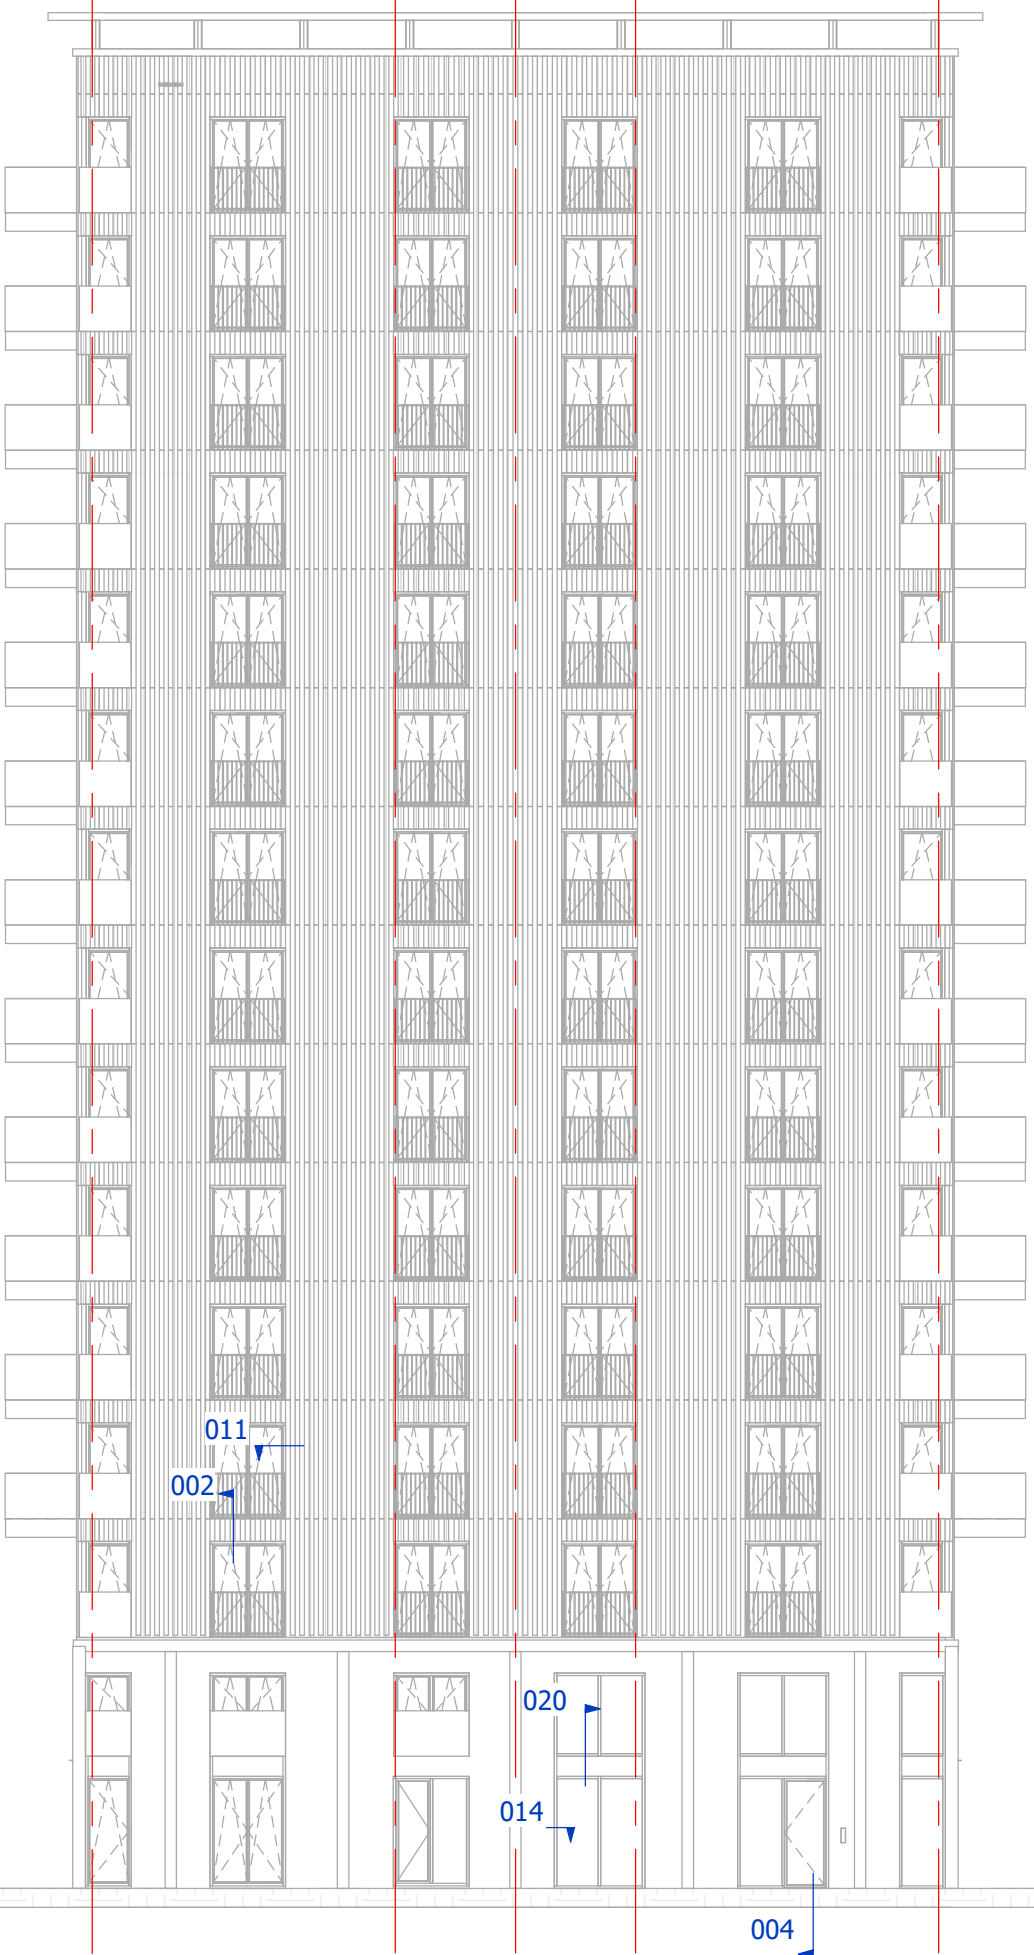


noordgevel
schaal 1 : 200


detailoverzicht - fase 1

tekening	schaal
DE20400-00b	1 : 200
project	getekend
2019042	06-10-2023
	gewijzigd

GROOSMAN
A R C H I T E C T E N

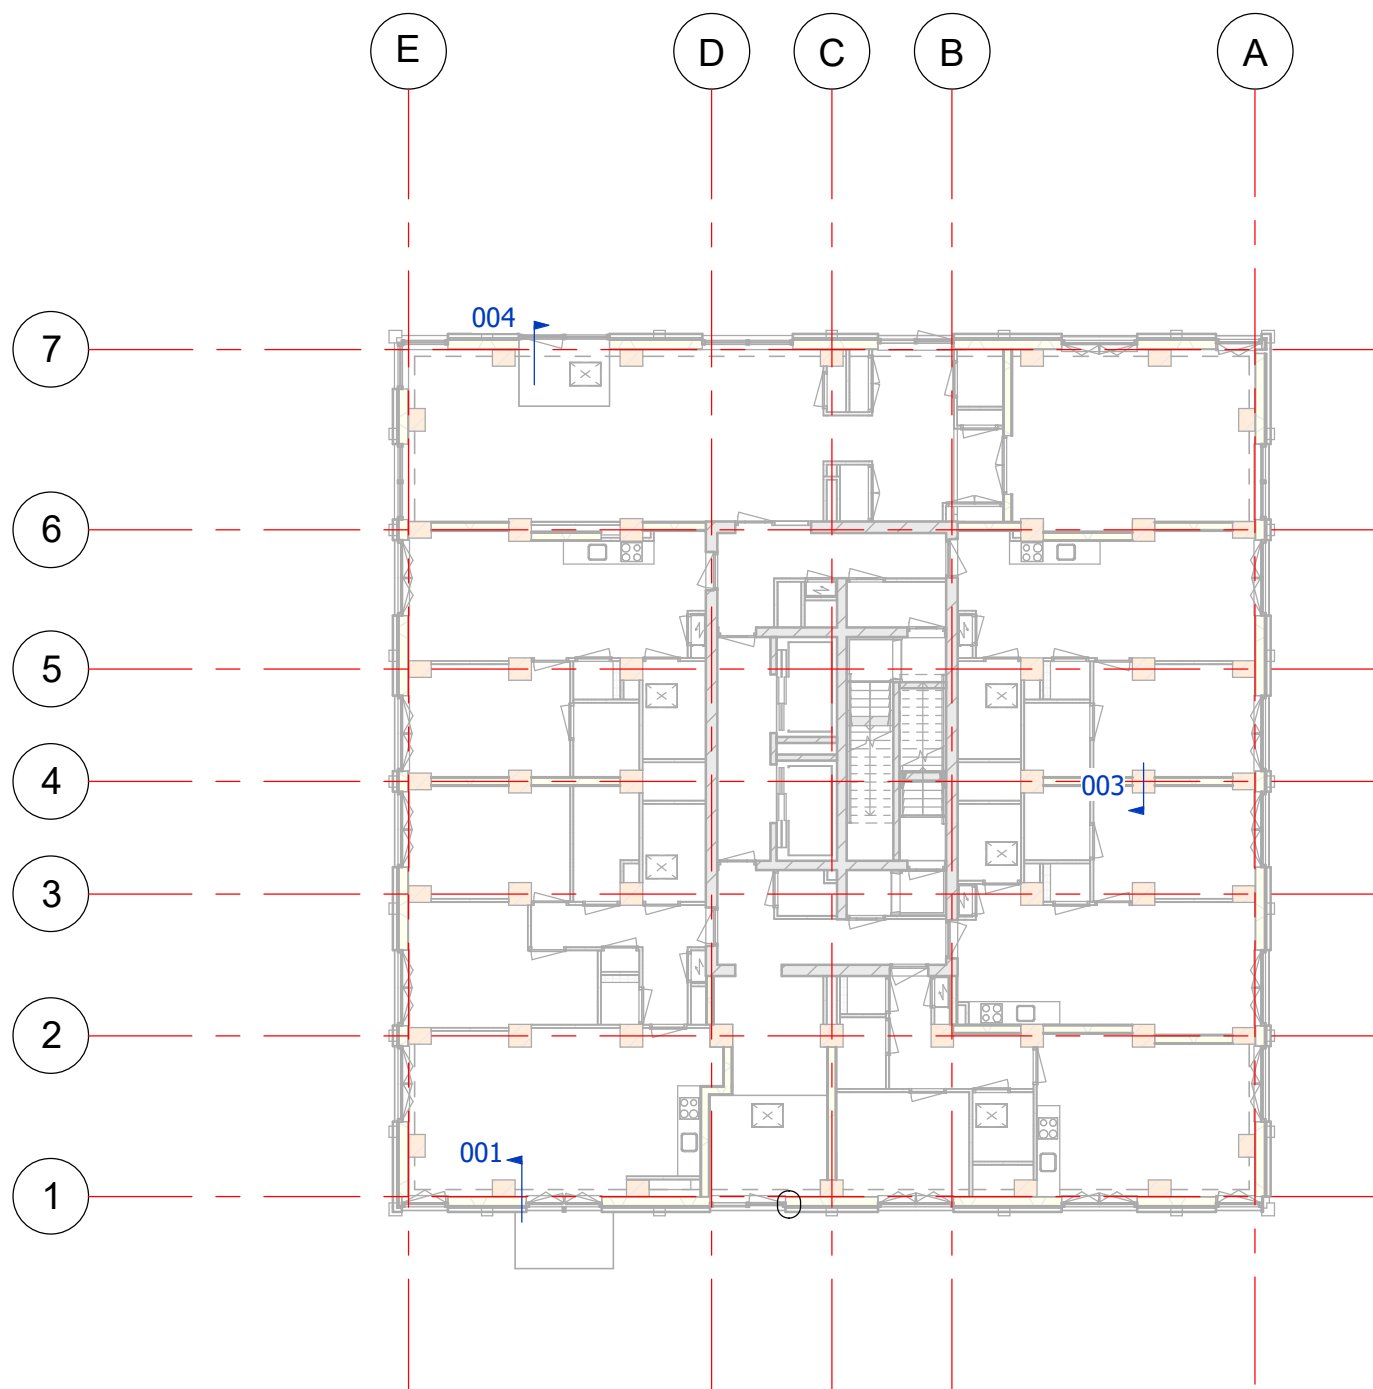

begane grond
schaal 1 : 200

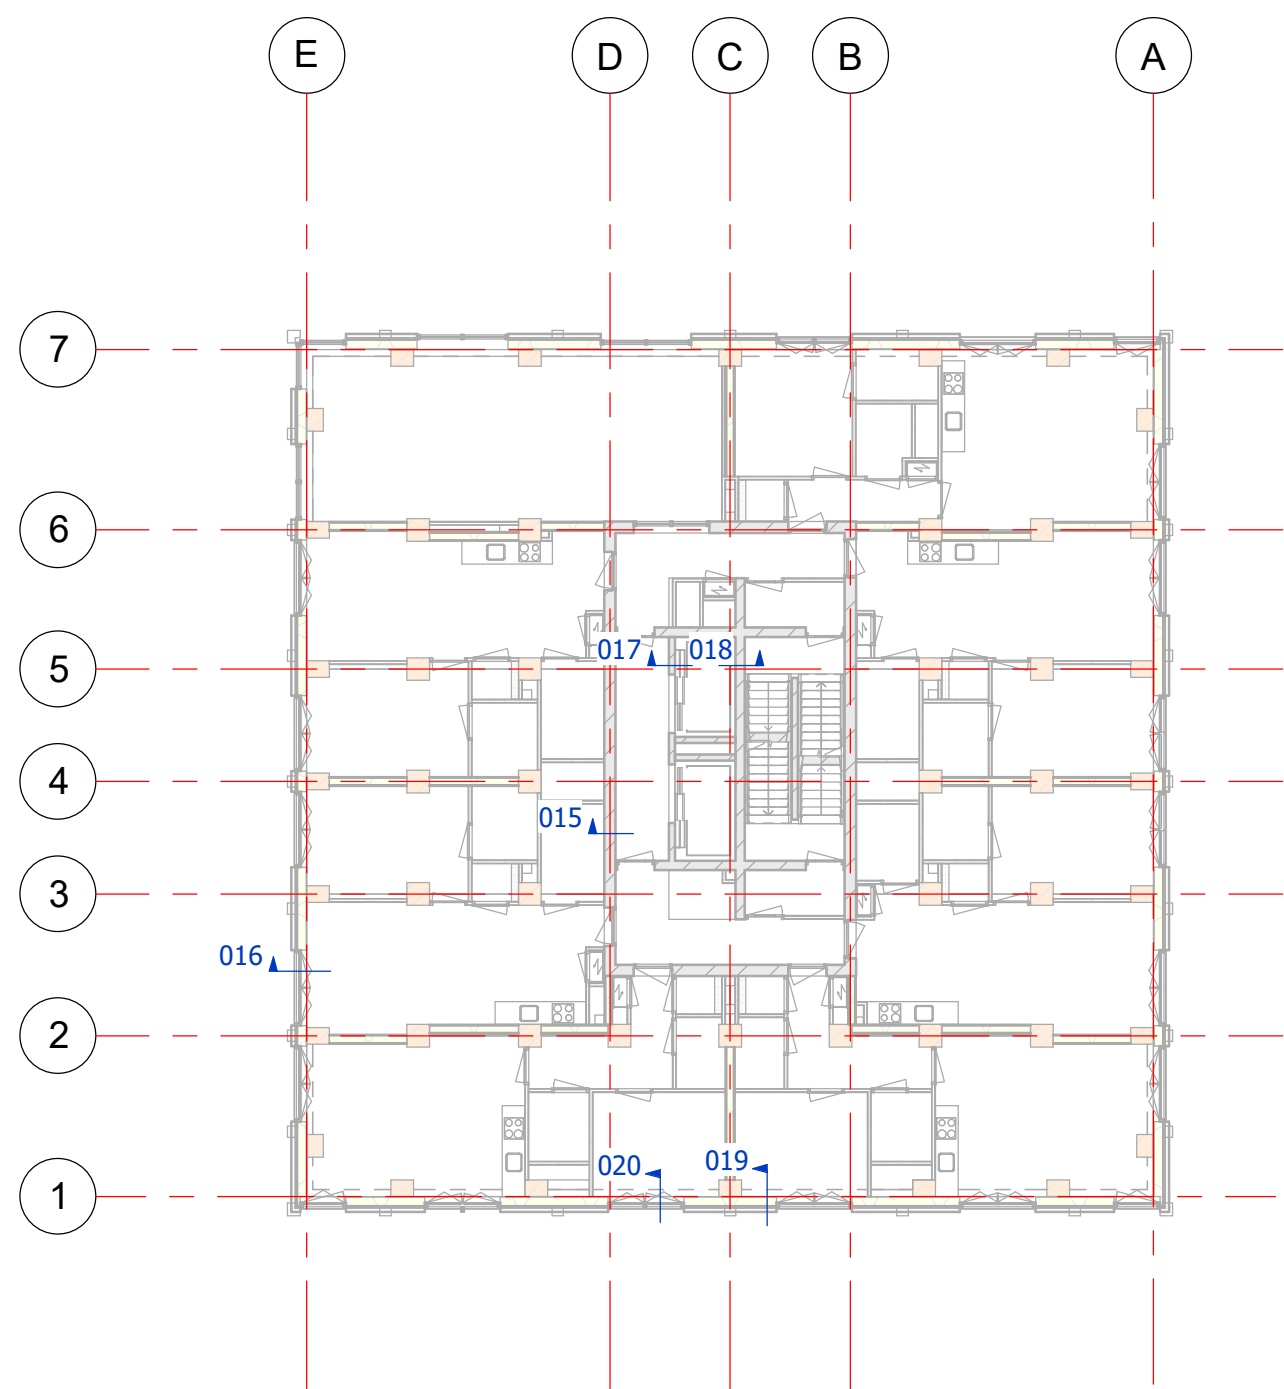


1e verdieping
schaal 1 : 200


detailoverzicht - fase 1

tekening
DE20400-00c

project
2019042

schaal
1 : 200
getekend
06-10-2023
gewijzigd

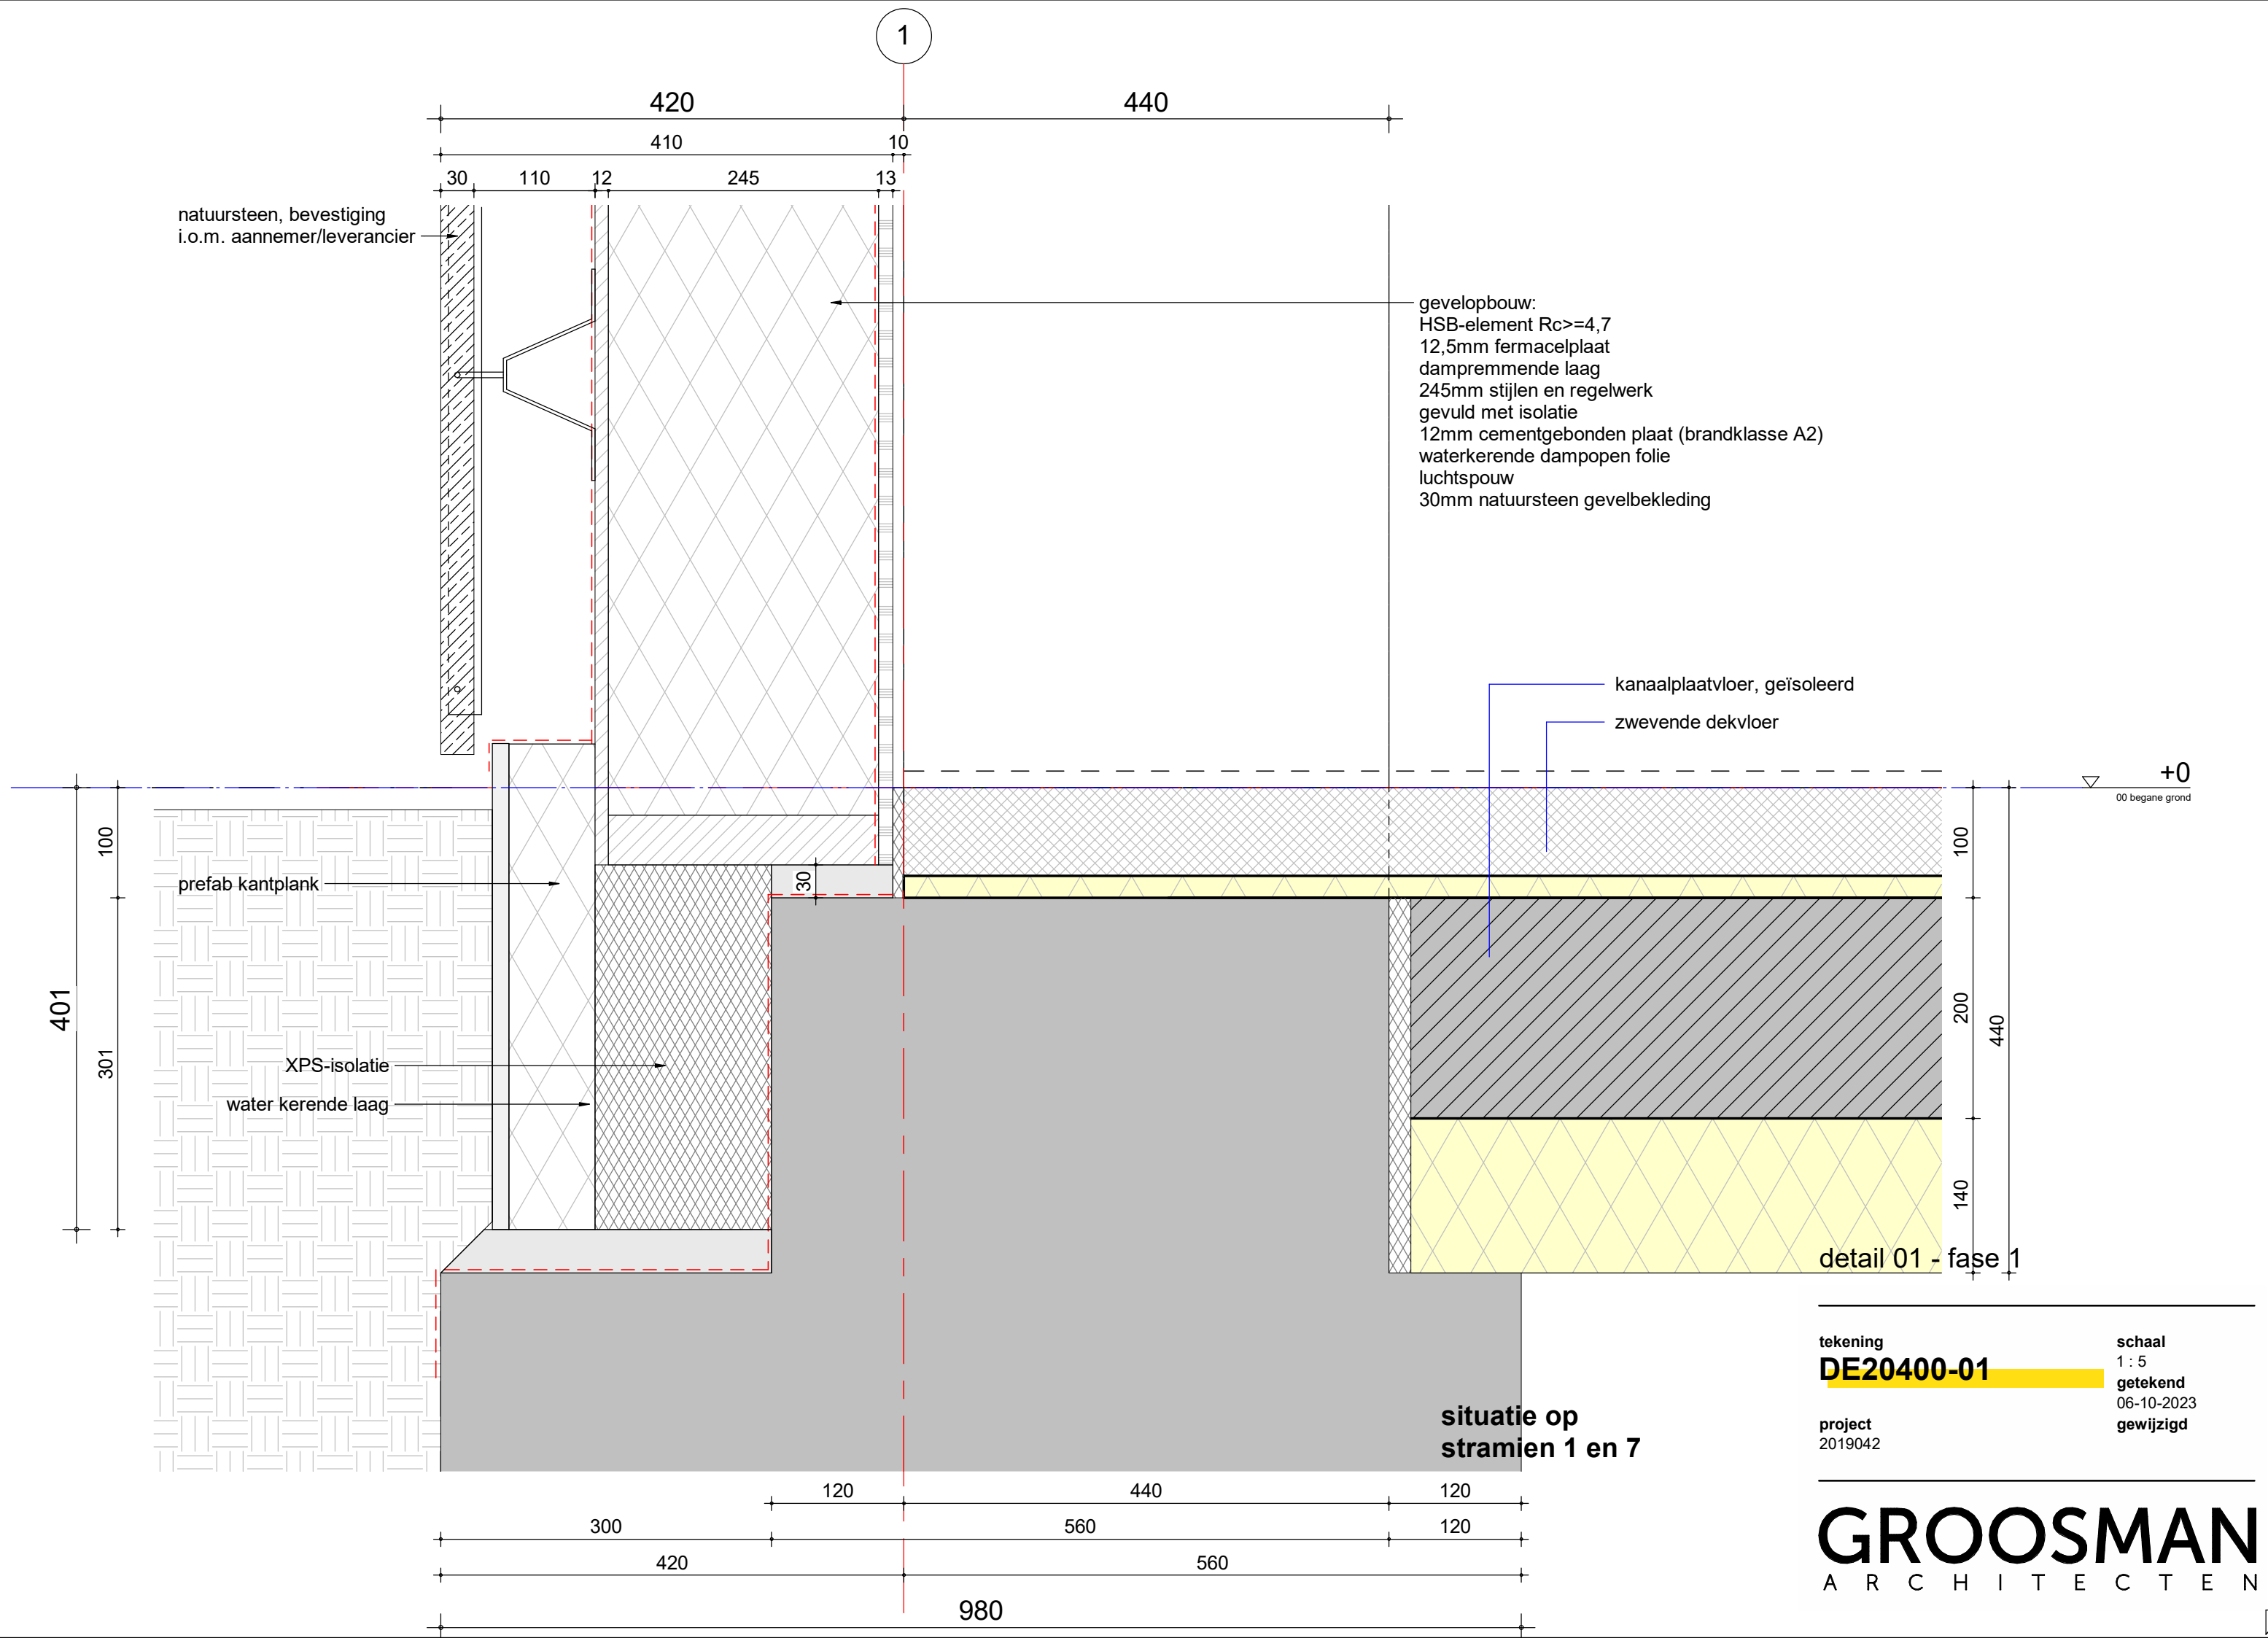

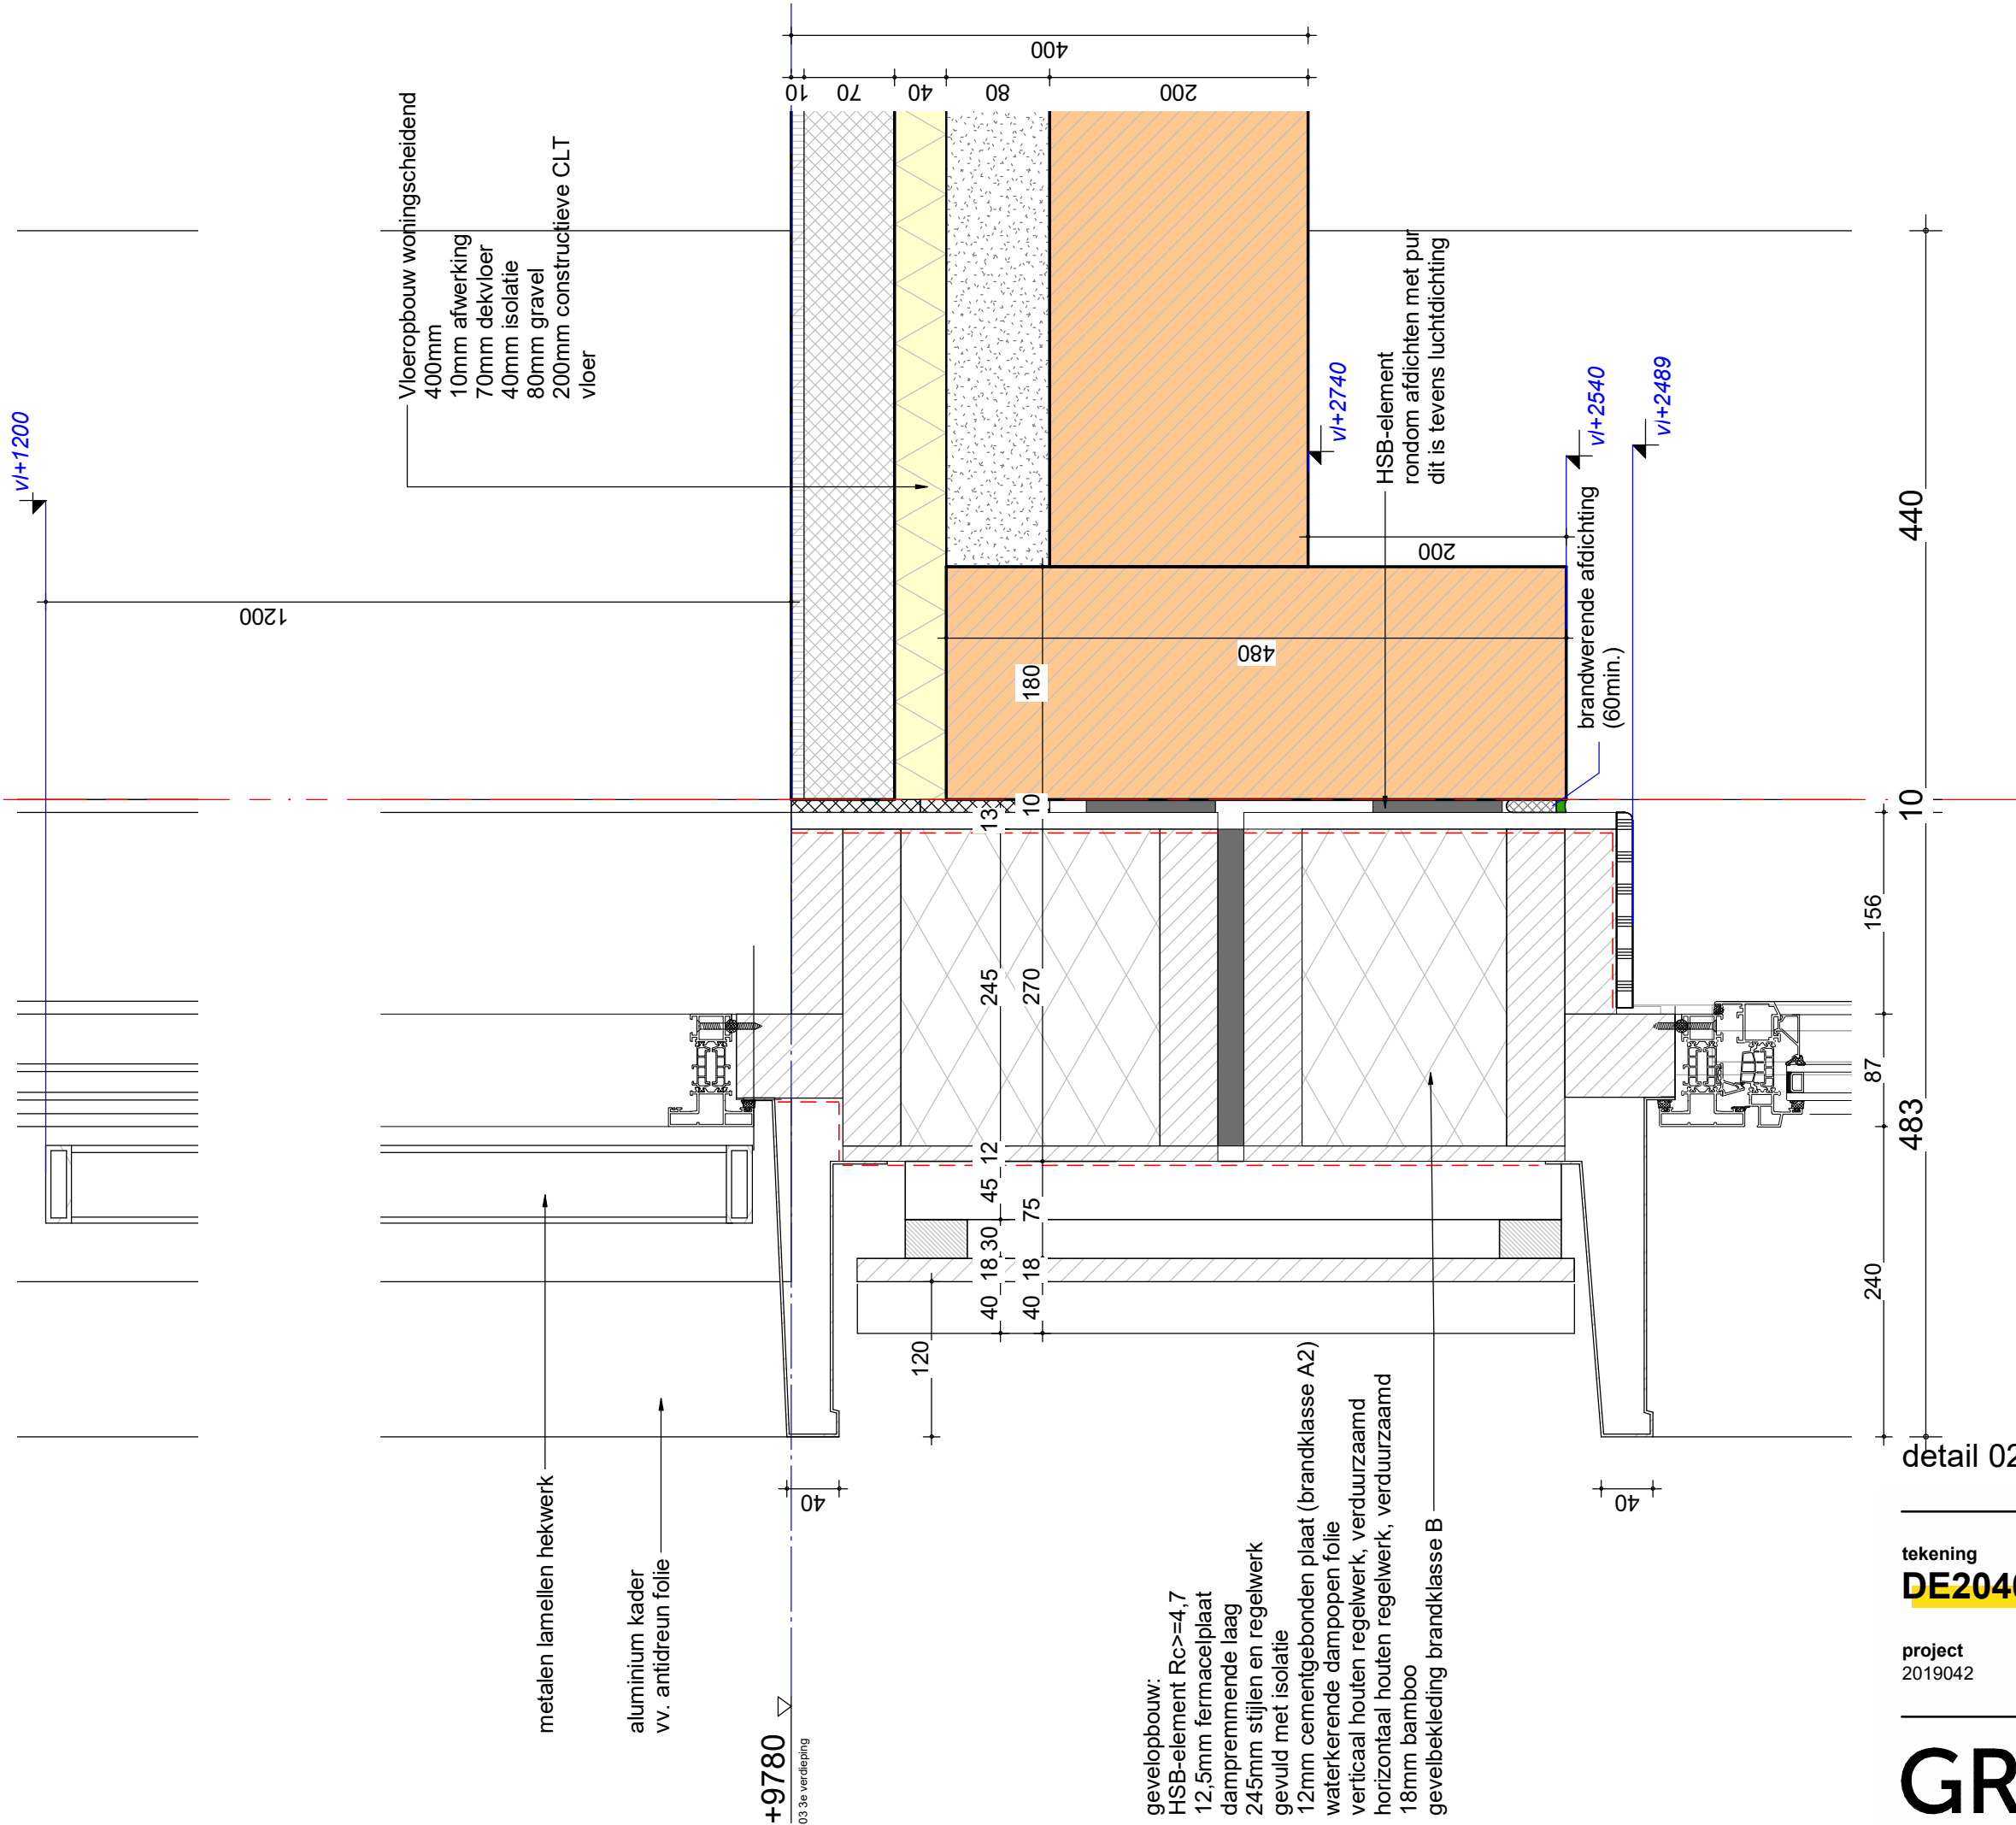


detail 02 - fase 1

tekening
DE20400-02

project
2019042

schaal
1 : 5
getekend
06-10-2023
gewijzigd

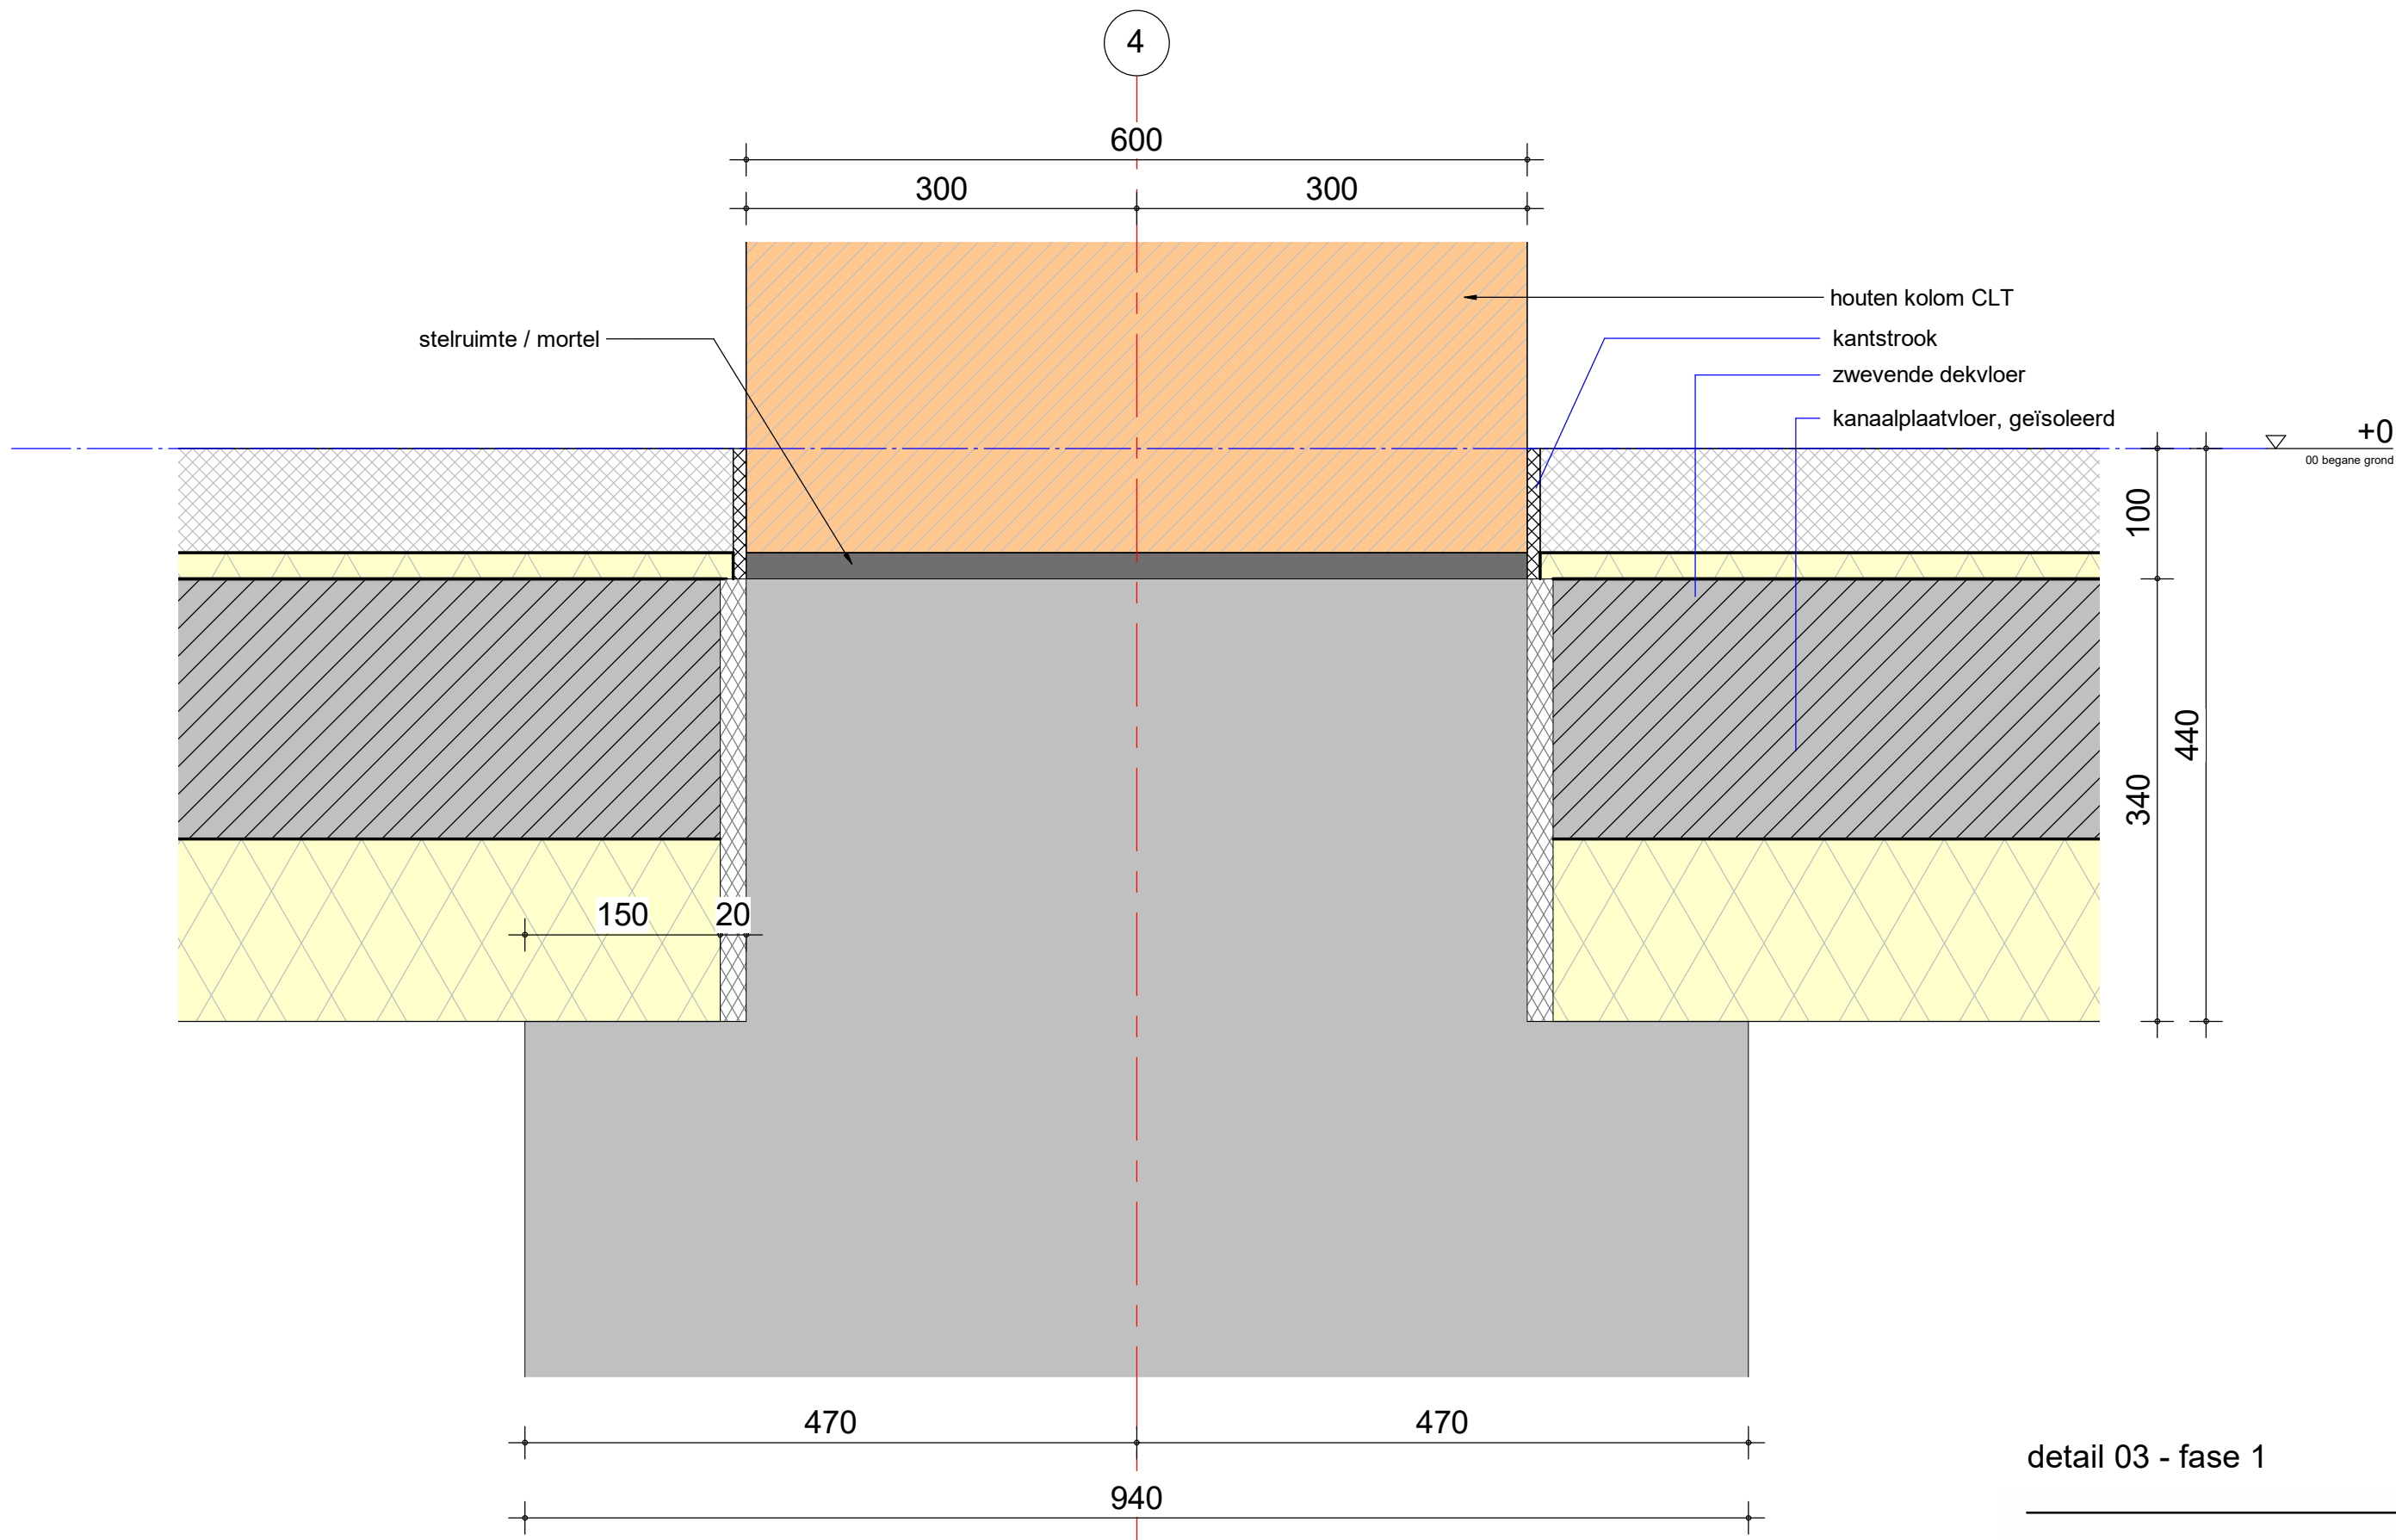


detail 03 - fase 1

tekening
DE20400-03

project
2019042

schal
1 : 5
getekend
06-10-2023
gewijzigd

GROOSMAN
A R C H I T E C T E N

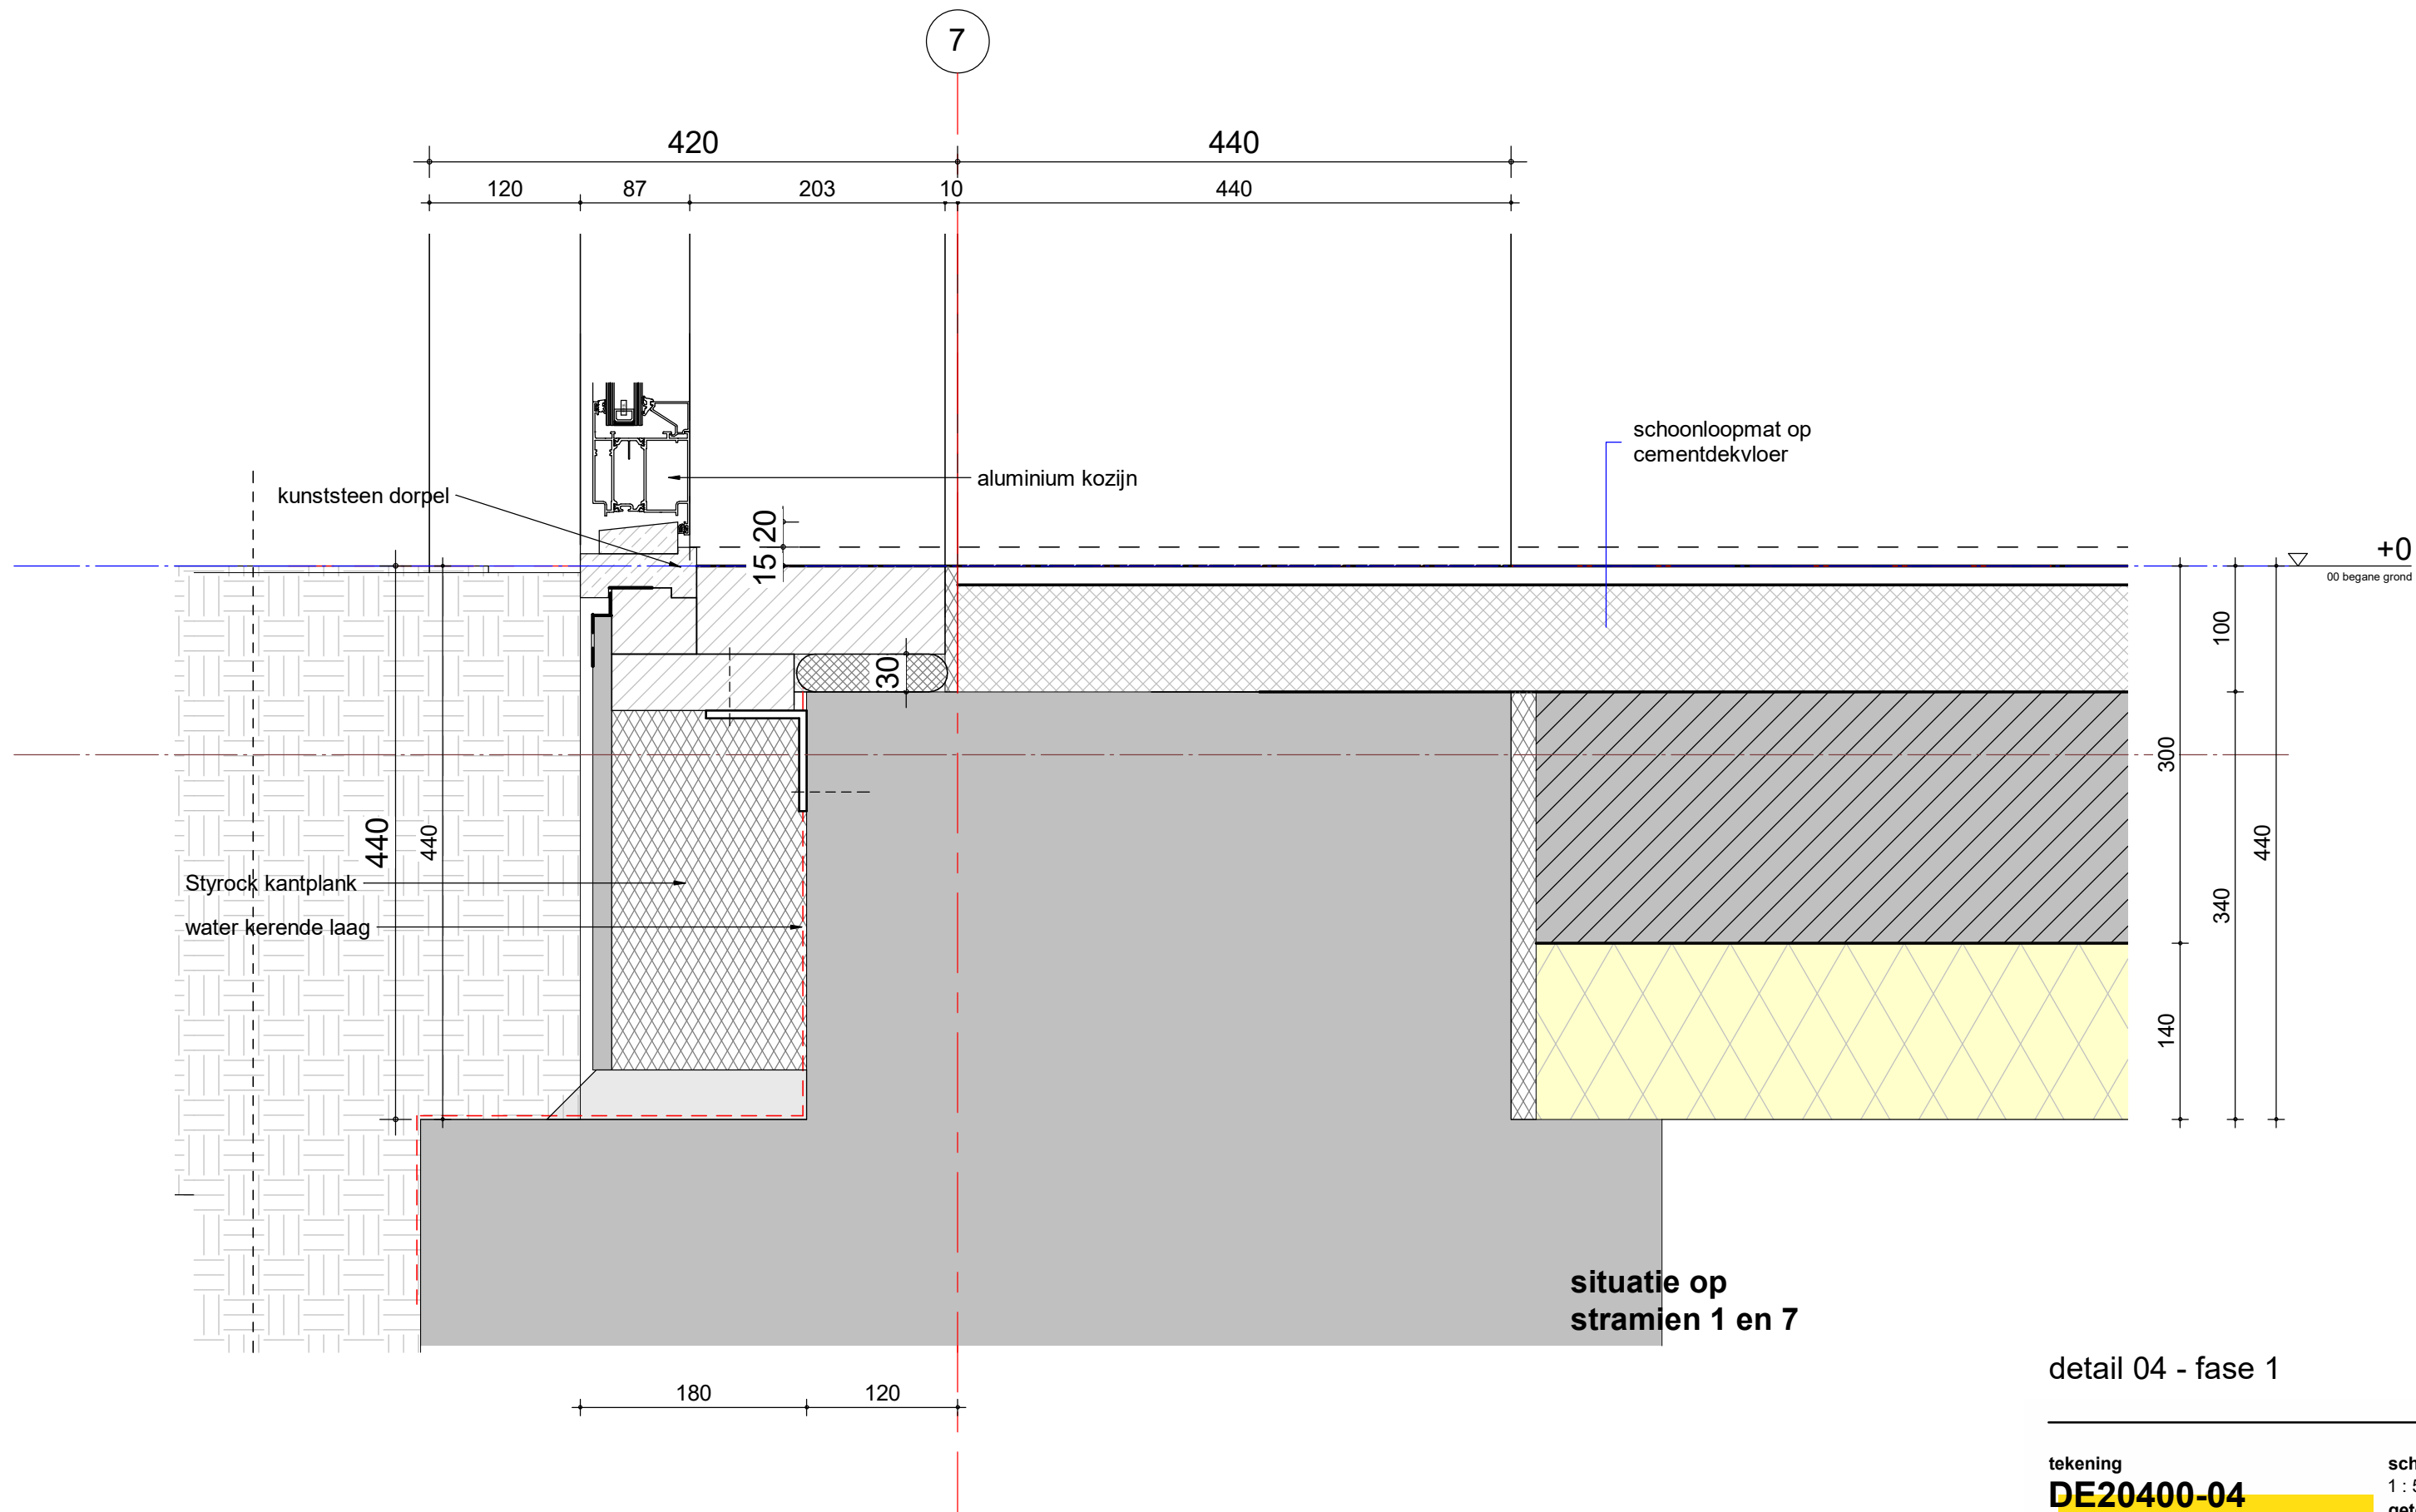


detail 04 - fase 1

tekening
DE20400-04

project
2019042

schaal
1 : 5
getekend
06-10-2023
gewijzigd

GROOSMAN
A R C H I T E C T E N

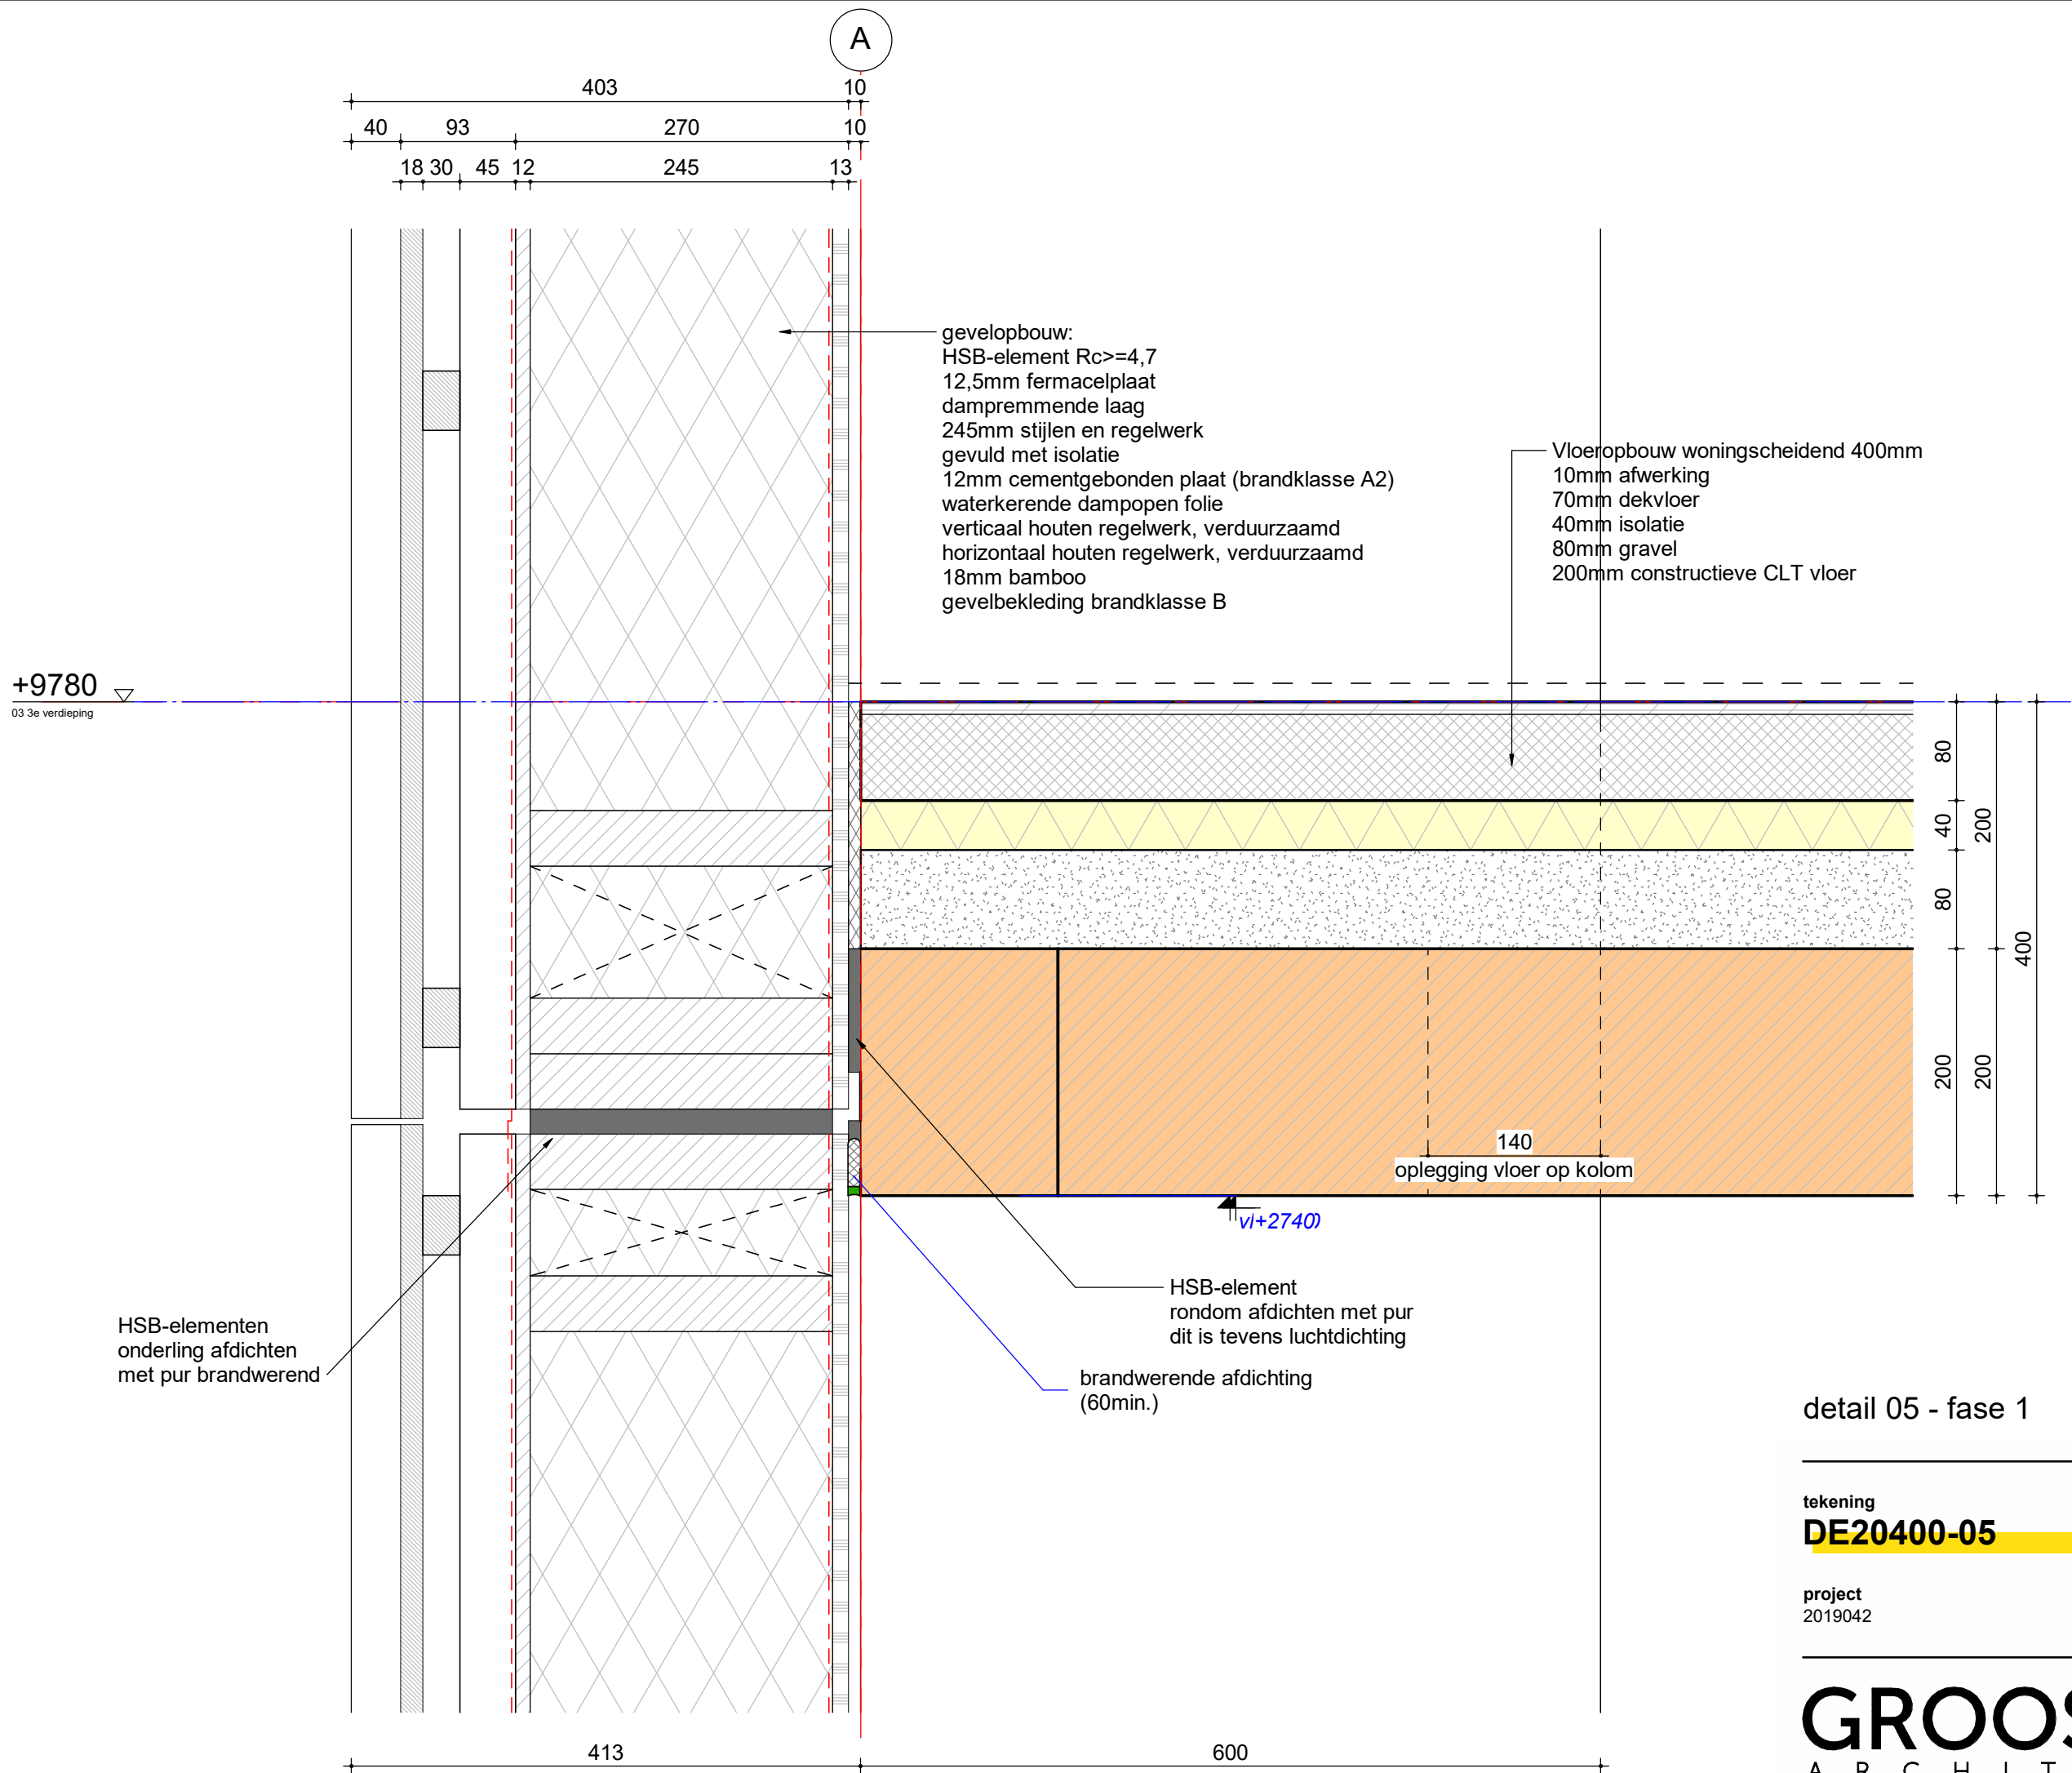


detail 05 - fase 1

tekening
DE20400-05

project
2019042

schaal
1 : 5
getekend
06-10-2023
gewijzigd

GROOSMAN
A R C H I T E C T E N

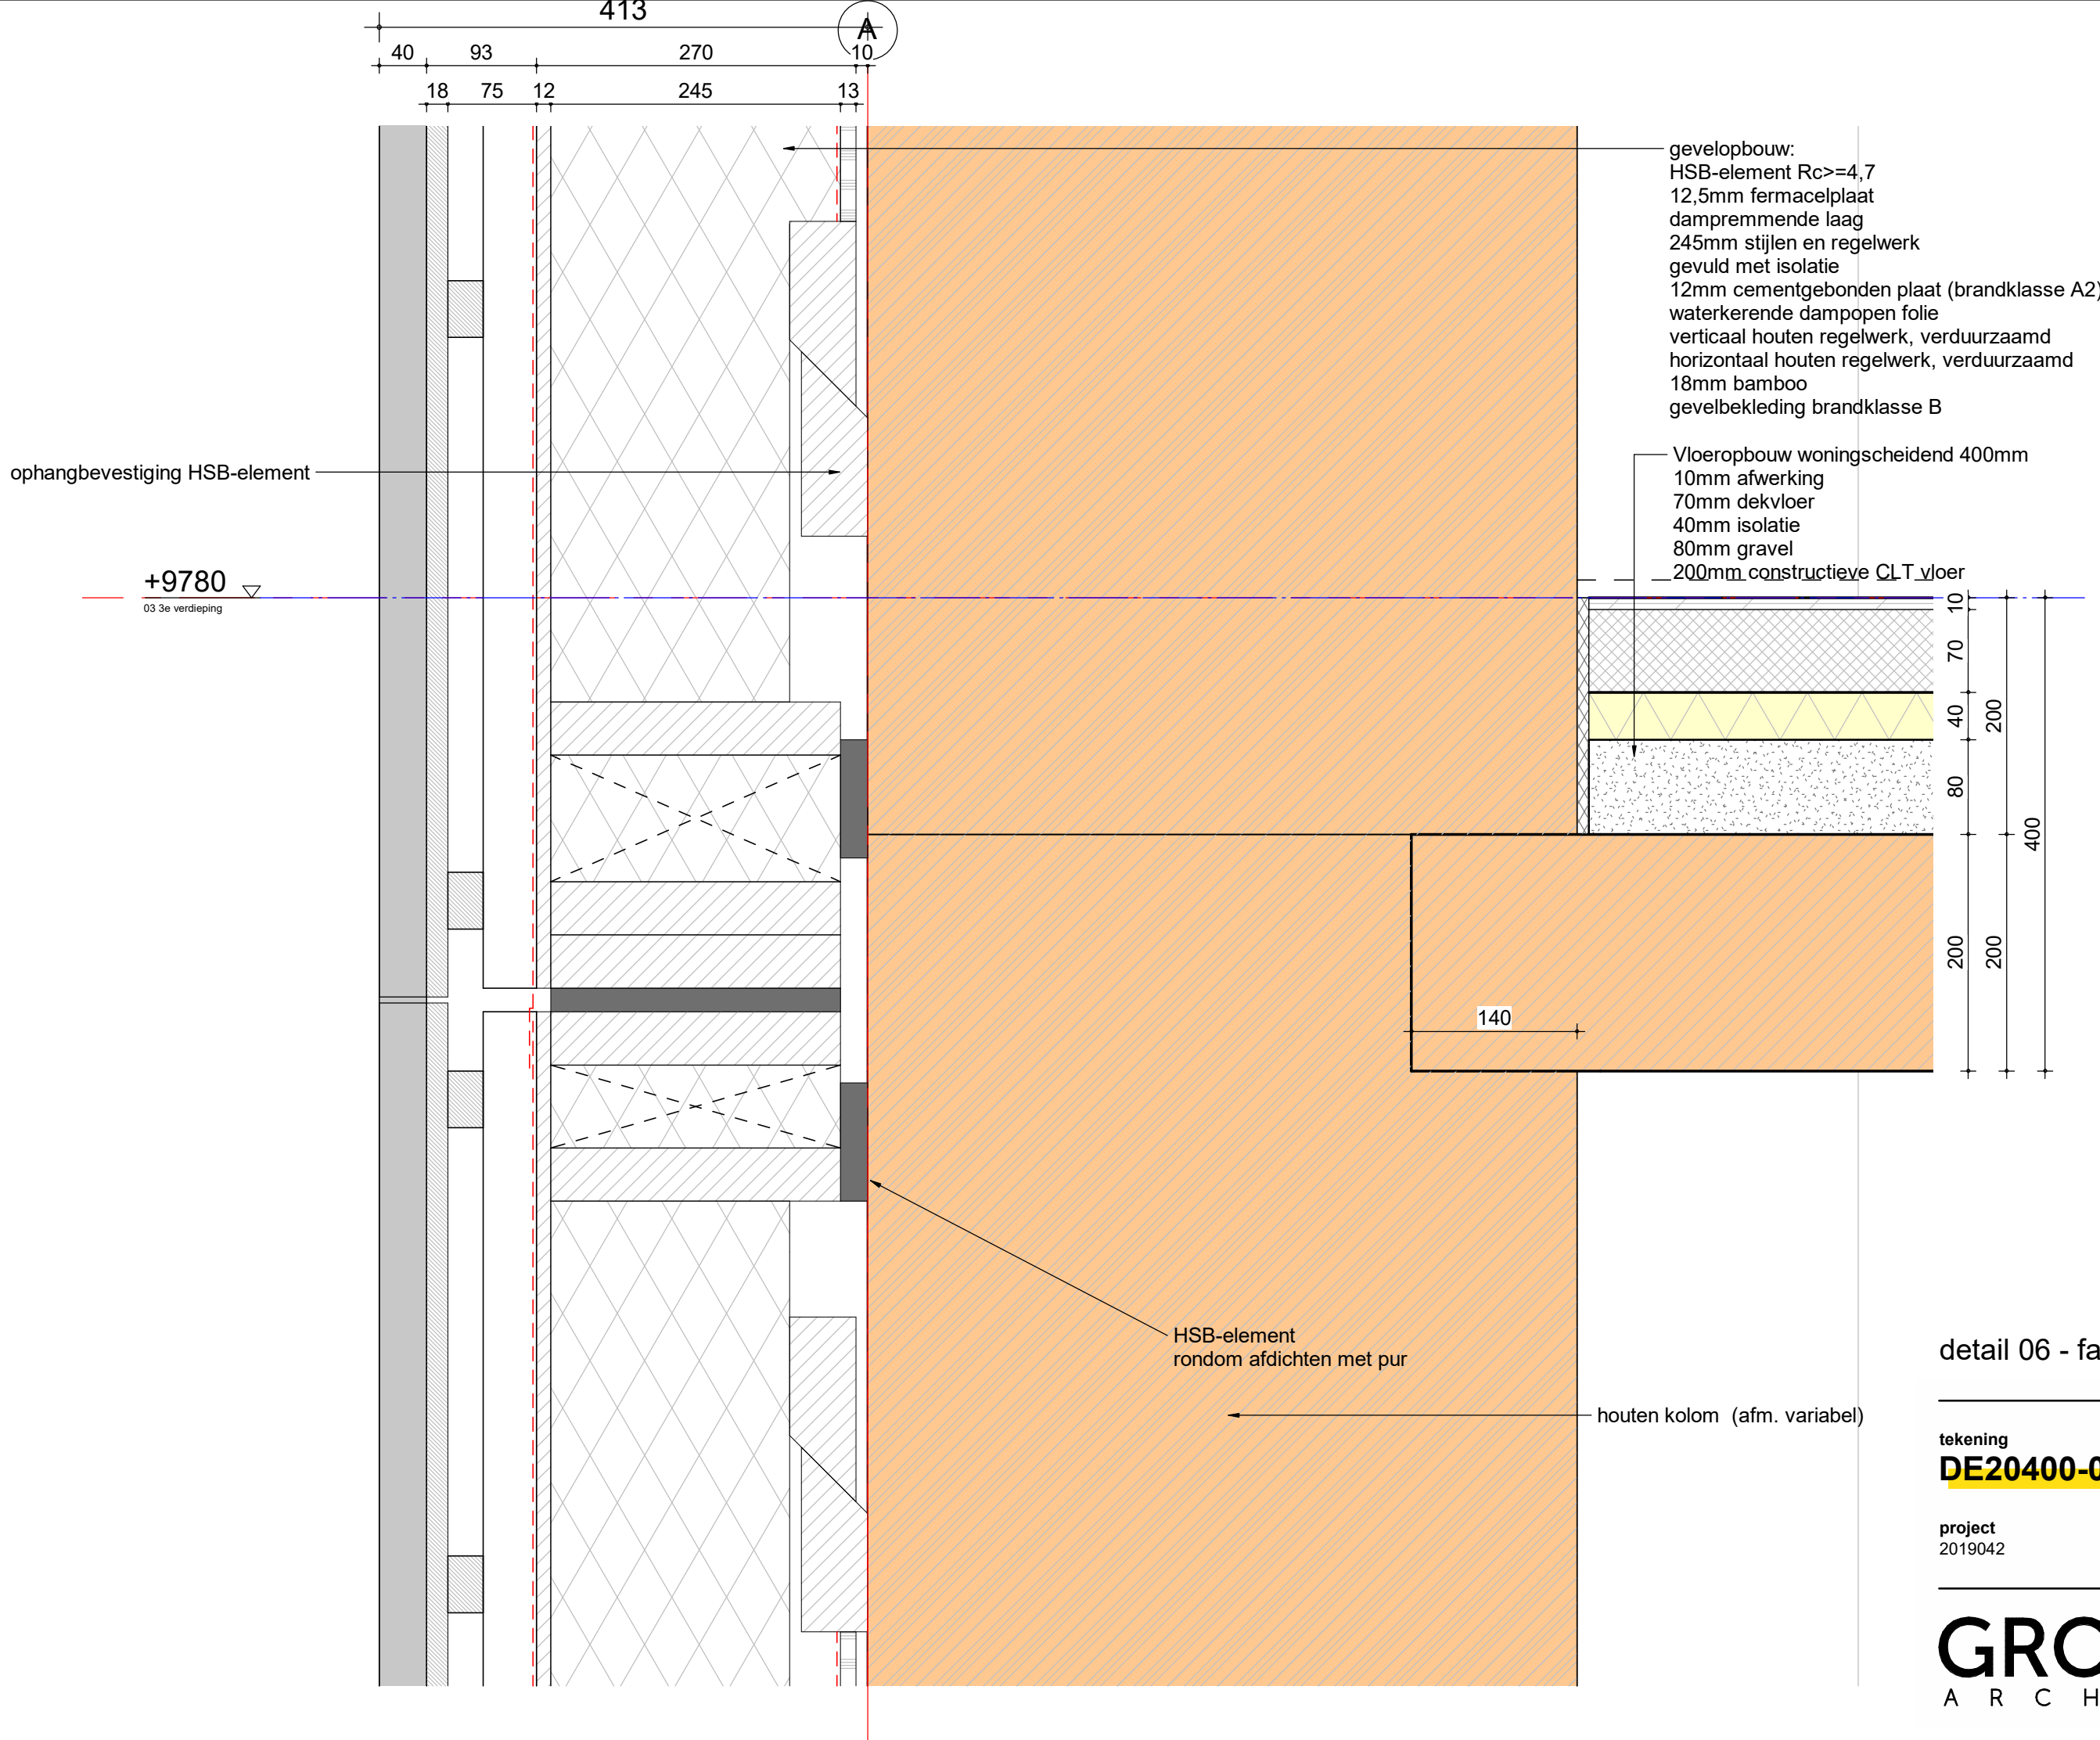

detail 06 - fase 1

tekening	DE20400-06	schaal	1 : 5
project	2019042	getekend	06-10-2023
		gewijzigd	

+12920
04 4e verdieping

opbouw balkon:
bamboo vlonderdelen op
rubber tegeldragers
langs de randen uitneembaar
delen t.b.v. schoonmaken glaspaneel
staal constructie UNP en kokers
houten balklaag
plafond hangers
water kerende folie
aluminium beplating
op multiplex plaat
aluminium glasklemprofiel
aluminium Top Cover
ophang systeem balkon
d.m.v. trekstangen
kleuren volgens opgave

aluminium kozijn
met kunststeen onderdorpel

demontabele delen

stalen goot

stalen console
uitvoering iom constructeur

Vloeropbouw woningscheidend
400mm
10mm afwerking
70mm dekvloer
40mm isolatie
80mm gravel
200mm constructieve CLT
vloer

HSB-element
rondom afdichten met pur

brandwerende afdichting
(60min.)


detail 07 - fase 1

tekening
DE20400-07

project
2019042

schaal
1 : 5
getekend
06-10-2023
gewijzigd

GROOSMAN
A R C H I T E C T E N

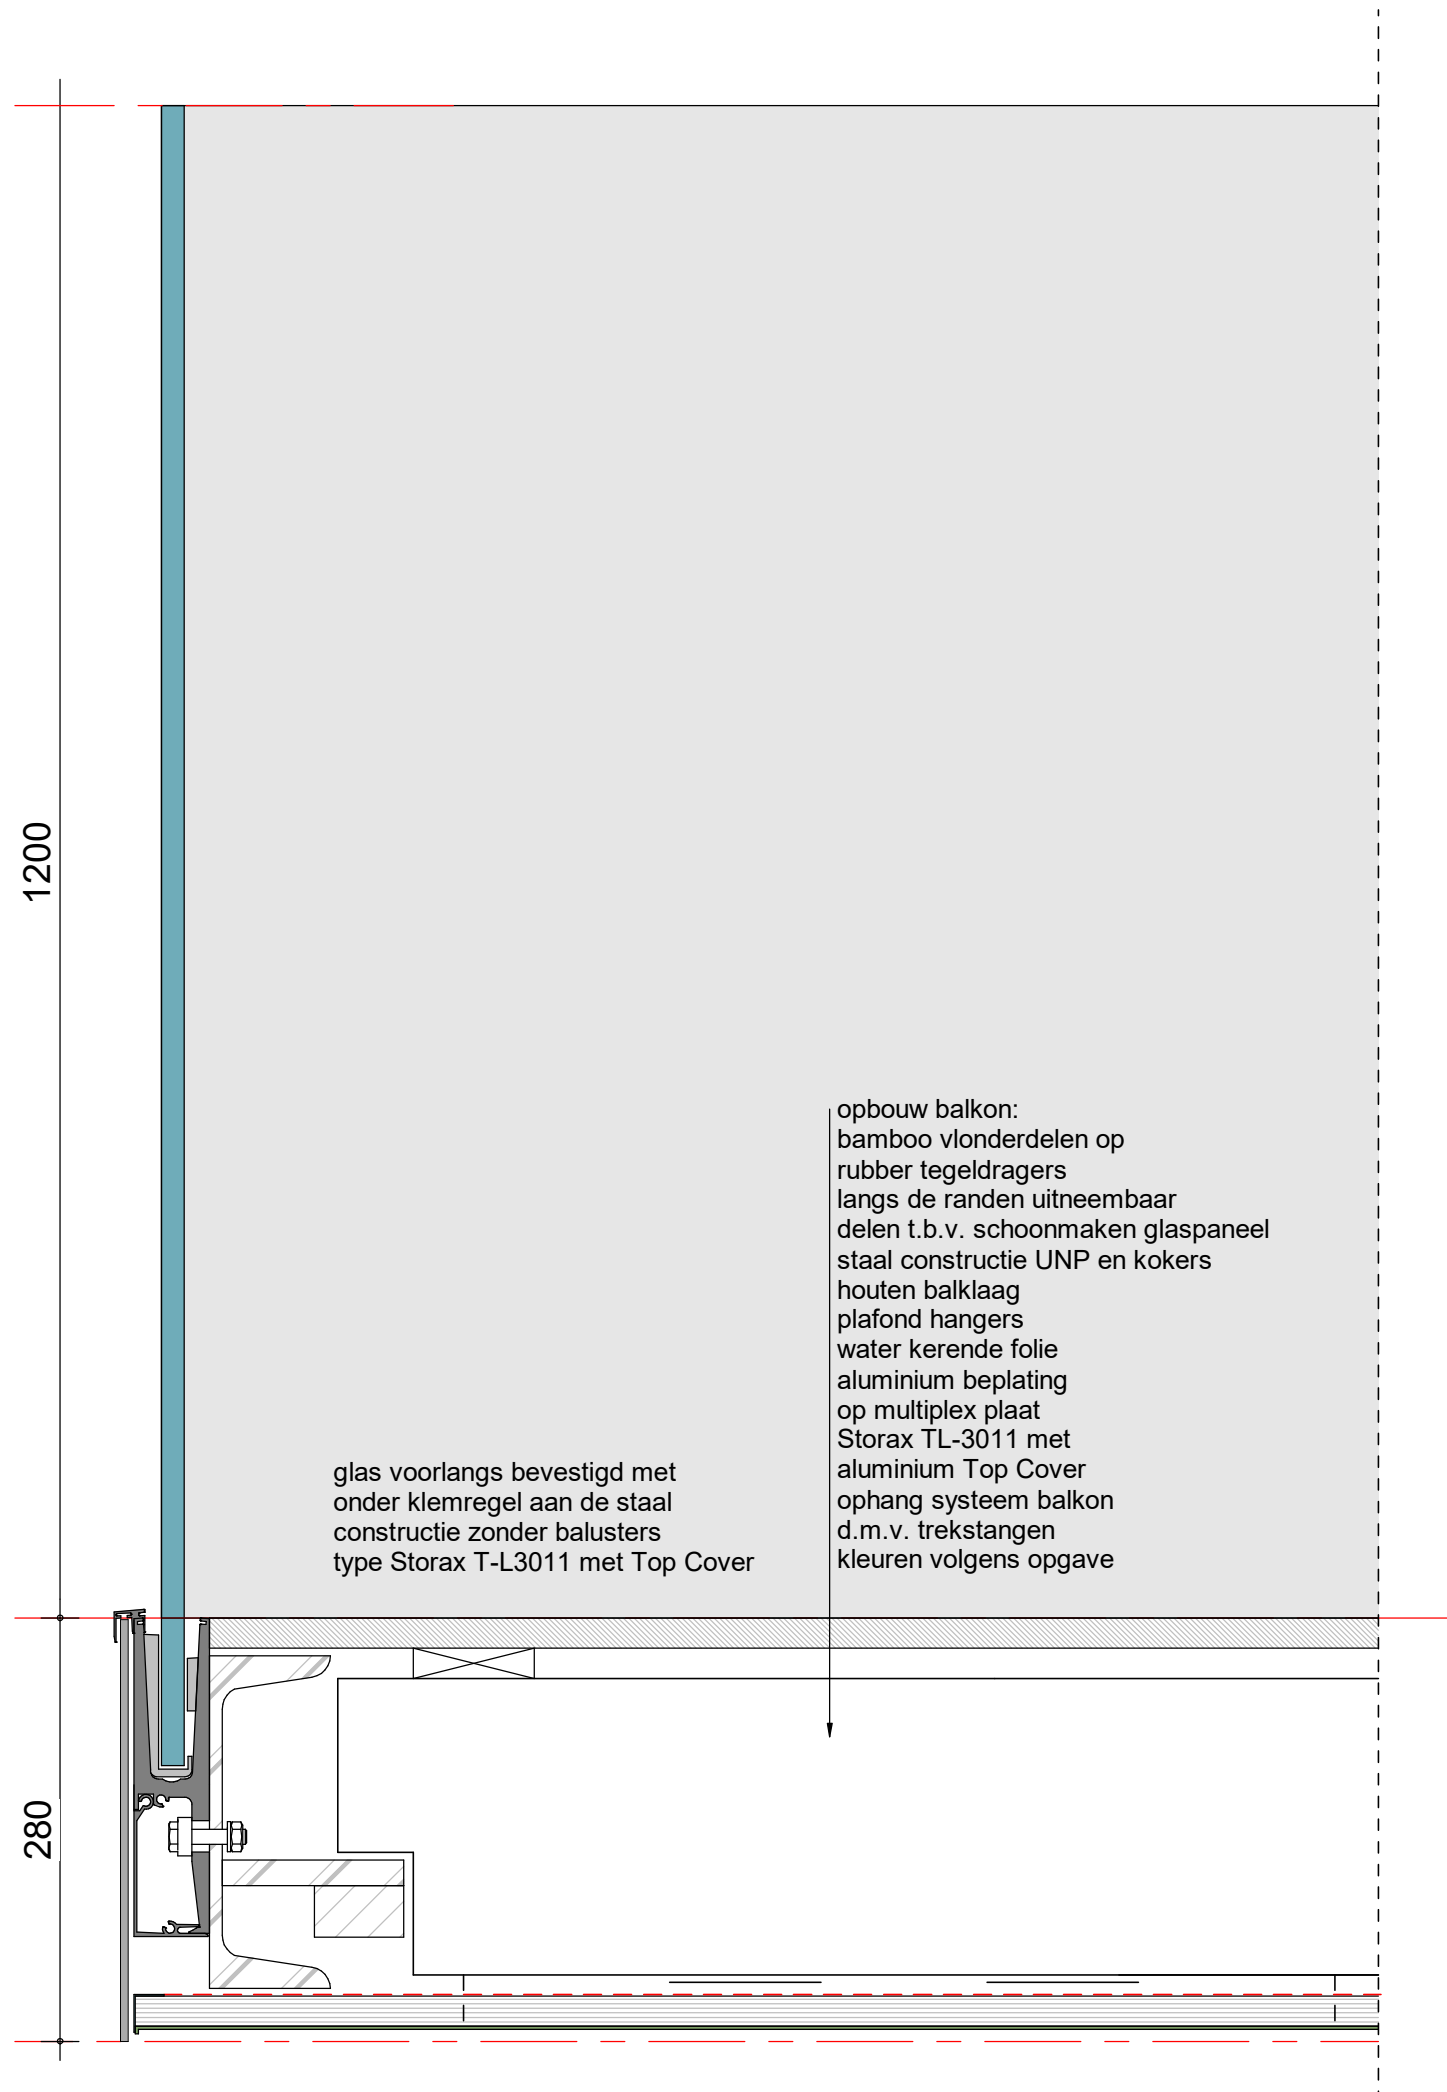


detail 08 - fase 1

tekening
DE20400-08

project
2019042

schaal
1 : 5
getekend
06-10-2023
gewijzigd

GROOSMAN
A R C H I T E C T E N

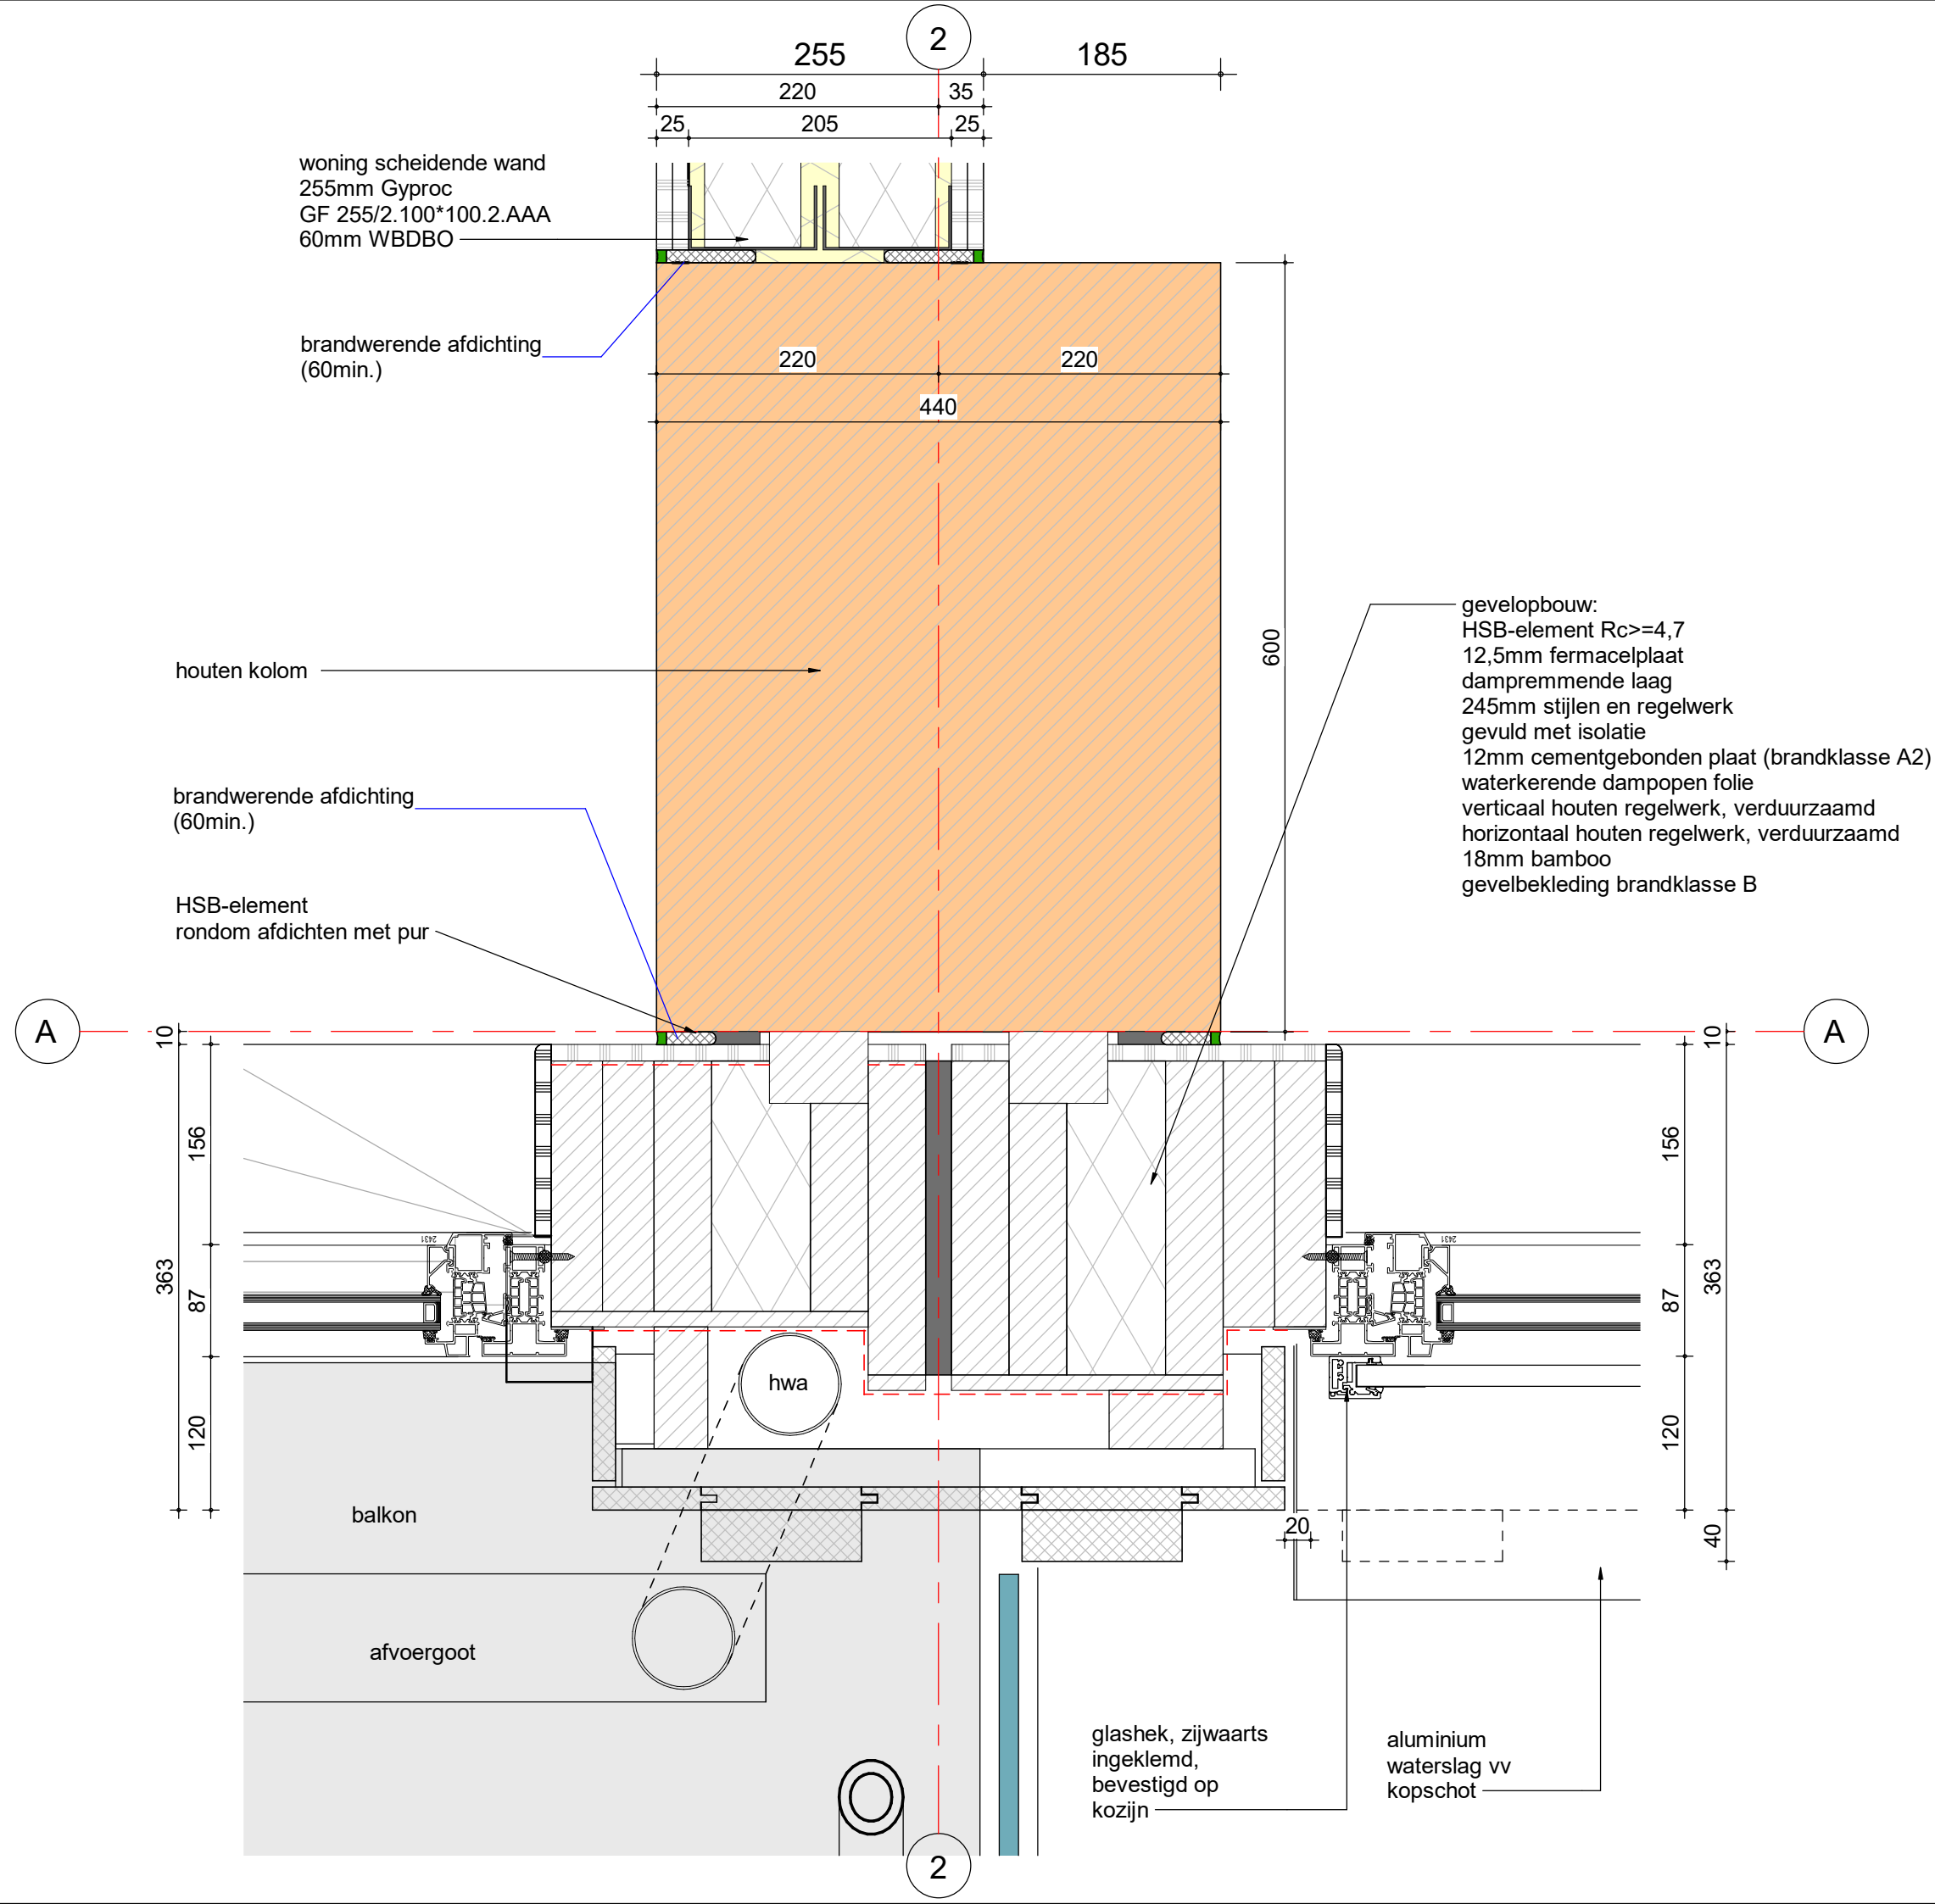


detail 09 - fase 1

tekening
DE20400-09

project
2019042

schaal
1 : 5
getekend
06-10-2023
gewijzigd

GROOSMAN
A R C H I T E C T E N

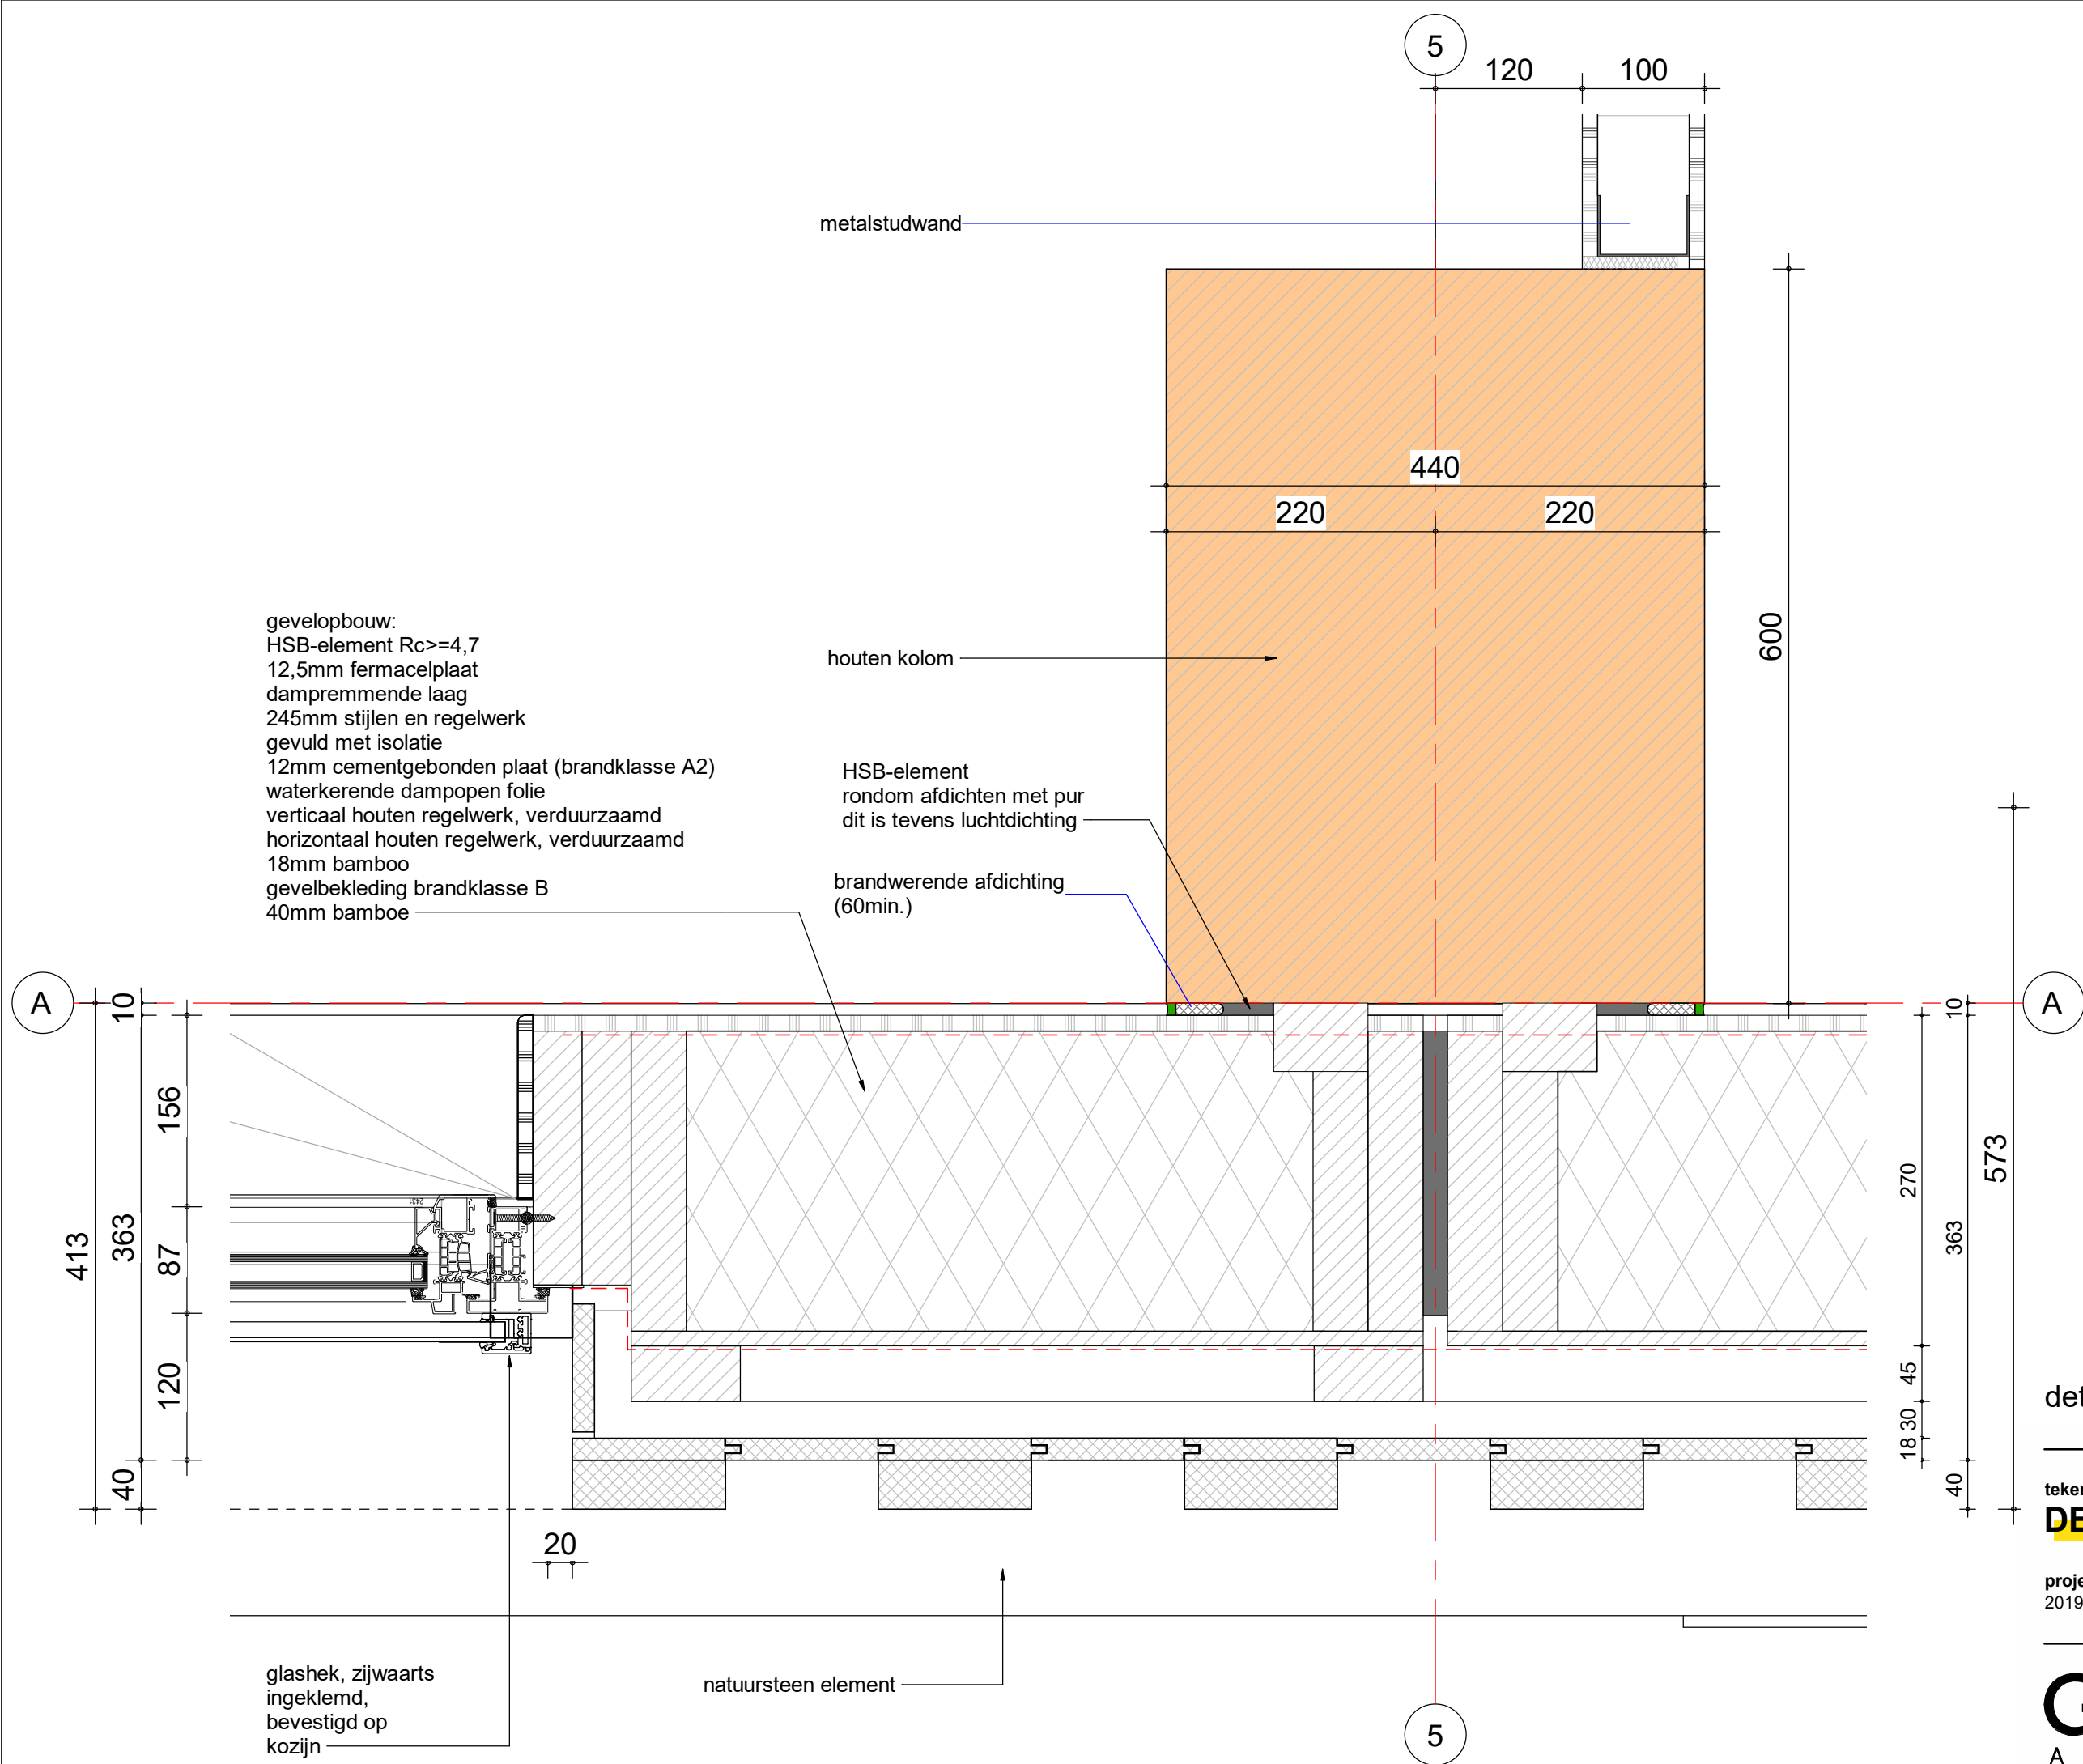


detail 10 - fase 1

tekening
DE20400-10

project
2019042

schaal
1 : 5
getekend
06-10-2023
gewijzigd

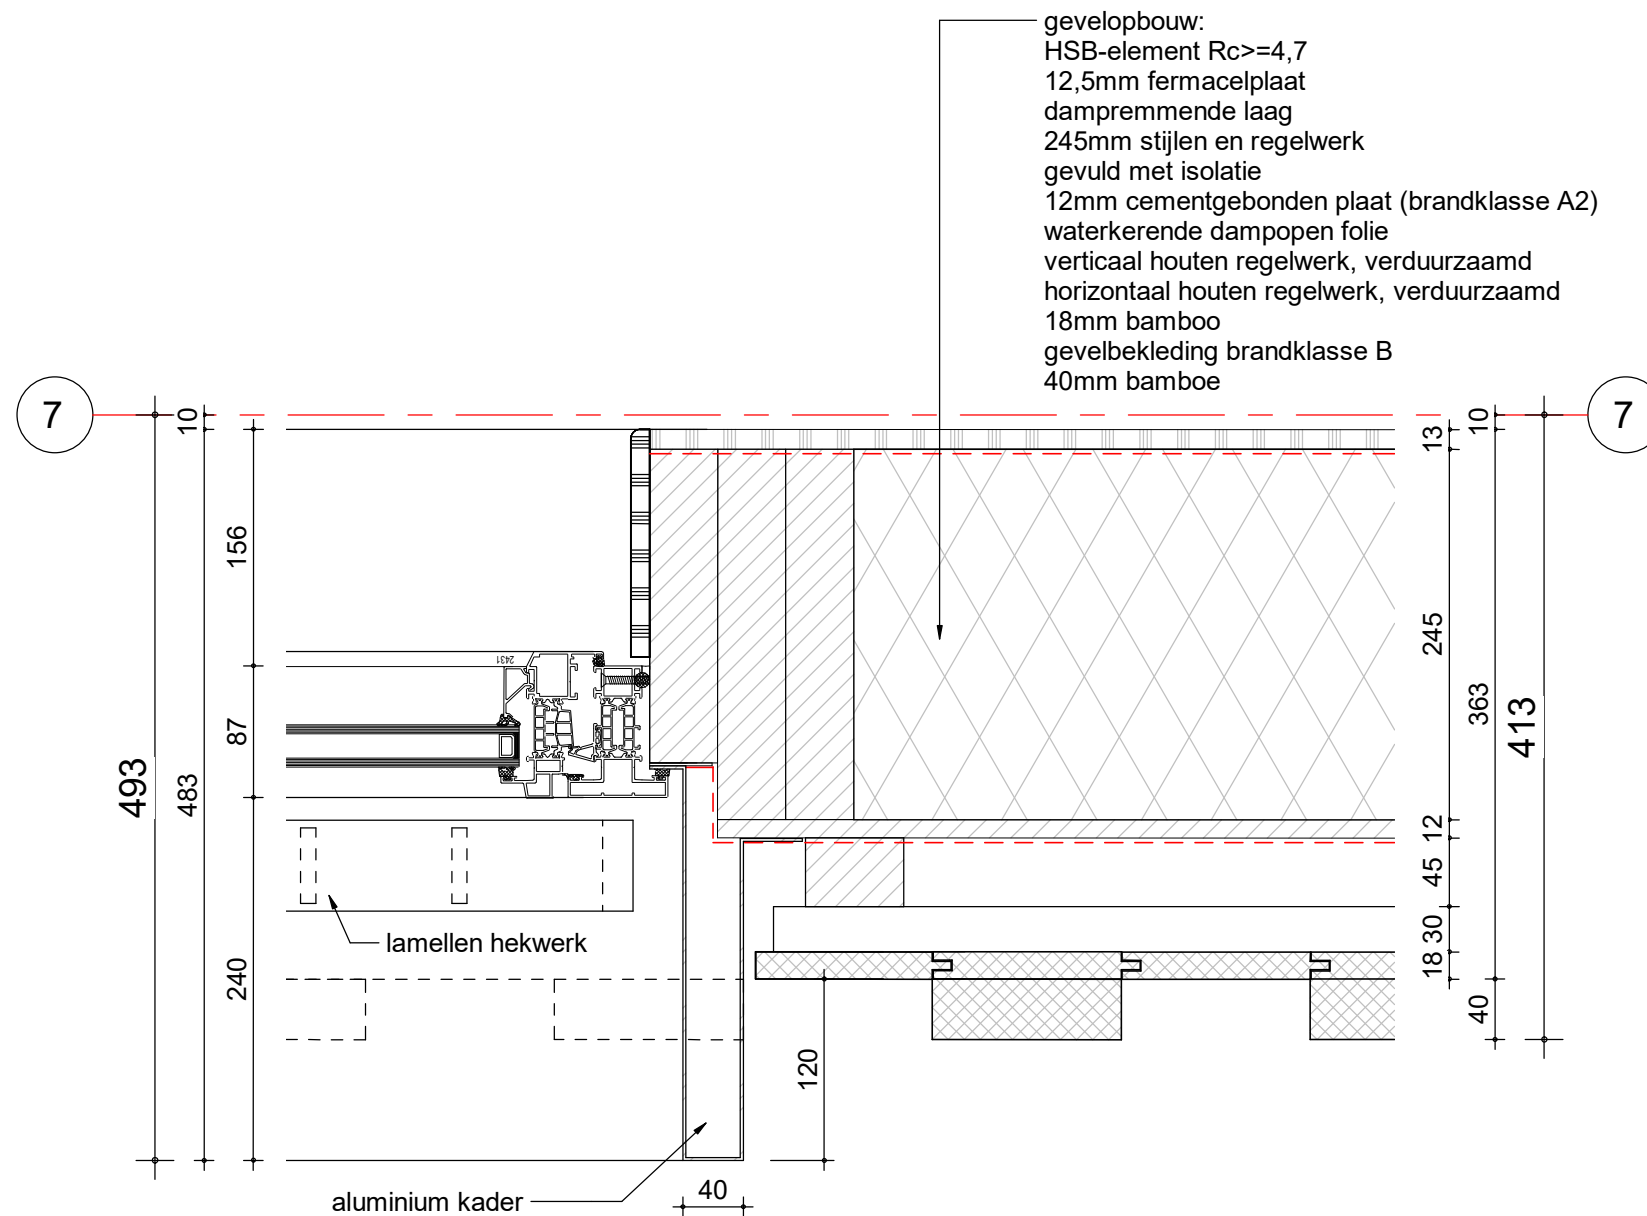


detail 11 - fase 1

tekening
DE20400-11

project
2019042

schaal
1 : 5
getekend
06-10-2023
gewijzigd

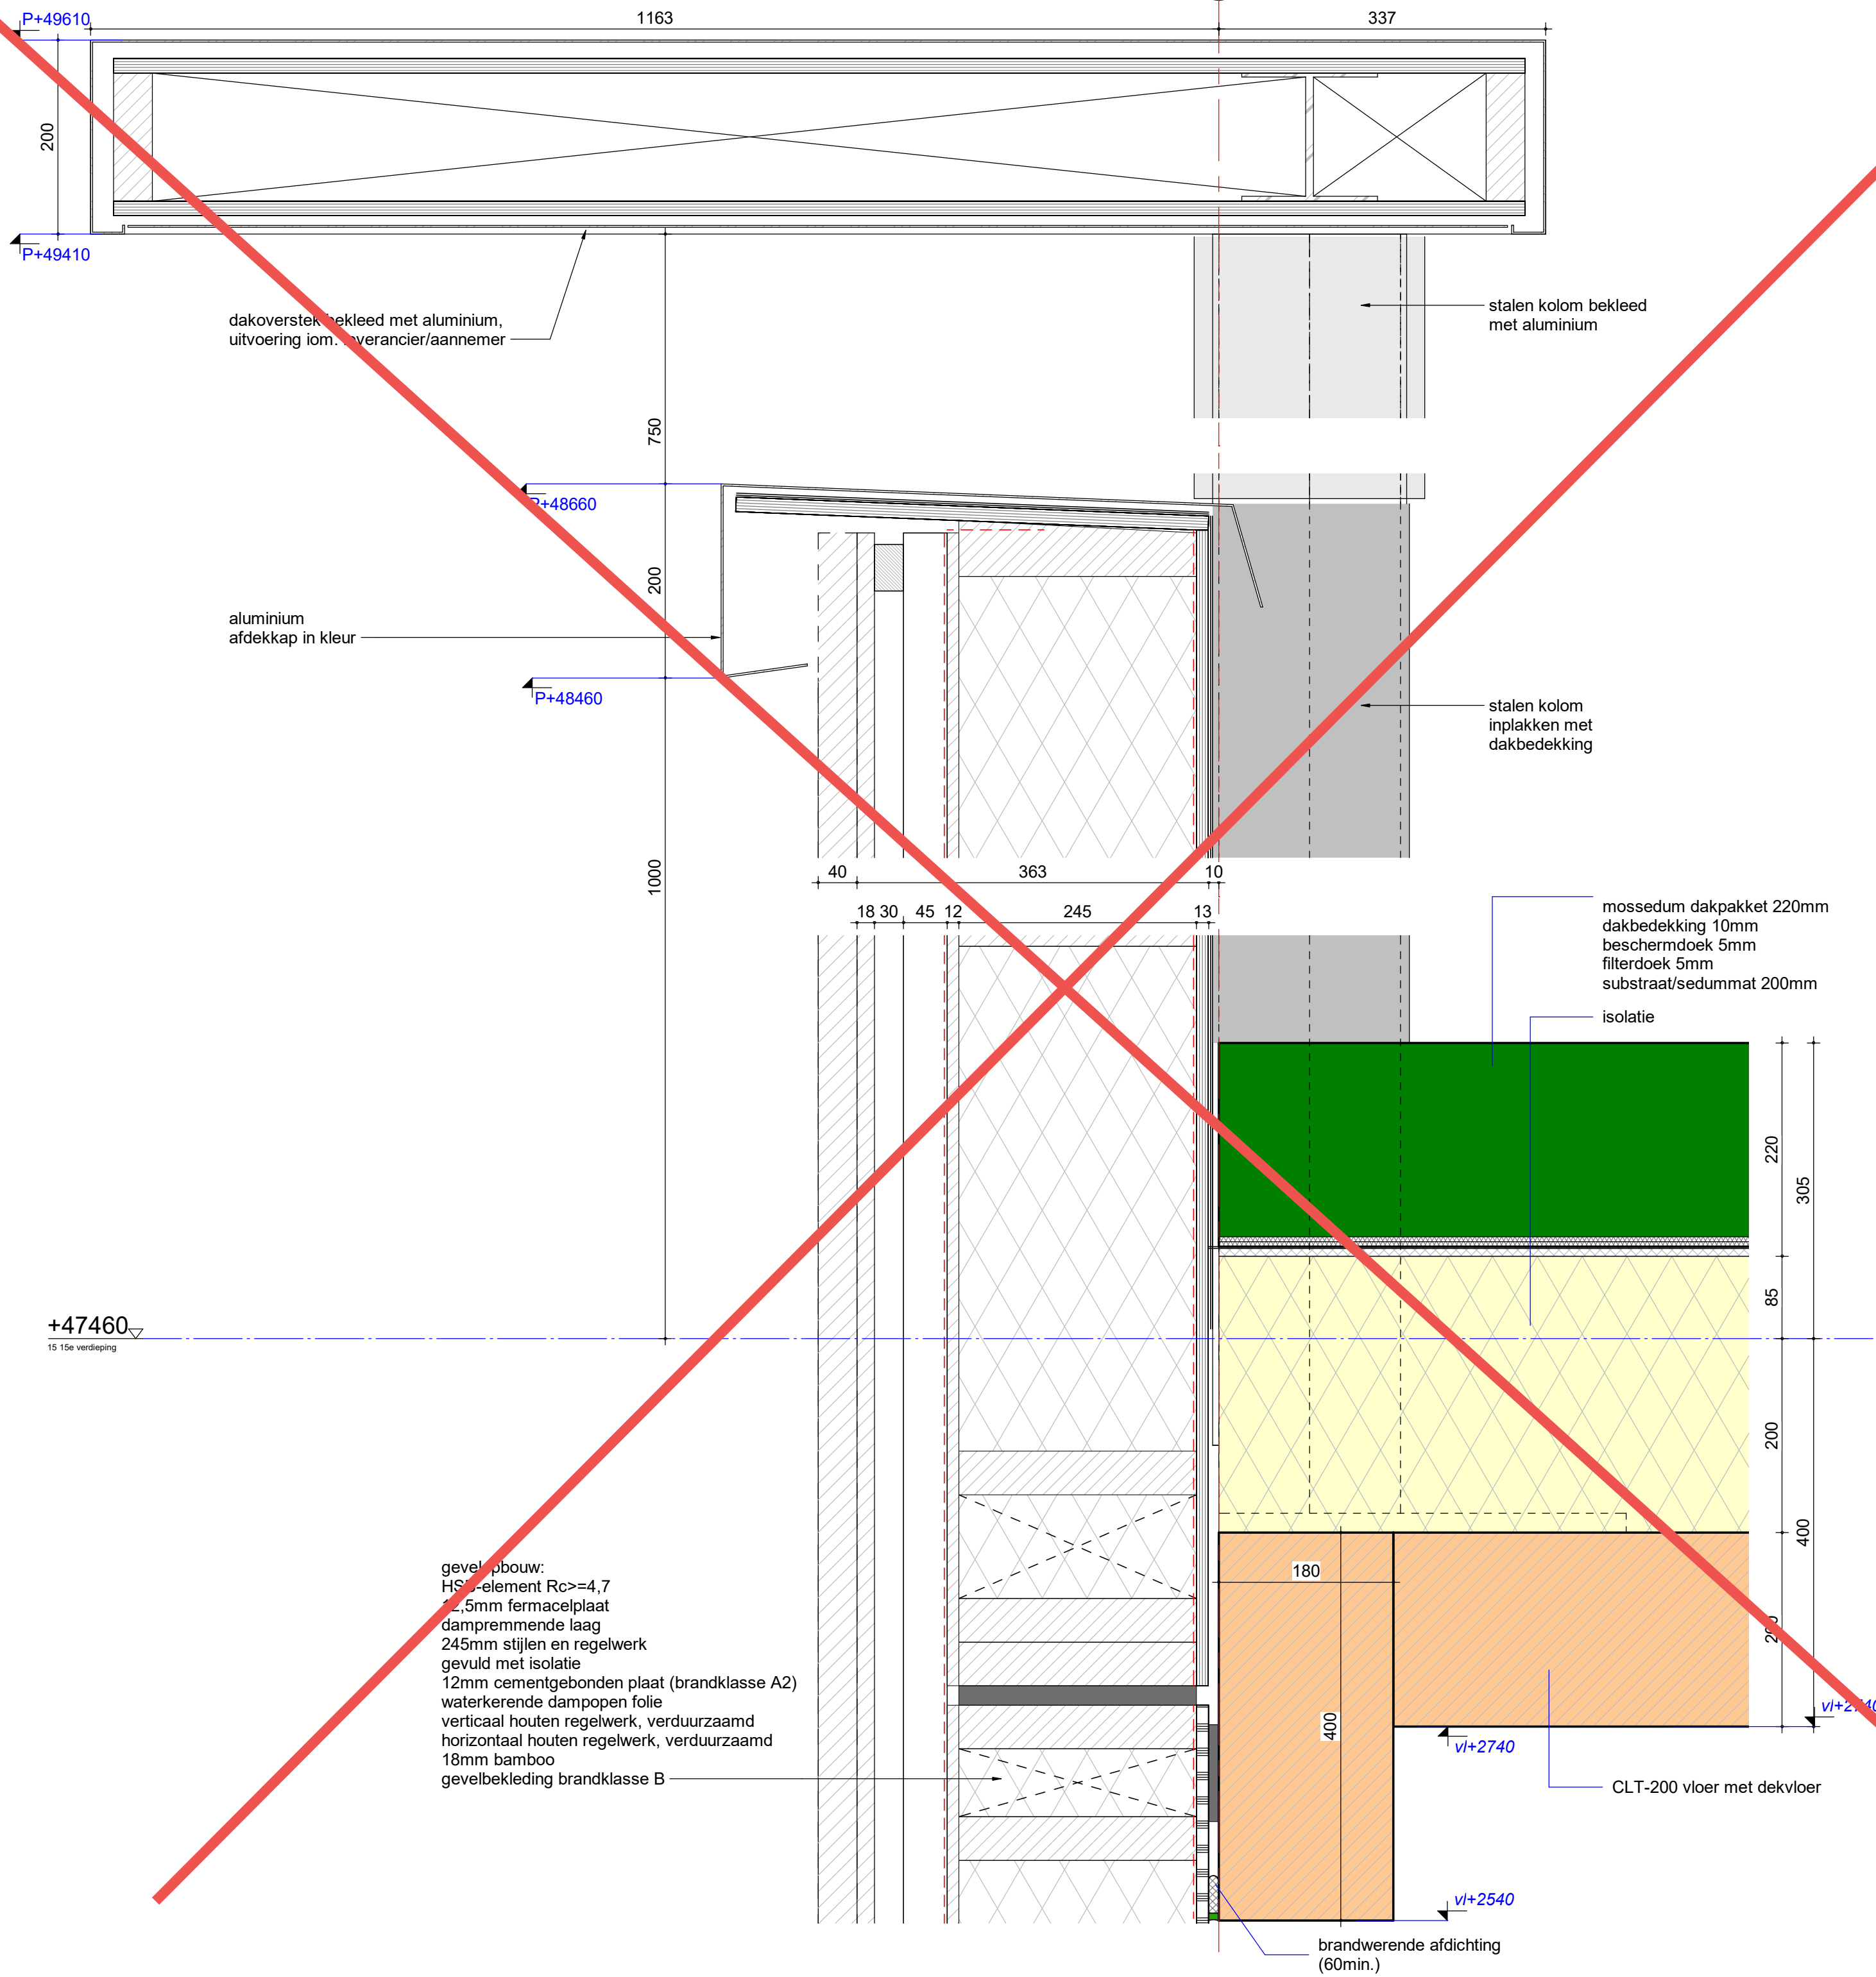

detail vervangen door DE20400-12a
(zie docnr. 4329725)


detail 12 - fase 1

tekening
DE20400-12

project
2019042

schaal
1 : 5
getekend
06-10-2023
gewijzigd

GROOSMAN
ARCHITECTEN

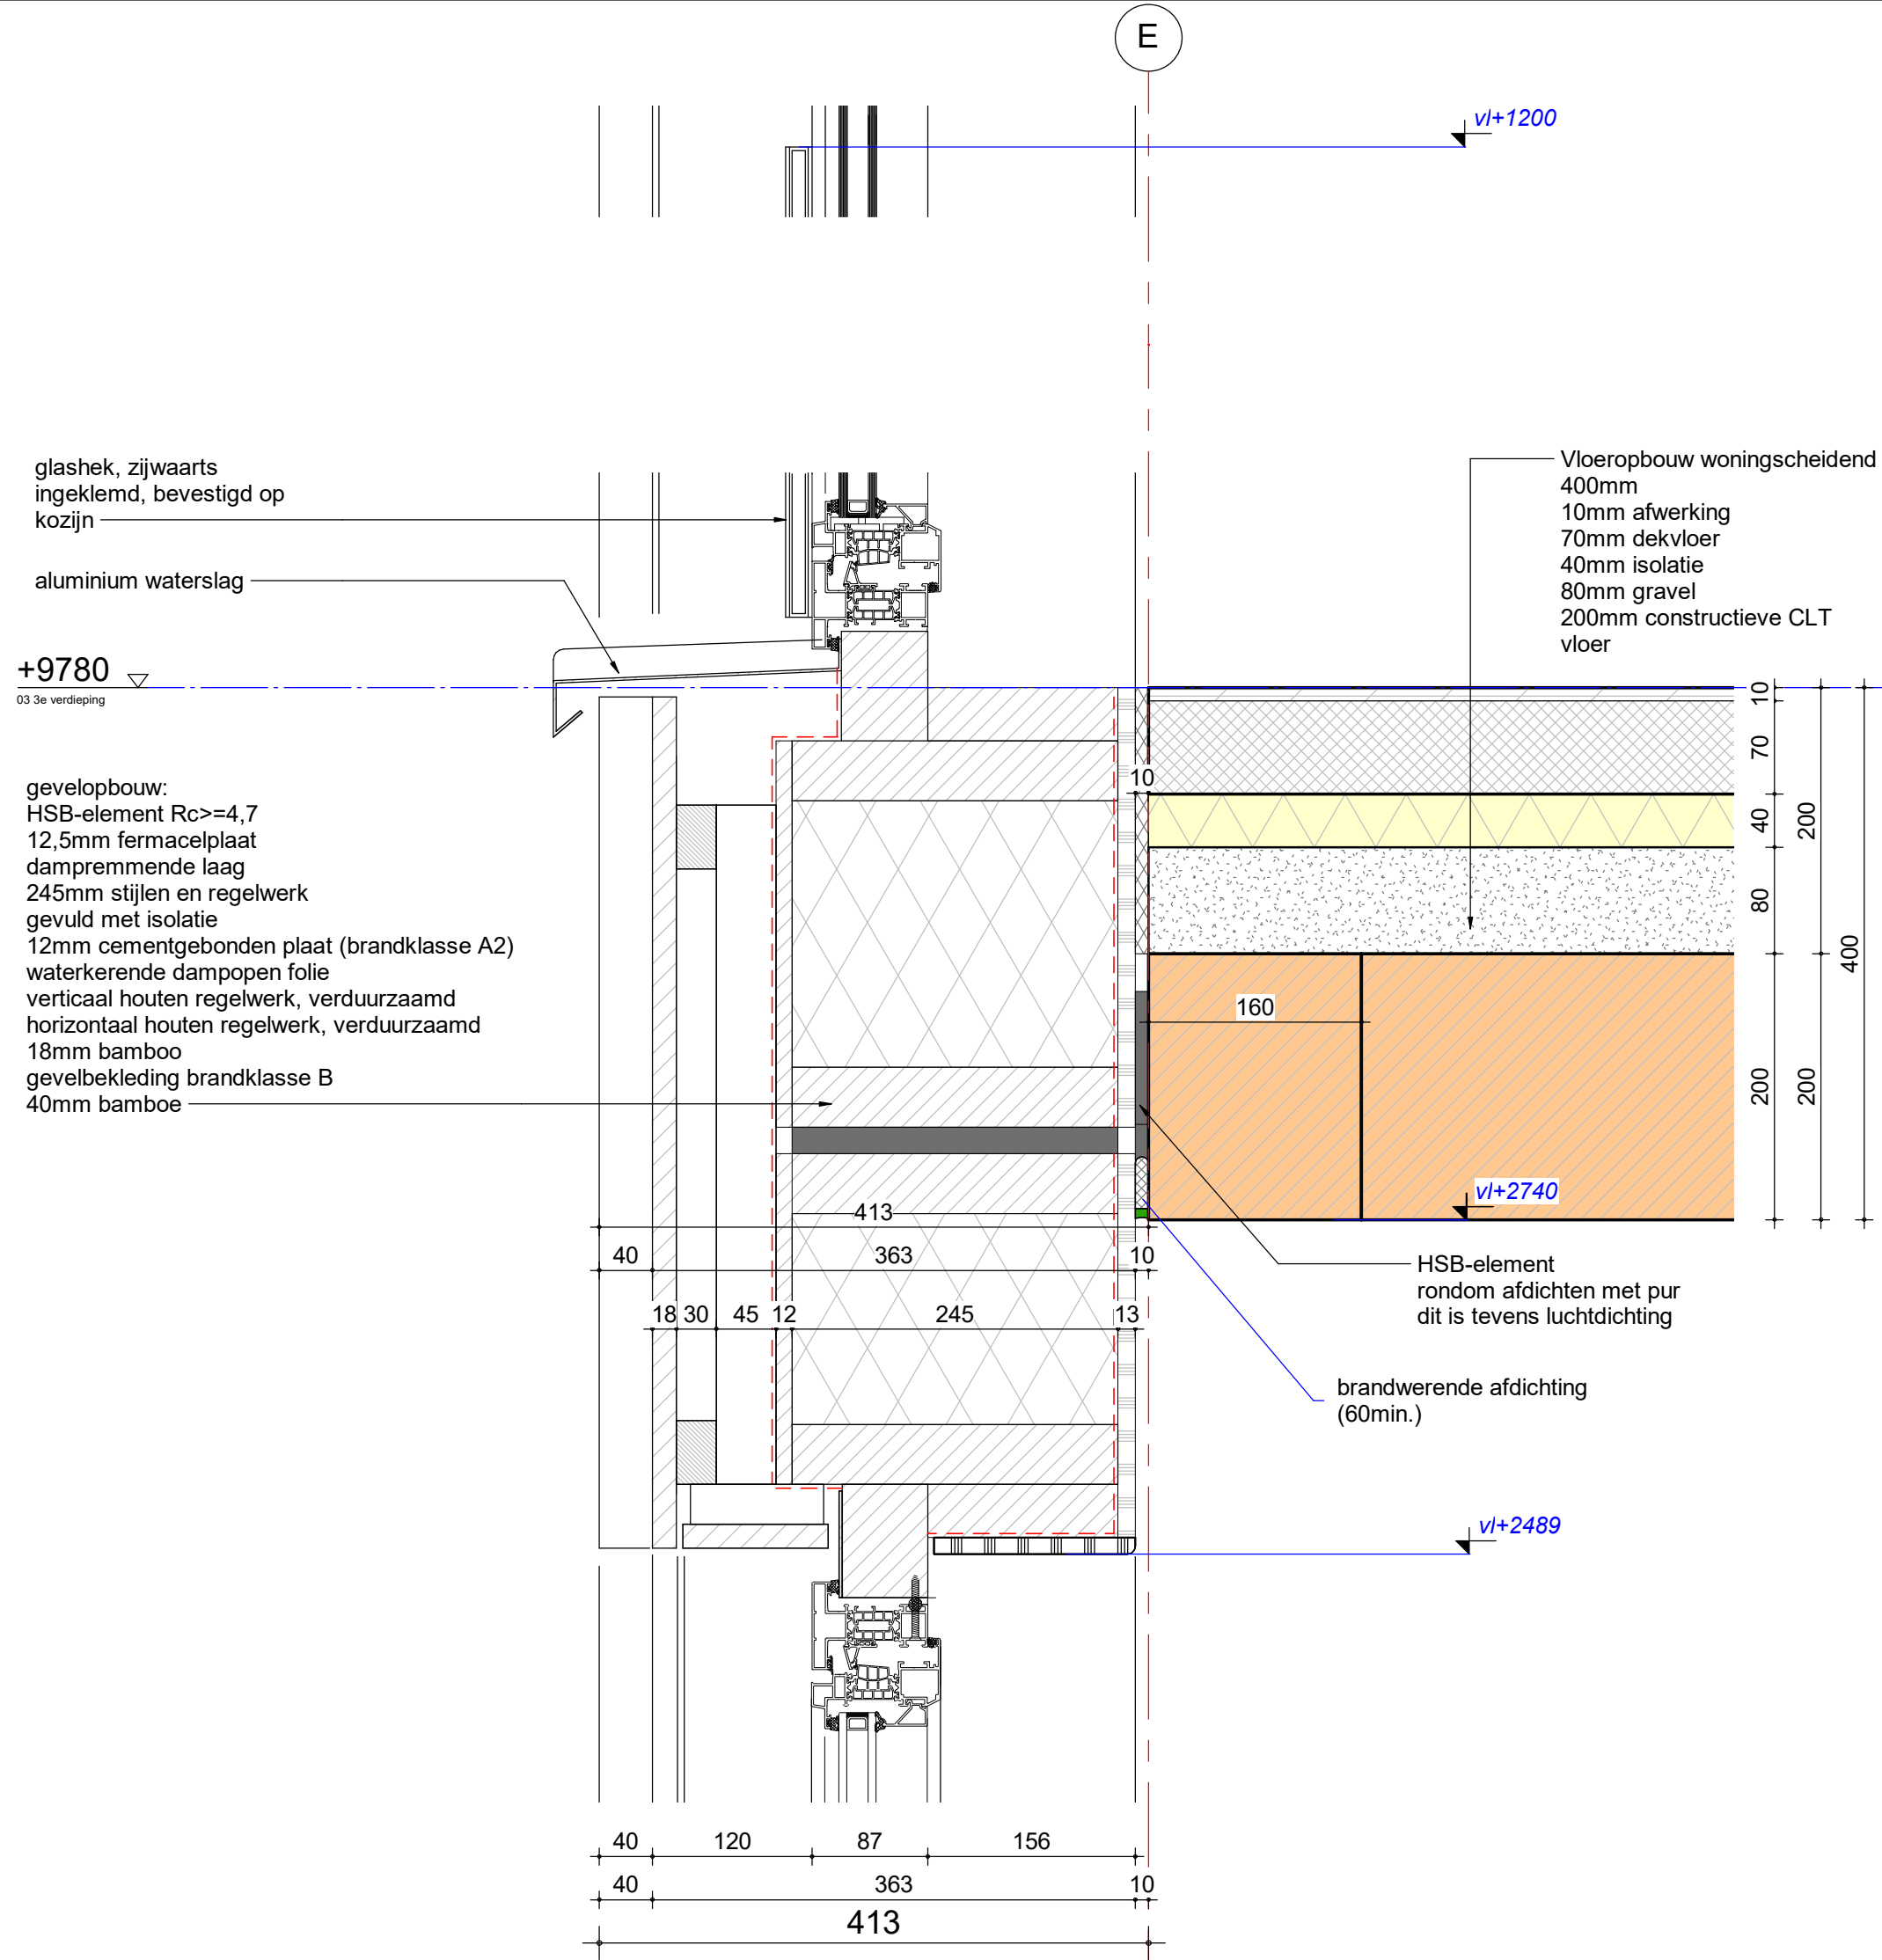


detail 13 - fase 1

tekening
DE20400-13

project
2019042

schaal
1 : 5
getekend
06-10-2023
gewijzigd

GROOSMAN
A R C H I T E C T E N

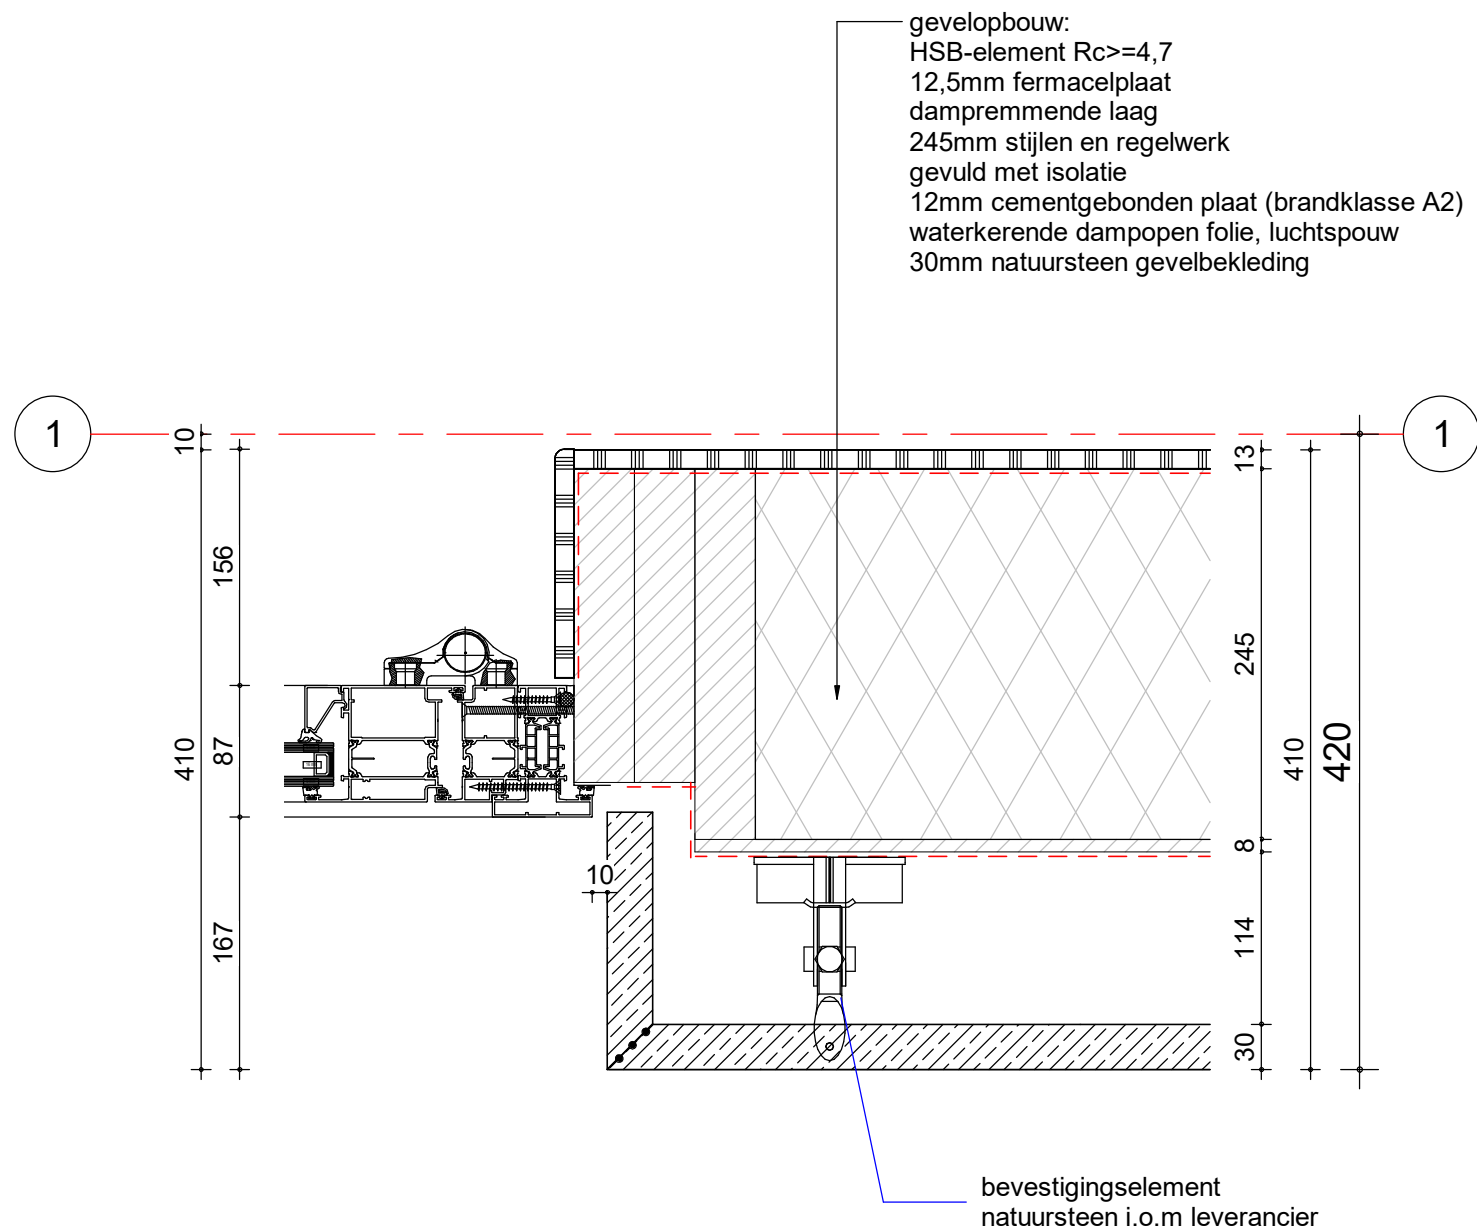



detail 14 - fase 1

tekening
DE20400-14

project
2019042

schaal
1 : 5
getekend
06-10-2023
gewijzigd

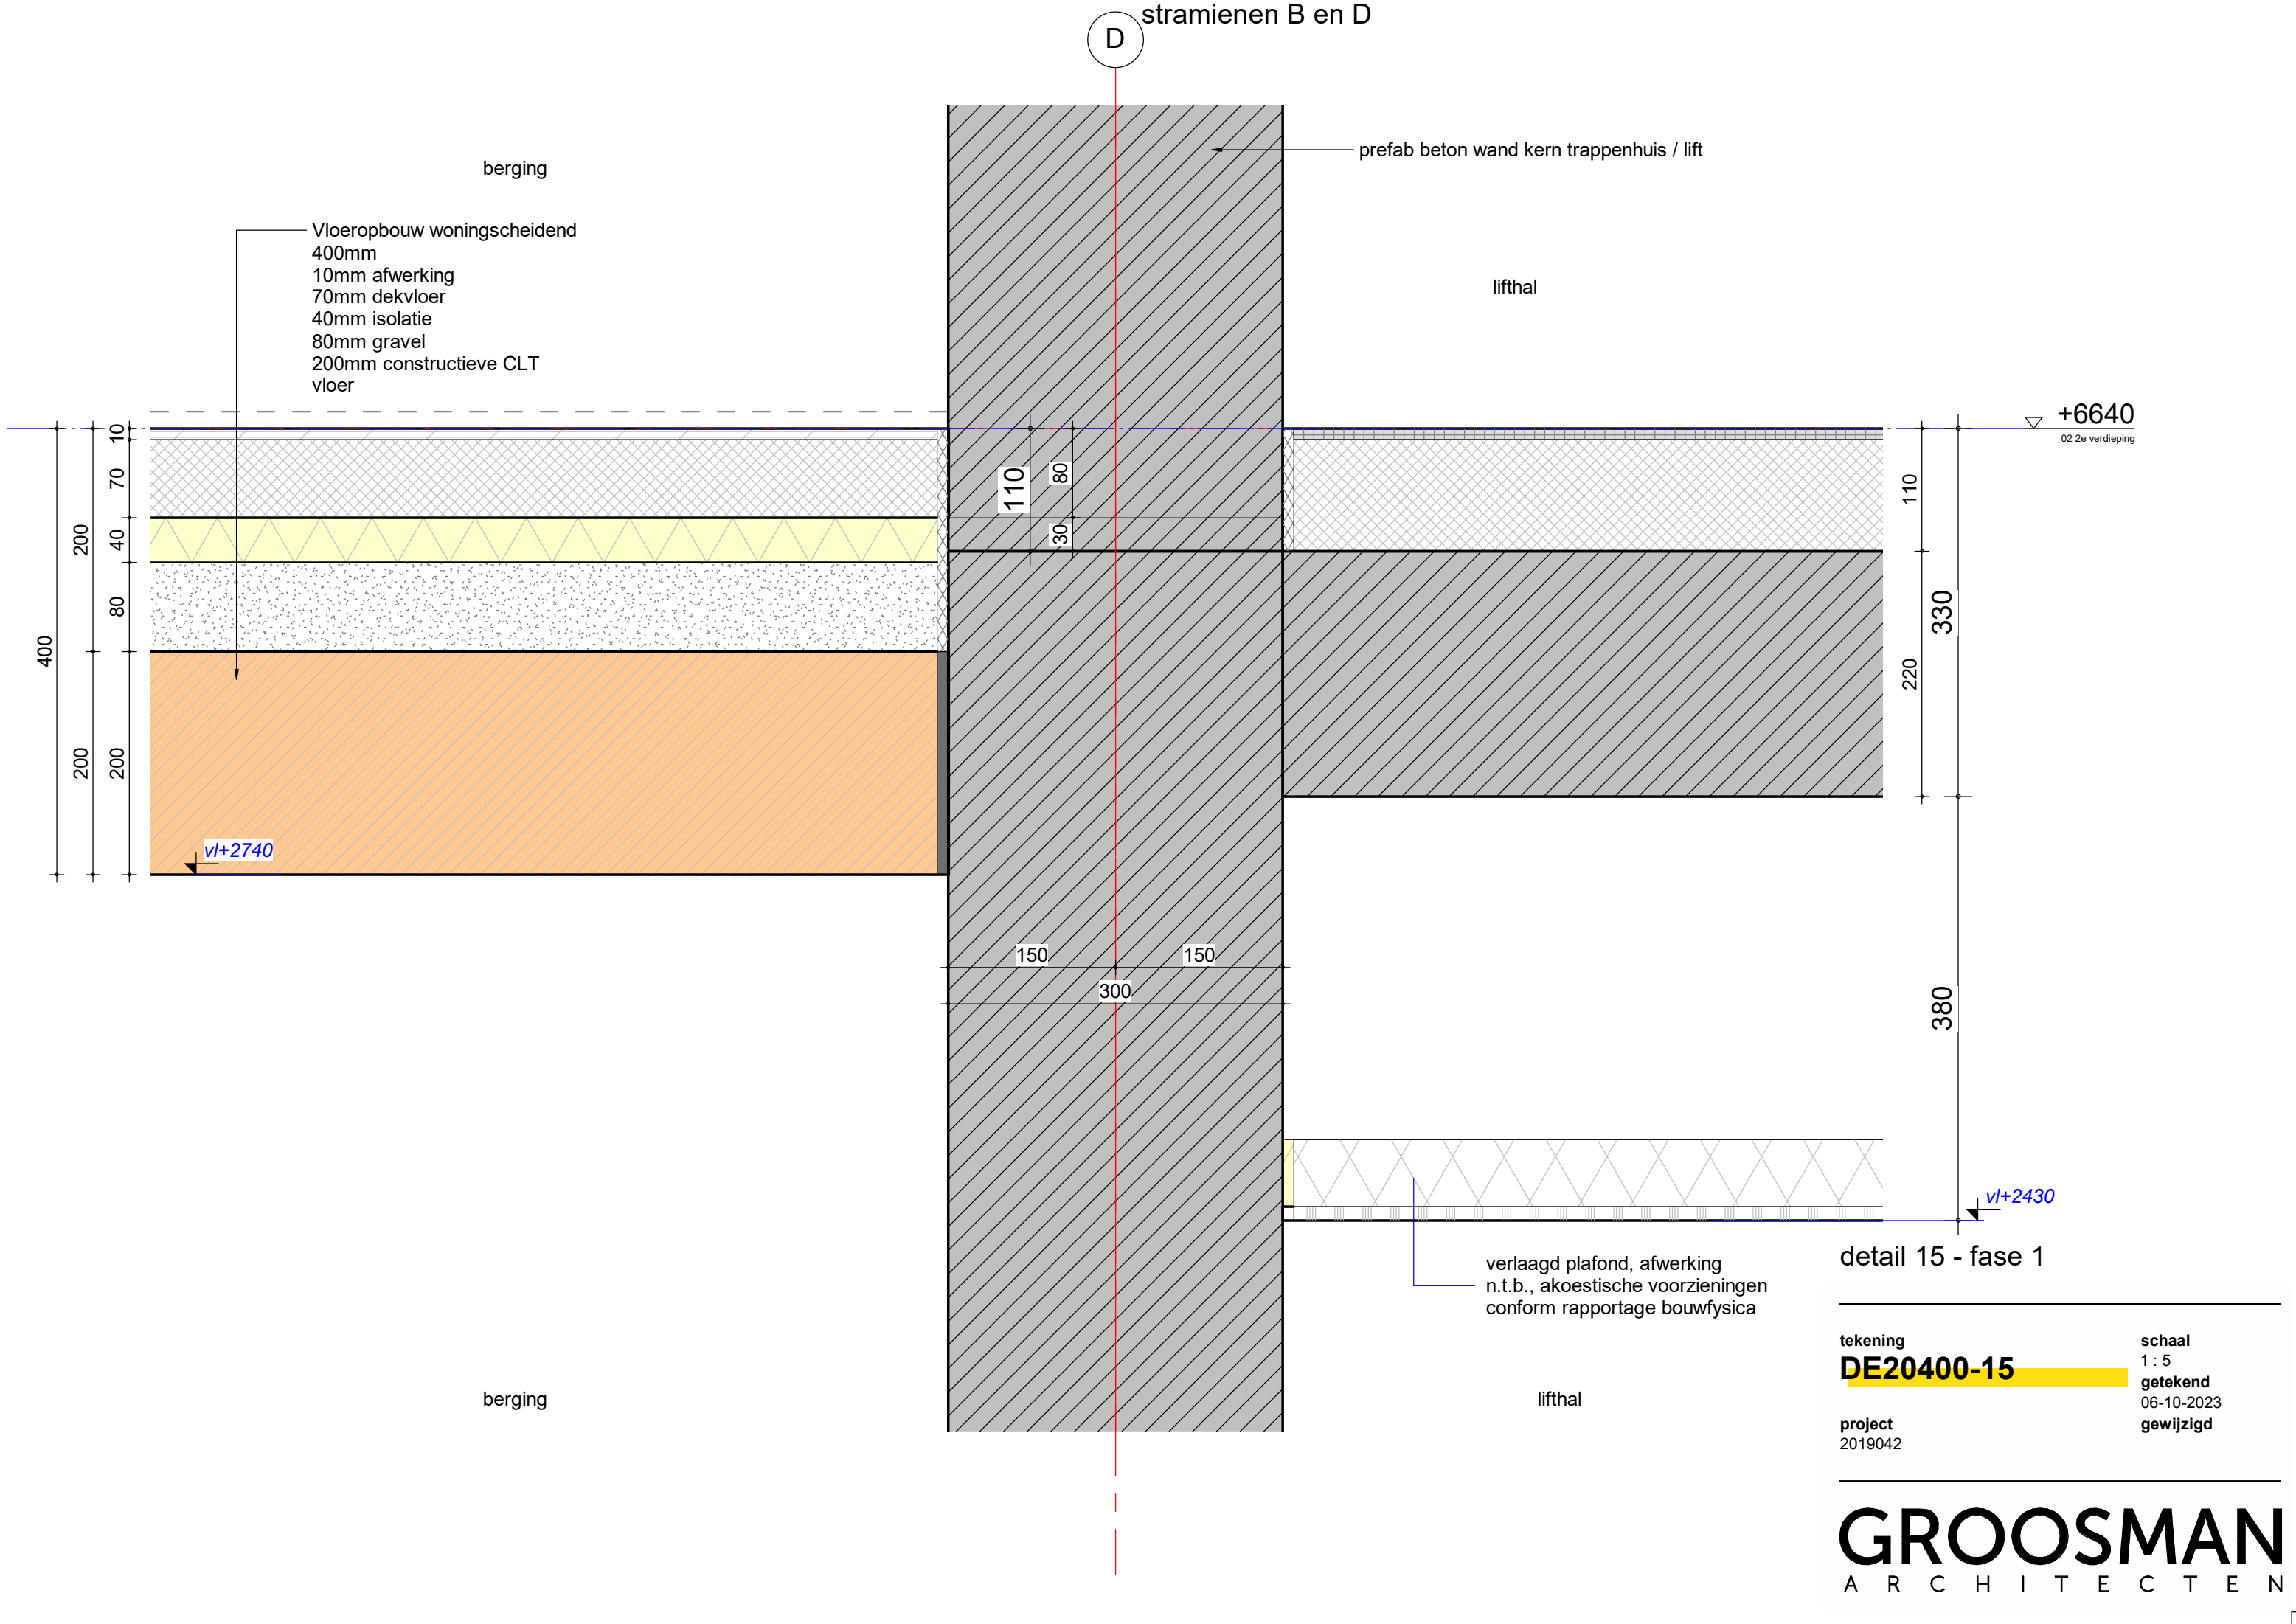

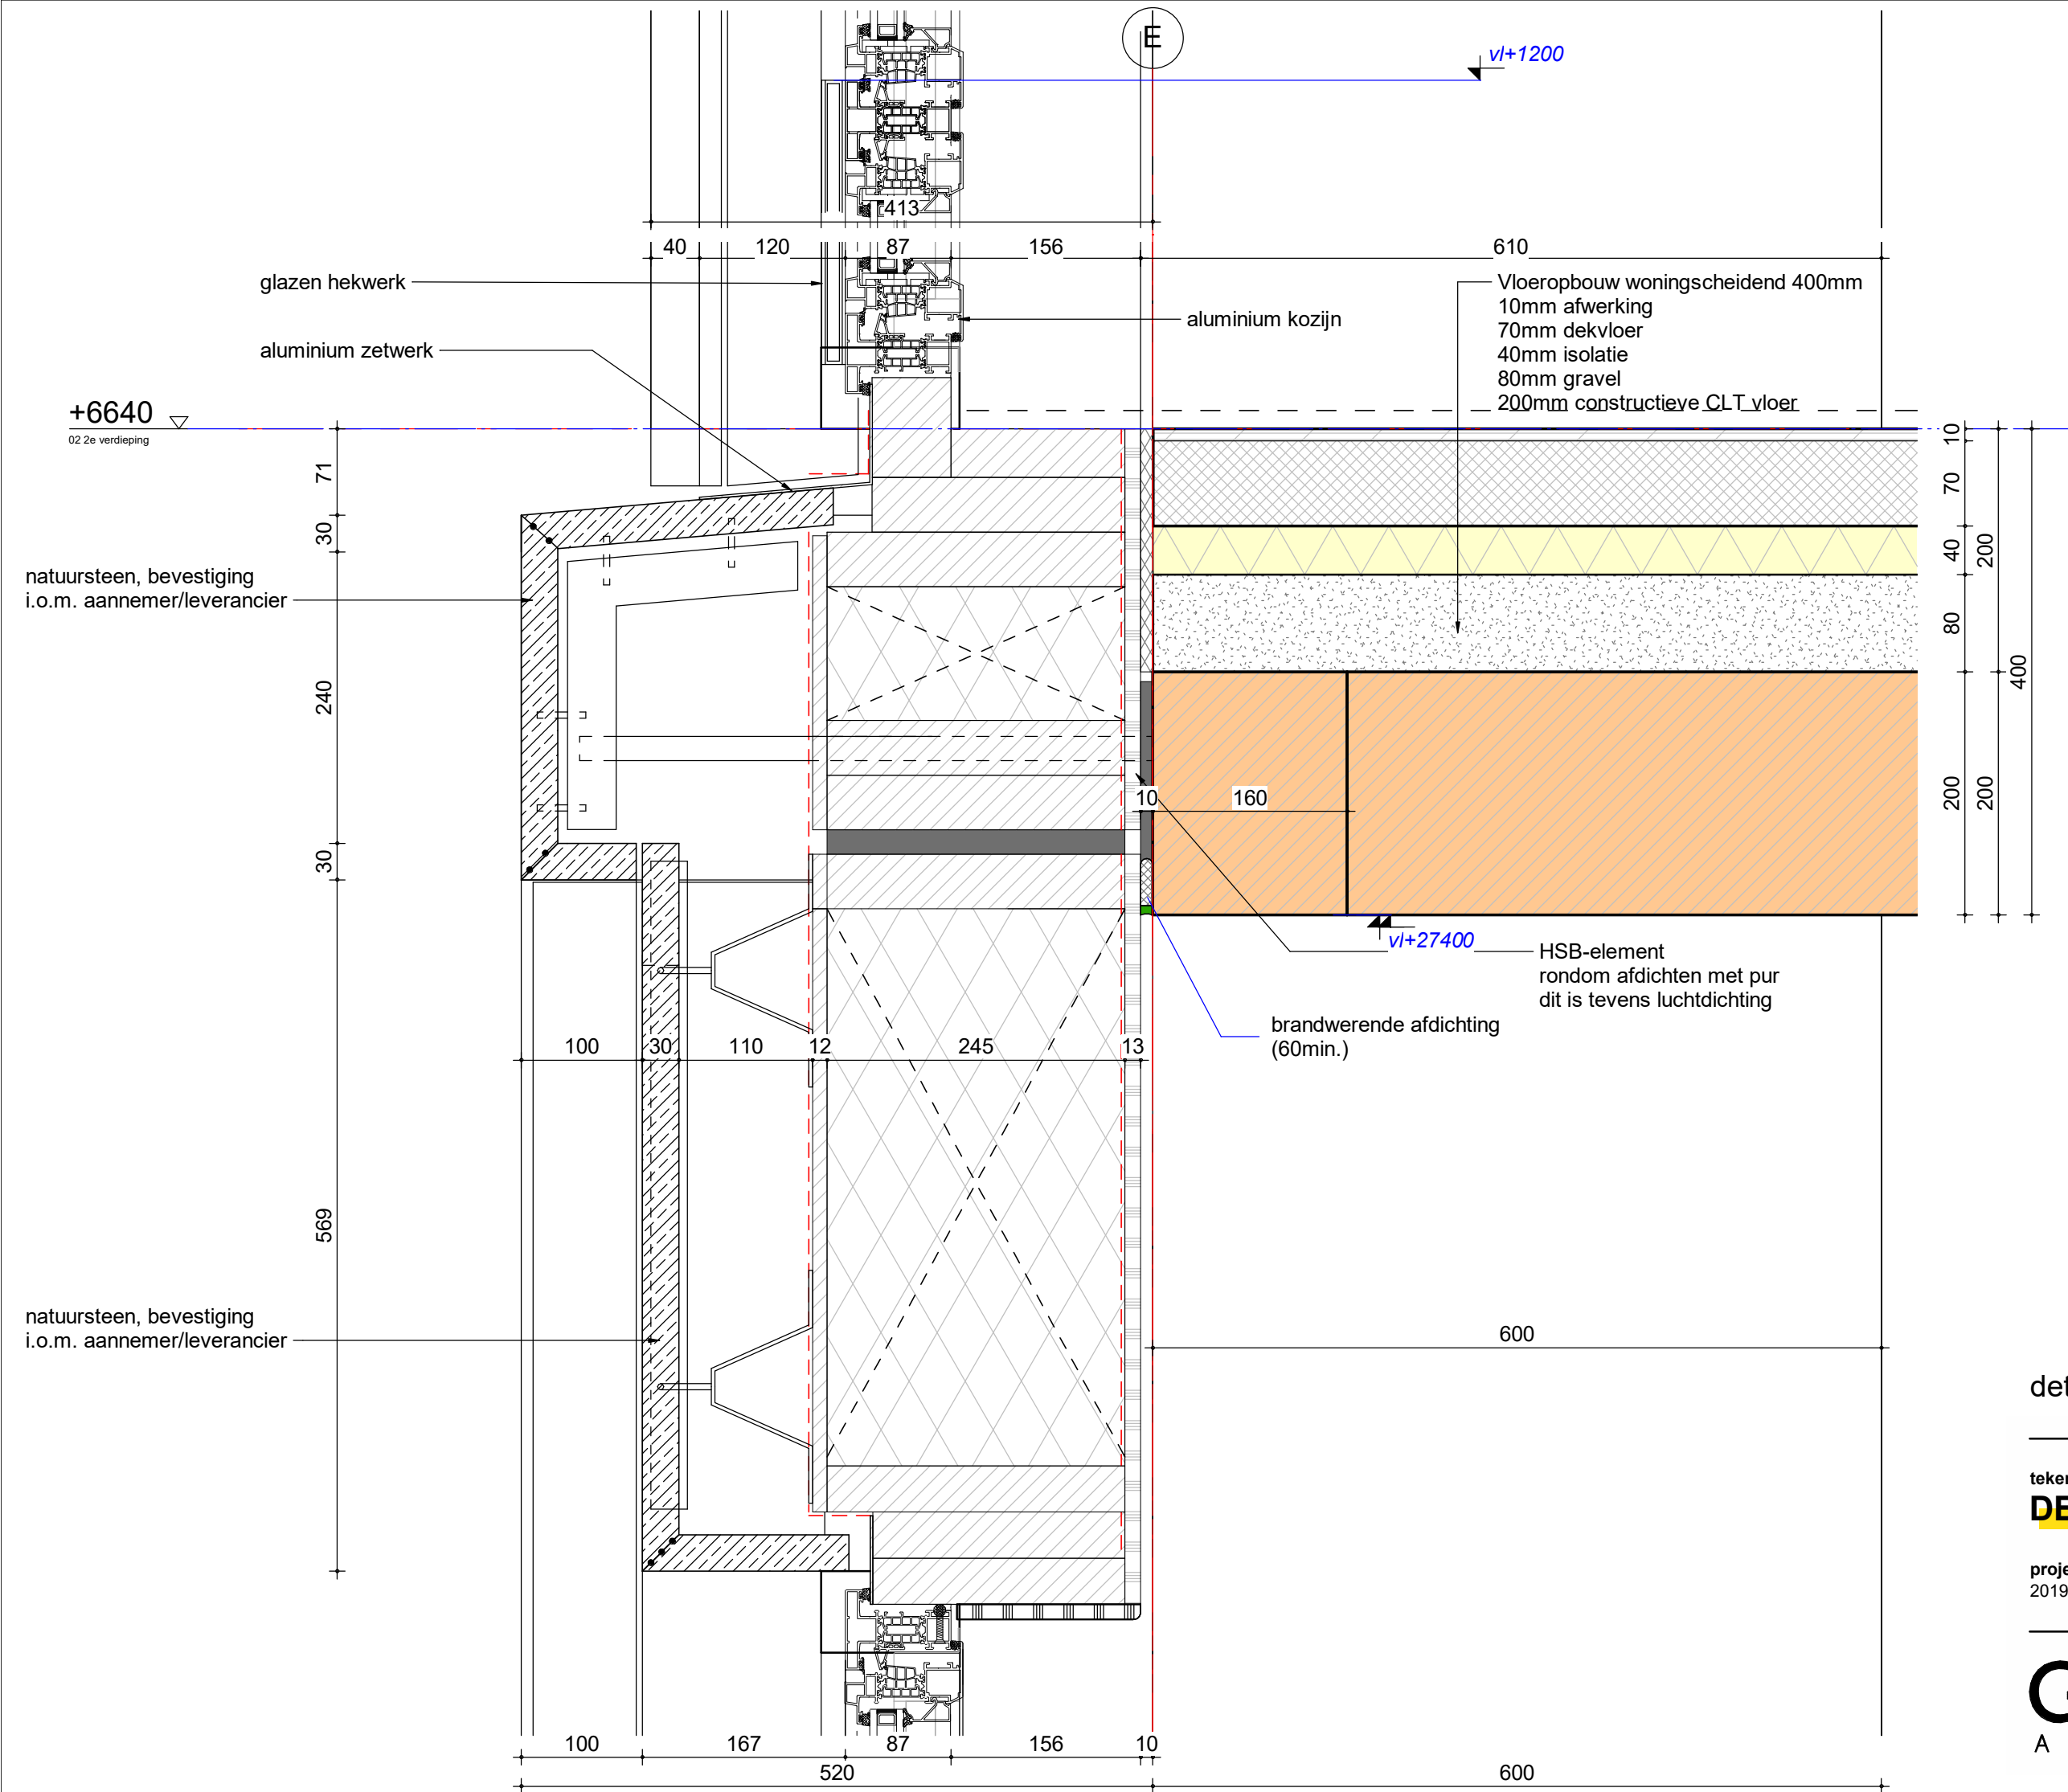


detail 16 - fase 1

tekening
DE20400-16

project
2019042


schaal
1 : 5
getekend
06-10-2023
gewijzigd

GROOSMAN
A R C H I T E C T E N

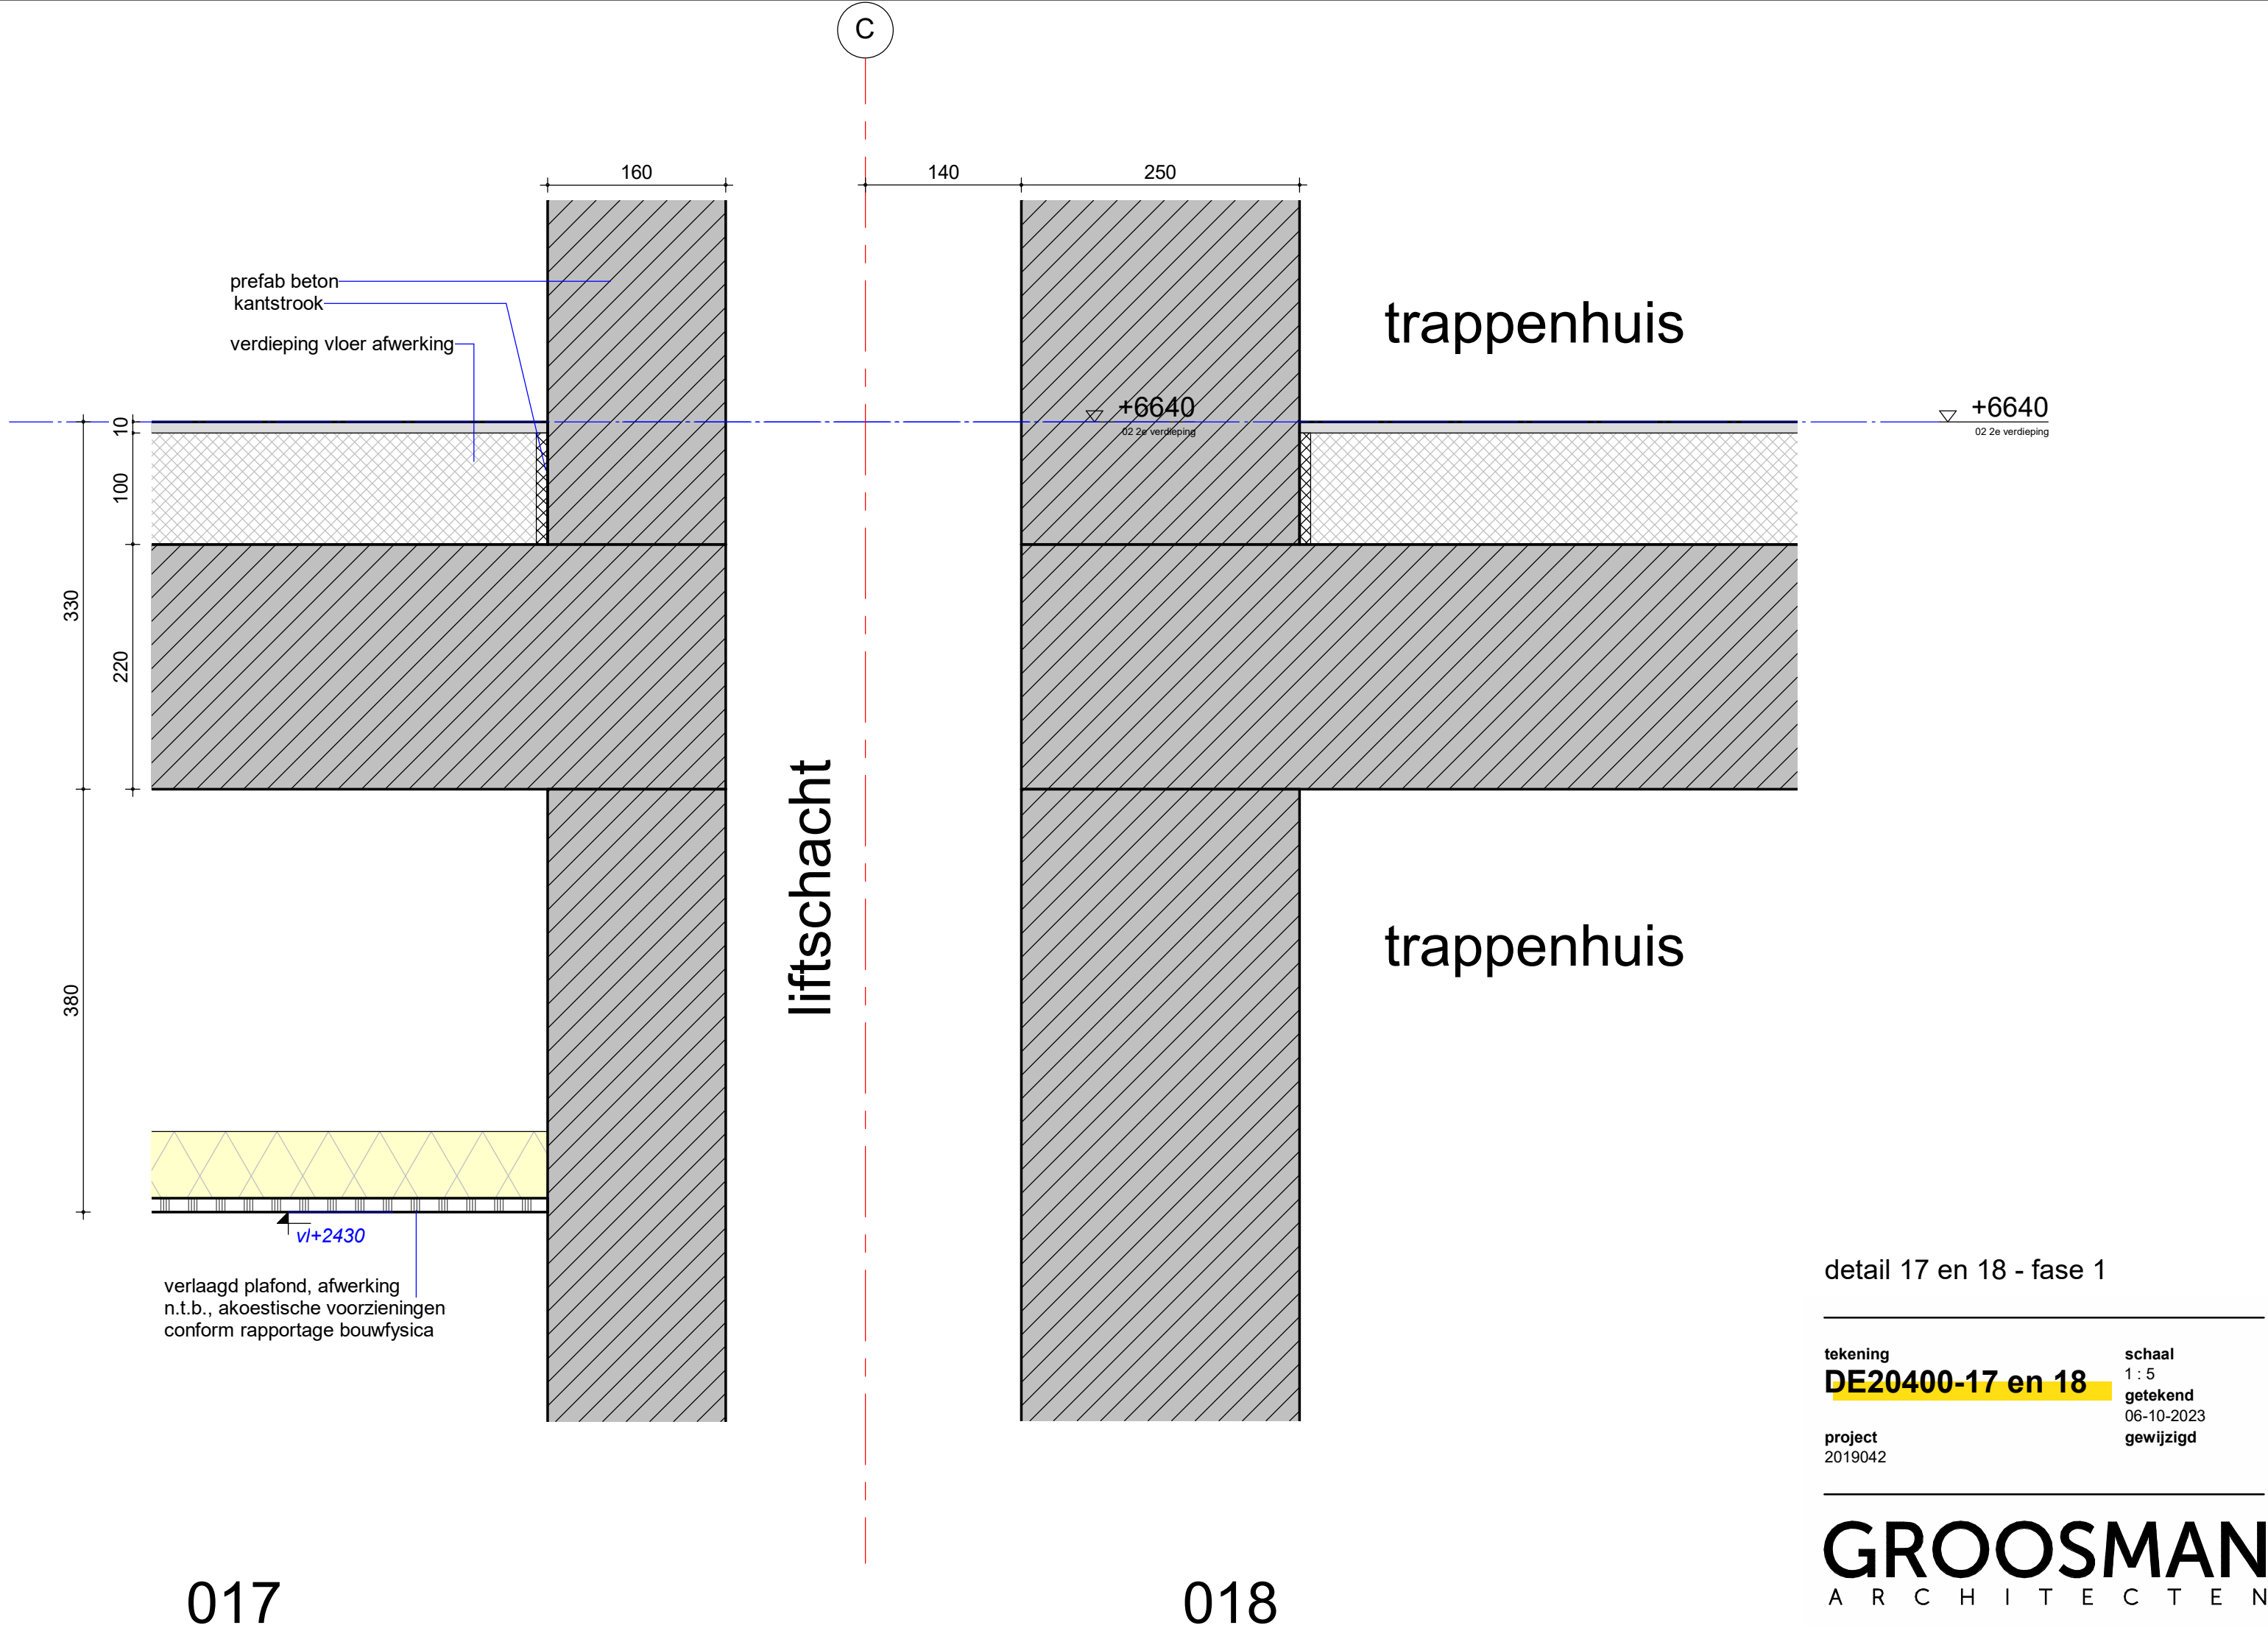

detail 17 en 18 - fase 1

tekening	DE20400-17 en 18	schaal	1 : 5
project	2019042	getekend	06-10-2023
		gewijzigd	

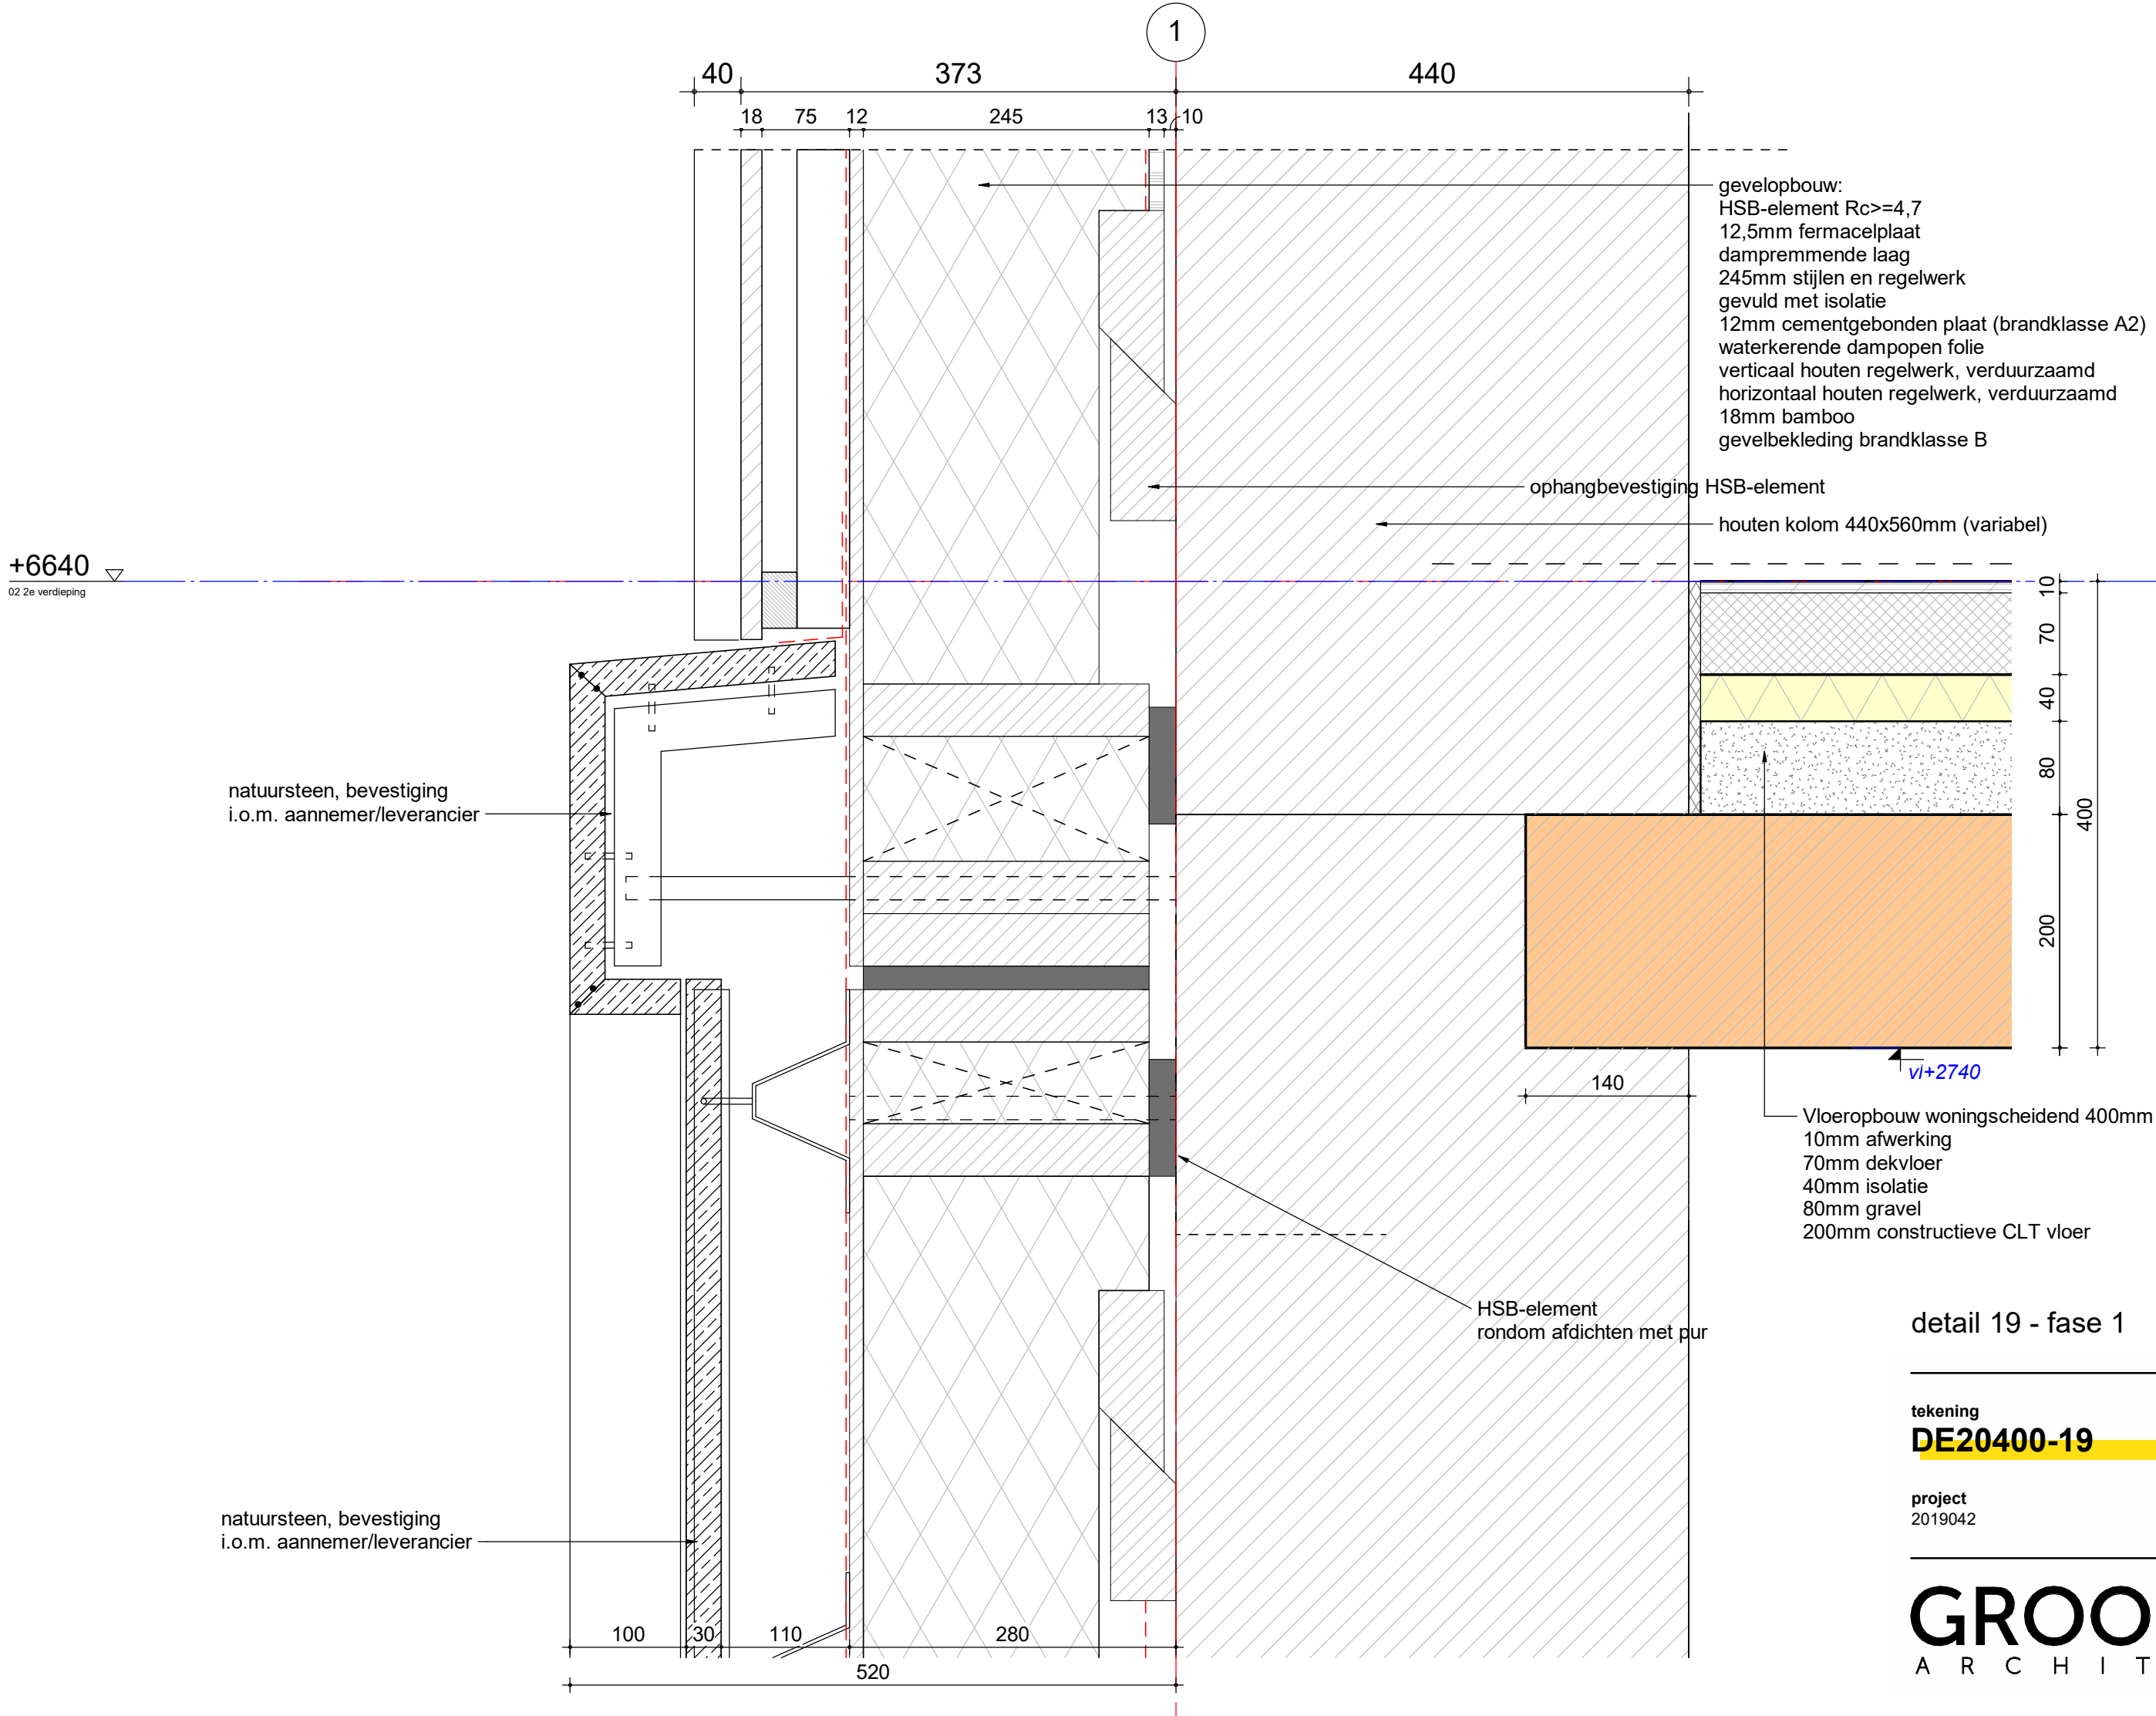

gevelopbouw:
HSB-element $R_c \geq 4,7$
12,5mm fermacelplaat
dampremmende laag
245mm stijlen en regelwerk
gevuld met isolatie
12mm cementgebonden plaat (brandklasse A2)
waterkerende dampopen folie
verticaal houten regelwerk, verduurzaamd
horizontaal houten regelwerk, verduurzaamd
18mm bamboe
gevelbekleding brandklasse B

ophangbevestiging HSB-element
houten kolom 440x560mm (variabel)

natuursteen, bevestiging
i.o.m. aannemer/leverancier

Vloeropbouw woningscheidend 400mm
10mm afwerking
70mm dekvloer
40mm isolatie
80mm gravel
200mm constructieve CLT vloer

HSB-element
rondom afdichten met pur

natuursteen, bevestiging
i.o.m. aannemer/leverancier

detail 19 - fase 1

tekening DE20400-19	schaal 1 : 5
project 2019042	getekend 06-10-2023
	gewijzigd

1

420

167

87

156

vl+1200

glazen paneelhek zijkanten
geklemd in aluminium U-profiel
bevestigd op kozijn

+3500

01 1e verdieping

aluminium lekdoorpel

Vloeropbouw woningscheidend 400mm
10mm afwerking
70mm dekvloer
40mm isolatie
80mm gravel
200mm constructieve CLT vloer

10

70

40

80

200

200

200

200

200

200

200

200

200

200

200

200

200

200

200

200

200

vl+3100

aluminium sandwichpaneel

PIR

180

480

HSB-element
rondom afdichten met pur
dit is tevens luchtdichting

vl+2900

brandwerende afdichting
(60min.)

detail 20 - fase 1

tekening

DE20400-20

project
2019042

schaal

1 : 5

getekend

06-10-2023

gewijzigd

GROOSMAN
A R C H I T E C T E N