



Westgevel

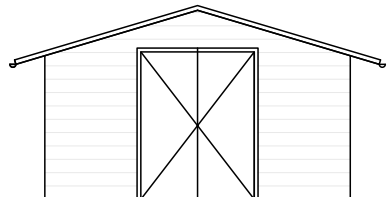


Zuidgevel




Oostgevel

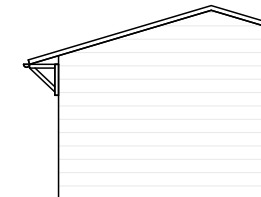


Noordgevel

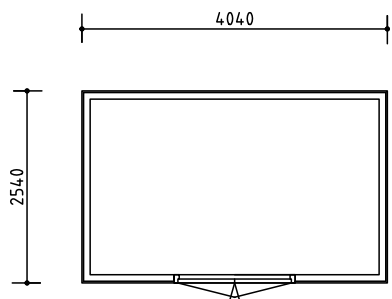


Plattegrond

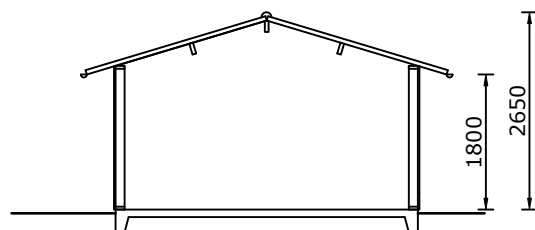


Doorsnede

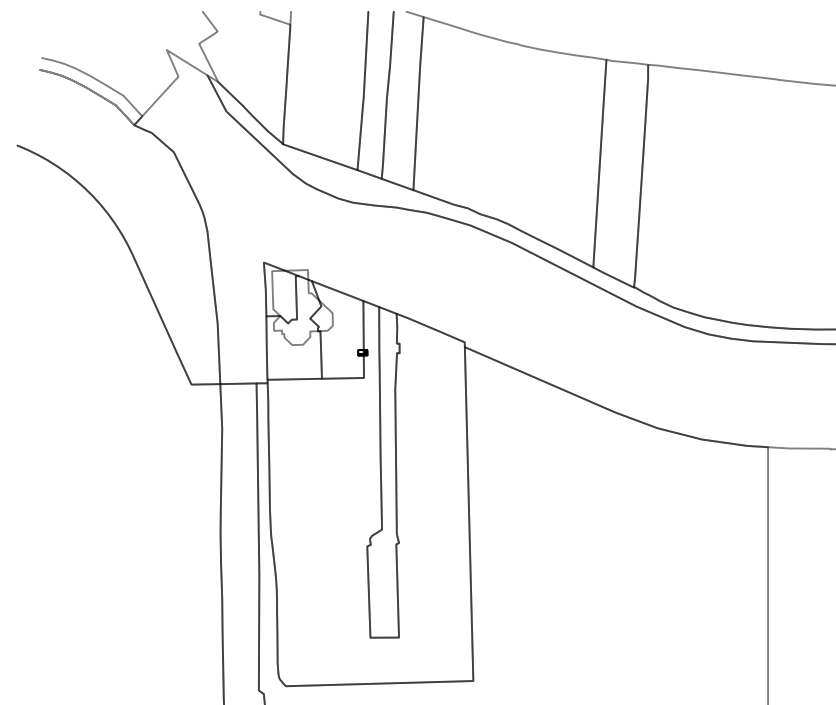


Situatie: Gem. Nes Ameland

 


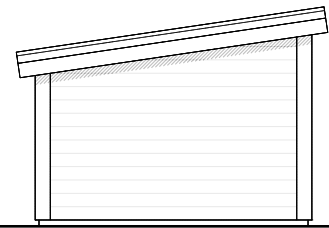


Westgevel

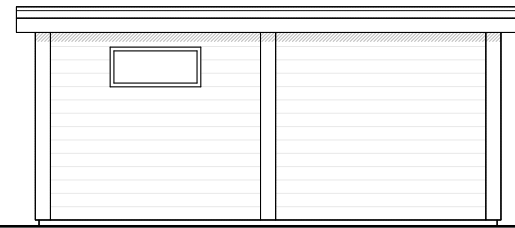




Zuidgevel

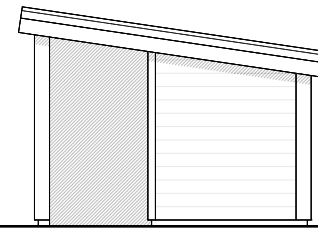

Oostgevel

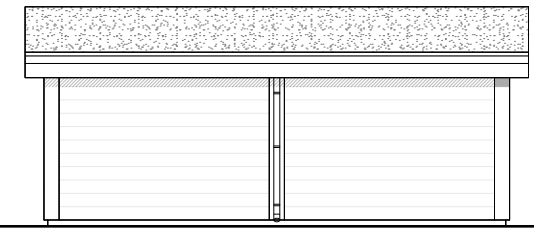

Noordgevel

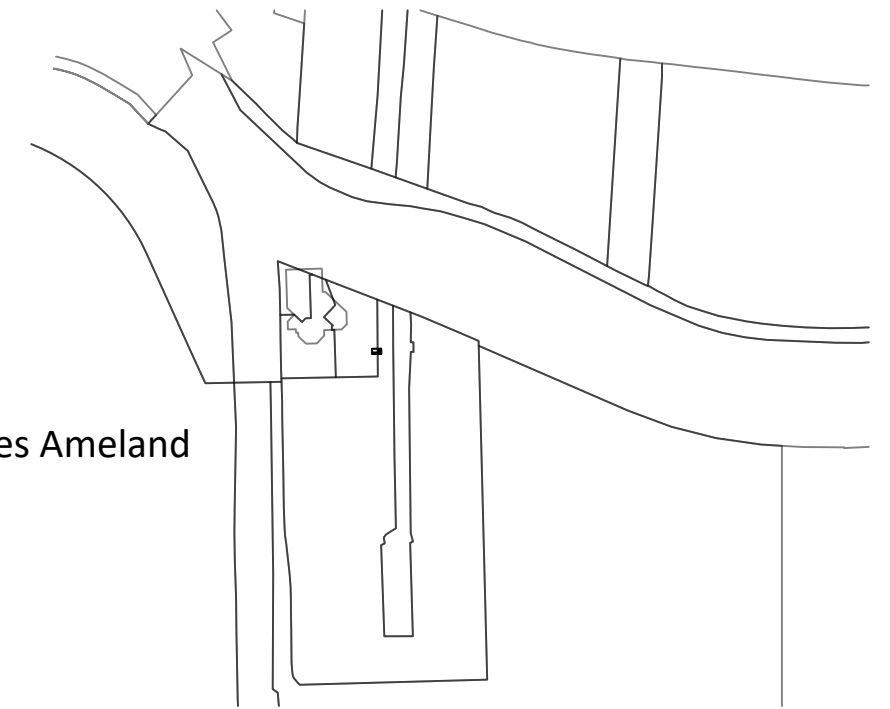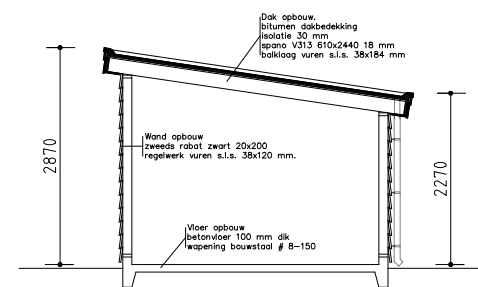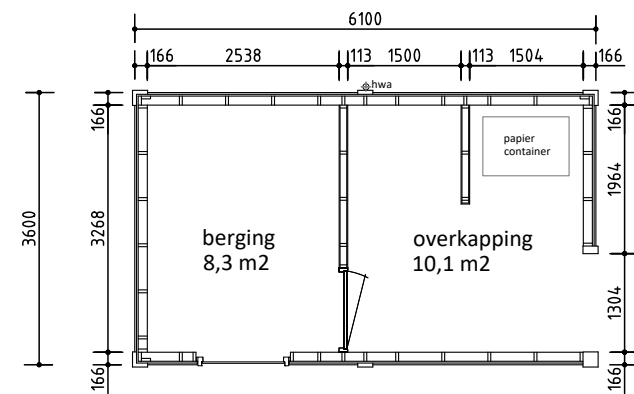


Situatie: Gem. Nes Ameland
 Sectie: F 933
 Schaal: 1:500

Materiaal en kleurgebruik gelijk aan naastgelegen overkapping


Onderdeel	Materiaal	Kleur
Plint gebouw	Beton	Grijs
Gevelbekleding	Douglas hout	Zwart
Gevelkolommen	Douglas hout	Naturel
Kozijnen	Hout	Zwart
Deuren	Hout	Zwart
Boeien	Douglas hout	Naturel
Dakbedekking	Bitumen	Zwart



Bestaande naastgelegen overkapping

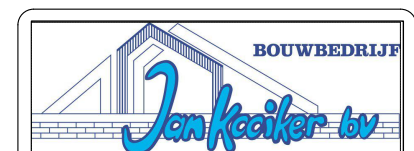


In opdracht van:	Stichting Jachthaven Het Leijgat Oude Steiger 3 9163 GV NES
Project:	Verbouw berging Oude Steiger 3 9163 GV NES
Onderdeel:	Gewijzigde situatie
Schaal:	1 : 100
Formaat:	A3
Datum:	04-06-2024
Blad nr:	B.02

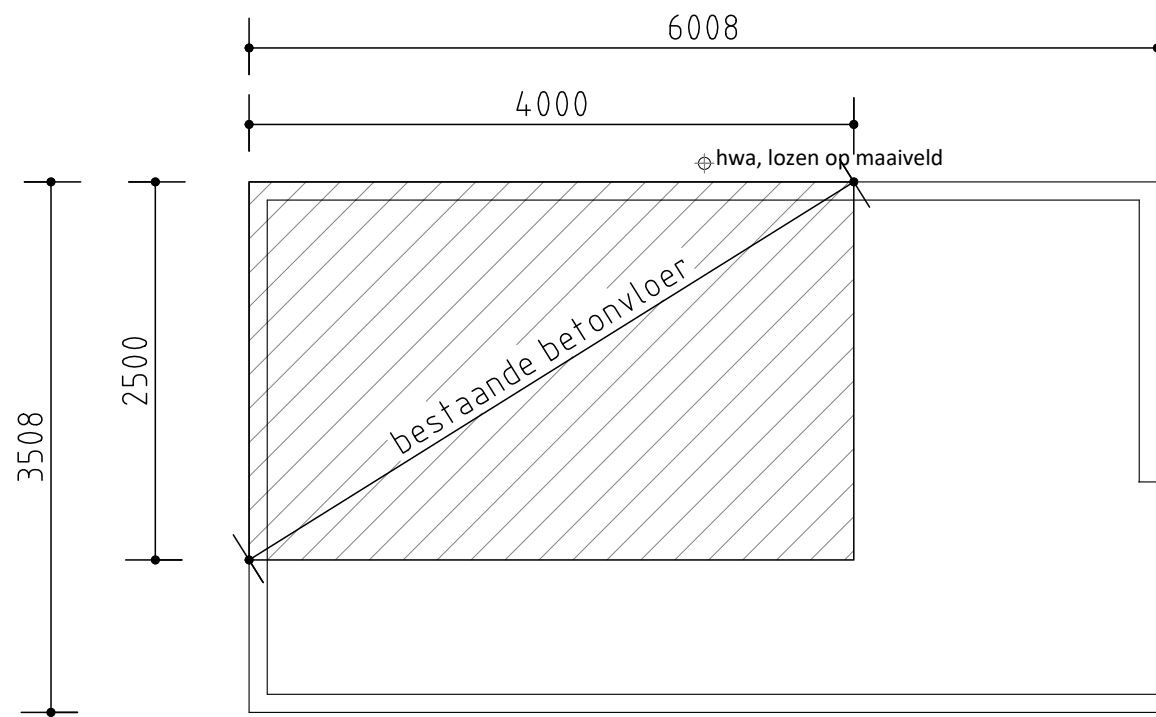


Fundering/betonvloer

Vloer opbouw
betonvloer 100 mm dik
wapening bouwstaal # 8-150
vorstrand 200x300 mm.

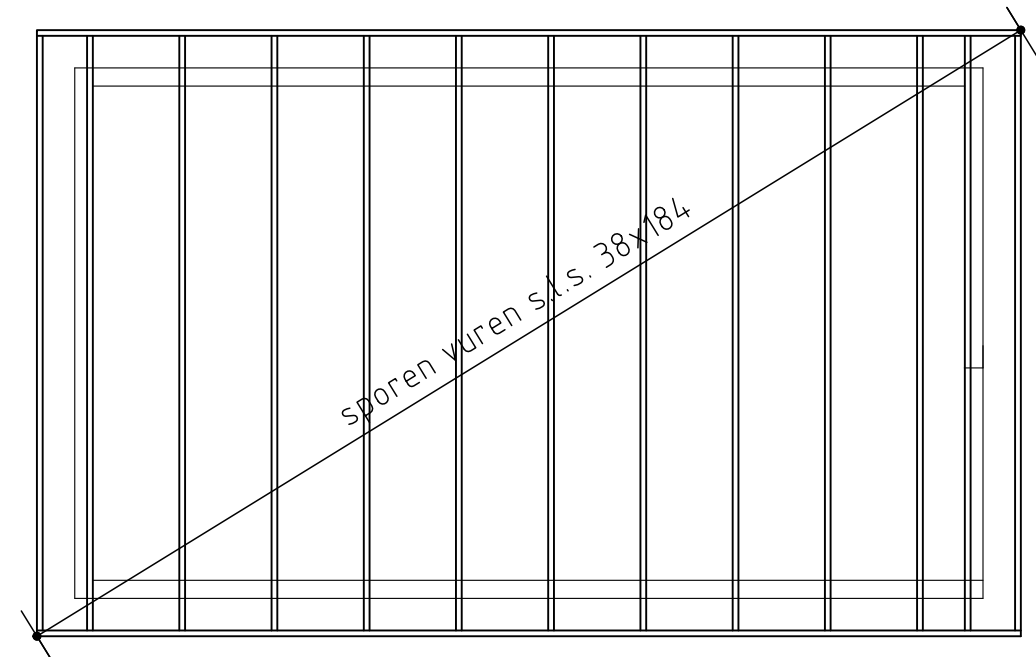


Kapplan

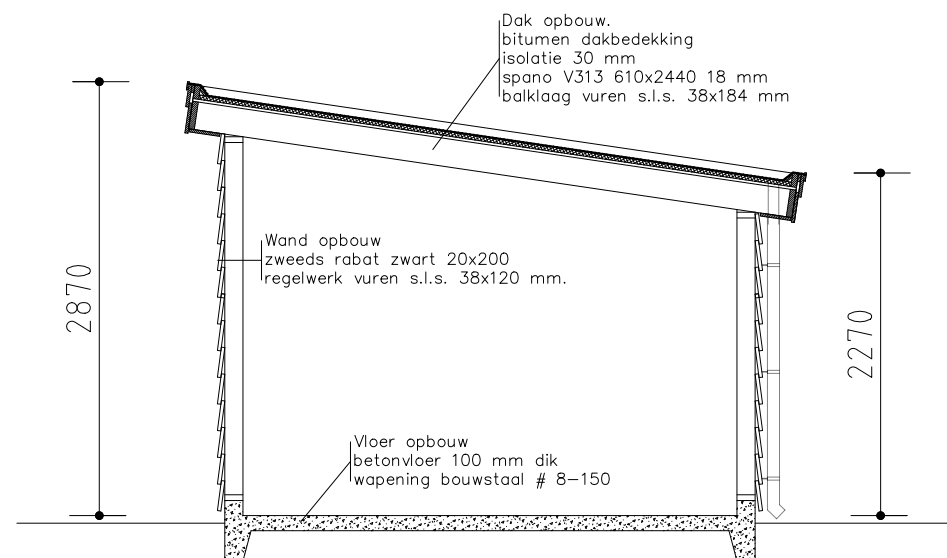

Doorsnede




In opdracht van:	Stichting Jachthaven Het Leijegat Oude Steiger 3 9163 GV NES
Project:	Verbouw berging Oude Steiger 3 9163 GV NES
Onderdeel:	Technisch blad
Schaal:	1 : 100
Formaat:	A3
Datum:	04-06-2024
Blad nr:	B.03

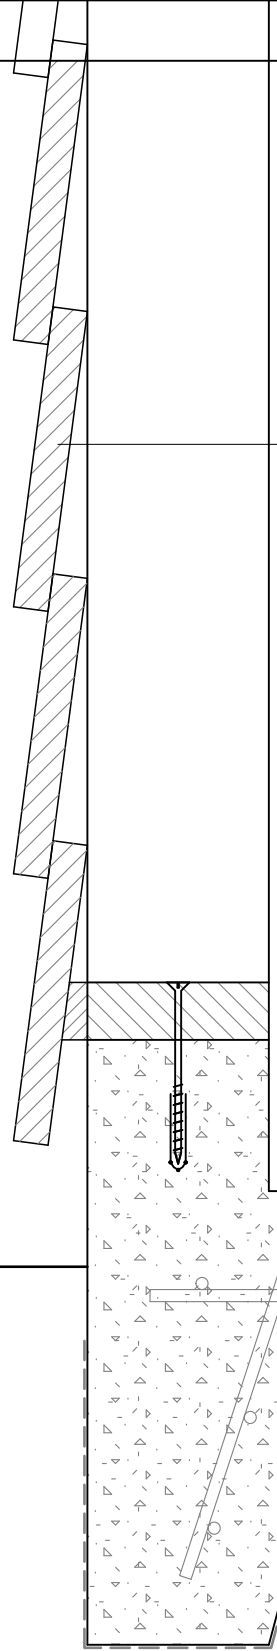

Wand opbouw
zweeds rabat zwart 20x200
regelwerk vuren s.l.s. 38x120 mm.

Vloer opbouw
betonvloer 100 mm dik
wapening bouwstaal # 8-150
folie

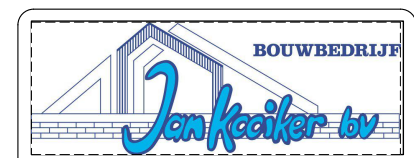


In opdracht van:	Stichting Jachthaven Het Leijegat Oude Steiger 3 9163 GV NES
Project:	Verbouw berging Oude Steiger 3 9163 GV NES
Onderdeel:	Fundatie detail
Schaal:	1 : 5
Formaat:	A3
Datum:	04-06-2024
Blad nr:	D.01

Dak opbouw.
bitumen dakbedekking
isolatie 30 mm
spano V313 610x2440 18 mm
balklaag vuren s.l.s. 38x184 mm

Overstek opbouw.
douglas boei 20x200 mm.
douglas plafond 20x200 mm.

Wand opbouw
zweeds rabat zwart 20x200
regelwerk vuren s.l.s. 38x120 mm.

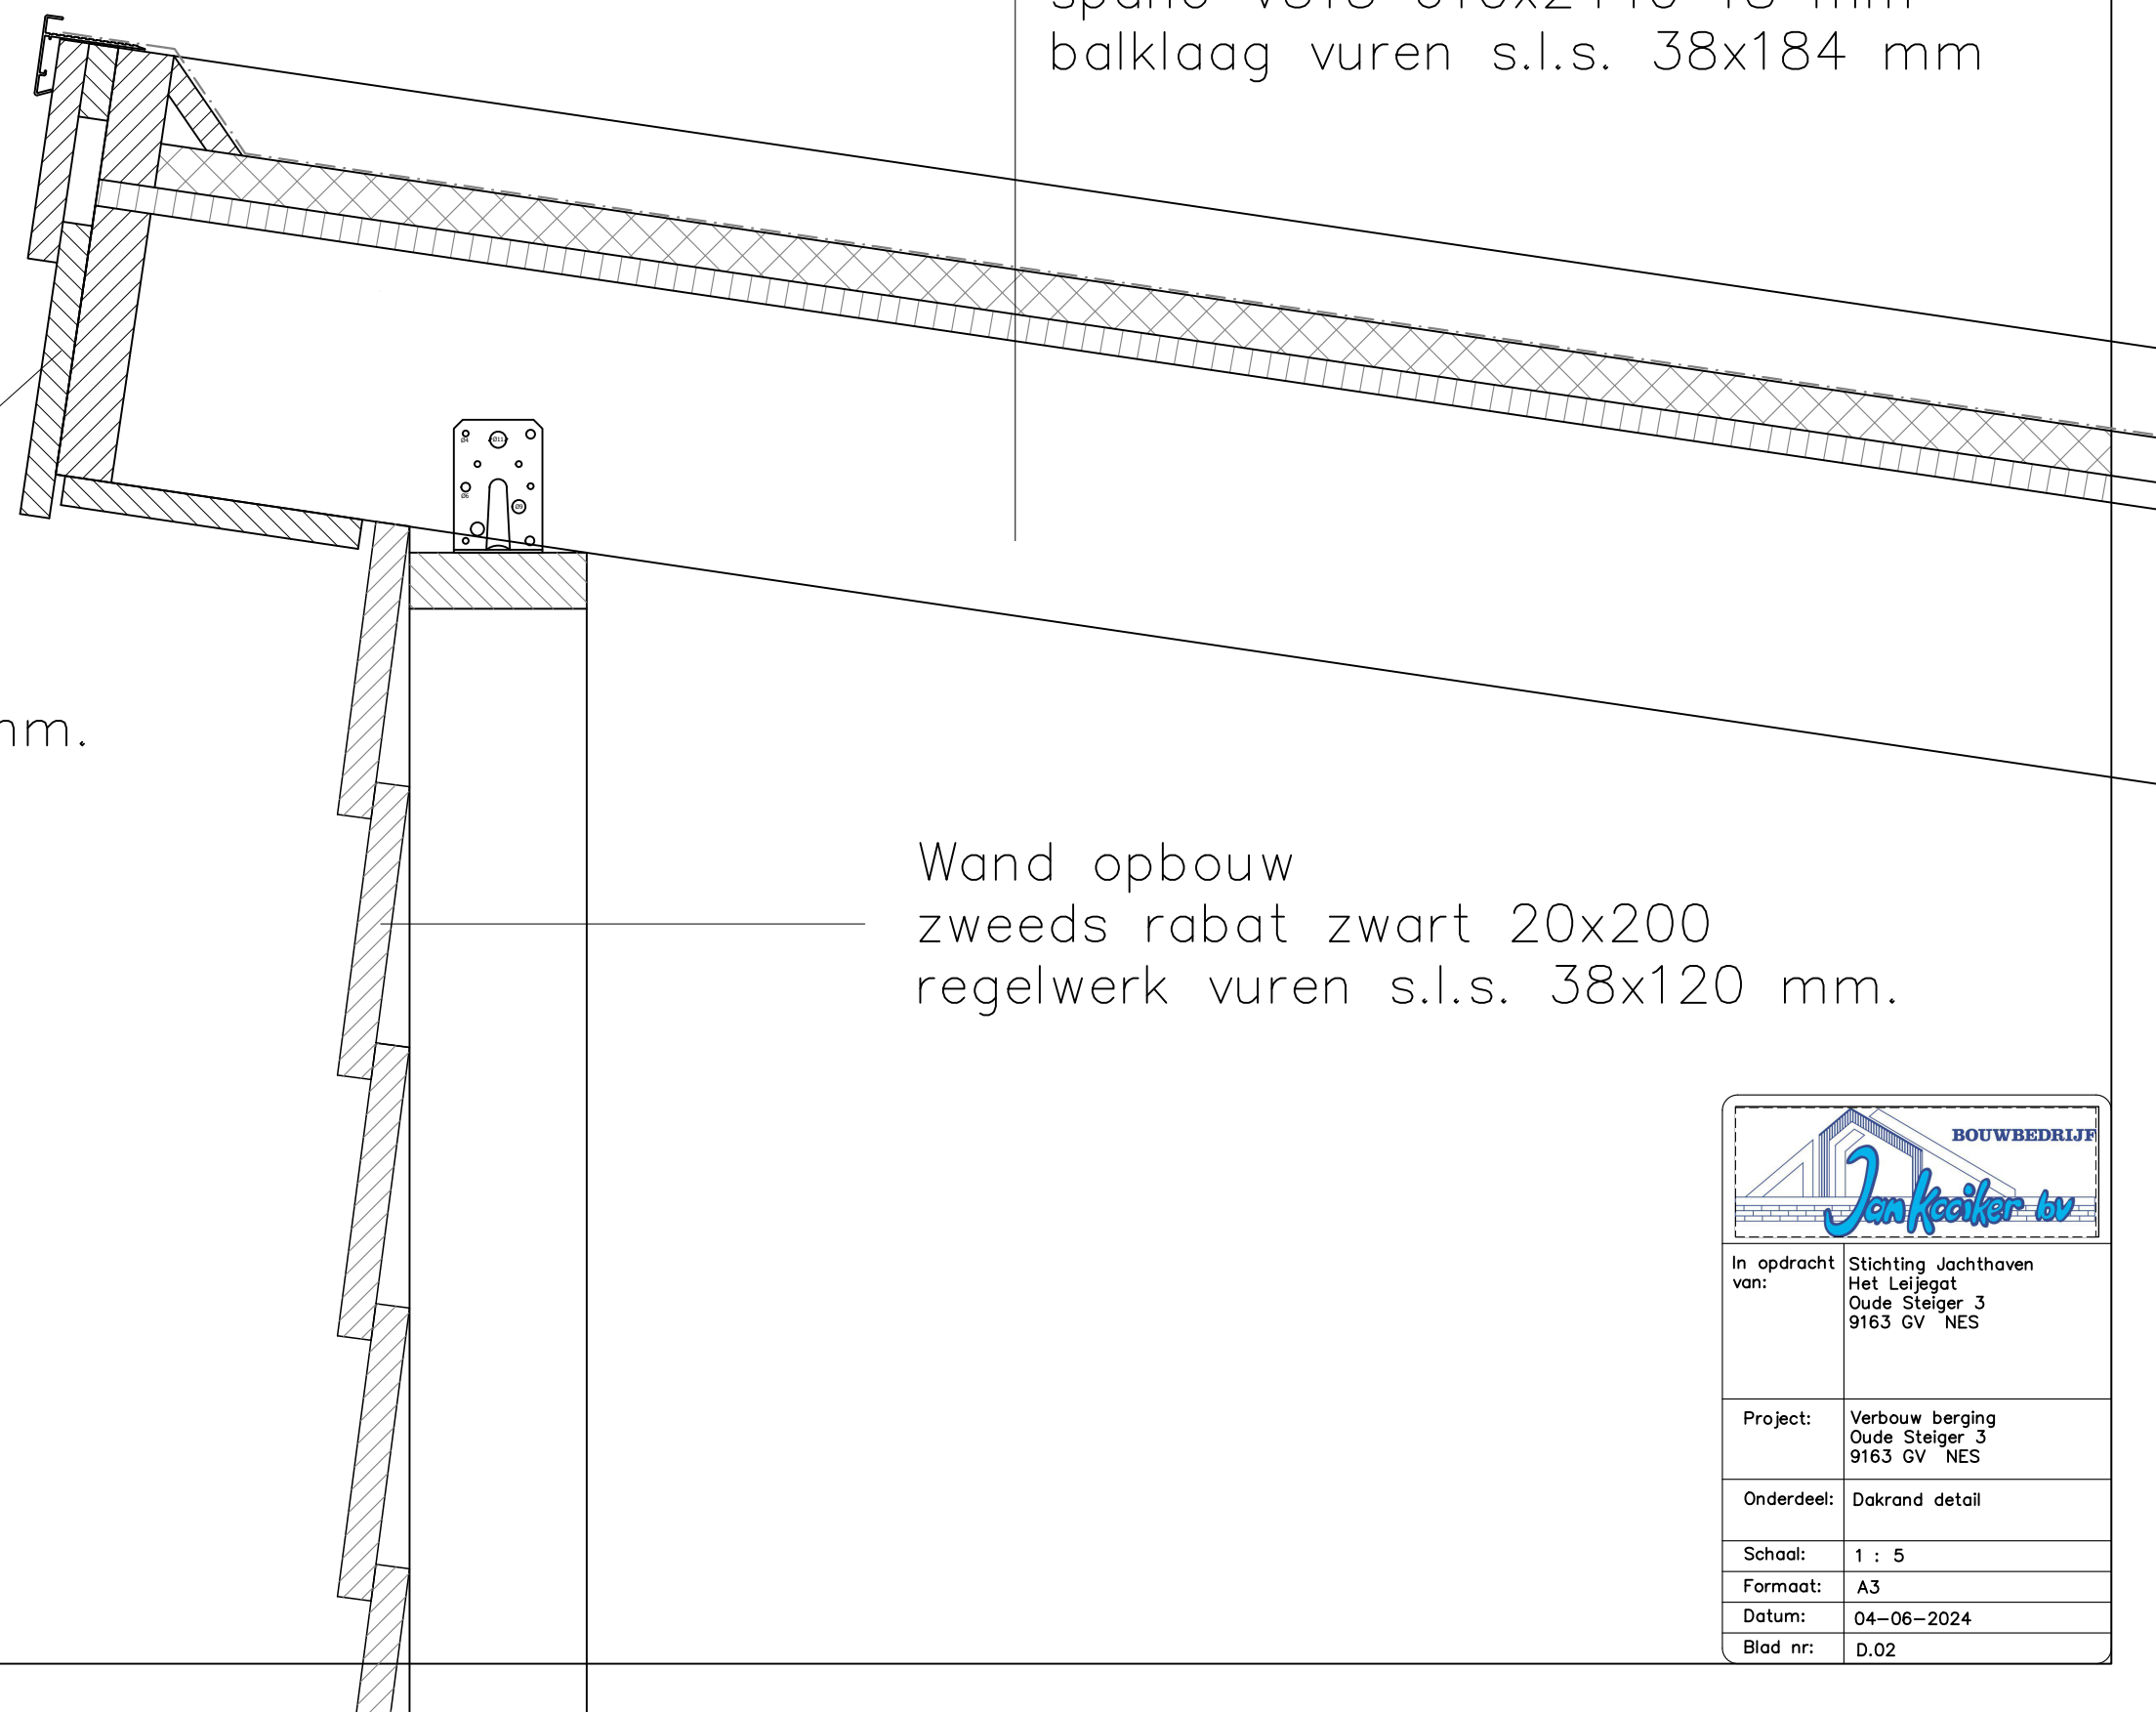

In opdracht van:	Stichting Jachthaven Het Leijegat Oude Steiger 3 9163 GV NES
Project:	Verbouw berging Oude Steiger 3 9163 GV NES
Onderdeel:	Dakrand detail
Schaal:	1 : 5
Formaat:	A3
Datum:	04-06-2024
Blad nr:	D.02