




Oostaanzicht

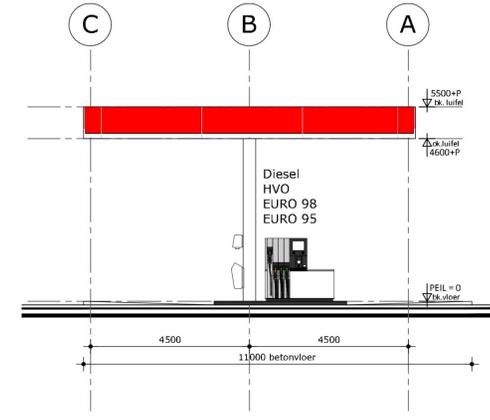


Zuidaanzicht

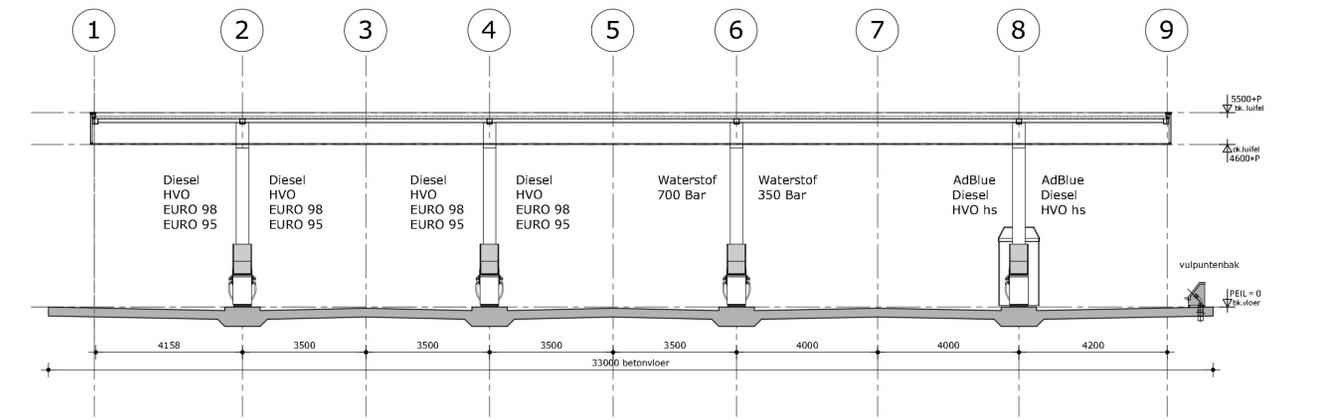




Doorsnede A-A'

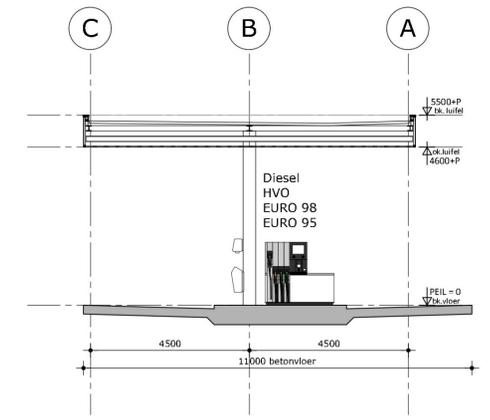

Doorsnede B-B'

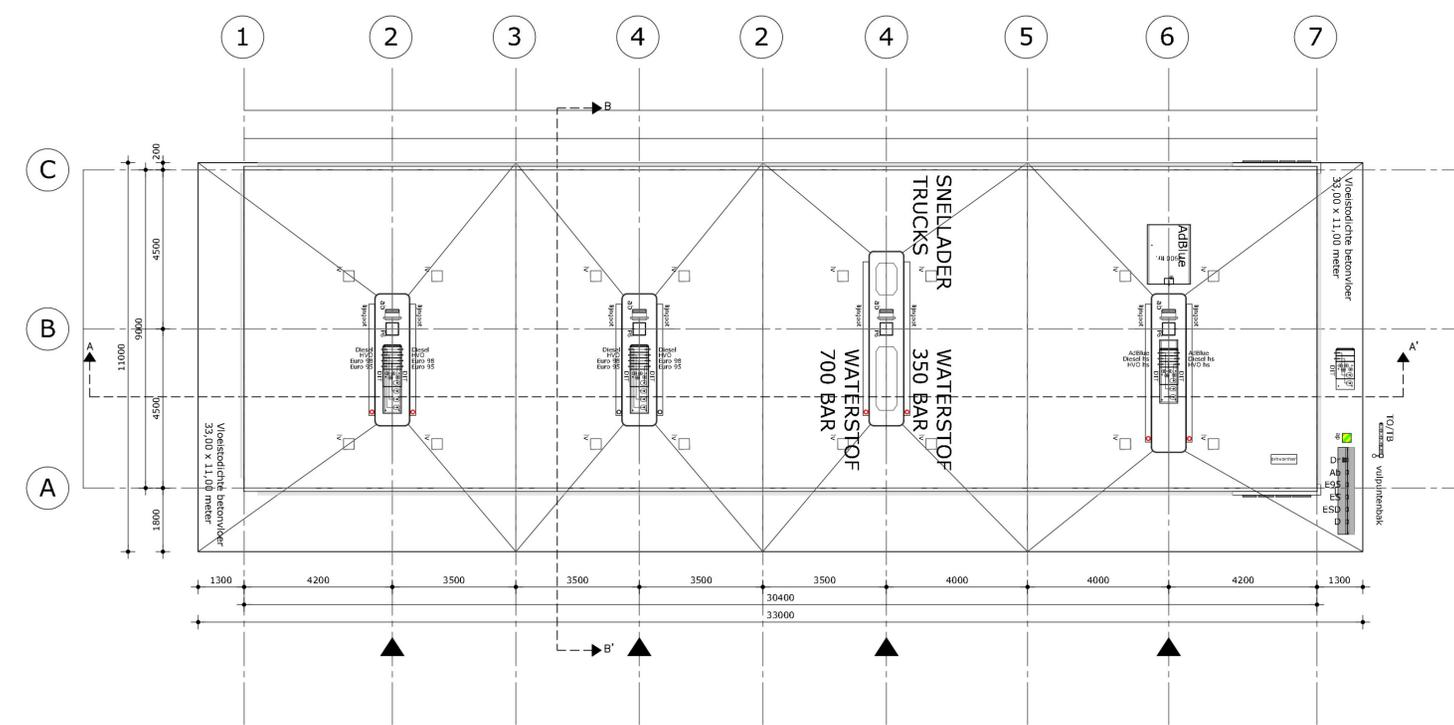

Begane grond

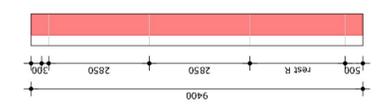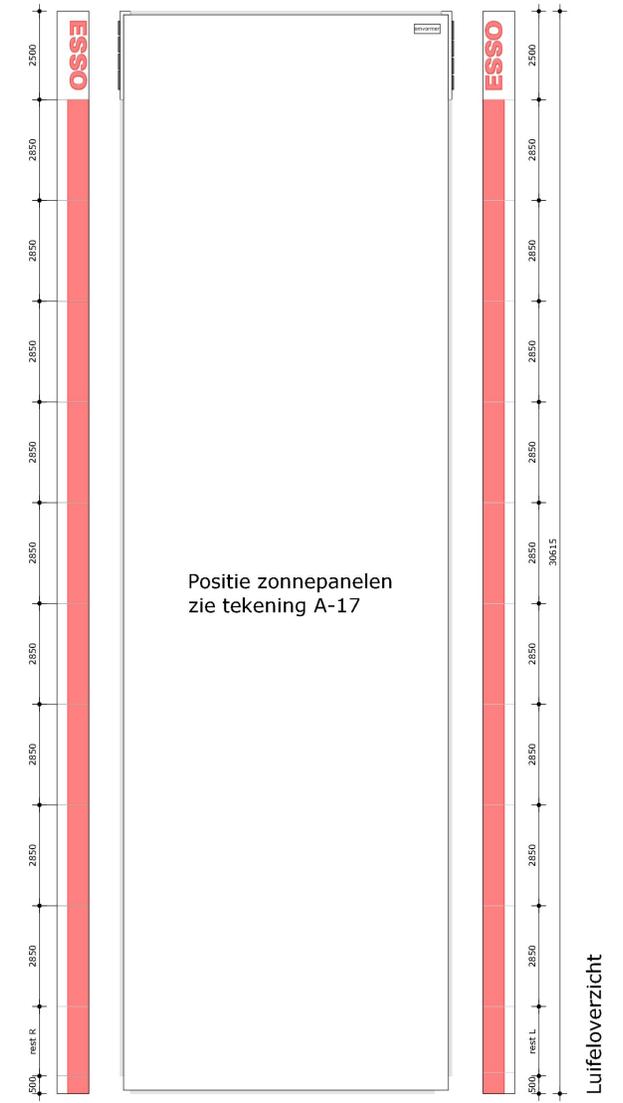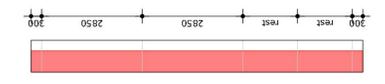

Project: ESSO Vissers, Bosscheweg-Beek en Donk
 Onderdeel: Tankstation - Begane grond, doorsnede en aanzicht Luifel
 Opdrachtgever: Vissers Retail ZW B.V. 20231595

www.xtensief.nl
 info@xtensief.nl
 Datum: 13-06-2023
 Tekening: 1595 A-12
 Schaal: 1:100
 Formaat: A1

xtensief
 Postbus 113
 2400 AC Alphen aan den Rijn
 Fase: BOUWAANVRAAG
 Bled: A-12