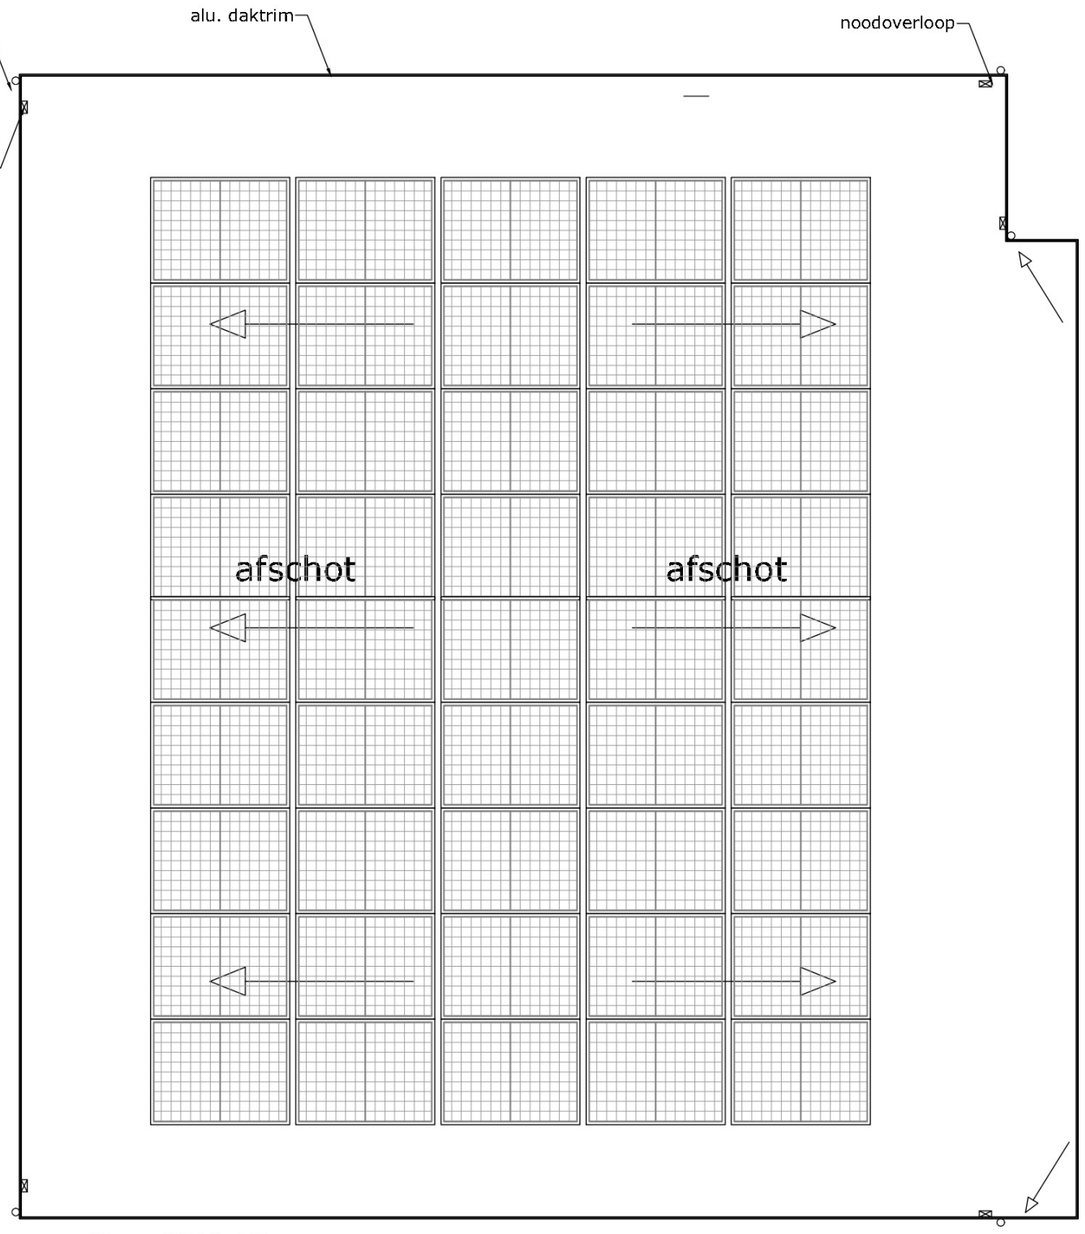

Shop 39,15 kW
omvormer 25 kW

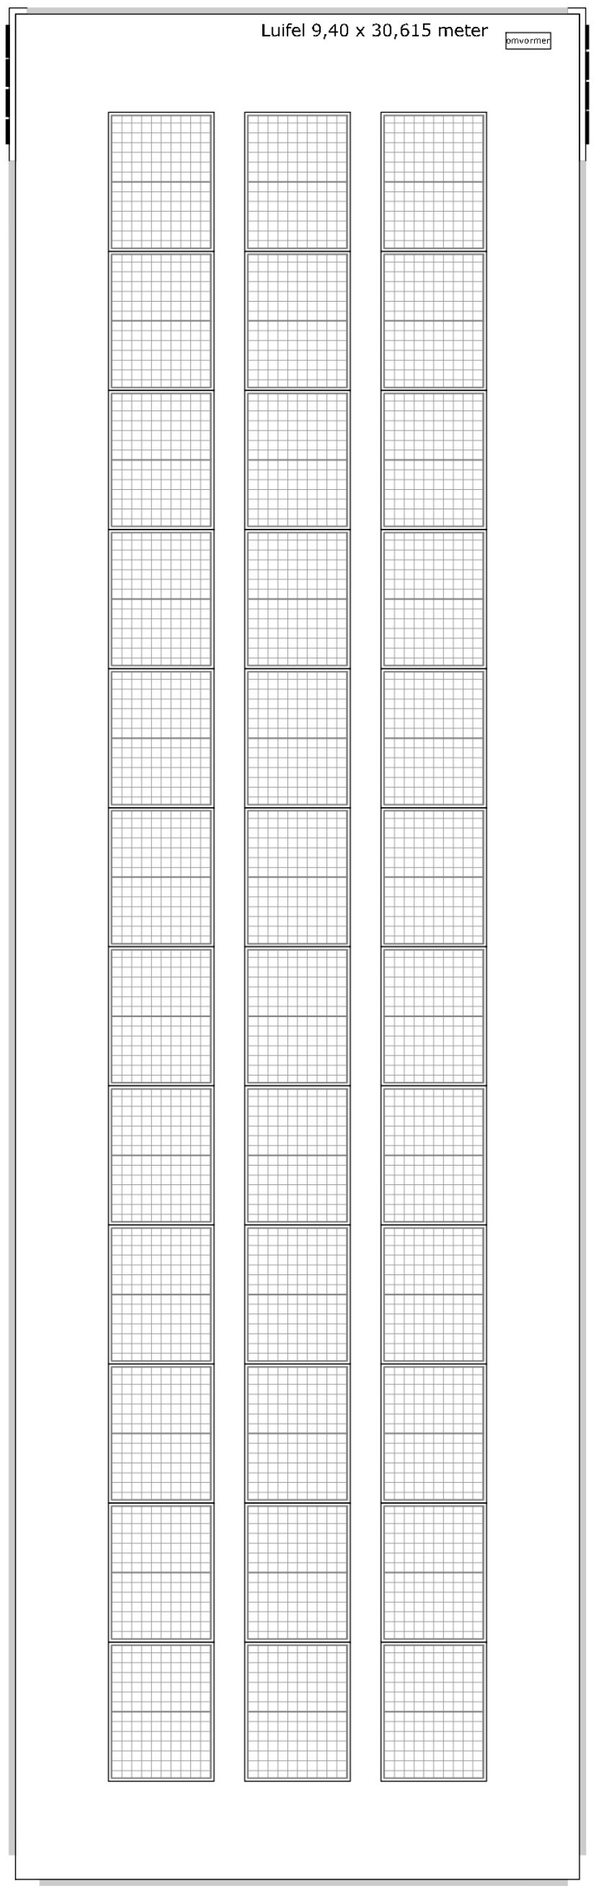

Luifel 30,96 kW
omvormer 25 kW

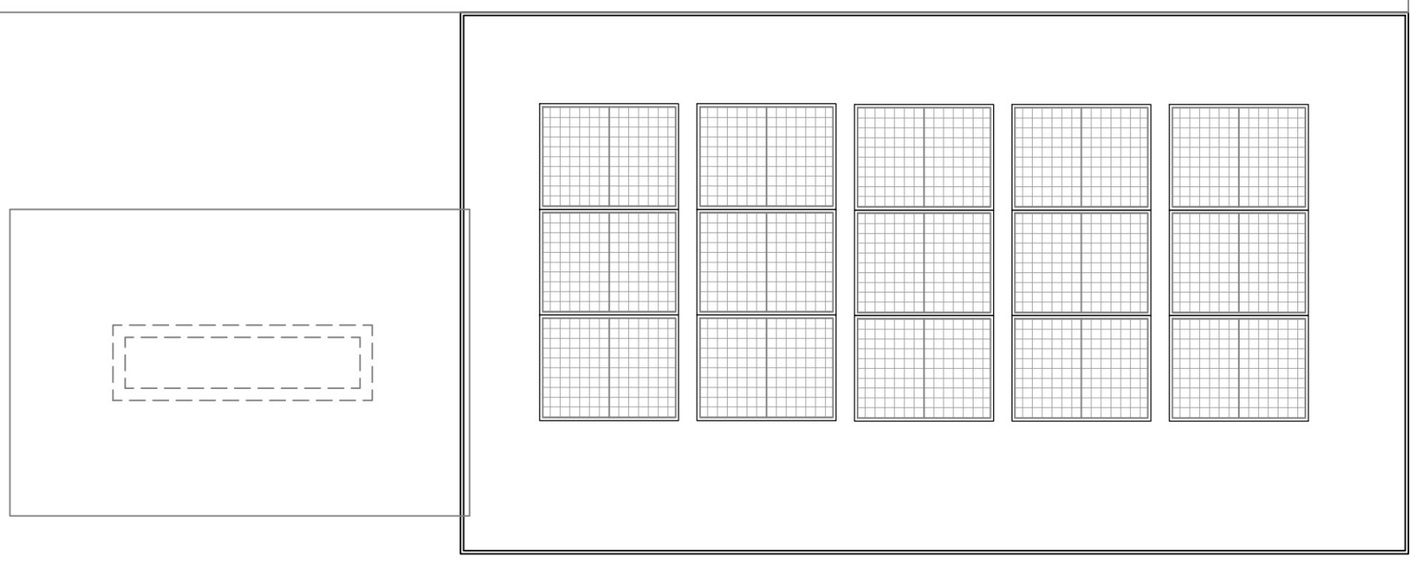

wastraat 12,9 kW
omvormer 10 kW

Wijzigingen	Datum	Wijz.

Project ESSO Vissers, Bosscheweg-Beek en Donk

Onderdeel Zonnepanelen

Opdrachtgever Vissers Retail ZW B.V.

Werknr. 20231595

www.xtensief.nl
info@xtensief.nl

xtensief

Postbus 113
2400 AC Alphen aan den Rijn

Datum 15-12-2023
Schaal 1:100
Tekening 1595 A-17
Formaat A2

Fase
BOUWAANVRAAG

Blad
A-17