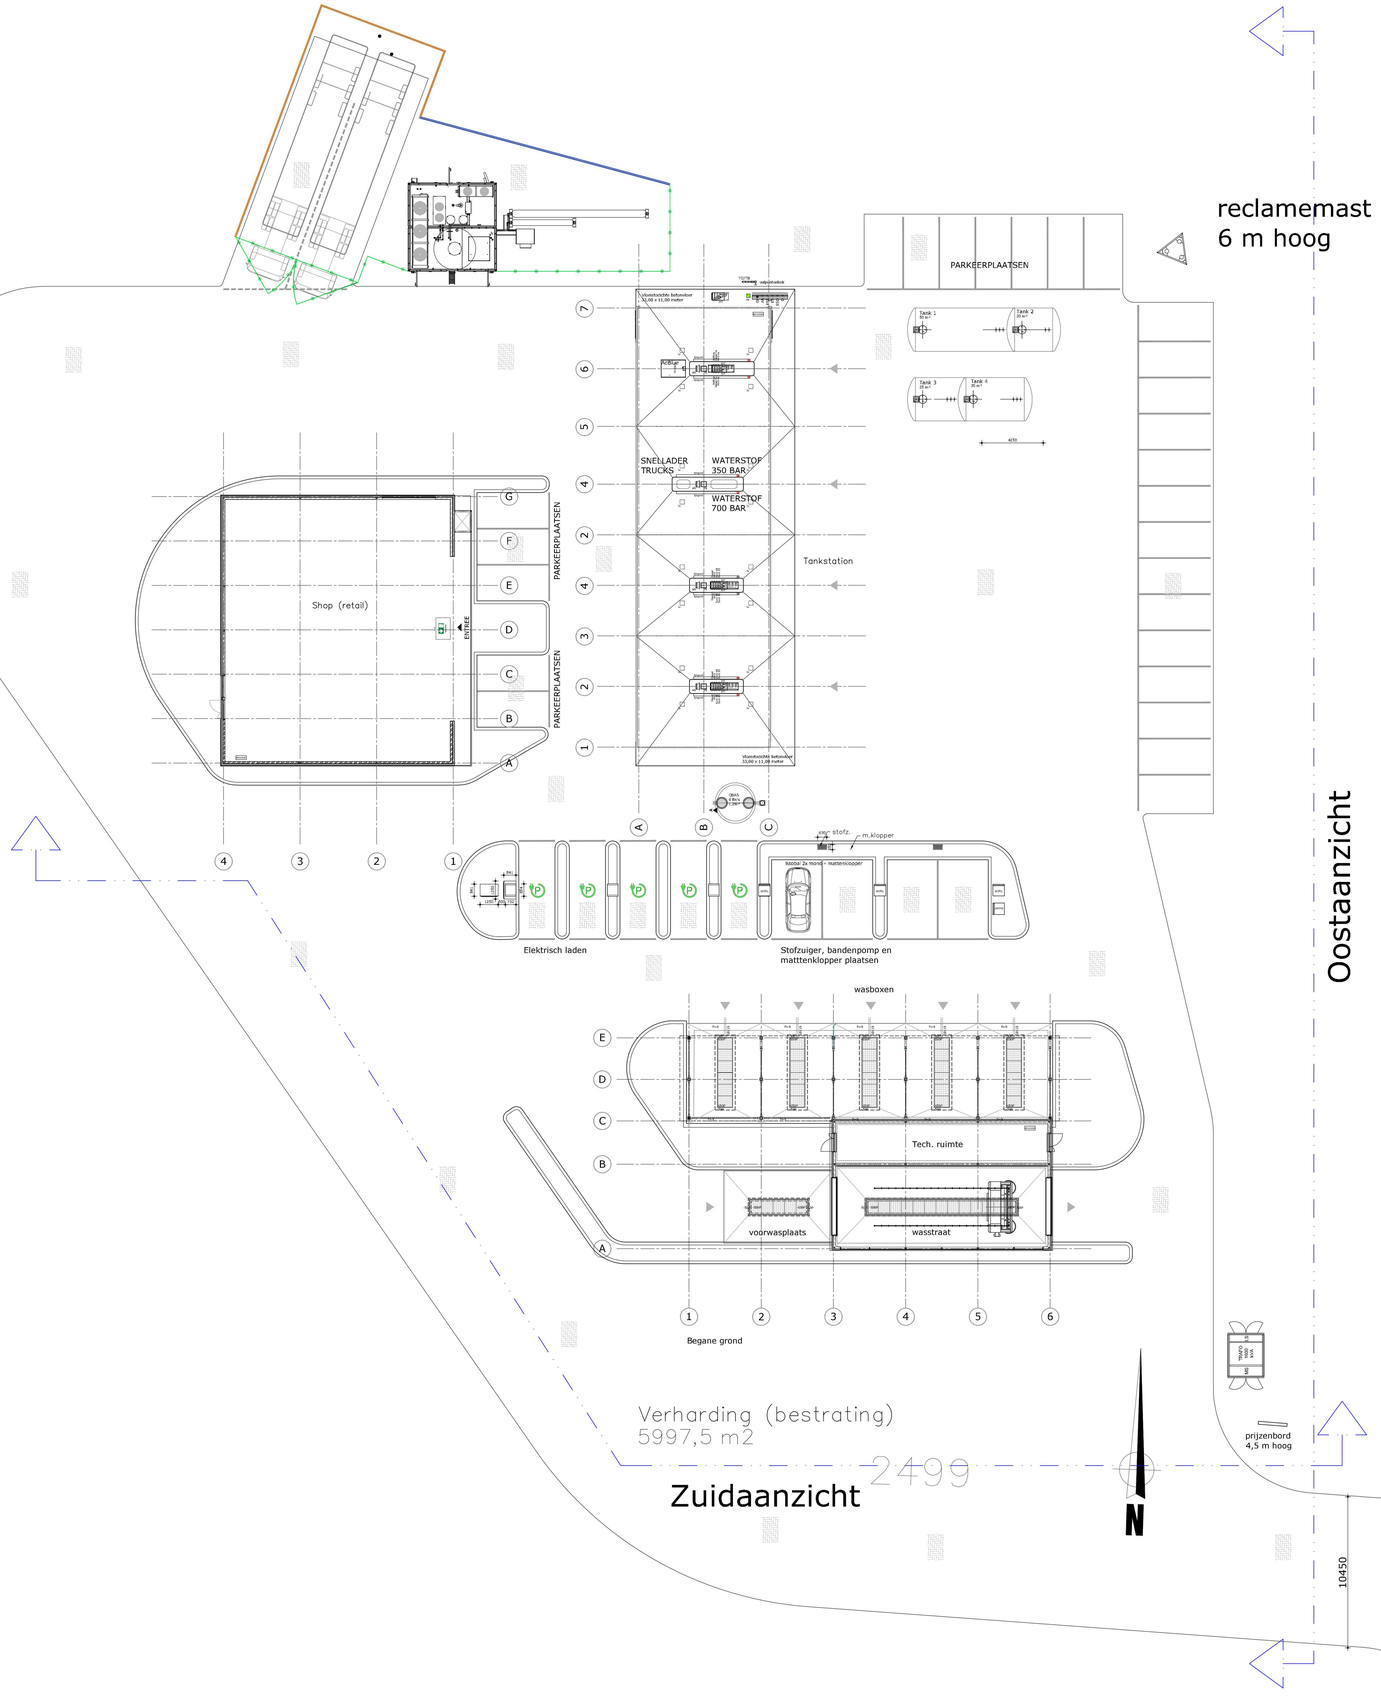

vissers ENERGY GROUP

Wijzigingen	Datum	Wijz.

Project	ESSO Vissers, Bosscheweg-Beek en Donk
Onderdeel	situatie
Opdrachtgever	Vissers Retail ZW B.V.
Werknr.	20231595

www.xtensief.nl
info@xtensief.nl

xtensief
Postbus 113
2400 AC Alphen aan den Rijn

Datum	01-03-2024	Schaal	1:150
Tekening	1595 BU-02	Formaat	A0

Fase: BOUWUITVOERING

Blad: BU-02