



Oostaanzicht

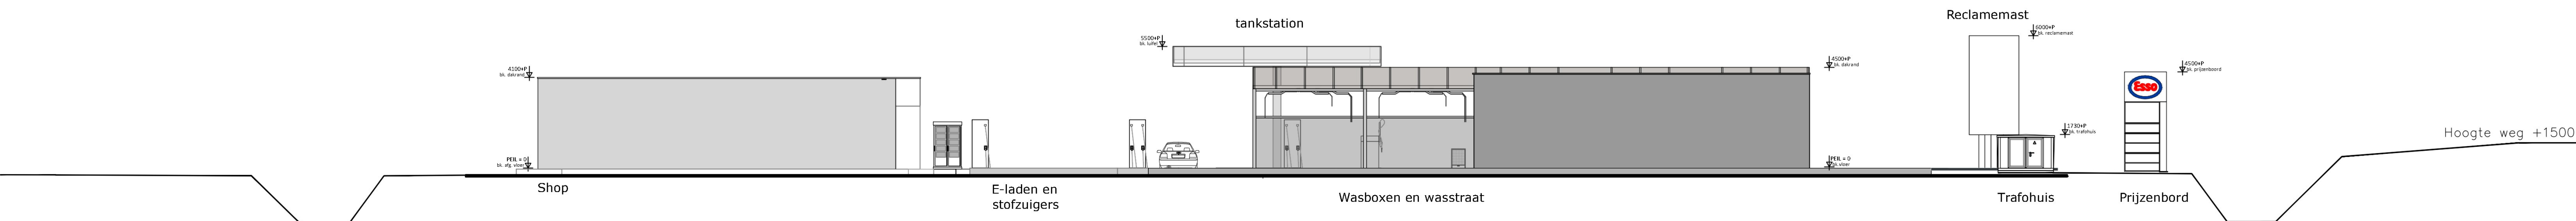

Zuidaanzicht

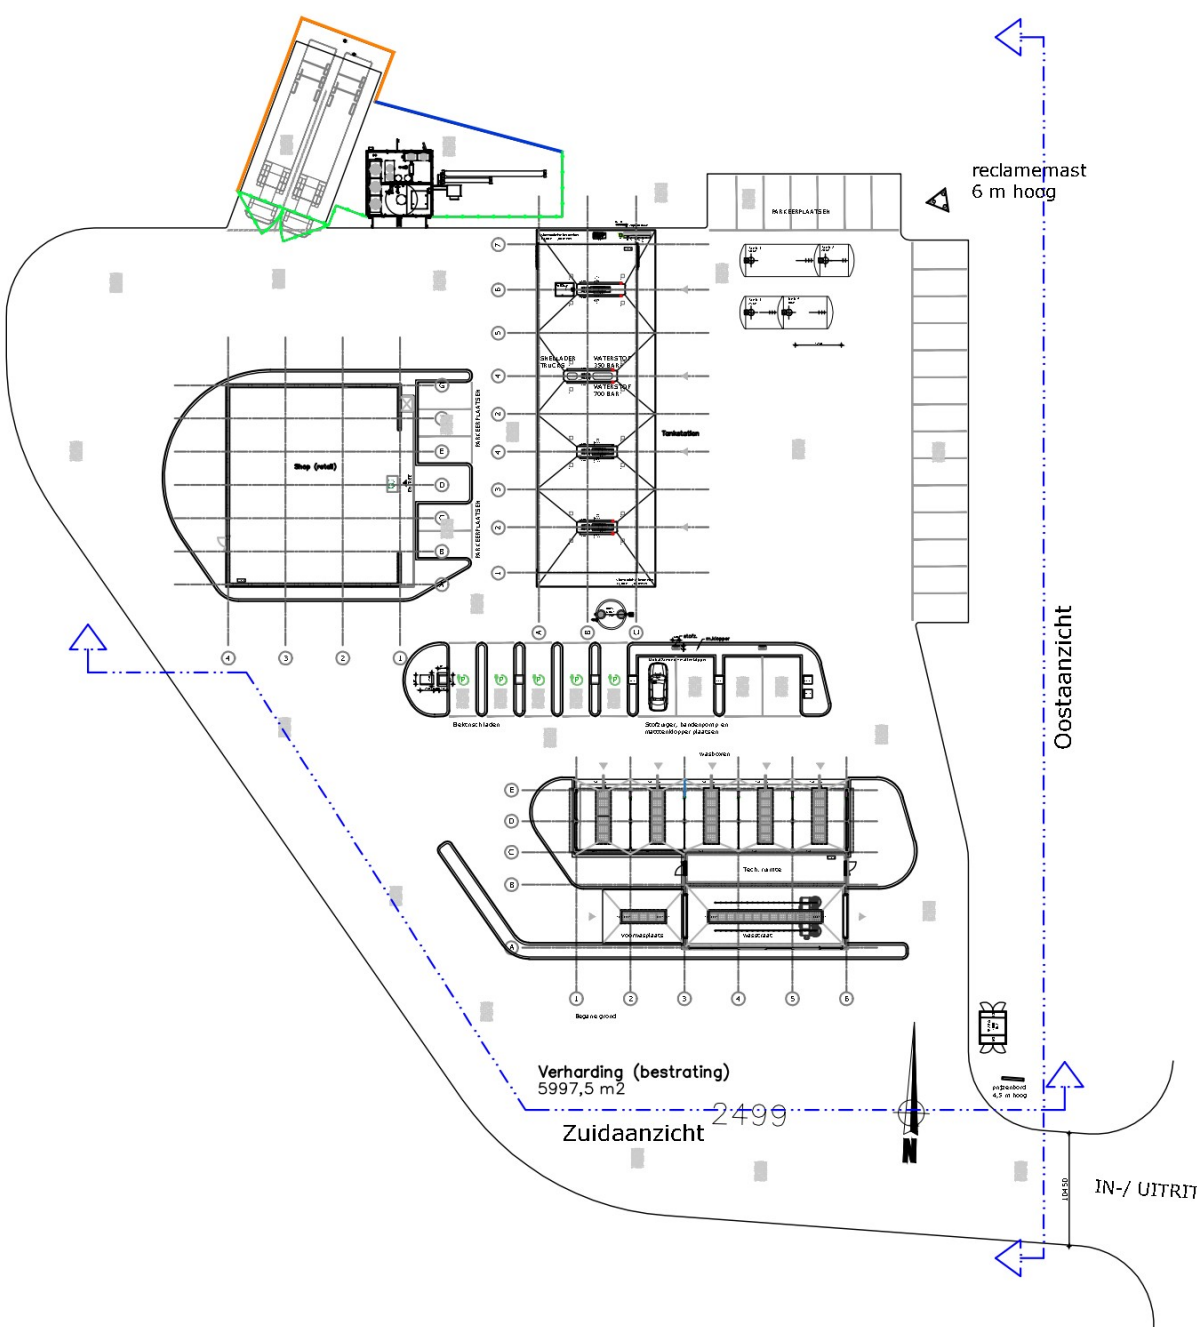

Wijzigingen Datum Wijz.			
Project	ESSO Vissers, Bosscheweg-Beek en Donk		
Onderdeel	Oost- en Zuudaanzicht		
Opdrachtgever	Vissers Retail ZW B.V.	Werknr.	20231595
 Postbus 113 2400 AC Alphen aan den Rijn	Datum	01-03-2024	Schaal 1:150
	Tekening	1595 BU-18	Formaat A1
Fase		BOUWUITVOERING	
		Bled	BU-18