

A ONTWERP LUIFEL MET VLOEISTOFDICHTE VLOER

Statische Berekening


In Axonometrische Richting

Kleuren van weergegeven objecten

Knoop | Beeldscherm eigenschappen
Lijn | Beeldscherm eigenschappen
Staal | Doorsnede

- 1 - SHS 80x80x5
- 2 - IPE 360
- 3 - IPE 240
- 4 - RSECTION gootligger 50-200-500-200-50 6mm
- 5 - SHS 400x12

Vlak | Materiaal
2 - C30/37

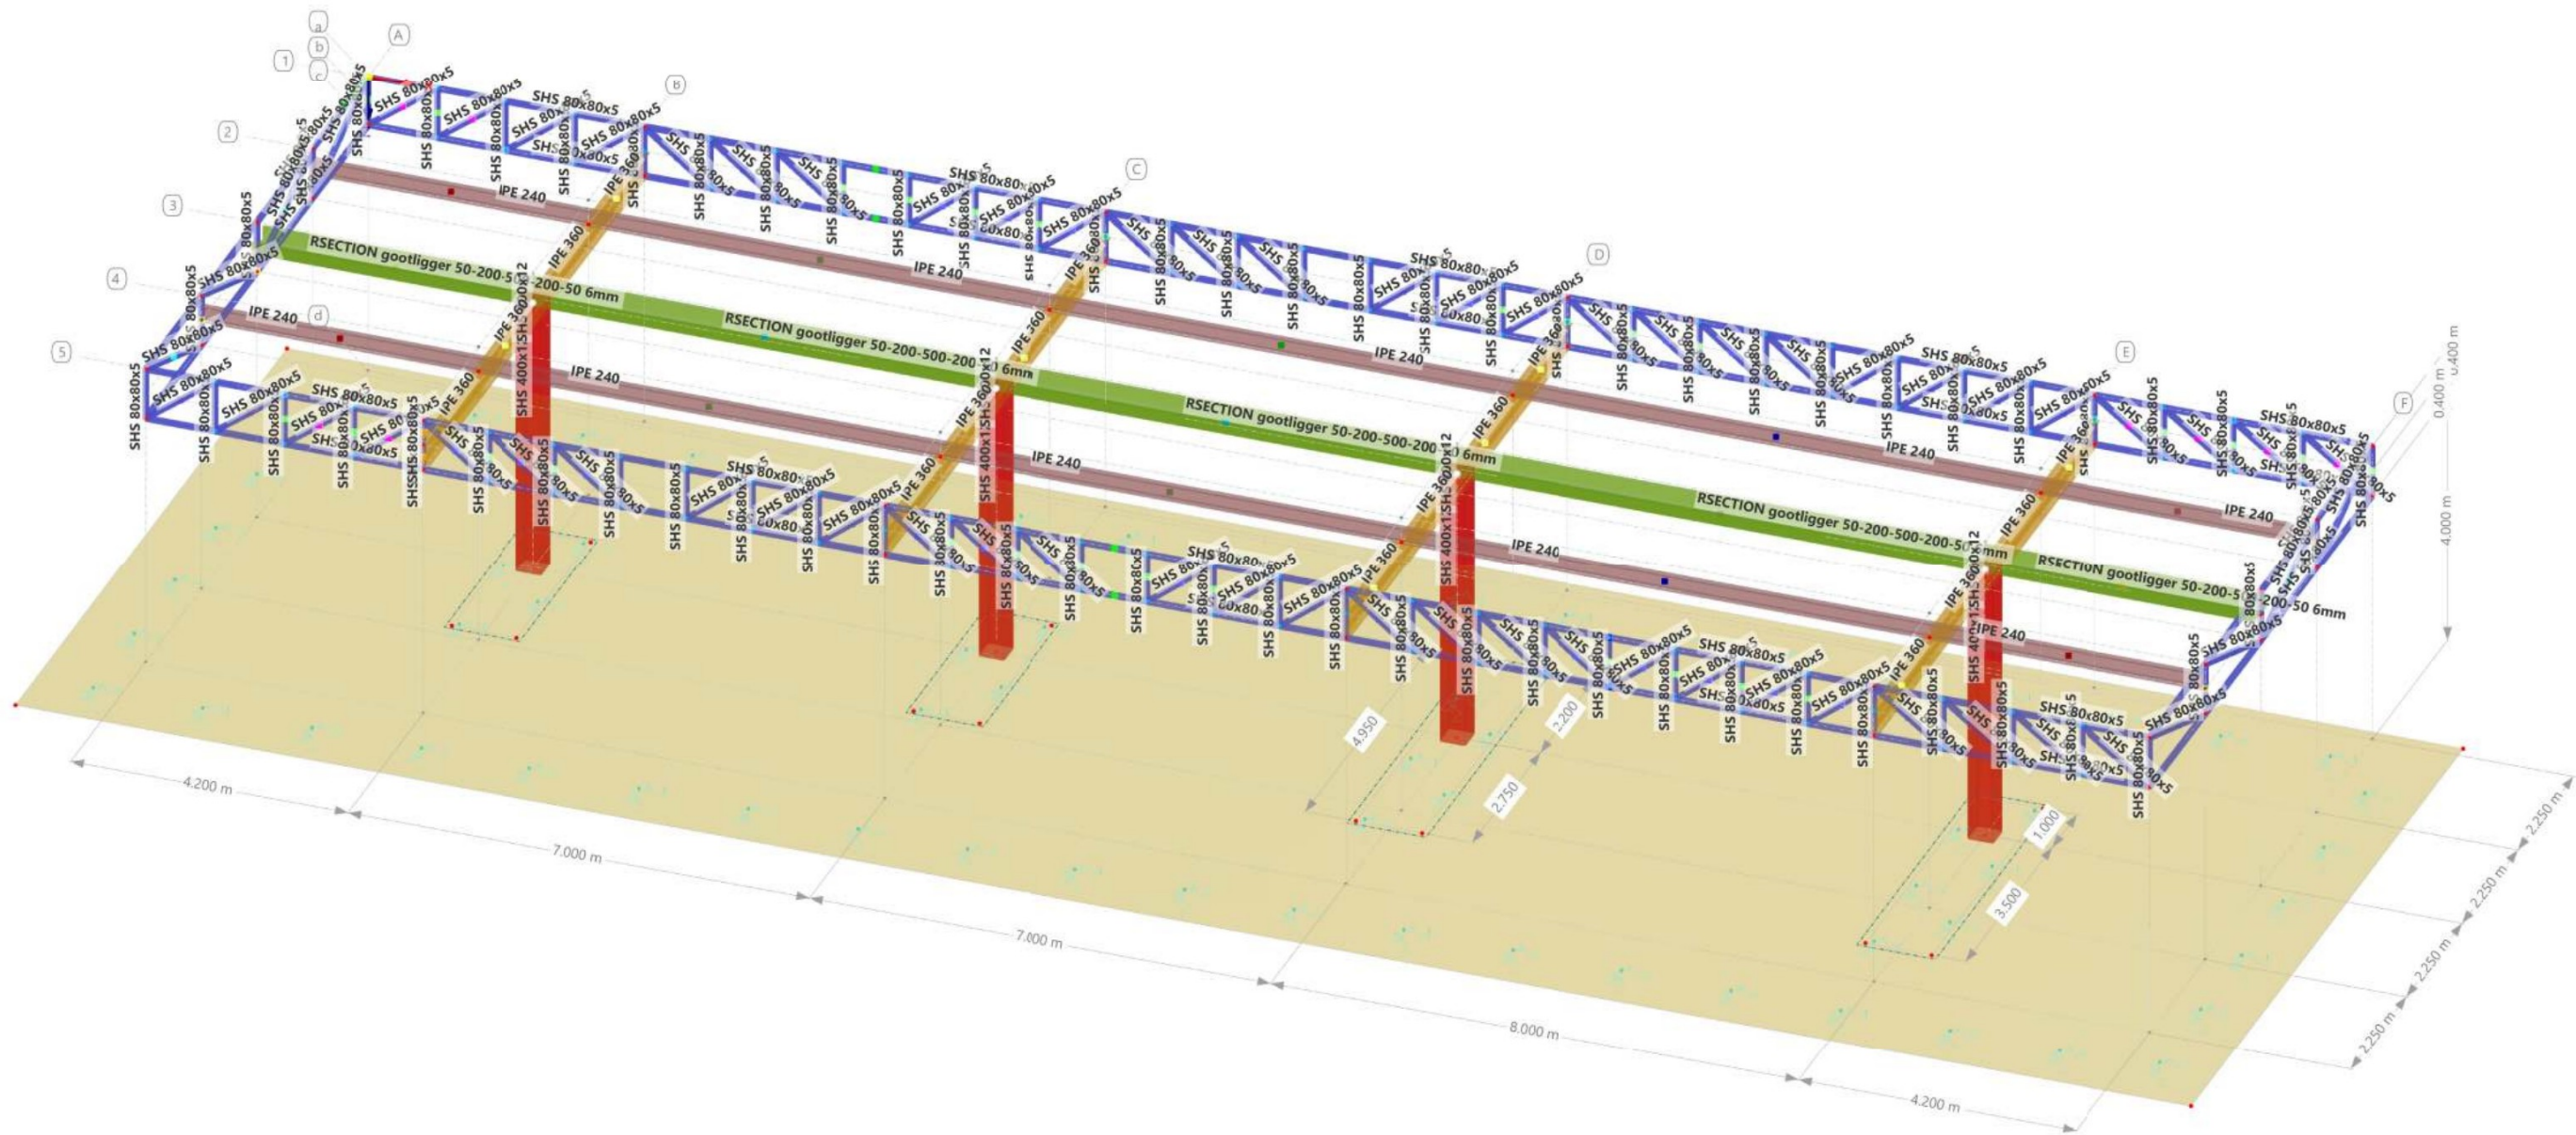

Maatvoering [m]

