

- Dakpannen Sinus Vieilli rood
- Panlatten vuren 22x42
- Prefab kap, Rc 6,3

- Polyester dakgoot, type bakgoot
- Kunststof gootklossen


- Kalkzandsteen L100/098
- Kooltherm K8, 105mm Rc 6,02

- Ducotop '50ZR'

- Stelkozijn okoumee

- Geïsoleerd stelkozijn, Recystel R-2010 o.g.

- Kunststof kozijn

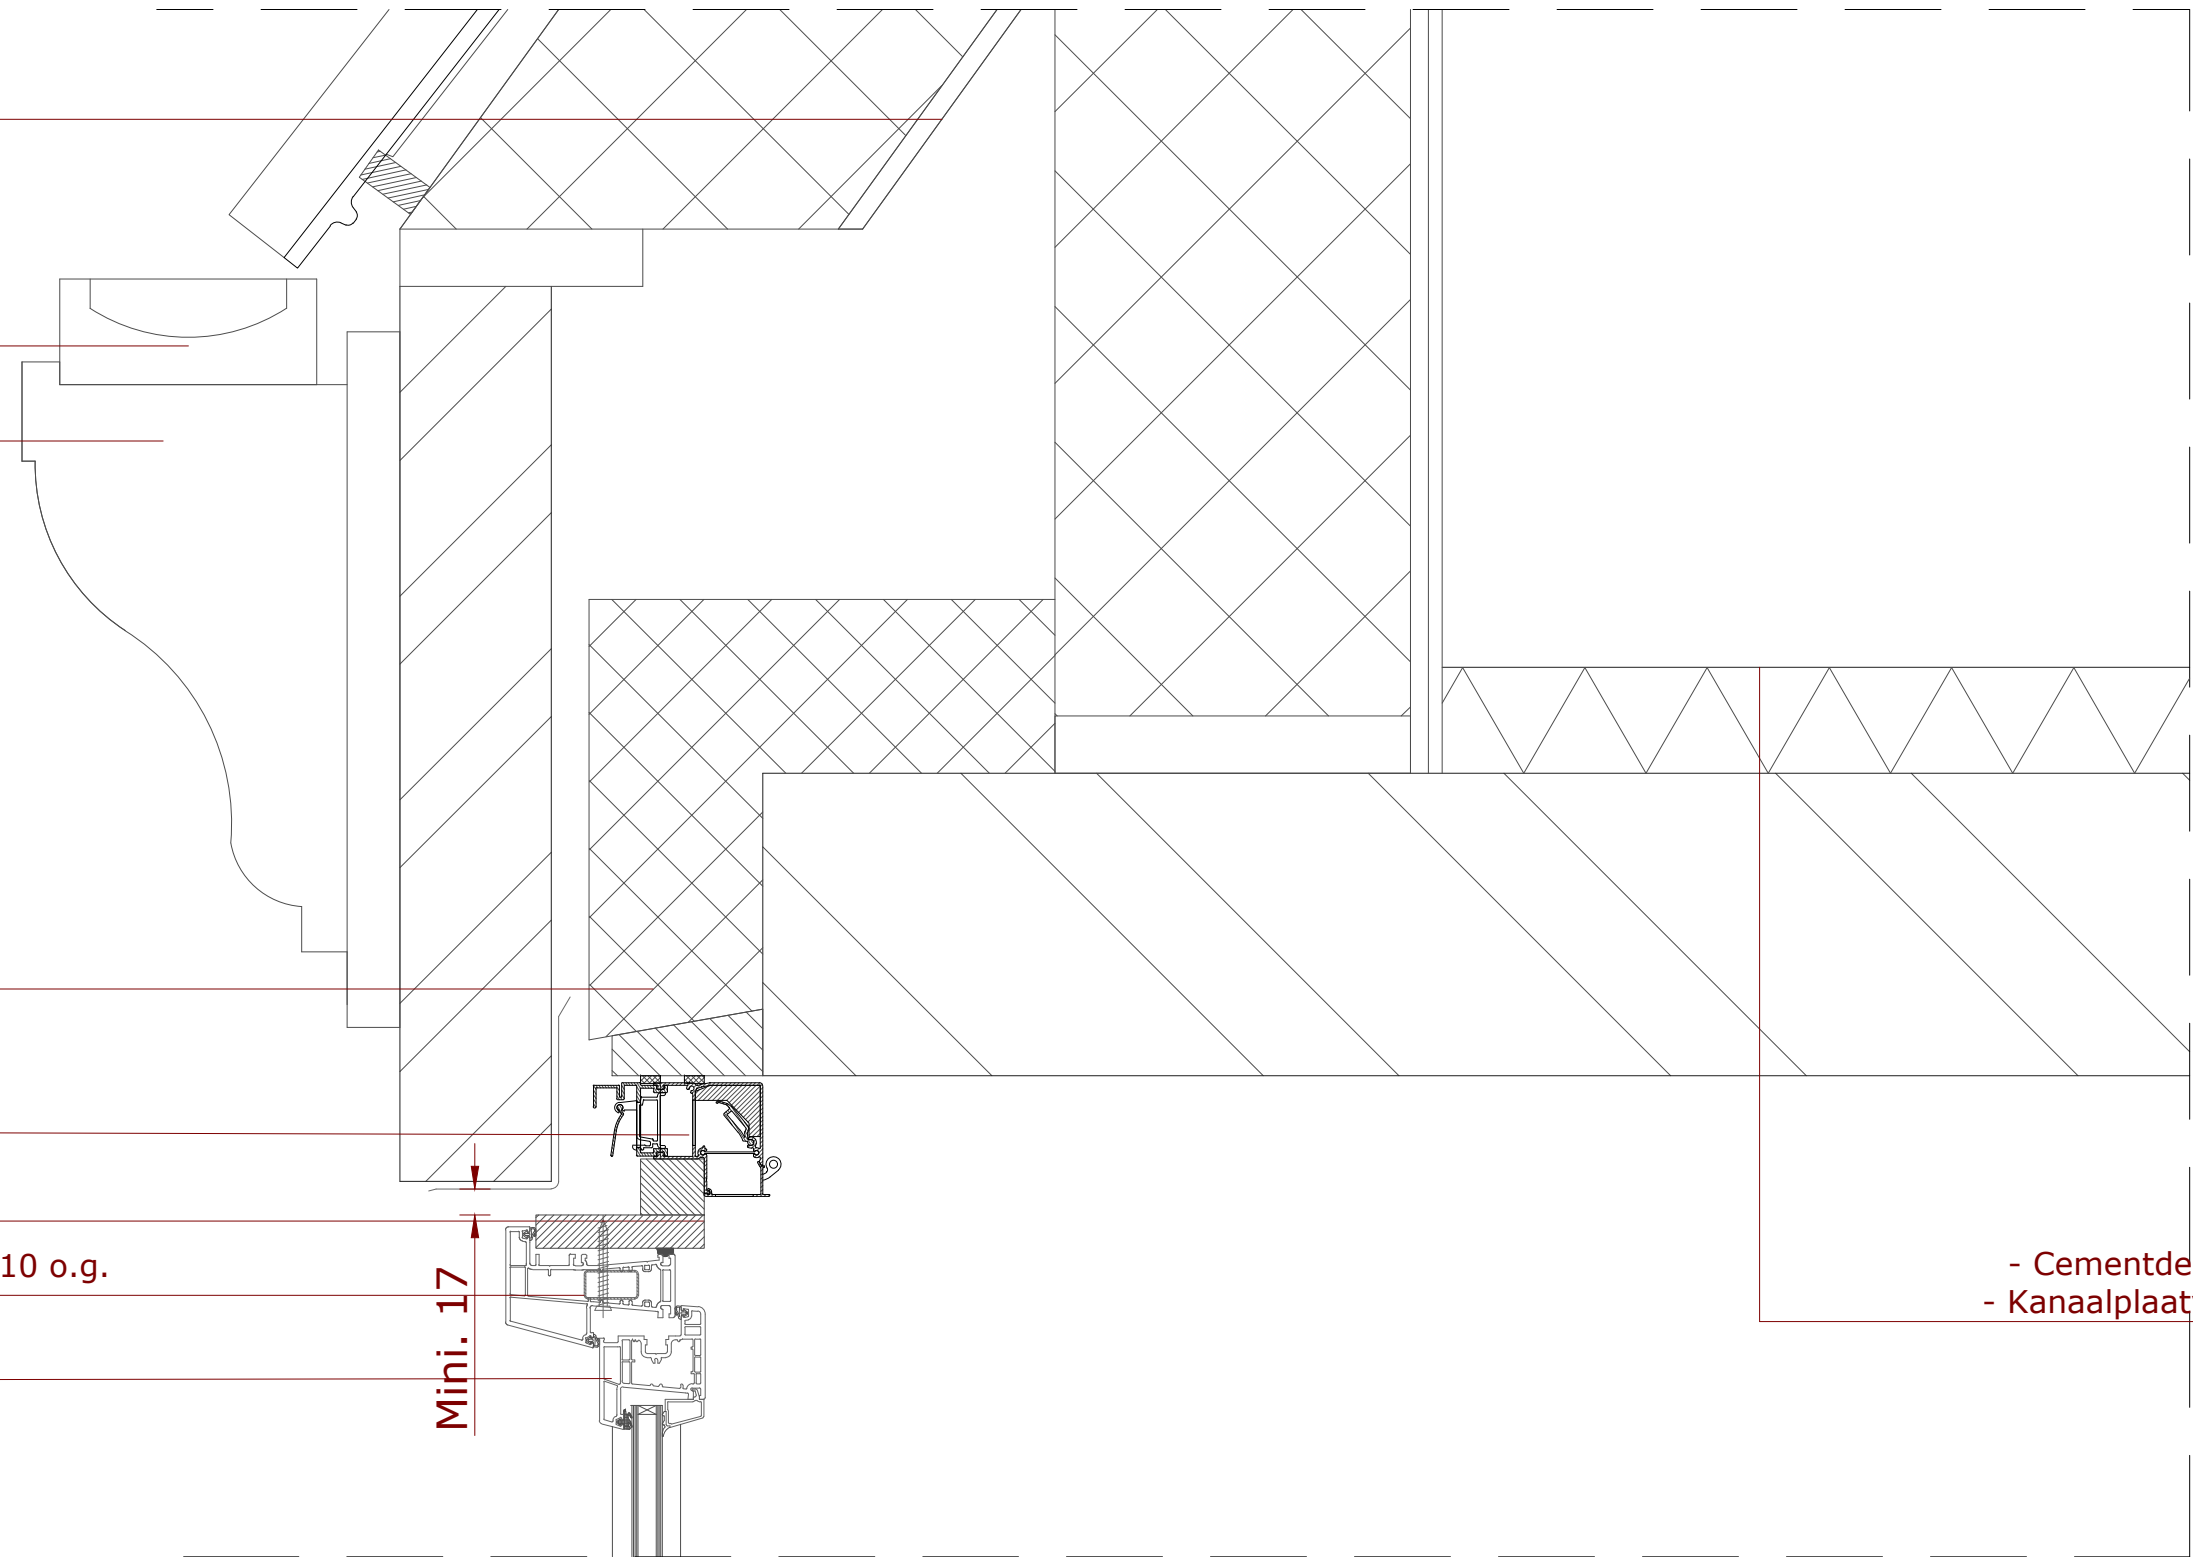

- Cementdekvloer 70mm
- Kanaalplaatvloer 200mm

Project: Nieuwbouw woning Binnendieken  
Opdrachtgever: [REDACTED]



Klaas Glasweg 2  
9163EE Nes

info@bbameland.nl  
www.bbameland.nl

Onderdeel: Detail 3

Fase: Ontwerpfase

Getekend: [REDACTED]

Papier en schaal: A3 - 1:100

Tekeningnr.: 2312-53 rev 0

Datum: 09-11-2023