


- EPDM dakbedekking
- PIR Therma TR26, 142mm Rc 6,45
 - Fins vuren 18mm
- Balklaag vuren SLS 38x140mm
 - Regelwerk vuren 22x63mm
 - Gipsplaat 12,5mm

- Zinken kraal
- Kunststof sierlijst, Durotek

- Kunststof panelen

- Kunststof kozijn

- Kunststof kozijn

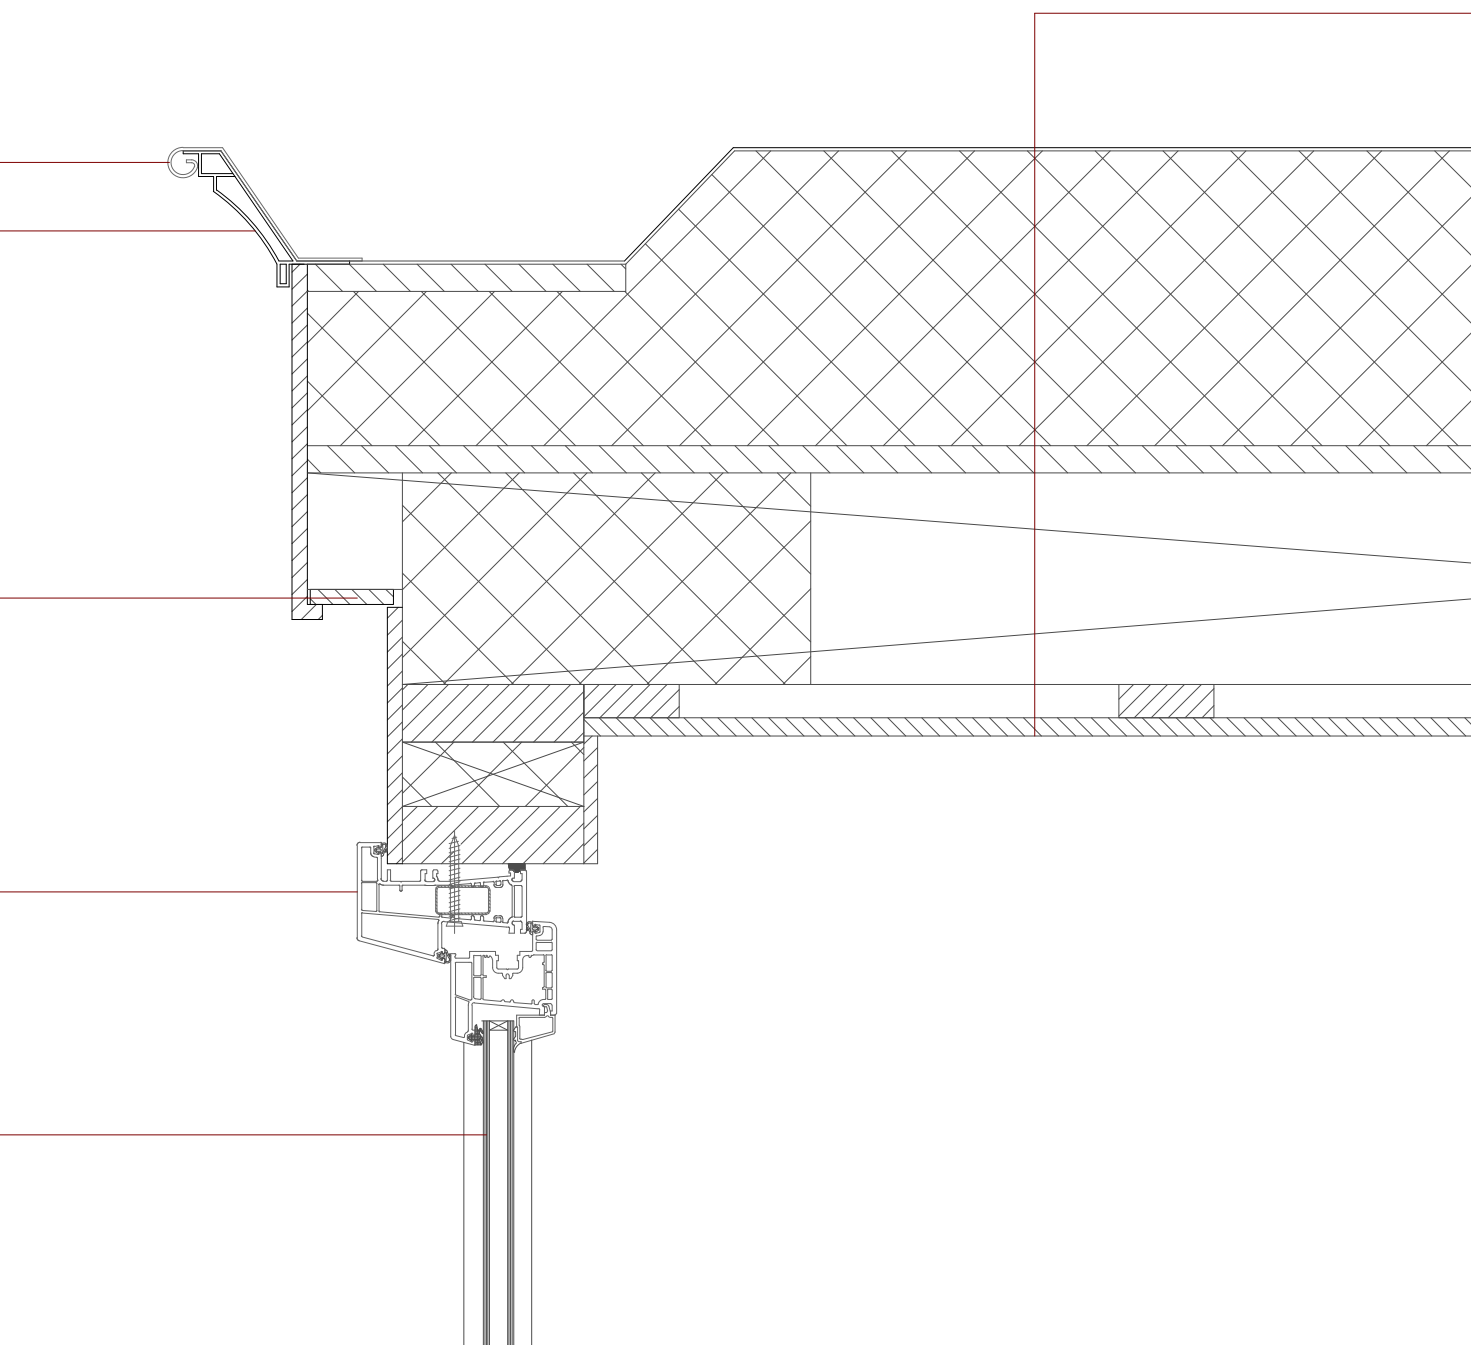

Project: Nieuwbouw woning Binnendieken
Opdrachtgever: [REDACTED]



Klaas Glasweg 2
9163EE Nes

info@bbameland.nl
www.bbameland.nl

Onderdeel: Detail 4

Papier en schaal: A3 - 1:100

Fase: Ontwerpfase

Tekeningnr.: 2312-54 rev 0

Getekend: [REDACTED]

Datum: 09-11-2023