


- EPDM dakbedekking
- Fins vuren 18mm
- Aluminium daktrim

- EPDM dakbedekking
- PIR Therma TR26, 142mm Rc 6,45
- Fins vuren 18mm
- Balklaag vuren SLS 38x235mm
- Regelwerk vuren 22x63mm
- Gipsplaat 12,5mm

- Kalkzandsteen L100/098
- Kooltherm K8, 105mm Rc 6,02
- Kalkzandsteen L100/098

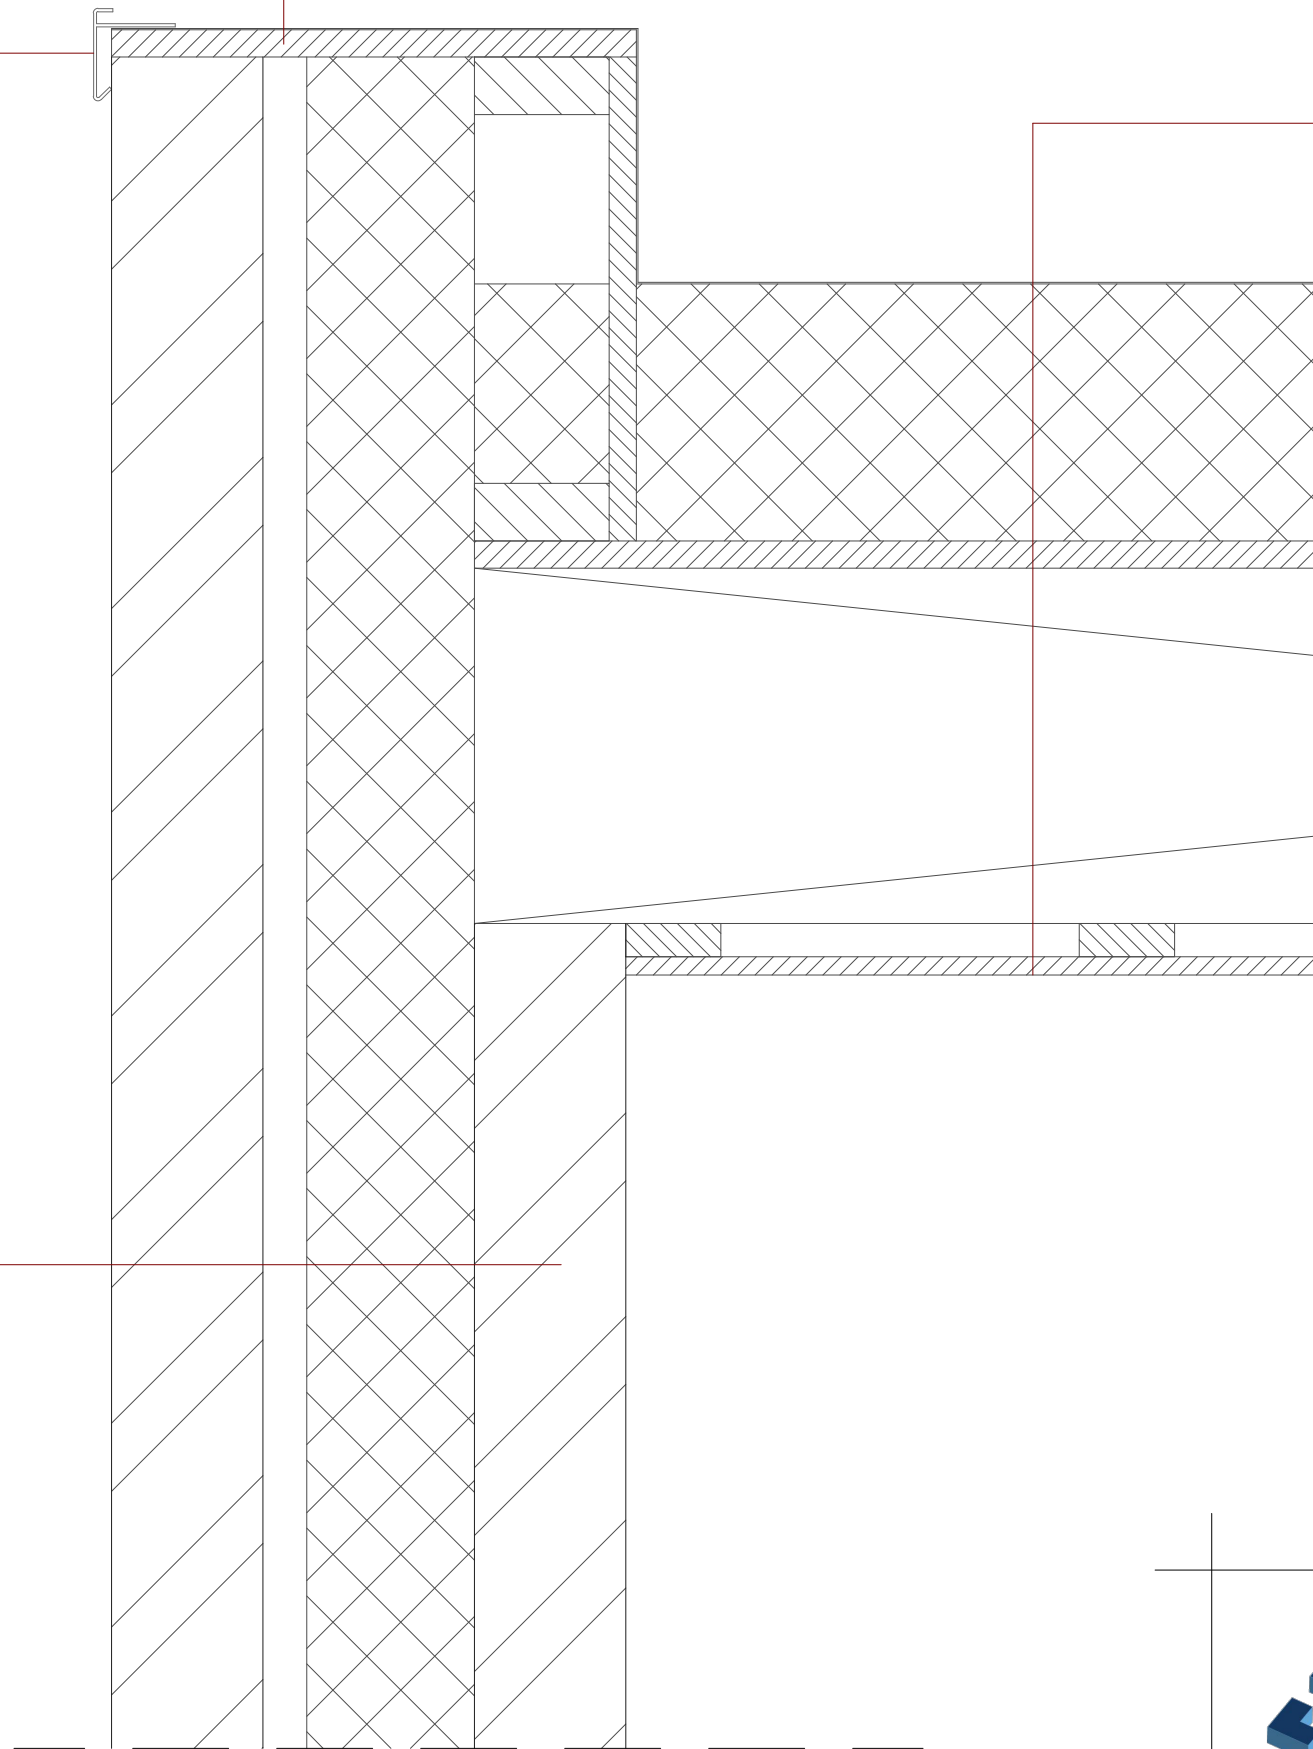

Project: Nieuwbouw woning Binnendieken
Opdrachtgever: [REDACTED]



Klaas Glasweg 2
9163EE Nes

info@bbameland.nl
www.bbameland.nl

Onderdeel: Detail 6

Papier en schaal: A3 - 1:100

Fase: Ontwerpfase

Tekeningnr.: 2312-56 rev 0

Getekend: [REDACTED]

Datum: 09-11-2023