


- Rollaag


- Loodslabbe

- Prefab scharnierkap
- Tengels en panlatten 22x42mm
- Dakpannen

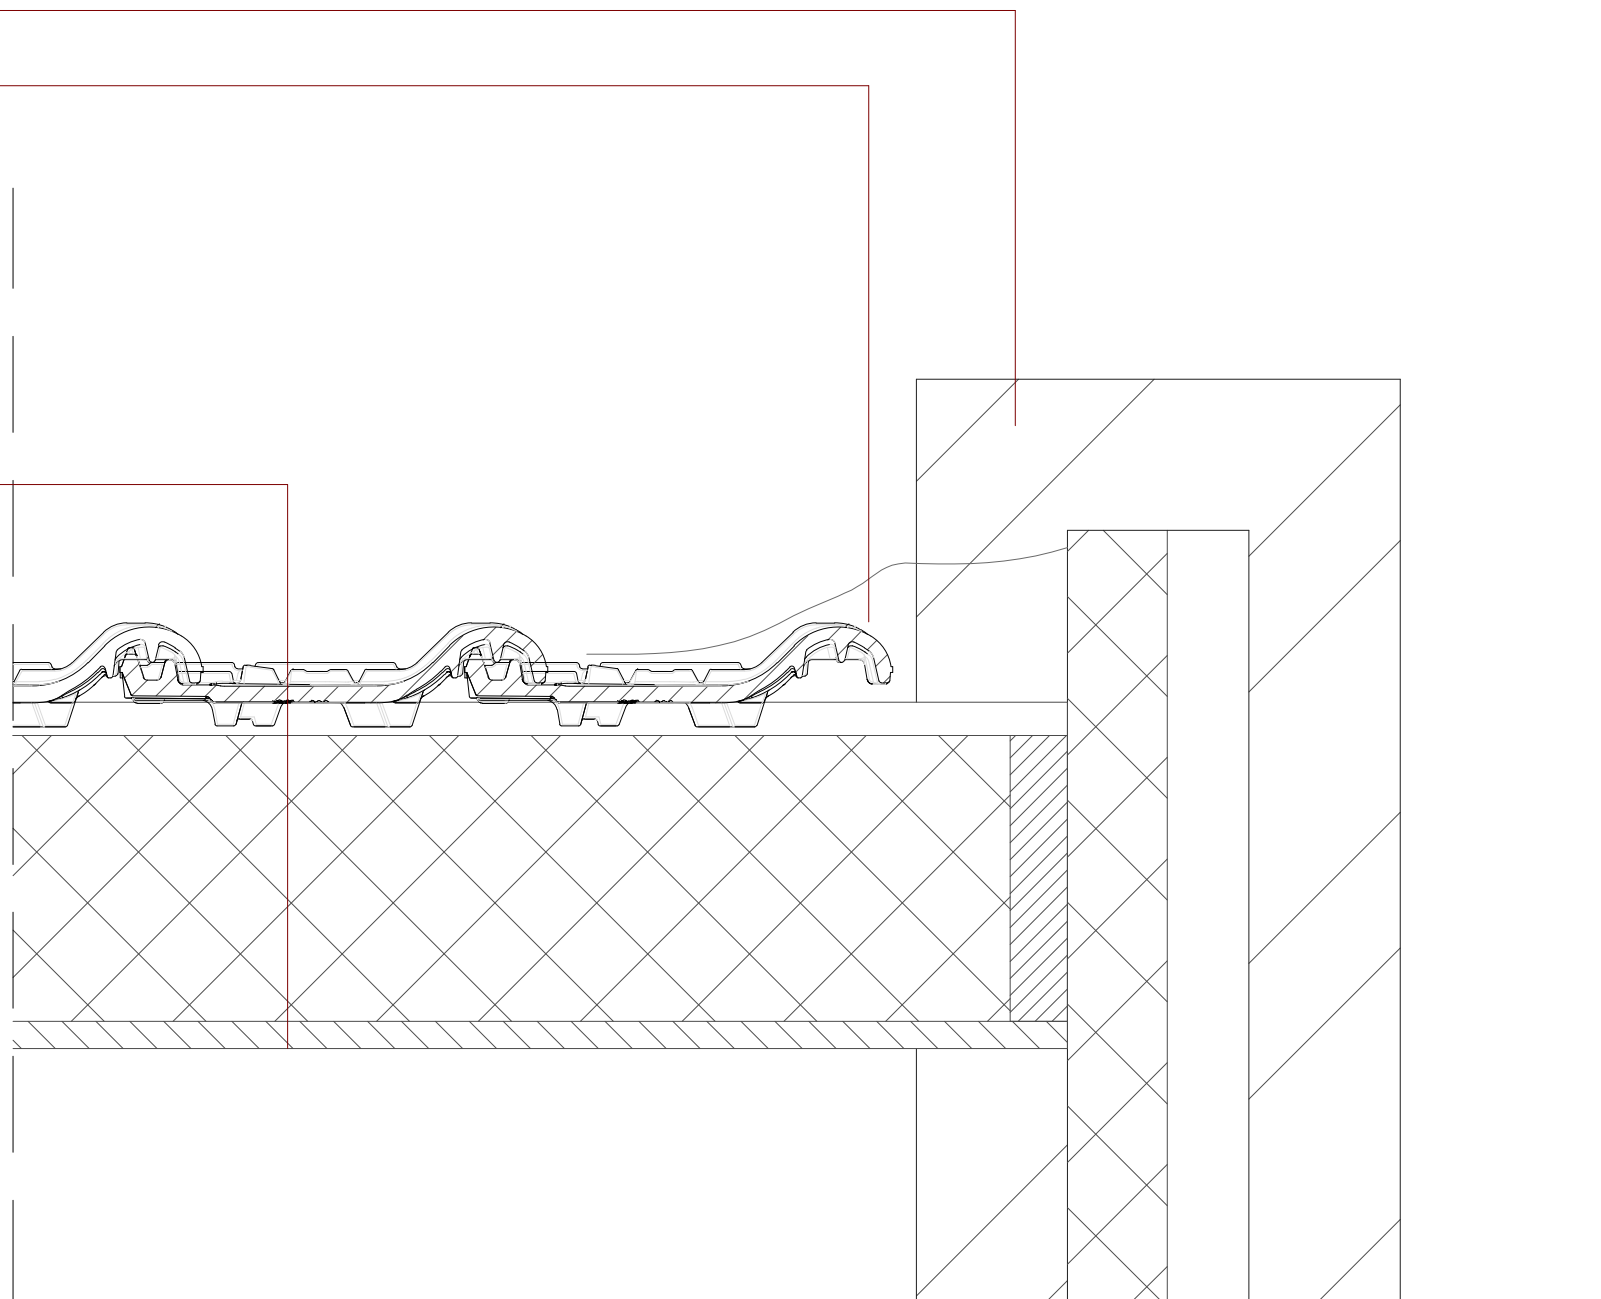

Aansluiting topgevel

Project: Nieuwbouw woning Binnendieken
Opdrachtgever: [REDACTED]

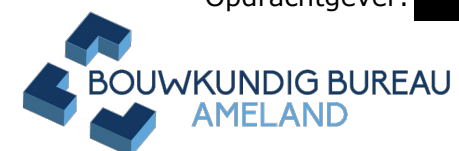

Klaas Glasweg 2
9163EE Nes

info@bbameland.nl
www.bbameland.nl

Onderdeel: Detail 9

Papier en schaal: A3 - 1:100

Ontwerpfase

Tekeningnr.: 2312-59 rev 0

Getekend: [REDACTED]

Datum: 09-11-2023