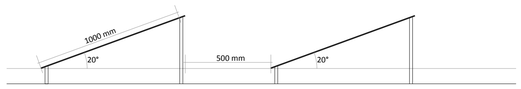

principe opstelling PV-panelen

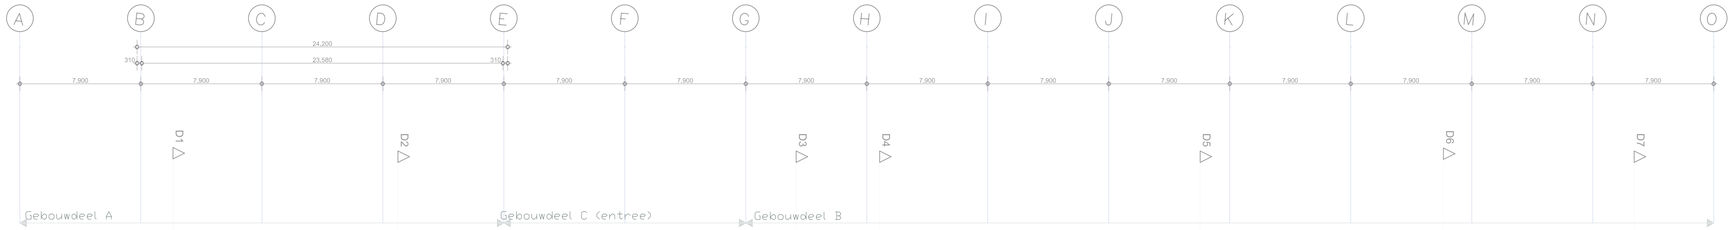

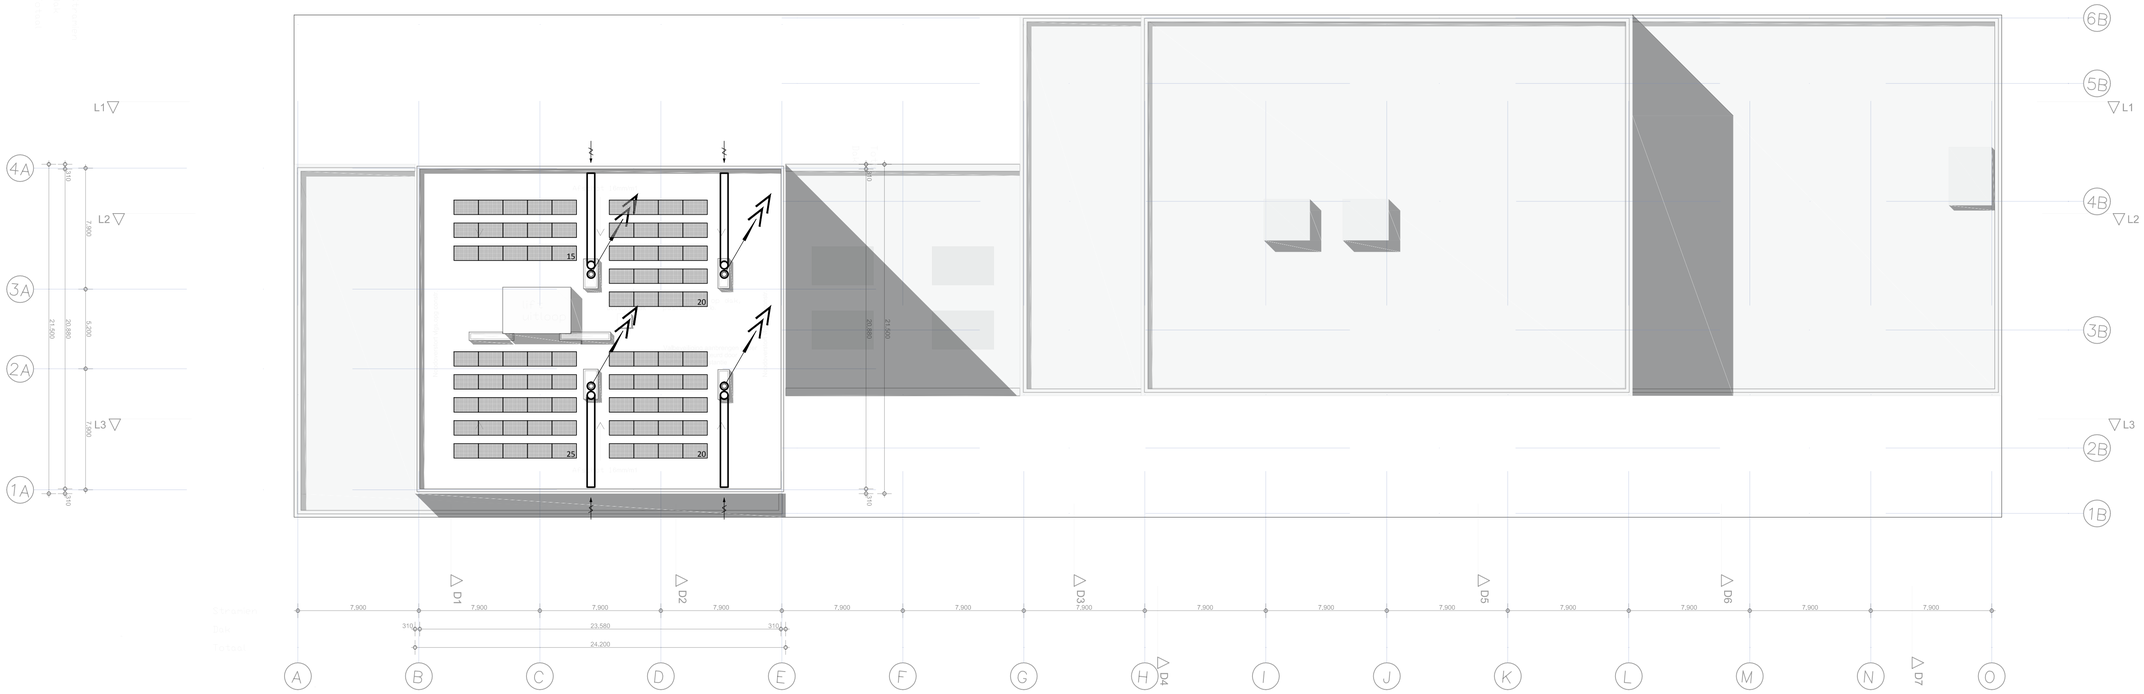

dezwartehond_zw_8pt 1B89B99C.jpg

LEGENDA BRAND

LEGENDA OVERIG

Project
Project Q, Groningen

Tekeningnummer
OV-15

Onderwerp
Daktekening

Projectnummer
G171005

Schaal
1:200

Datum
27.11.2019

Opdrachtgever
Stichting Querido Groningen

Formaat
A1

File
G171005 Groningen, Project Q/G171005_Project Q

Wijzigingen
Datum **Aard**

Bureau 1232 Postbus 1232 9701 BE Groningen T 050 - 2500207 E bureau@1232.nl www.1232.nl KvK 01139869

project **Project Q, Groningen**
kenmerk **17153**
onderdeel **9e verdieping**

tekening **17153-BA-W-15**
betreft **verdunningsfactor en opstelling zonnepanelen**
blad **MV-3**
schaal **1:200**
datum **06-05-2020**