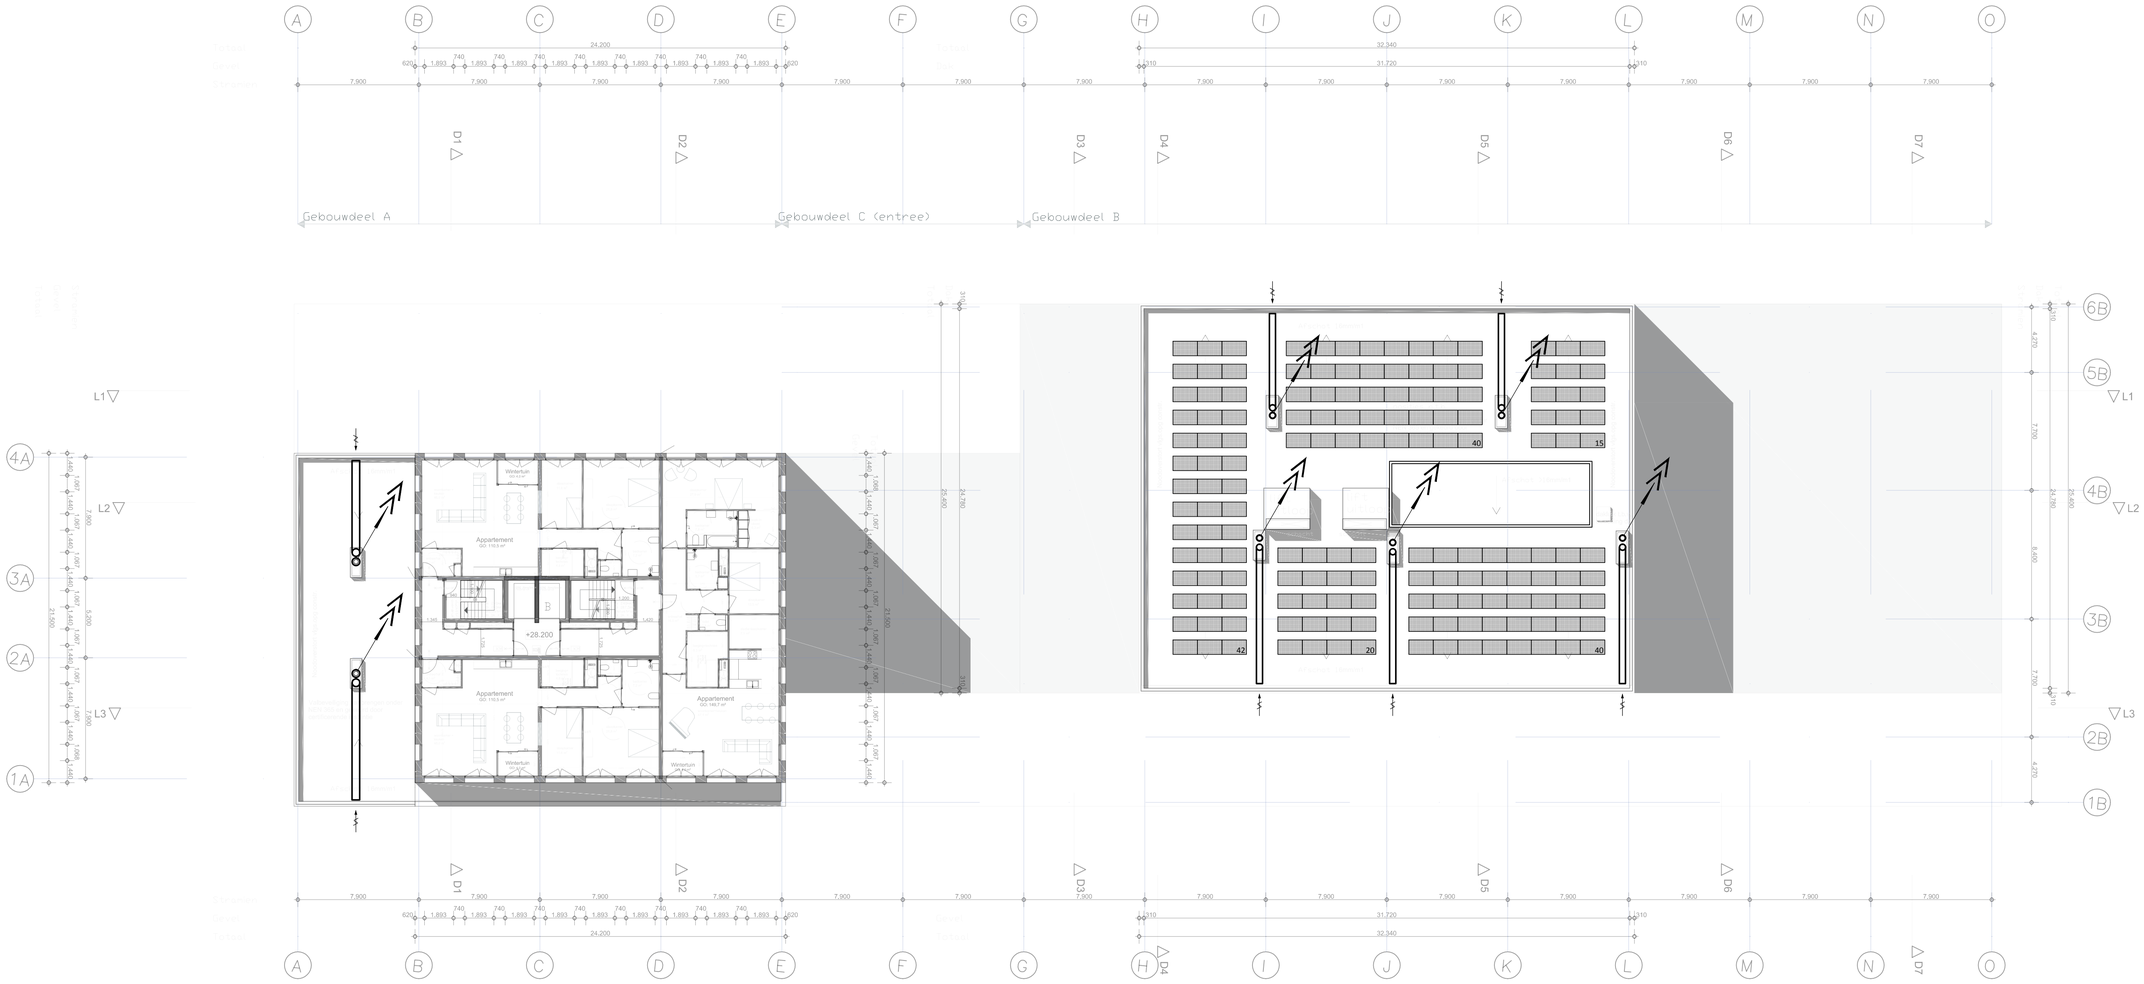

dezwartehond_zw_8pt 1B89B99C.jpg

LEGENDA BRAND

LEGENDA OVERIG

Project
Project Q, Groningen

Tekeningnummer
OV-09

Onderwerp
Plattegrond, 9e verdieping

Projectnummer
G171005

Schaal
1:200

Datum
27.11.2019

Opdrachtgever
Stichting Querido Groningen

Formaat
A1

File
G171005 Groningen, Project Q/G171005_Project Q

Wijzigingen
Datum **Aard**

1232

project	**Project Q, Groningen**
kenmerk	**17153**
onderdeel	**9e verdieping**
tekening	**17153-BA-W-9**
betreft	**verdunningsfactor en opstelling zonnepanelen**
blad	**MV-2**
schaal	**1:200**
datum	**06-05-2020**

Bureau 1232 Postbus 1232 9701 BE Groningen T 050-7500057 E bureau@1232.nl www.1232.nl KvK 01139859