




Formaat: A1      Schaal: 1:200  
Datum: 25-07-2019      Getekend:       Projectnummer: 17159      Blad: BA-20

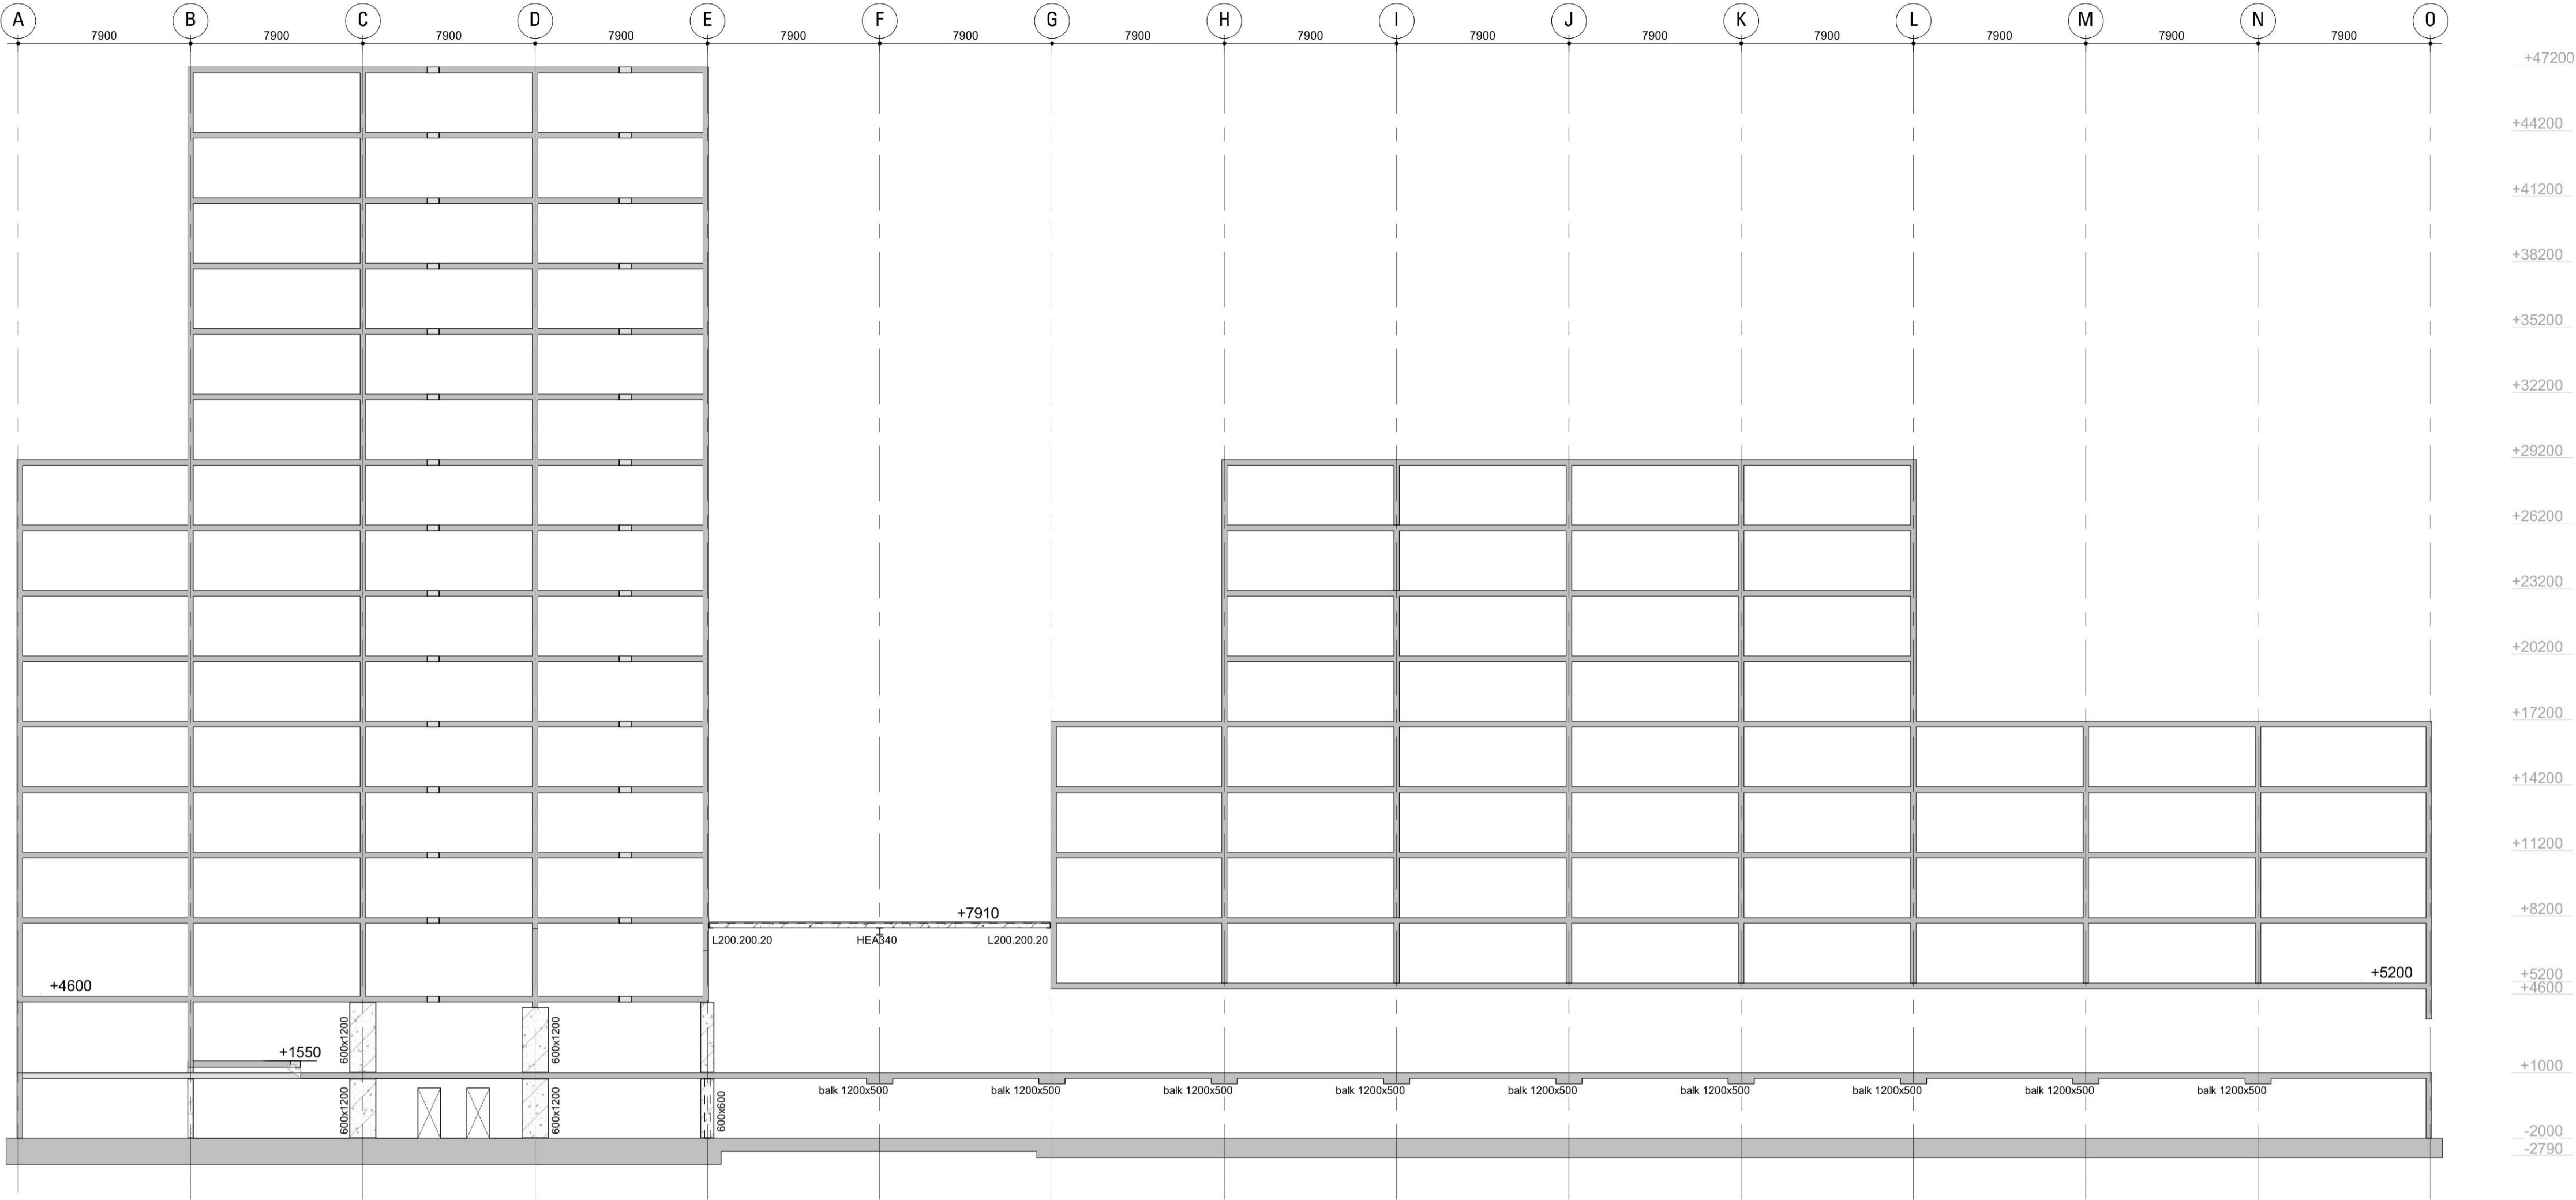

Aanzicht 2A

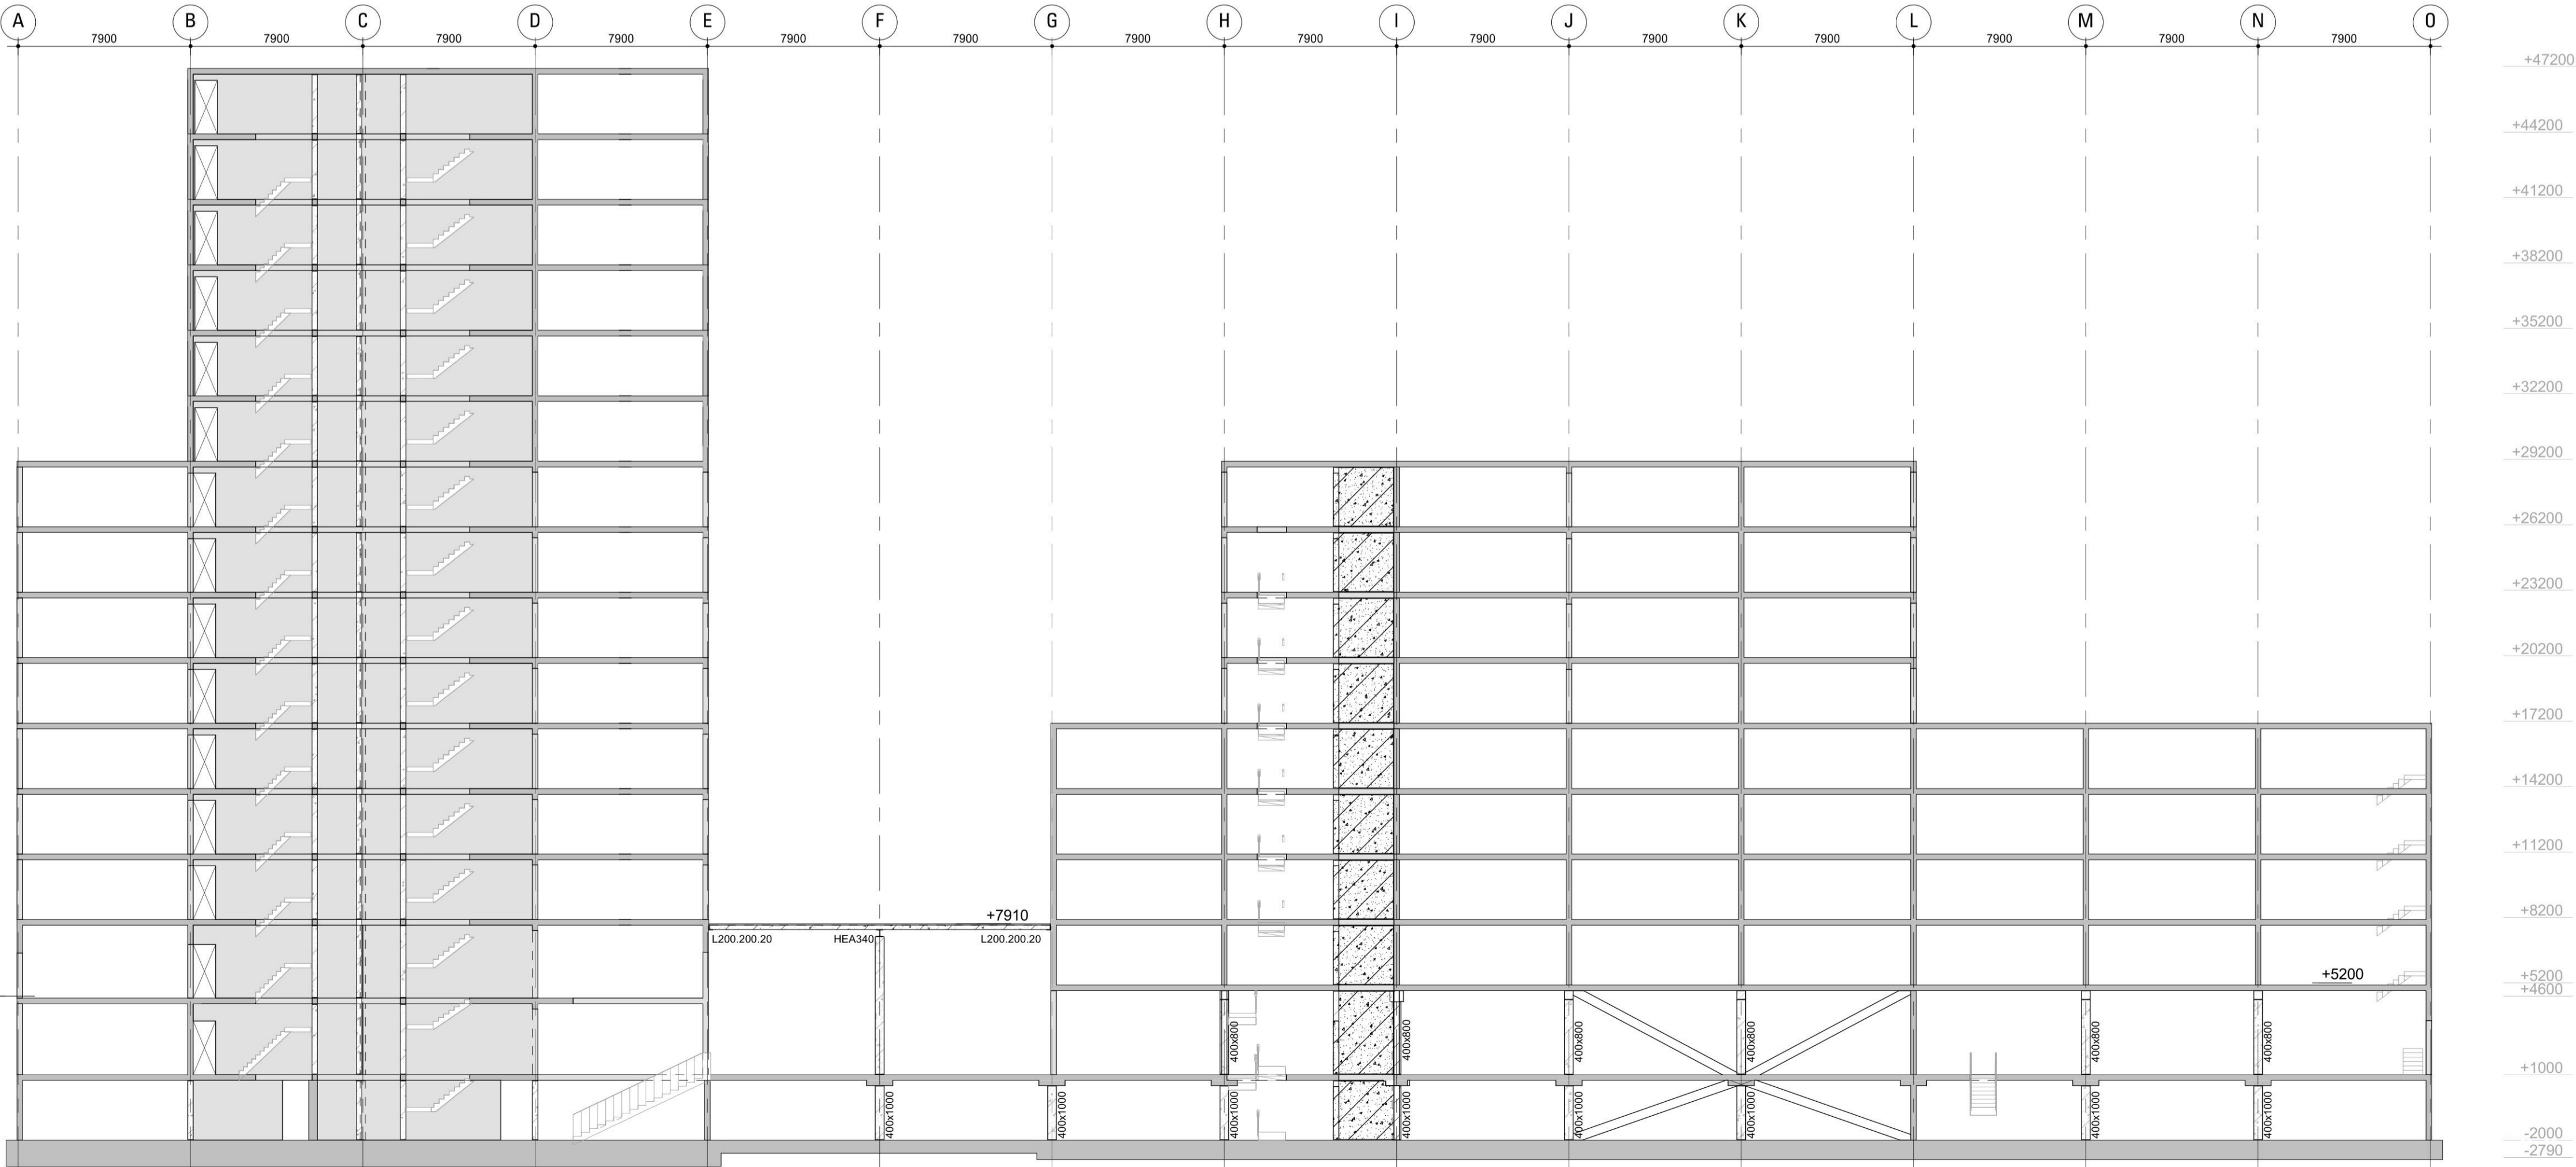

Aanzicht 3A

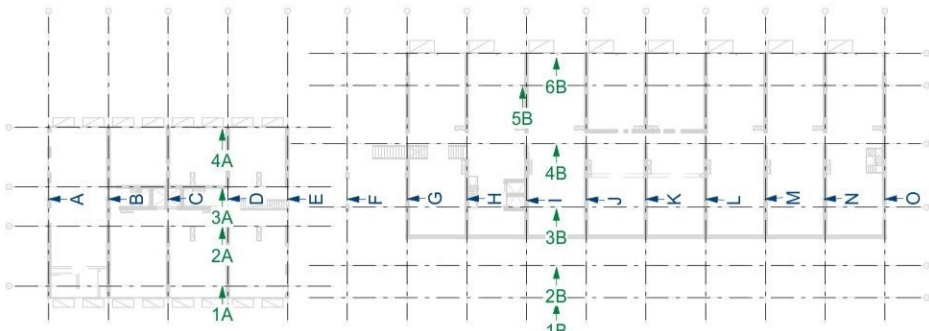


Overzicht wandaanzichten

Basistekening:	IFC Export tbw constructies_20190709v2.ifc	Datum:	09-07-2019	
Wijziging:	Omschrijving:	Datum:	Getekend:	Gezien:




Ingenieursbureau Dijkhuis bv  
Leonard Springerlaan 29  
Postbus 70155  
9704 AD Groningen  
www.dijkhuis-ingenieurs.nl


Project: Project Q te Groningen  
Locatie: Van Ketwich Verschuurlaan  
Opdrachtgever: Stichting de Vondel te Groningen  
Architect: De Zwarte Hond Architecten te Groningen  
Onderdeel: Aanzicht as-2A en 3A  
Fase: Bouwaanvraag (werkboek 16)

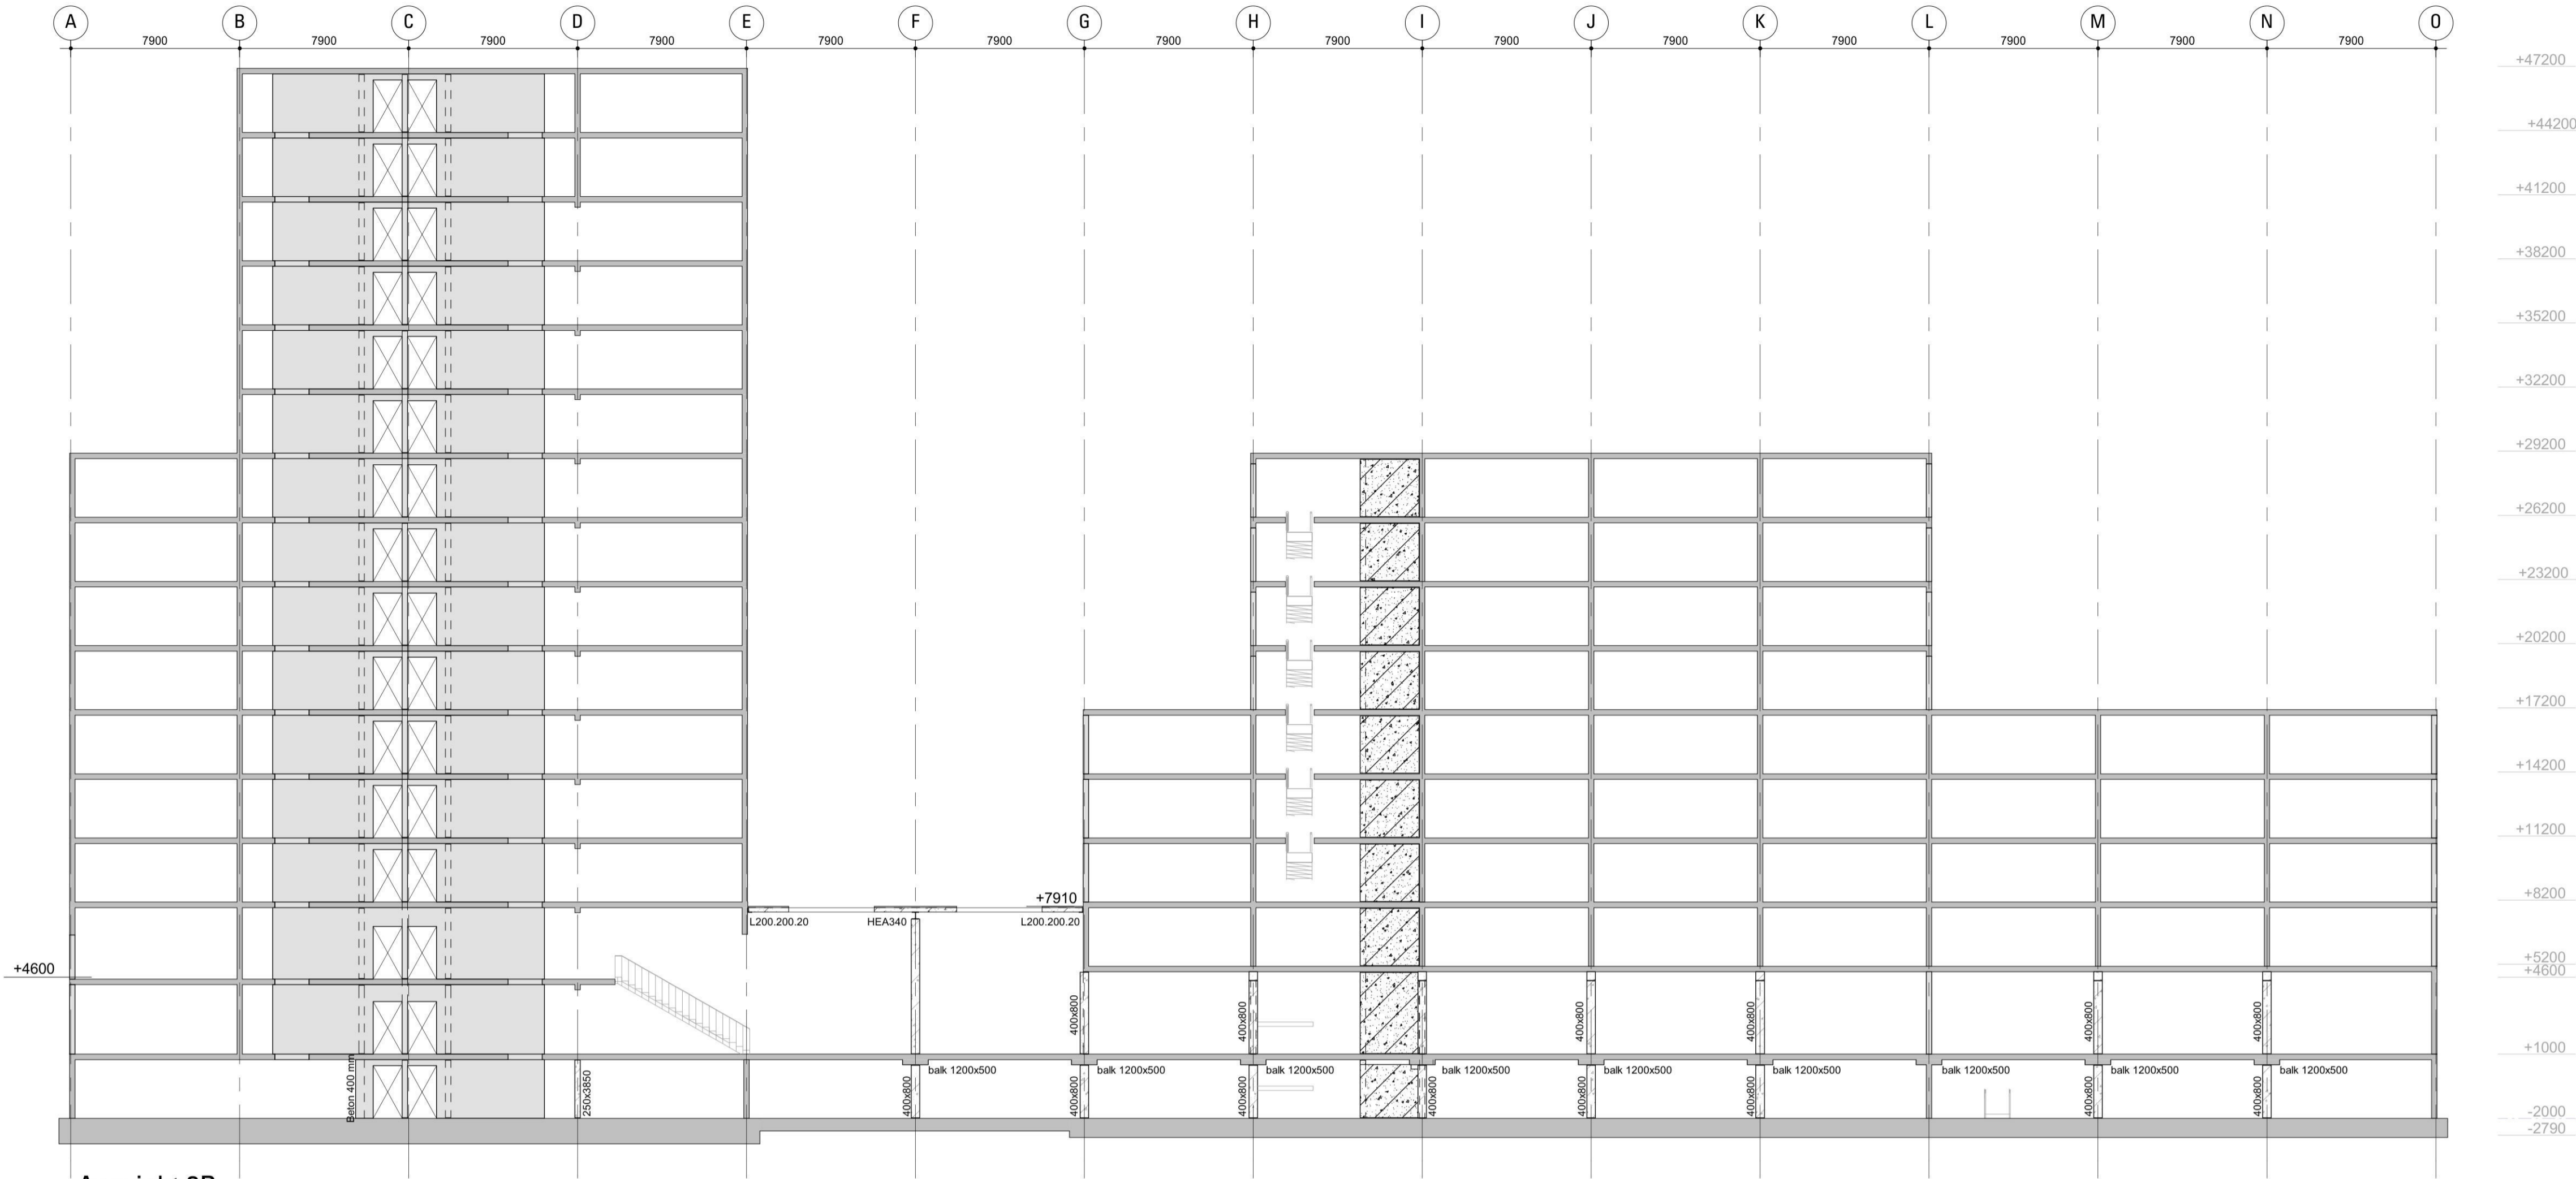

Aanzicht 3B

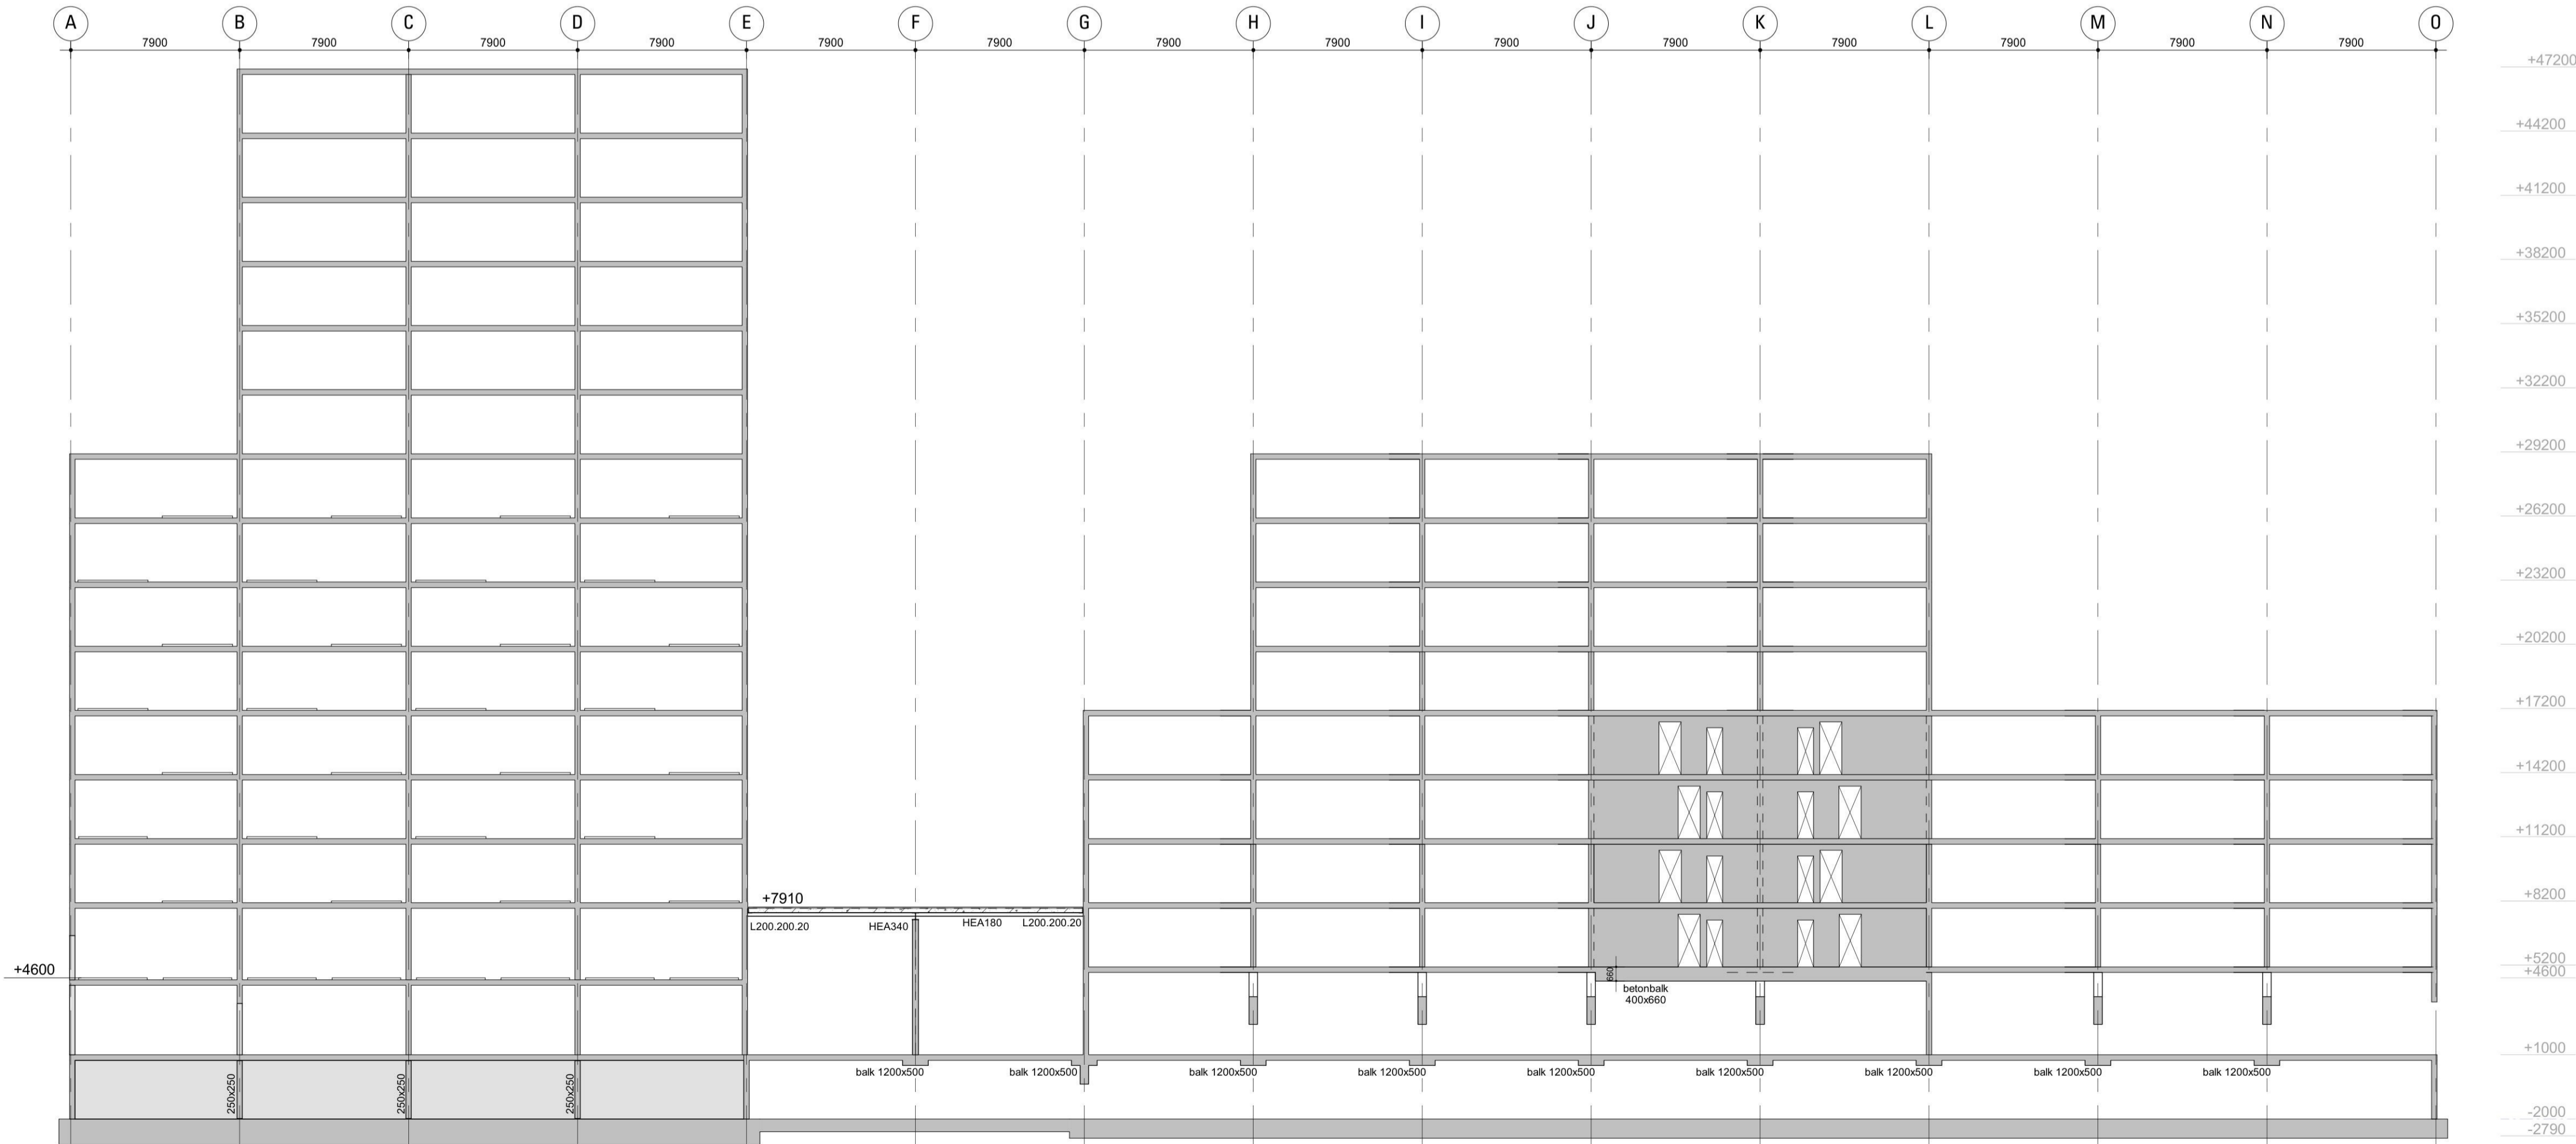

Aanzicht 4A

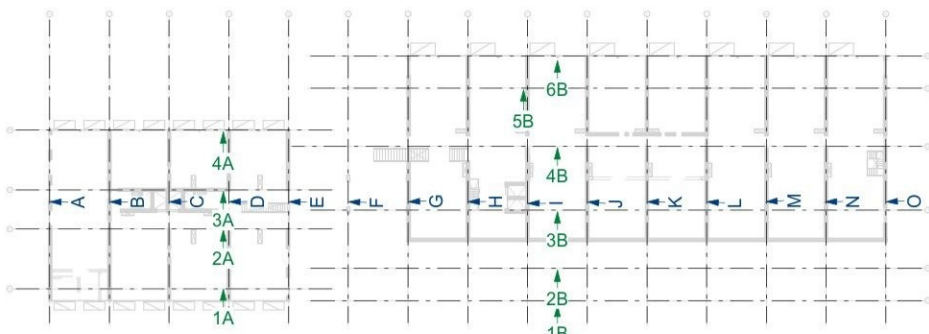



Overzicht wandaanzichten

Basistekening:	IFC Export tbv constructies_20190709v2.ifc			Datum:	09-07-2019
Wijziging:	Omschrijving:	Datum:	Getekend:	Gezien:	




Ingenieursbureau Dijkhuis bv  
Leonard Springerlaan 29  
Postbus 70155  
9704 AD Groningen  
www.dijkhuis-ingenieurs.nl

Project: Project Q te Groningen  
Locatie: Van Ketwich Verschuurlaan  
Opdrachtgever: Stichting de Vondel te Groningen  
Architect: De Zwarte Hond Architecten te Groningen  
Onderdeel: Aanzicht as-3B en 4A  
Fase: Bouwaanvraag (werkboek 16)

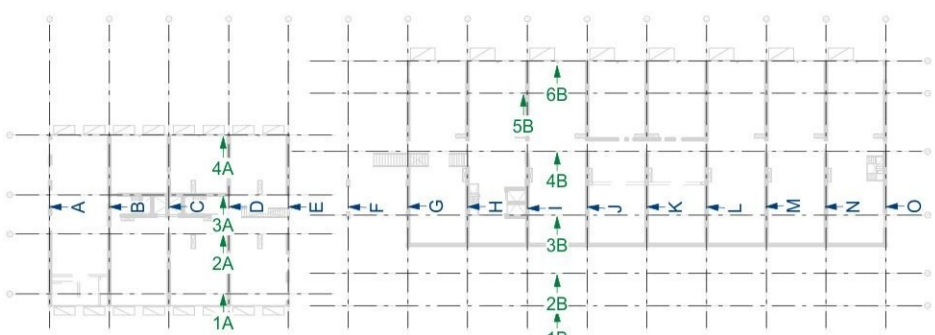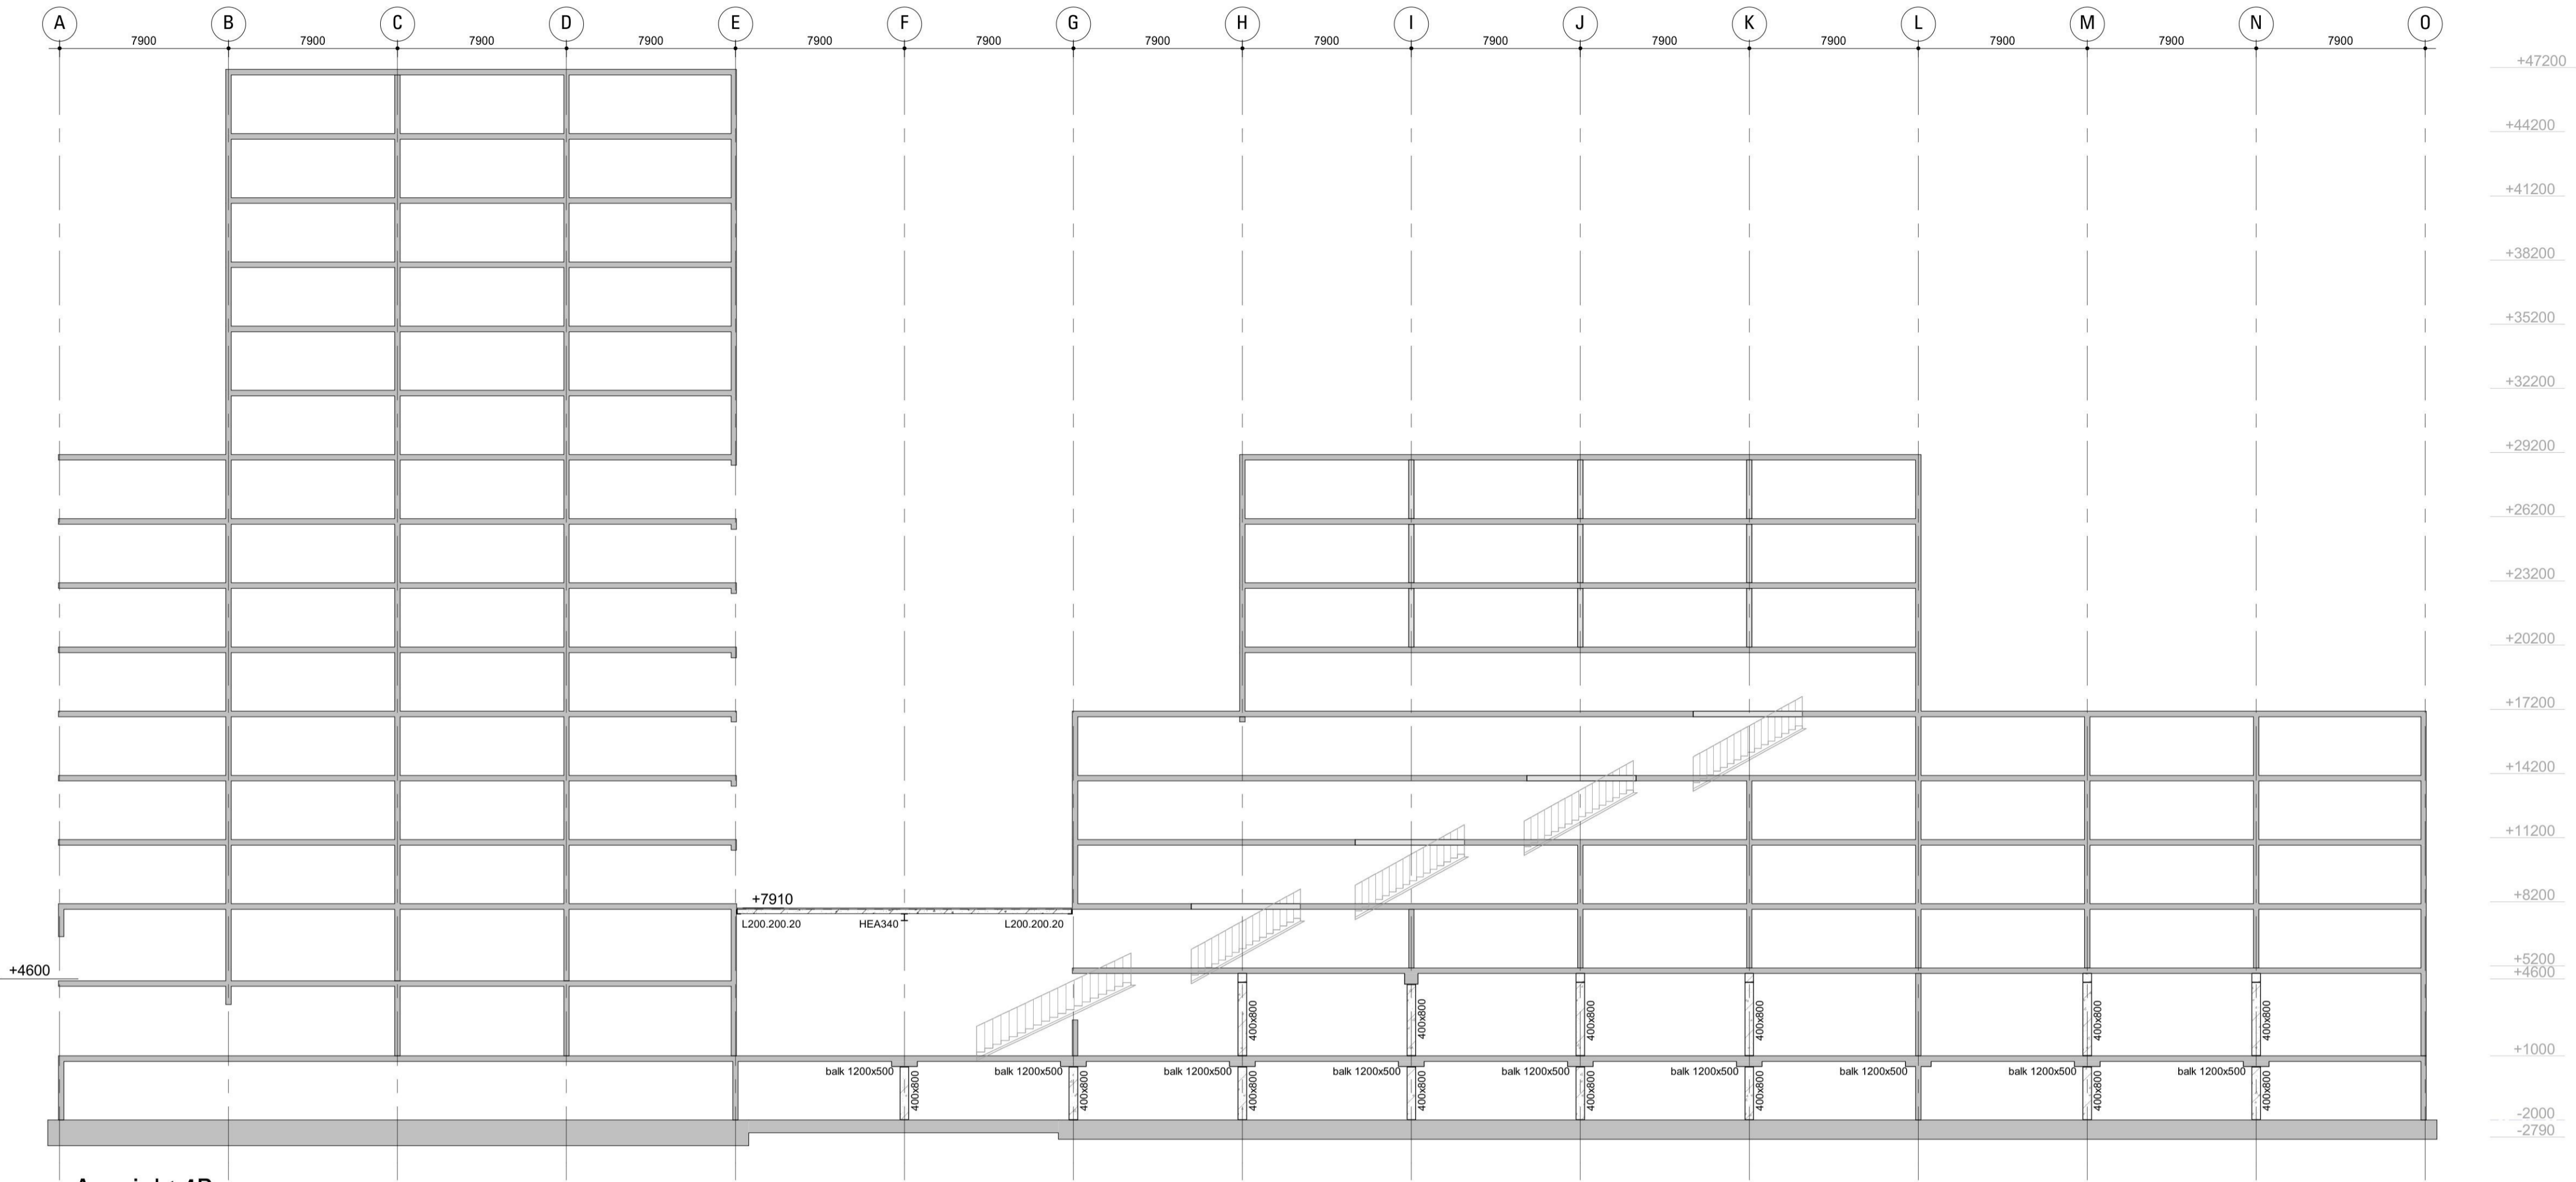

Overzicht wandaanzichten

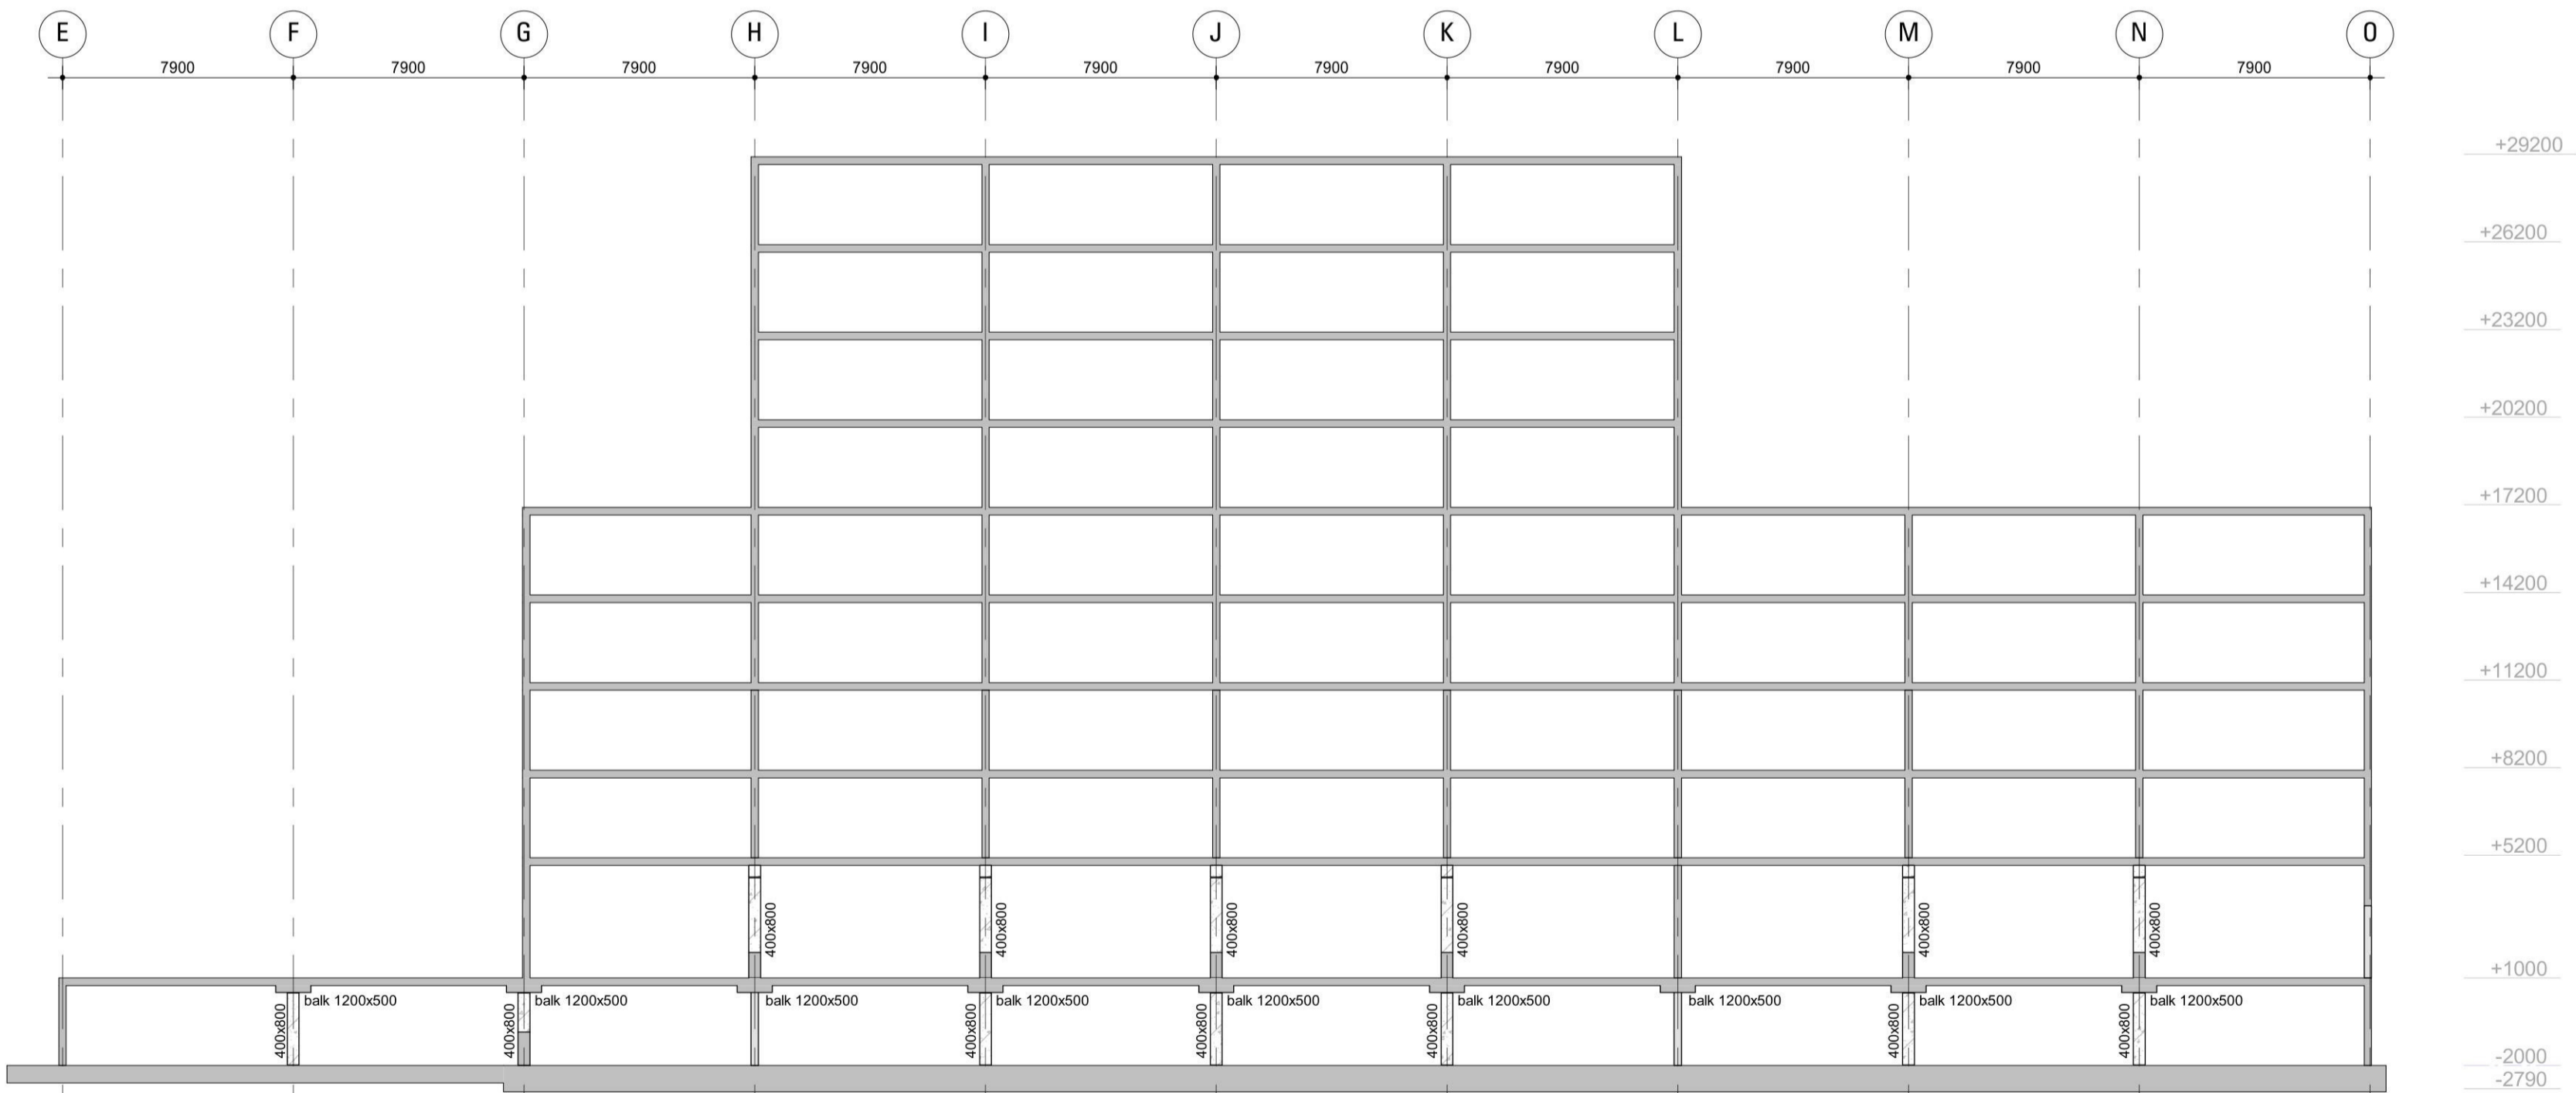

Basistekening:	IFC Export tbv constructies_20190709v2.ifc			Datum:	09-07-2019
Wijziging:	Omschrijving:	Datum:	Getekend:	Gezien:	




Ingenieursbureau Dijkhuis bv  
Leonard Springerlaan 29  
Postbus 70155  
9704 AD Groningen  
www.dijkhuis-ingenieurs.nl


Project: Project Q te Groningen  
Locatie: Van Ketwich Verschuurlaan  
Opdrachtgever: Stichting de Vondel te Groningen  
Architect: De Zwarte Hond Architecten te Groningen  
Onderdeel: Aanzicht as-4B en 5B  
Fase: Bouwaanvraag (werkboek 16)




Formaat: A1      Schaal: 1:200  
Datum: 25-07-2019      Getekend:       Projectnummer: 17159      Blad: BA-24

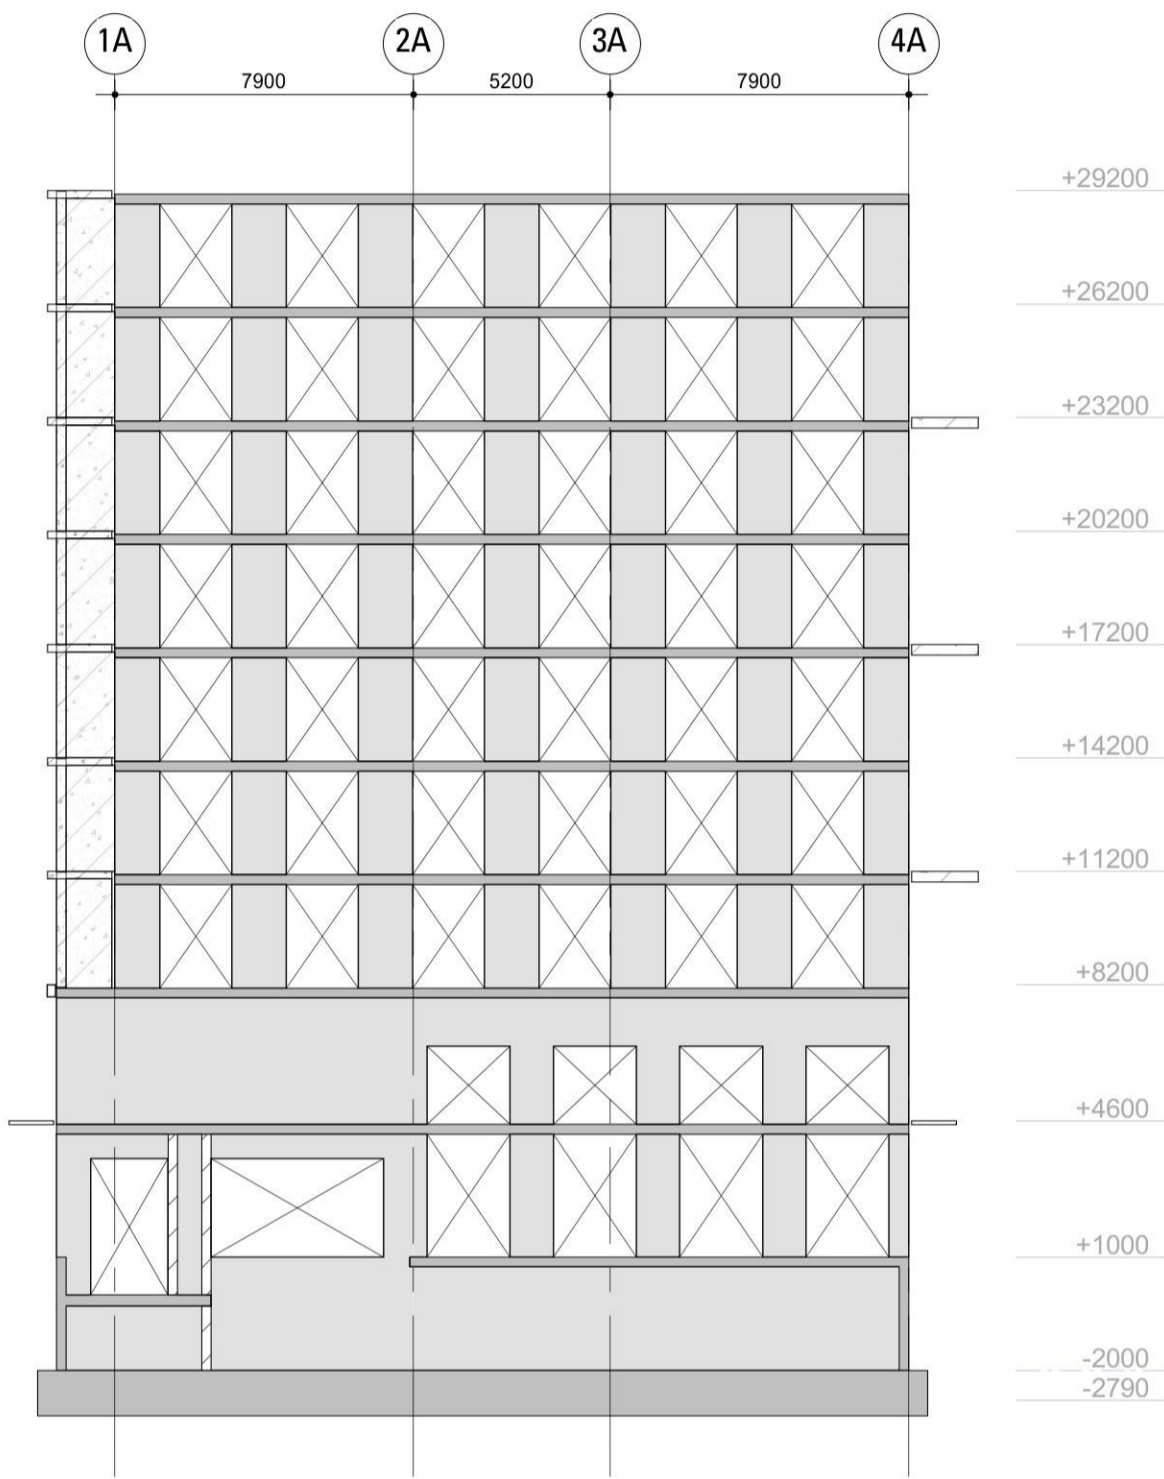


Aanzicht A

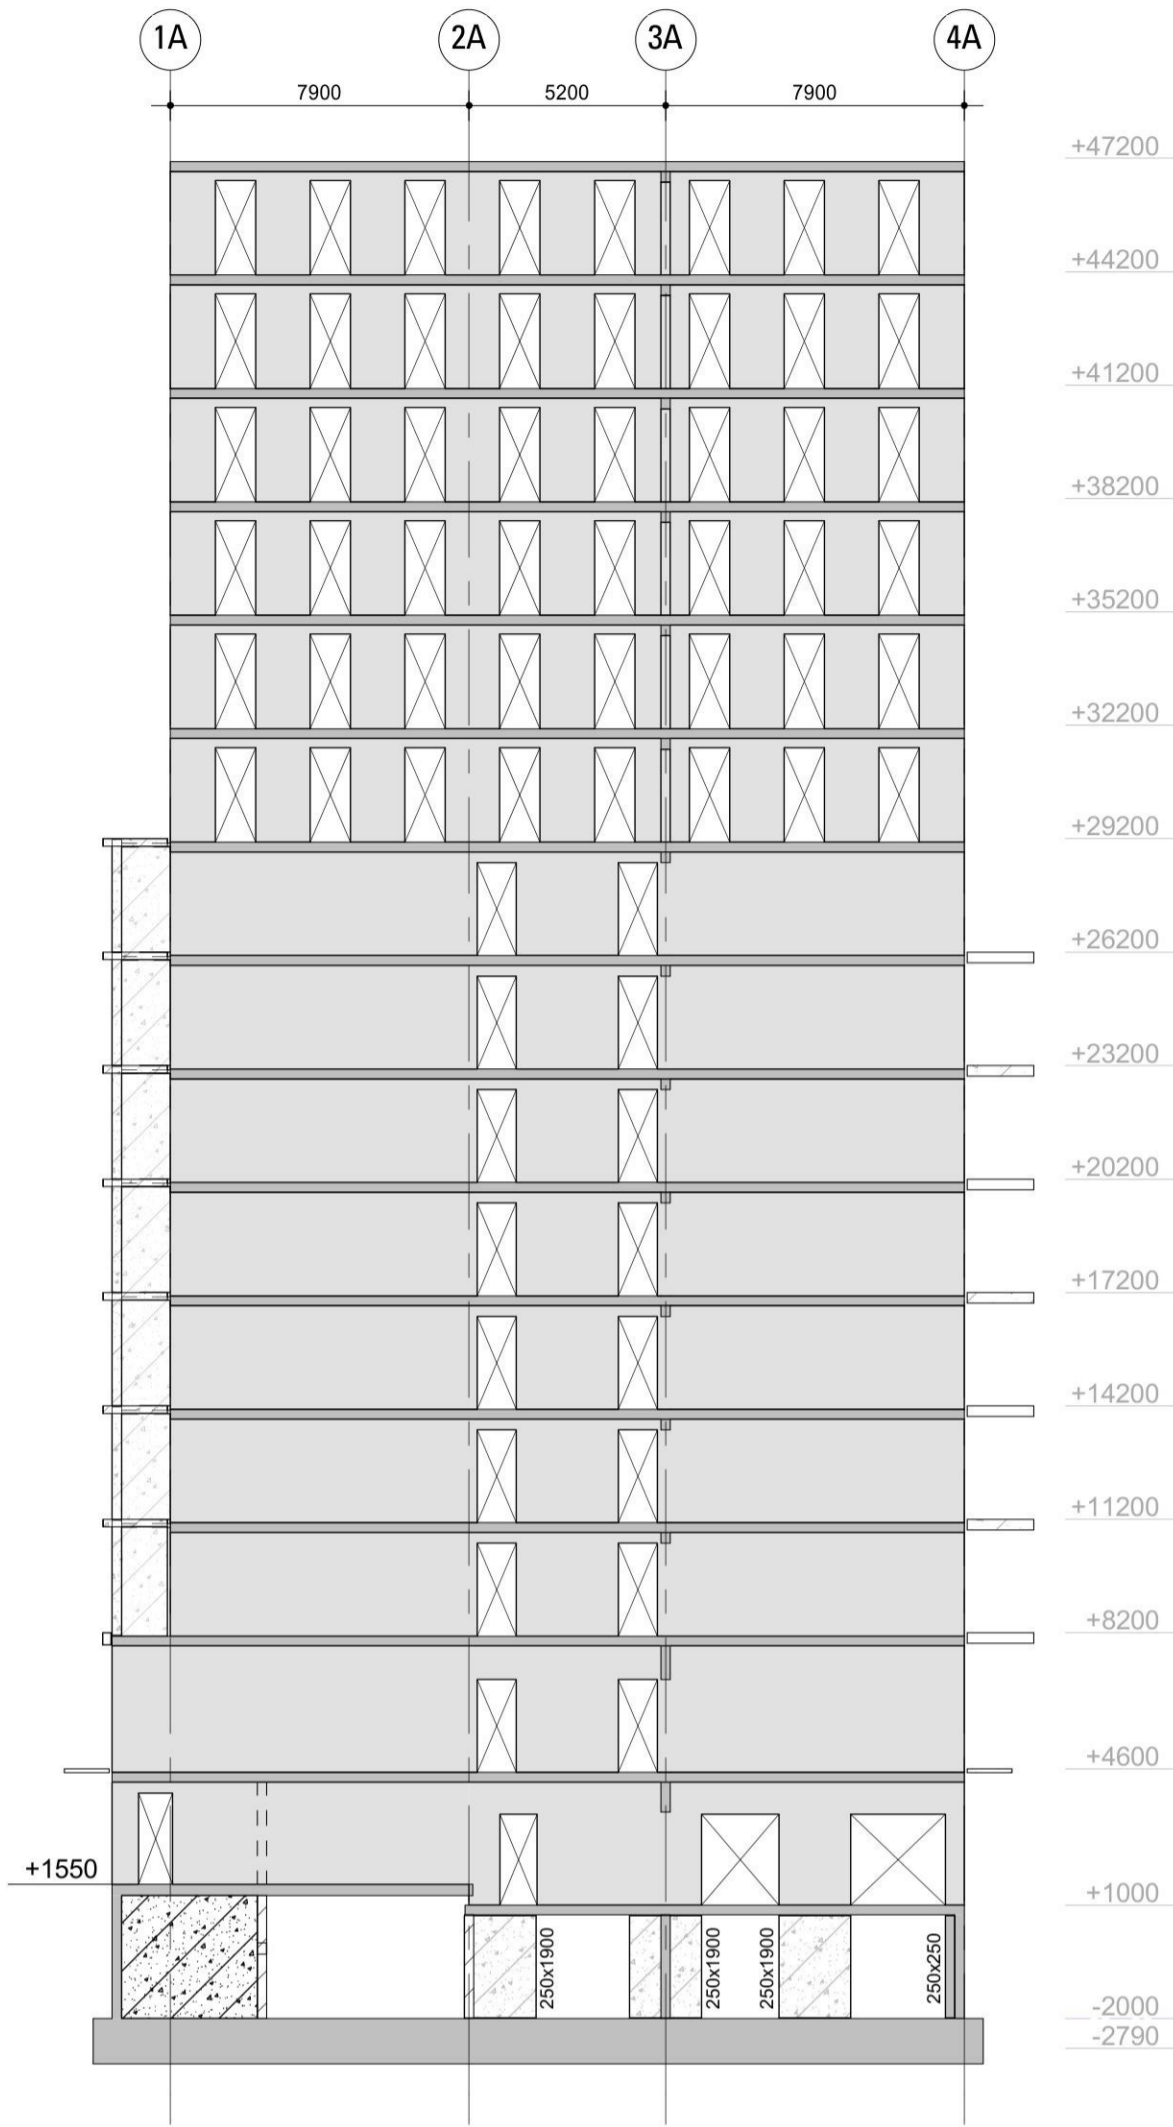


Aanzicht B

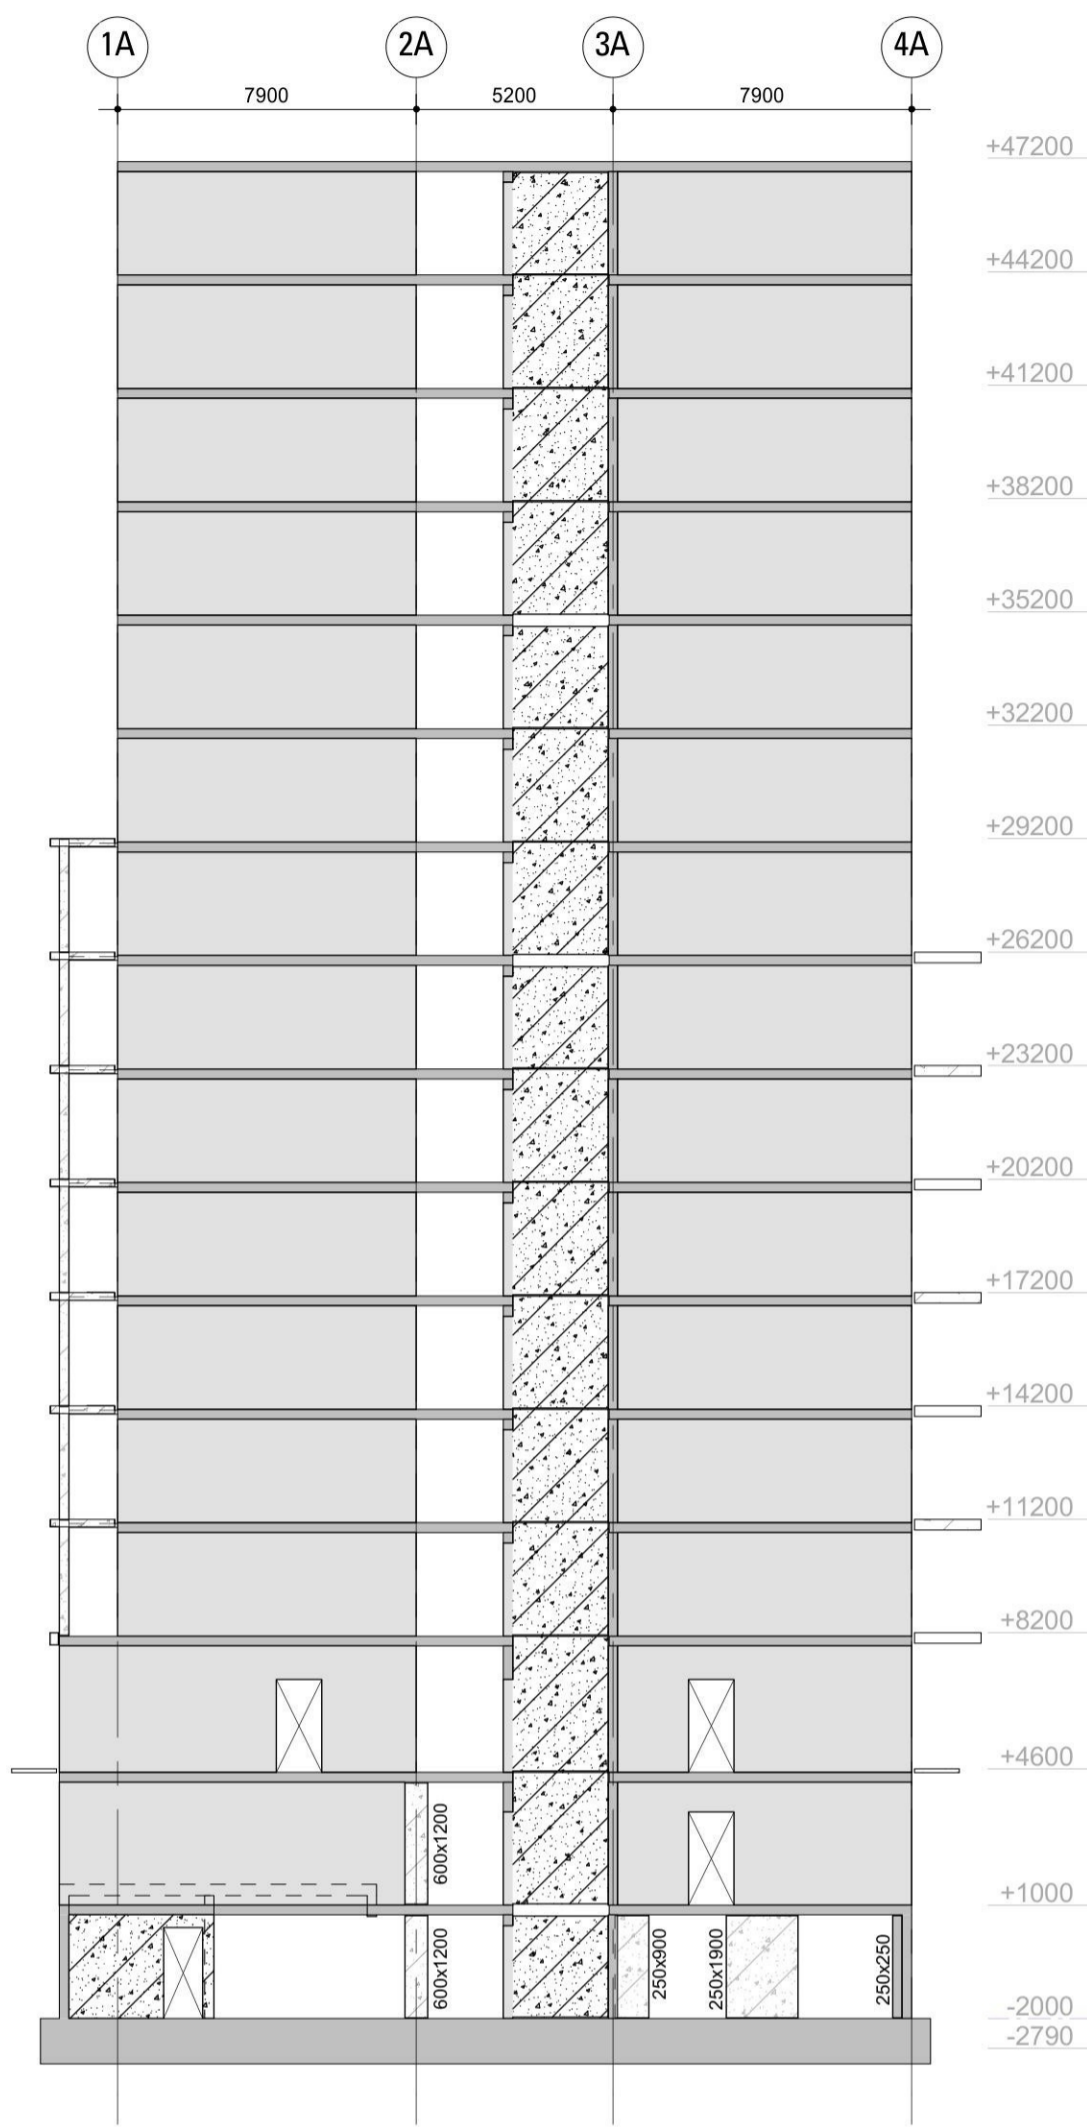

Aanzicht C

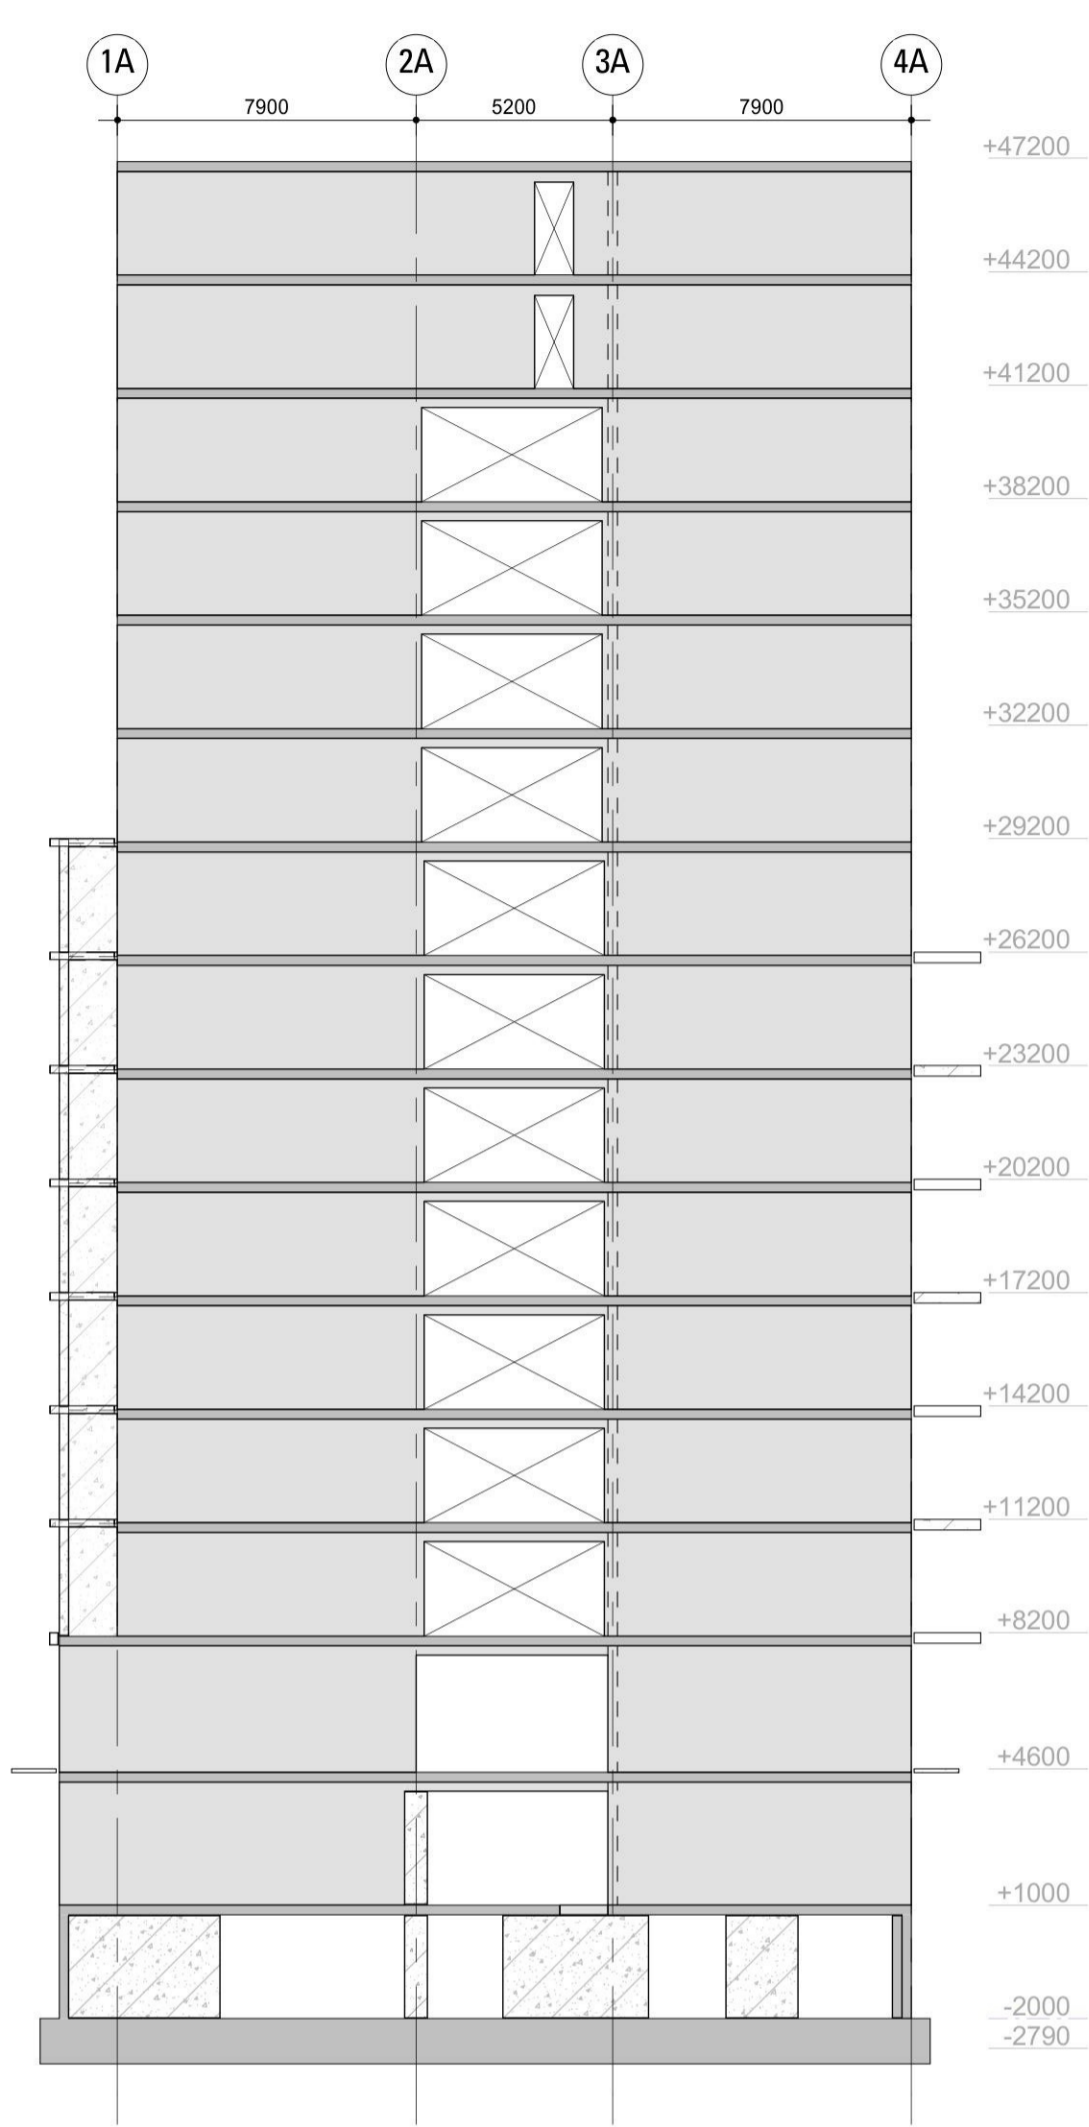

Aanzicht D

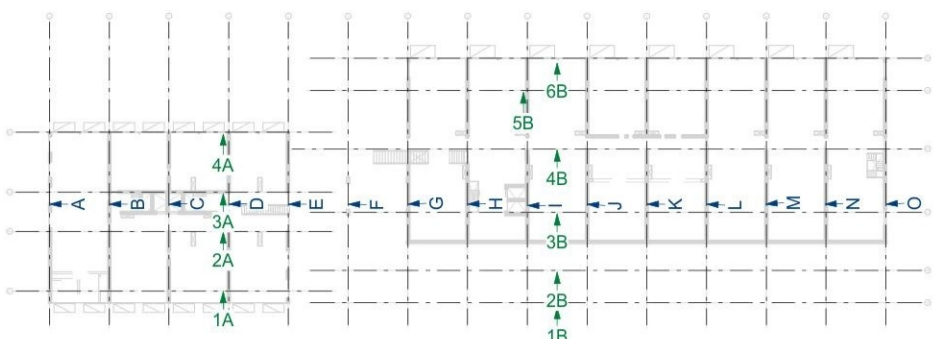


Overzicht wandaanzichten

Basistekening:	IFC Export tbv constructies_20190709v2.ifc	Datum:	09-07-2019
Wijziging:	Omschrijving:	Datum:	Getekend: Gezien:




Ingenieursbureau Dijkhuis bv  
Leonard Springerlaan 29  
Postbus 70155  
9704 AD Groningen  
www.dijkhuis-ingenieurs.nl


Project: Project Q te Groningen  
Locatie: Van Ketwich Verschuurlaan  
Opdrachtgever: Stichting de Vondel te Groningen  
Architect: De Zwarte Hond Architecten te Groningen  
Onderdeel: Aanzicht as-A, B, C en D  
Fase: Bouwaanvraag (werkboek 16)

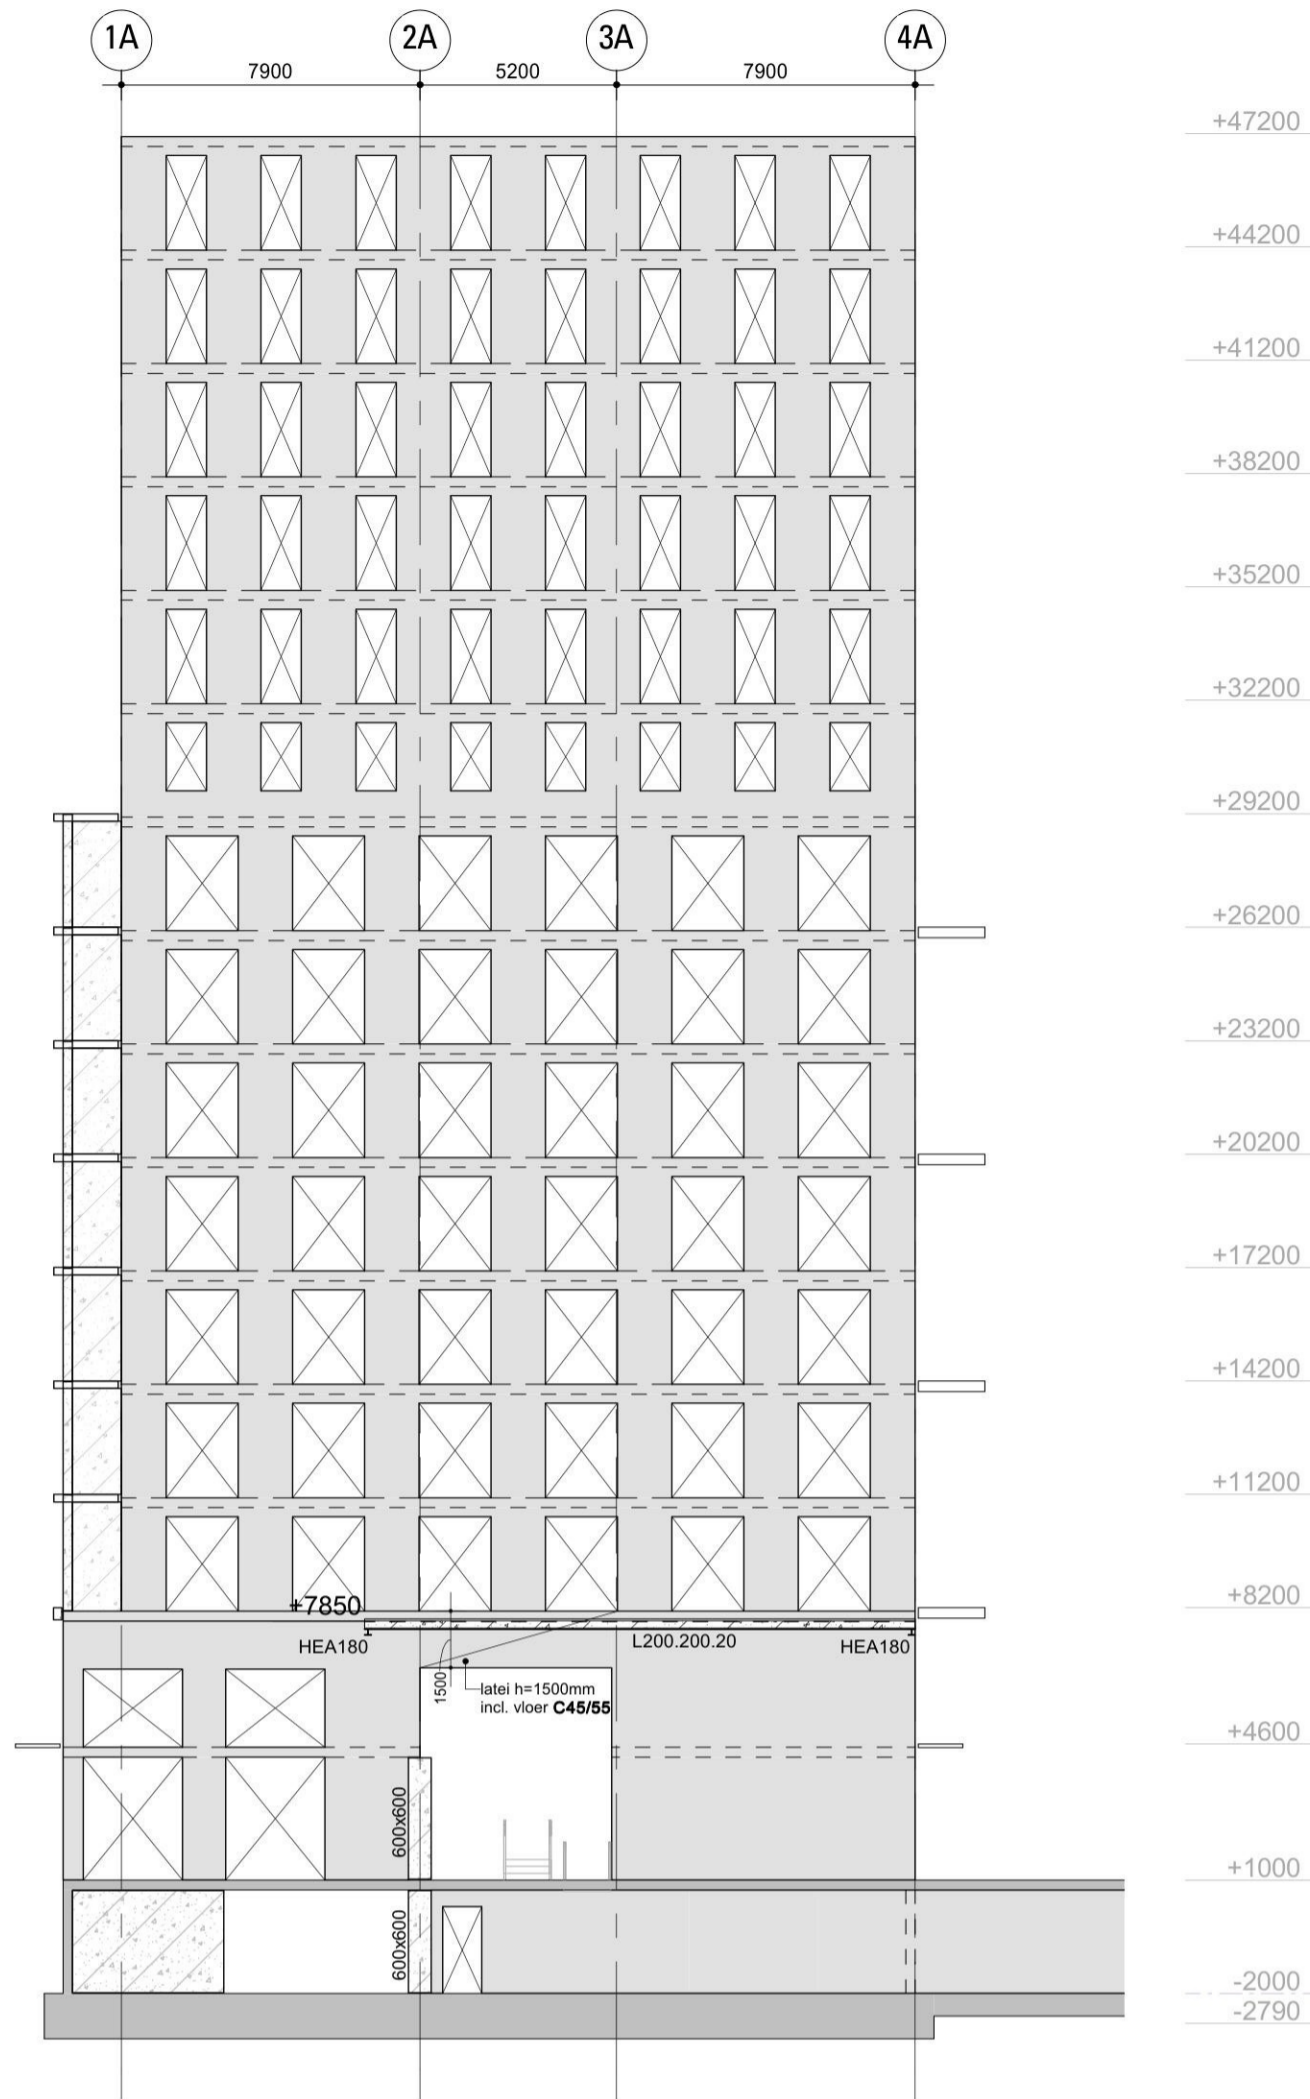


Aanzicht E

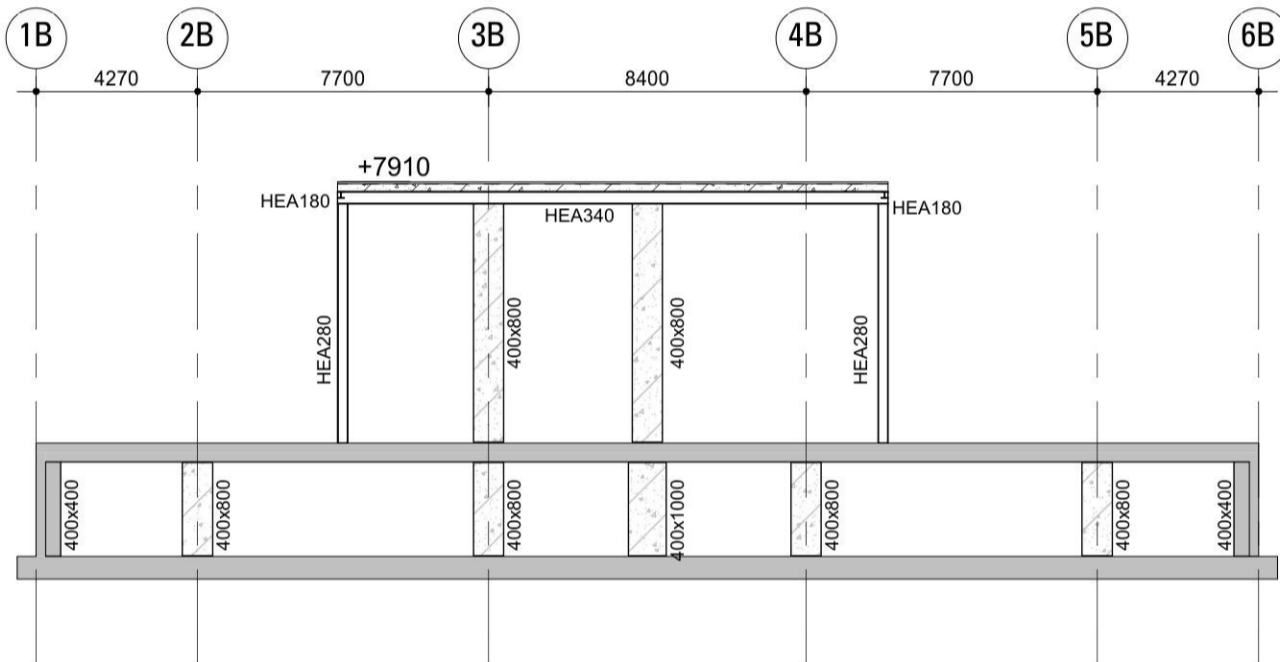


Aanzicht F

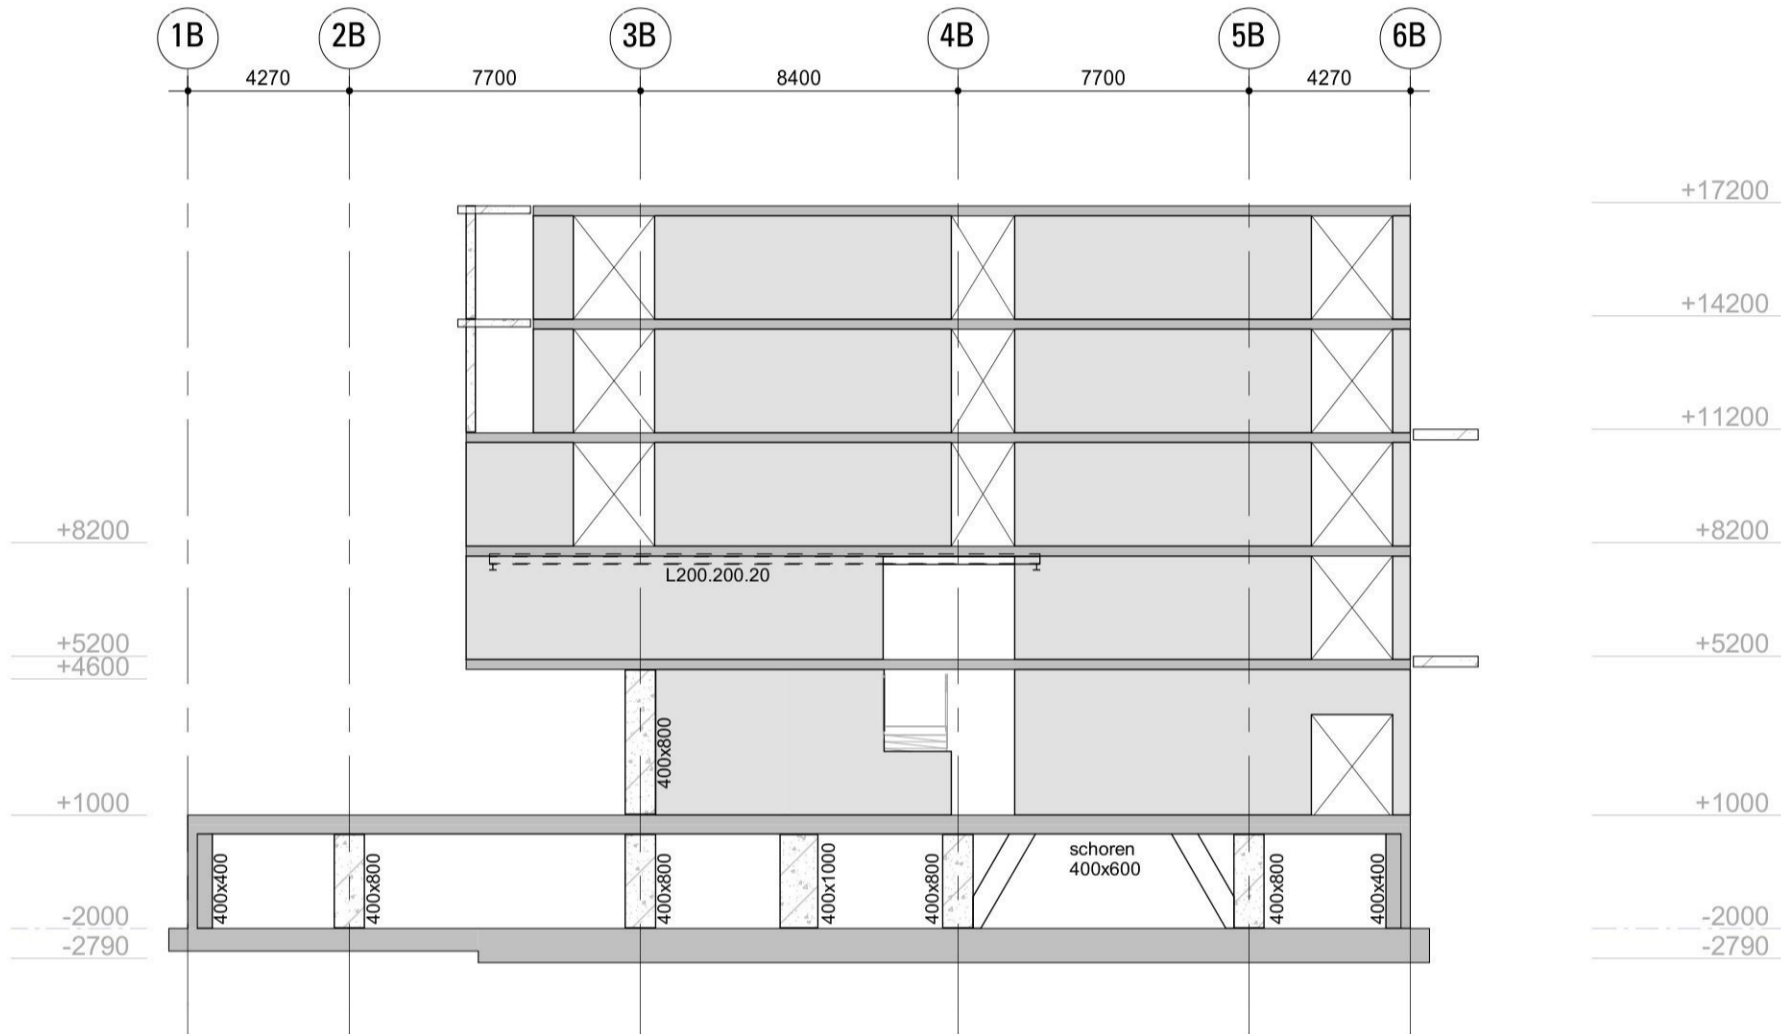


Aanzicht G

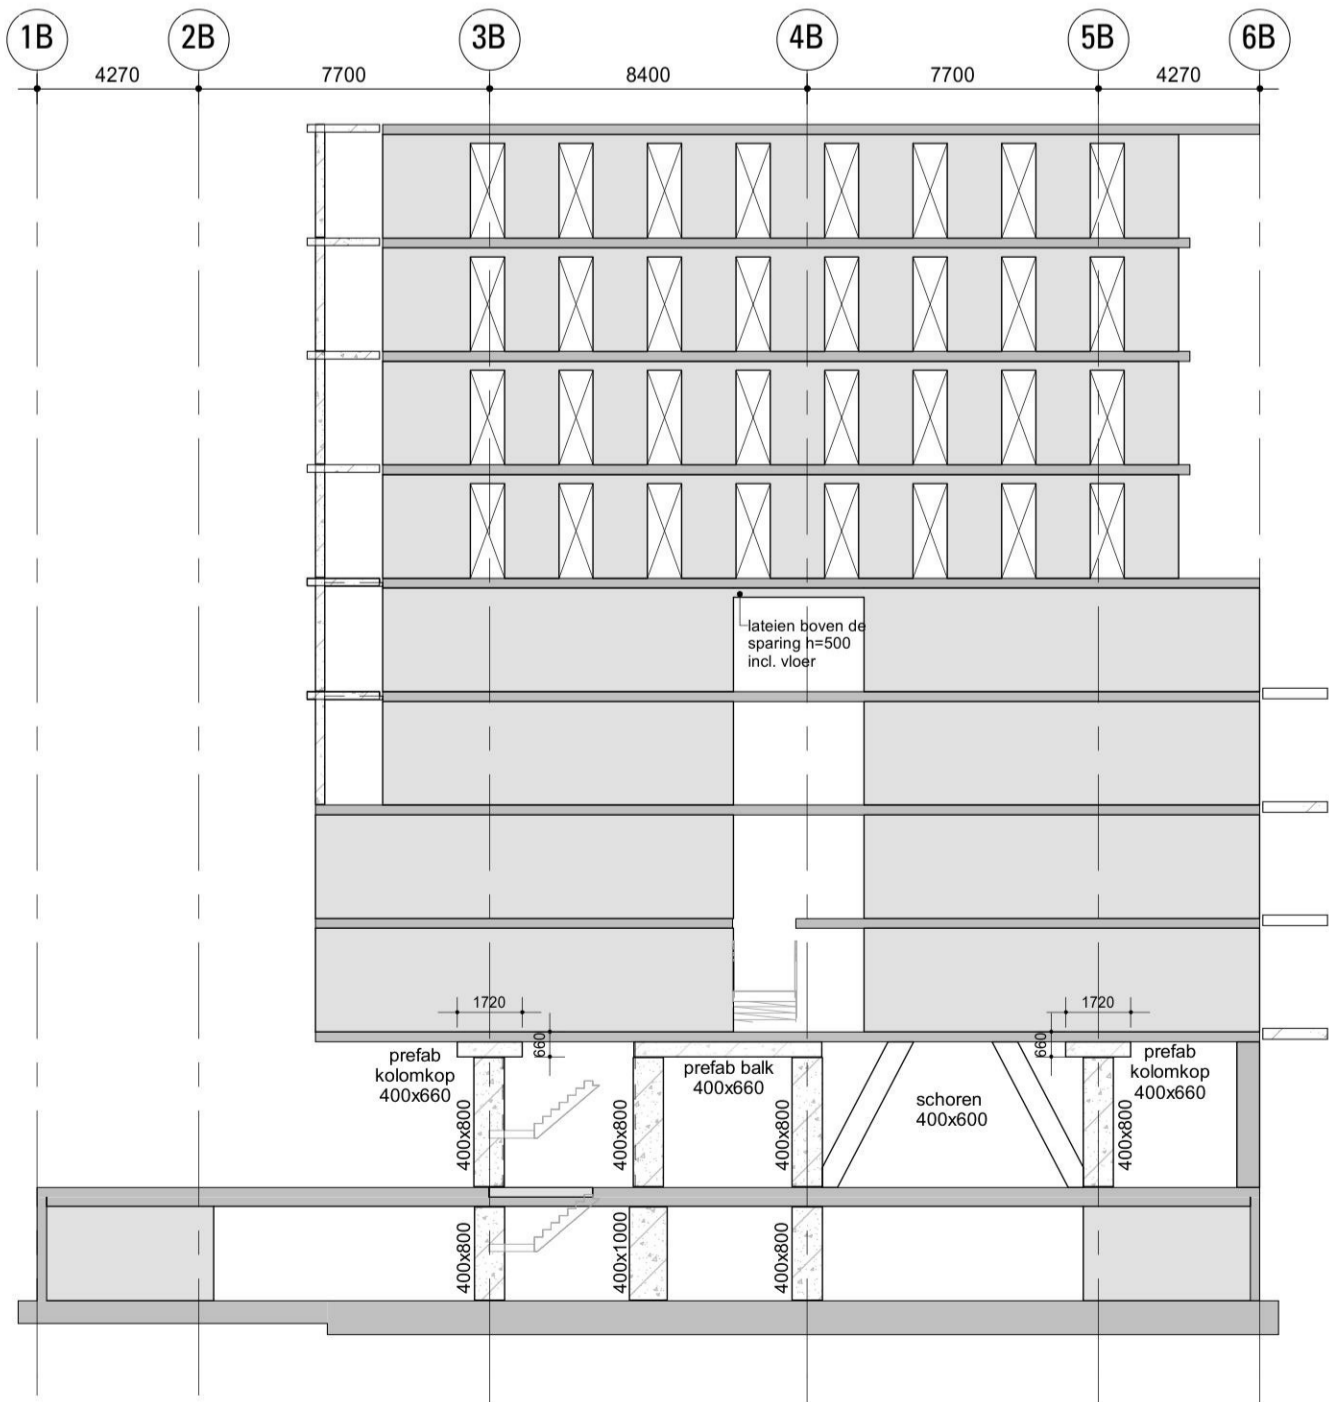


Aanzicht H

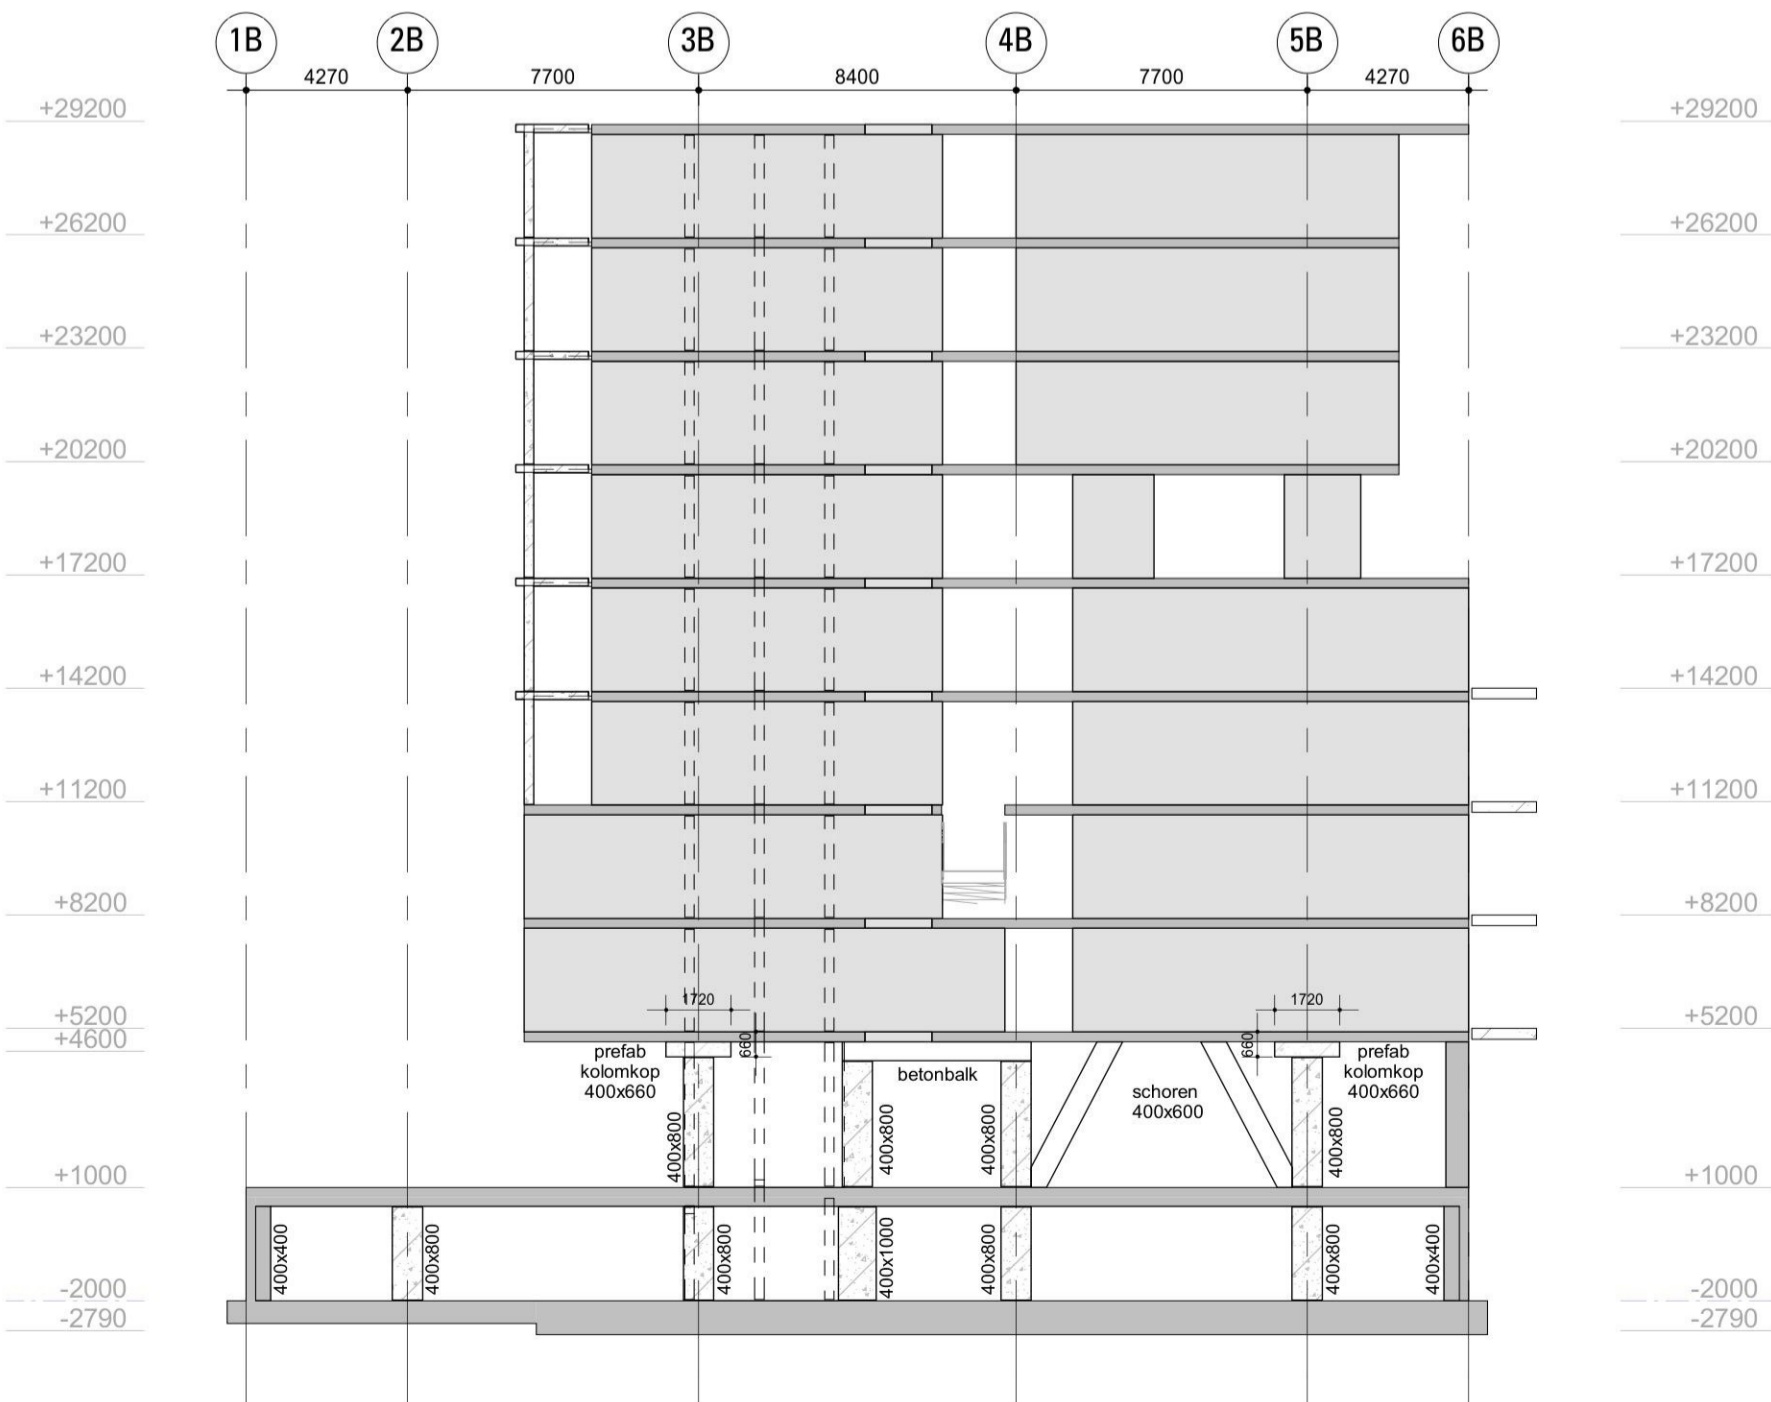


Aanzicht I

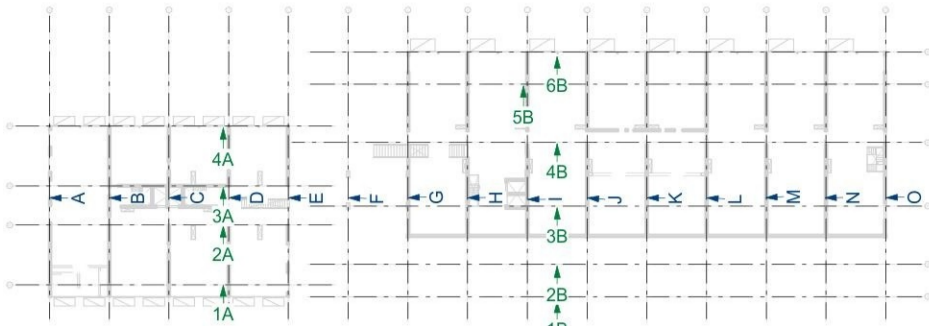


Overzicht wandaanzichten

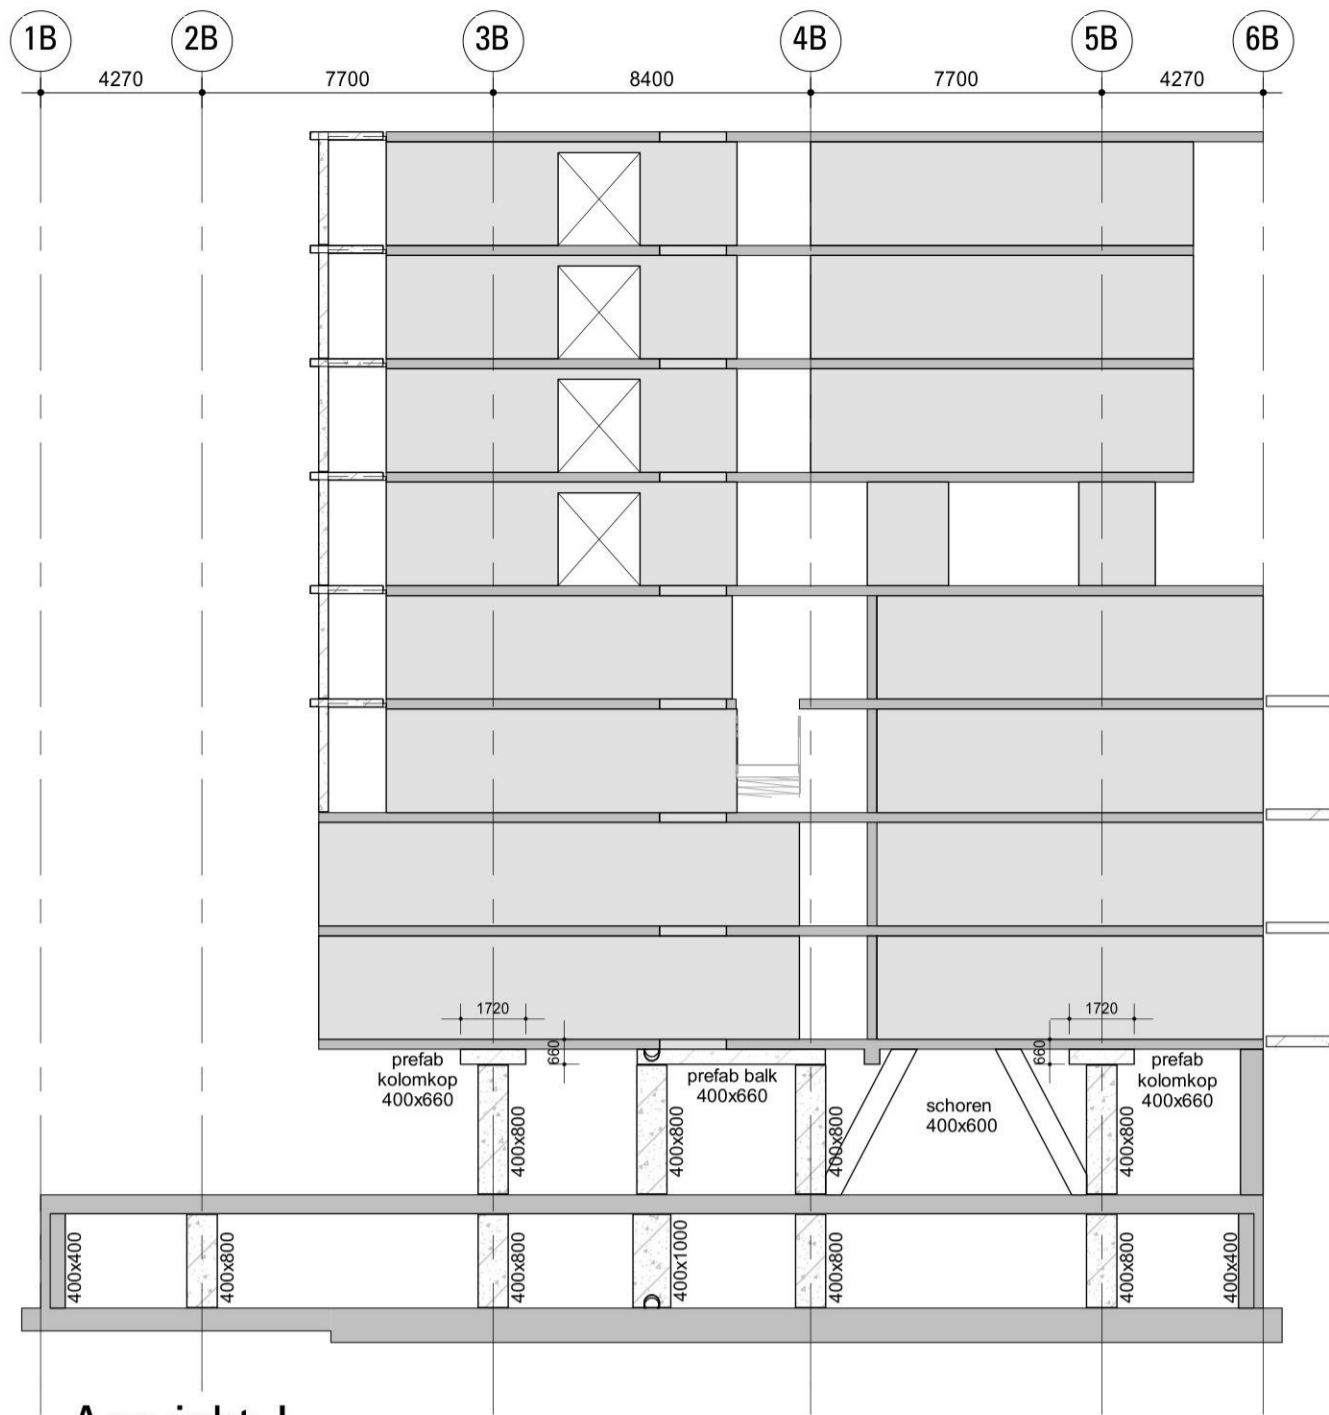


Aanzicht J

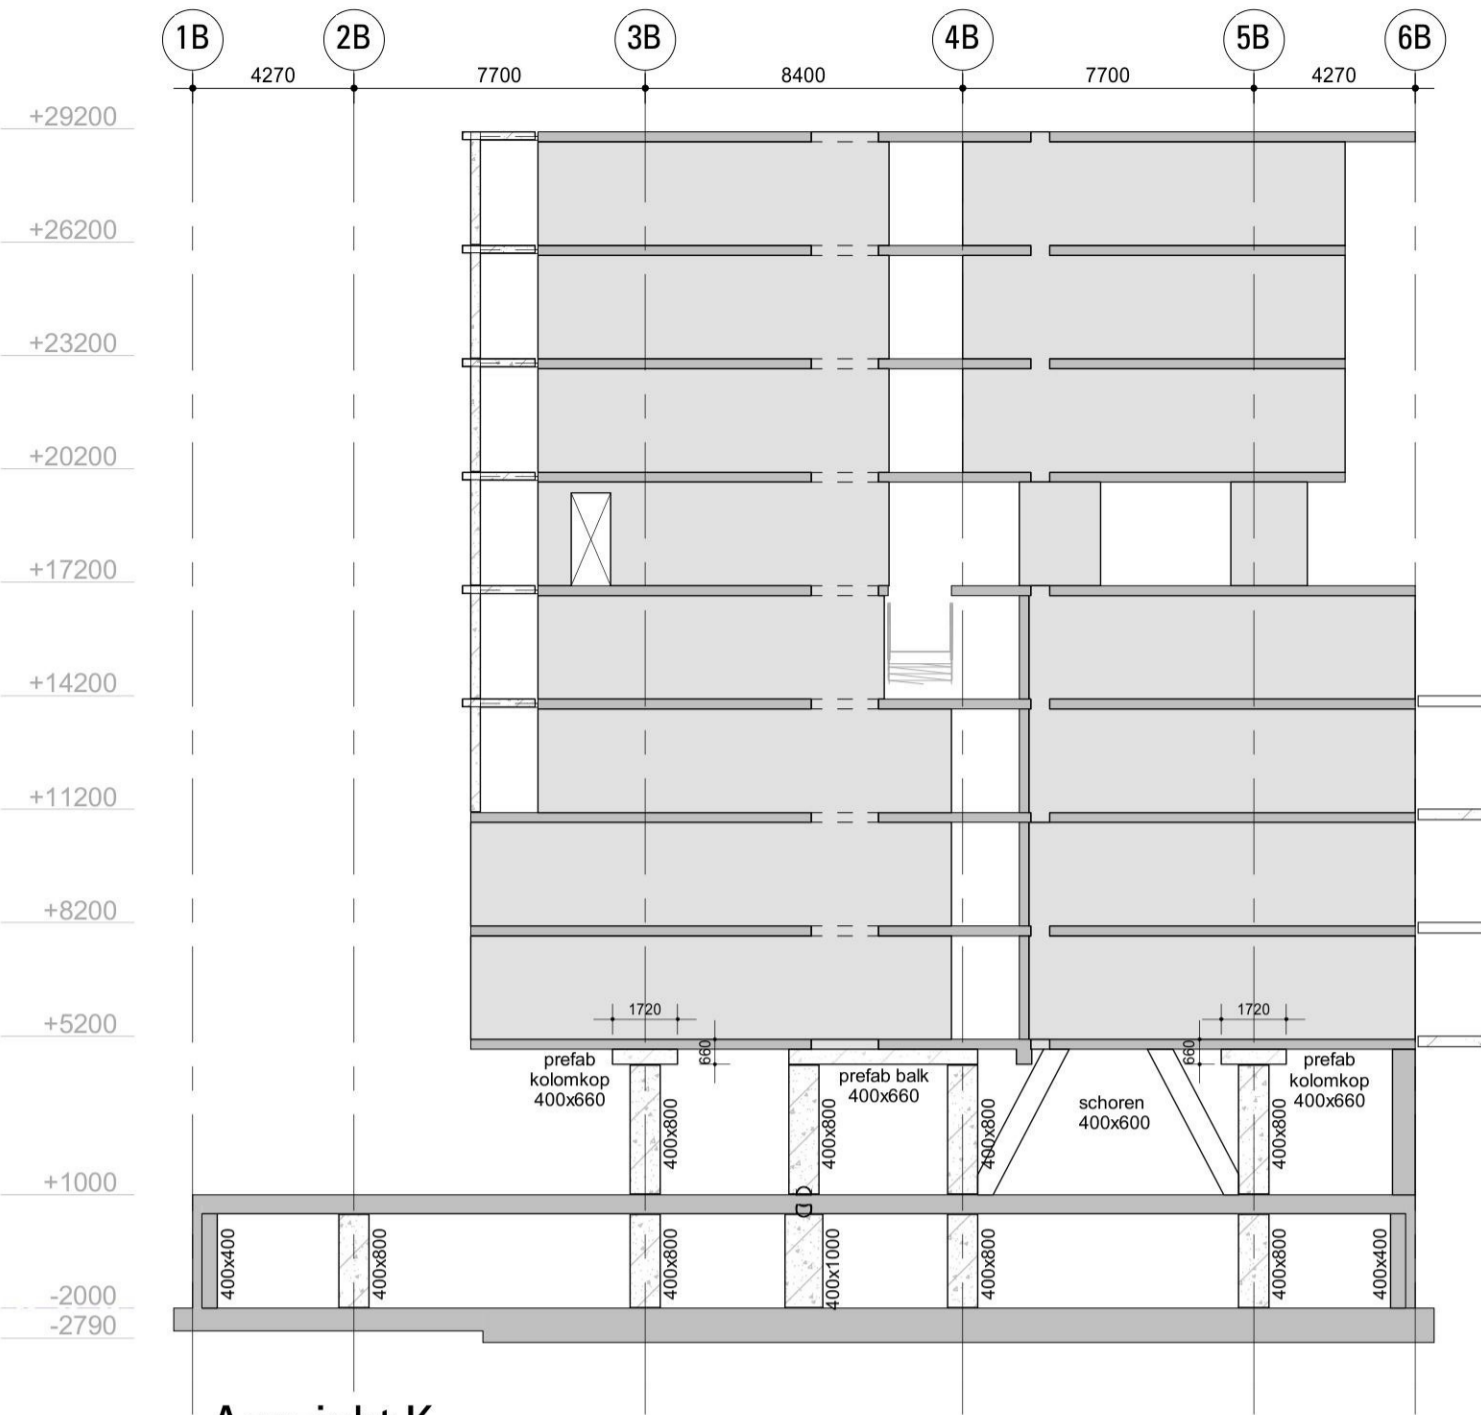


Aanzicht K

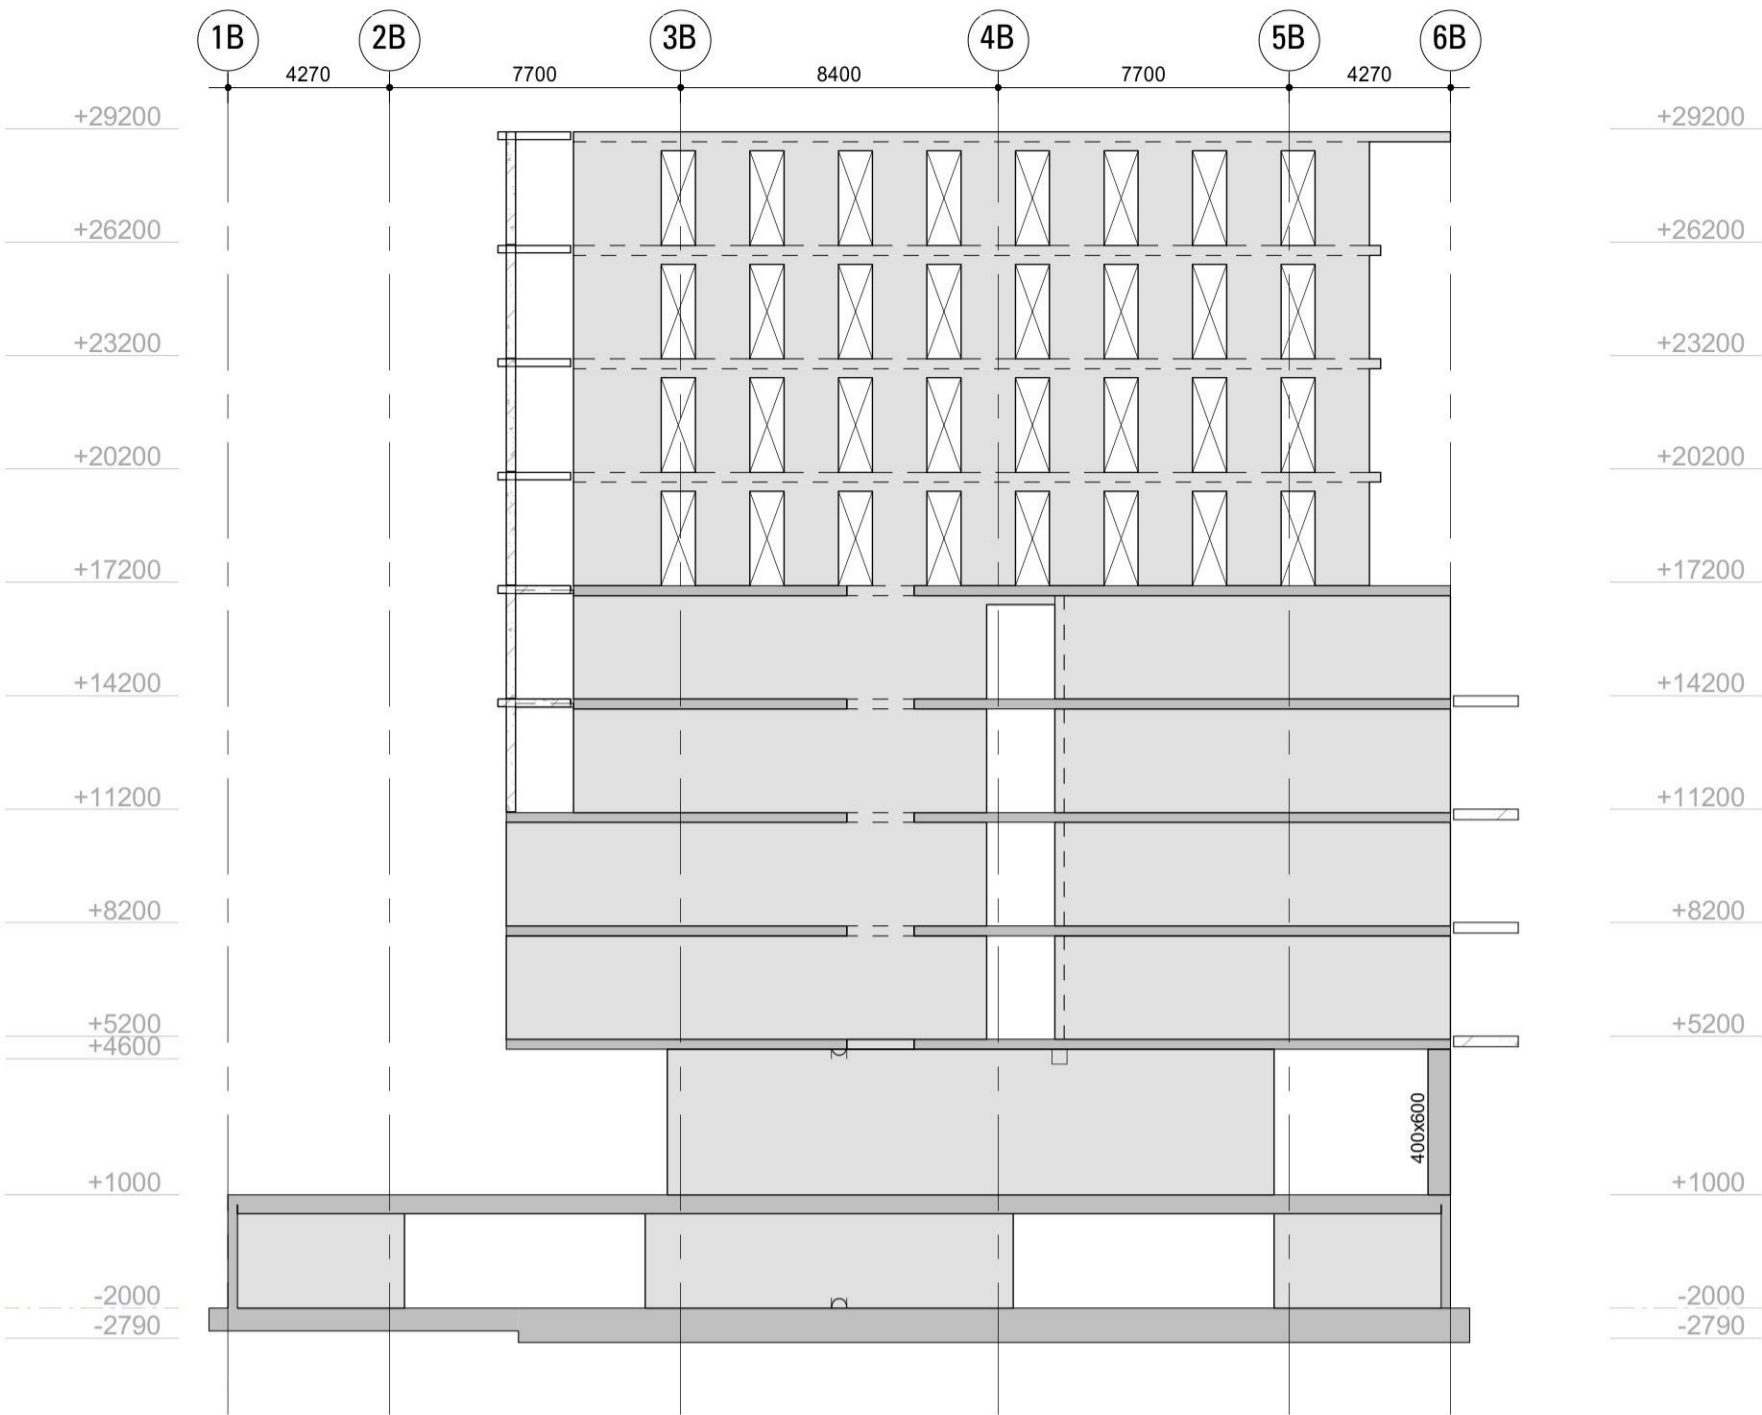


Aanzicht L

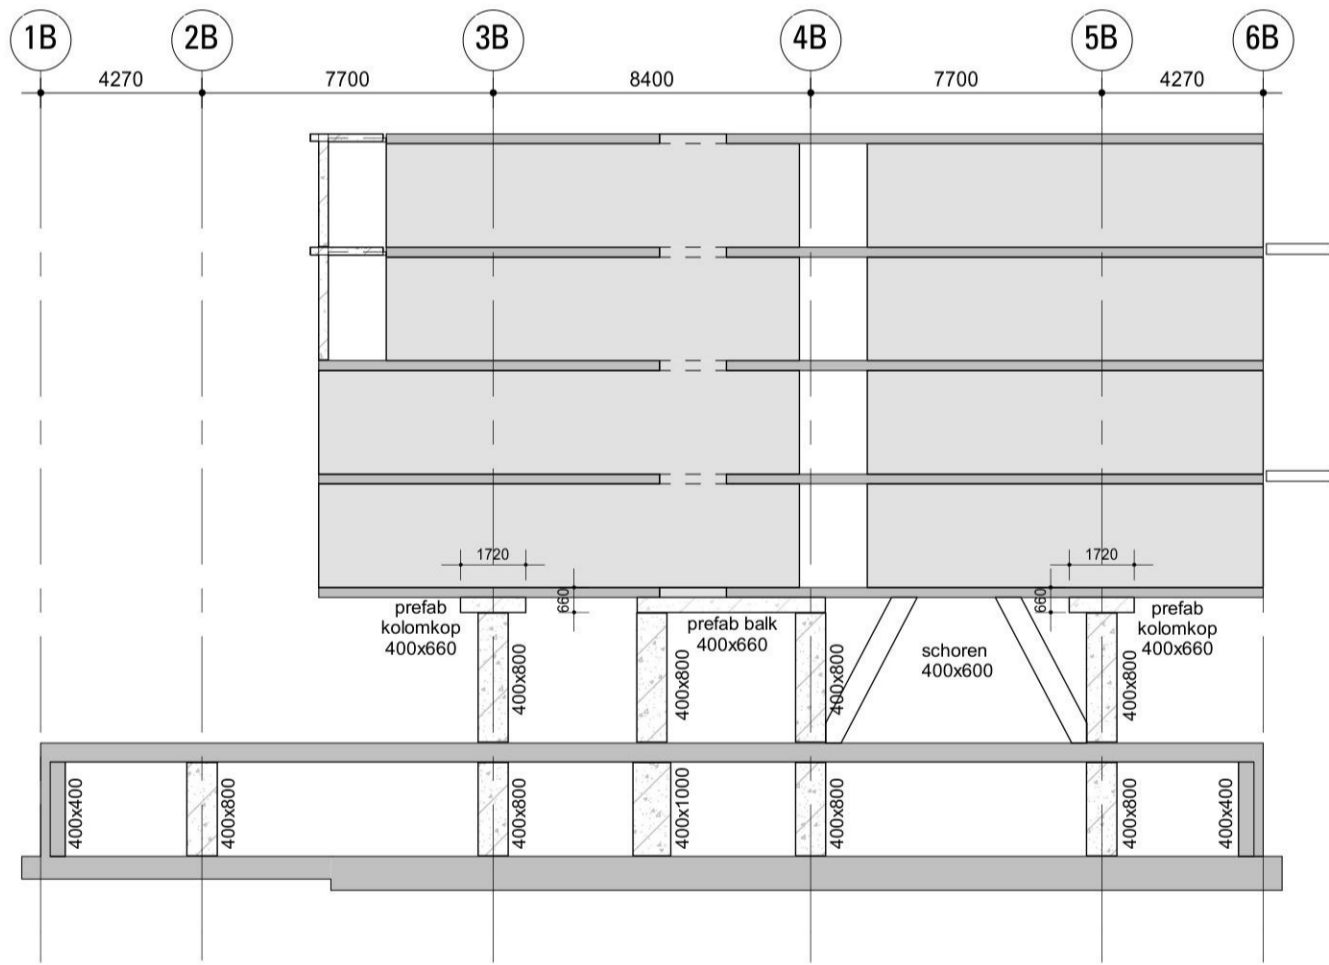


Aanzicht M

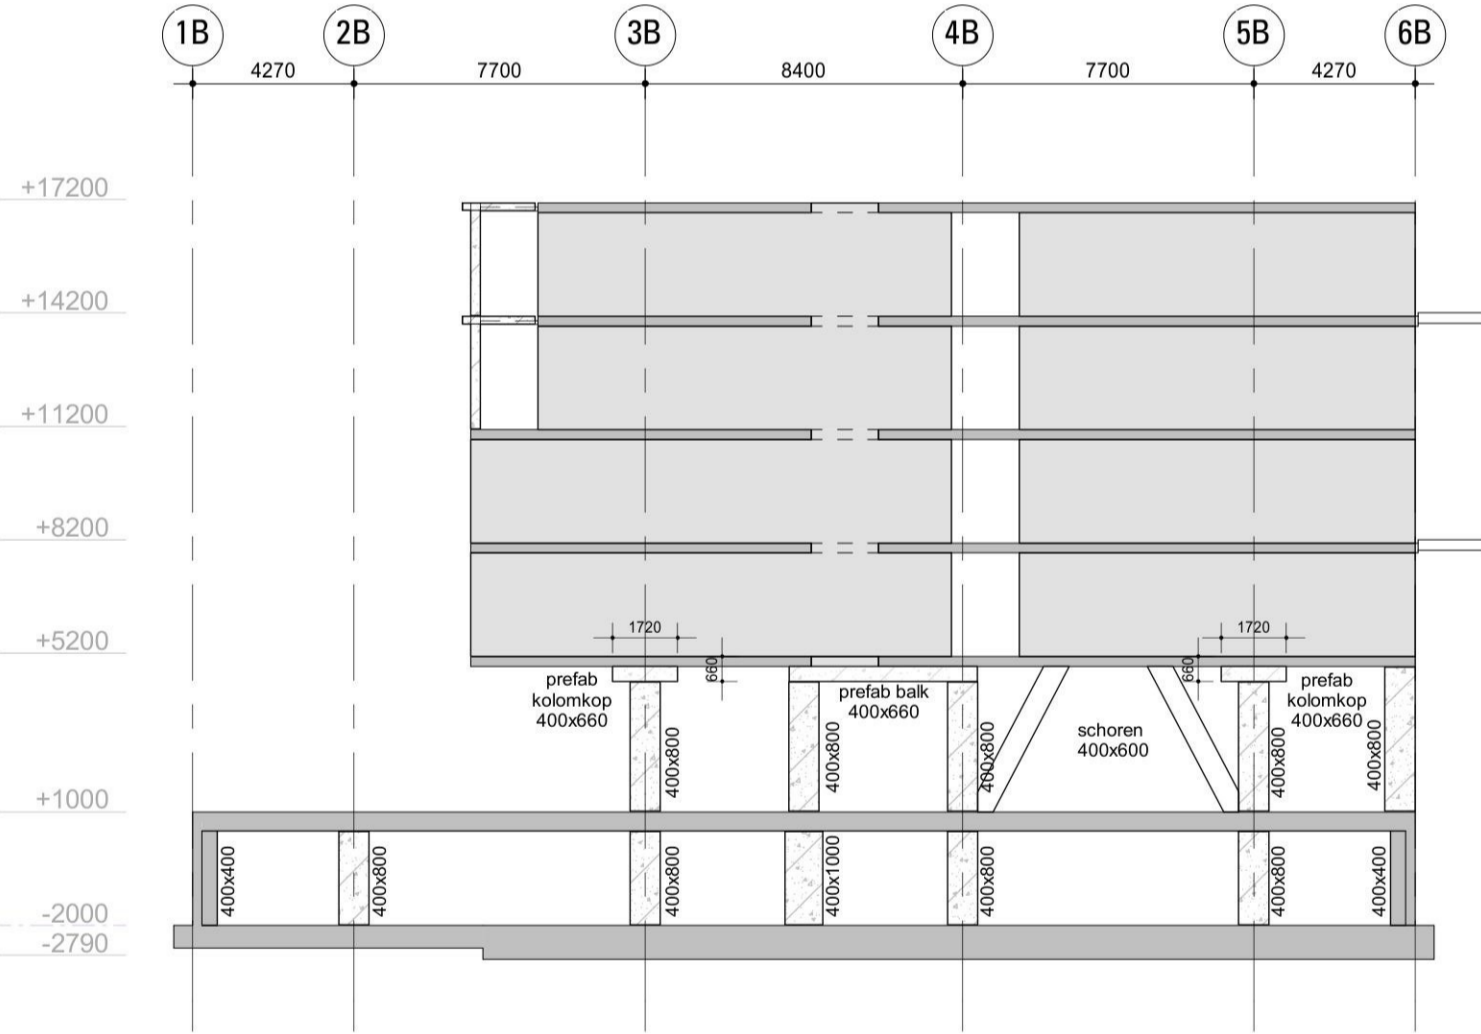

Aanzicht N

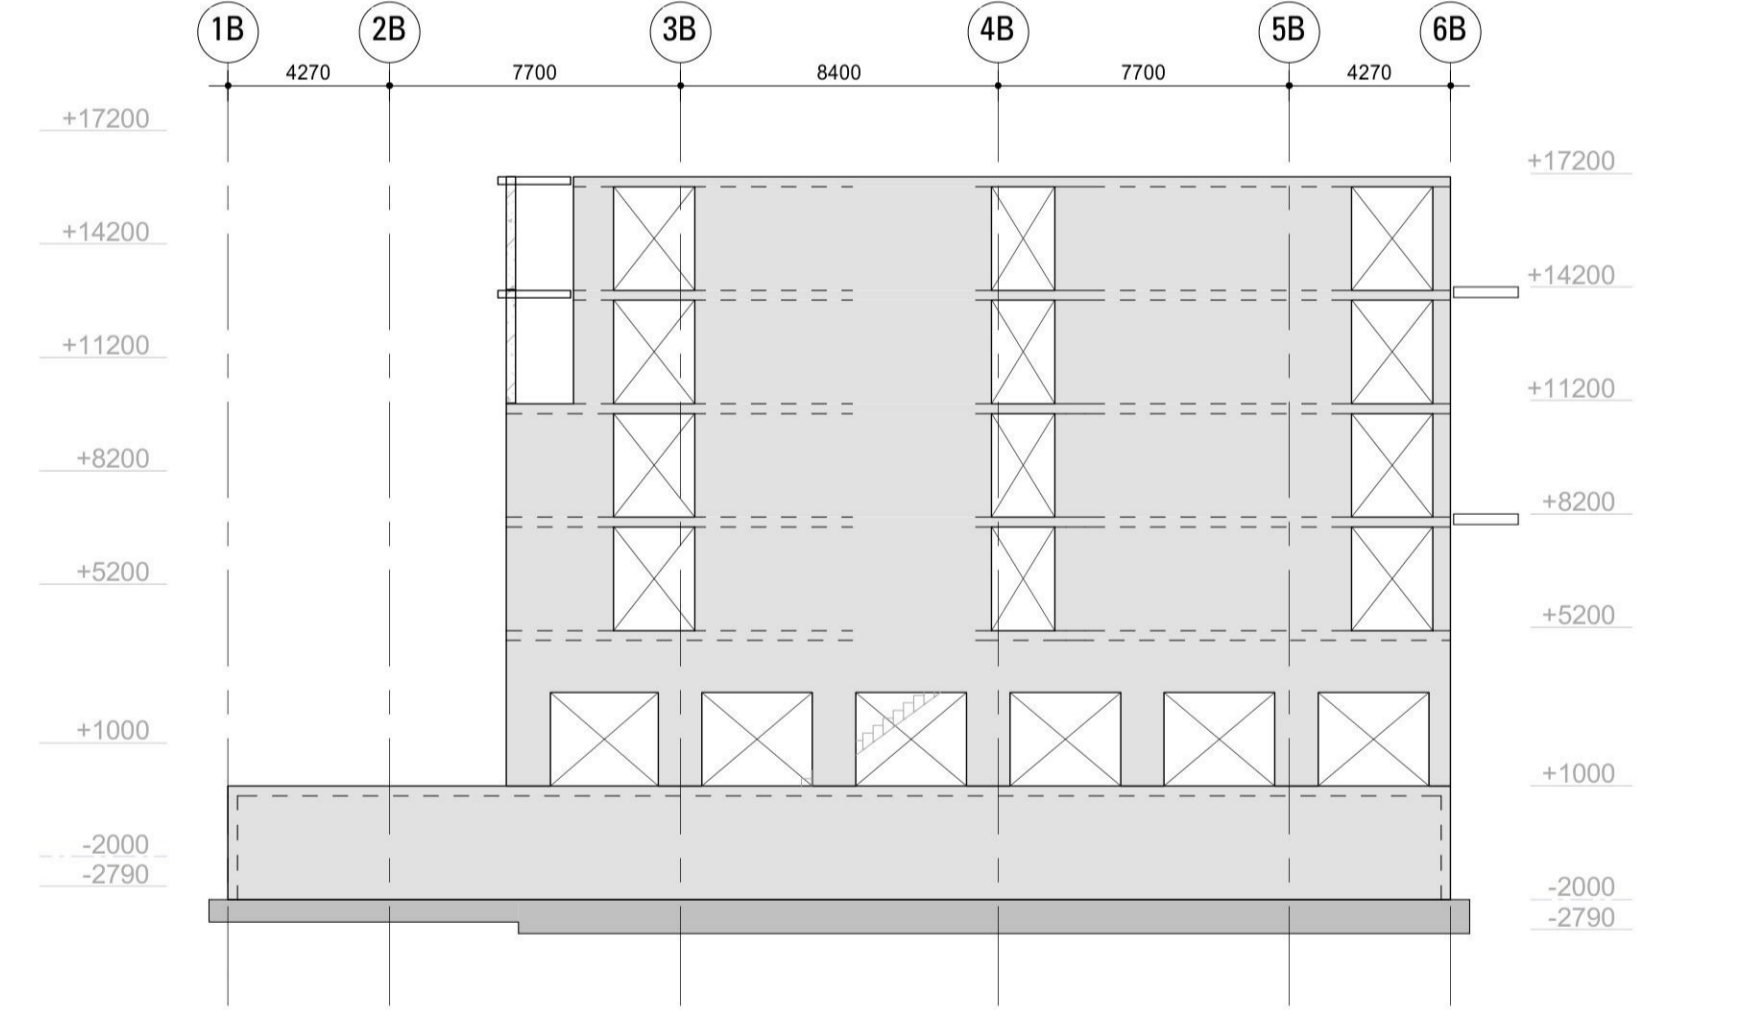

Aanzicht O

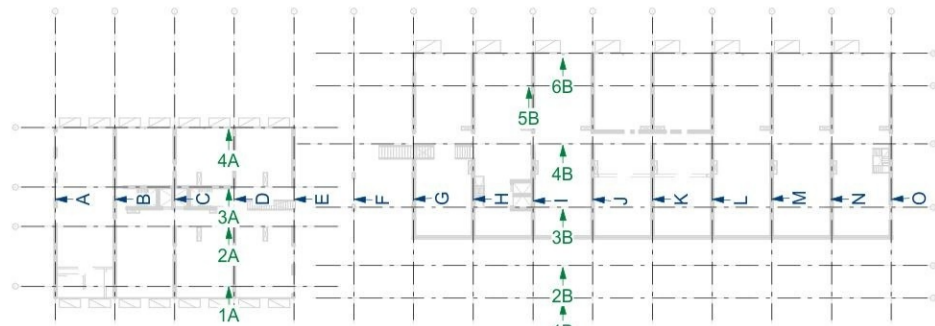

Overzicht wandaanzichten

Basistekening:	IFC Export tbw constructies_20190709v2.ifc	Datum:	09-07-2019
Wijziging:	Omschrijving:	Datum:	Getekend: Gezien:



Ingenieursbureau Dijkhuis bv  
Leonard Springerlaan 29  
Postbus 70155  
9704 AD Groningen  
www.dijkhuis-ingenieurs.nl

Project: Project Q te Groningen  
Locatie: Van Ketwich Verschuurlaan  
Opdrachtgever: Stichting de Vondel te Groningen  
Architect: De Zwarte Hond Architecten te Groningen  
Onderdeel: Aanzicht as-J, K, L, M, N, en O  
Fase: Bouwaanvraag (werkboek 16)