

projectnummer

0 2 2 6

omschrijving

ASTROLABIUM  
Amersfoort

opdrachtgever

Heerenbroers B.V.

tekeningnummer

3.5

betreft

DETAILS

fase

DEFINITIEF ONTWERP

status

DEFINITIEF

schaal

formaat

A3

datum

10.02.2023

gewijzigd

06.12.2023


team

JEP, LH

Z E E P  
ARCHITECTS AND  
URBAN DESIGNERS



**1.** De plafondafwerking van de hoofdentree is onderdeel van het volume.

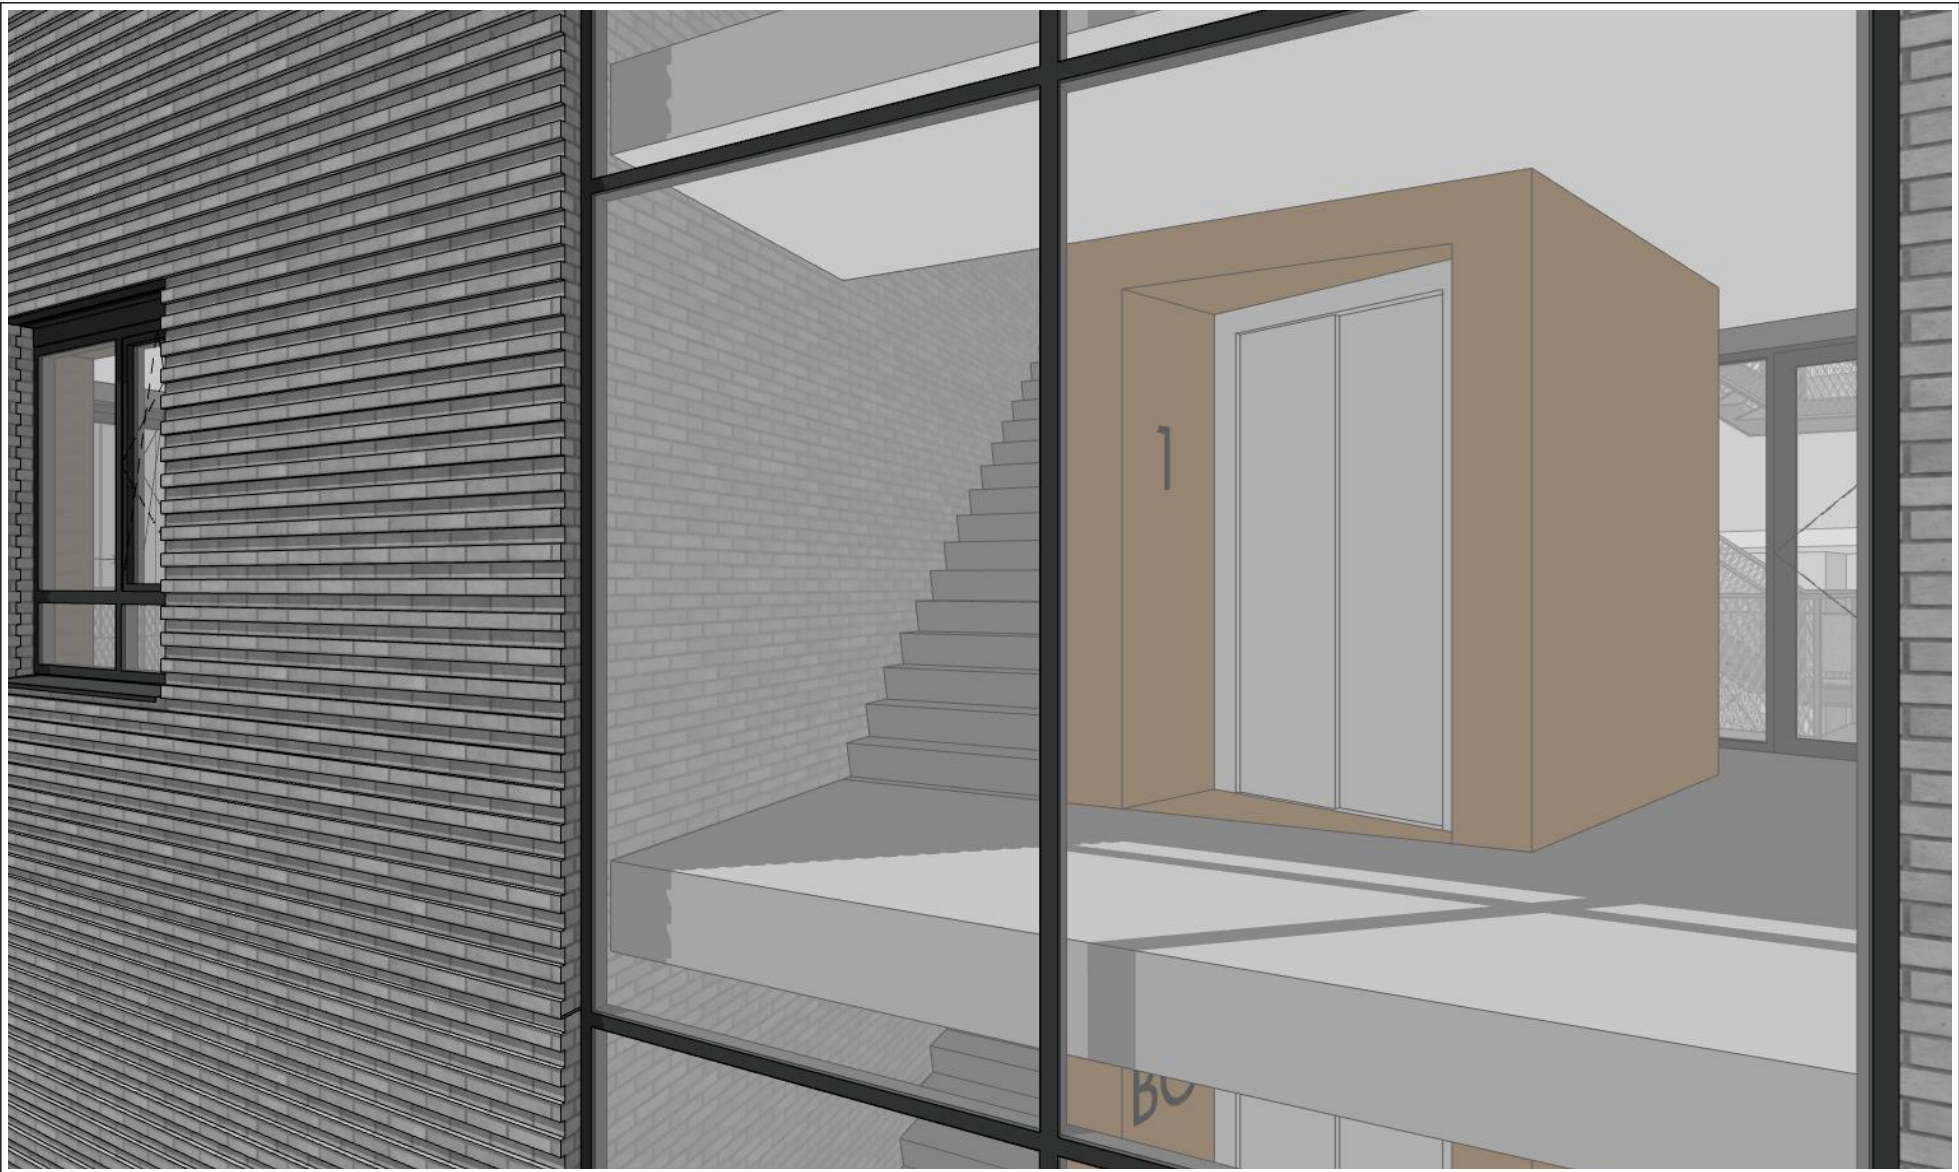

**2.** Hoofdvolume, schoon metselwerk, loopt door in de verkeersruimte.


# 3D-DETAIL HOOFDVOLUMES

fase	DEFINITIEF ONTWERP	status	DEFINITIEF
formaat	A3	datum	10.02.2023
schaal	-	gewijzigd	-







3. Kozijn voorzien van koud-beglaasde hoekverbinding

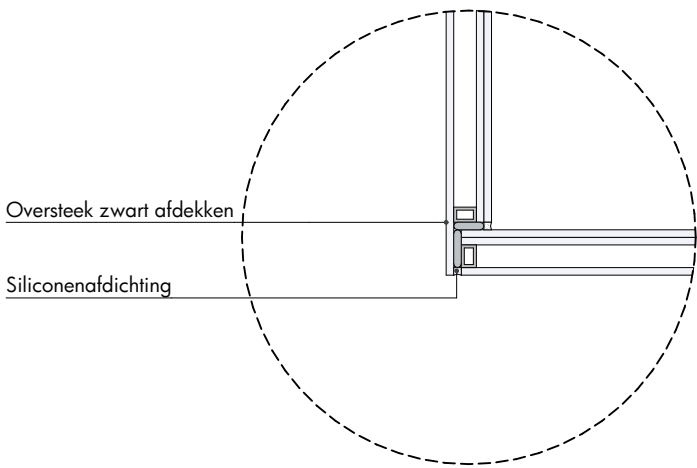

3. Principedetail koud-beglaasde hoekverbinding

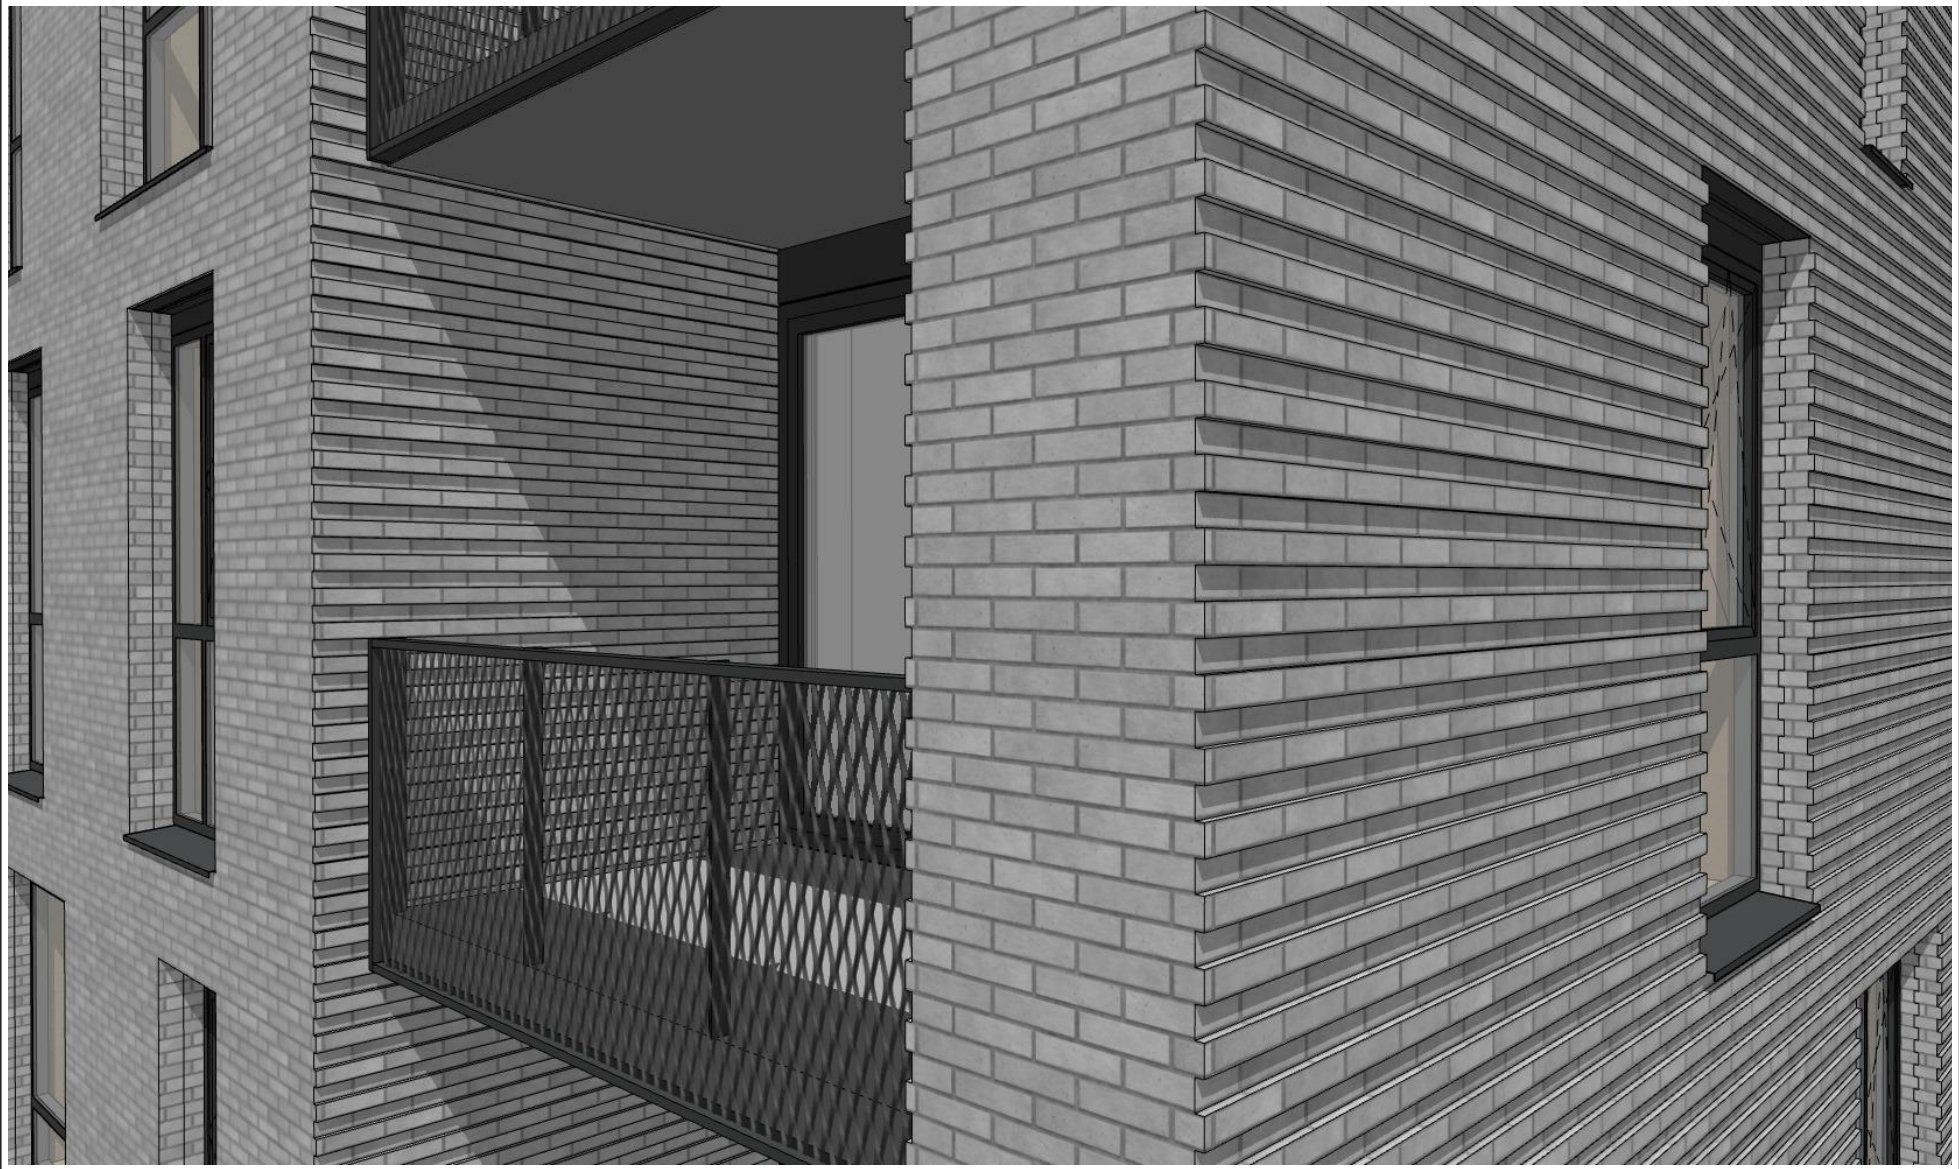

4. Metselwerk Reliëf, 20mm terugliggend

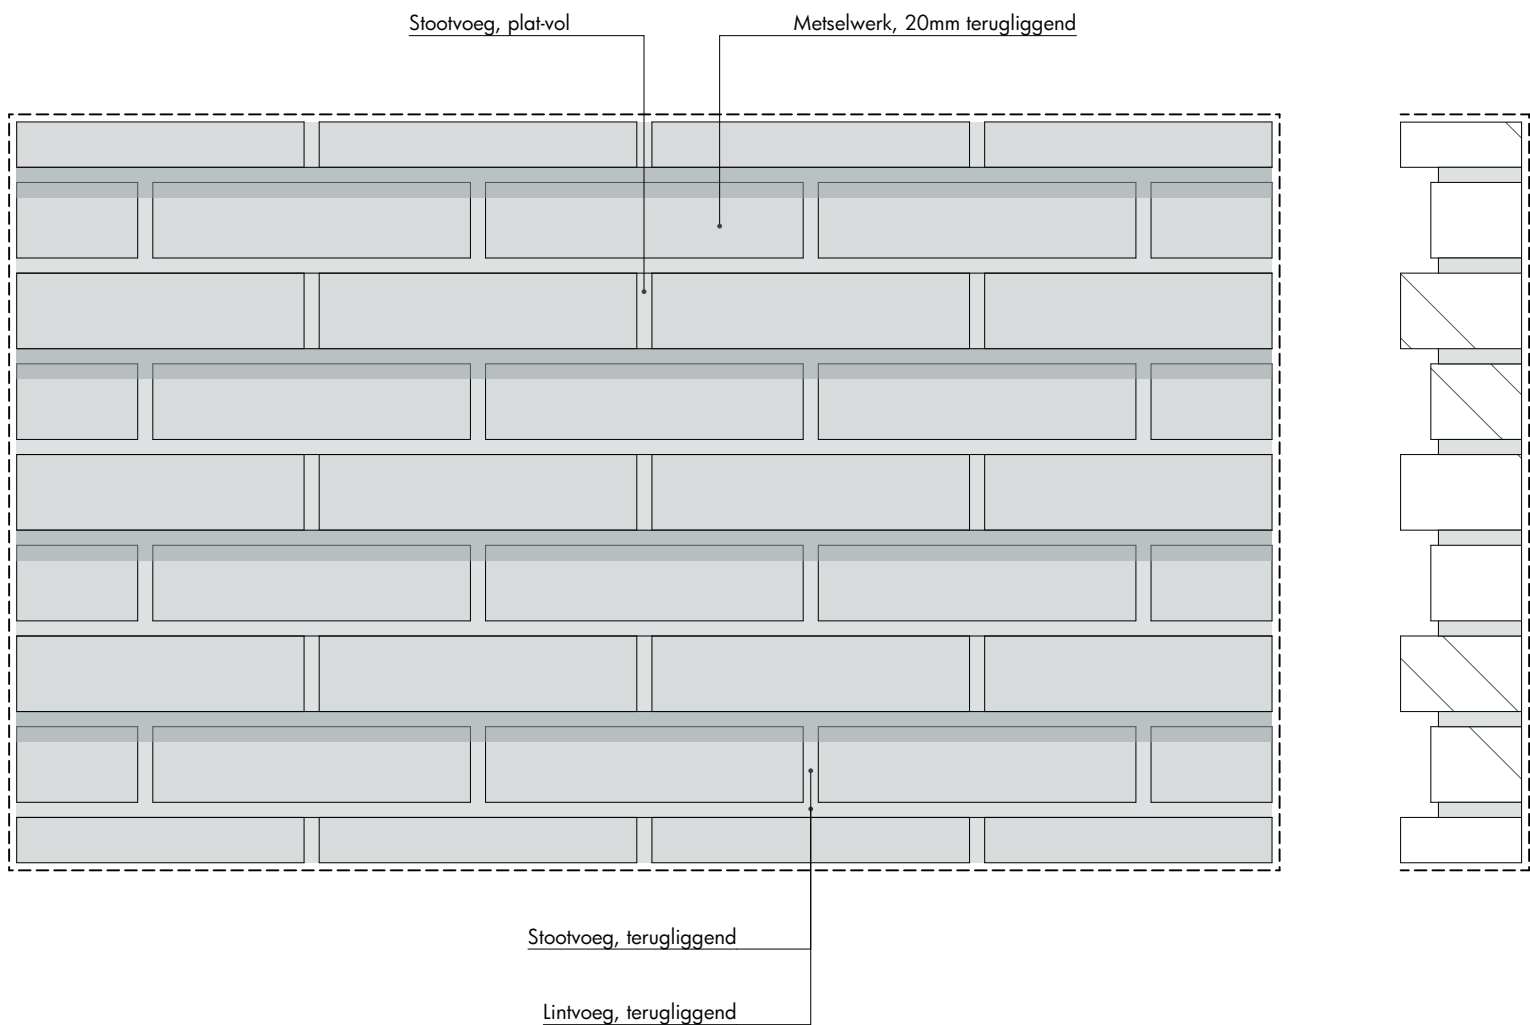


4. Uitstekend Metselwerk Reliëf, stootvoegen plat-vol






**5.** Stalen trap tussen betongallerij, stalen C-profiel doorzetten voor betongallerij langs.

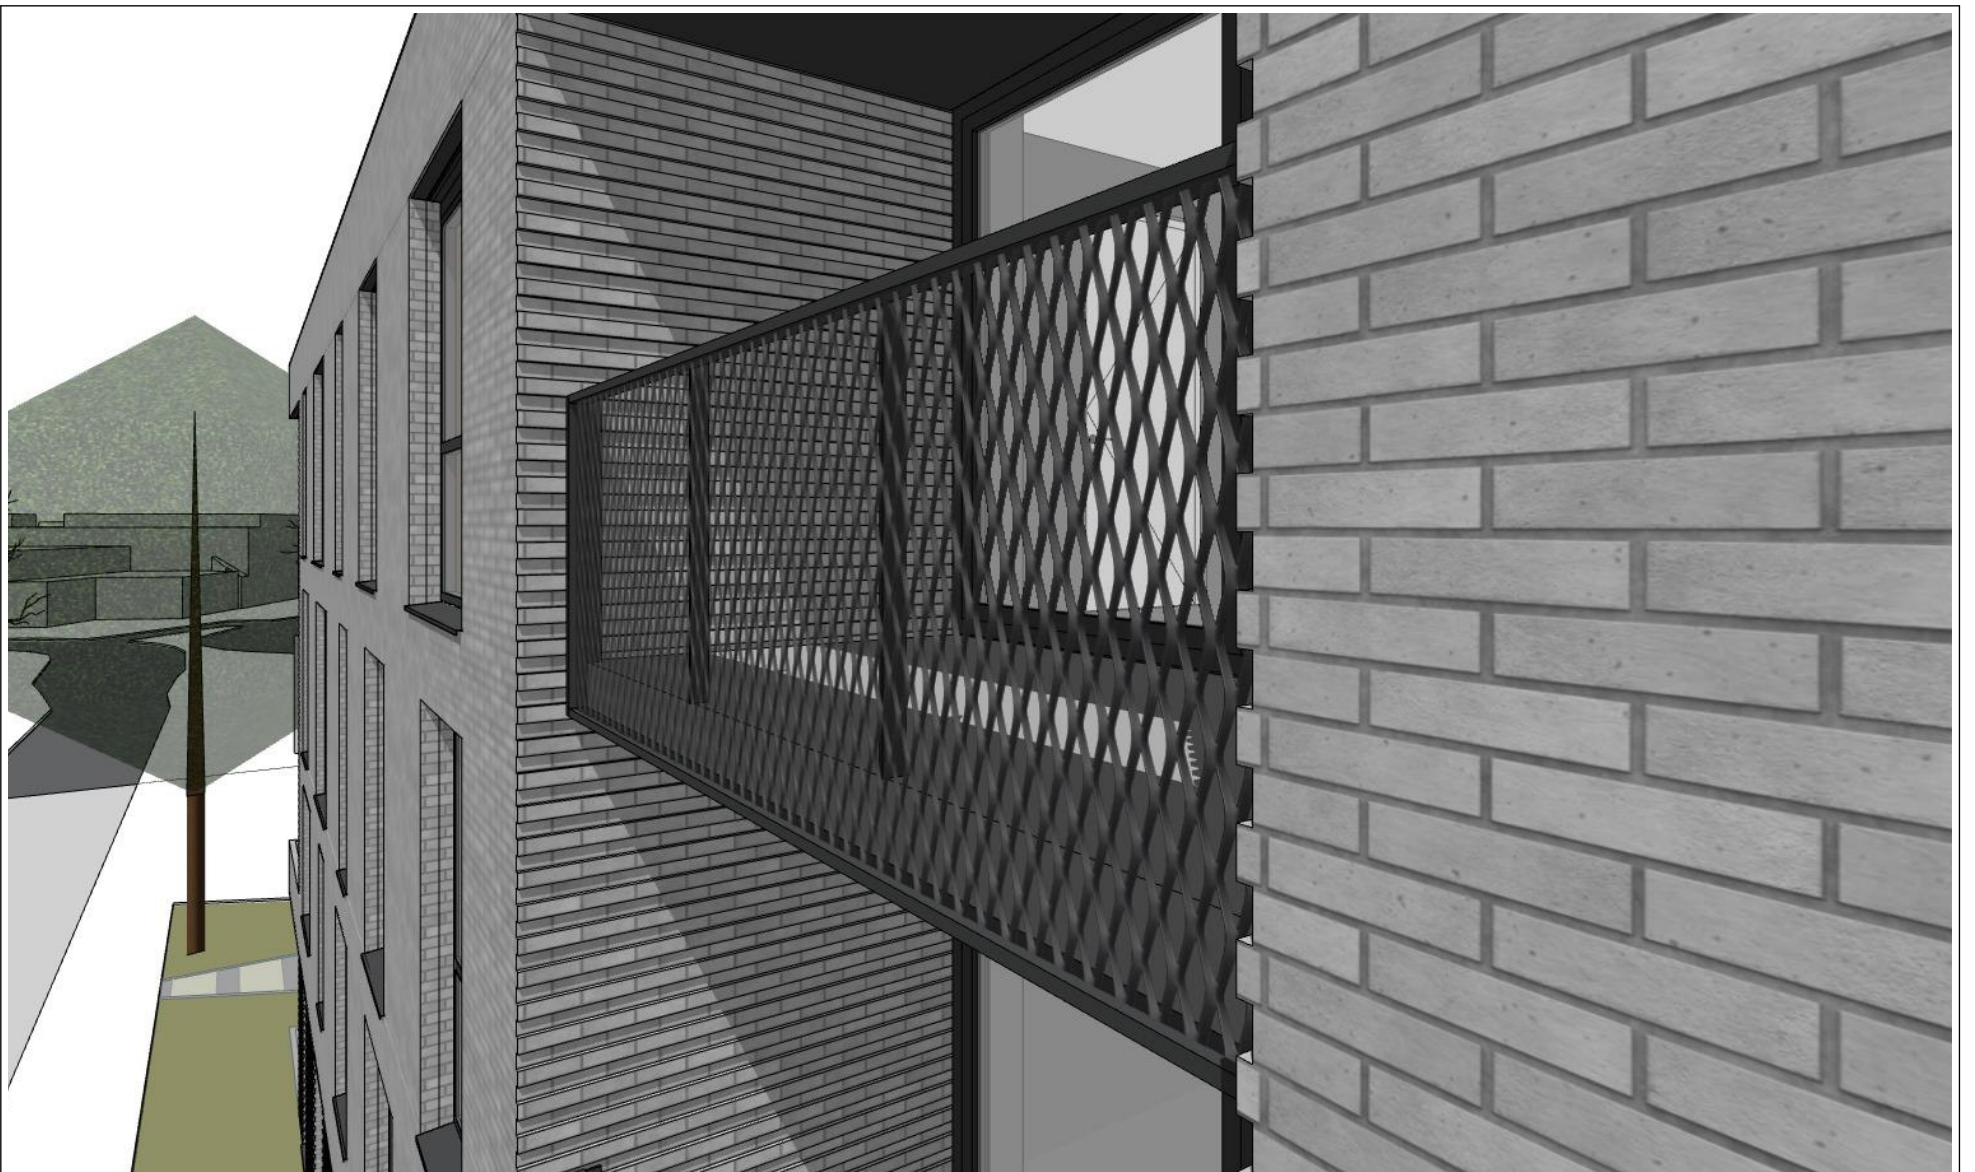

**6.** Strekmetaal verticaal geplaatst tbv. dynamische gevel



# OVERZICHT GEVEL

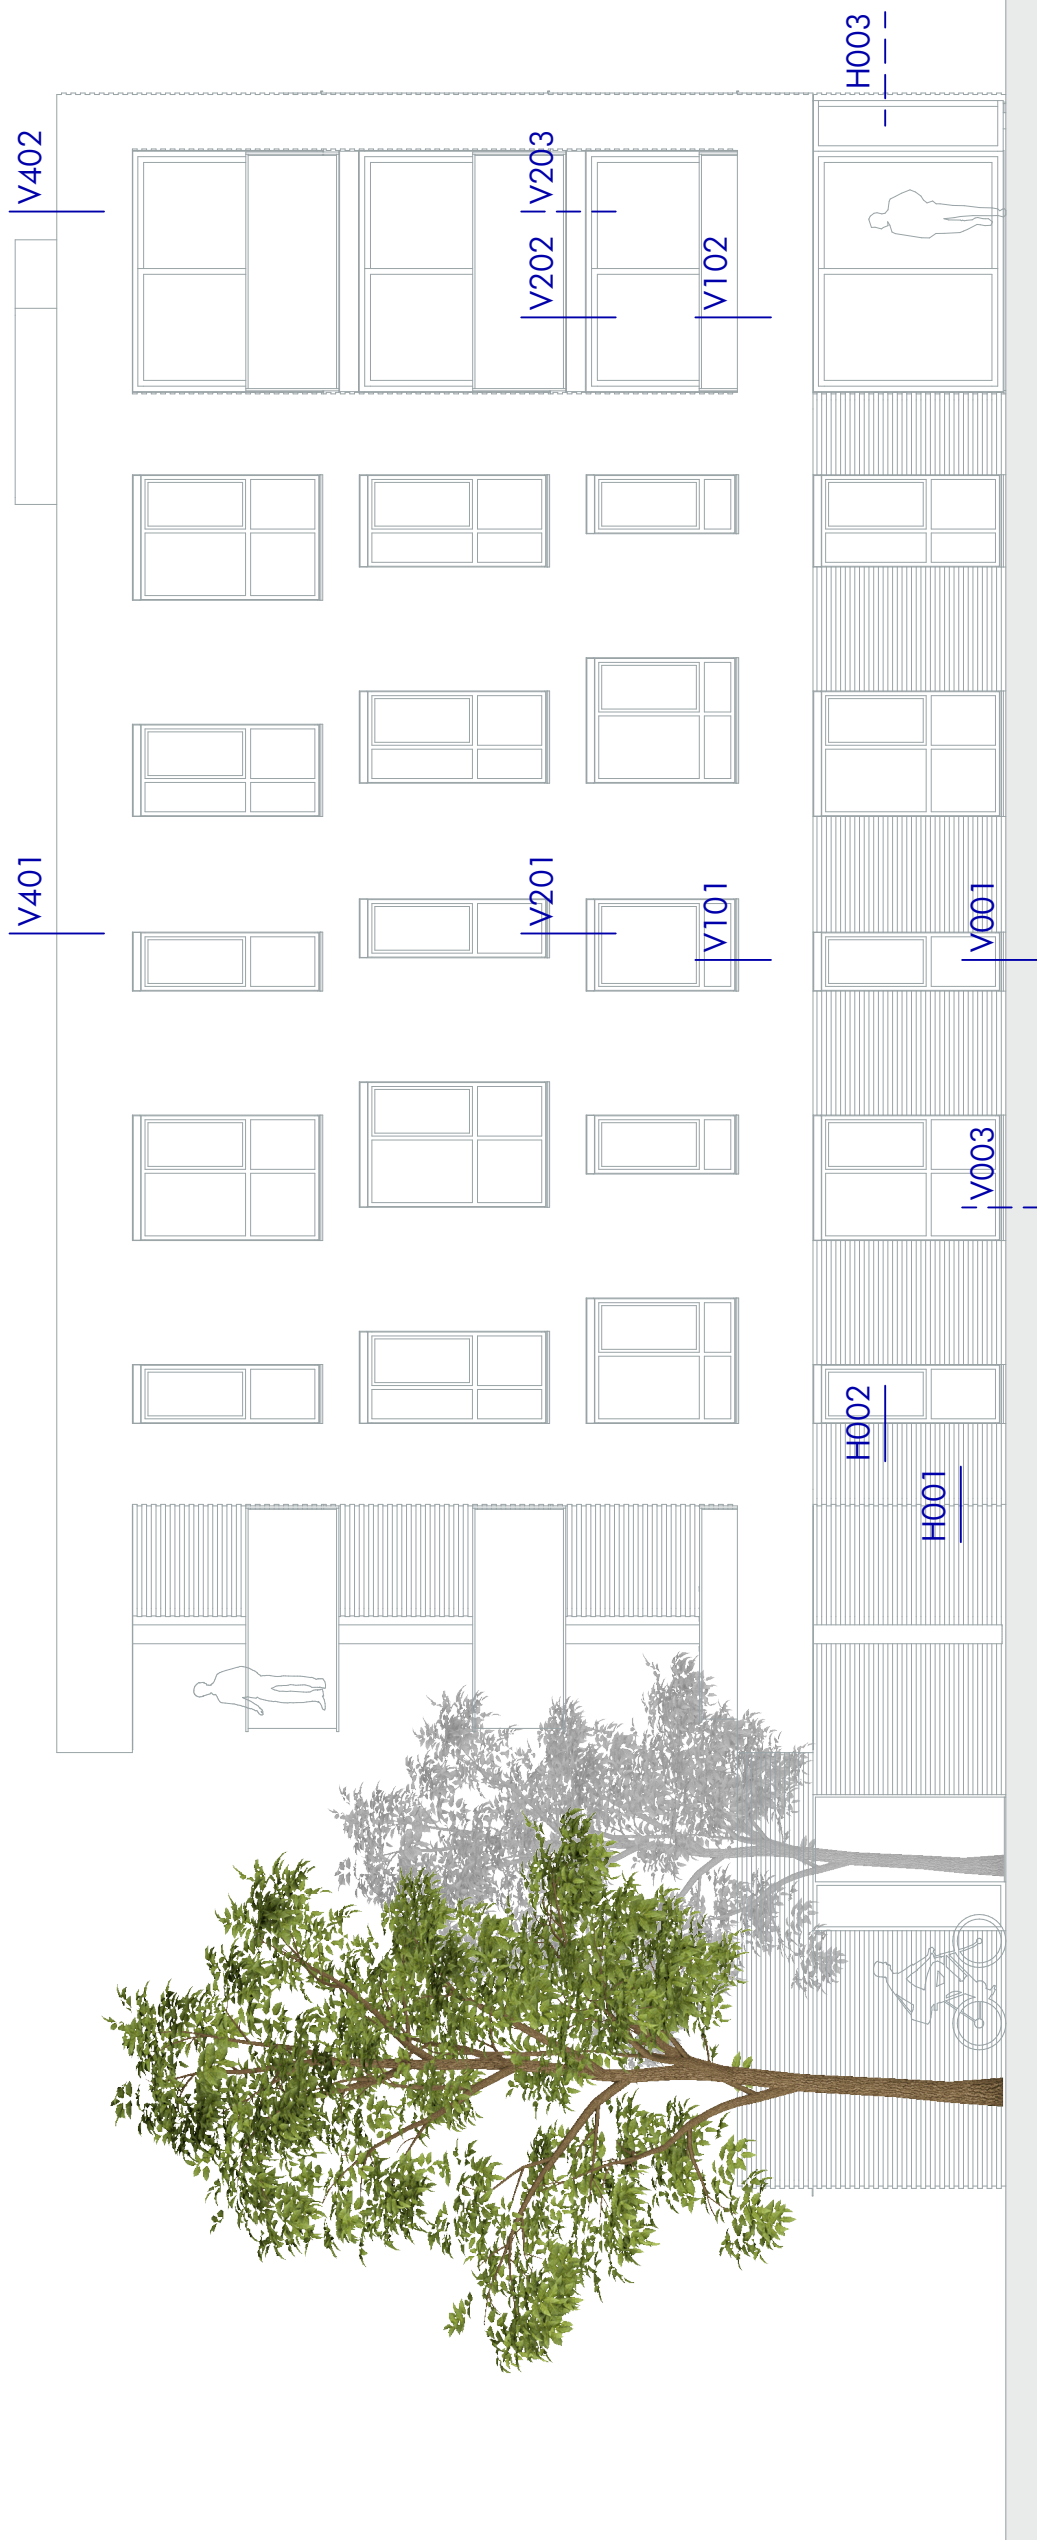


fase  
DEFINITIEF ONTWERP  
formaat  
A3  
schaal  
1:100

status  
DEFINITIEF  
datum  
10.02.2023  
gewijzigd  
31.10.2023

0 2 2 6

Z E E P  
ARCHITECTS AND  
URBAN DESIGNERS

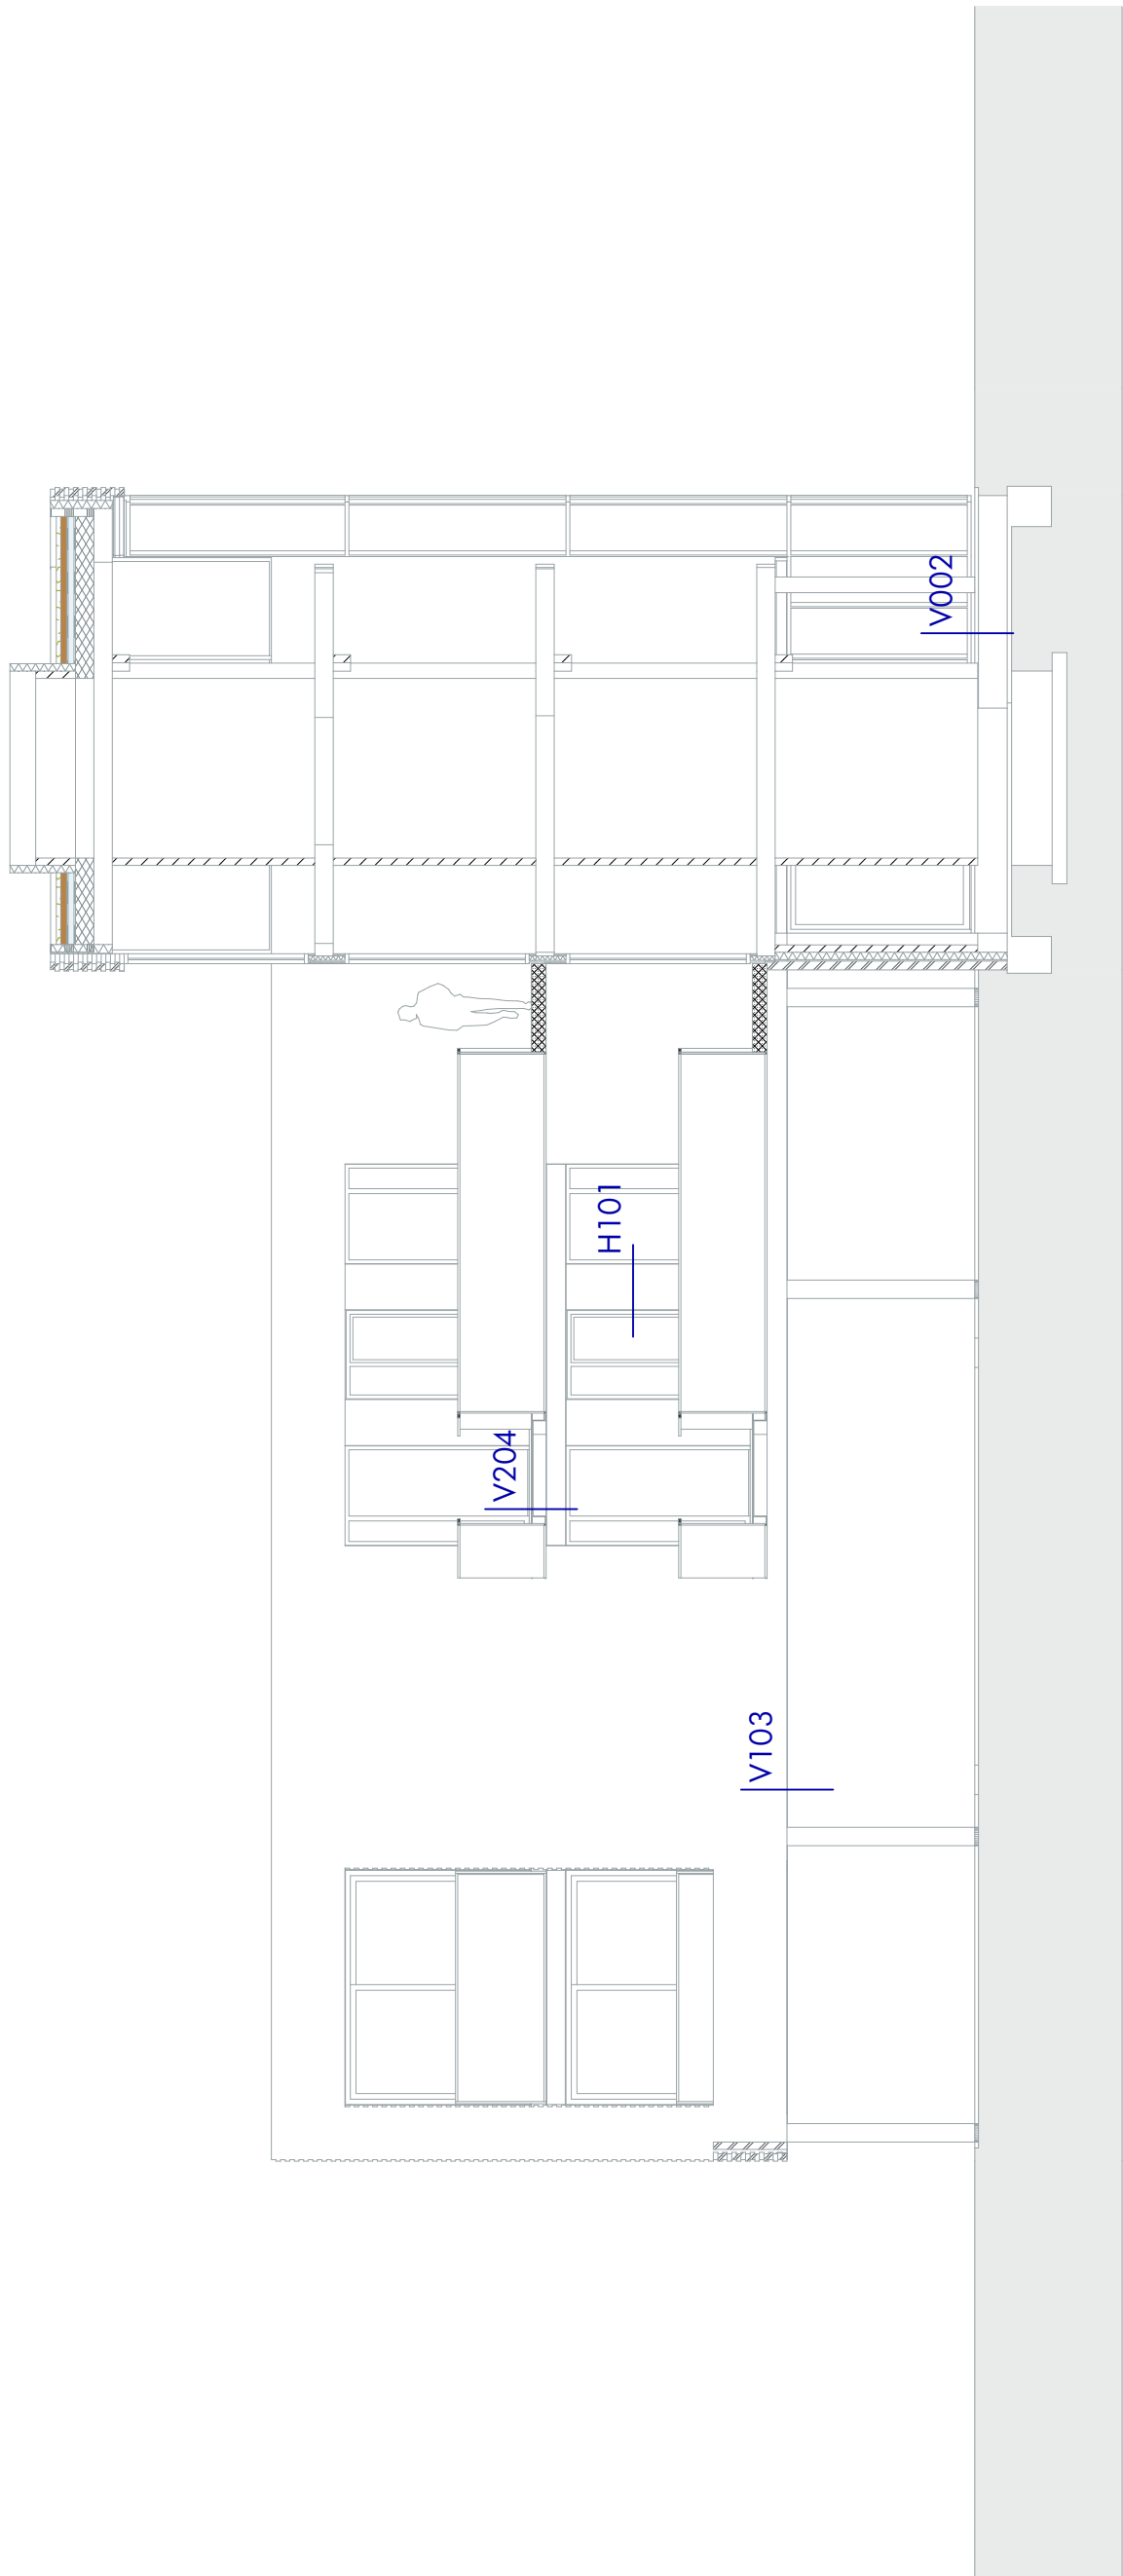


# OVERZICHT BINNENGEVEL

fase  
DEFINITIEF ONTWERP  
formaat  
A3  
schaal  
1:100


status  
DEFINITIEF  
datum  
10.02.2023  
gewijzigd  
31.10.2023


0 2 2 6

Z E E P  
ARCHITECTS AND  
URBAN DESIGNERS

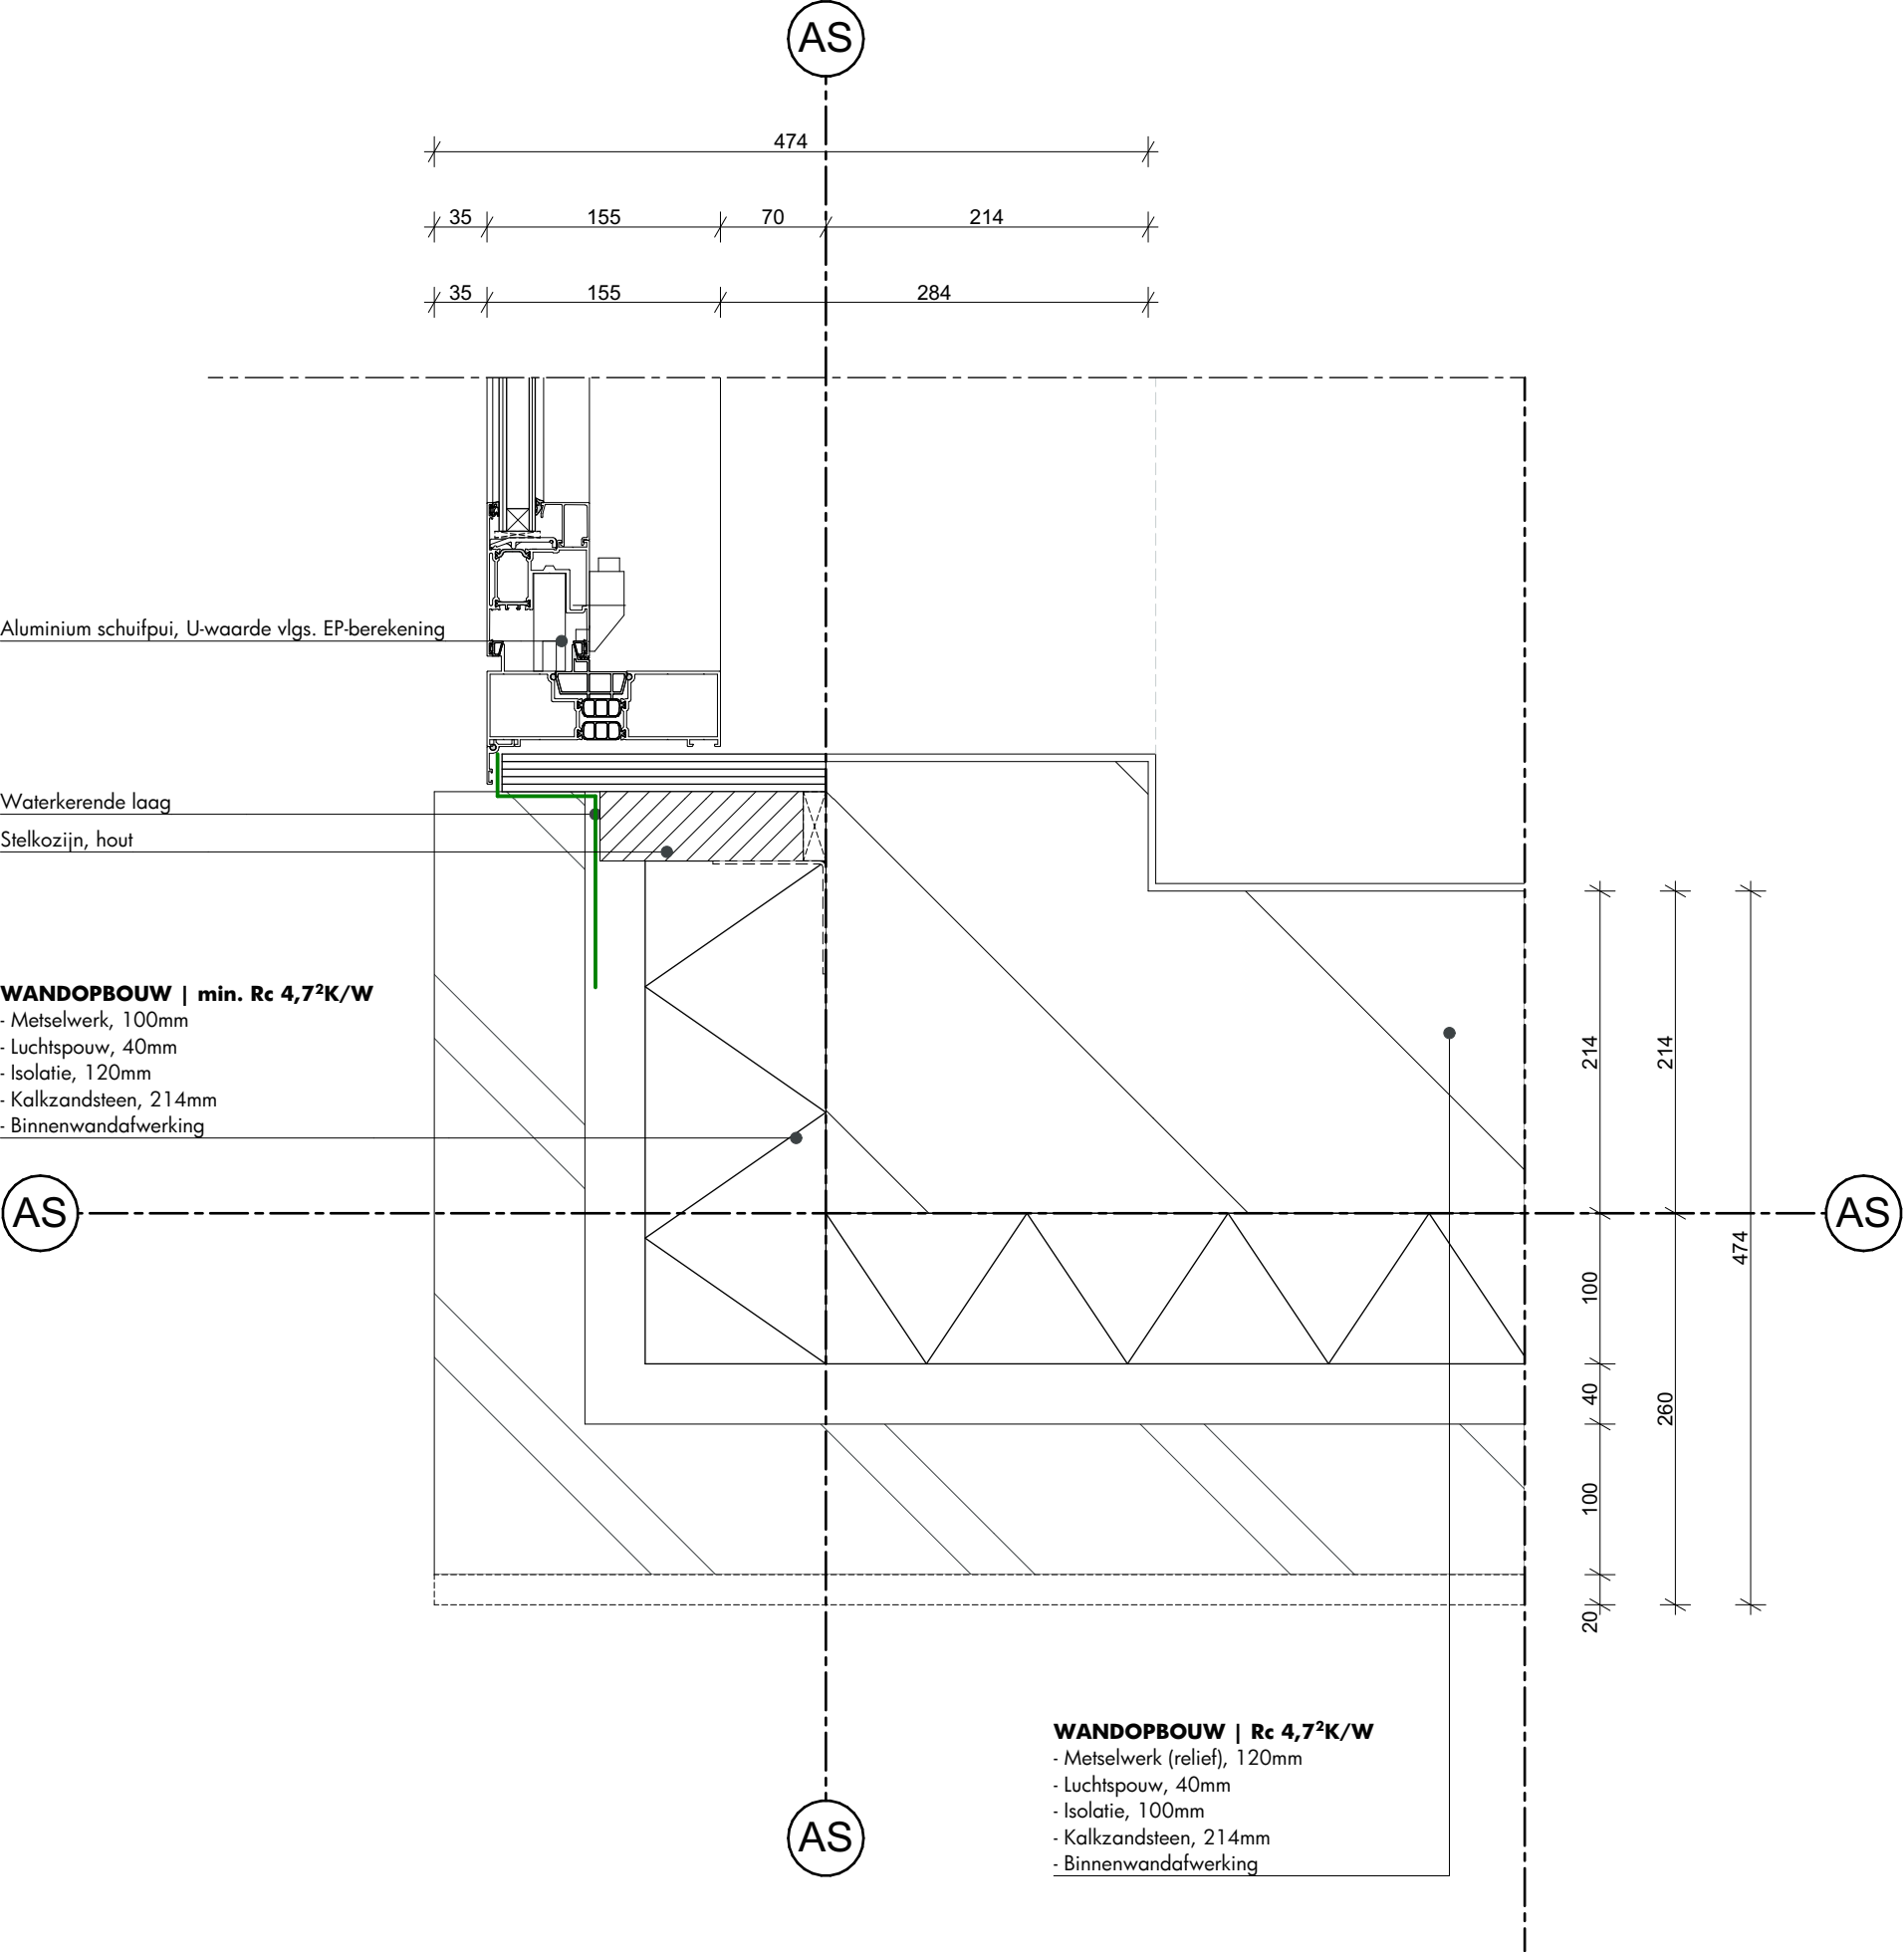





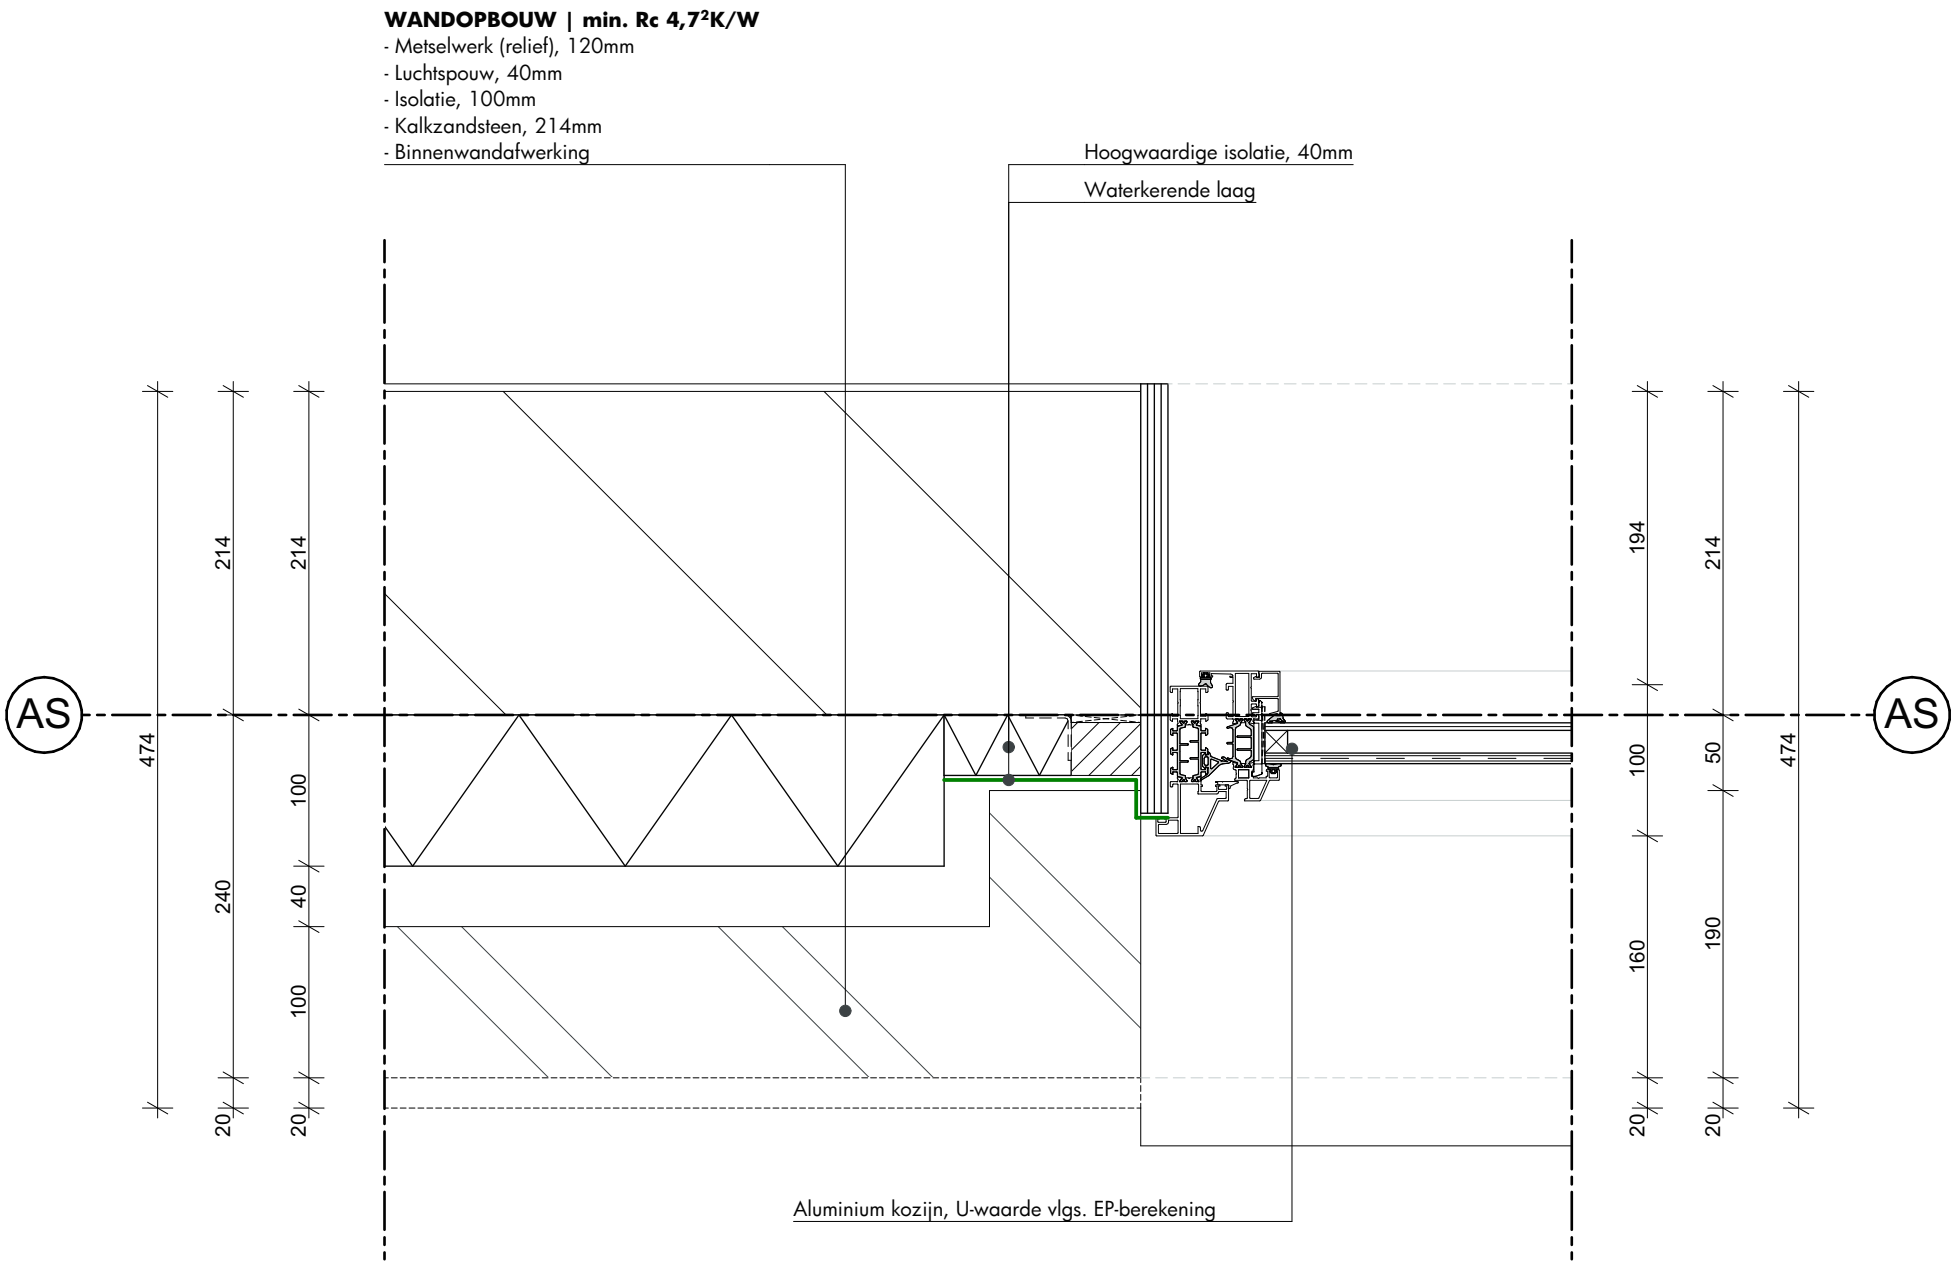

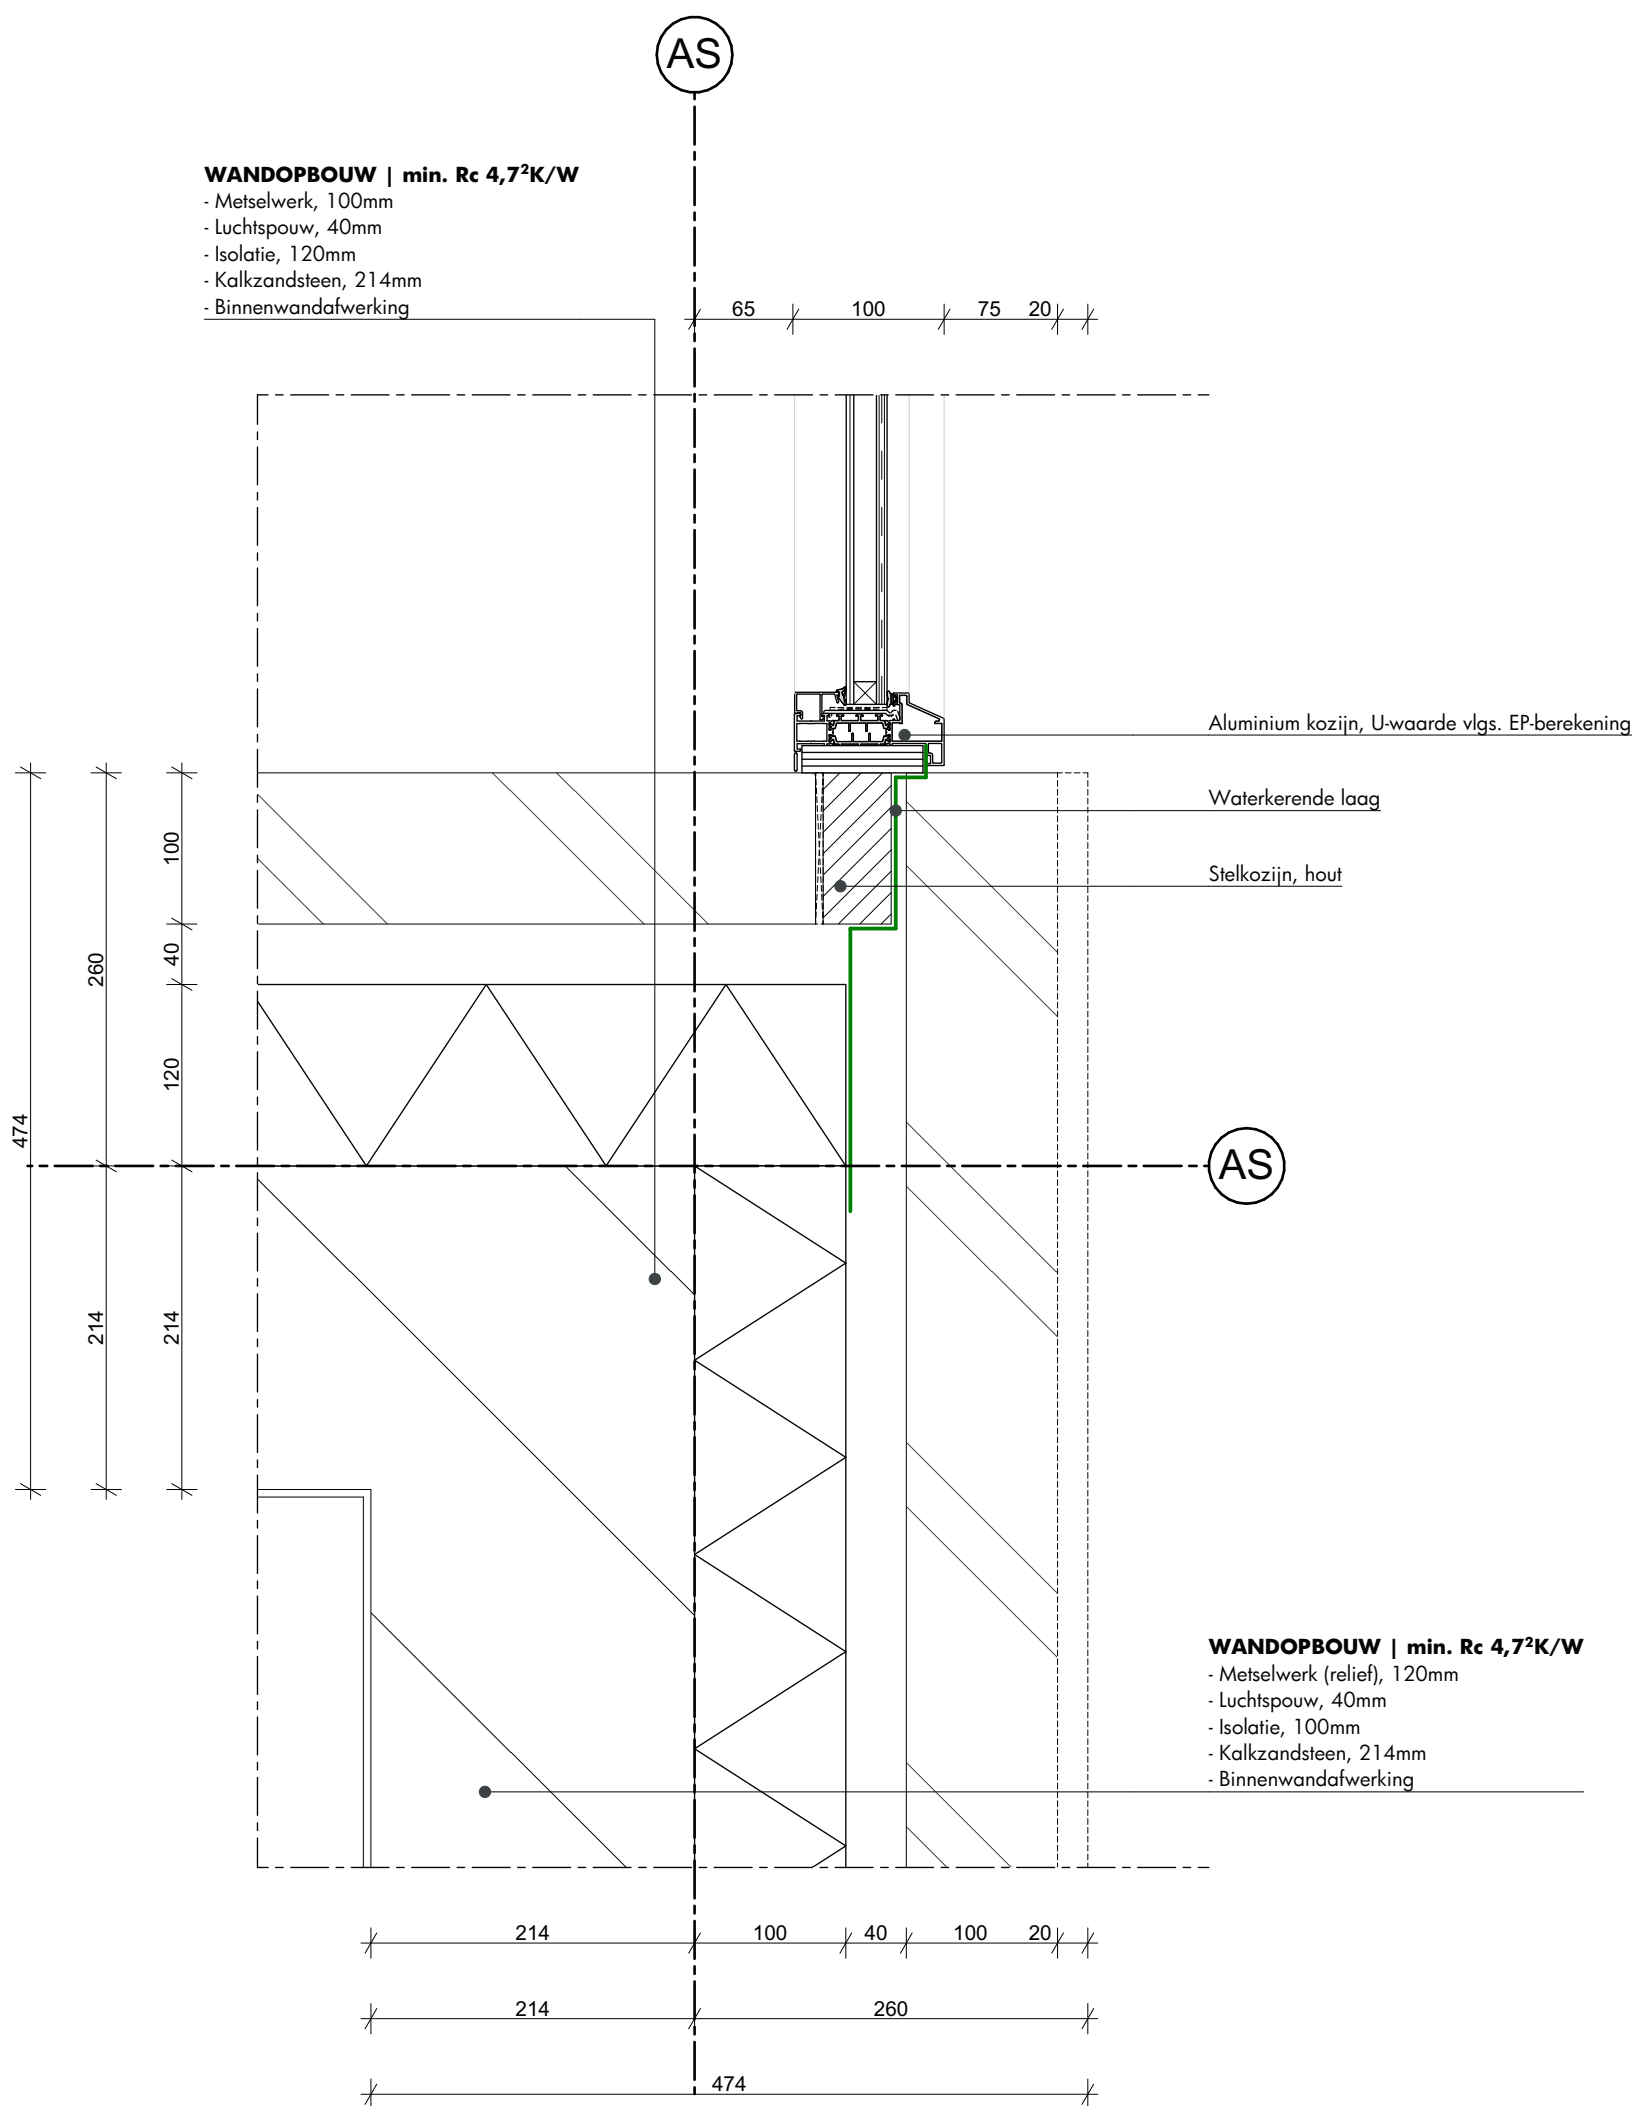



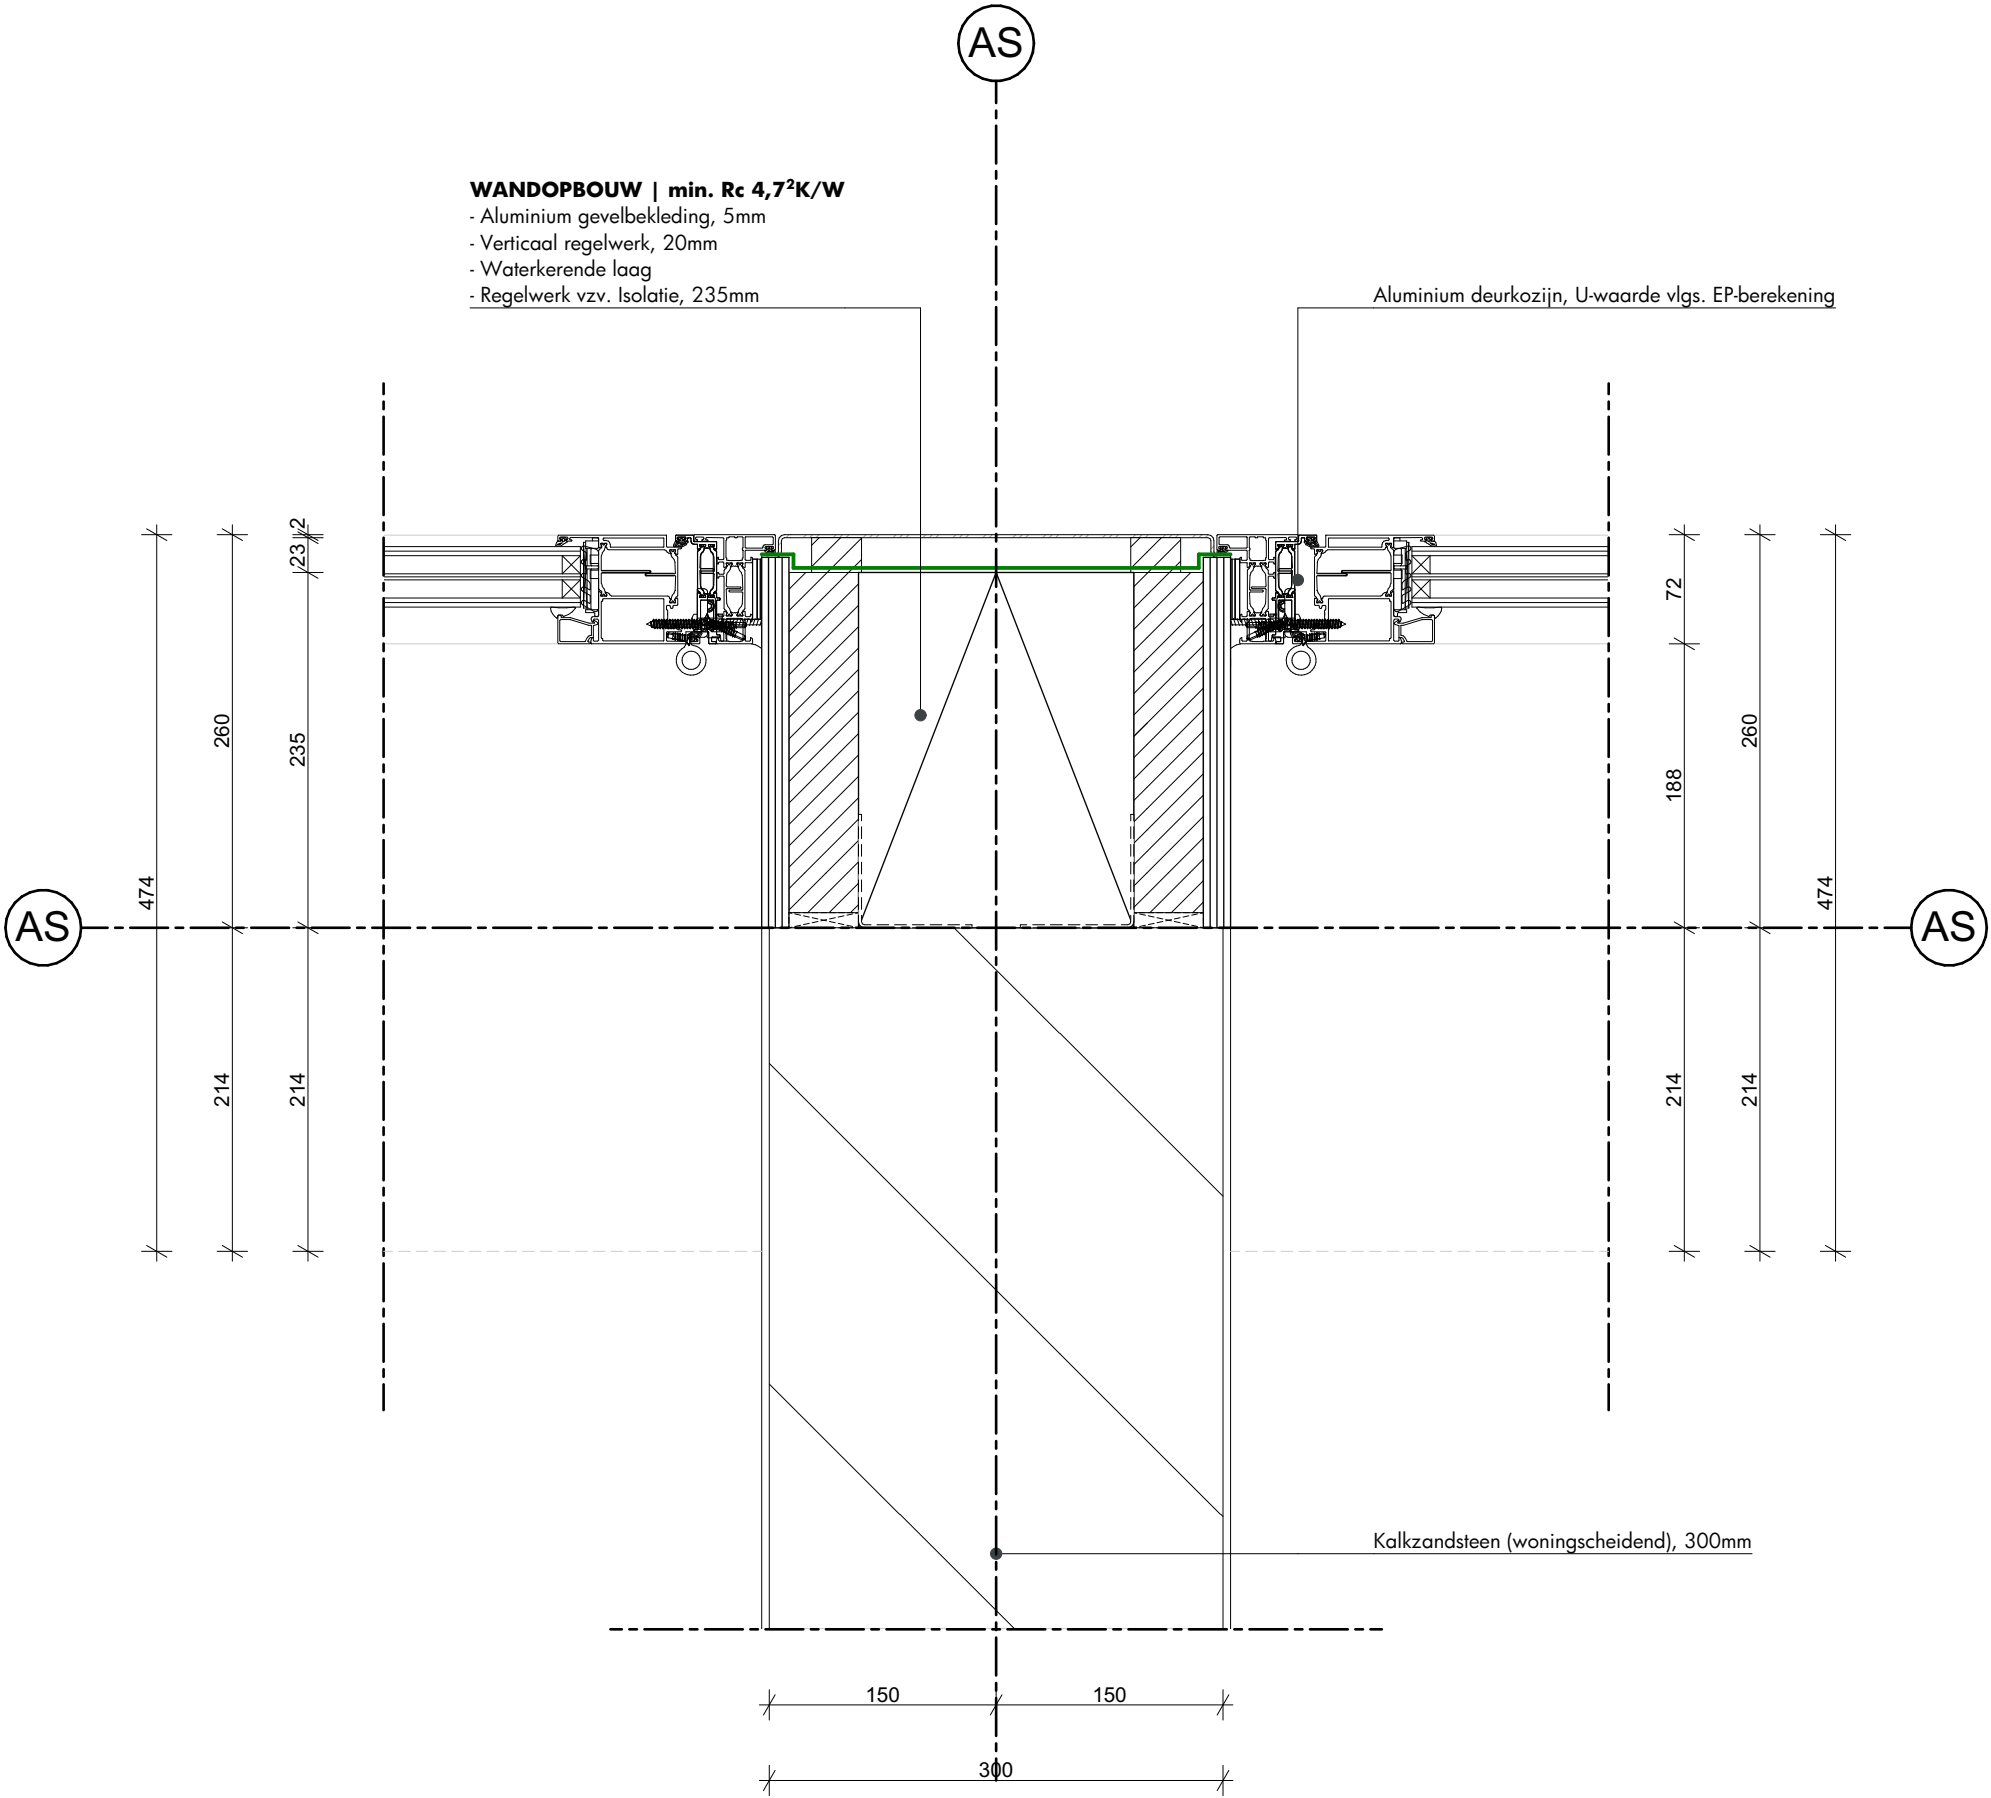

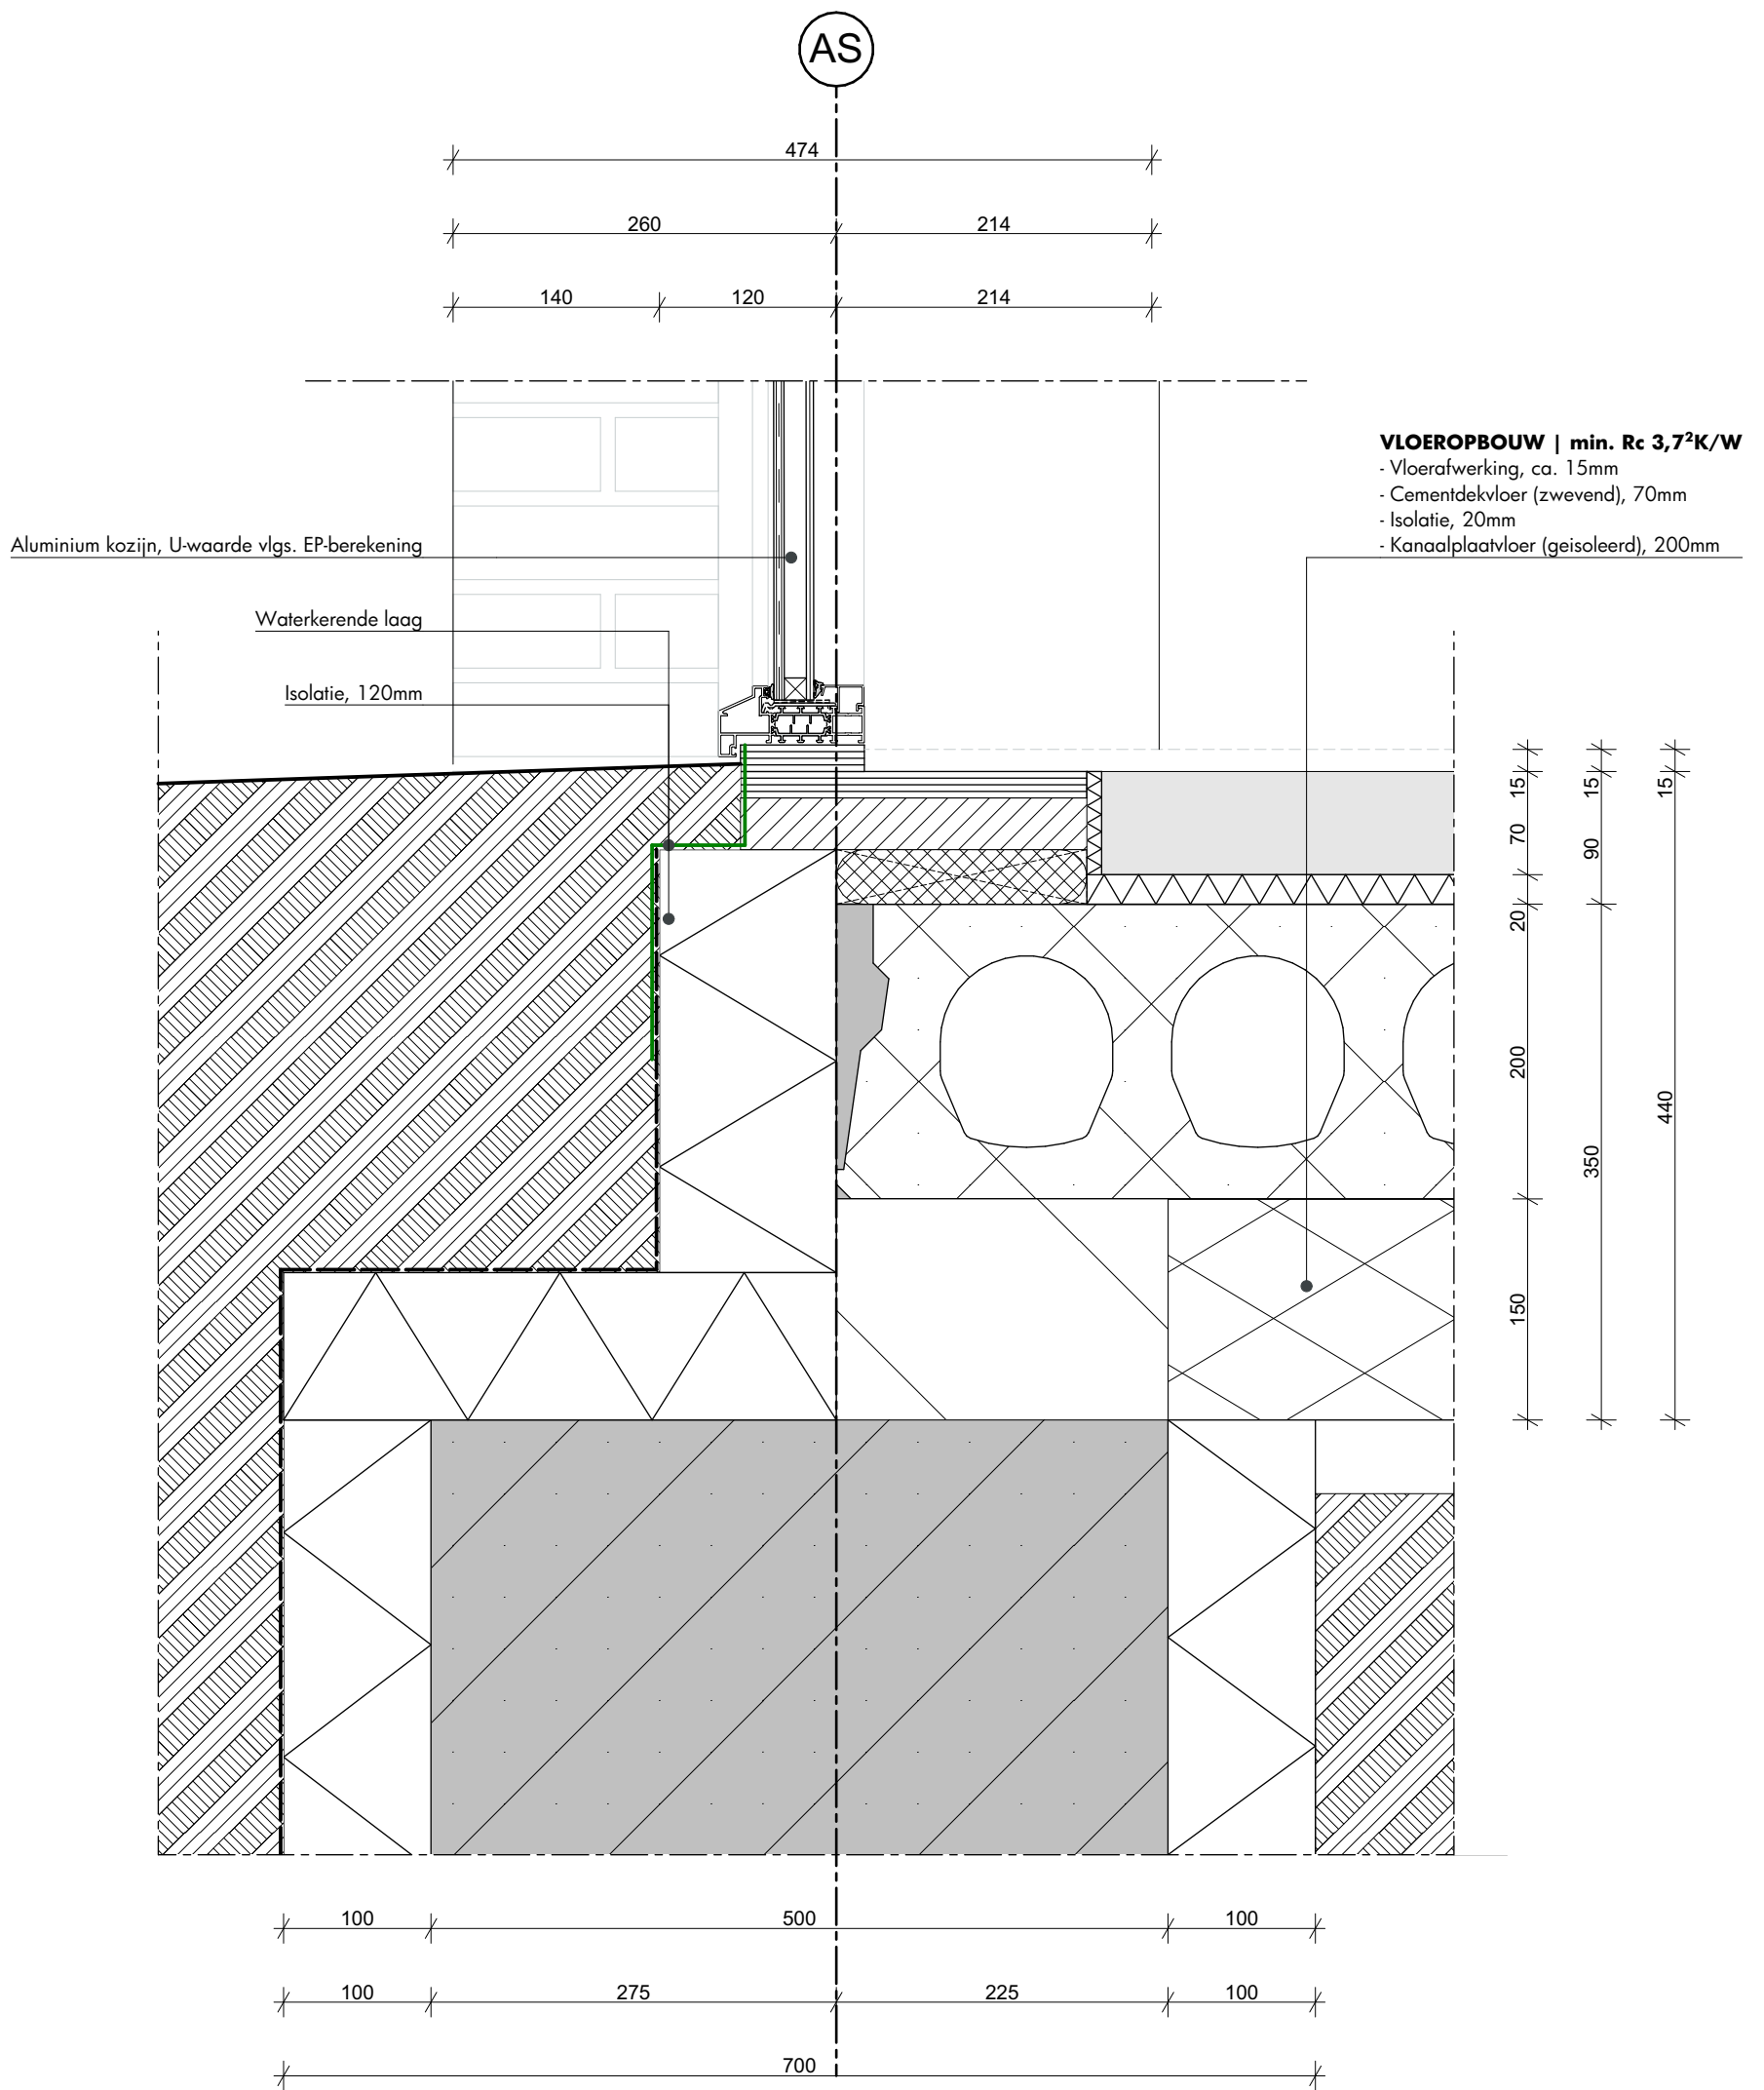



AS

Aluminium kozijn, U-waarde  
vlg. EP-berekening

Waterkerende laag

Geïsoleerde kantplank

**VLOEROPBOUW | min. Rc 3,7<sup>2</sup>K/W**  
- Vloerafwerking, ca. 15mm  
- Cementdekvloer (zwevend), 70mm  
- Isolatie, 20mm  
- Kanaalplaatvloer (geïsoleerd), 200mm


schoonloopmat

12

15  
70  
20  
200  
150  
350  
440  
15  
90  
15

100 500 100  
100 500 100  
700

AS

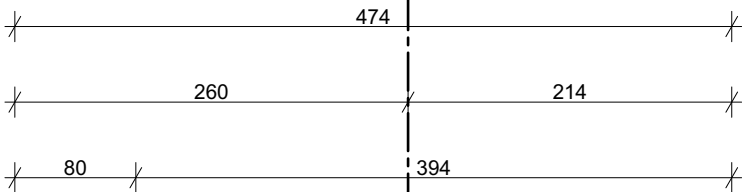

Aluminium kozijn, U-waarde  
vlgs. EP-berekening

**VLOEROPBOUW | min. Rc 3,7²K/W**  
- Vloerafwerking, ca. 15mm  
- Cementdekvloer (zwevend), 70mm  
- Isolatie, 20mm  
- Kanaalplaatvloer (geïsoleerd), 200mm

Waterkerende laag

Open stootvoeg

**WANDOPBOUW | min. Rc 4,7²K/W**  
- Metselwerk, 100mm  
- Luchtsponw, 40mm  
- Isolatie, 120mm  
- Kalkzandsteen / Kanaalplaatvloer

Open stootvoeg

