
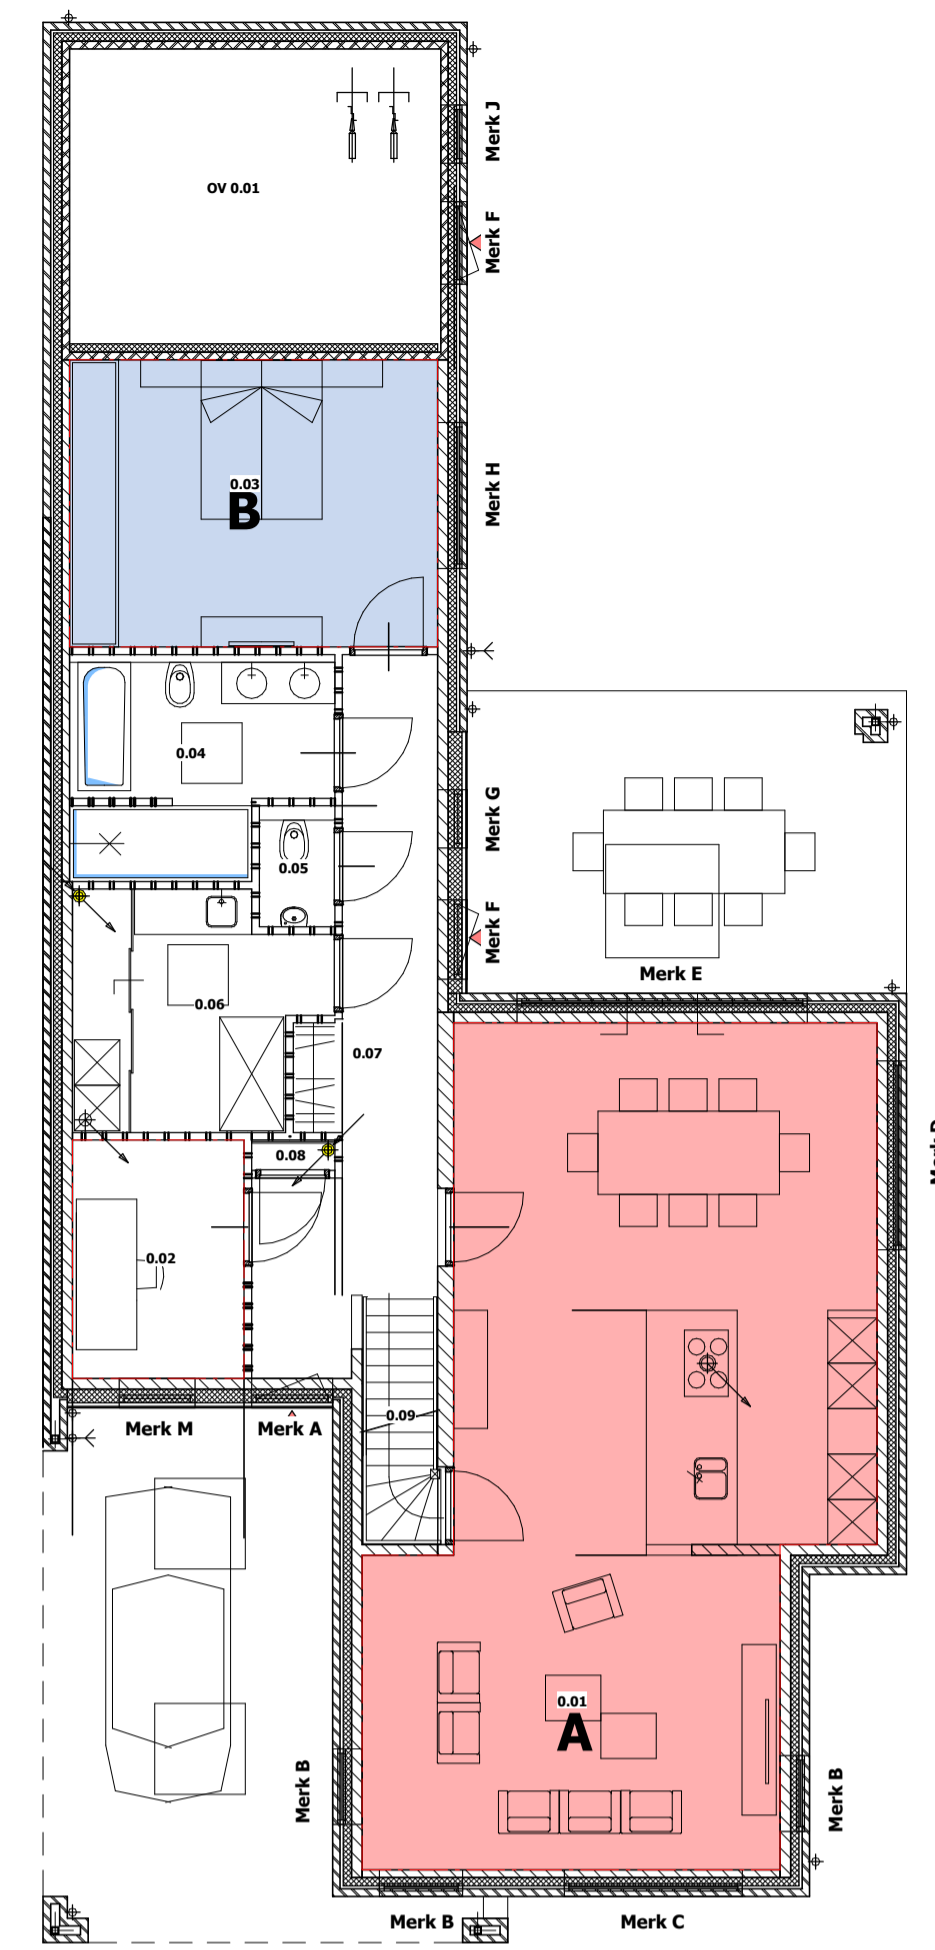




Gebruiksfunctie

- Woonfunctie
- Overige gebruiksfunctie

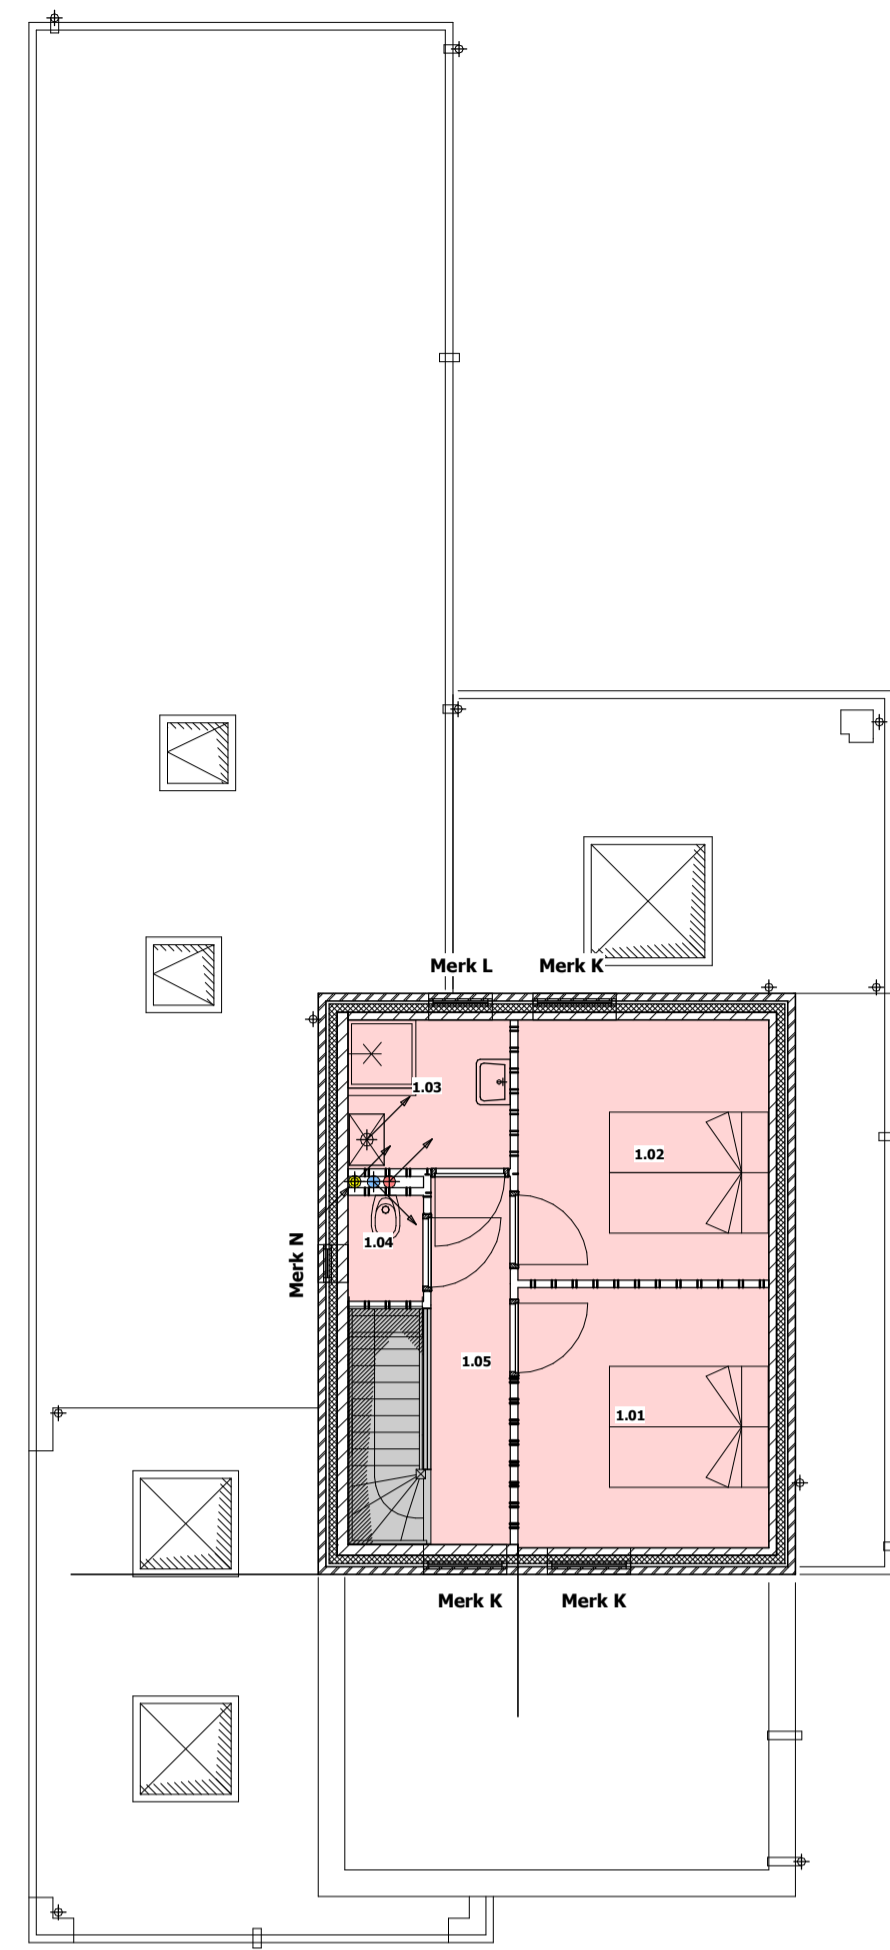

Verblijfsgebieden


- A
- B
- C
- D

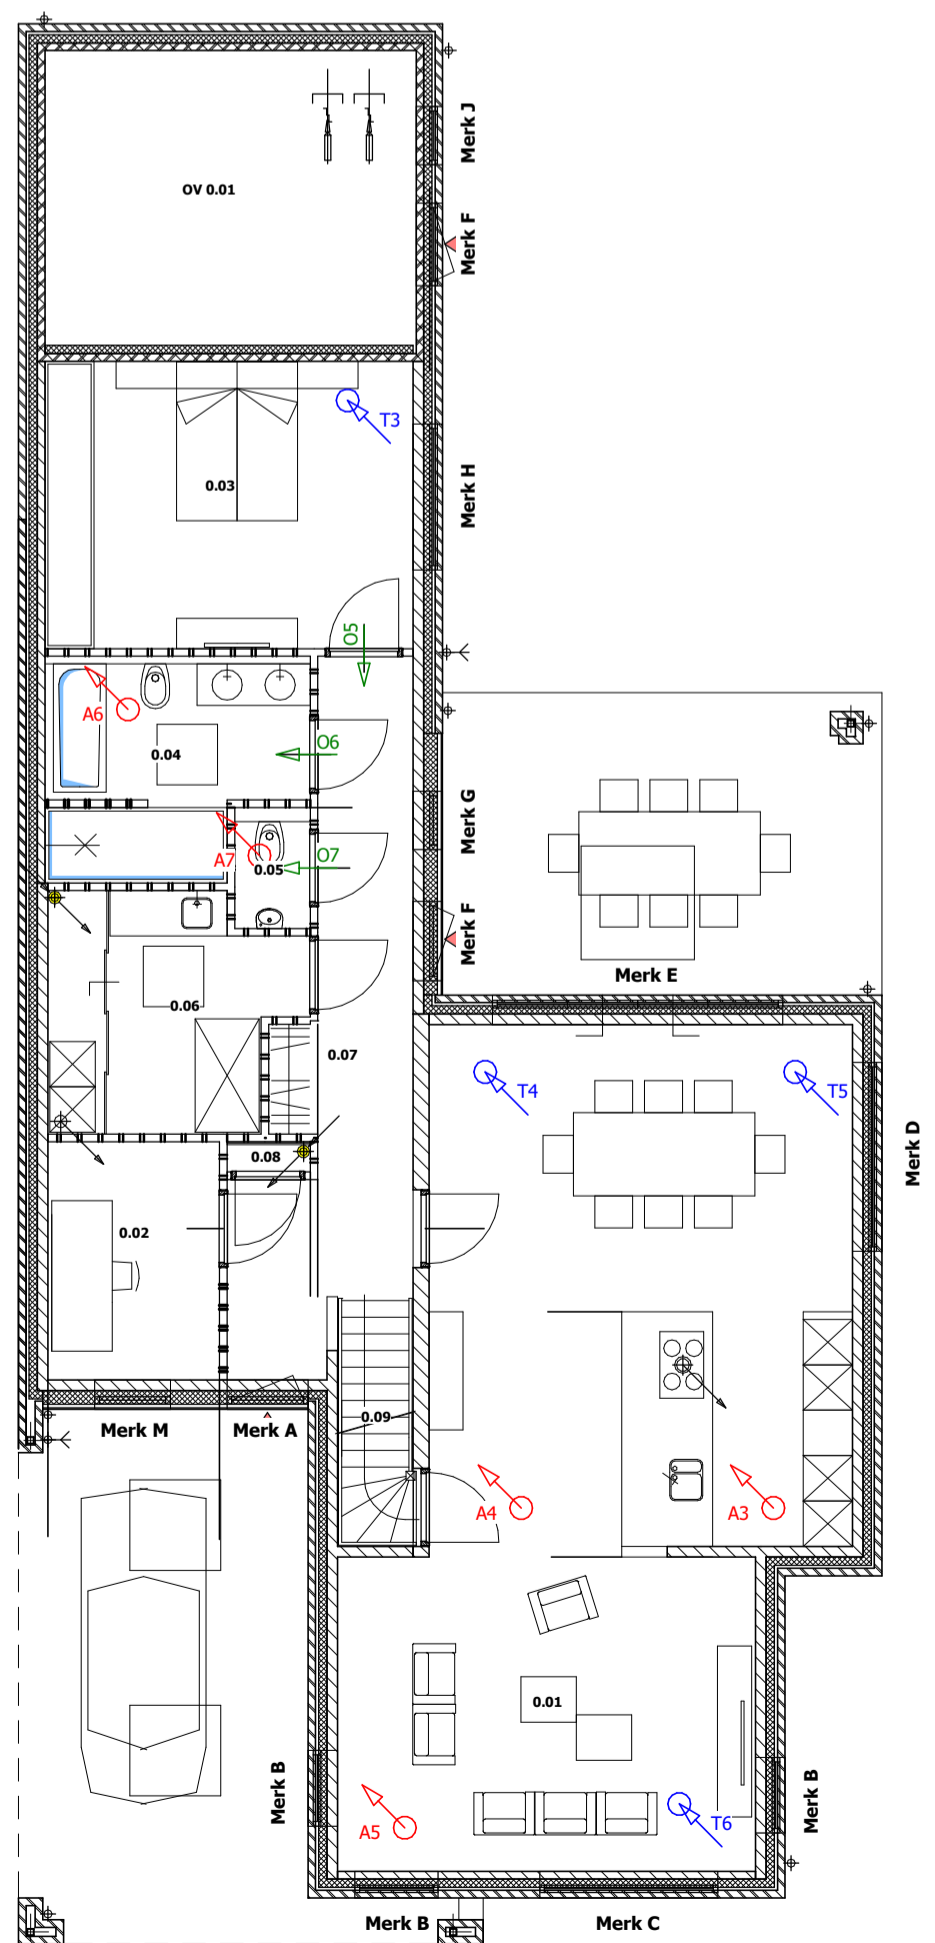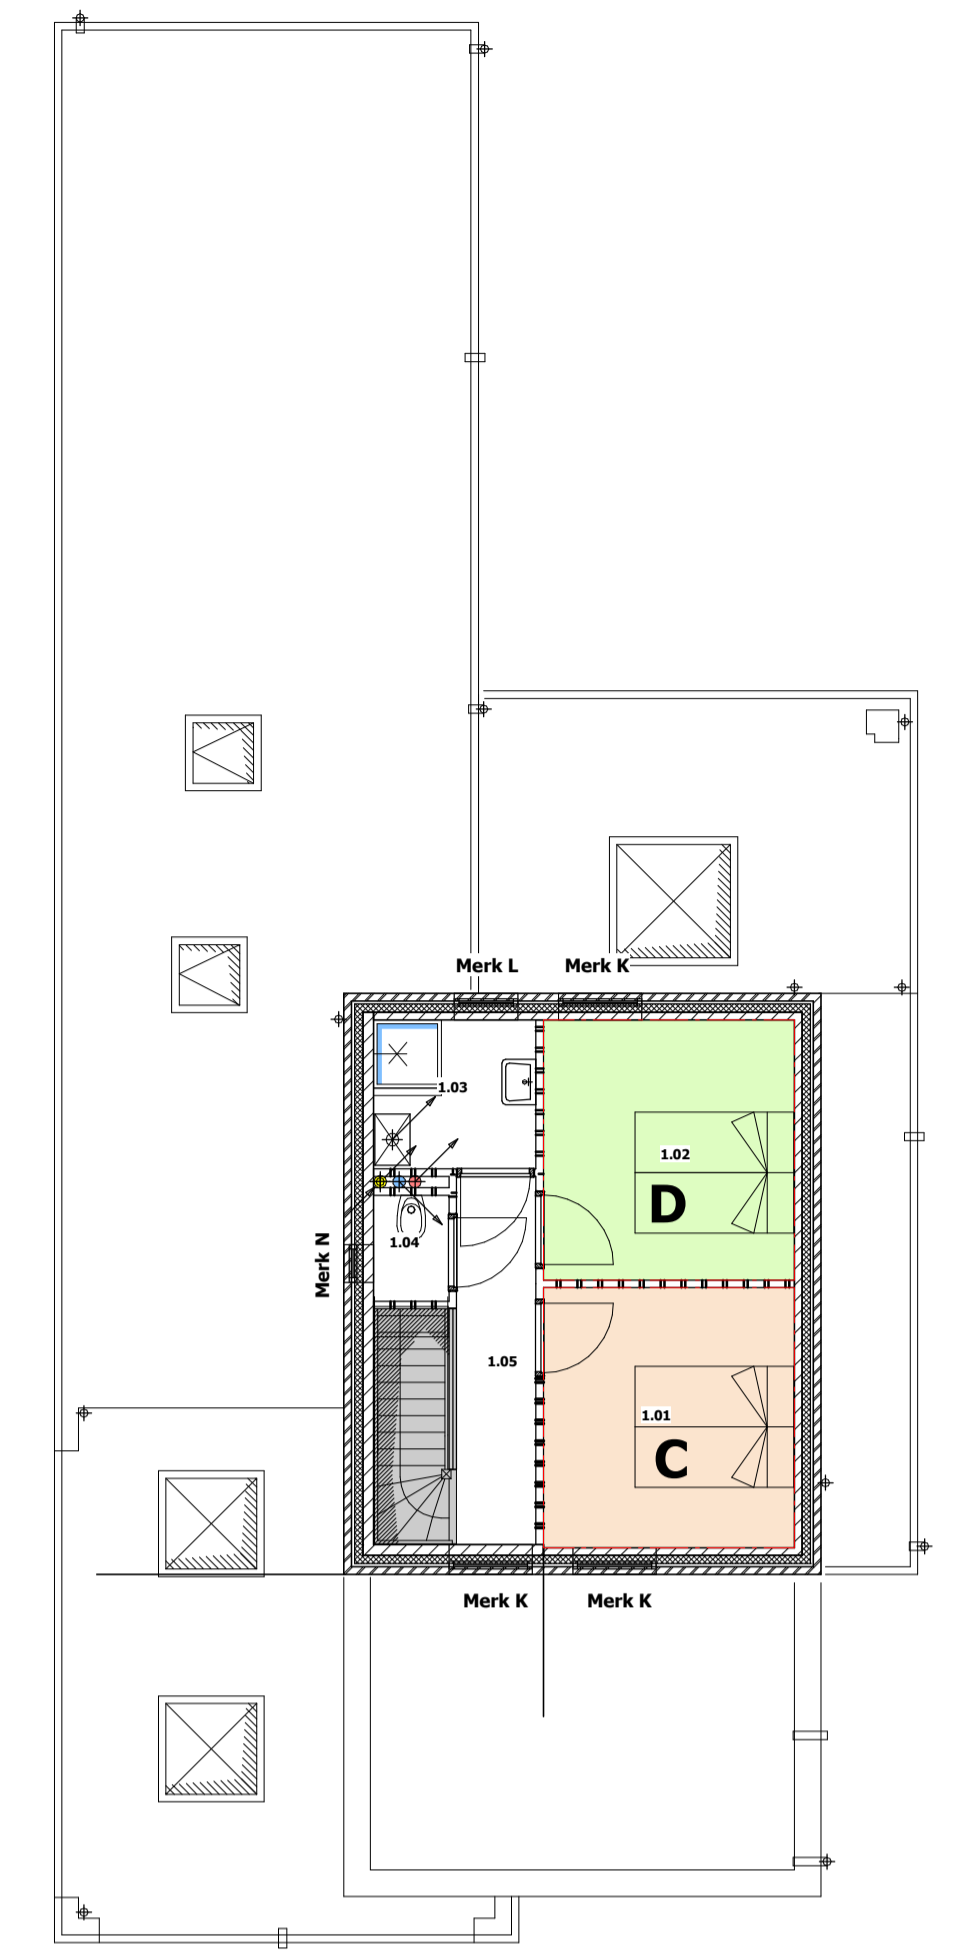

RENVOOI VENTILATIE

- ↗ toevoer ventilatie
- ↘ afvoer ventilatie
- ↔ overstroom ventilatie

DEFINITIEVE UITVOERING VENTILATIE VOLGENS OPGAVE
INSTALLATEUR IOM OPDRACHTGEVER

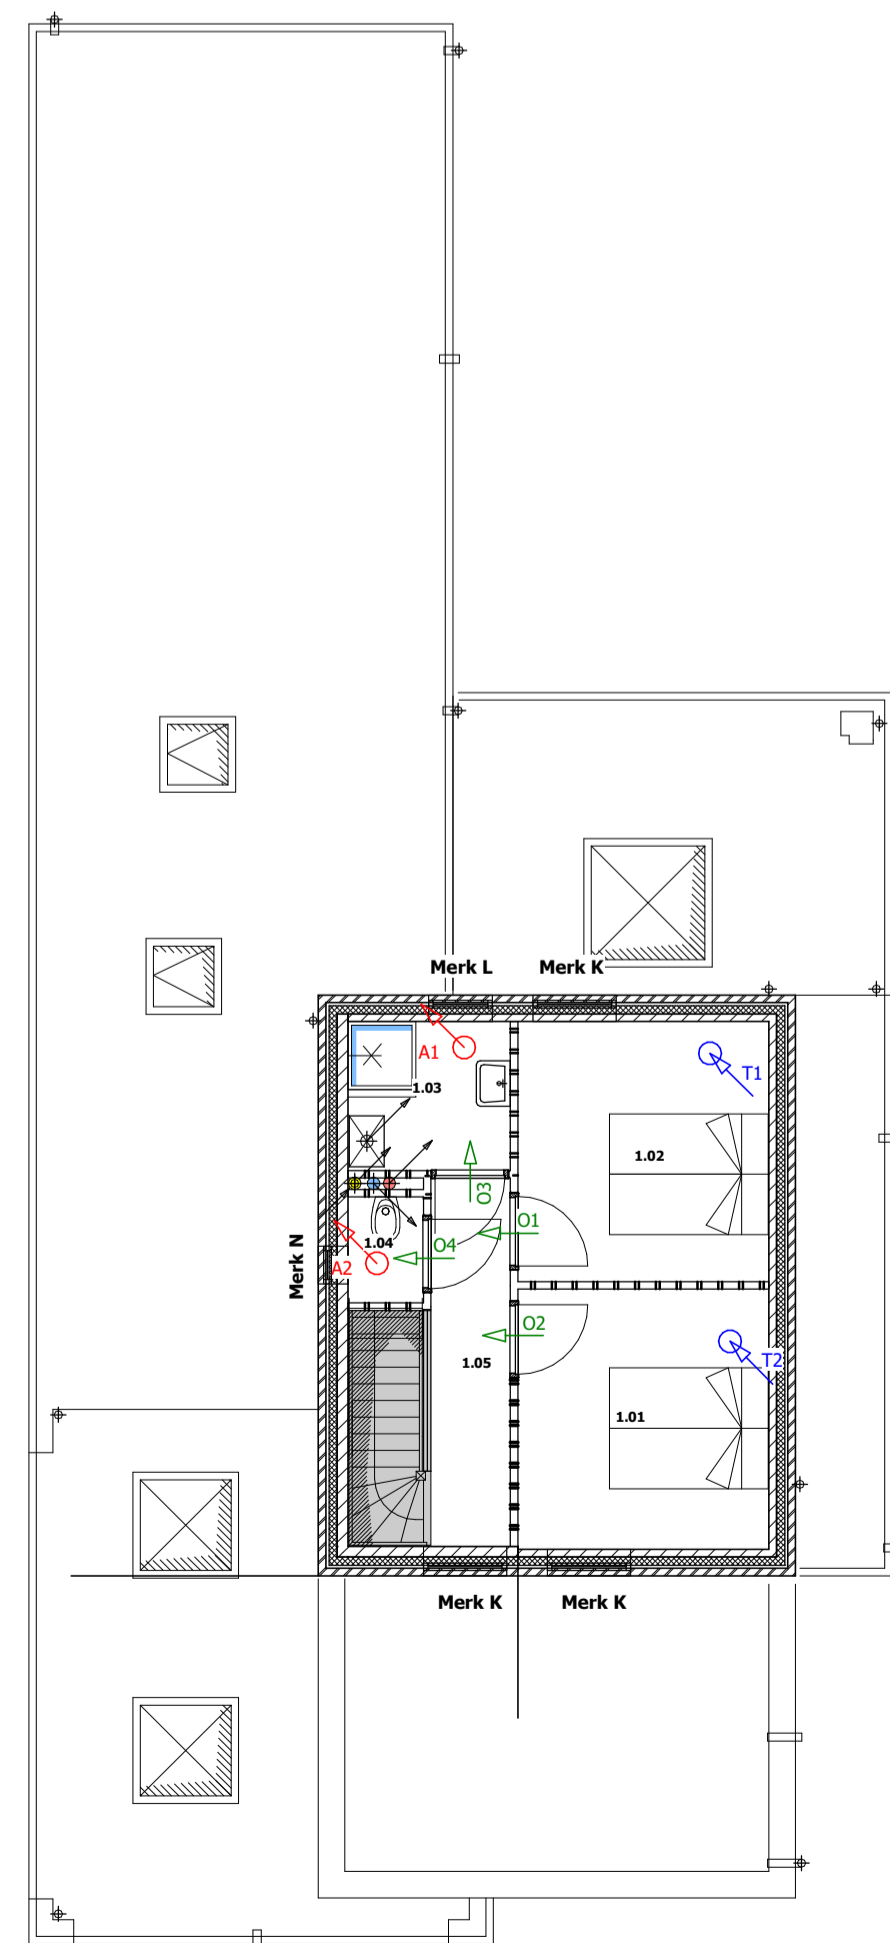

BESLUIT BOUWWERKEN LEEFOMGEVING

Woonfunctie

RUIMTE	OMSCHRIJVING	VOLGENS BBL	GEBRUIKS- OPPERVLAKTE	VERBLIJFS- OPPERVLAKTE
0.01	woonkamer	verblijfsruimte	62.1 m ²	62.1 m ²
0.02	berging	bergruimte	7.2 m ²	
0.03	slaapkamer	verblijfsruimte	18.5 m ²	18.5 m ²
0.04	badkamer	badruimte	9.3 m ²	
0.05	wc	toiletteruimte	1.6 m ²	
0.06	bijkeuken	functieruimte	9.5 m ²	
0.07	hal	verkeersruimte	14.9 m ²	
0.08	nk	meterruimte	0.4 m ²	
0.09	trapkast	functieruimte	3.4 m ²	
1.01	slaapkamer	verblijfsruimte	11.4 m ²	11.4 m ²
1.02	slaapkamer	verblijfsruimte	11.4 m ²	11.4 m ²
1.03	badkamer	badruimte	4.2 m ²	
1.04	wc	toiletteruimte	1.4 m ²	
1.05	overloop	verkeersruimte	5.1 m ²	
OV 0.01	berging	functieruimte	19.2 m ²	
TOTAAL			179.7 m ²	103.4 m ²

© VAN DUN ADVIES BV



Vestiging Gilze
T. 013 5199458
Vestiging Someren
T. 0493 745015

info@vandunadvies.nl
www.vandunadvies.nl

PROJECTNUMMER
23210.A002
TEKENING
Tekening BBL

ONDERWERP
Bouw van een woning aan de Beemden ongenummerd te Reusel

TEKENAAR
GF
SCHAL
1:100
BLAD
BB-01
FORMAAT
A1

DATUM
09-04-2024
WIJZIGINGEN