

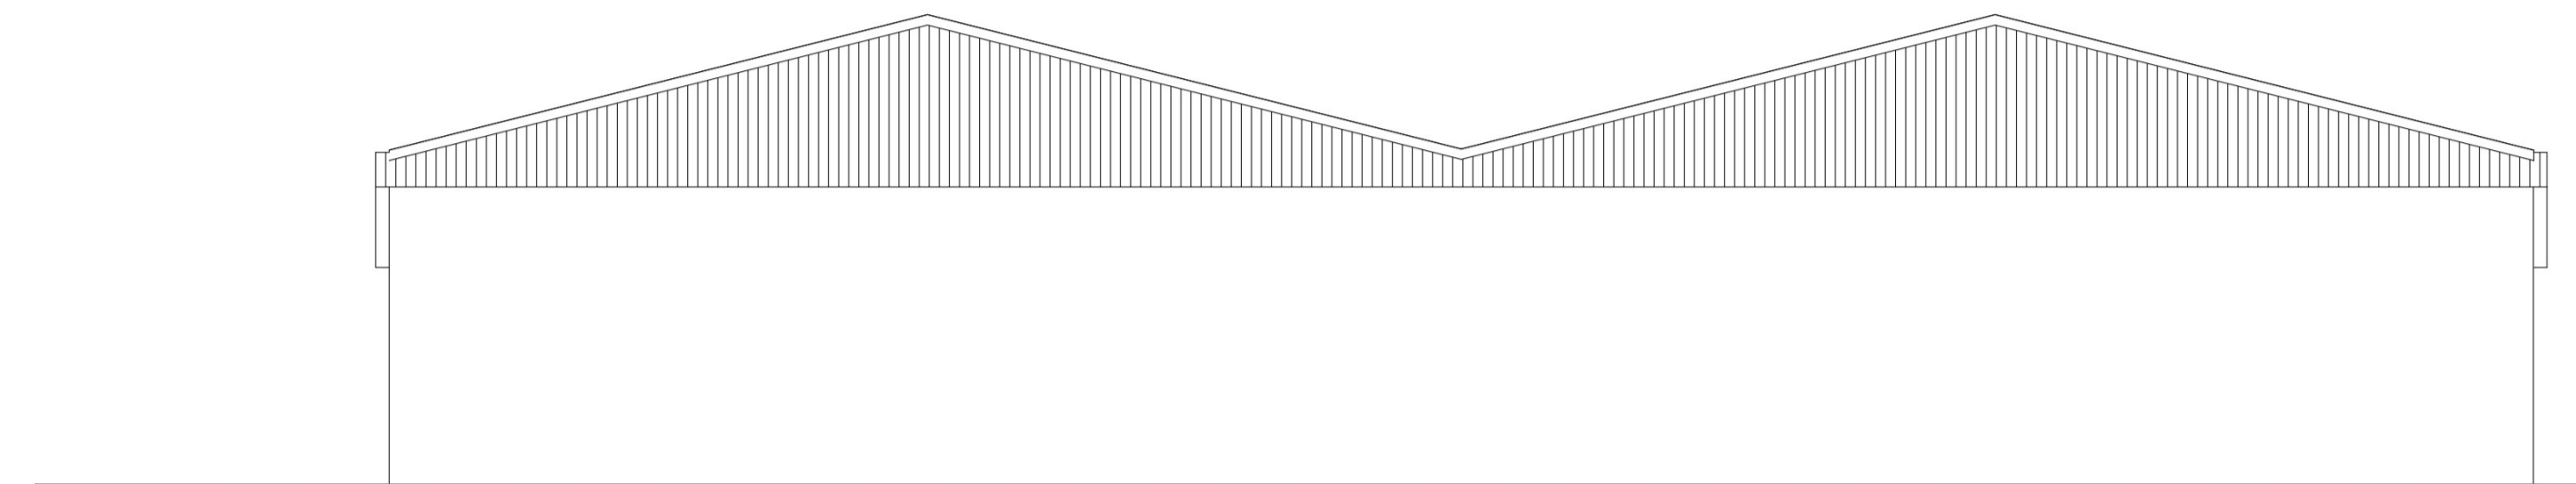


Voorgevel - bestaand


Rechtergevel - bestaand

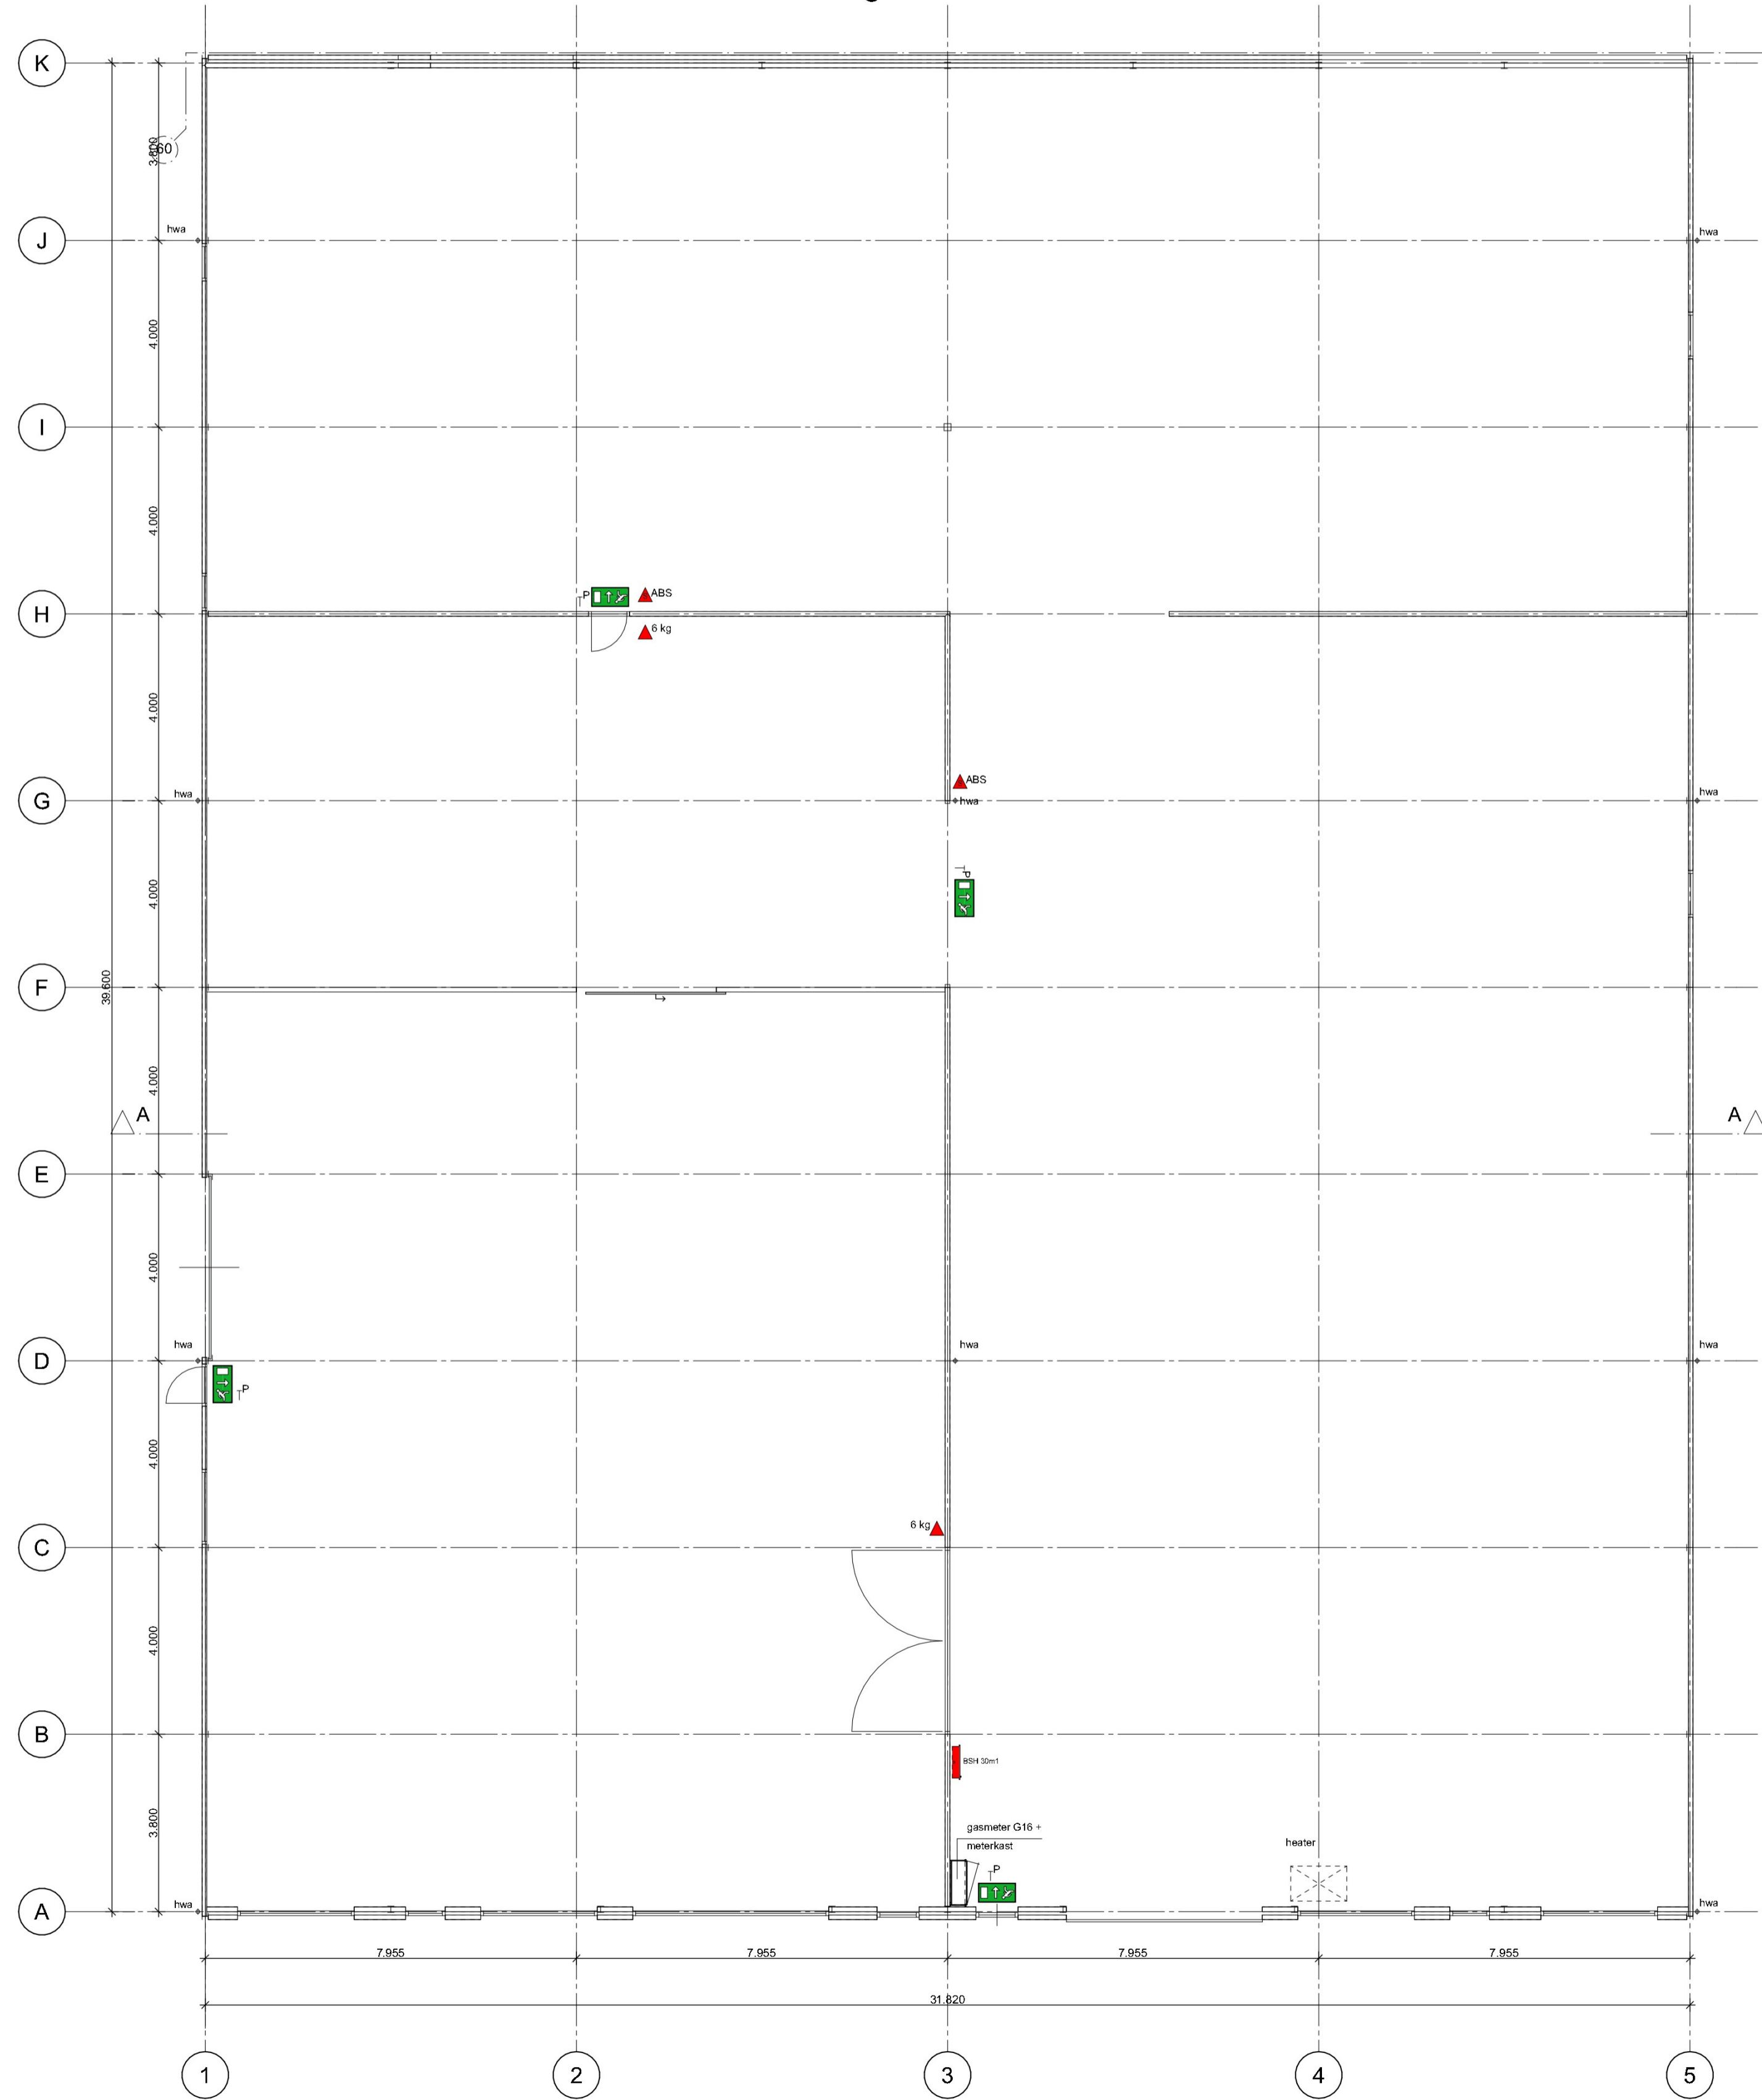

Achtergevel - bestaand

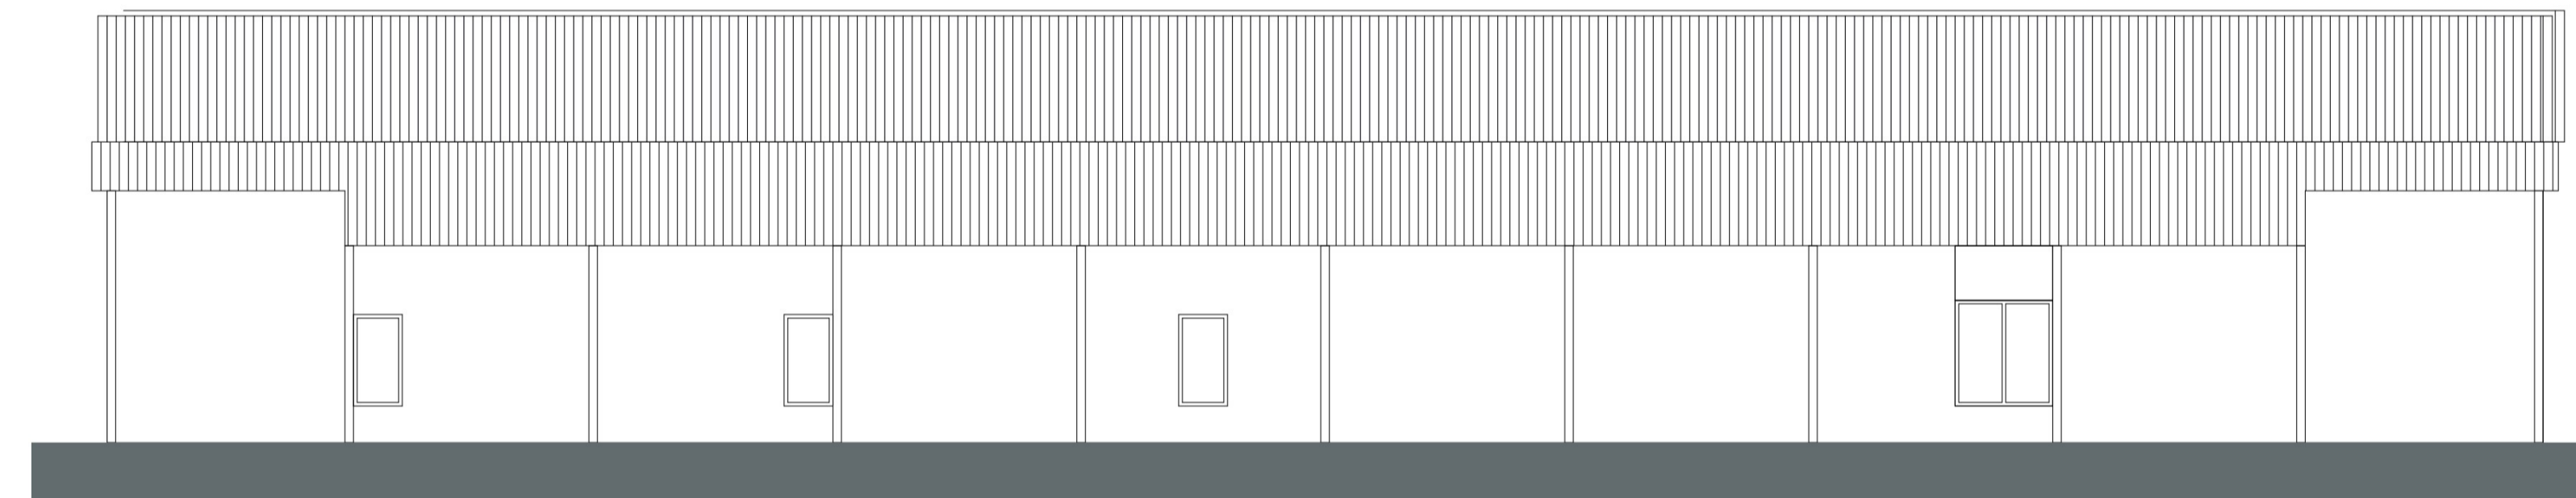

Linkergevel - bestaand

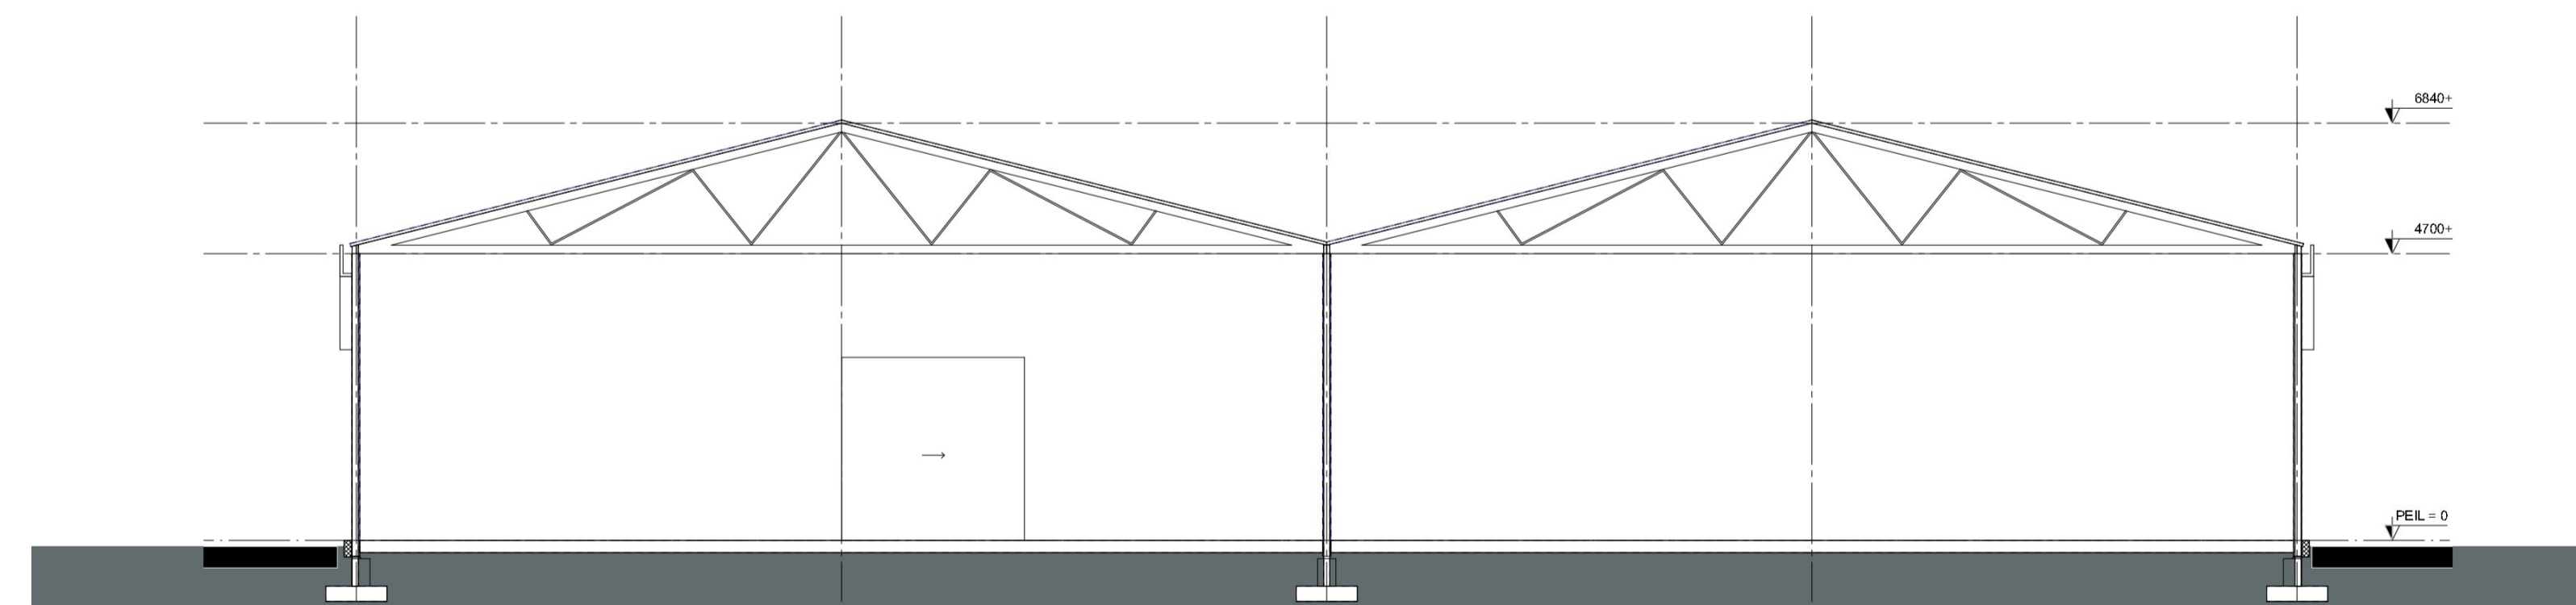

Doorsnede A-A

Begane grond - bestaand

Volledige toepassing gebouw: opslag

Project Tekeningen bedrijfshal celciusstraat 5

Opdrachtgever Fox Industries
Celciusstraat 5 Dedemsvaart

Getekend	QR	Status	Bestaand
Schaal	1:100	Datum	10-02-2023
Formaat	A1	Gewijzigd	

Bestaande toestand



Dezen Architectuur heeft op al haar tekeningen en andere documenten het auteursrecht geregistreerd. Het is niet toegestaan deze te kopiëren, te verspreiden of anderszins openbaar te maken. Het is niet toegestaan deze te kopiëren, te verspreiden of anderszins openbaar te maken.