




Doorsnede A-A - bestaand

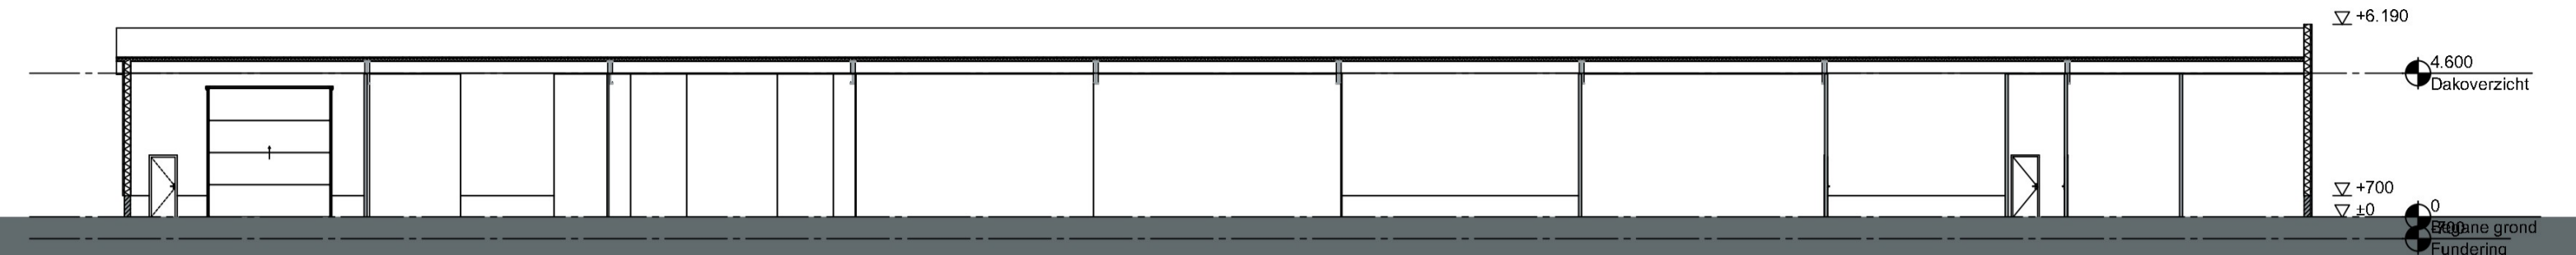


Doorsnede B-B - bestaand

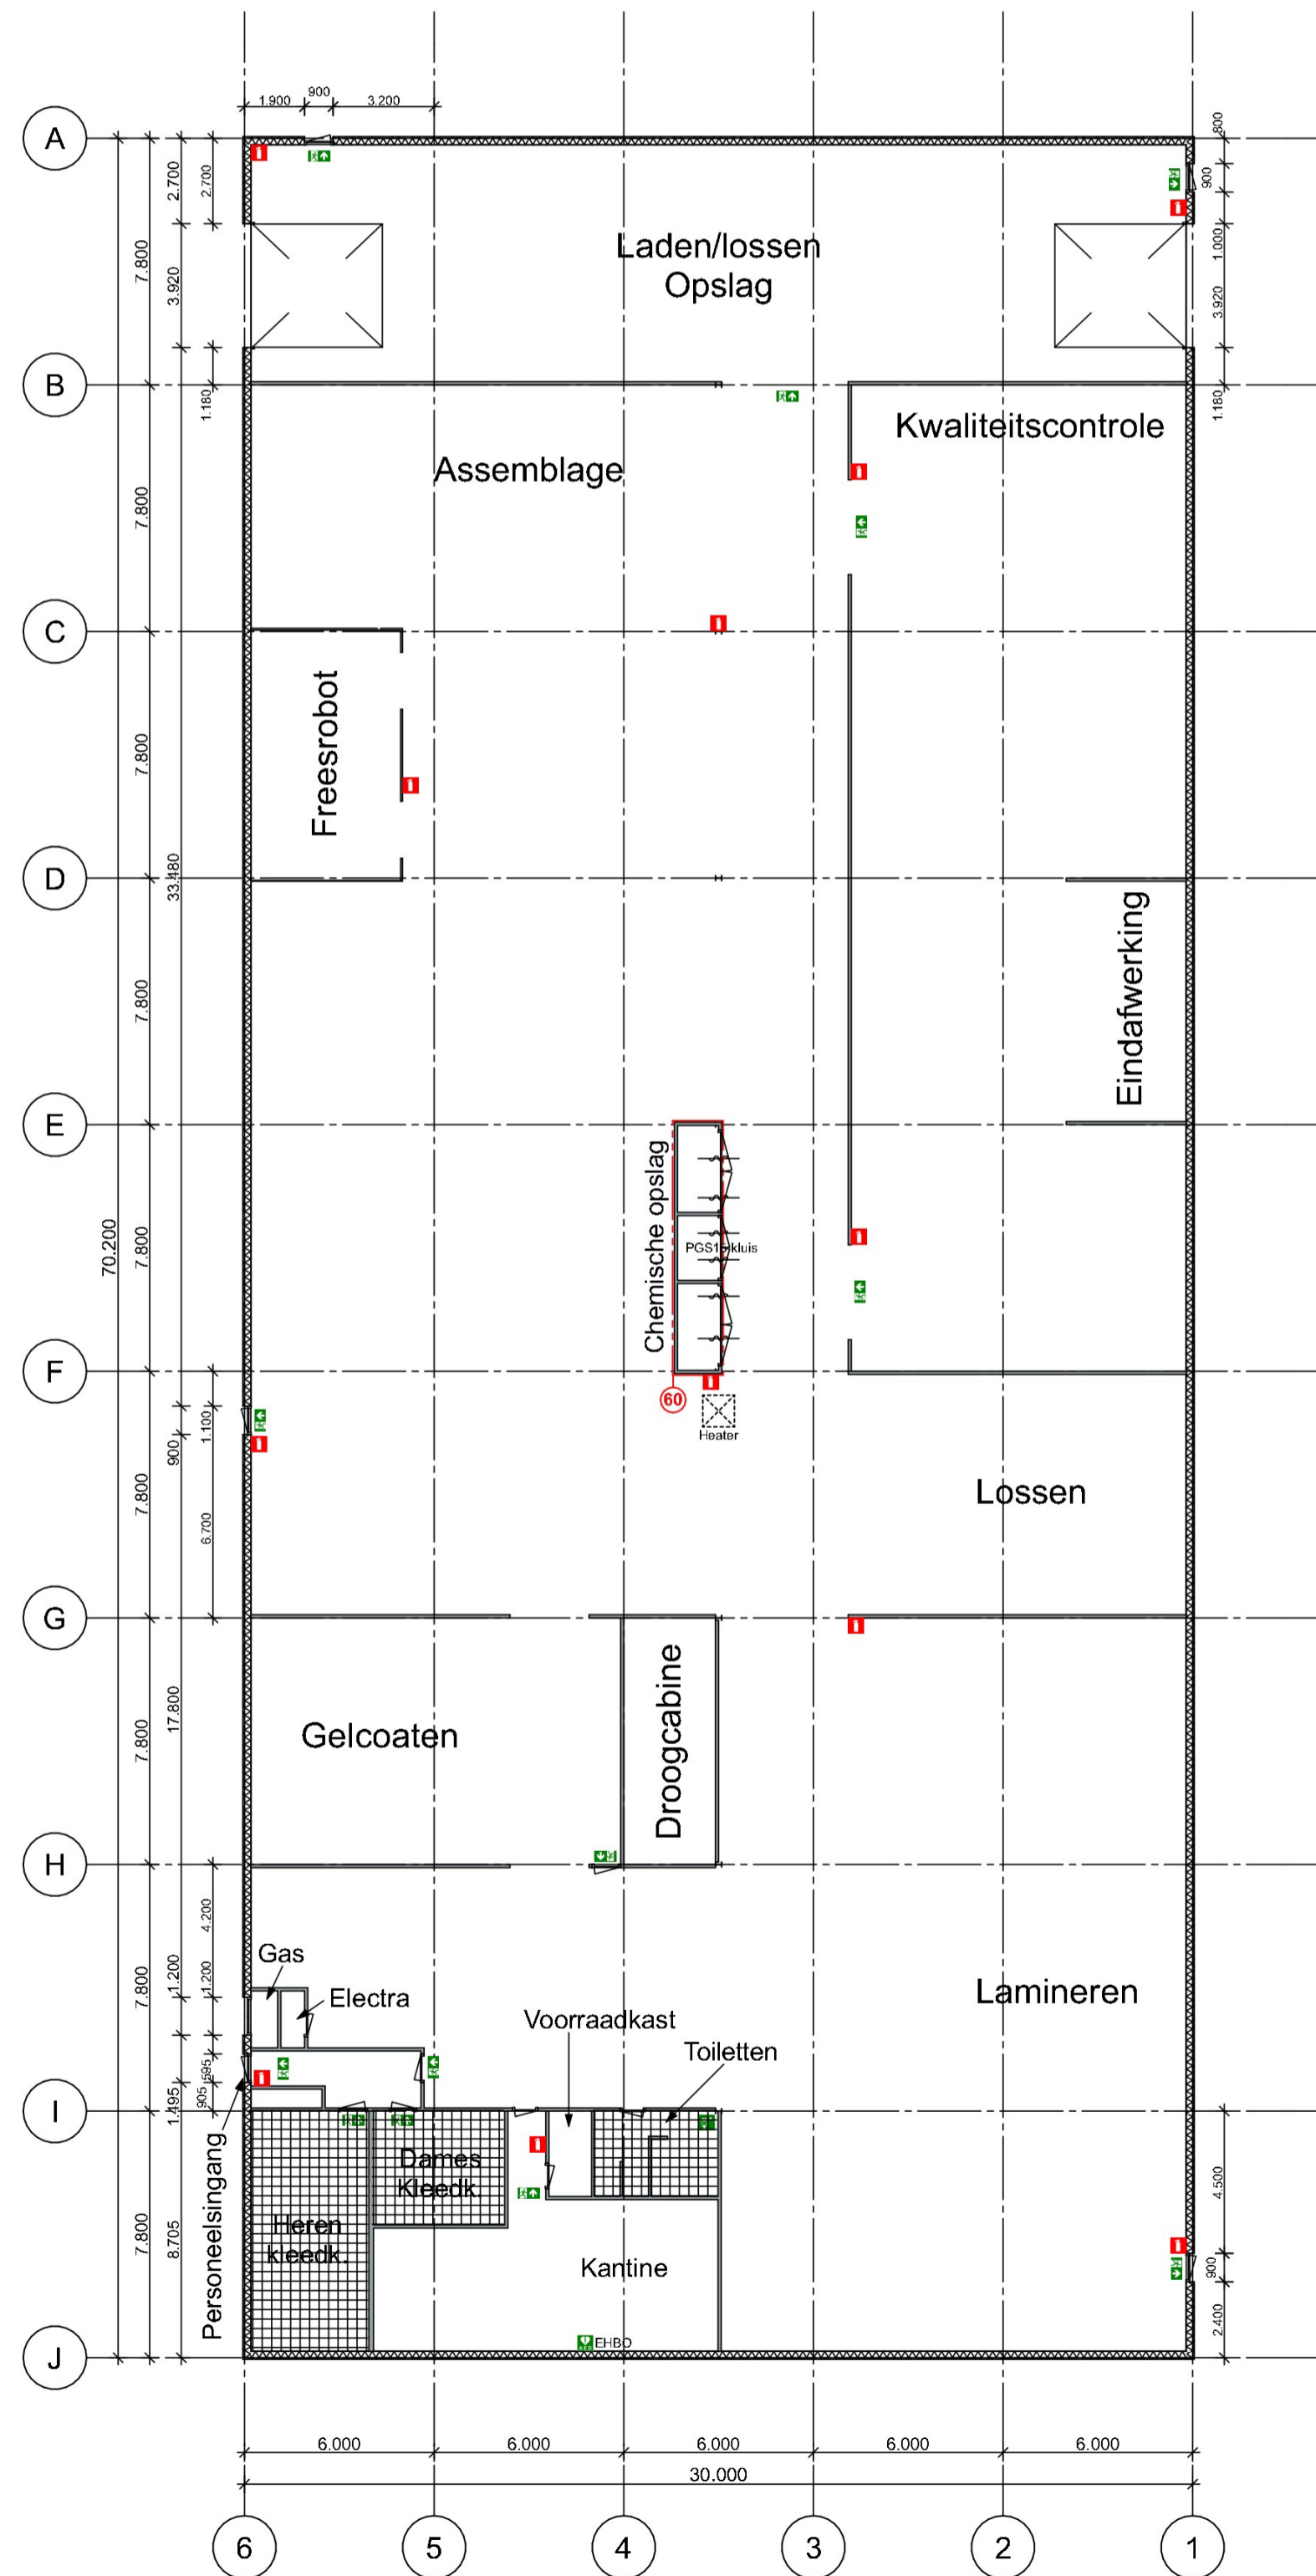


Begane grond - bestaand

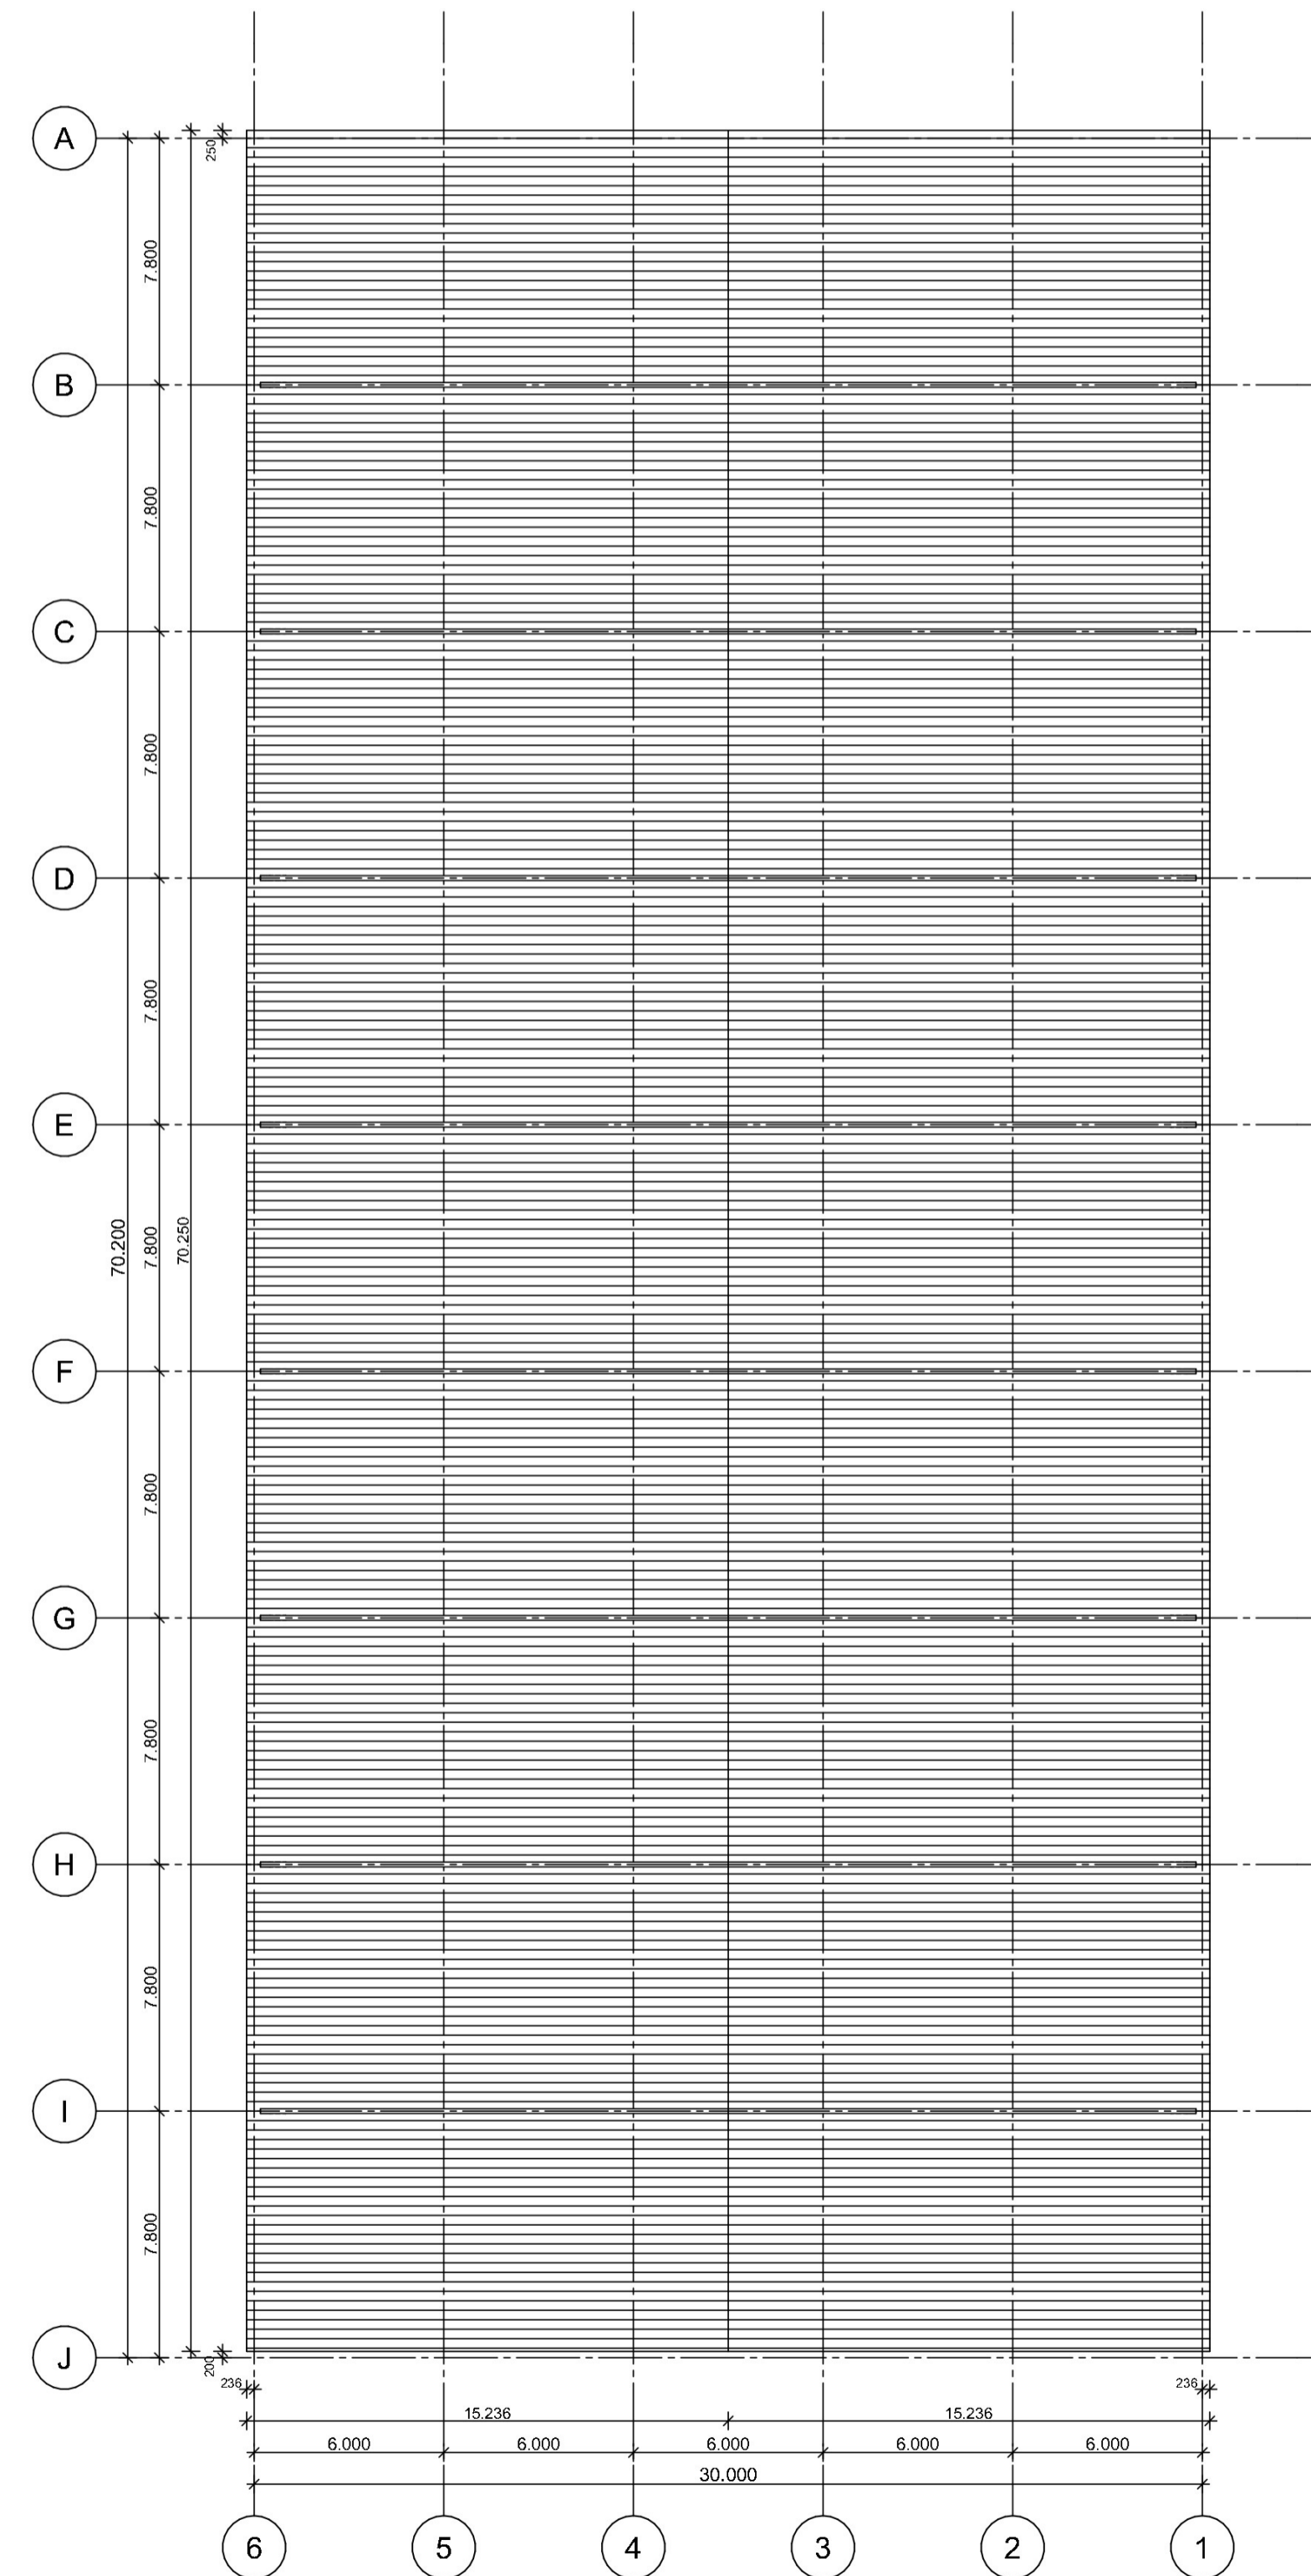


Dakoverzicht - bestaand

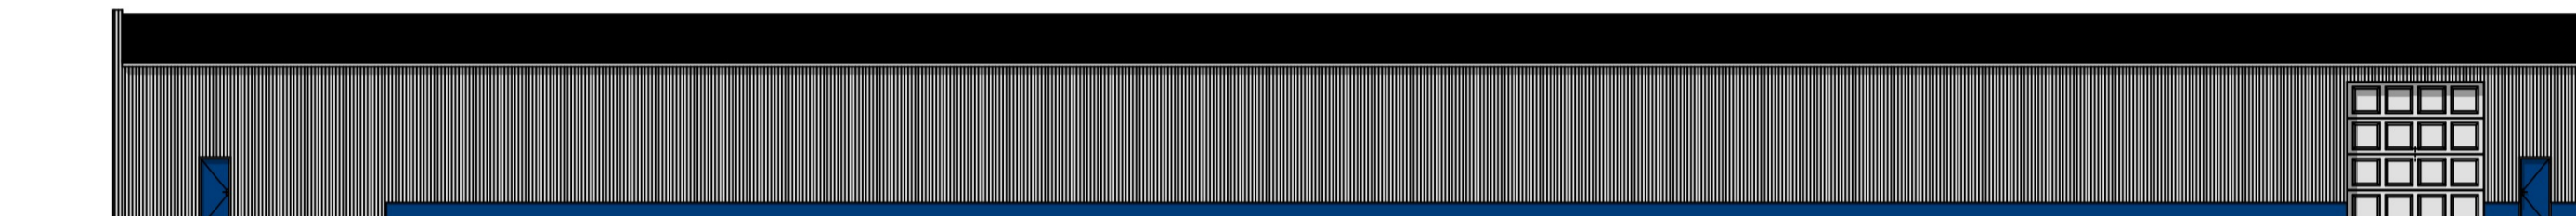


Rechtergevel - bestaand

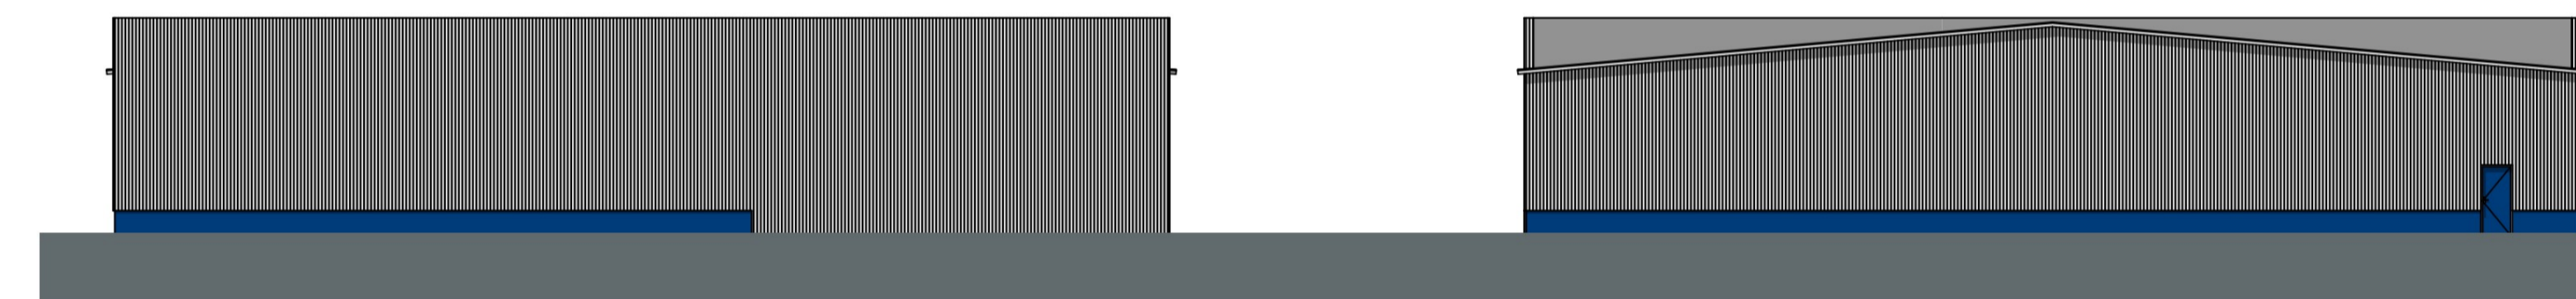

Vorgevel - bestaand

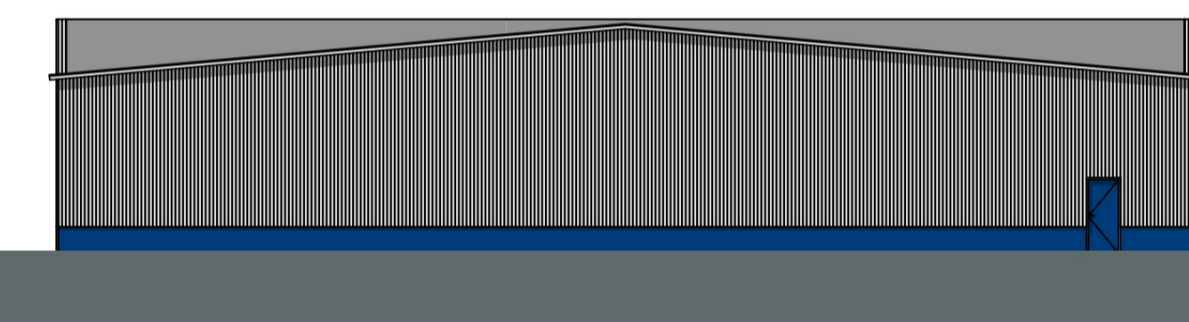



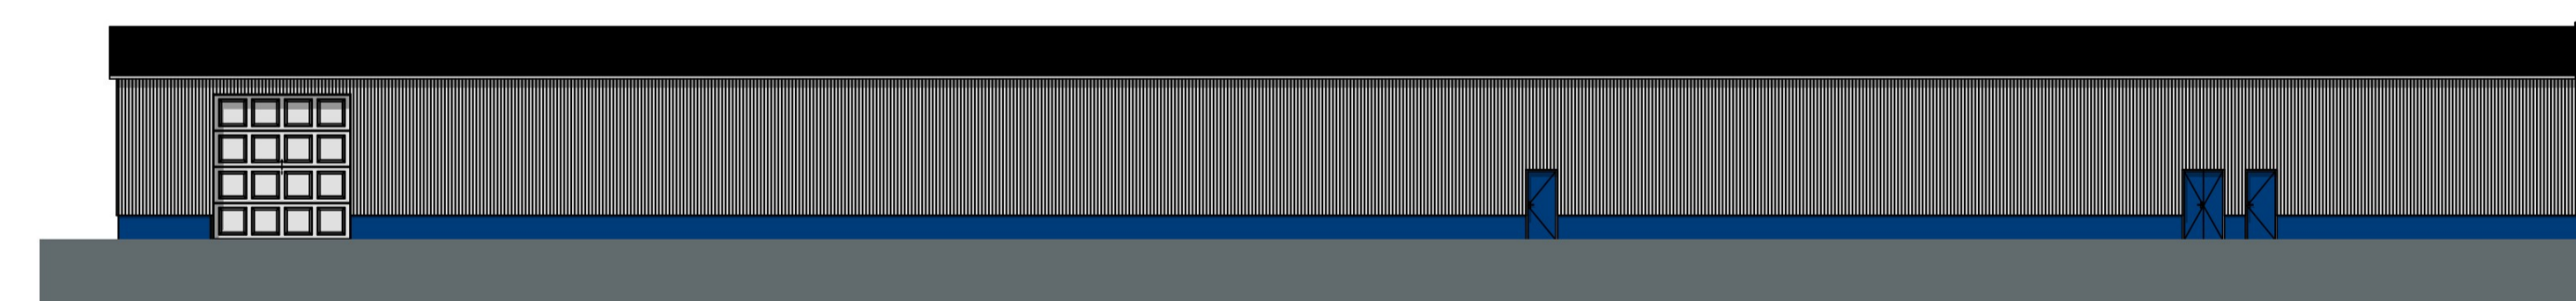

Achtergevel - bestaand



Linkergevel - bestaand

Renvooi

-  Permanente oogspoeling
-  Defibrillator
-  Nooduitgang bord, verlicht
-  Brandblusser

Project	Veranderen bedrijfshal fahrenheitstraat 8		
Opdrachtgever	Fox Industries Fahrenheitstraat 8 Dedemsvaart		
Getekend	QR	Status	voorlopig
Schaal	1:200	Datum	09-02-2023
Formaat	A1	Gewijzigd	

Bestaande toestand

Dedem Architectuur heeft op de tekening en andere documenten het eigendom, en auteursrecht oegreicht aan wie zij het beschouwt als zodanig. Afbeelding is niet te kopiëren, verspreiden, verspreiden, verspreiden.