


Gewaarmerkt als
behorende bij besluit

Uw referentie: Hoogeveen Helder

Van Gedeputeerde Staten van Drenthe,
kenmerk: Z2023-018699, d.d. 25 juli 2024

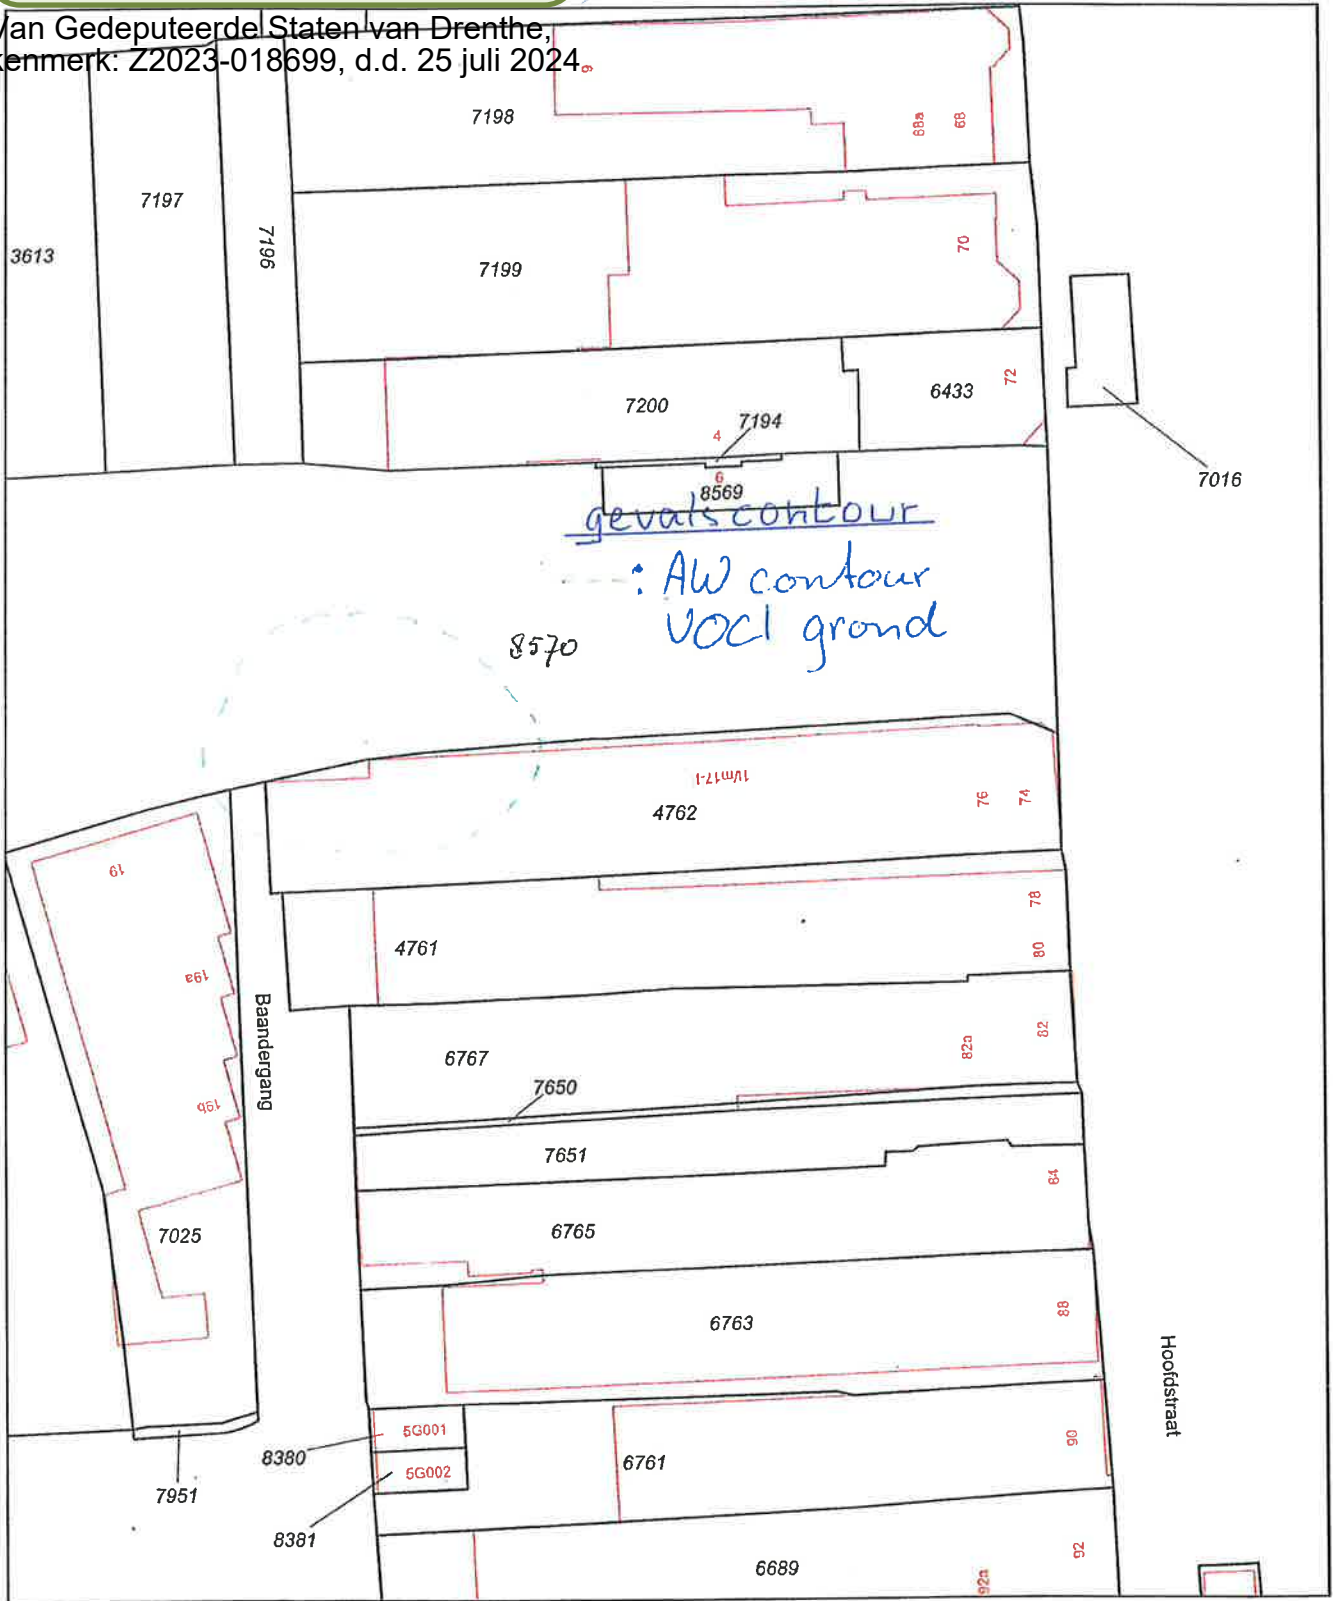

- 12345 Deze kaart is noordgericht
- Perceelnummer
- 25 Hulsnummer
- Vastgestelde kadastrale grens
- Voorlopige kadastrale grens
- Administratieve kadastrale grens
- Bebouwing
- Overige topografie

Voor een aansluitend uittreksel, Apeldoorn, 13 januari 2014
De bewaarder van het kadaster en de openbare registers

Schaal 1:500

Kadastrale gemeente
Sectie
Perceel

HOOGVEEEN
O
4762



Aan dit uittreksel kunnen geen betrouwbare maten worden ontleend.
De Dienst voor het kadaster en de openbare registers behoudt zich de intellectuele
eigendomsrechten voor, waaronder het auteursrecht en het databankenrecht.