




kolommenplan

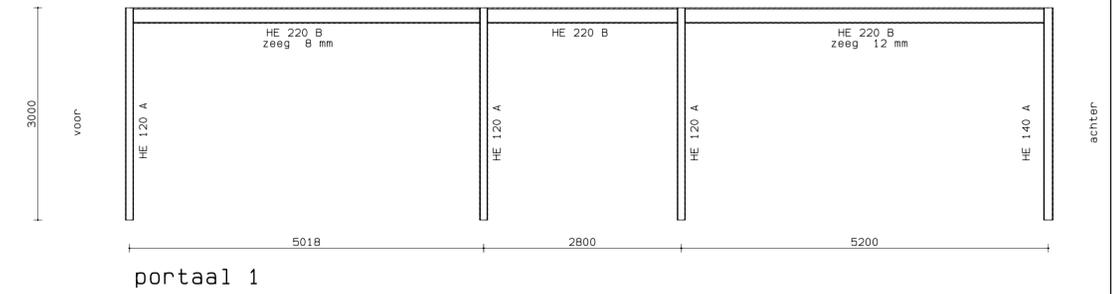

portaal 1

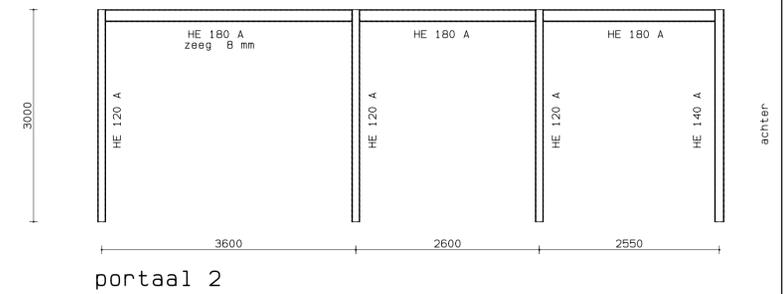

portaal 2

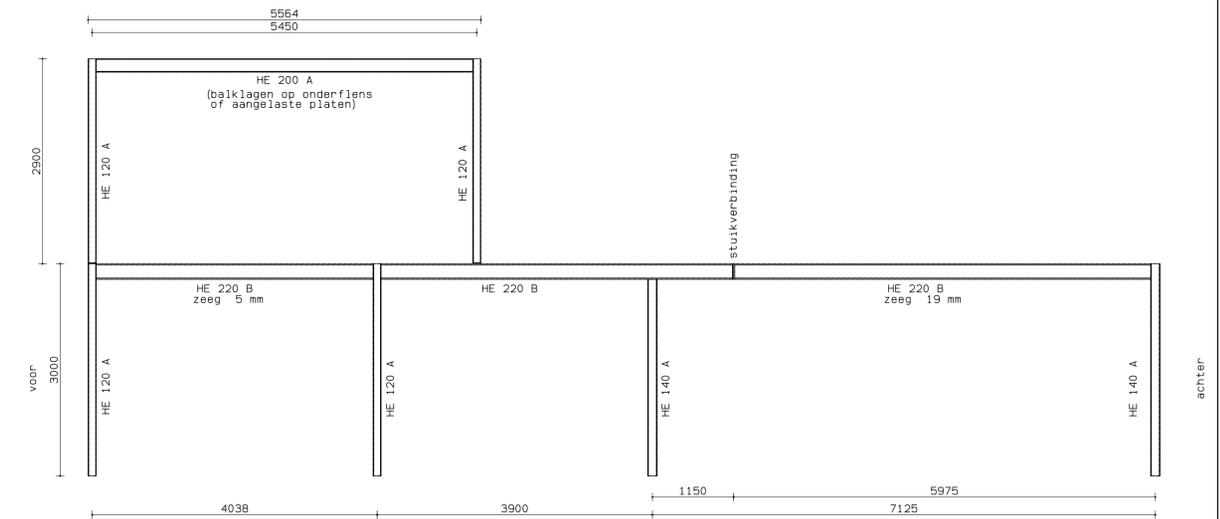

portaal 3

dak- en verdieping balklagen verankeren aan staalconstructie tbv schijfwerking, horizontale stabiliteit uit (dragende) wanden en gevelvlakken  
 exacte maatvoering nog in te meten en af te stemmen op bouwkundige indeling en detaillering

↔ = overspanningsrichting systeemvloeren begane grond

1 no	19-10-2022 datum	opbouw portaal 3 gewijzigd
WERK: Sparrestraat 45 Zaandam kinderdagverblijf & woningen		
ONDERROEEL: staalconstructie		
SCHAAL: 1:50	DATUM: 28-07-2022	FORMAAT: 597x841 (A1)
PROJEKT NR.: 2226		TEKENING NR.: 0002
HEIN KRUISWIJK Wilhelminastraat 4, 1541 GN Koog a/d Zaan 075-6145528		