


20005

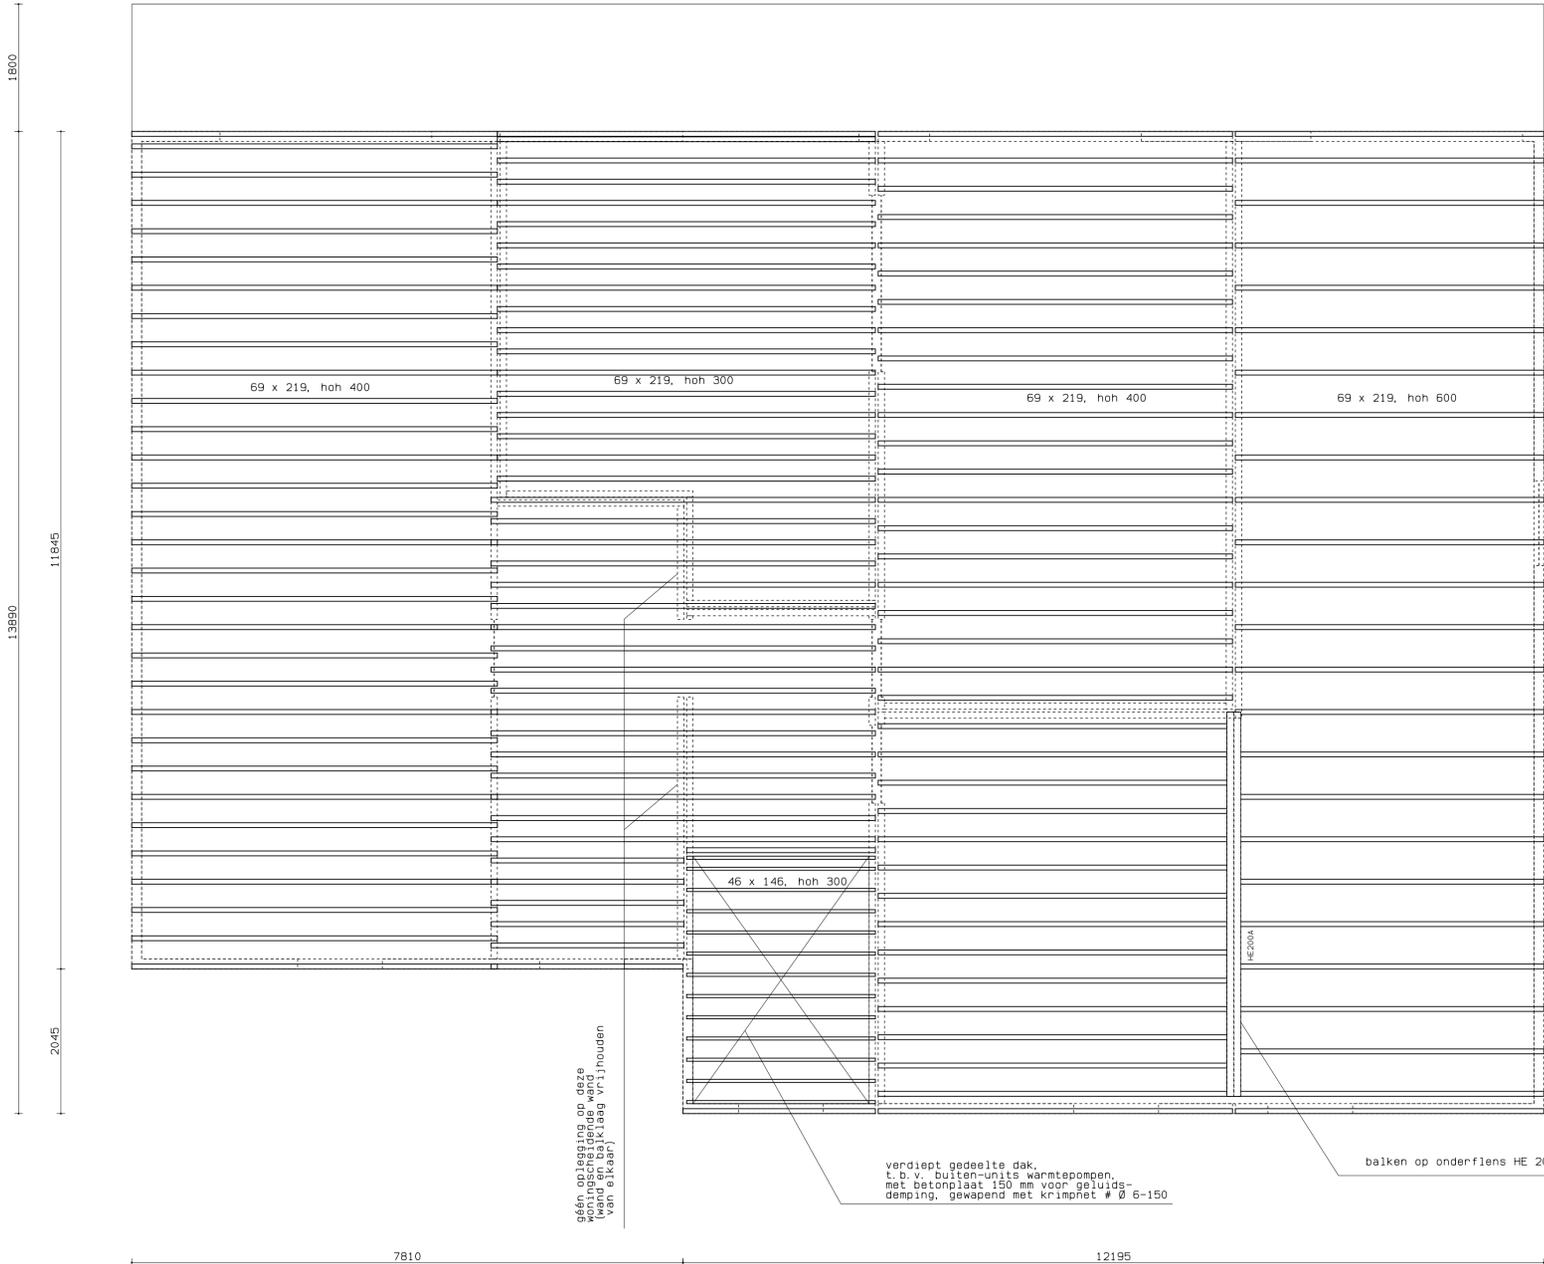

geen opzetting op deze
wand en balklaag vrijhouden
van elkaar

verdiept gedeelte dak,
t. b. v. buiten-units warmtepompen,
met betonplaat 150 mm voor geluids-
demping, gewapend met krimpnet # Ø 6-150

balken op onderflens HE 200 A, of op aangelaste platen

balklaag dak

houtkwaliteit C 24

balken verankeren aan staalconstructie tbv schijfwerking dakvlak

2	23-03-2023	verdiept gedeelte dak met betonplaat boven trappenhuis (tbv warmtepompen)
1	19-10-2022	stalen ligger tpv woonkamer woning 3, opmerking verankering tbv schijfwerking
no	datum	gewijzigd

MERK: Sparrestraat 45 Zaandam kinderdagverblijf & woningen	
ONDEROEEEL: balklaag dak	
SCHAAL: 1: 50	TEKENING NR.: 0005
PROJECT NR.: 2226	
HEIN KRUISWIJK Wilhelminastraat 4, 1541 GN Koog a/d Zaan 075-6145528	