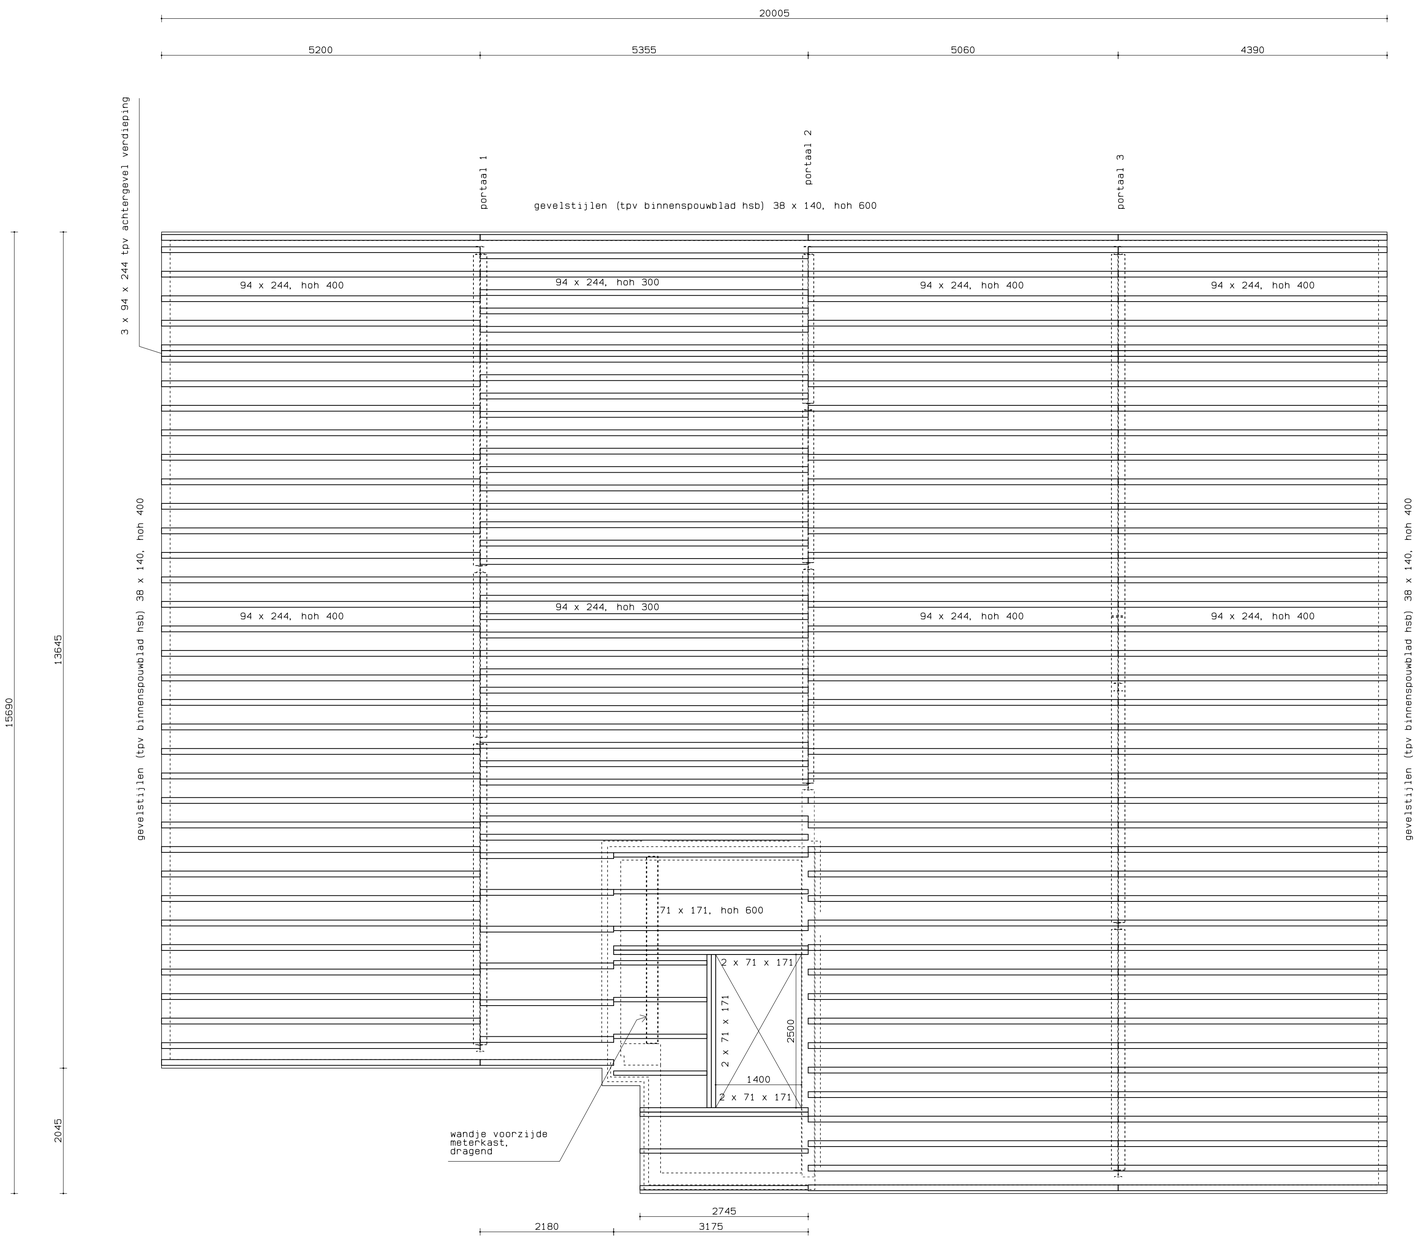

balklaag verdieping

houtkwaliteit C 24

balken verankeren aan staalconstructie tbv schijfwerking vloer

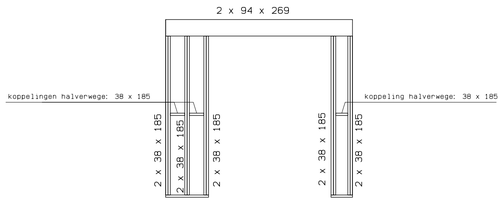

dragend wandje voorzijde meterkast
(met opening t.b.v. dubbele deur)

no	datum	gewijzigd
2	23-03-2023	wandje voorzijde meterkast (dragend) toegevoegd
1	19-10-2022	opmerking verankering tbv schijfwerking

WERK: Sparrestraat 45 Zaandam kinderdagverblijf & woningen

ONDERDEEL: houtconstructie: balklaag verdieping

SCHAAL: 1:50 DATUM: 28-07-2022 FORMAAT: 597x841 (A1)

PROJEKT NR.: 2226 TEKENING NR.: 0003

HEIN KRUISWIJK Wilhelminastraat 4, 1541 GN Koog a/d Zaan 075-6145528