


A-A

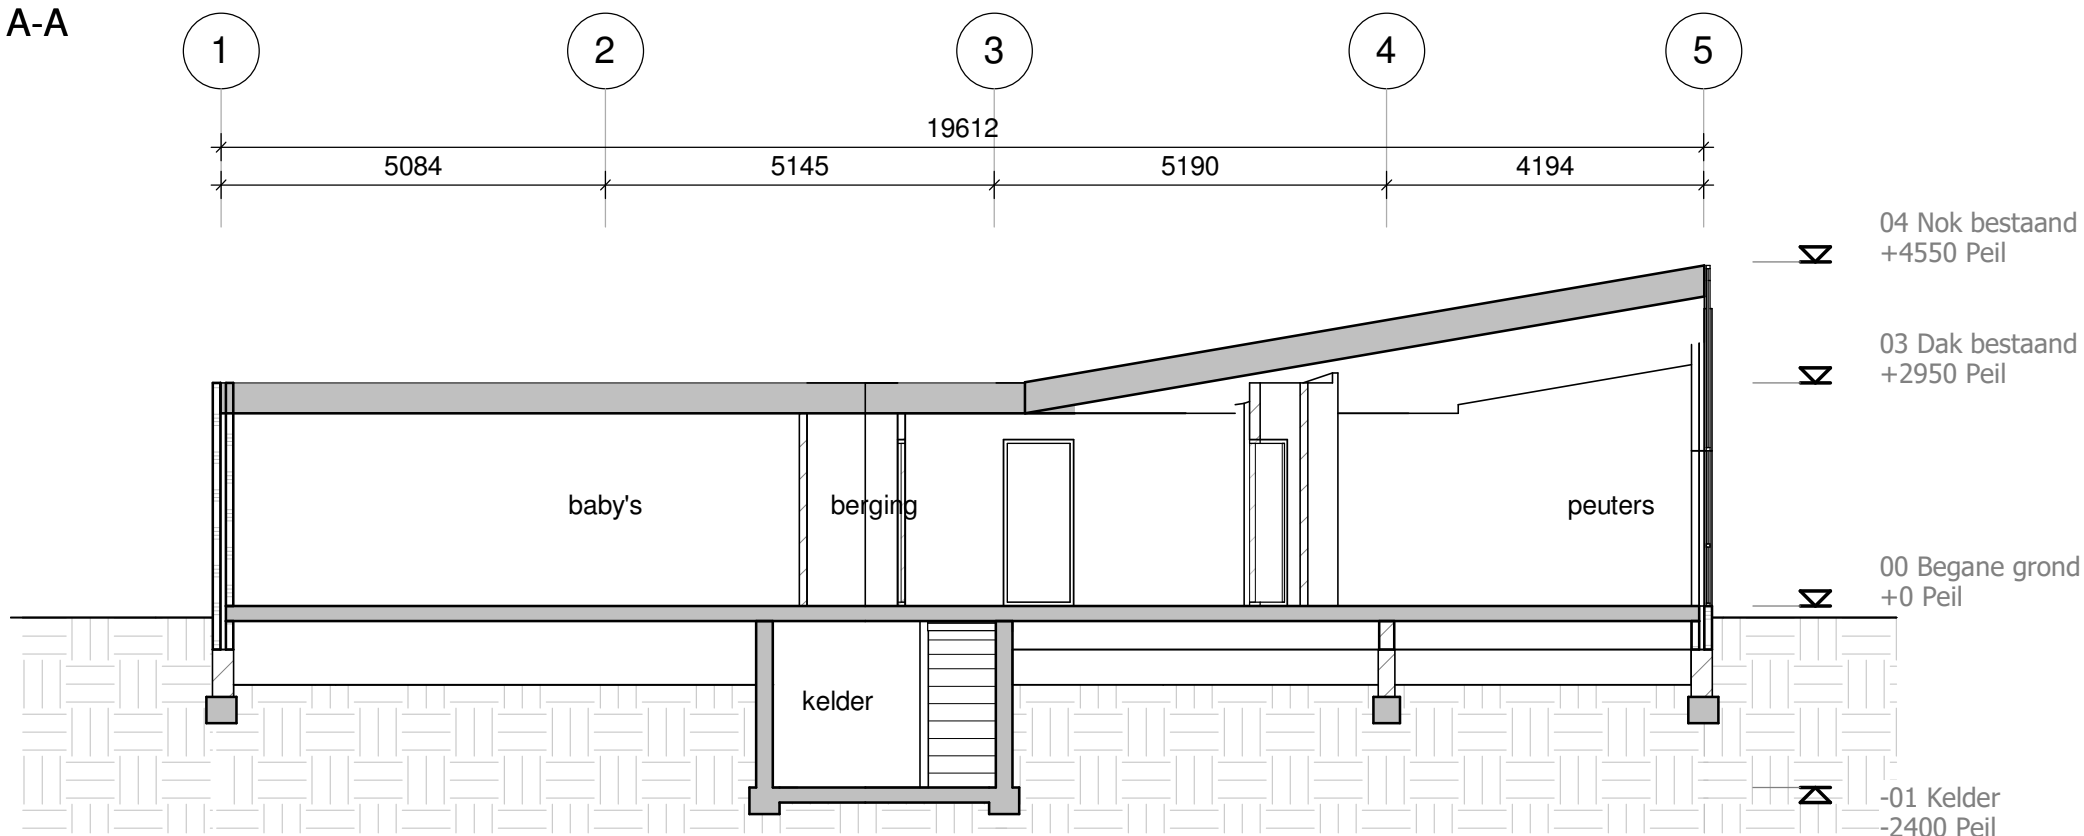

B-B

Bestaande tekening te slopen.
Fundering + constructieve begane grondvloer
hergebruiken.

Maten in het werk te controleren.

werk: **21007**
Kinderdagverblijf en
woningen
Sparrestraat 45,
1505 AK, Zaandam

opdrachtgever:
**Mini's Kinderdagpaleis
Zaandam**

onderdeel:
Doorsnede bestaand

A-A / B-B



■ Musical 23, 1507 TS Zaandam
■ 075 570 06 95 | 075 612 58 85
■ info@carree-architecten.nl
■ www.carree-architecten.nl

schaal: 1:100
afm: A3
datum: 09-11-2022
wijz.: a:
b:
c:
d:
e:
f:
g:
h:

status:
fase: DO
tekening: **302B**