




Voorgevel (Noord-oost)

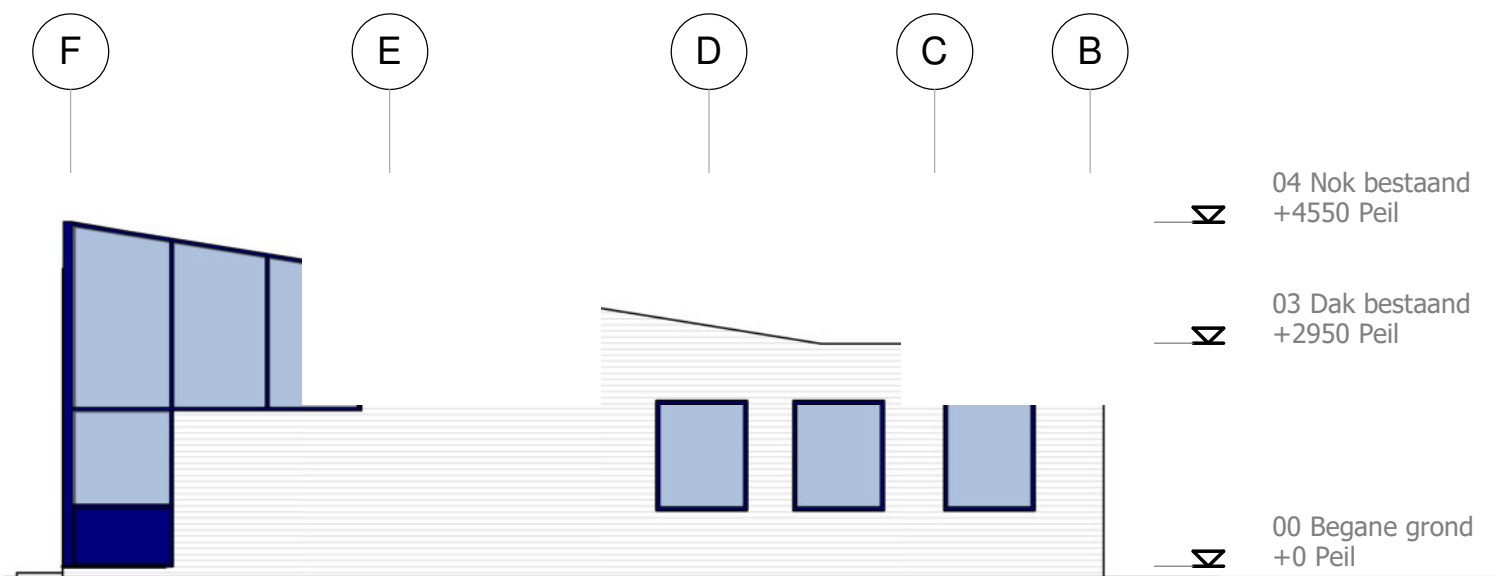

Rechter zijgevel (Noord-west)

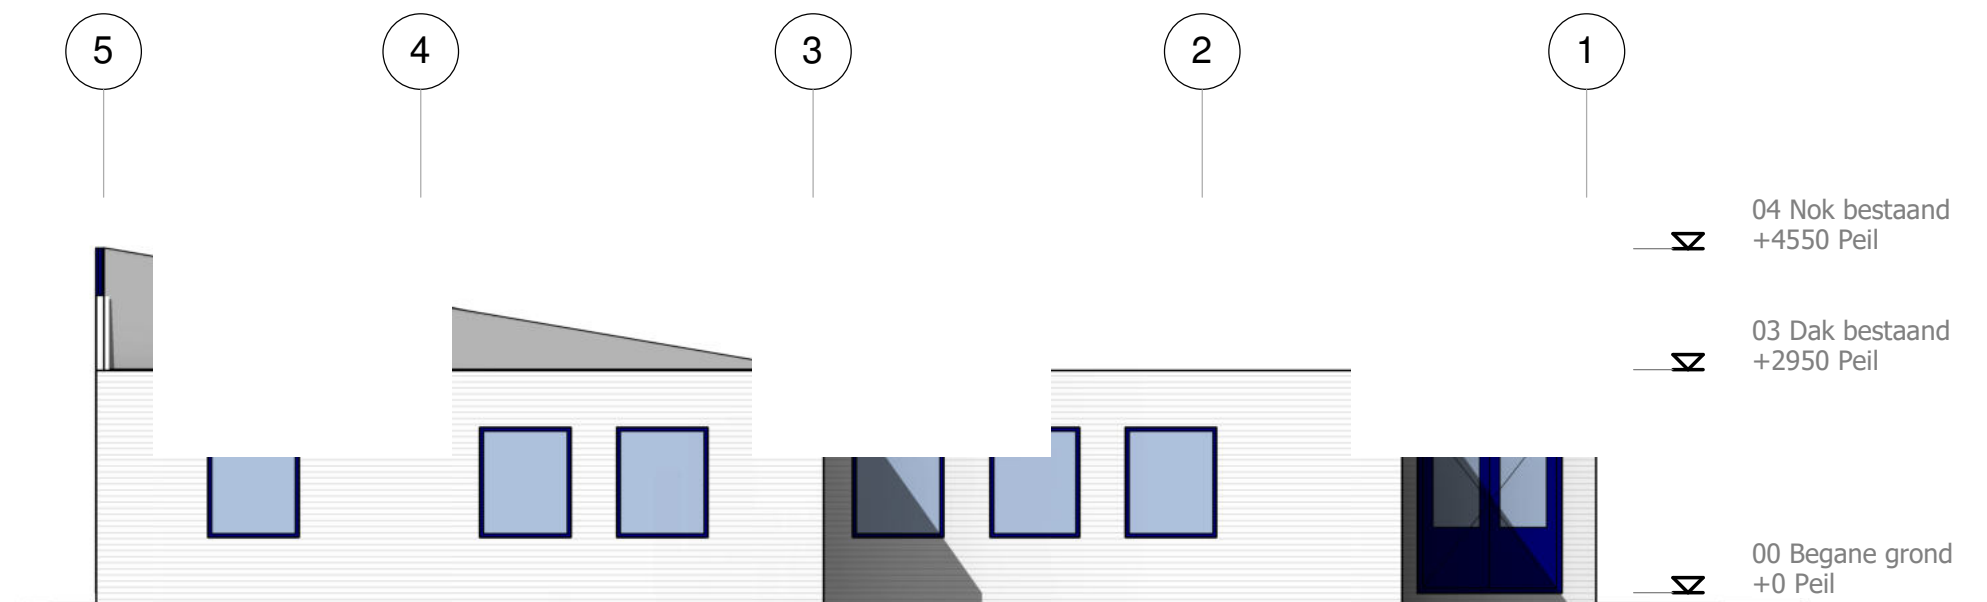

Achtergevel (Zuid-west)

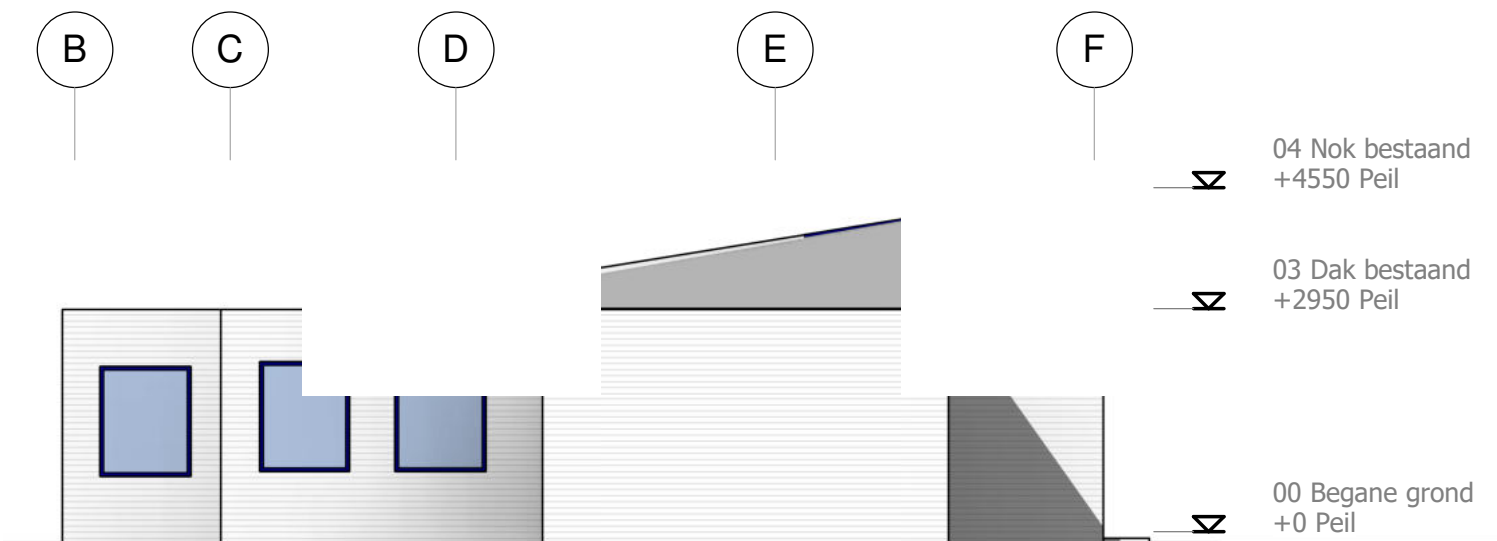

Linker zijgevel (Zuid-oost)

Bestaande tekening te slopen.  
Fundering + constructieve begane  
grondvloer hergebruiken.

Maten in het werk controleren.

werk: **21007**  
**Kinderdagverblijf en  
woningen**  
Sparrestraat 45,  
1505 AK, Zaandam

opdrachtgever:  
**Mini's Kinderdagpaleis  
Zaandam**

onderdeel:  
**Gevels**

bestaand



■ Musical 23, 1507 TS Zaandam  
■ 075 570 06 95 | 075 612 58 85  
■ info@carree-architecten.nl  
■ www.carree-architecten.nl

schaal: 1:100  
afm: A2  
datum: 09-11-2022  
wijz.: a:  
b:  
c:  
d:  
e:  
f:  
g:  
h:

status:  
fase: DO  
tekening: **303B**