




Voorgevel (Noord-oost)



Rechter zijgevel (Noord-west)



Achtergevel (Zuid-west)

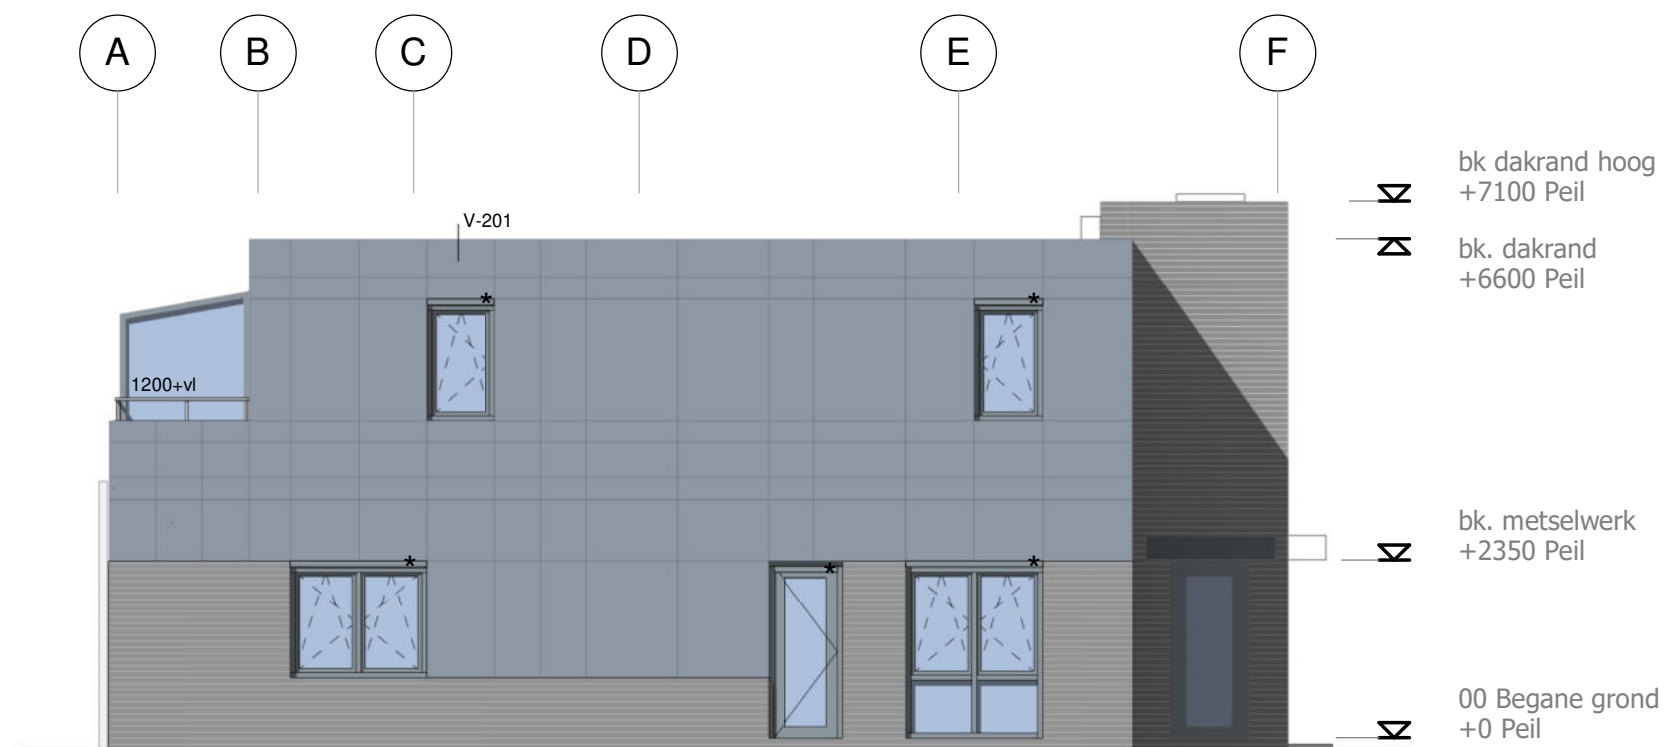

Linker zijgevel (Zuid-oost)

RENVOOI GEVEL

- metselwerk
- vezelcementplaat
- ventilatiooroster
- zonwering

Kleur & materialen

element	materiaal	kleur
Raamkozijn	hout	zilvergrijs, ral 7001
Raamhout	hout	zilvergrijs, ral 7001
Deurkozijn	hout	zilvergrijs, ral 7001
Deurhout	hout	zilvergrijs, ral 7001
Deurdorpel	hardsteen	antraciet
gevel	mestelwerk, steenstrip	
gevelplaat	keramisch, blokverband	grijs
ventilatiooroster	vezelcementplaat	blauwgrijs
daktrim	metaal	grijs
leuning balustrade	aluminium	antraciet
zonwering	RVS	natuur
	aluminium	zilvergrijs, ral 7001

Maten in het werk controleren.

werk: **21007**
Kinderdagverblijf en woningen
Sparrestraat 45
1505 AK Zaandam

opdrachtgever:
Mini's Kinderdagpaleis Zaandam

onderdeel:
Gevels

nieuw



■ Musical 23, 1507 TS Zaandam
■ 075 570 06 95 | 075 612 58 85
■ info@carree-architecten.nl
■ www.carree-architecten.nl

schaal: 1:100
afm: A2
datum: 09-11-2022
wijz.: a: 15-02-2023
b: 03-03-2023

c:
d:
e:
f:
g:
h:

status: DO
fase:
tekening: **303N**