




Doorsnede A-A

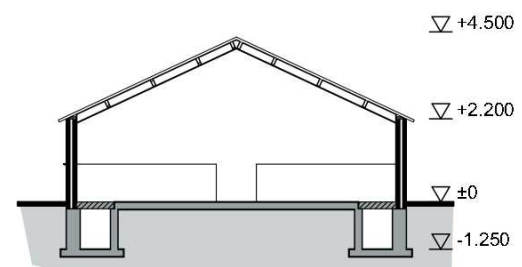


Doorsnede B-B

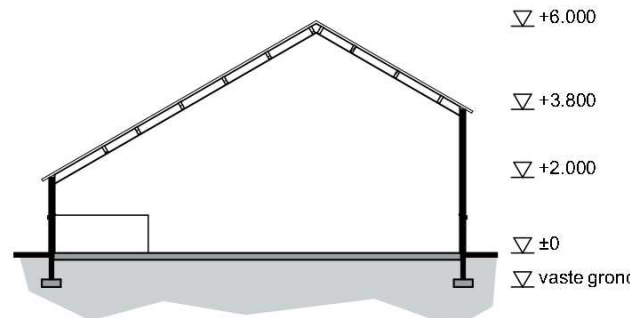


Doorsnede C-C

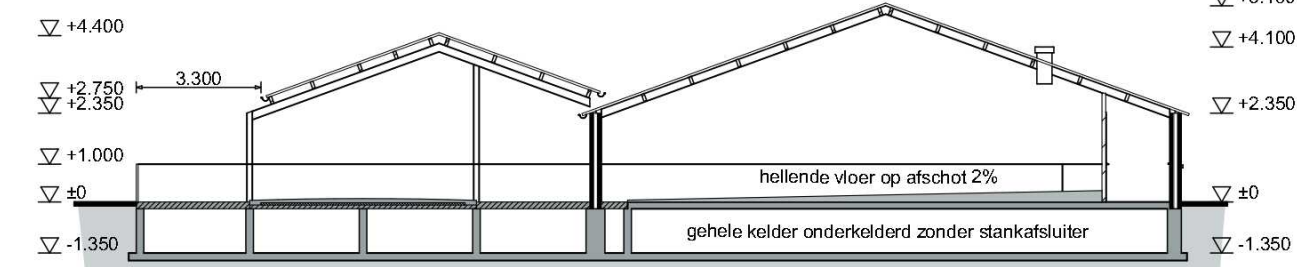

Doorsnede D-D

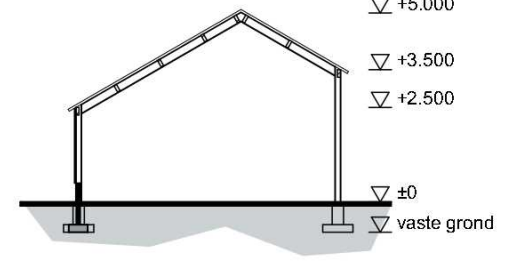

Doorsnede E-E

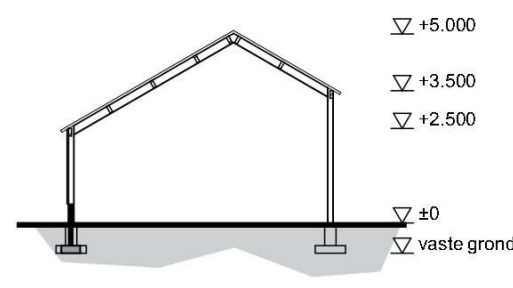

Doorsnede F-F

Gebouwgegevens		Bruto oppervlakte m²		Dak		Wanden		Vloer		Ventilatie		Dieraantallen		Rev. code		Groen Label nr.		Kelder inhoud m³	
Gebouw nr.	Functie	bestaand	nieuw																
1:	Bedrijfswooning / Rundveestall	240	240	golfsplaten		baksteen		beton		natuurlijke		27 melkkoelen		A1.100				71	
2:	Varkensstal	117	117	golfsplaten		baksteen		beton		natuurlijke		30 varkens		D3.100				16	
3:	Werktuigenberging / Jongveestall	132	132	golfsplaten		baksteen		beton		natuurlijke		23 stuks jongvee		A3.100				30	
4:	Varkensstal	822	1452	golfsplaten		baksteen		beton		ventilator		830 varkens		D3.2.1				480	
5:	Werktuigenberging	71	71	golfsplaten		baksteen - damwand		klinkers		n.v.t.		-		-					
6:	Werktuigenberging	88	88	golfsplaten		baksteen - damwand		klinkers		n.v.t.		-		-					
7:																			
8:																			
9:																			
10:																			
Totaal:		1470 m²	2100 m²																597 m³

Renvooi					Verbrandingsvermogen					
Elektrisch vermogen	Aantal	KW pist	KW totaal	Gebouw nr.	Aantal	KW pist	KW totaal	Gebouw nr.		
1 Vijzelmotor	3	0,75	2,25	4	31	CV-installatie	1	18	18	4
2 Melkkoelbank	1	3,00	3,00	1	32	CV-installatie	-	20	-	-
3 Koeling melkbank	1	3,00	3,00	1	33	CV-installatie	-	45	-	-
4 Vacuum pomp	1	0,50	0,50	1	34	Tractor	2	30	60	5
5 Melkpomp	1	2,00	2,00	1	35	Shovel	1	30	30	6
6 Afgewerkte olie 100L	1	-	-	3						
7 Div. handgereedschap	1	15,00	15,00	3						
8 Compressor	1	1,00	1,00	3						
9 Lastraf	1	4,00	4,00	3						
10 Hogedrukreiniger	1	2,50	2,50	3						
11 Diesellootank Dubbelwandig 1000L	1			3						
12										
13										
14										
15										
16										
17										
18										
V1 Ventilator Ø50	10	0,40	4,00	4						
M1 Meetsmoorunit Ø90	-	0,09	-	-						
Totaal elektrisch vermogen					37,25 kW					

Totaal verbrandingsvermogen					108 KW					
Overig										
41	Noodstroomaggregaat 75 Kva									
42	Opslag diergeneesmiddelen									3
43	Opslag bestrijdingsmiddelen									3
44	Opslag reinigingsmiddelen									3
45	Kadaverophaalplaat									aid weg
15	Brandblussers									
16	Pompput / Mixput									
17	Pompebus									

Betreft: Omgevingsvergunning (activiteit Milieu)

Opdrachtgever: Hendriks 7681RS

Locatie: 7731RP

Projectnr.: 21 - 135 - M

Schaal: 1:2000, 1:200

Formaat: A0 / 841 x 1189mm

Getekend:

Datum: 09-11-2021

Datum gewijzigd: 10-12-2021 hr

BOUWBUREAU JANSMAN

Bouwbureau Jansman
Pr. Julianadstraat 21
Ommen
0529 - 43 44 38
@bouwureaujansman.nl
www.bouwureaujansman.nl

for farmers / FarmConsult

ForFarmers FarmConsult
ForFarmers Nederland BV
Ommen
0573 - 28 89 89
@forfarmers.eu
forfarmers.eu

Specialist bedrijfsontwikkeling
0573 - 28 88 85
06 - 22 37 34 72
@forfarmers.eu

Tekeningen en schakelen van Bouwbureau Jansman zijn gemaakt op basis van de meest recente kennis en ervaringen van Bouwbureau Jansman en ForFarmers. Bouwbureau Jansman is niet aansprakelijk voor schade die voortvloeit uit het gebruik van deze tekeningen en schakelen. © Copyright Bouwbureau Jansman / ForFarmers