





Gebruiksfuncties	
BB_gebruiksfunctie	Oppervlakte
00 begane grond	
bijeenkomstfunctie	762.1 m²
gebruiksoppervlakte, geen gebruiksfunctie	30.8 m²
onderwijsfunctie	131.1 m²
overige gebruiksfunctie	535.8 m²
	1459.8 m²
01 eerste verdieping	
bijeenkomstfunctie	510.5 m²
gebruiksoppervlakte, geen gebruiksfunctie	53.5 m²
onderwijsfunctie	263.8 m²
overige gebruiksfunctie	287.6 m²
woonfunctie	310.4 m²
	1425.7 m²
02 tweede verdieping	
gebruiksoppervlakte, geen gebruiksfunctie	29.5 m²
overige gebruiksfunctie	1525.6 m²
	1555.2 m²
03 derde verdieping	
gebruiksoppervlakte, geen gebruiksfunctie	27.4 m²
overige gebruiksfunctie	187.0 m²
woonfunctie	823.9 m²
	1038.3 m²
04 vierde verdieping	
gebruiksoppervlakte, geen gebruiksfunctie	27.4 m²
overige gebruiksfunctie	36.6 m²
woonfunctie	744.6 m²
	808.7 m²
05 vijfde verdieping	
gebruiksoppervlakte, geen gebruiksfunctie	27.4 m²
overige gebruiksfunctie	36.6 m²
woonfunctie	714.0 m²
	778.0 m²

Gebruiksfuncties	
BB_gebruiksfunctie	Oppervlakte
06 zesde verdieping	
gebruiksoppervlakte, geen gebruiksfunctie	27.4 m²
overige gebruiksfunctie	36.6 m²
woonfunctie	714.0 m²
	778.0 m²
07 zevende verdieping	
gebruiksoppervlakte, geen gebruiksfunctie	27.4 m²
overige gebruiksfunctie	36.6 m²
woonfunctie	699.0 m²
	763.0 m²
08 achtste verdieping	
gebruiksoppervlakte, geen gebruiksfunctie	27.4 m²
overige gebruiksfunctie	34.9 m²
woonfunctie	585.7 m²
	648.0 m²
09 negende verdieping	
gebruiksoppervlakte, geen gebruiksfunctie	27.4 m²
overige gebruiksfunctie	34.9 m²
woonfunctie	565.2 m²
	627.4 m²
10 tiende verdieping	
gebruiksoppervlakte, geen gebruiksfunctie	27.4 m²
overige gebruiksfunctie	34.9 m²
woonfunctie	565.2 m²
	627.4 m²
11 elfde verdieping	
gebruiksoppervlakte, geen gebruiksfunctie	27.4 m²
overige gebruiksfunctie	34.9 m²
woonfunctie	544.0 m²
	606.3 m²

Gebruiksfuncties	
BB_gebruiksfunctie	Oppervlakte
12 twaalfde verdieping	
gebruiksoppervlakte, geen gebruiksfunctie	27.4 m²
overige gebruiksfunctie	34.9 m²
woonfunctie	544.0 m²
	606.3 m²
13 dertiende verdieping	
gebruiksoppervlakte, geen gebruiksfunctie	27.4 m²
overige gebruiksfunctie	34.9 m²
woonfunctie	544.0 m²
	606.3 m²
14 veertiende verdieping	
gebruiksoppervlakte, geen gebruiksfunctie	27.4 m²
overige gebruiksfunctie	34.9 m²
woonfunctie	544.0 m²
	606.3 m²
15 vijftiende verdieping	
gebruiksoppervlakte, geen gebruiksfunctie	27.4 m²
overige gebruiksfunctie	20.7 m²
woonfunctie	577.6 m²
	625.7 m²
16 zestiende verdieping	
gebruiksoppervlakte, geen gebruiksfunctie	27.2 m²
overige gebruiksfunctie	20.7 m²
woonfunctie	577.6 m²
	625.5 m²
	14185.9 m²



gebruiksfunctie

-  bijeenkomstfunctie
-  gebruiksoppervlakte, geen gebruiksfunctie
-  onderwijsfunctie
-  overige gebruiksfunctie



schaal 1:200 A3
status Definitief
revisie
fase

project Walhalla Park Katendrecht
werk.nr. 3248_01
tek.nr. DO-G-00
datum 01-12-2022

gebruiksfunctie begane grond

KRAAIJVANGER



gebruiksfunctie

-  bijeenkomstfunctie
-  gebruiksoppervlakte, geen gebruiksfunctie
-  woonfunctie
-  overige gebruiksfunctie
-  onderwijsfunctie

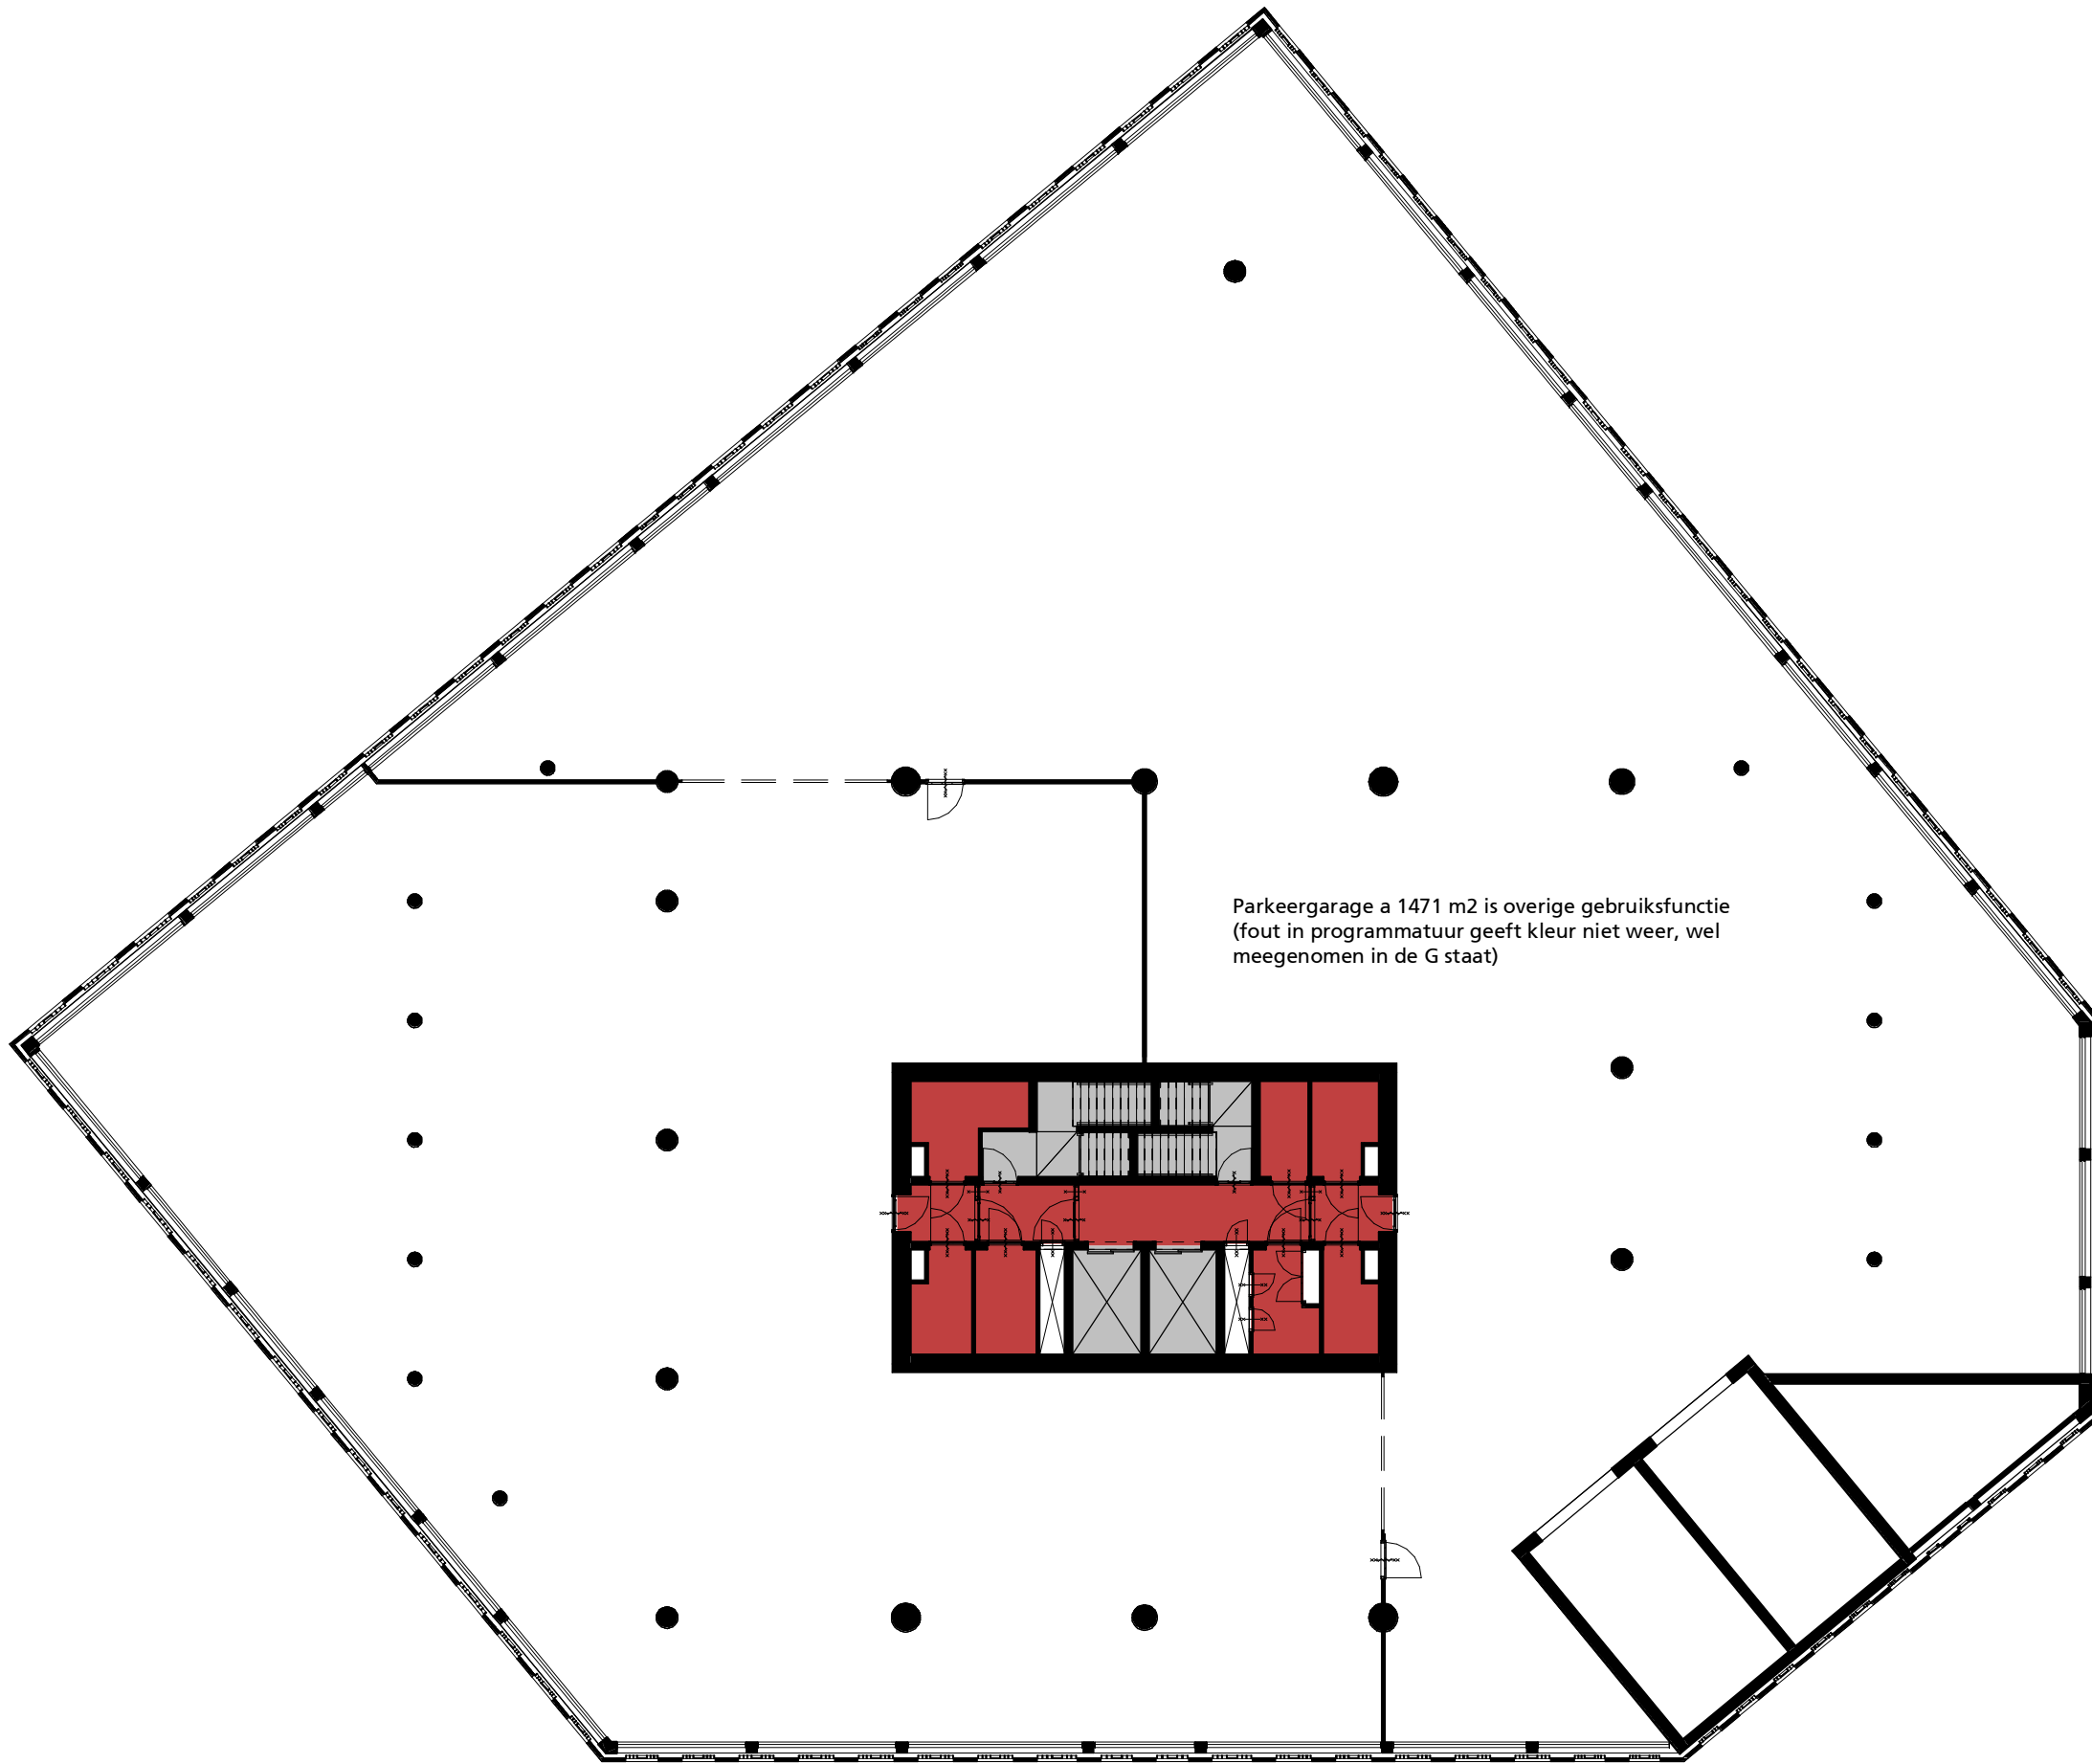


schaal 1:200 A3
status Definitief
revisie
fase



project Walhalla Park Katendrecht
werk.nr. 3248_01
tek.nr. DO-G-01
datum 01-12-2022

gebruiksfunctie 1e verdieping

KRAAIJVANGER



gebruiksfunctie

-  gebruiksoppervlakte, geen gebruiksfunctie
-  overige gebruiksfunctie

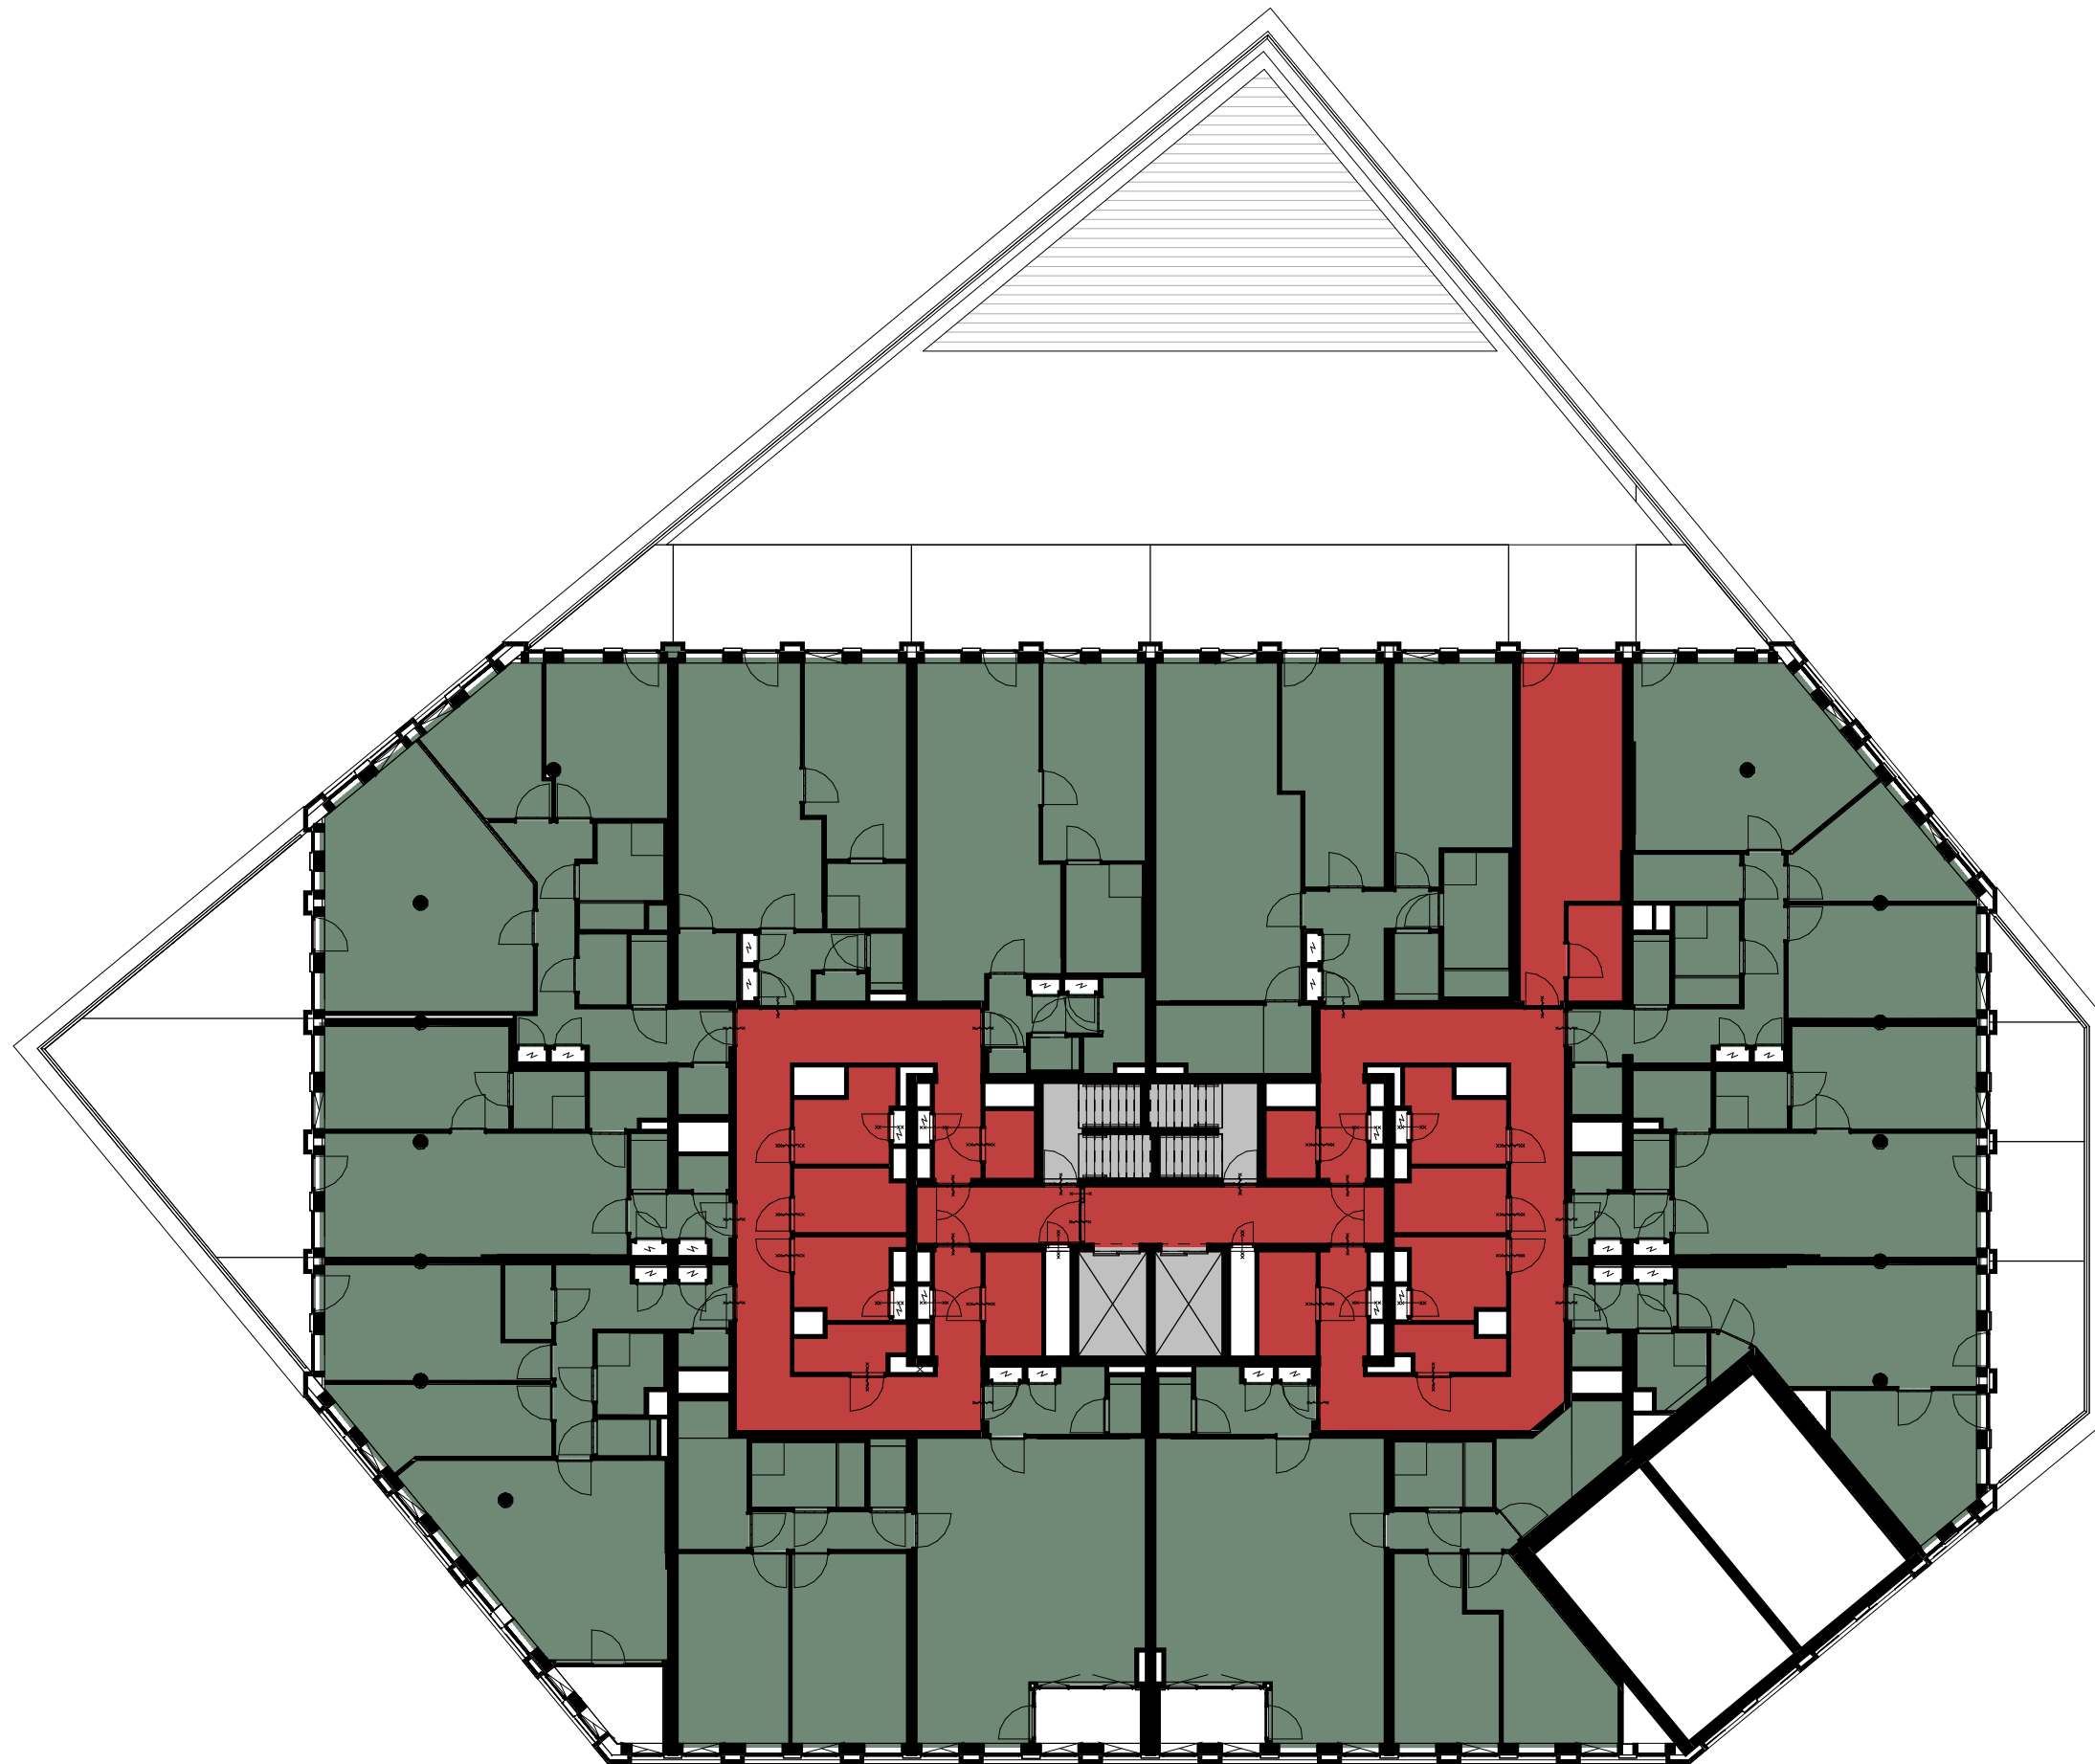


schaal 1:200 A3
status Definitief
revisie
fase




project Walhalla Park Katendrecht
werk.nr. 3248_01
tek.nr. DO-G-02
datum 01-12-2022

gebruiksfunctie 2e verdieping

KRAAIJVANGER



gebruiksfunctie

-  gebruiksoppervlakte, geen gebruiksfunctie
-  overige gebruiksfunctie
-  woonfunctie

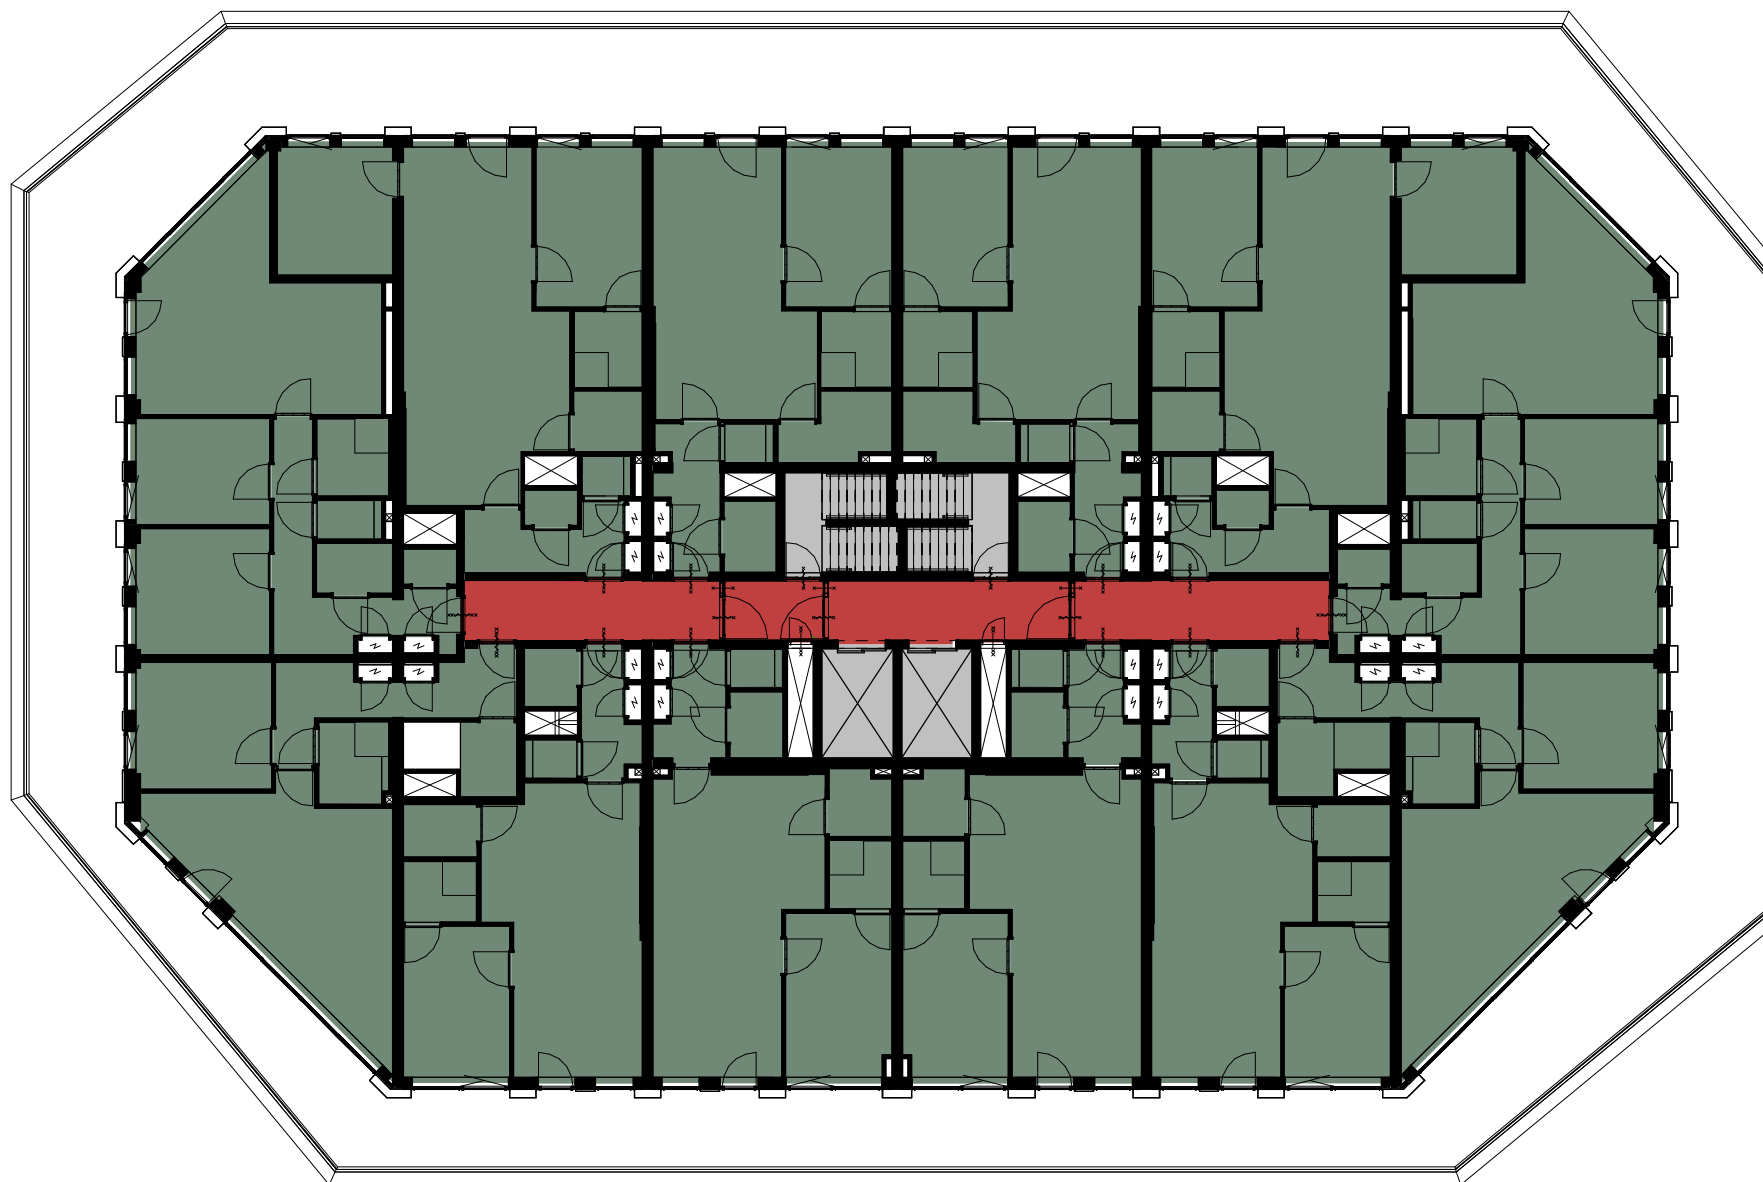


schaal 1:200 A3
status Definitief
revisie
fase




project Walhalla Park Katendrecht
werk.nr. 3248_01
tek.nr. DO-G-03
datum 01-12-2022

gebruiksfunctie 3e verdieping

KRAAIJVANGER



gebruiksfunctie

-  gebruiksoppervlakte, geen gebruiksfunctie
-  overige gebruiksfunctie
-  woonfunctie

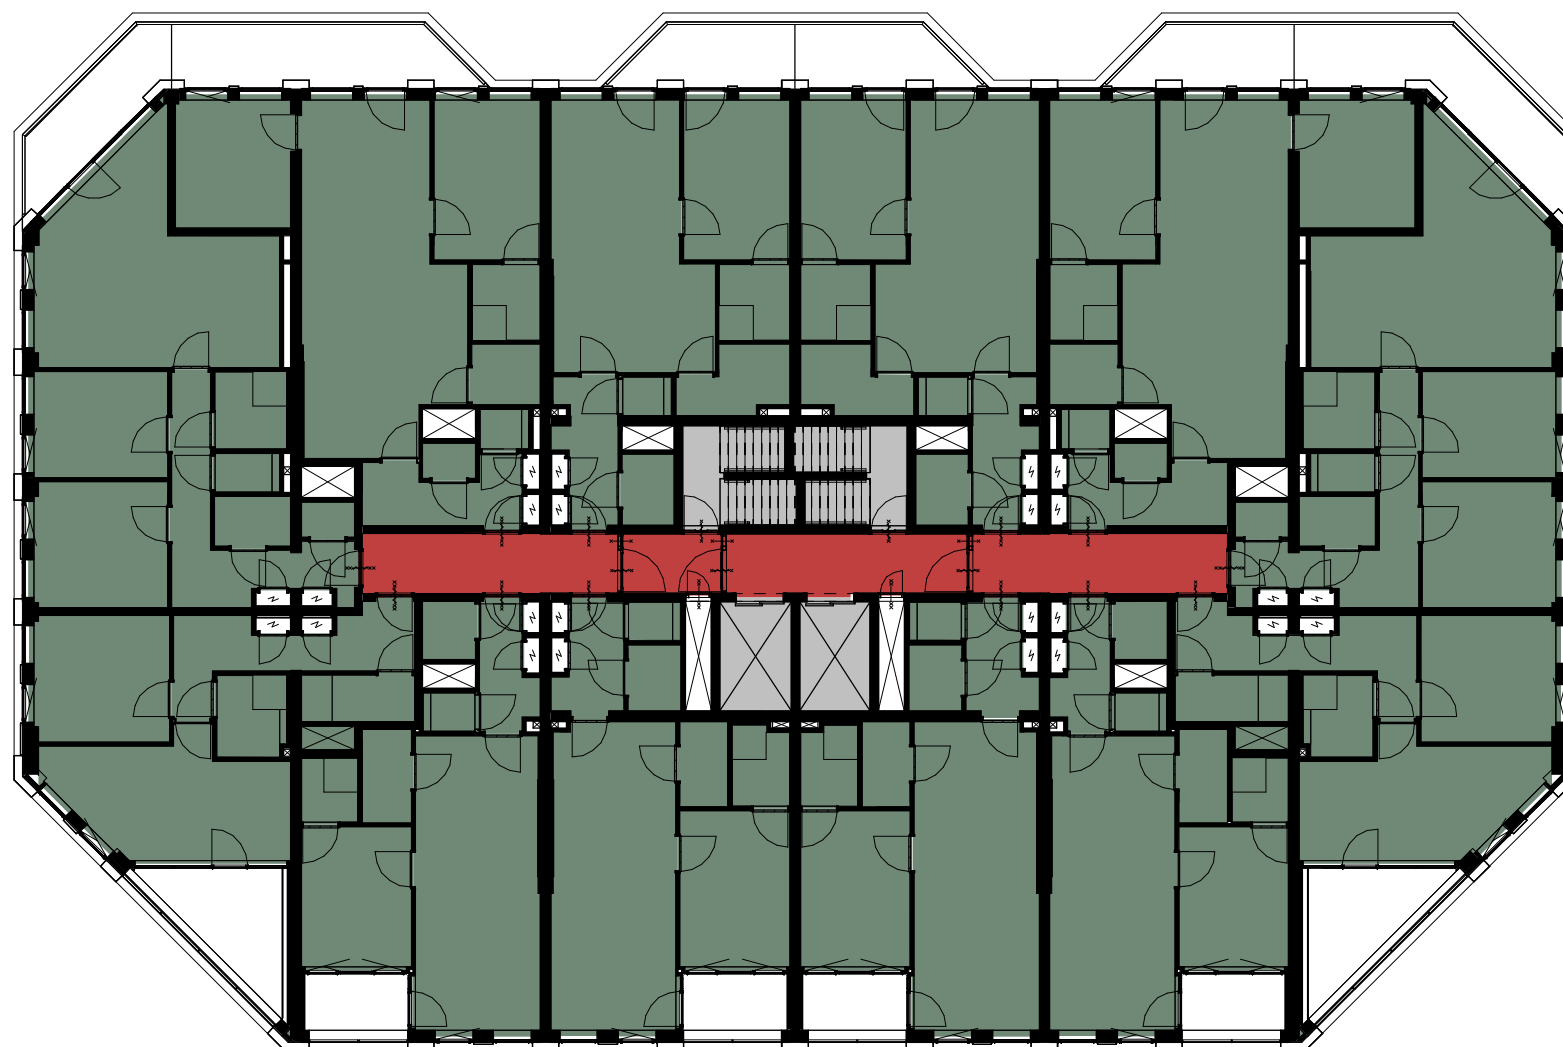


schaal 1:200 A3
status Definitief
revisie
fase




project Walhalla Park Katendrecht
werk.nr. 3248_01
tek.nr. DO-G-04
datum 01-12-2022

gebruiksfunctie 4e verdieping

KRAAIJVANGER



gebruiksfunctie

-  gebruiksoppervlakte, geen gebruiksfunctie
-  overige gebruiksfunctie
-  woonfunctie

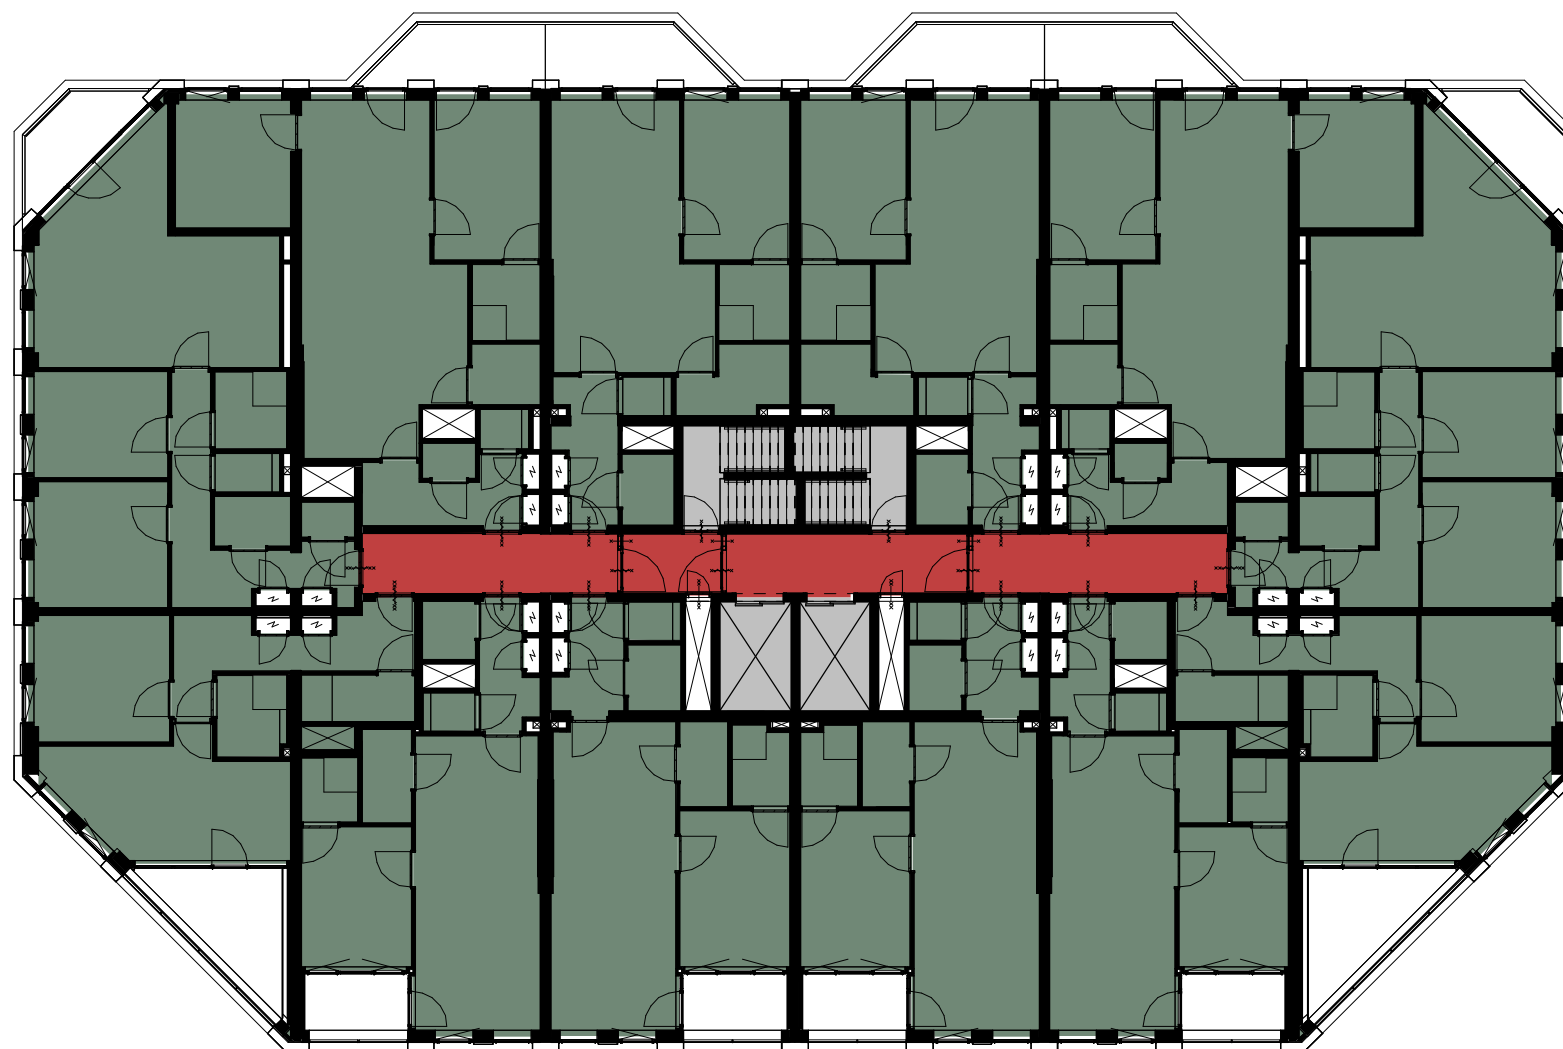


schaal 1:200 A3
status Definitief
revisie
fase




project Walhalla Park Katendrecht
werk.nr. 3248_01
tek.nr. DO-G-05
datum 01-12-2022

gebruiksfunctie 5e verdieping

KRAAIJVANGER



gebruiksfunctie

-  gebruiksoppervlakte, geen gebruiksfunctie
-  overige gebruiksfunctie
-  woonfunctie

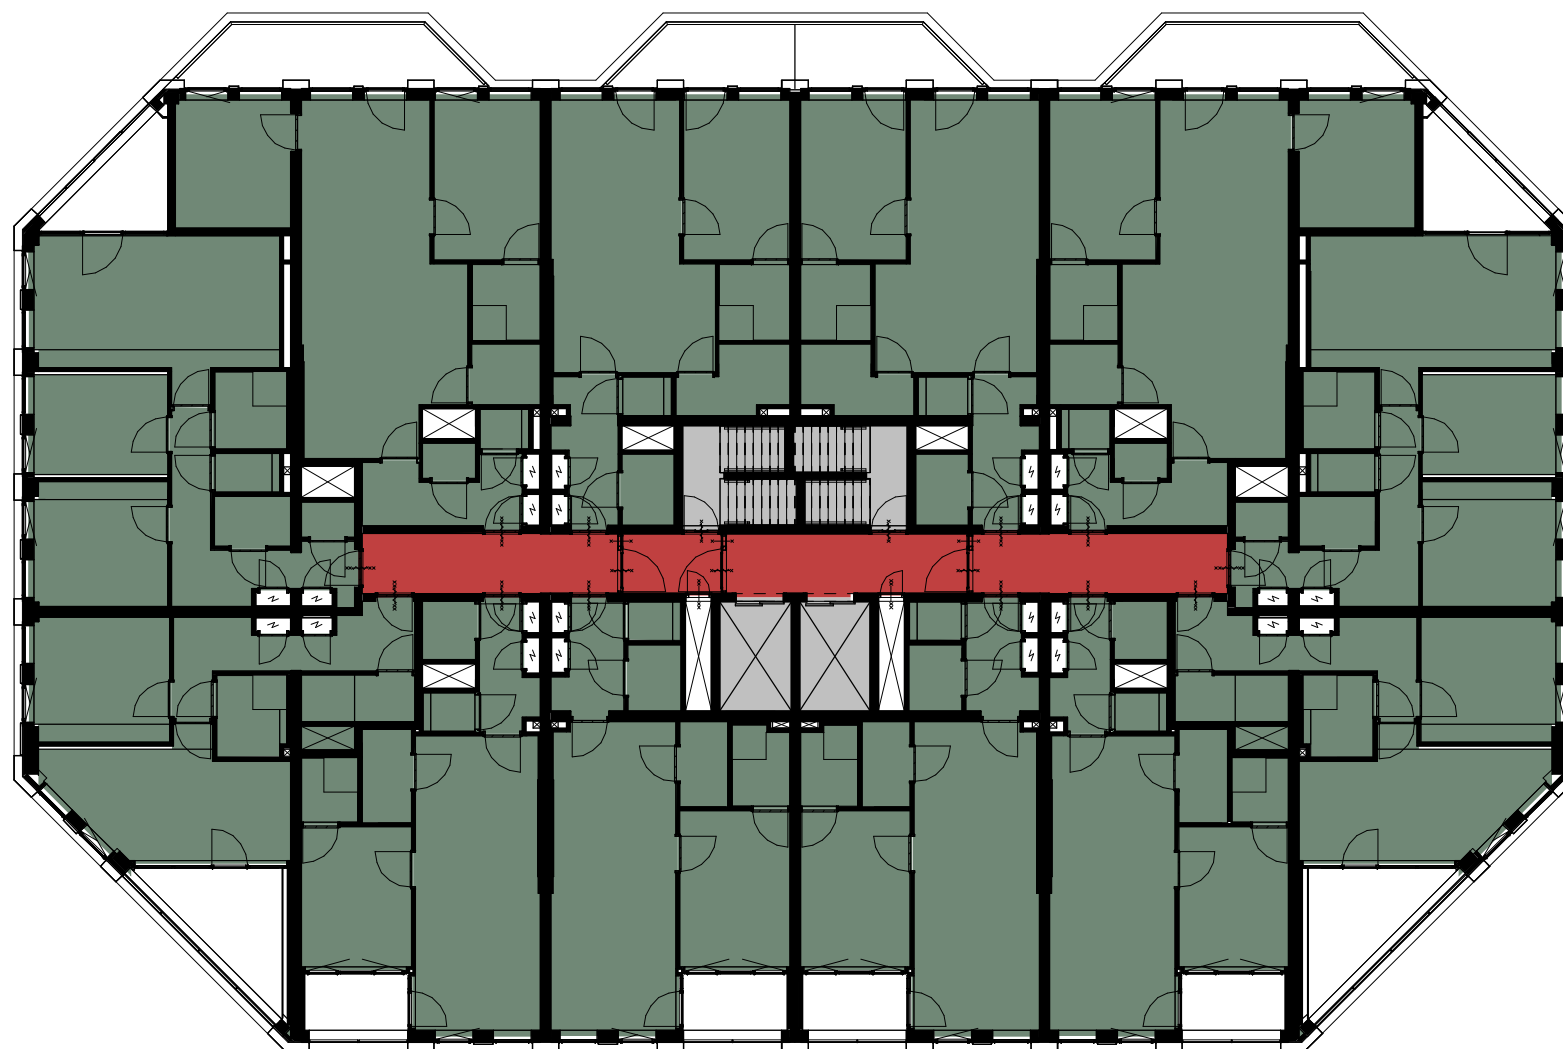


schaal 1:200 A3
status Definitief
revisie
fase




project Walhalla Park Katendrecht
werk.nr. 3248_01
tek.nr. DO-G-06
datum 01-12-2022

gebruiksfunctie 6e verdieping

KRAAIJVANGER



gebruiksfunctie

-  gebruiksoppervlakte, geen gebruiksfunctie
-  overige gebruiksfunctie
-  woonfunctie

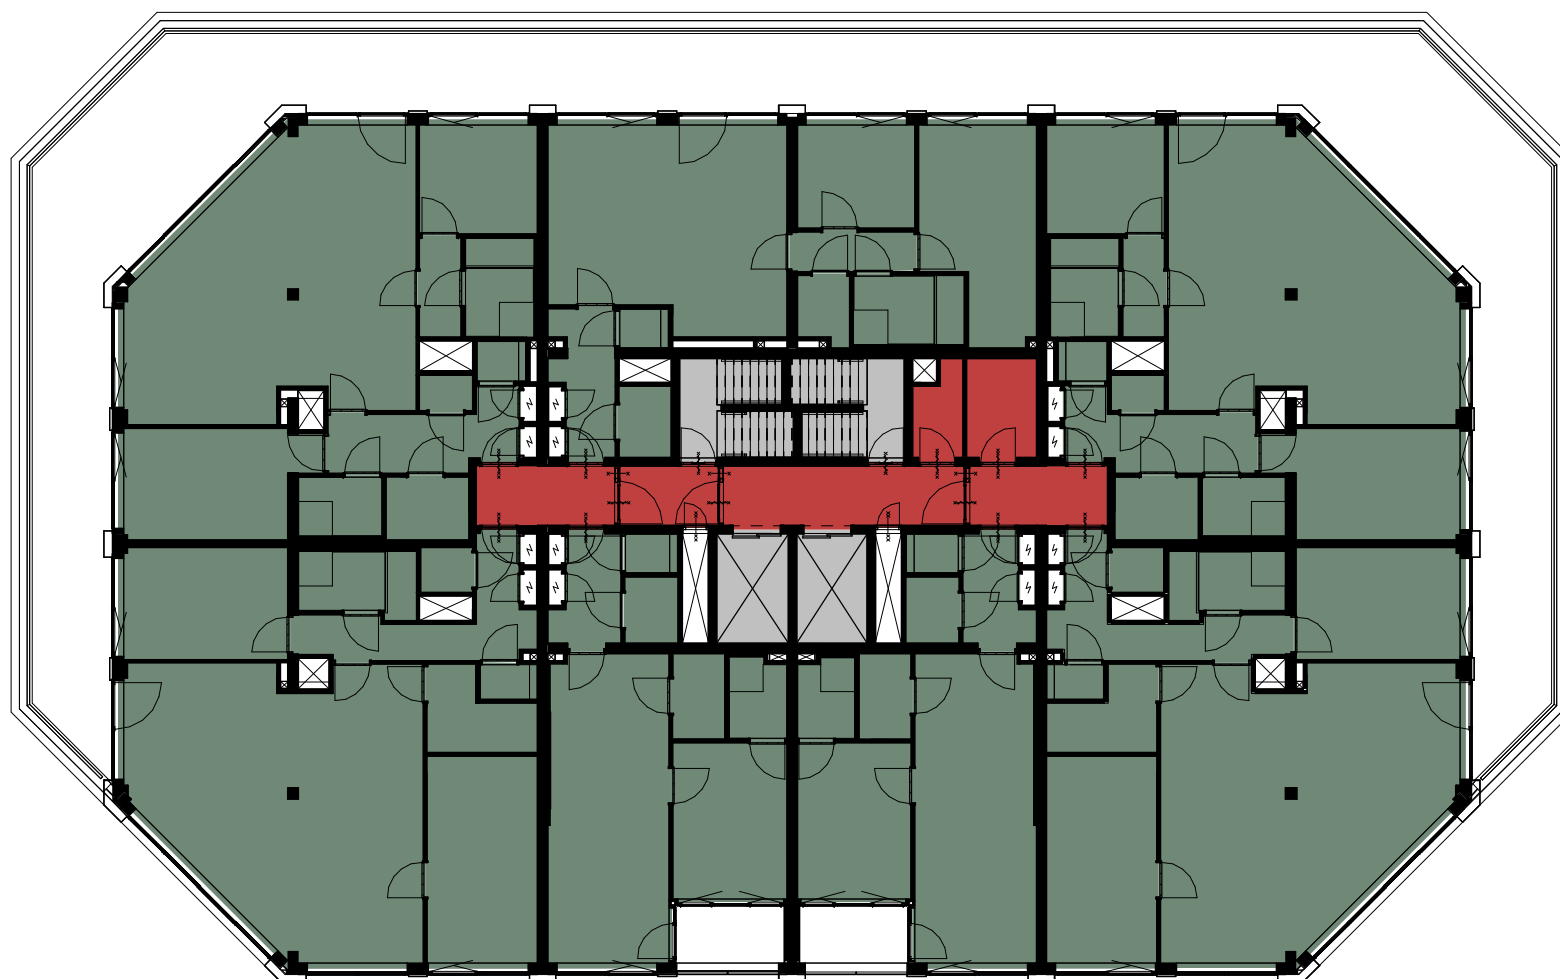


schaal 1:200 A3
status Definitief
revisie
fase




project Walhalla Park Katendrecht
werk.nr. 3248_01
tek.nr. DO-G-07
datum 01-12-2022

gebruiksfunctie 7e verdieping

KRAAIJVANGER



gebruiksfunctie

-  gebruiksoppervlakte, geen gebruiksfunctie
-  overige gebruiksfunctie
-  woonfunctie

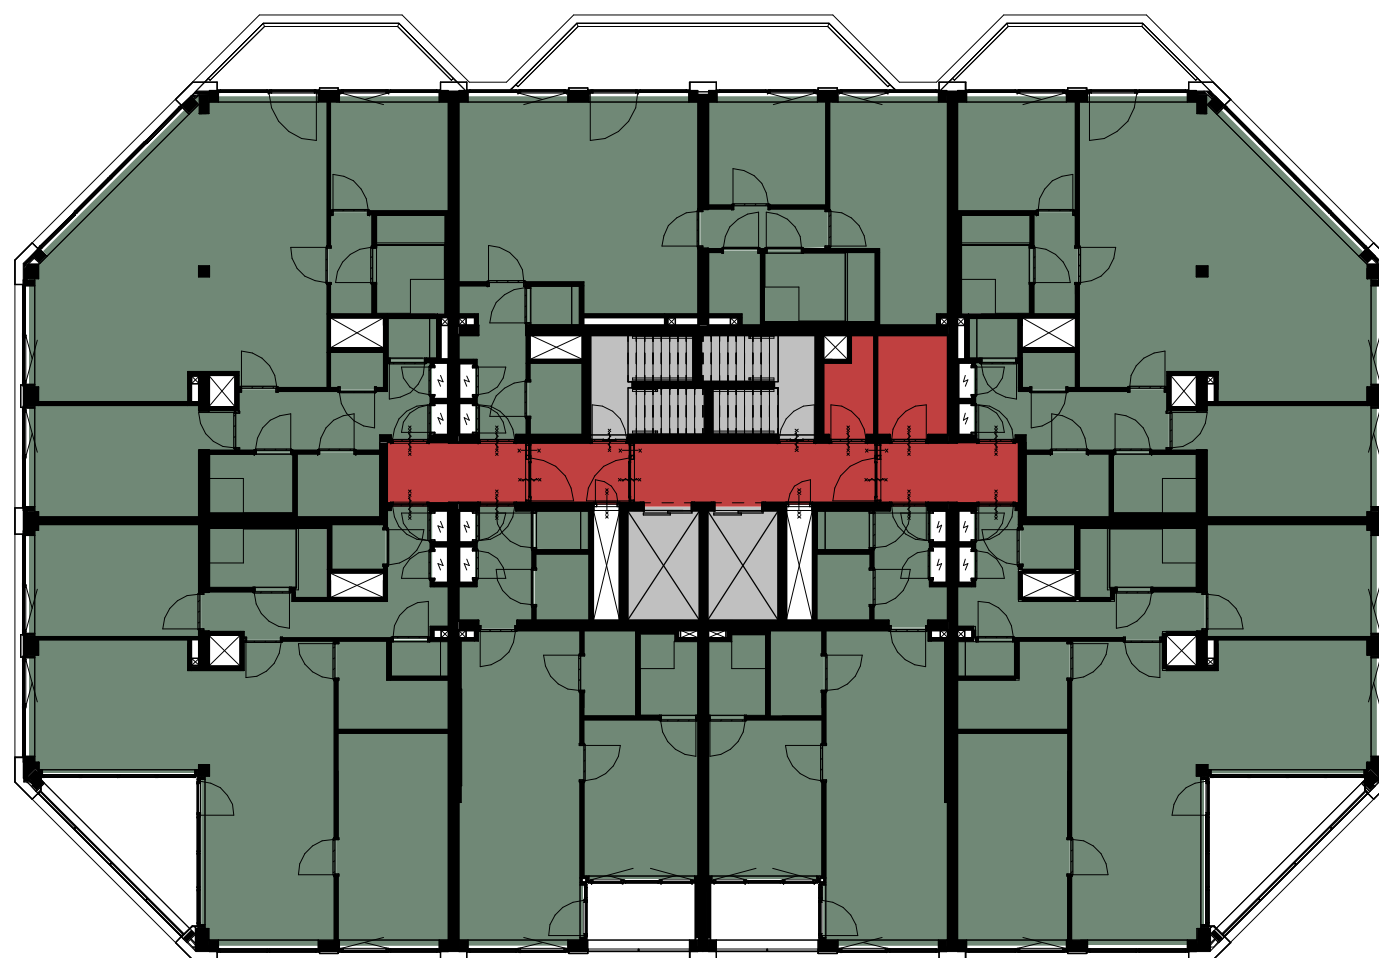


schaal 1:200 A3
status Definitief
revisie
fase




project Walhalla Park Katendrecht
werk.nr. 3248_01
tek.nr. DO-G-08
datum 01-12-2022

gebruiksfunctie 8e verdieping

KRAAIJVANGER



gebruiksfunctie

-  gebruiksoppervlakte, geen gebruiksfunctie
-  overige gebruiksfunctie
-  woonfunctie

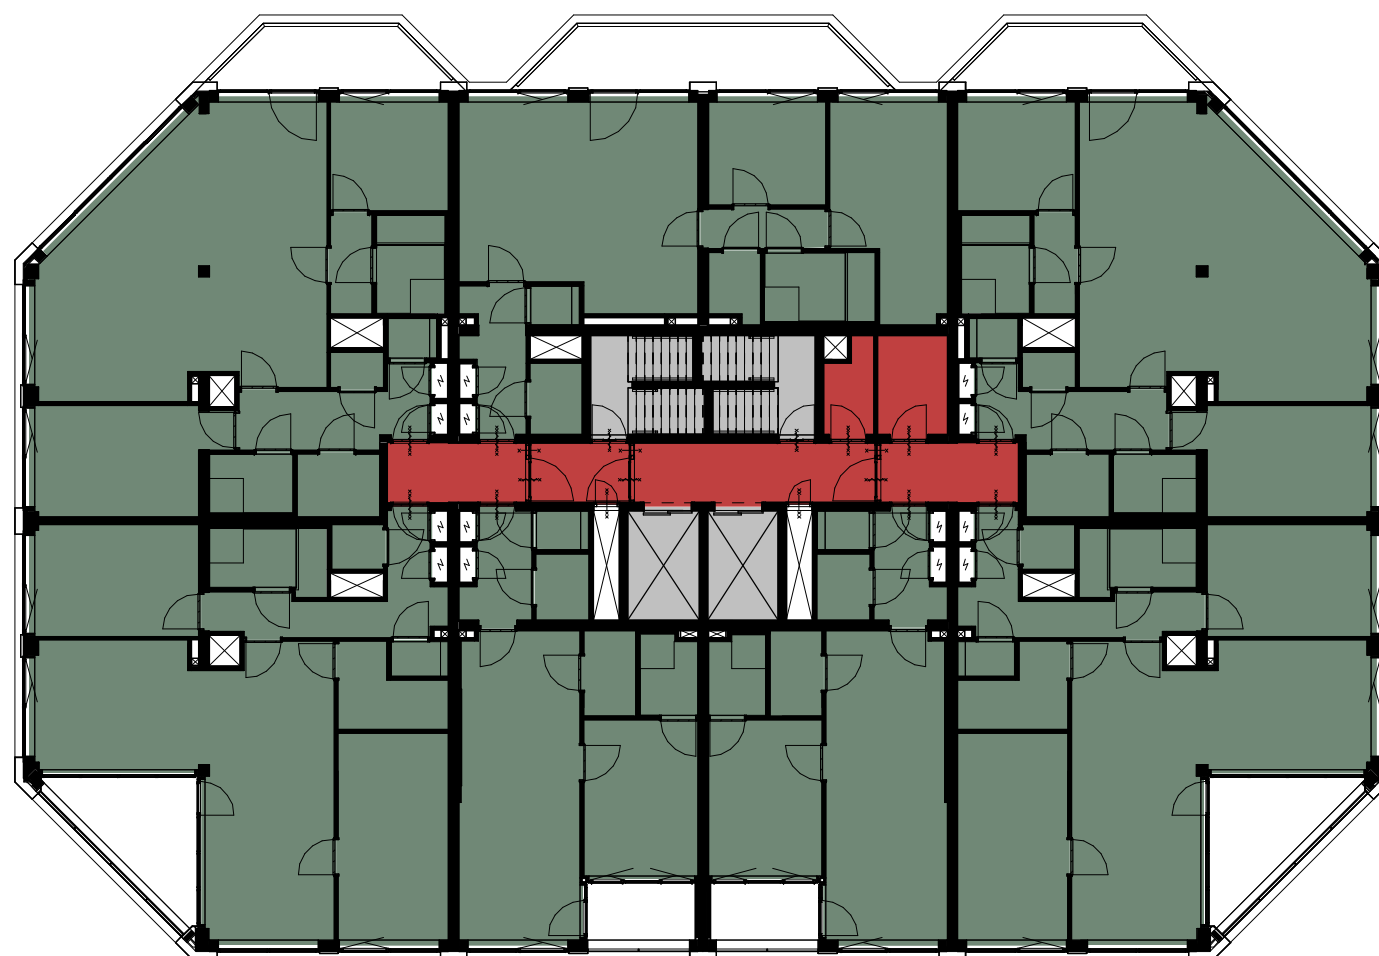


schaal 1:200 A3
status Definitief
revisie
fase




project Walhalla Park Katendrecht
werk.nr. 3248_01
tek.nr. DO-G-09
datum 01-12-2022

gebruiksfunctie 9e verdieping

KRAAIJVANGER



gebruiksfunctie

-  gebruiksoppervlakte, geen gebruiksfunctie
-  overige gebruiksfunctie
-  woonfunctie

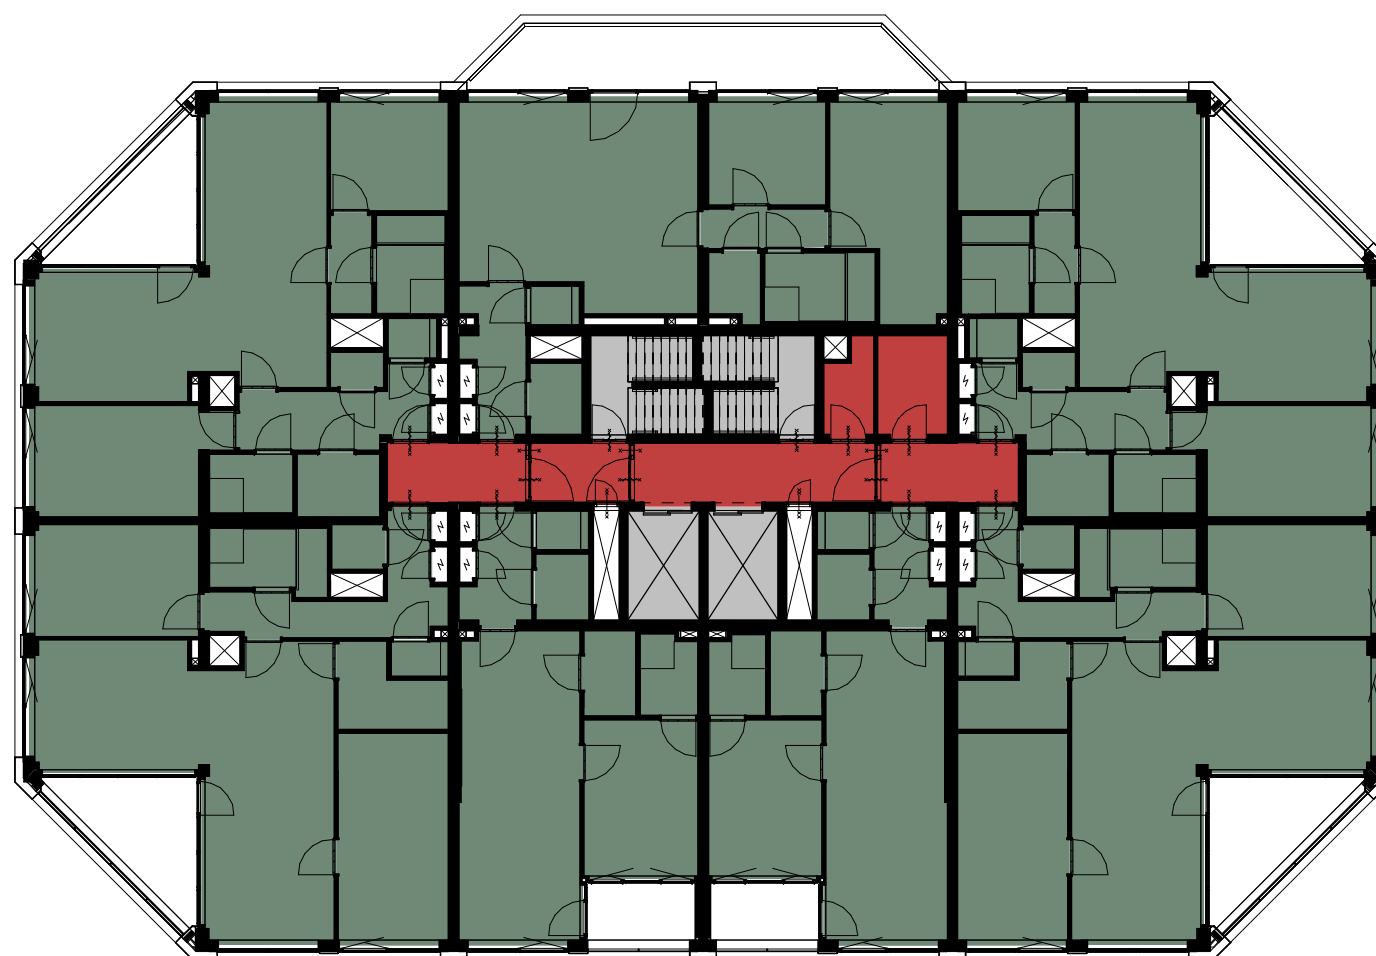


schaal 1:200 A3
status Definitief
revisie
fase




project Walhalla Park Katendrecht
werk.nr. 3248_01
tek.nr. DO-G-10
datum 01-12-2022

gebruiksfunctie 10e verdieping

KRAAIJVANGER



gebruiksfunctie

-  gebruiksoppervlakte, geen gebruiksfunctie
-  overige gebruiksfunctie
-  woonfunctie

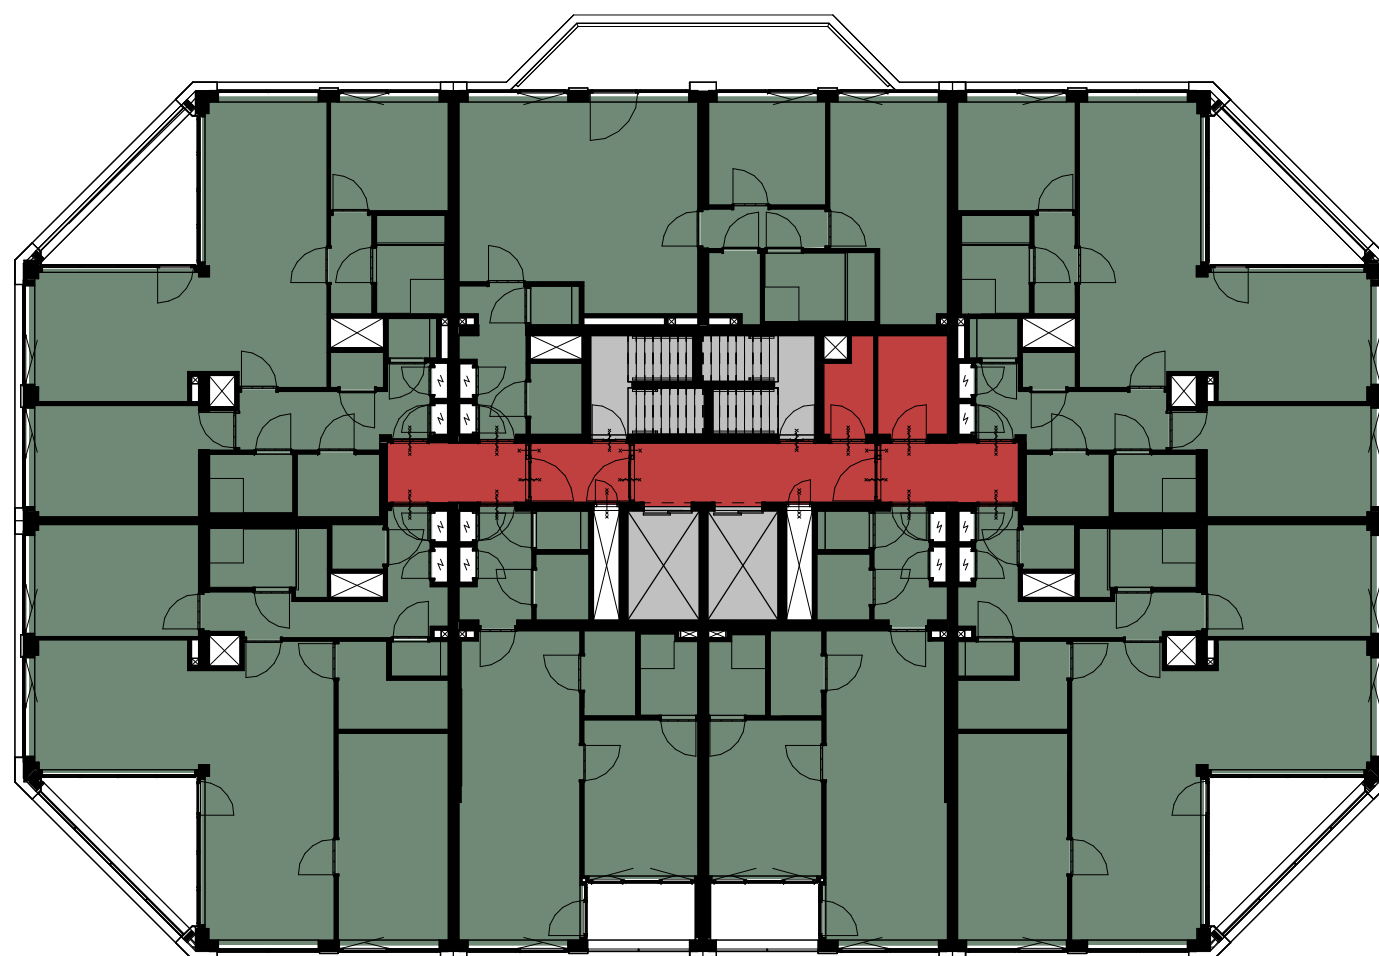


schaal 1:200 A3
status Definitief
revisie
fase




project Walhalla Park Katendrecht
werk.nr. 3248_01
tek.nr. DO-G-11
datum 01-12-2022

gebruiksfunctie 11e verdieping

KRAAIJVANGER



gebruiksfunctie

-  gebruiksoppervlakte, geen gebruiksfunctie
-  overige gebruiksfunctie
-  woonfunctie

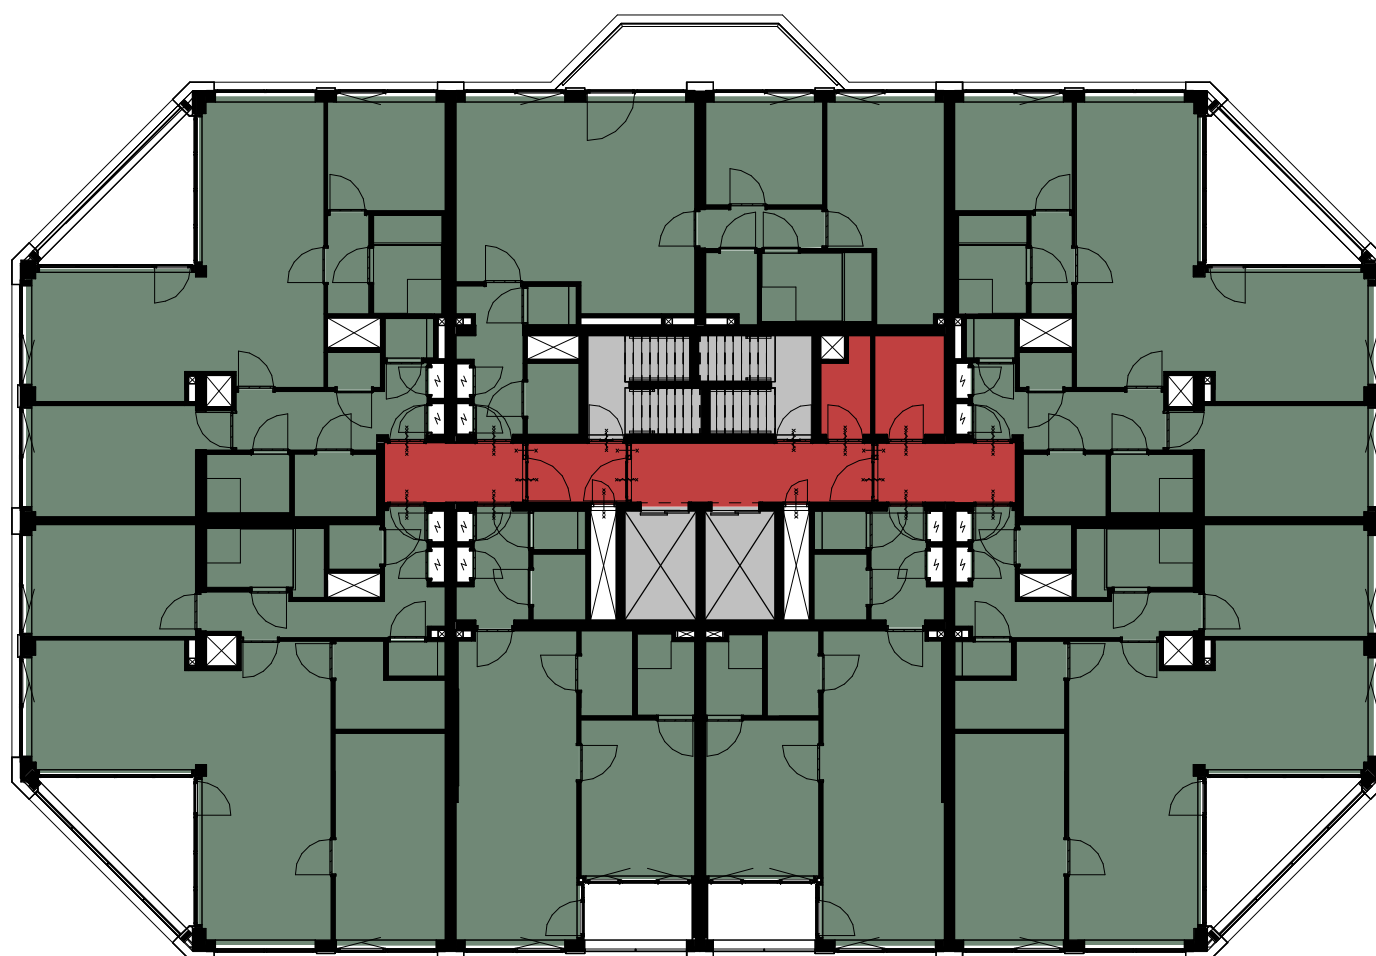


schaal 1:200 A3
status Definitief
revisie
fase




project Walhalla Park Katendrecht
werk.nr. 3248_01
tek.nr. DO-G-12
datum 01-12-2022

gebruiksfunctie 12e verdieping

KRAAIJVANGER



gebruiksfunctie

-  gebruiksoppervlakte, geen gebruiksfunctie
-  overige gebruiksfunctie
-  woonfunctie

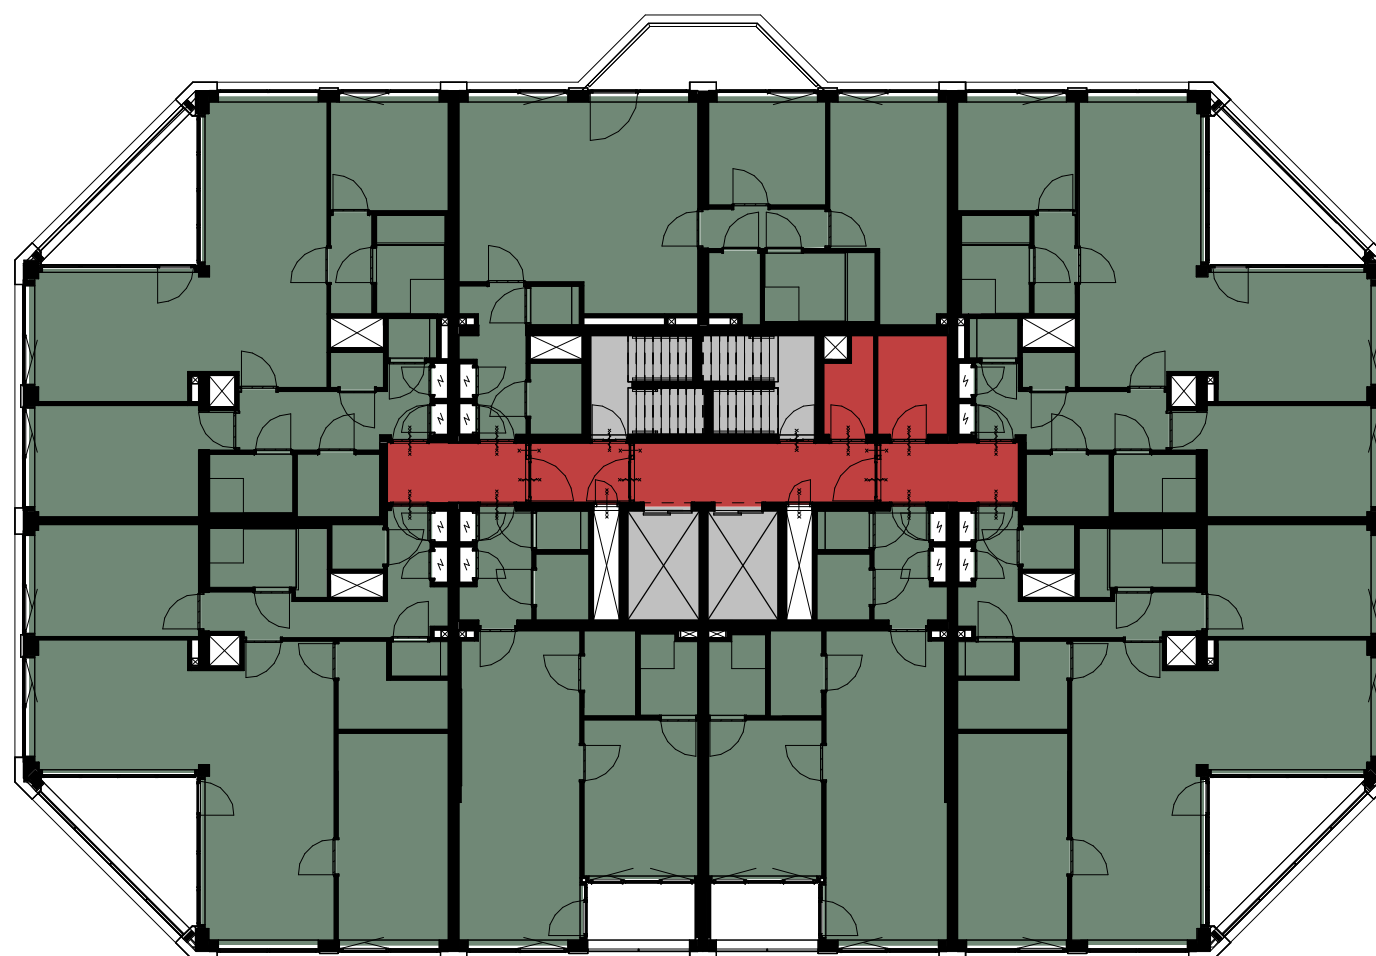


schaal 1:200 A3
status Definitief
revisie
fase




project Walhalla Park Katendrecht
werk.nr. 3248_01
tek.nr. DO-G-13
datum 01-12-2022

gebruiksfunctie 13e verdieping

KRAAIJVANGER



gebruiksfunctie

-  gebruiksoppervlakte, geen gebruiksfunctie
-  overige gebruiksfunctie
-  woonfunctie

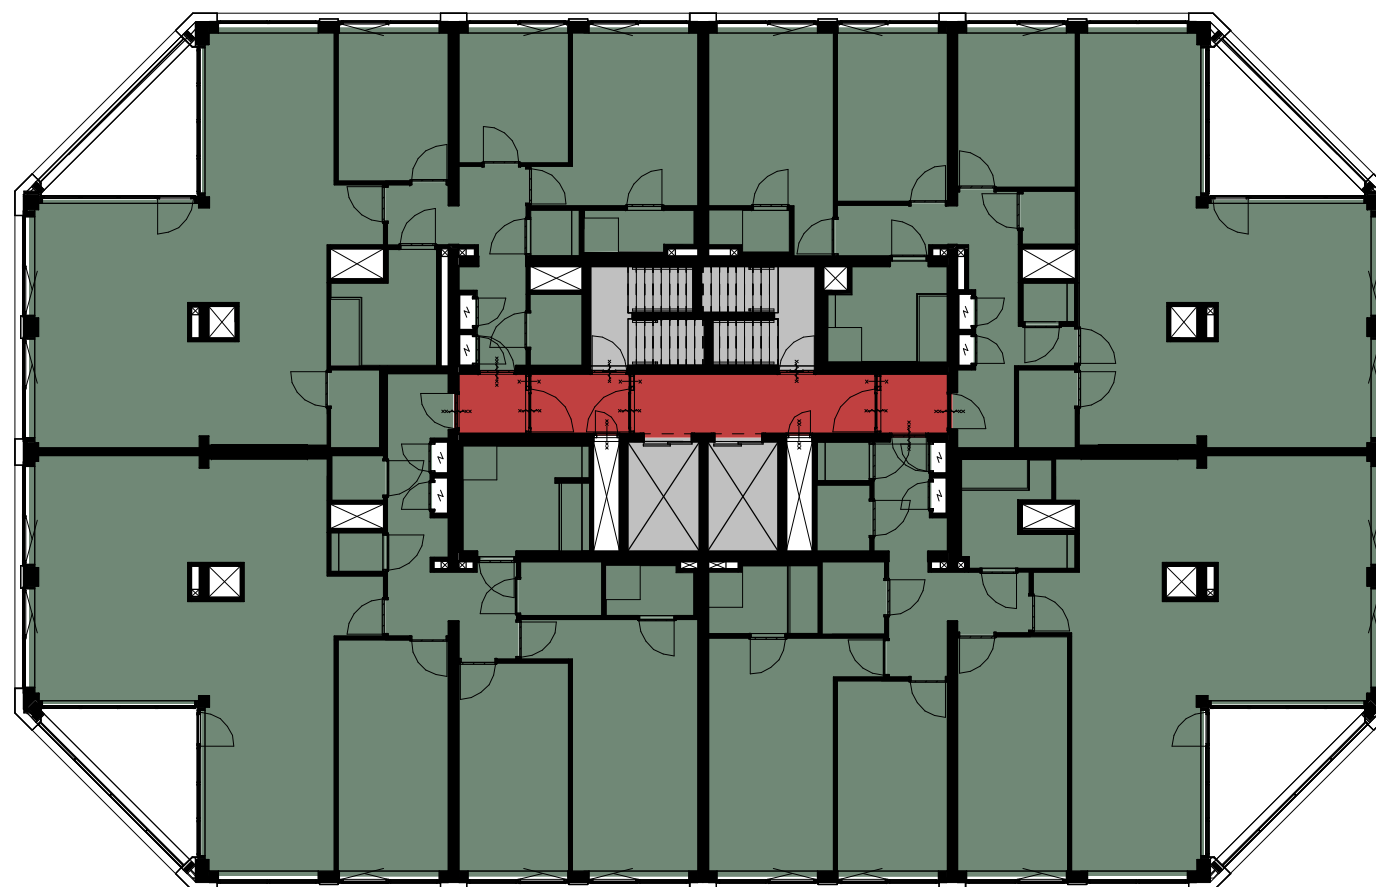


schaal 1:200 A3
status Definitief
revisie
fase




project Walhalla Park Katendrecht
werk.nr. 3248_01
tek.nr. DO-G-14
datum 01-12-2022

gebruiksfunctie 14e verdieping

KRAAIJVANGER



gebruiksfunctie

-  gebruiksoppervlakte, geen gebruiksfunctie
-  overige gebruiksfunctie
-  woonfunctie

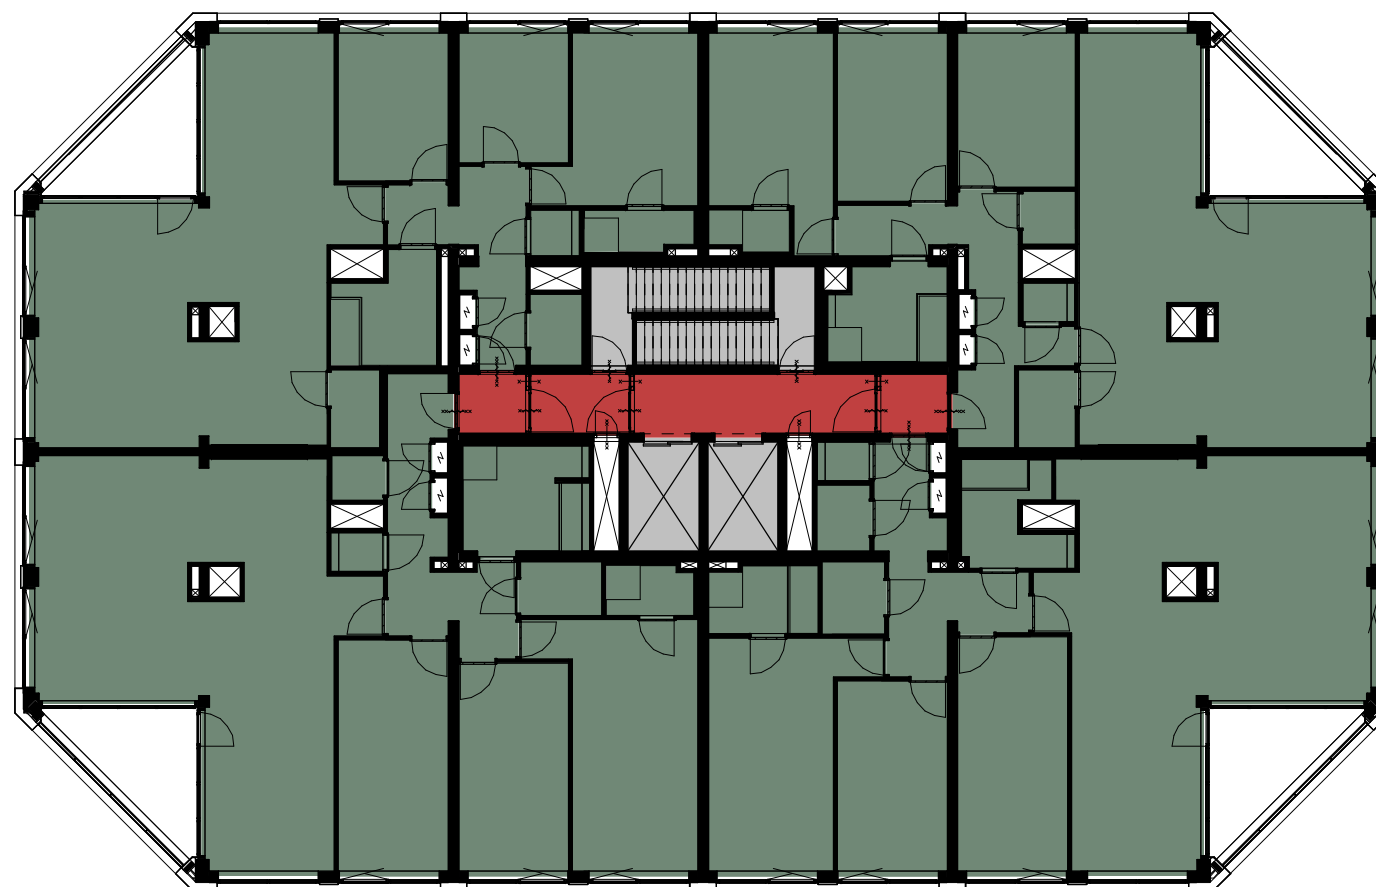


schaal 1:200 A3
status Definitief
revisie
fase




project Walhalla Park Katendrecht
werk.nr. 3248_01
tek.nr. DO-G-15
datum 01-12-2022

gebruiksfunctie 15e verdieping

KRAAIJVANGER



gebruiksfunctie

-  gebruiksoppervlakte, geen gebruiksfunctie
-  overige gebruiksfunctie
-  woonfunctie



schaal 1:200 A3
status Definitief
revisie
fase

project Walhalla Park Katendrecht
werk.nr. 3248_01
tek.nr. DO-G-16
datum 01-12-2022

gebruiksfunctie 16e verdieping

KRAAIJVANGER