

Wijz D.

Verblijfsgebied

verdieping	opp.	krijtstreep opp.
0	696.4	
1	878.3	-26.3
2	0	
3	627.5	-53.9
4	540.3	-44
5	504	-76.8
6	504.3	-76.8
7	474.3	-32.8
8	436.9	
9	416.3	
10	416.3	
11	395.9	
12	395.9	
13	395.9	
14	395.9	
15	452.6	
16	452.6	
totaal	7983.4	-310.6

verblijfsgebied - krijtstreep opp. 7672.8

Voor oppervlakte-reductie verblijfsgebied
(krijtstreepmethode) zie rapport Arup

Wijz D.

Oppervlakte-reductie verblijfsgebied
(krijtstreepmethode) verwerkt in bovenstaande tabel



verblijfsgebied

- No
- Yes




schaal 1:200 A3
status definitief
revisie

project Walhalla Park Katendrecht
werk.nr. 3248_01
tek.nr. DO-VG-00
datum 01-12-2022

verblijfsgebied begane grond

KRAAIJVANGER

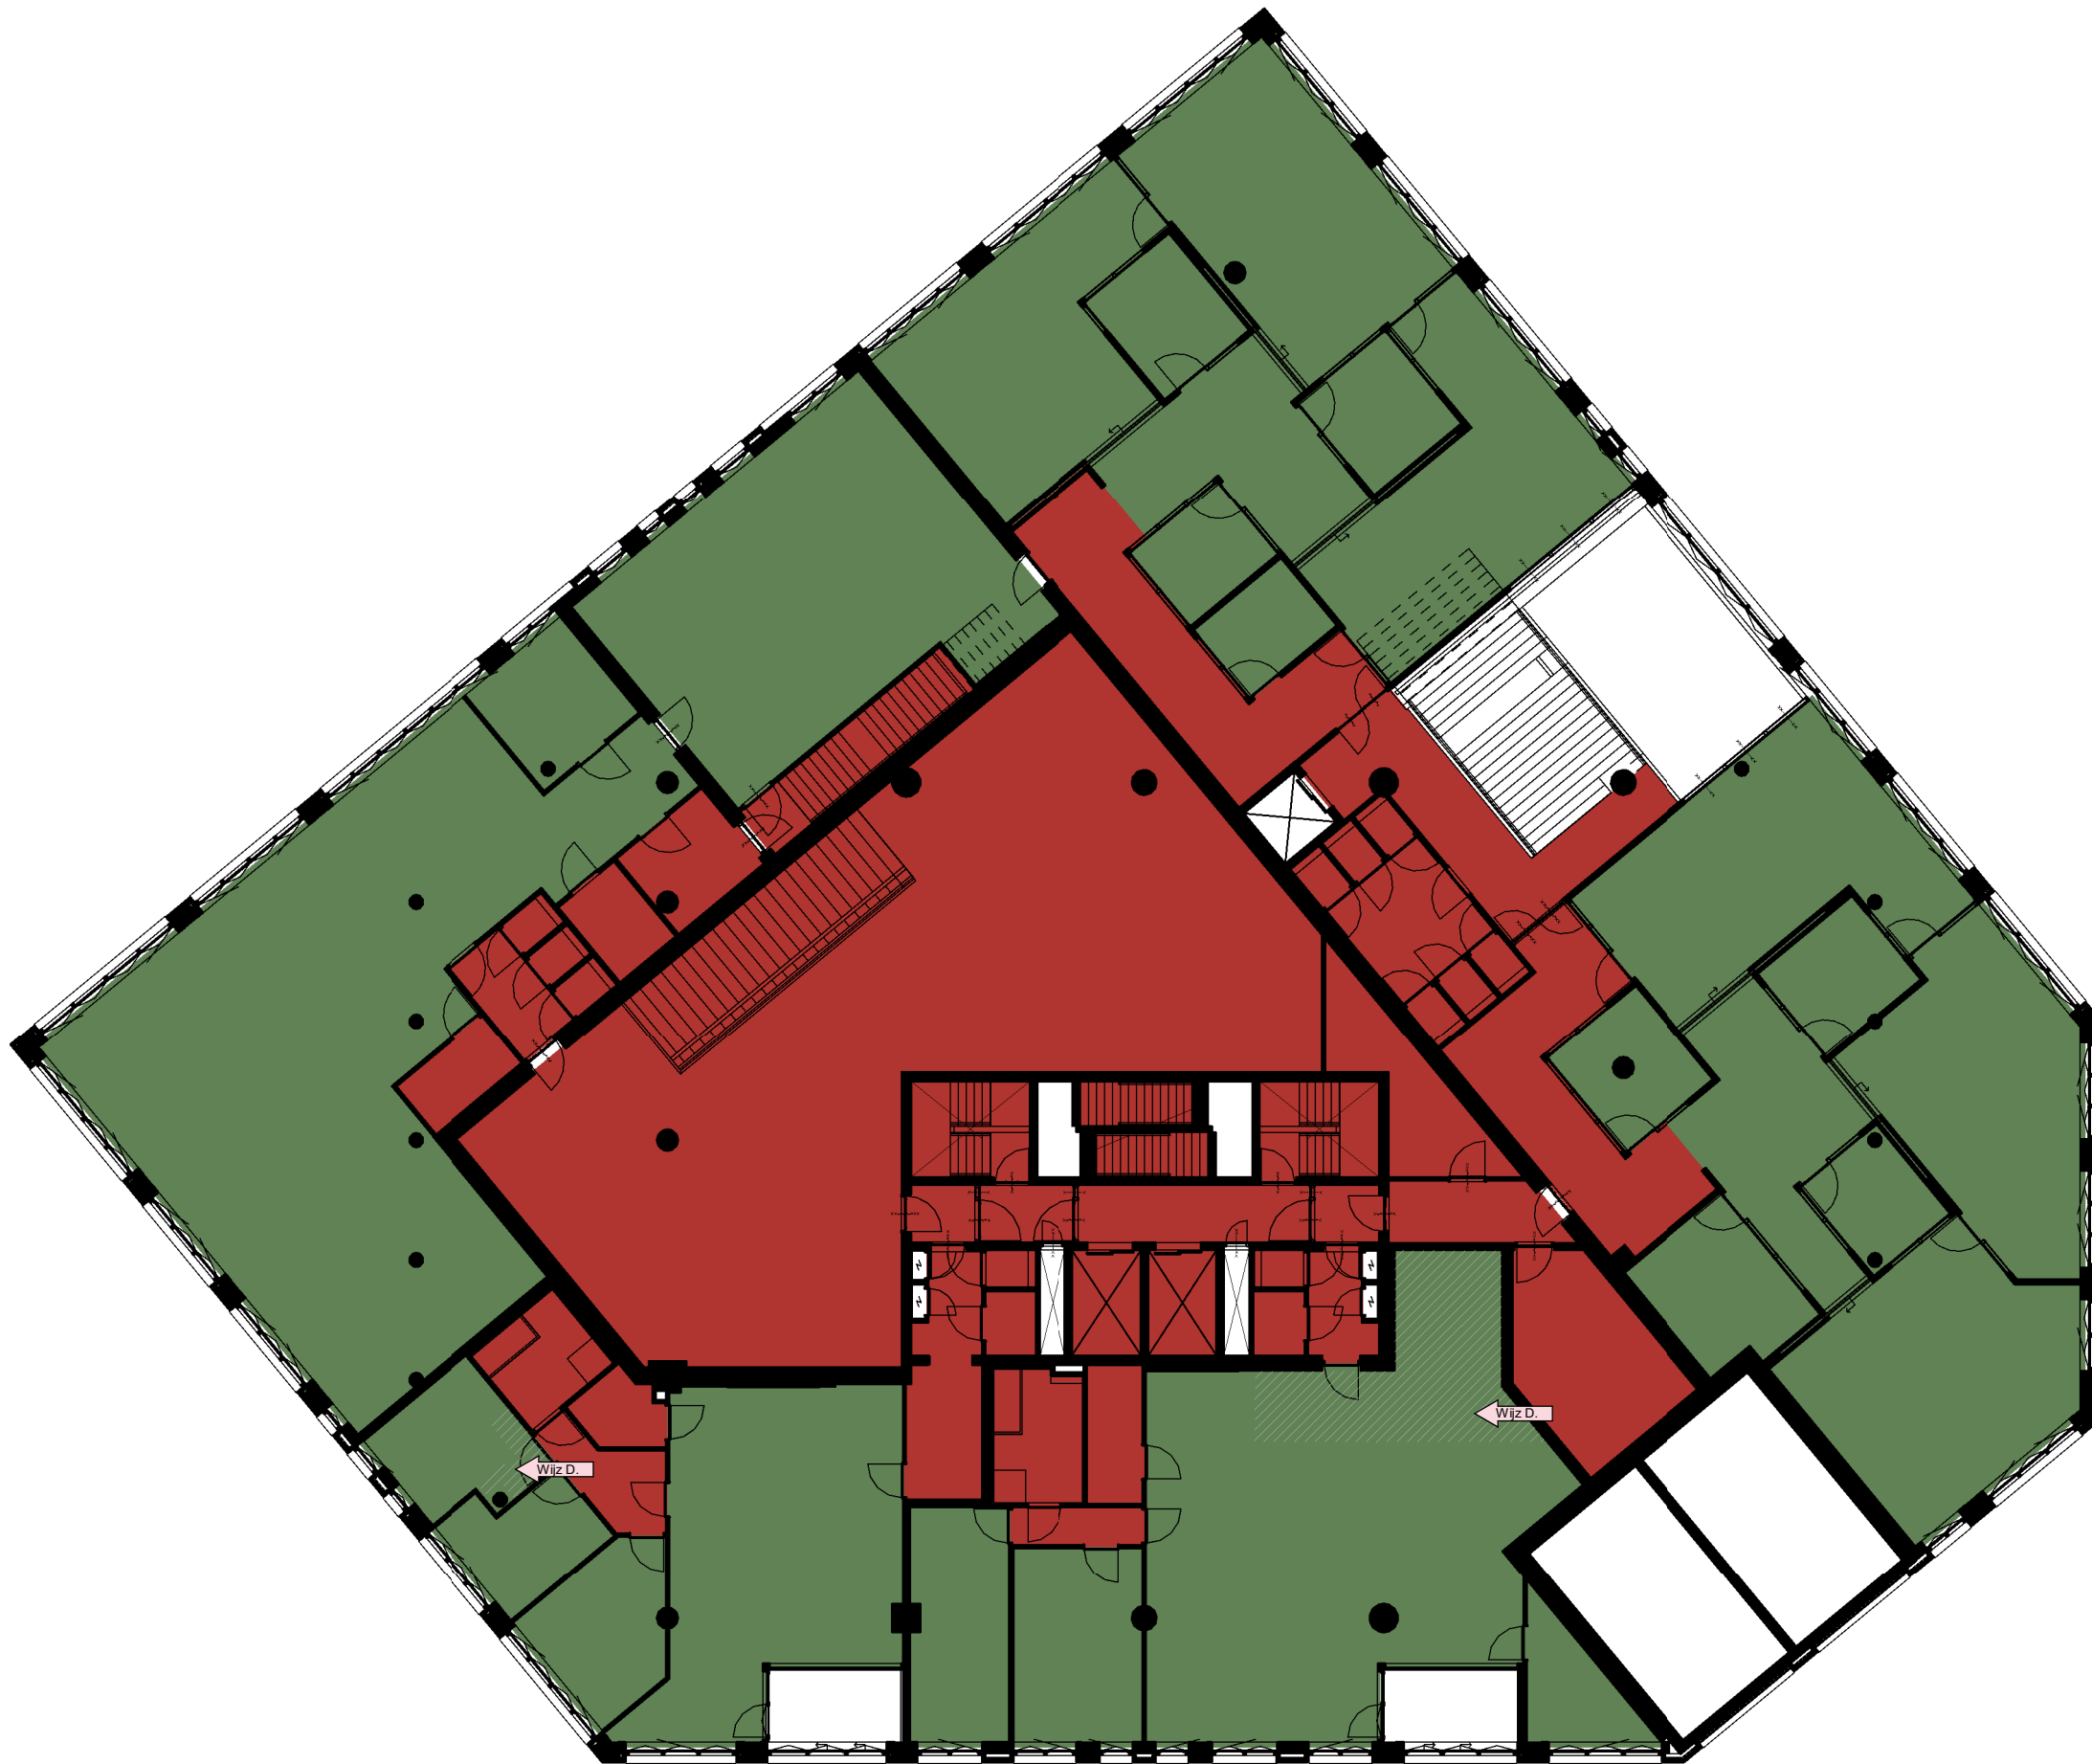

verblijfsgebied

- No
- Yes

Wijz D. arcering opp. krijtsreepmethode




schaal 1:200 A3
status definitief
revisie D: 25-01-2024

project Walhalla Park Katendrecht
werk.nr. 3248_01
tek.nr. DO-VG-01
datum 01-12-2022

verblijfsgebied 1e verdieping

KRAAIJVANGER

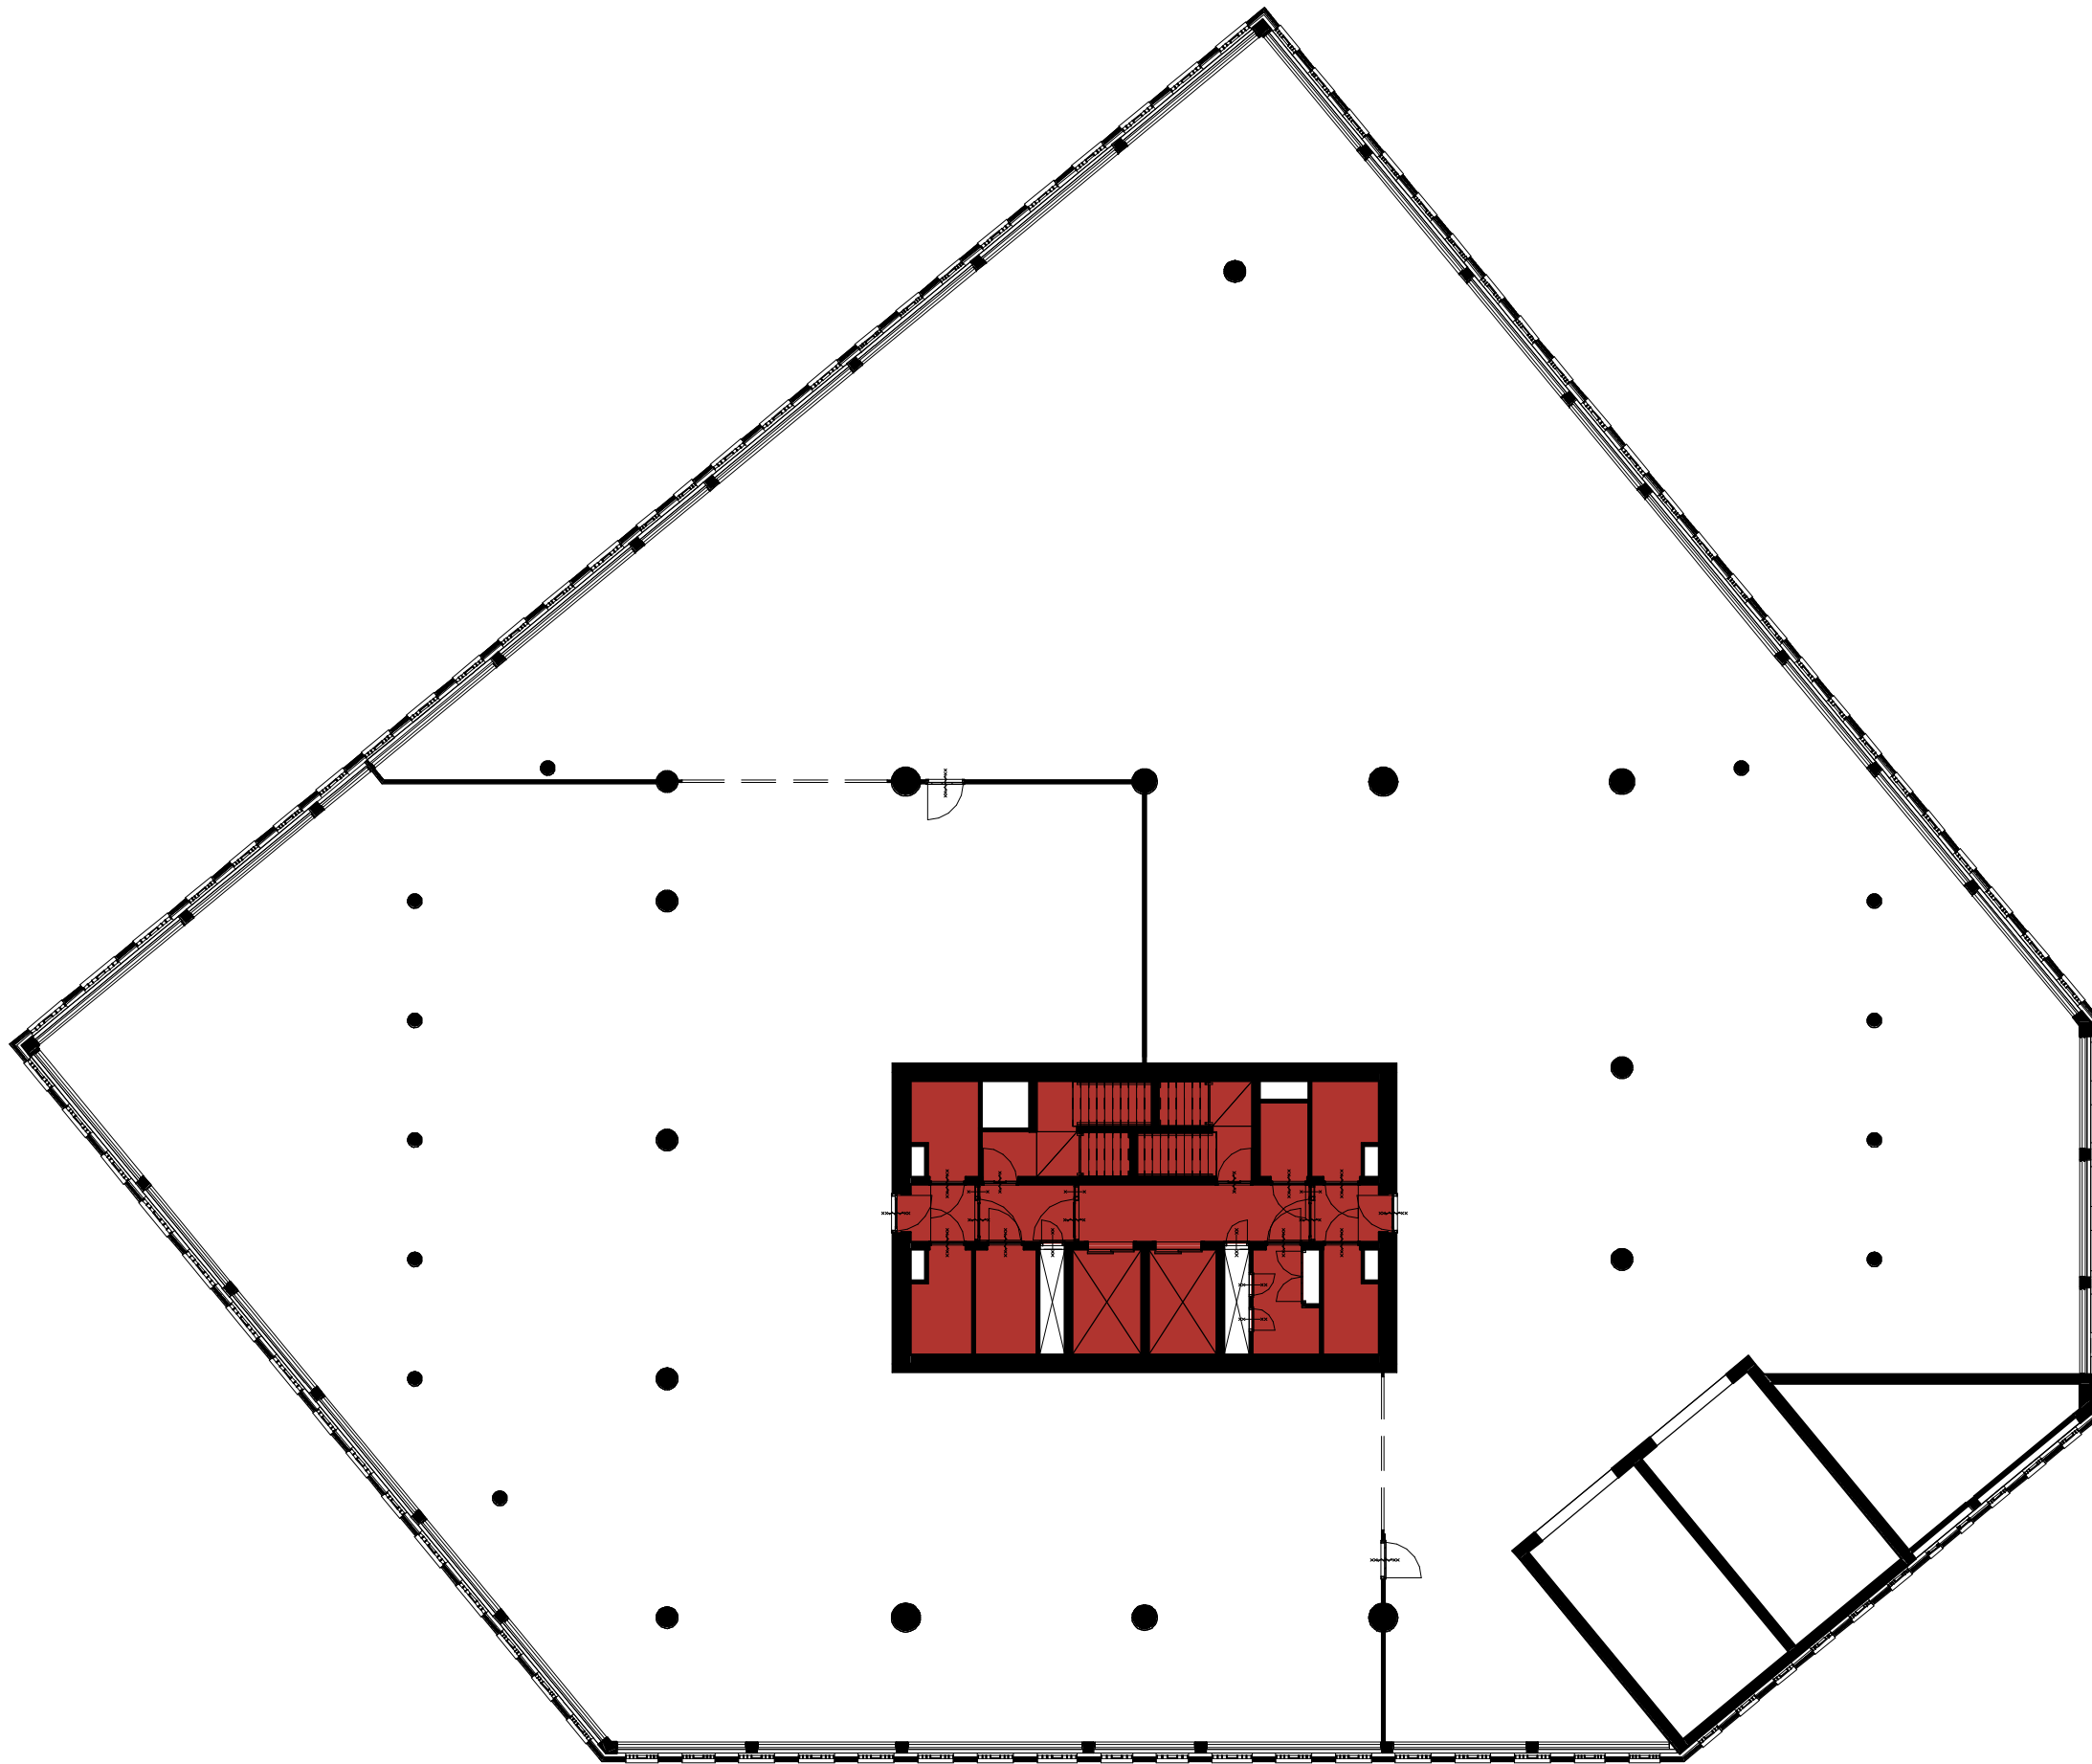

verblijfsgebied



schaal 1:200 A3
status definitief
revisie D: 25-01-2024

project De Scharnier
werk.nr. 3248_01
tek.nr. DO-VG-02
datum 01-12-2022

verblijfsgebied 2e verdieping

KRAAIJVANGER



verblijfsgebied

- No
- Yes

Wijz D. → arcering opp. krijtsreepmethode




schaal 1:200 A3
status definitief
revisie D: 25-01-2024

project De Schamier
werk.nr. 3248_01
tek.nr. DO-VG-03
datum 01-12-2022

verblijfsgebied 3e verdieping

KRAAUVANGER

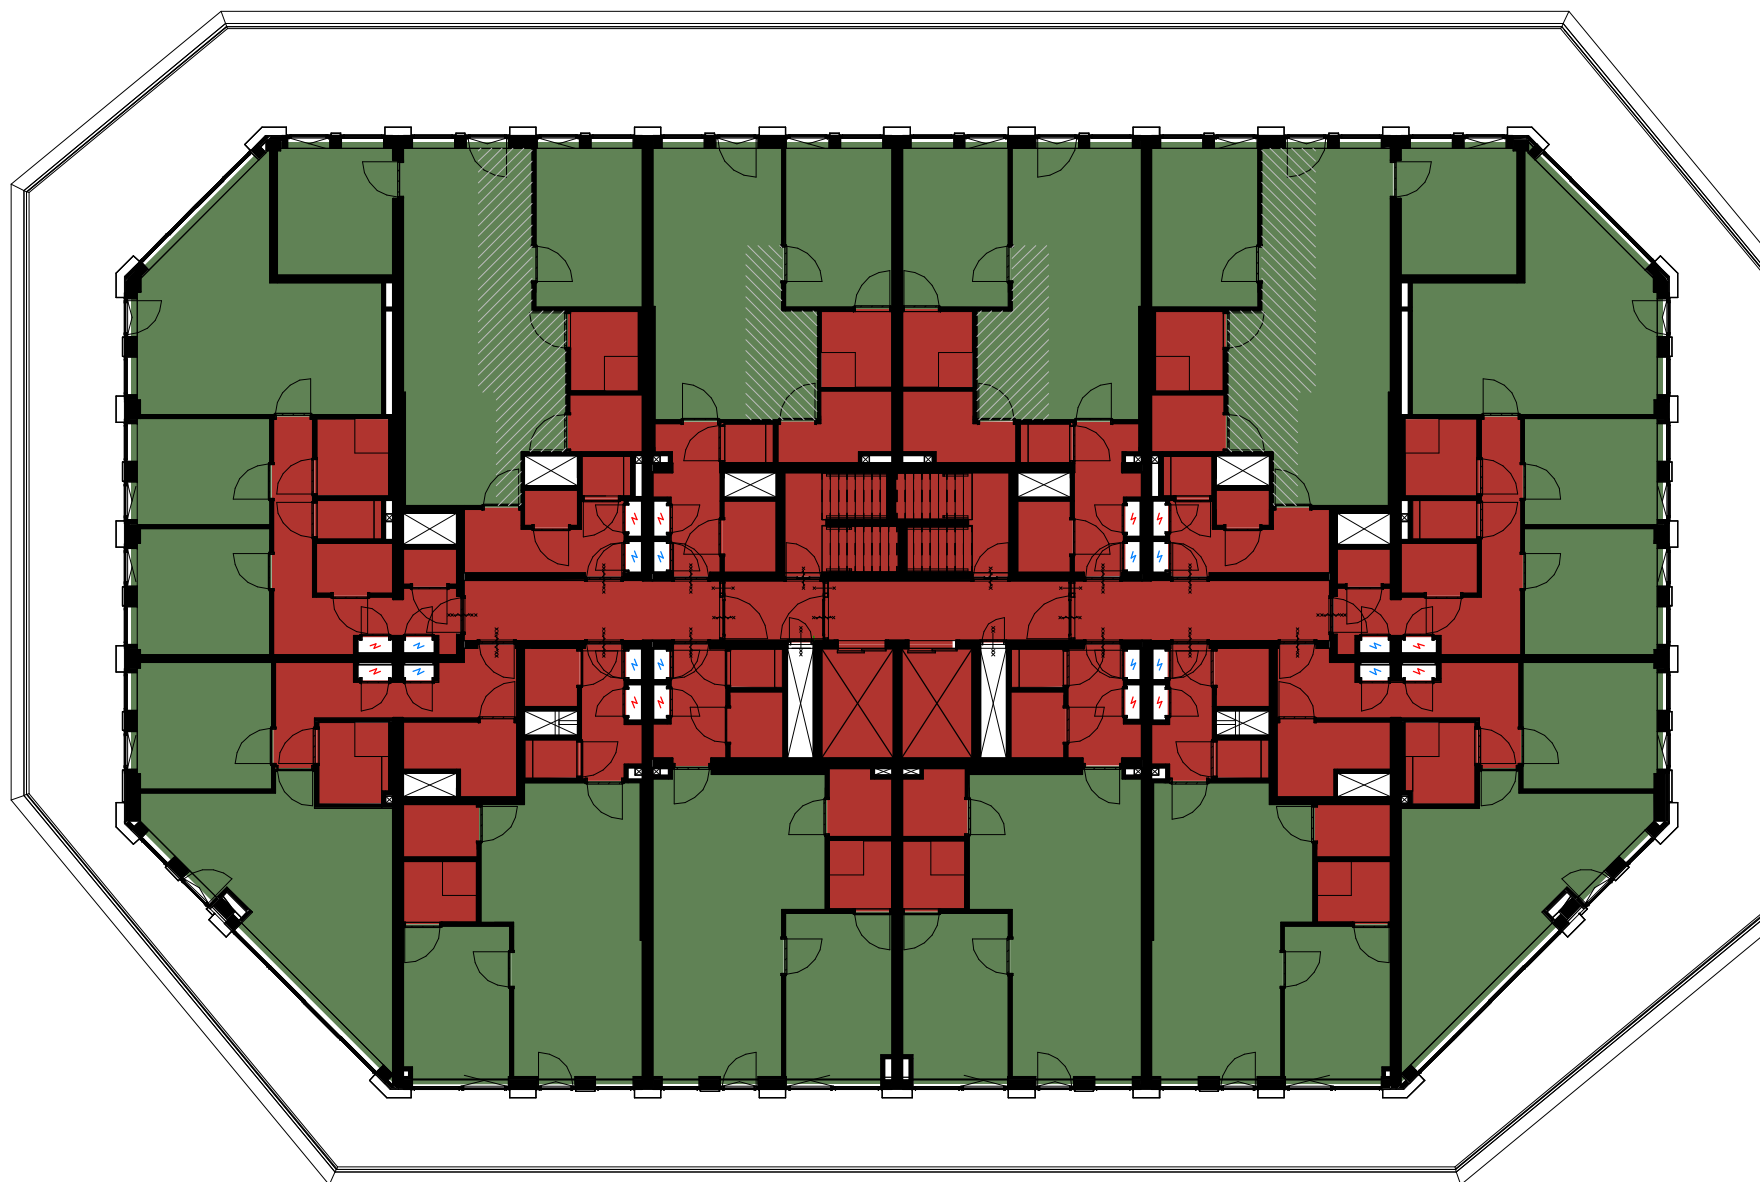

verblijfsgebied

- No
- Yes

Wijz D. arcering opp. krijtsreepmethode




schaal 1:200 A3
status definitief
revisie D: 25-01-2024

project De Schamier
werk.nr. 3248_01
tek.nr. DO-VG-04
datum 01-12-2022

verblijfsgebied 4e verdieping

KRAAIJVANGER

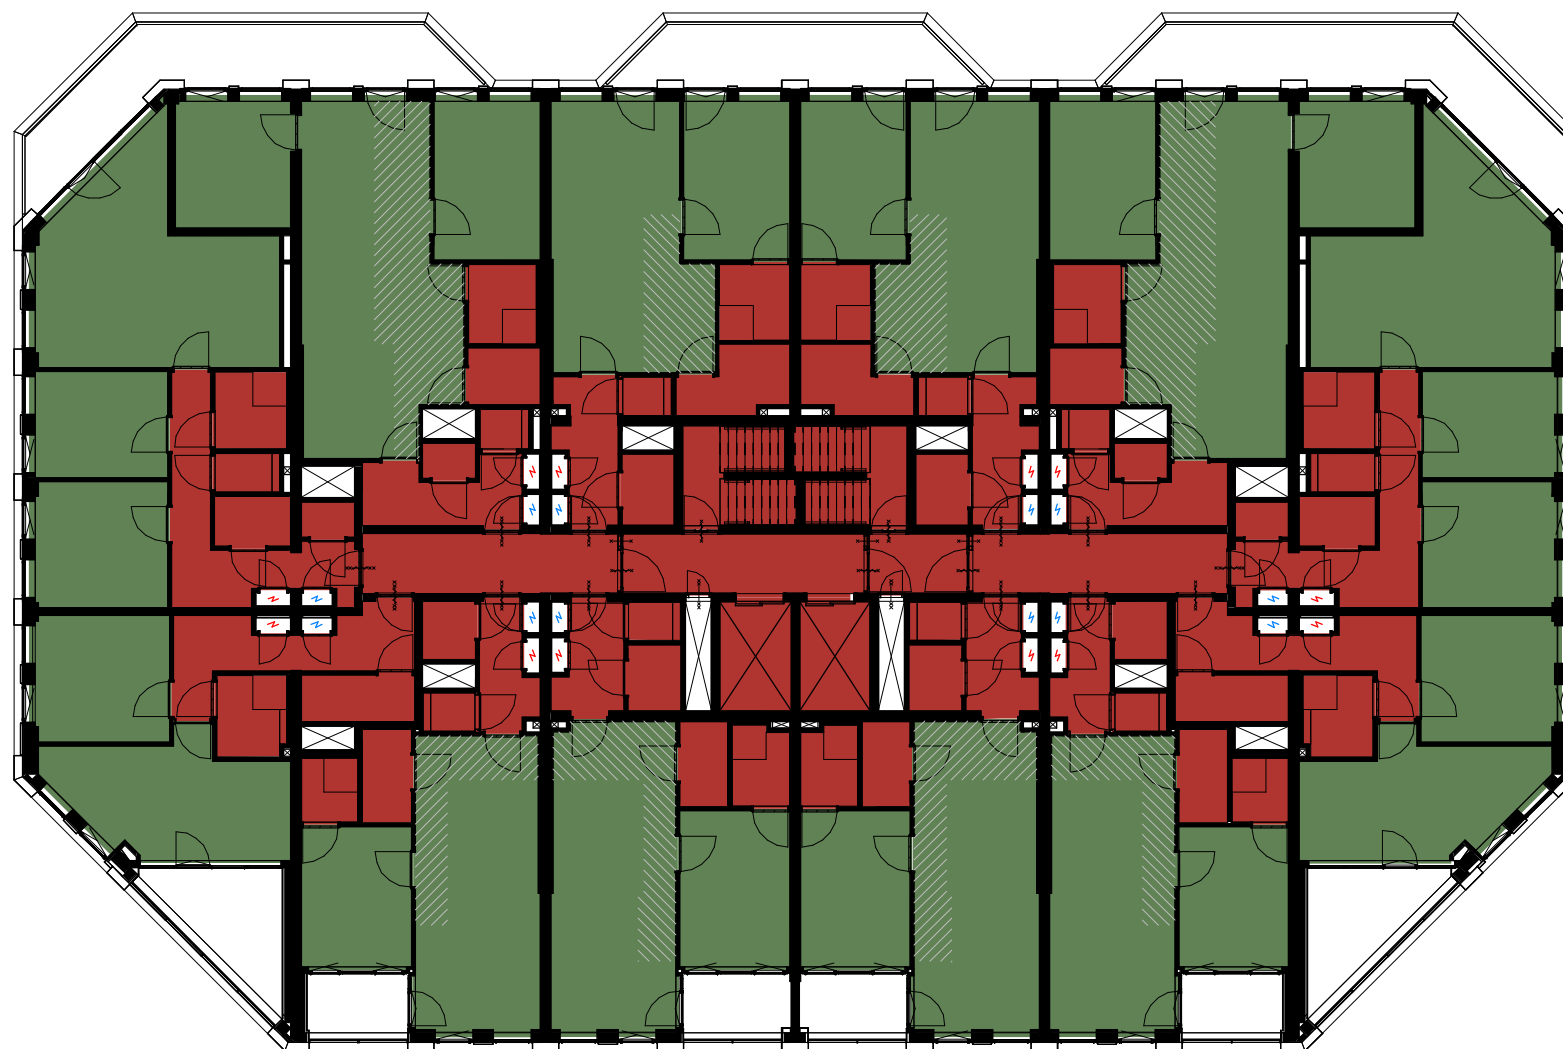

verblijfsgebied

- No
- Yes

Wijz D. → arcering opp. krijtsreepmethode




schaal 1:200 A3
status definitief
revisie D: 25-01-2024

project De Schamier
werk.nr. 3248_01
tek.nr. DO-VG-05
datum 01-12-2022

verblijfsgebied 5e verdieping

KRAAJVANGER

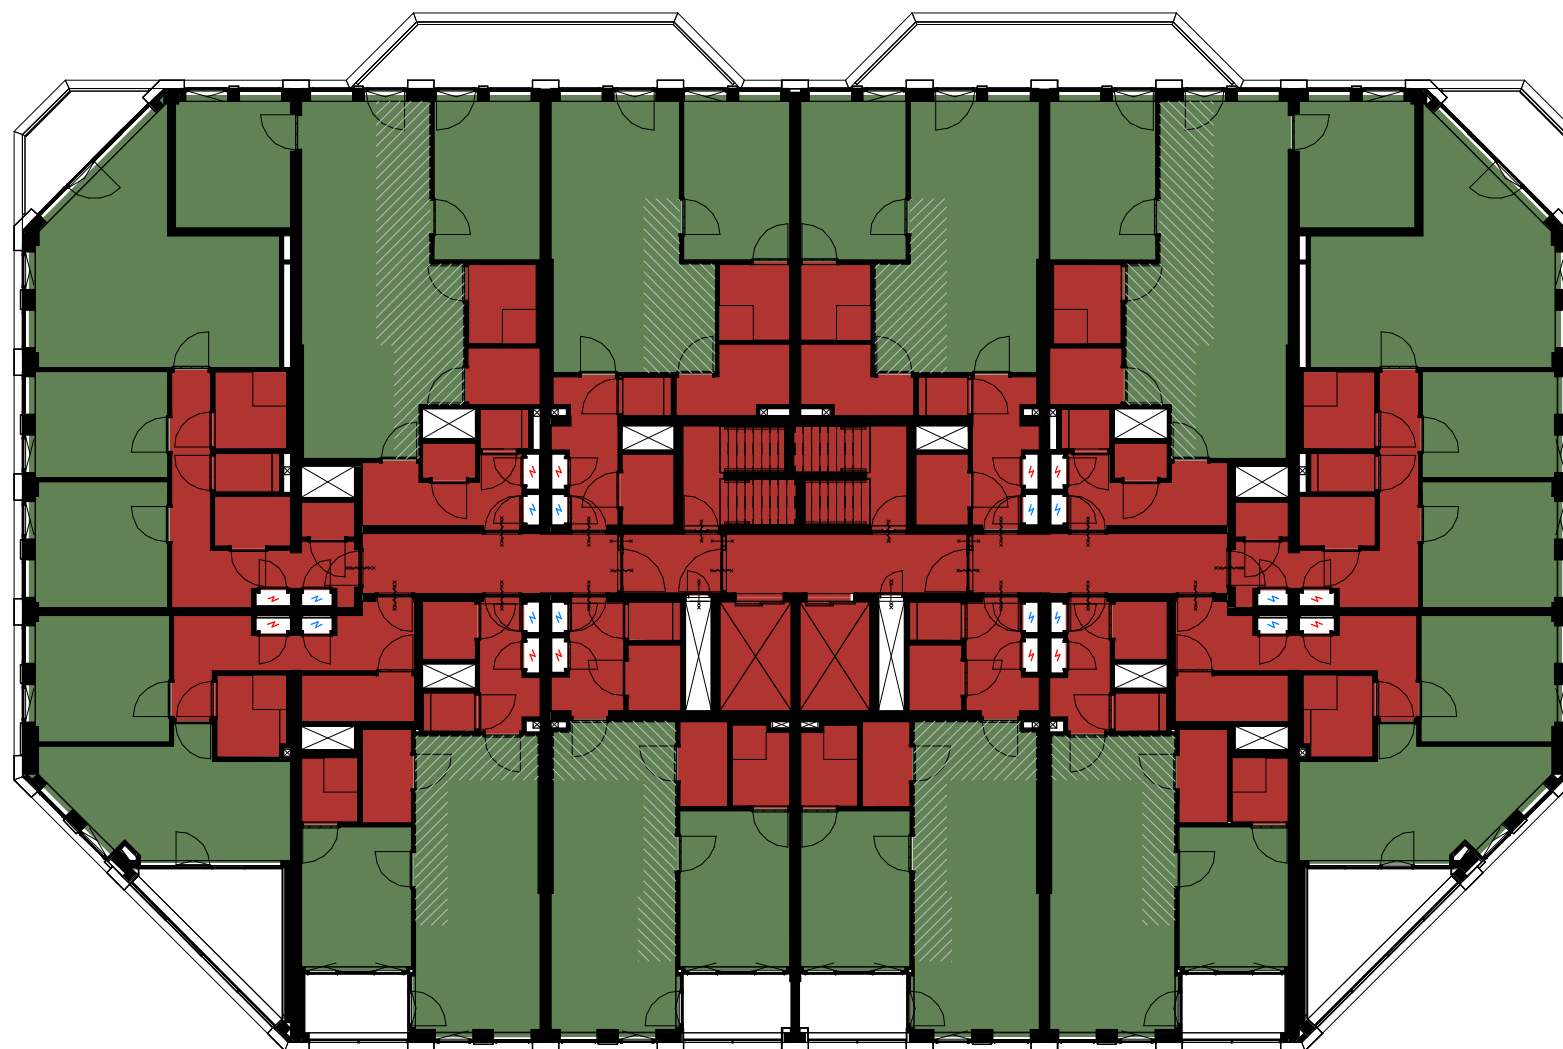

verblijfsgebied

No
Yes

Wijz D. → arcering opp. krijtsreepmethode




schaal 1:200 A3
status definitief
revisie D: 25-01-2024



project De Schamier
werk.nr. 3248_01
tek.nr. DO-VG-06
datum 01-12-2022



verblijfsgebied 6e verdieping

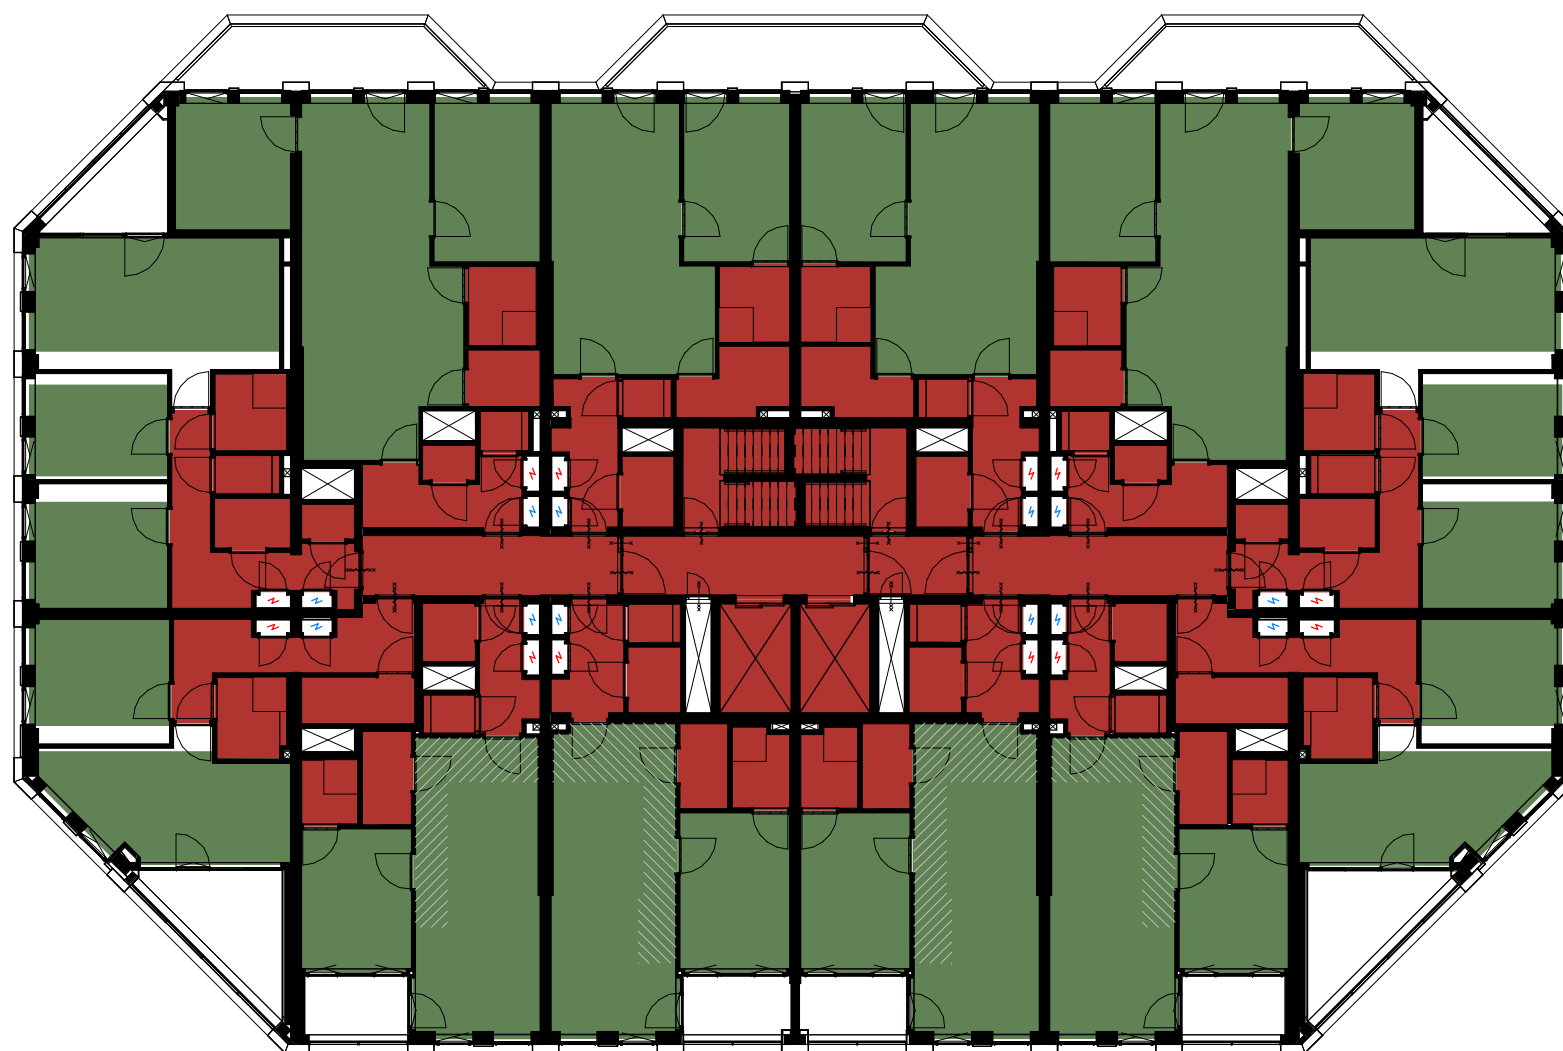KRAAIJVANGER



verblijfsgebied

-  No
-  Yes

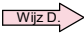 Wijz D.  arcering opp. krijtsreepmethode




schaal 1:200 A3
status definitief
revisie D: 25-01-2024

project De Schamier
werk.nr. 3248_01
tek.nr. DO-VG-07
datum 01-12-2022

verblijfsgebied 7e verdieping

KRAAIJVANGER

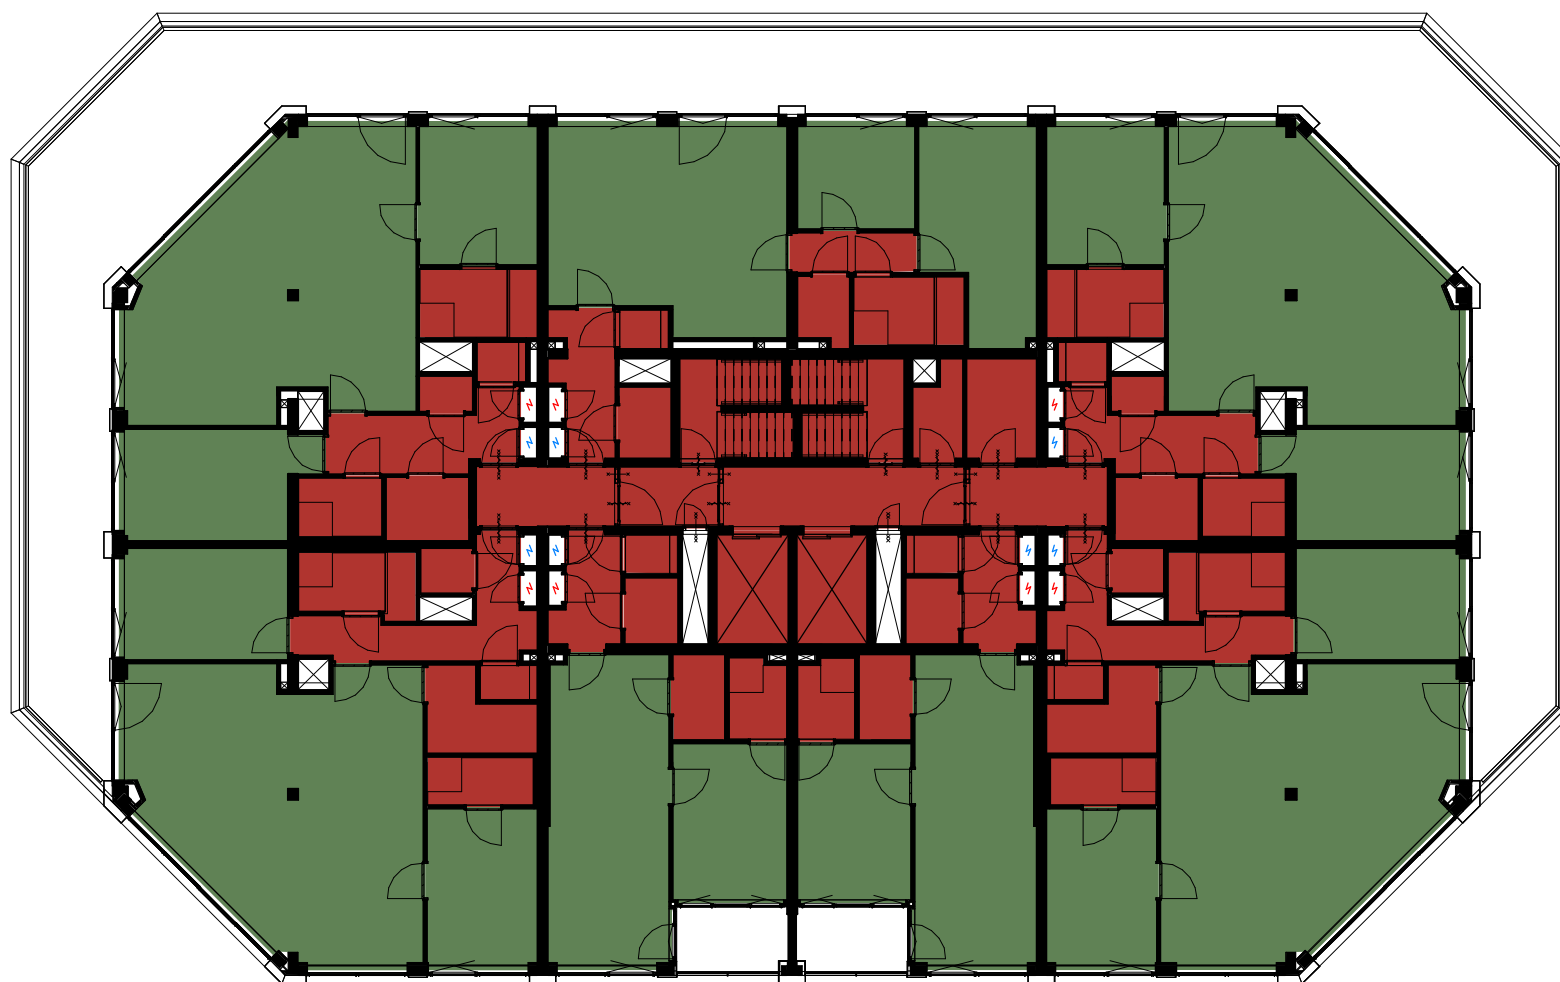

verblijfsgebied

- No
- Yes




schaal 1:200 A3
status definitief
revisie D: 25-01-2024



project De Scharnier
werk.nr. 3248_01
tek.nr. DO-VG-08
datum 01-12-2022

verblijfsgebied 8e verdieping

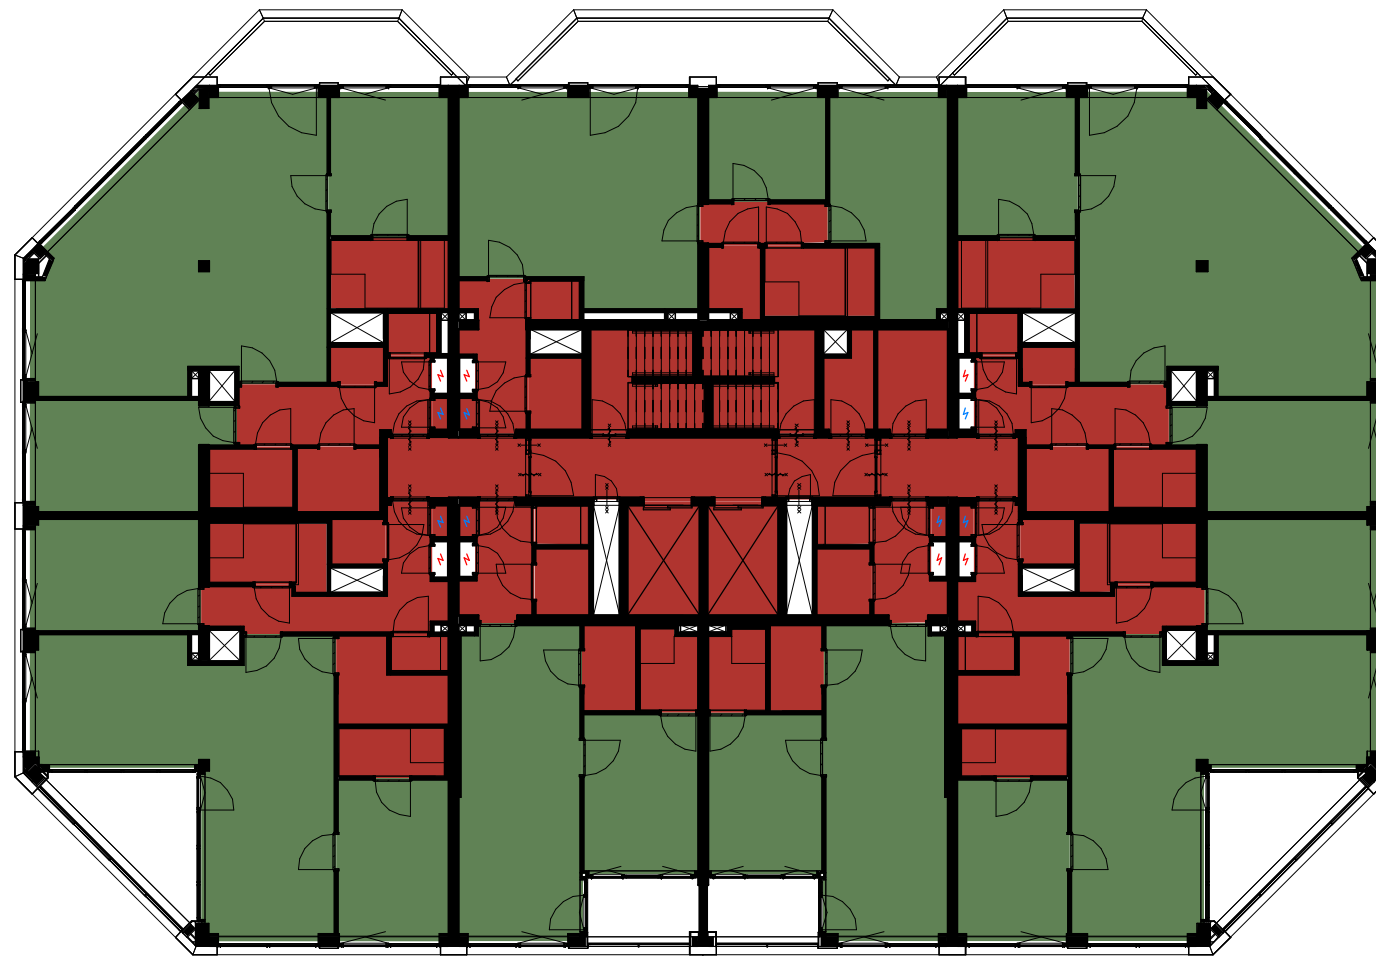KRAAIJVANGER



verblijfsgebied

-  No
-  Yes




schaal 1:200 A3
status definitief
revisie D: 25-01-2024

project De Scharnier
werk.nr. 3248_01
tek.nr. DO-VG-09
datum 01-12-2022

verblijfsgebied 9e verdieping

KRAAIJVANGER

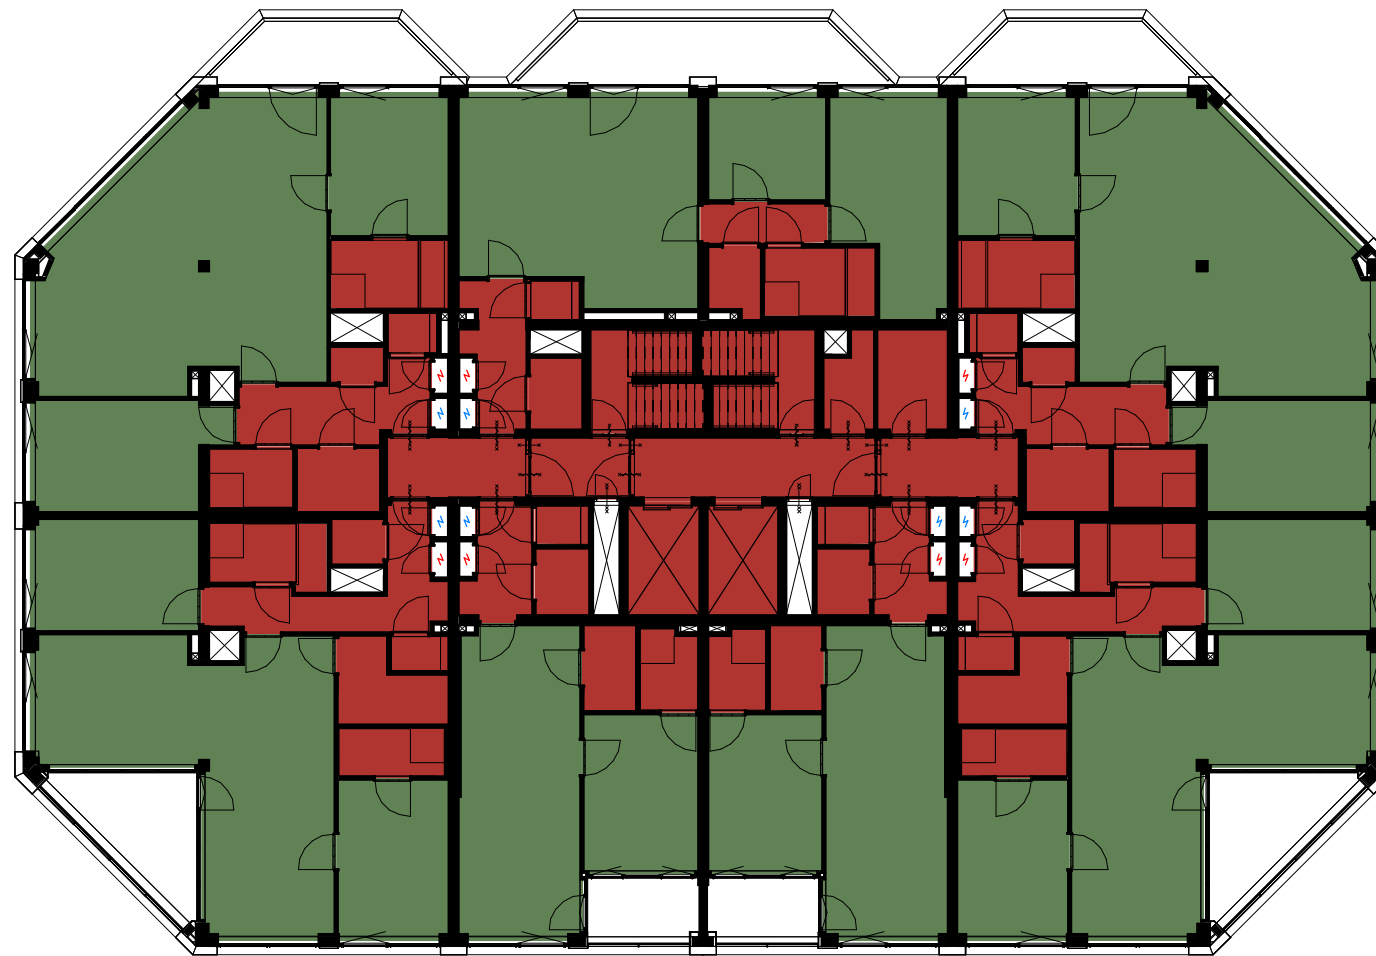

verblijfsgebied

- No
- Yes




schaal 1:200 A3
status definitief
revisie D: 25-01-2024

project De Scharnier
werk.nr. 3248_01
tek.nr. DO-VG-10
datum 01-12-2022

verblijfsgebied 10e verdieping

KRAAIJVANGER

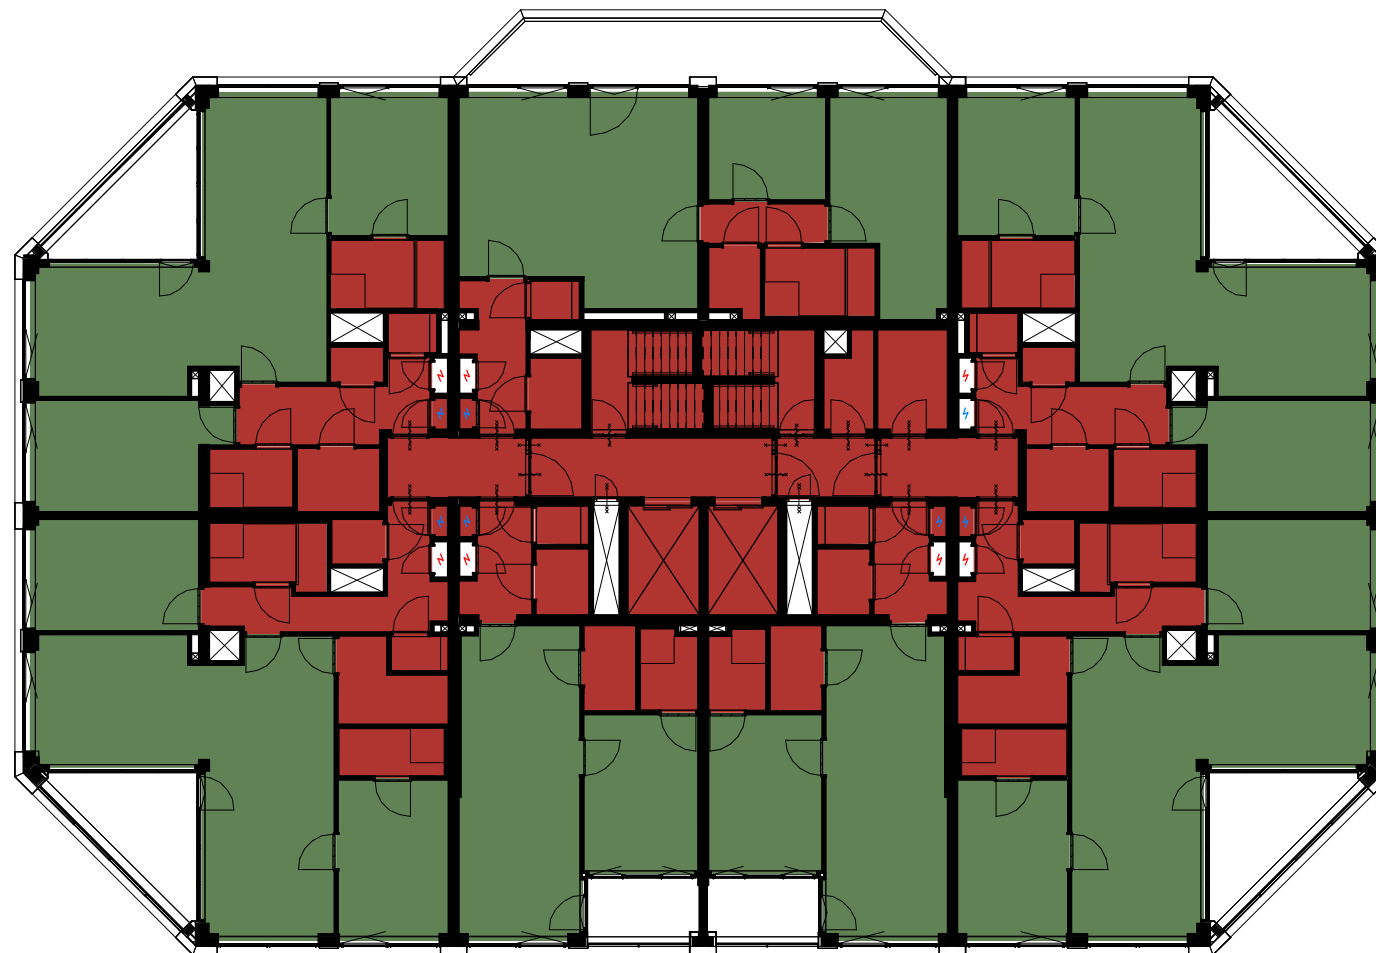

verblijfsgebied

- No
- Yes




schaal 1:200 A3
status definitief
revisie D: 25-01-2024

project De Scharnier
werk.nr. 3248_01
tek.nr. DO-VG-11
datum 01-12-2022

verblijfsgebied 11e verdieping

KRAAIJVANGER

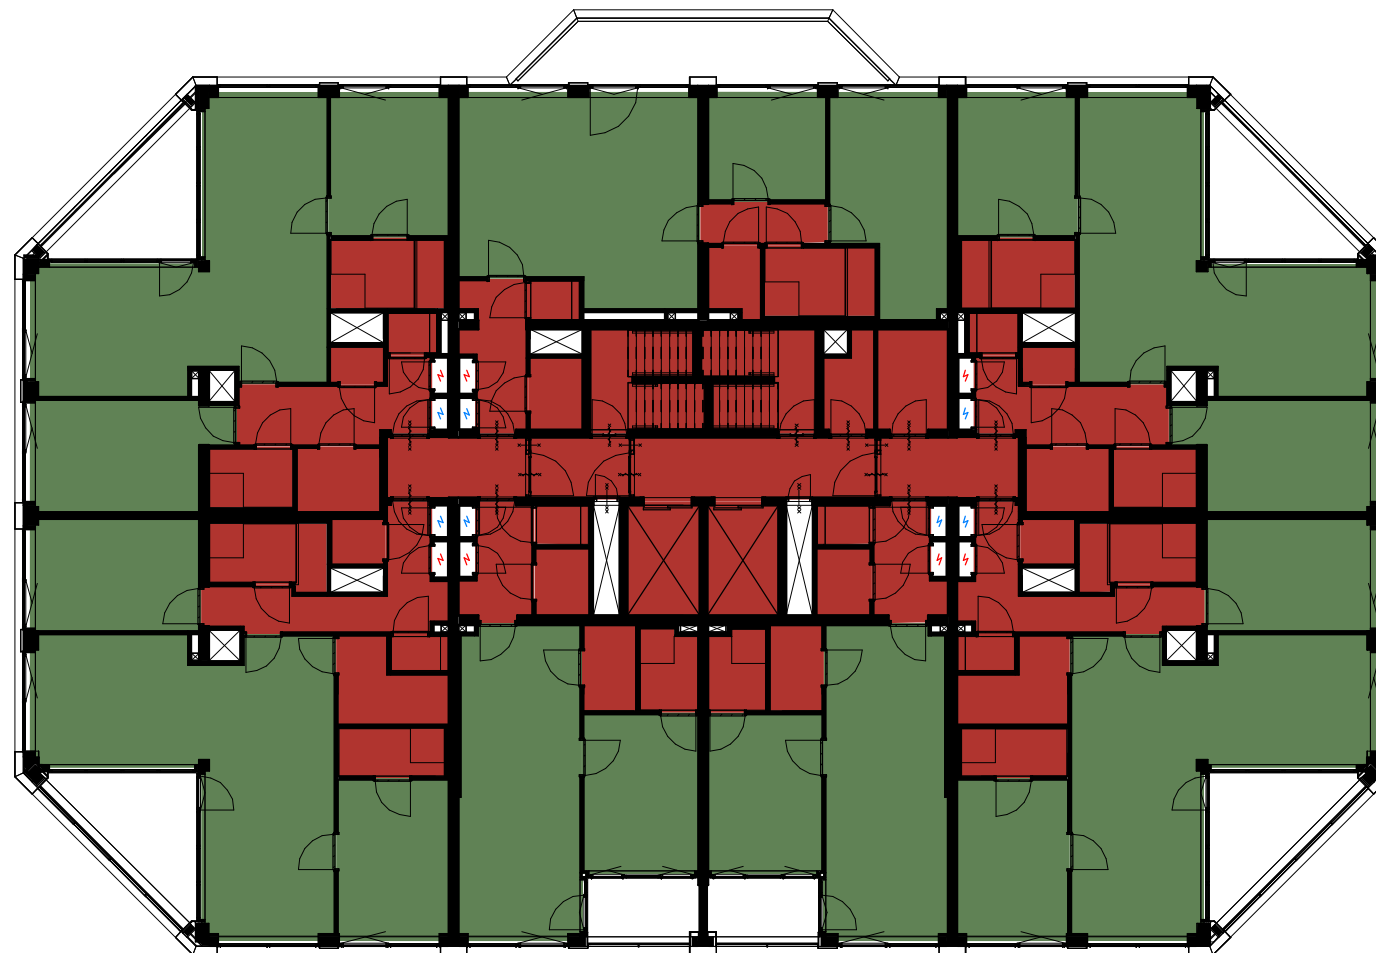

verblijfsgebied

- No
- Yes




schaal 1:200 A3
status definitief
revisie D: 25-01-2024

project De Schamier
werk.nr. 3248_01
tek.nr. DO-VG-12
datum 01-12-2022

verblijfsgebied 12e verdieping

KRAAIJVANGER

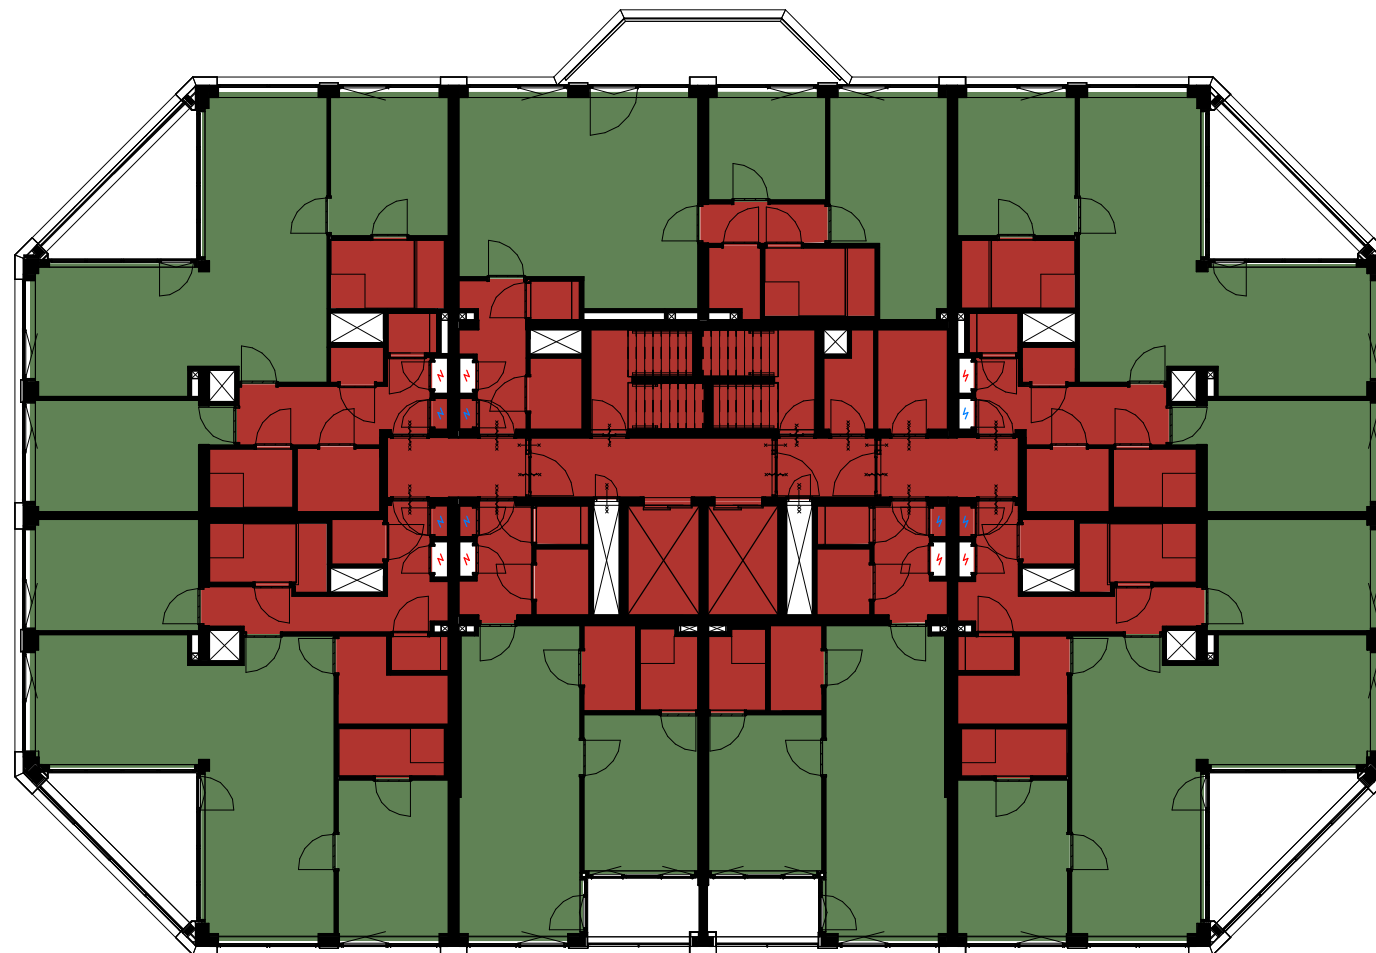

verblijfsgebied

- No
- Yes




schaal 1:200 A3
status definitief
revisie D: 25-01-2024

project De Schamier
werk.nr. 3248_01
tek.nr. DO-VG-13
datum 01-12-2022

verblijfsgebied 13e verdieping

KRAAIJVANGER

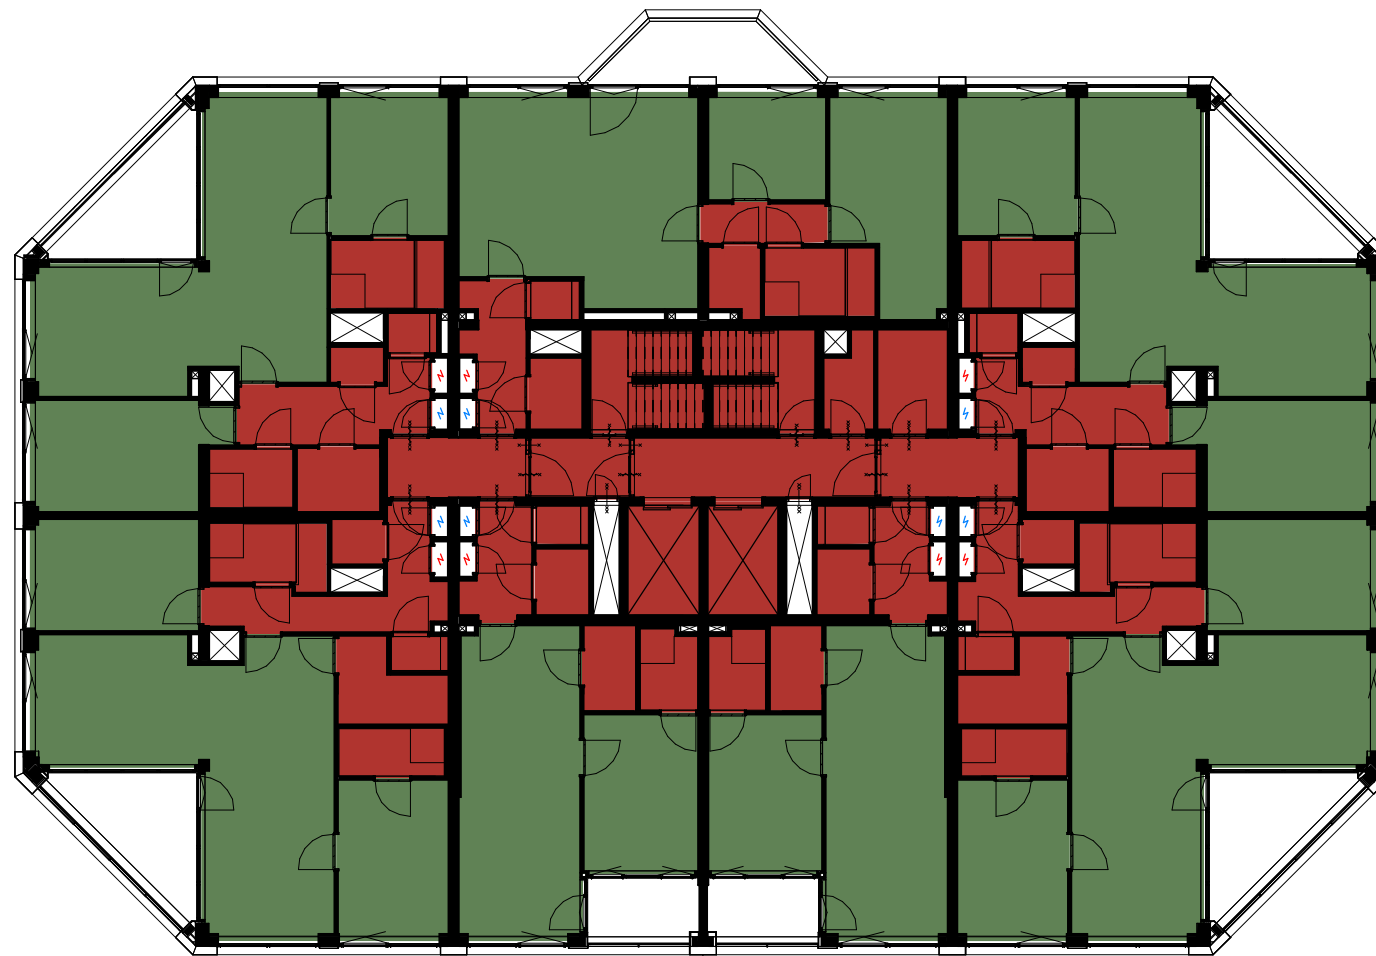

verblijfsgebied

- No
- Yes




schaal 1:200 A3
status definitief
revisie D: 25-01-2024



project De Scharnier
werk.nr. 3248_01
tek.nr. DO-VG-14
datum 01-12-2022

verblijfsgebied 14e verdieping

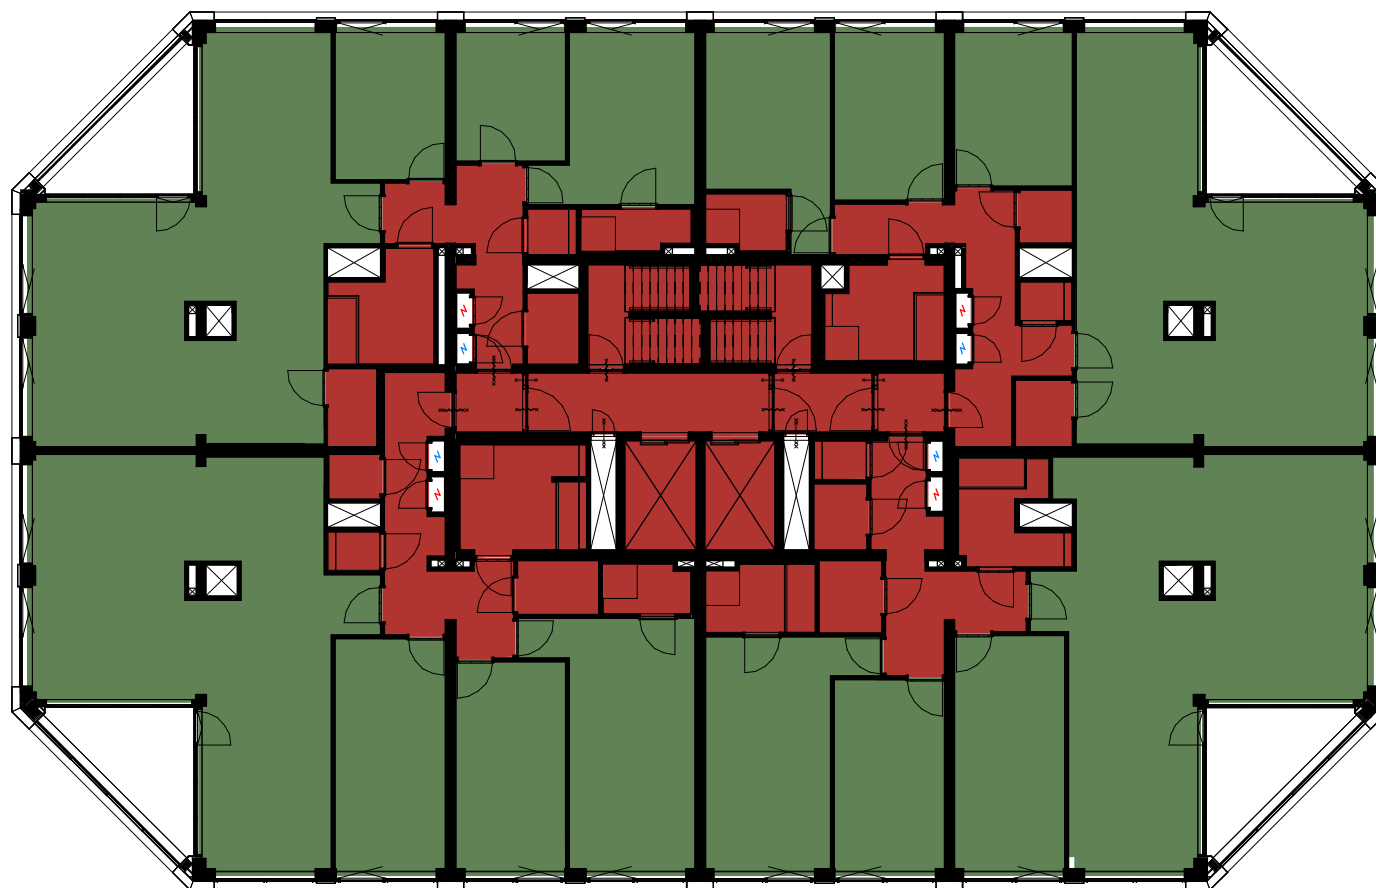KRAAIJVANGER



verblijfsgebied

-  No
-  Yes




schaal 1:200 A3
status definitief
revisie D: 25-01-2024



project De Scharnier
werk.nr. 3248_01
tek.nr. DO-VG-15
datum 01-12-2022

verblijfsgebied 15e verdieping

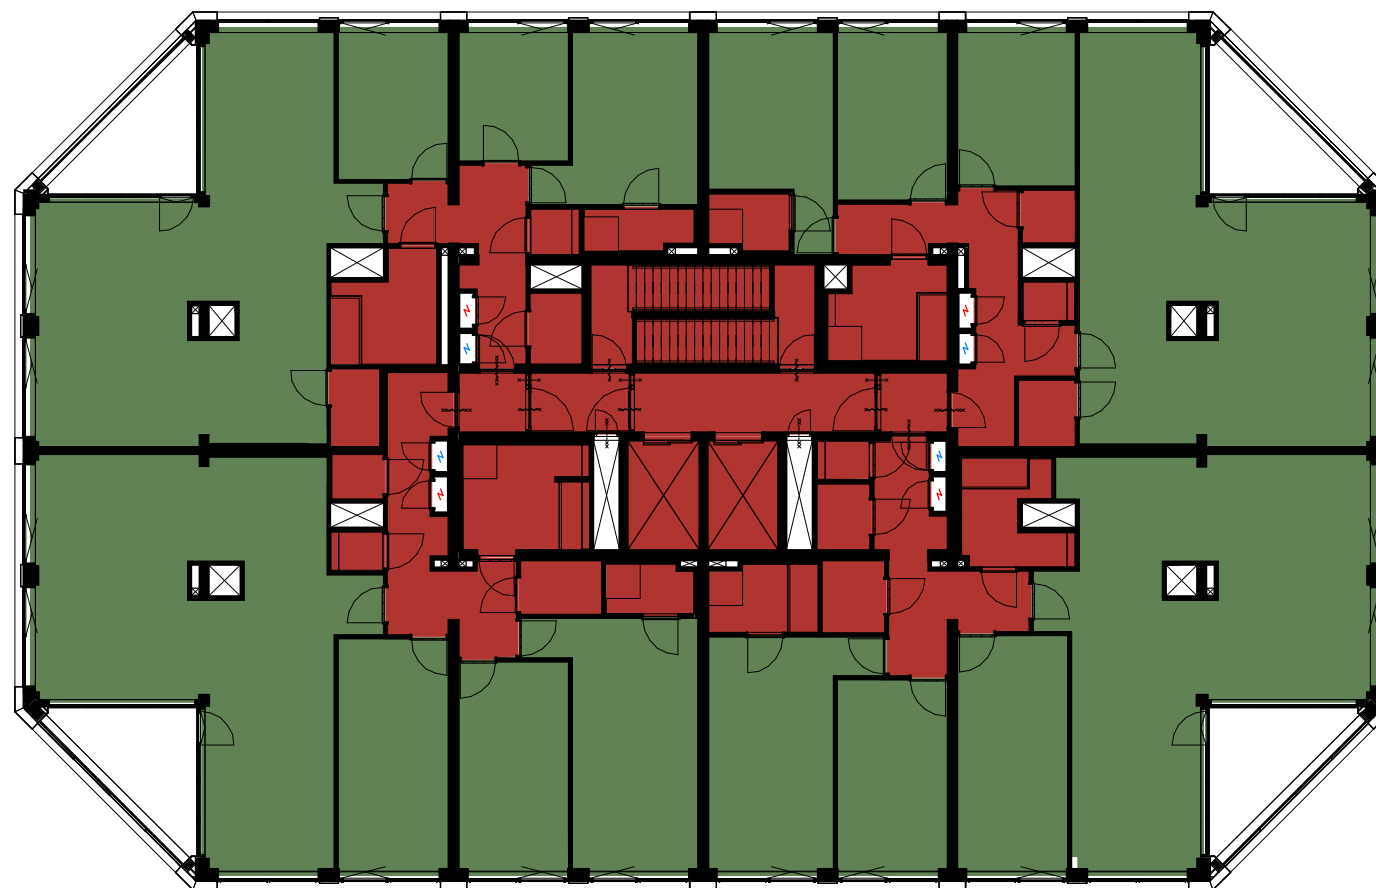KRAAIJVANGER



verblijfsgebied

-  No
-  Yes



schaal 1:200 A3
status definitief
revisie D: 25-01-2024

project De Scharnier
werk.nr. 3248_01
tek.nr. DO-VG-16
datum 01-12-2022

verblijfsgebied 16e verdieping

KRAAIJVANGER