

_GO overzicht		
Naam	Verdieping	Oppervlakte
00 begane grond		
GO fietsparkeren	00 begane grond	216.8 m²
gem. ruimten	00 begane grond	16.8 m²
GO Horeca	00 begane grond	187.7 m²
gem. ruimten	00 begane grond	13.0 m²
GO parkeerlift	00 begane grond	52.7 m²
GO kinderdagverblijf	00 begane grond	166.4 m²
GO school	00 begane grond	626.8 m²
gem. ruimten	00 begane grond	41.3 m²
GO school/Kdam	00 begane grond	7.6 m²
GO fietsparkeren	00 begane grond	47.1 m²
gem. ruimten	00 begane grond	27.7 m²
gem. ruimten	00 begane grond	3.5 m²
gem. ruimten	00 begane grond	8.7 m²
verkeersruimte	00 begane grond	59.6 m²
		1475.9 m²
01 eerste verdieping		
GO fietsparkeren	01 eerste verdieping	205.4 m²
GO school	01 eerste verdieping	613.1 m²
GO BSO	01 eerste verdieping	199.2 m²
GO Type A-1	01 eerste verdieping	187.6 m²
GO Type A-2	01 eerste verdieping	135.1 m²
gem. ruimten	01 eerste verdieping	19.6 m²
GO school/Kdam	01 eerste verdieping	2.0 m²
verkeersruimte	01 eerste verdieping	34.2 m²
		1396.1 m²
02 tweede verdieping		
GO berging	02 tweede verdieping	6.8 m²
GO berging	02 tweede verdieping	4.9 m²
GO berging	02 tweede verdieping	3.5 m²
GO berging	02 tweede verdieping	4.9 m²
GO berging	02 tweede verdieping	4.9 m²
GO berging	02 tweede verdieping	4.5 m²
GO berging	02 tweede verdieping	4.6 m²
GO parkeren	02 tweede verdieping	1519.1 m²
verkeersruimte	02 tweede verdieping	28.2 m²
		1581.5 m²
03 derde verdieping		
GO Type B-1	03 derde verdieping	91.8 m²
GO Type B-2	03 derde verdieping	59.5 m²
GO Type B-3	03 derde verdieping	68.2 m²
GO Type B-4	03 derde verdieping	99.0 m²
GO Type B-5	03 derde verdieping	84.7 m²
GO Type B-6	03 derde verdieping	59.4 m²
GO Type B-7	03 derde verdieping	49.5 m²
GO Type B-8	03 derde verdieping	102.6 m²
GO Type B-9	03 derde verdieping	111.8 m²
GO Type B-10	03 derde verdieping	84.0 m²
GO Type B-6 SP	03 derde verdieping	59.9 m²
GO berging	03 derde verdieping	6.0 m²
GO berging	03 derde verdieping	5.4 m²
GO berging	03 derde verdieping	5.9 m²
GO berging	03 derde verdieping	3.5 m²
GO berging	03 derde verdieping	6.0 m²
GO berging	03 derde verdieping	5.4 m²
GO berging	03 derde verdieping	5.9 m²
GO berging	03 derde verdieping	3.5 m²
GO berging	03 derde verdieping	4.6 m²
gem. ruimten	03 derde verdieping	2.7 m²
gem. ruimten	03 derde verdieping	2.7 m²
GO berging	03 derde verdieping	4.6 m²
gem. ruimten	03 derde verdieping	4.1 m²
gem. ruimten	03 derde verdieping	22.6 m²
verkeersruimte	03 derde verdieping	108.3 m²
		1061.6 m²

_GO overzicht		
Naam	Verdieping	Oppervlakte
04 vierde verdieping		
GO Type C-2	04 vierde verdieping	77.3 m²
GO Type C-3	04 vierde verdieping	60.7 m²
GO Type C-3 SP	04 vierde verdieping	60.7 m²
GO Type C-2 SP	04 vierde verdieping	77.3 m²
GO Type C-1 SP	04 vierde verdieping	78.6 m²
GO Type C-1	04 vierde verdieping	78.6 m²
GO Type C-4	04 vierde verdieping	61.3 m²
GO Type C-5	04 vierde verdieping	57.5 m²
GO Type C-6	04 vierde verdieping	62.1 m²
GO Type C-6 SP	04 vierde verdieping	62.1 m²
GO Type C-5 SP	04 vierde verdieping	57.5 m²
GO Type C-4 SP	04 vierde verdieping	61.3 m²
verkeersruimte	04 vierde verdieping	42.0 m²
		836.8 m²
05 vijfde verdieping		
GO Type D-1	05 vijfde verdieping	78.6 m²
GO-Type D-2	05 vijfde verdieping	77.3 m²
GO Type D-3	05 vijfde verdieping	60.7 m²
GO Type D-3 SP	05 vijfde verdieping	60.7 m²
GO Type D-2 SP	05 vijfde verdieping	77.3 m²
GO Type D-1 SP	05 vijfde verdieping	78.6 m²
GO Type D-4	05 vijfde verdieping	50.7 m²
GO Type D-5	05 vijfde verdieping	53.8 m²
GO Type D-6	05 vijfde verdieping	57.5 m²
GO Type D-6 SP	05 vijfde verdieping	57.5 m²
GO Type D-5 SP	05 vijfde verdieping	53.8 m²
GO Type D-4 Alt SP	05 vijfde verdieping	50.7 m²
verkeersruimte	05 vijfde verdieping	42.0 m²
		799.0 m²
06 zesde verdieping		
GO Type D-4	06 zesde verdieping	50.7 m²
GO Type D-5	06 zesde verdieping	53.8 m²
GO Type D-6	06 zesde verdieping	57.5 m²
GO Type D-6 SP	06 zesde verdieping	57.5 m²
GO Type D-5 SP	06 zesde verdieping	53.8 m²
GO Type D-4 SP	06 zesde verdieping	50.7 m²
GO Type D-3	06 zesde verdieping	60.7 m²
GO Type D-3 SP	06 zesde verdieping	60.7 m²
GO-Type D-2	06 zesde verdieping	77.3 m²
GO Type D-2 SP	06 zesde verdieping	77.3 m²
GO Type D-1	06 zesde verdieping	78.6 m²
GO Type D-1 SP	06 zesde verdieping	78.6 m²
verkeersruimte	06 zesde verdieping	42.0 m²
		799.0 m²
07 zevende verdieping		
GO Type D-1 Alt	07 zevende verdieping	71.3 m²
GO Type D-1 Alt SP	07 zevende verdieping	71.3 m²
GO-Type D-2	07 zevende verdieping	77.3 m²
GO Type D-2 SP	07 zevende verdieping	77.3 m²
GO Type D-3	07 zevende verdieping	60.7 m²
GO Type D-3 SP	07 zevende verdieping	60.7 m²
GO Type D-6	07 zevende verdieping	57.6 m²
GO Type D-6 SP	07 zevende verdieping	57.6 m²
GO Type D-4 Alt	07 zevende verdieping	50.7 m²
GO Type D-4 Alt SP	07 zevende verdieping	50.7 m²
GO Type D-5	07 zevende verdieping	53.8 m²
GO Type D-5 SP	07 zevende verdieping	53.8 m²
verkeersruimte	07 zevende verdieping	42.0 m²
		784.6 m²

_GO overzicht		
Naam	Verdieping	Oppervlakte
08 achtste verdieping		
GO Type E-3 Alt	08 achtste verdieping	110.5 m²
GO Type E-3 Alt SP	08 achtste verdieping	110.5 m²
GO Type D-6	08 achtste verdieping	57.5 m²
GO Type D-6 SP	08 achtste verdieping	57.5 m²
GO Type E-1 Alt	08 achtste verdieping	103.2 m²
GO Type E-1 Alt SP	08 achtste verdieping	103.2 m²
GO Type E-2	08 achtste verdieping	81.7 m²
GO berging	08 achtste verdieping	4.9 m²
GO berging	08 achtste verdieping	3.0 m²
verkeersruimte	08 achtste verdieping	32.0 m²
		663.8 m²
09 negende verdieping		
GO Type E-1 Alt	09 negende verdieping	107.0 m²
GO Type E-2	09 negende verdieping	84.2 m²
GO Type E-1 Alt SP	09 negende verdieping	107.0 m²
GO Type E-3	09 negende verdieping	99.9 m²
GO Type D-6	09 negende verdieping	57.5 m²
GO Type D-6 SP	09 negende verdieping	57.5 m²
GO Type E-3 SP	09 negende verdieping	99.9 m²
GO berging	09 negende verdieping	4.9 m²
GO berging	09 negende verdieping	3.0 m²
verkeersruimte	09 negende verdieping	32.0 m²
		653.0 m²
10 tiende verdieping		
GO Type E-3	10 tiende verdieping	100.9 m²
GO Type D-6	10 tiende verdieping	57.5 m²
GO Type D-6 SP	10 tiende verdieping	57.5 m²
GO Type E-3 SP	10 tiende verdieping	100.9 m²
GO Type E-2	10 tiende verdieping	84.2 m²
GO Type E-1 Alt	10 tiende verdieping	107.0 m²
GO Type E-1 Alt SP	10 tiende verdieping	107.0 m²
GO berging	10 tiende verdieping	4.9 m²
GO berging	10 tiende verdieping	3.0 m²
verkeersruimte	10 tiende verdieping	32.0 m²
		655.0 m²
11 elfde verdieping		
GO Type E-2	11 elfde verdieping	84.2 m²
GO Type E-1	11 elfde verdieping	95.2 m²
GO Type E-1 SP	11 elfde verdieping	95.2 m²
GO Type E-3 SP	11 elfde verdieping	100.9 m²
GO Type D-6	11 elfde verdieping	57.5 m²
GO Type D-6 SP	11 elfde verdieping	57.5 m²
GO Type E-3	11 elfde verdieping	100.9 m²
GO berging	11 elfde verdieping	4.9 m²
GO berging	11 elfde verdieping	3.0 m²
verkeersruimte	11 elfde verdieping	32.0 m²
		631.3 m²
12 twaalfde verdieping		
GO Type E-1	12 twaalfde verdieping	96.2 m²
GO Type E-3	12 twaalfde verdieping	100.9 m²
GO Type E-2	12 twaalfde verdieping	84.2 m²
GO Type E-1 SP	12 twaalfde verdieping	96.2 m²
GO Type D-6	12 twaalfde verdieping	57.5 m²
GO Type D-6 SP	12 twaalfde verdieping	57.5 m²
GO Type E-3 SP	12 twaalfde verdieping	100.9 m²
GO berging	12 twaalfde verdieping	4.9 m²
GO berging	12 twaalfde verdieping	3.0 m²
verkeersruimte	12 twaalfde verdieping	32.0 m²

_GO overzicht		
Naam	Verdieping	Oppervlakte
		633.3 m²
13 dertiende verdieping		
GO Type E-1	13 dertiende verdieping	96.2 m²
GO Type E-1 SP	13 dertiende verdieping	96.2 m²
GO Type E-2	13 dertiende verdieping	84.2 m²
GO Type E-3	13 dertiende verdieping	100.9 m²
GO Type E-3 SP	13 dertiende verdieping	100.9 m²
GO Type D-6	13 dertiende verdieping	57.5 m²
GO Type D-6 SP	13 dertiende verdieping	57.5 m²
GO berging	13 dertiende verdieping	4.9 m²
GO berging	13 dertiende verdieping	3.0 m²
verkeersruimte	13 dertiende verdieping	32.0 m²
		633.3 m²
14 veertiende verdieping		
GO Type E-1	14 veertiende verdieping	96.2 m²
GO Type E-1 SP	14 veertiende verdieping	96.2 m²
GO Type E-3	14 veertiende verdieping	100.9 m²
GO Type E-2	14 veertiende verdieping	84.2 m²
GO Type D-6	14 veertiende verdieping	57.5 m²
GO Type D-6 SP	14 veertiende verdieping	57.5 m²
GO Type E-3 SP	14 veertiende verdieping	100.9 m²
GO berging	14 veertiende verdieping	4.9 m²
GO berging	14 veertiende verdieping	3.0 m²
verkeersruimte	14 veertiende verdieping	32.0 m²
		633.3 m²
15 vijftiende verdieping		
GO Type F-3	15 vijftiende verdieping	168.3 m²
GO Type F-4	15 vijftiende verdieping	164.7 m²
GO Type F-1	15 vijftiende verdieping	144.7 m²
GO Type F-2	15 vijftiende verdieping	148.7 m²
verkeersruimte	15 vijftiende verdieping	26.0 m²
		652.3 m²
16 zestiende verdieping		
GO Type F-1	16 zestiende verdieping	144.7 m²
GO Type F-3	16 zestiende verdieping	148.7 m²
GO Type F-4	16 zestiende verdieping	164.7 m²
GO Type F-2	16 zestiende verdieping	168.3 m²
verkeersruimte	16 zestiende verdieping	26.3 m²
		652.6 m²
Grand total		14542.2 m²

_GO overzicht per type	
ZoneName	Oppervlakte
autoparkeren	1571.8 m²
berging	140.5 m²
BSO	199.2 m²
fietsparkeren	469.2 m²
gem. ruimten	162.7 m²
horeca	187.7 m²
kdv	166.4 m²
onderwijsruimte	1249.5 m²
verkeersruimte	674.8 m²
woningen	9720.4 m²
Grand total	14542.2 m²

Alle GO's zijn conform NEN 2580.

schaal A3
status definitief
revisie A: 06-02-2023

project Walhalla Park Katendrecht
werk.nr. 3248_01
tek.nr. DO-GO0
datum 22-12-2022

Totaal overzicht GO

KRAAIJVANGER

_GO Wonen			
Naam	Verdieping	Oppervlakte	Count
01 eerste verdieping			
GO Type A-1	01 eerste verdieping	187.6 m²	1
GO Type A-2	01 eerste verdieping	135.1 m²	1
		322.7 m²	
03 derde verdieping			
GO Type B-1	03 derde verdieping	91.8 m²	1
GO Type B-2	03 derde verdieping	59.5 m²	1
GO Type B-3	03 derde verdieping	68.2 m²	1
GO Type B-4	03 derde verdieping	99.0 m²	1
GO Type B-5	03 derde verdieping	84.7 m²	1
GO Type B-6	03 derde verdieping	59.4 m²	1
GO Type B-7	03 derde verdieping	49.5 m²	1
GO Type B-8	03 derde verdieping	102.6 m²	1
GO Type B-9	03 derde verdieping	111.8 m²	1
GO Type B-10	03 derde verdieping	84.0 m²	1
GO Type B-6 SP	03 derde verdieping	59.9 m²	1
		870.4 m²	
04 vierde verdieping			
GO Type C-2	04 vierde verdieping	77.3 m²	1
GO Type C-3	04 vierde verdieping	60.7 m²	1
GO Type C-3 SP	04 vierde verdieping	60.7 m²	1
GO Type C-2 SP	04 vierde verdieping	77.3 m²	1
GO Type C-1 SP	04 vierde verdieping	78.6 m²	1
GO Type C-1	04 vierde verdieping	78.6 m²	1
GO Type C-4	04 vierde verdieping	61.3 m²	1
GO Type C-5	04 vierde verdieping	57.5 m²	1
GO Type C-6	04 vierde verdieping	62.1 m²	1
GO Type C-6 SP	04 vierde verdieping	62.1 m²	1
GO Type C-5 SP	04 vierde verdieping	57.5 m²	1
GO Type C-4 SP	04 vierde verdieping	61.3 m²	1
		794.9 m²	
05 vijfde verdieping			
GO Type D-1	05 vijfde verdieping	78.6 m²	1
GO-Type D-2	05 vijfde verdieping	77.3 m²	1
GO Type D-3	05 vijfde verdieping	60.7 m²	1
GO Type D-3 SP	05 vijfde verdieping	60.7 m²	1
GO Type D-2 SP	05 vijfde verdieping	77.3 m²	1
GO Type D-1 SP	05 vijfde verdieping	78.6 m²	1
GO Type D-4	05 vijfde verdieping	50.7 m²	1
GO Type D-5	05 vijfde verdieping	53.8 m²	1
GO Type D-6	05 vijfde verdieping	57.5 m²	1
GO Type D-6 SP	05 vijfde verdieping	57.5 m²	1
GO Type D-5 SP	05 vijfde verdieping	53.8 m²	1
GO Type D-4 Alt SP	05 vijfde verdieping	50.7 m²	1
		757.0 m²	
06 zesde verdieping			
GO Type D-4	06 zesde verdieping	50.7 m²	1
GO Type D-5	06 zesde verdieping	53.8 m²	1
GO Type D-6	06 zesde verdieping	57.5 m²	1
GO Type D-6 SP	06 zesde verdieping	57.5 m²	1
GO Type D-5 SP	06 zesde verdieping	53.8 m²	1
GO Type D-4 SP	06 zesde verdieping	50.7 m²	1
GO Type D-3	06 zesde verdieping	60.7 m²	1
GO Type D-3 SP	06 zesde verdieping	60.7 m²	1
GO-Type D-2	06 zesde verdieping	77.3 m²	1
GO Type D-2 SP	06 zesde verdieping	77.3 m²	1
GO Type D-1	06 zesde verdieping	78.6 m²	1
GO Type D-1 SP	06 zesde verdieping	78.6 m²	1
		757.0 m²	
07 zevende verdieping			
GO Type D-1 Alt	07 zevende verdieping	71.3 m²	1
GO Type D-1 Alt SP	07 zevende verdieping	71.3 m²	1
GO-Type D-2	07 zevende verdieping	77.3 m²	1

_GO Wonen			
Naam	Verdieping	Oppervlakte	Count
GO Type D-2 SP	07 zevende verdieping	77.3 m²	1
GO Type D-3	07 zevende verdieping	60.7 m²	1
GO Type D-3 SP	07 zevende verdieping	60.7 m²	1
GO Type D-6	07 zevende verdieping	57.6 m²	1
GO Type D-6 SP	07 zevende verdieping	57.6 m²	1
GO Type D-4 Alt	07 zevende verdieping	50.7 m²	1
GO Type D-4 Alt SP	07 zevende verdieping	50.7 m²	1
GO Type D-5	07 zevende verdieping	53.8 m²	1
GO Type D-5 SP	07 zevende verdieping	53.8 m²	1
		742.7 m²	
08 achtste verdieping			
GO Type E-3 Alt	08 achtste verdieping	110.5 m²	1
GO Type E-3 Alt SP	08 achtste verdieping	110.5 m²	1
GO Type D-6	08 achtste verdieping	57.5 m²	1
GO Type D-6 SP	08 achtste verdieping	57.5 m²	1
GO Type E-1 Alt	08 achtste verdieping	103.2 m²	1
GO Type E-1 Alt SP	08 achtste verdieping	103.2 m²	1
GO Type E-2	08 achtste verdieping	81.7 m²	1
		623.9 m²	
09 negende verdieping			
GO Type E-1 Alt	09 negende verdieping	107.0 m²	1
GO Type E-2	09 negende verdieping	84.2 m²	1
GO Type E-1 Alt SP	09 negende verdieping	107.0 m²	1
GO Type E-3	09 negende verdieping	99.9 m²	1
GO Type D-6	09 negende verdieping	57.5 m²	1
GO Type D-6 SP	09 negende verdieping	57.5 m²	1
GO Type E-3 SP	09 negende verdieping	99.9 m²	1
		613.0 m²	
10 tiende verdieping			
GO Type E-3	10 tiende verdieping	100.9 m²	1
GO Type D-6	10 tiende verdieping	57.5 m²	1
GO Type D-6 SP	10 tiende verdieping	57.5 m²	1
GO Type E-3 SP	10 tiende verdieping	100.9 m²	1
GO Type E-2	10 tiende verdieping	84.2 m²	1
GO Type E-1 Alt	10 tiende verdieping	107.0 m²	1
GO Type E-1 Alt SP	10 tiende verdieping	107.0 m²	1
		615.0 m²	
11 elfde verdieping			
GO Type E-2	11 elfde verdieping	84.2 m²	1
GO Type E-1	11 elfde verdieping	95.2 m²	1
GO Type E-1 SP	11 elfde verdieping	95.2 m²	1
GO Type E-3 SP	11 elfde verdieping	100.9 m²	1
GO Type D-6	11 elfde verdieping	57.5 m²	1
GO Type D-6 SP	11 elfde verdieping	57.5 m²	1
GO Type E-3	11 elfde verdieping	100.9 m²	1
		591.3 m²	
12 twaalfde verdieping			
GO Type E-1	12 twaalfde verdieping	96.2 m²	1
GO Type E-3	12 twaalfde verdieping	100.9 m²	1
GO Type E-2	12 twaalfde verdieping	84.2 m²	1
GO Type E-1 SP	12 twaalfde verdieping	96.2 m²	1
GO Type D-6	12 twaalfde verdieping	57.5 m²	1
GO Type D-6 SP	12 twaalfde verdieping	57.5 m²	1
GO Type E-3 SP	12 twaalfde verdieping	100.9 m²	1
		593.4 m²	
13 dertiende verdieping			
GO Type E-1	13 dertiende verdieping	96.2 m²	1
GO Type E-1 SP	13 dertiende verdieping	96.2 m²	1
GO Type E-2	13 dertiende verdieping	84.2 m²	1
GO Type E-3	13 dertiende verdieping	100.9 m²	1
GO Type E-3 SP	13 dertiende verdieping	100.9 m²	1
GO Type D-6	13 dertiende verdieping	57.5 m²	1

_GO Wonen			
Naam	Verdieping	Oppervlakte	Count
GO Type D-6 SP	13 dertiende verdieping	57.5 m²	1
		593.4 m²	
14 veertiende verdieping			
GO Type E-1	14 veertiende verdieping	96.2 m²	1
GO Type E-1 SP	14 veertiende verdieping	96.2 m²	1
GO Type E-3	14 veertiende verdieping	100.9 m²	1
GO Type E-2	14 veertiende verdieping	84.2 m²	1
GO Type D-6	14 veertiende verdieping	57.5 m²	1
GO Type D-6 SP	14 veertiende verdieping	57.5 m²	1
GO Type E-3 SP	14 veertiende verdieping	100.9 m²	1
		593.4 m²	
15 vijftiende verdieping			
GO Type F-3	15 vijftiende verdieping	168.3 m²	1
GO Type F-4	15 vijftiende verdieping	164.7 m²	1
GO Type F-1	15 vijftiende verdieping	144.7 m²	1
GO Type F-2	15 vijftiende verdieping	148.7 m²	1
		626.3 m²	
16 zestiende verdieping			
GO Type F-1	16 zestiende verdieping	144.7 m²	1
GO Type F-3	16 zestiende verdieping	148.7 m²	1
GO Type F-4	16 zestiende verdieping	164.7 m²	1
GO Type F-2	16 zestiende verdieping	168.3 m²	1
		626.3 m²	
118		9720.4 m²	

_gem. ruimten		
Naam	Verdieping	Oppervlakte
00 begane grond		
gem. ruimten	00 begane grond	16.8 m²
gem. ruimten	00 begane grond	13.0 m²
gem. ruimten	00 begane grond	41.3 m²
gem. ruimten	00 begane grond	27.7 m²
gem. ruimten	00 begane grond	3.5 m²
gem. ruimten	00 begane grond	8.7 m²
		111.1 m²
01 eerste verdieping		
gem. ruimten	01 eerste verdieping	19.6 m²
		19.6 m²
03 derde verdieping		
gem. ruimten	03 derde verdieping	2.7 m²
gem. ruimten	03 derde verdieping	2.7 m²
gem. ruimten	03 derde verdieping	4.1 m²
gem. ruimten	03 derde verdieping	22.6 m²
		32.0 m²
Grand total		162.7 m²

_GO KDV/BSO/School gedeeld		
Naam	Verdieping	Oppervlakte
00 begane grond		
GO school/Kdam	00 begane grond	7.6 m²
		7.6 m²
01 eerste verdieping		
GO school/Kdam	01 eerste verdieping	2.0 m²
		2.0 m²
Grand total		9.6 m²

_GO KDV / BSO		
Naam	Verdieping	Oppervlakte
GO kinderdagverblijf	00 begane grond	166.4 m²
Grand total		166.4 m²

_GO School		
Naam	Verdieping	Oppervlakte
GO school	00 begane grond	626.8 m²
GO school	01 eerste verdieping	613.1 m²
Grand total		1239.9 m²

_GO Horeca		
Naam	Verdieping	Oppervlakte
GO Horeca	00 begane grond	187.7 m²
Grand total		187.7 m²

_GO Parkeren		
Naam	Verdieping	Oppervlakte
00 begane grond		
GO fietsparkeren	00 begane grond	216.8 m²
GO fietsparkeren	00 begane grond	47.1 m²
		263.9 m²
01 eerste verdieping		
GO fietsparkeren	01 eerste verdieping	205.4 m²
		205.4 m²
02 tweede verdieping		
GO parkeren	02 tweede verdieping	1519.1 m²
		1519.1 m²
Grand total		1988.3 m²

_GO verkeersruimte		
Naam	Verdieping	Oppervlakte
verkeersruimte	00 begane grond	59.6 m²
verkeersruimte	01 eerste verdieping	34.2 m²
verkeersruimte	02 tweede verdieping	28.2 m²
verkeersruimte	03 derde verdieping	108.3 m²
verkeersruimte	04 vierde verdieping	42.0 m²
verkeersruimte	05 vijfde verdieping	42.0 m²
verkeersruimte	06 zesde verdieping	42.0 m²
verkeersruimte	07 zevende verdieping	42.0 m²
verkeersruimte	08 achtste verdieping	32.0 m²
verkeersruimte	09 negende verdieping	32.0 m²
verkeersruimte	10 tiende verdieping	32.0 m²
verkeersruimte	11 elfde verdieping	32.0 m²
verkeersruimte	12 twaalfde verdieping	32.0 m²
verkeersruimte	13 dertiende verdieping	32.0 m²
verkeersruimte	14 veertiende verdieping	32.0 m²
verkeersruimte	15 vijftiende verdieping	26.0 m²
verkeersruimte	16 zestiende verdieping	26.3 m²
Grand total		674.8 m²

Alle GO's zijn conform NEN 2580.

schaal A3
status definitief
revisie A: 06-02-2023

project Walhalla Park Katendrecht
werk.nr. 3248_01
tek.nr. DO-GO1
datum 22-12-2022

GO per gebruiksfunctie

KRAAIJVANGER

Gebruiksoppervlakte

- autoparkeren
- fietsparkeren
- gem. ruimten
- horeca
- kdv
- onderwijsruimte
- verkeersruimte



Alle GO's zijn conform NEN 2580.



schaal 1:200 A3
status definitief
revisie A: 06-02-2023


project Walhalla Park Katendrecht
werk.nr. 3248_01
tek.nr. DO-GO-00
datum 22-12-2022

GO begane grond

KRAAIJVANGER

Gebruiksoppervlakte

- BSO
- fietsparkeren
- gem. ruimten
- onderwijsruimte
- verkeersruimte
- woningen

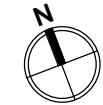

schaal 1:200 A3
status definitief
revisie A: 06-02-2023

project Walhalla Park Katendrecht
werk.nr. 3248_01
tek.nr. DO-GO-01
datum 22-12-2022

GO 1e verdieping

KRAAIJVANGER

Gebruiksoppervlakte

- autoparkeren
- berging
- verkeersruimte



Alle GO's zijn conform NEN 2580.



schaal 1:200 A3
status definitief
revisie A: 06-02-2023


project Walhalla Park Katendrecht
werk.nr. 3248_01
tek.nr. DO-GO-02
datum 22-12-2022

GO 2e verdieping

KRAAIJVANGER

Gebruiksoppervlakte

- berging
- gem. ruimten
- verkeersruimte
- woningen

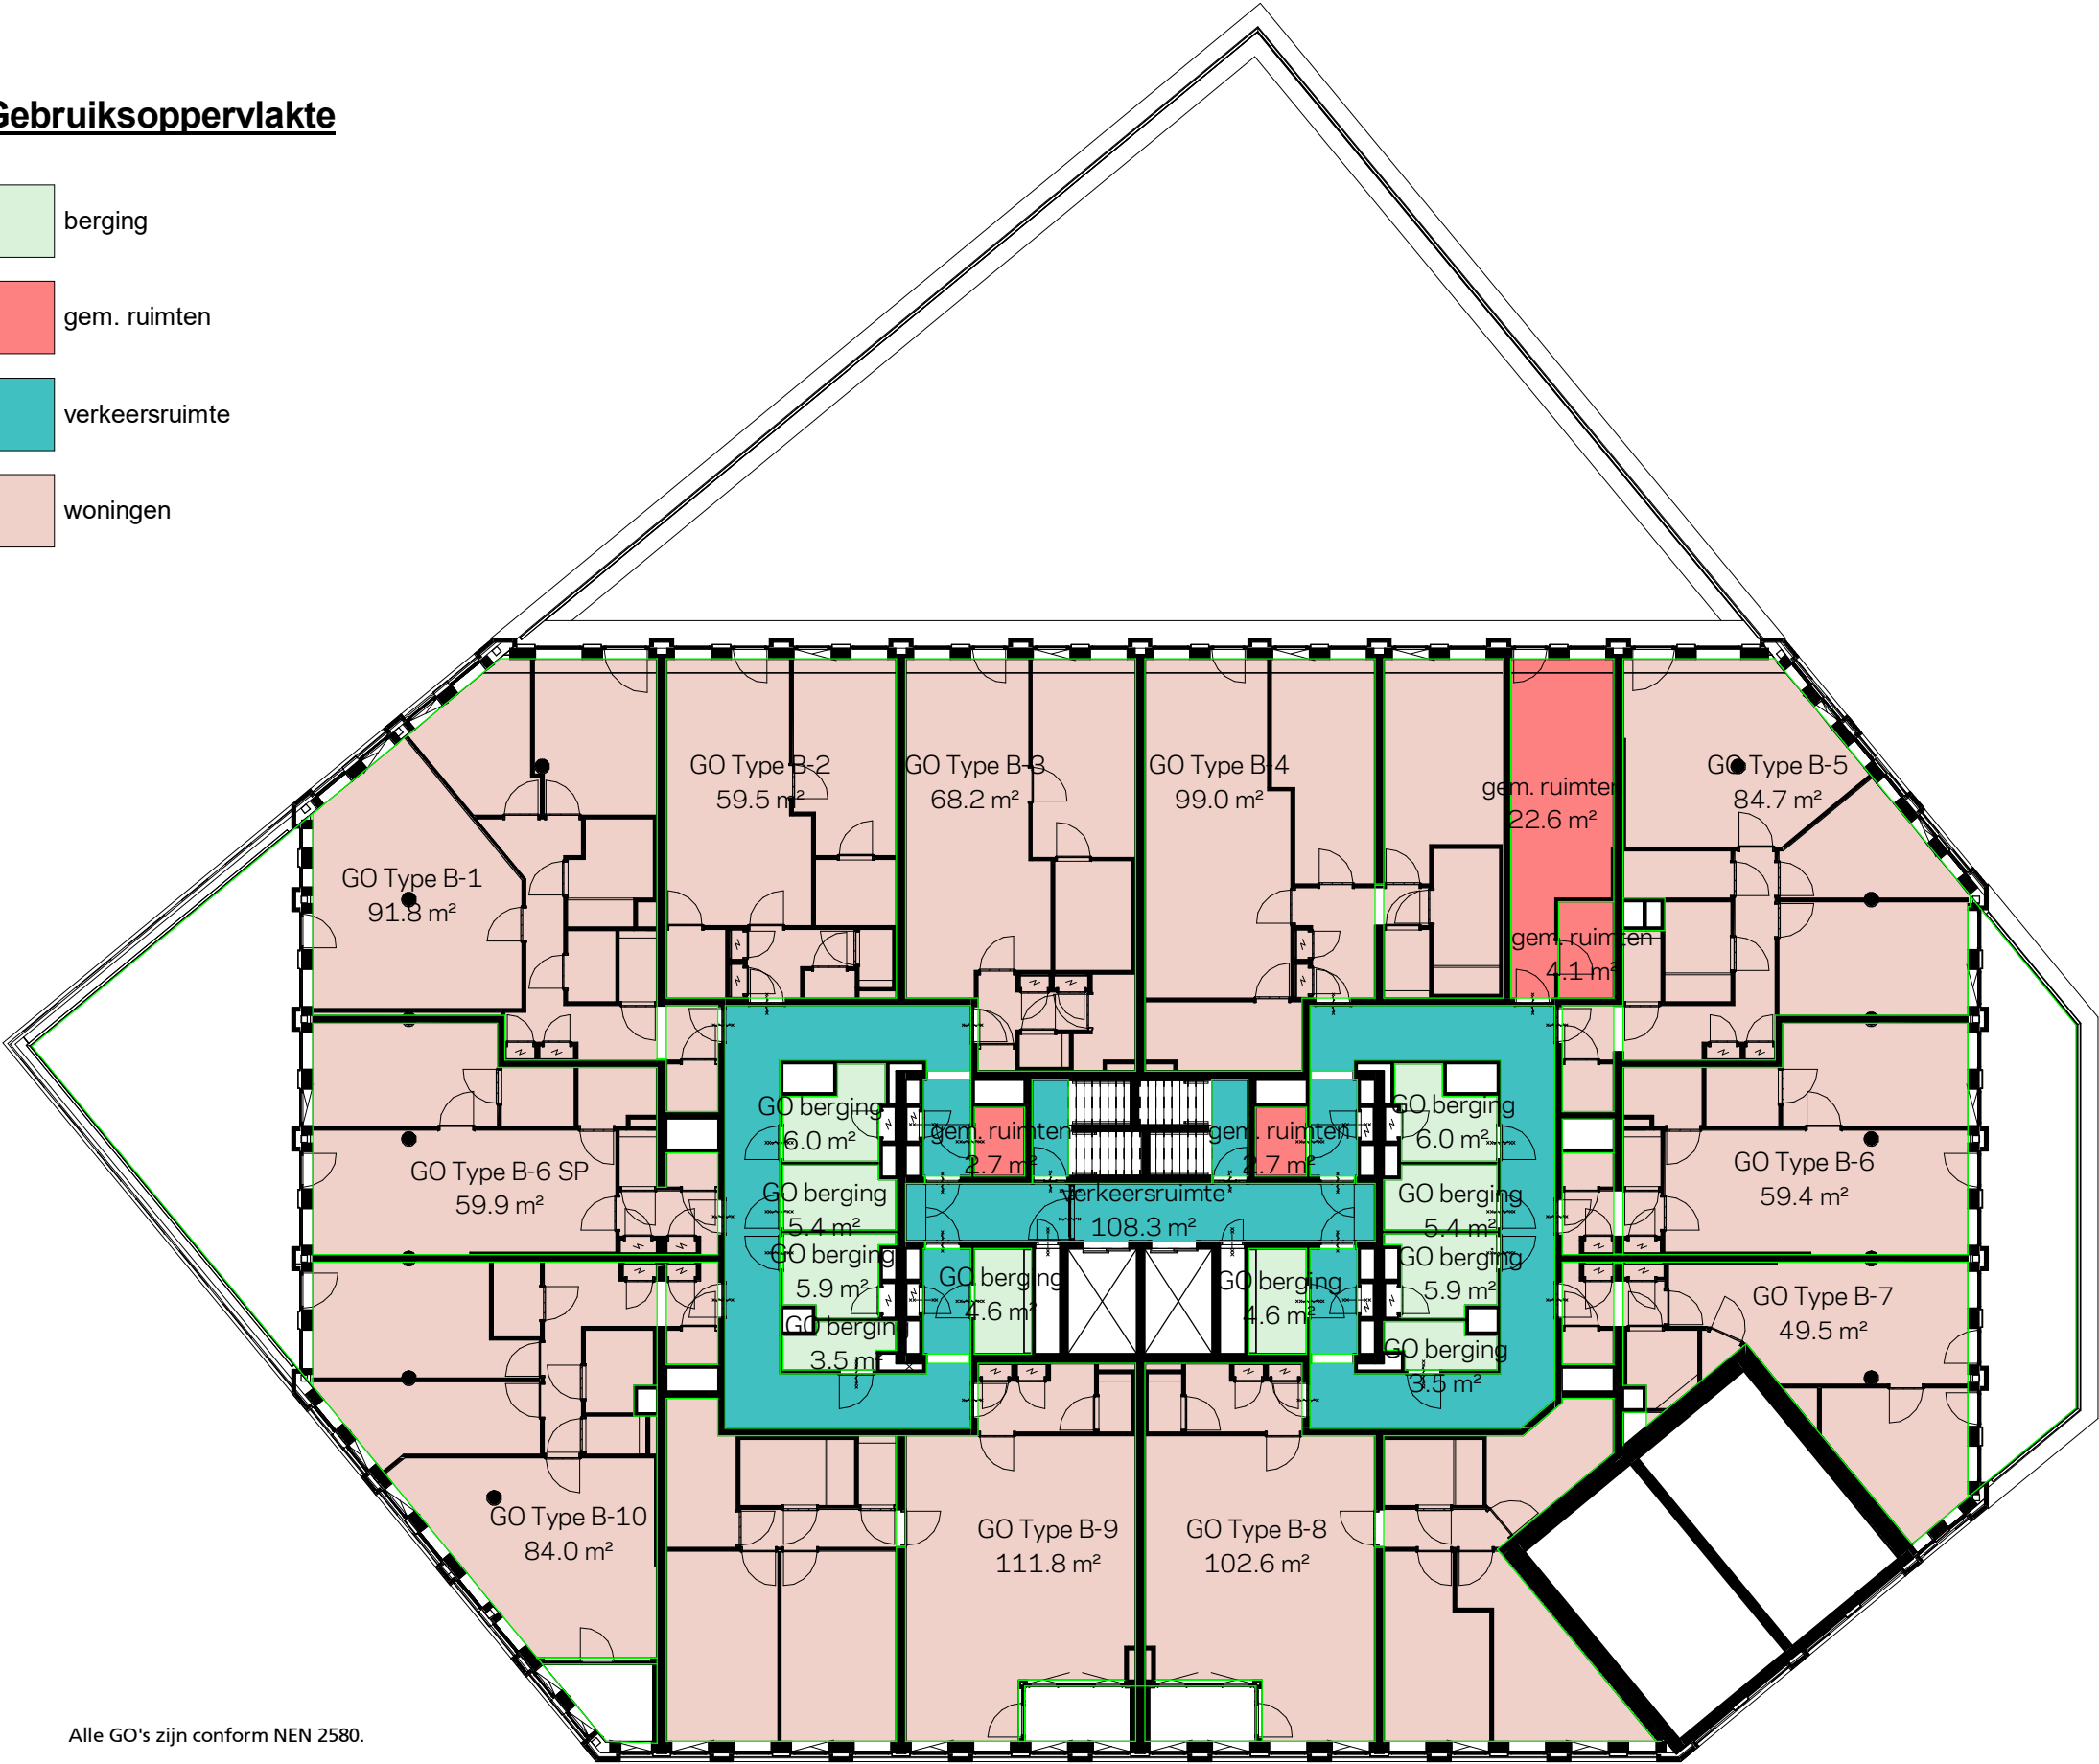

Alle GO's zijn conform NEN 2580.



schaal 1:200 A3
status definitief
revisie A: 06-02-2023

project Walhalla Park Katendrecht
werk.nr. 3248_01
tek.nr. DO-GO-03
datum 22-12-2022


GO 3e verdieping

KRAAIJVANGER

Gebruiksoppervlakte

verkeersruimte

woningen

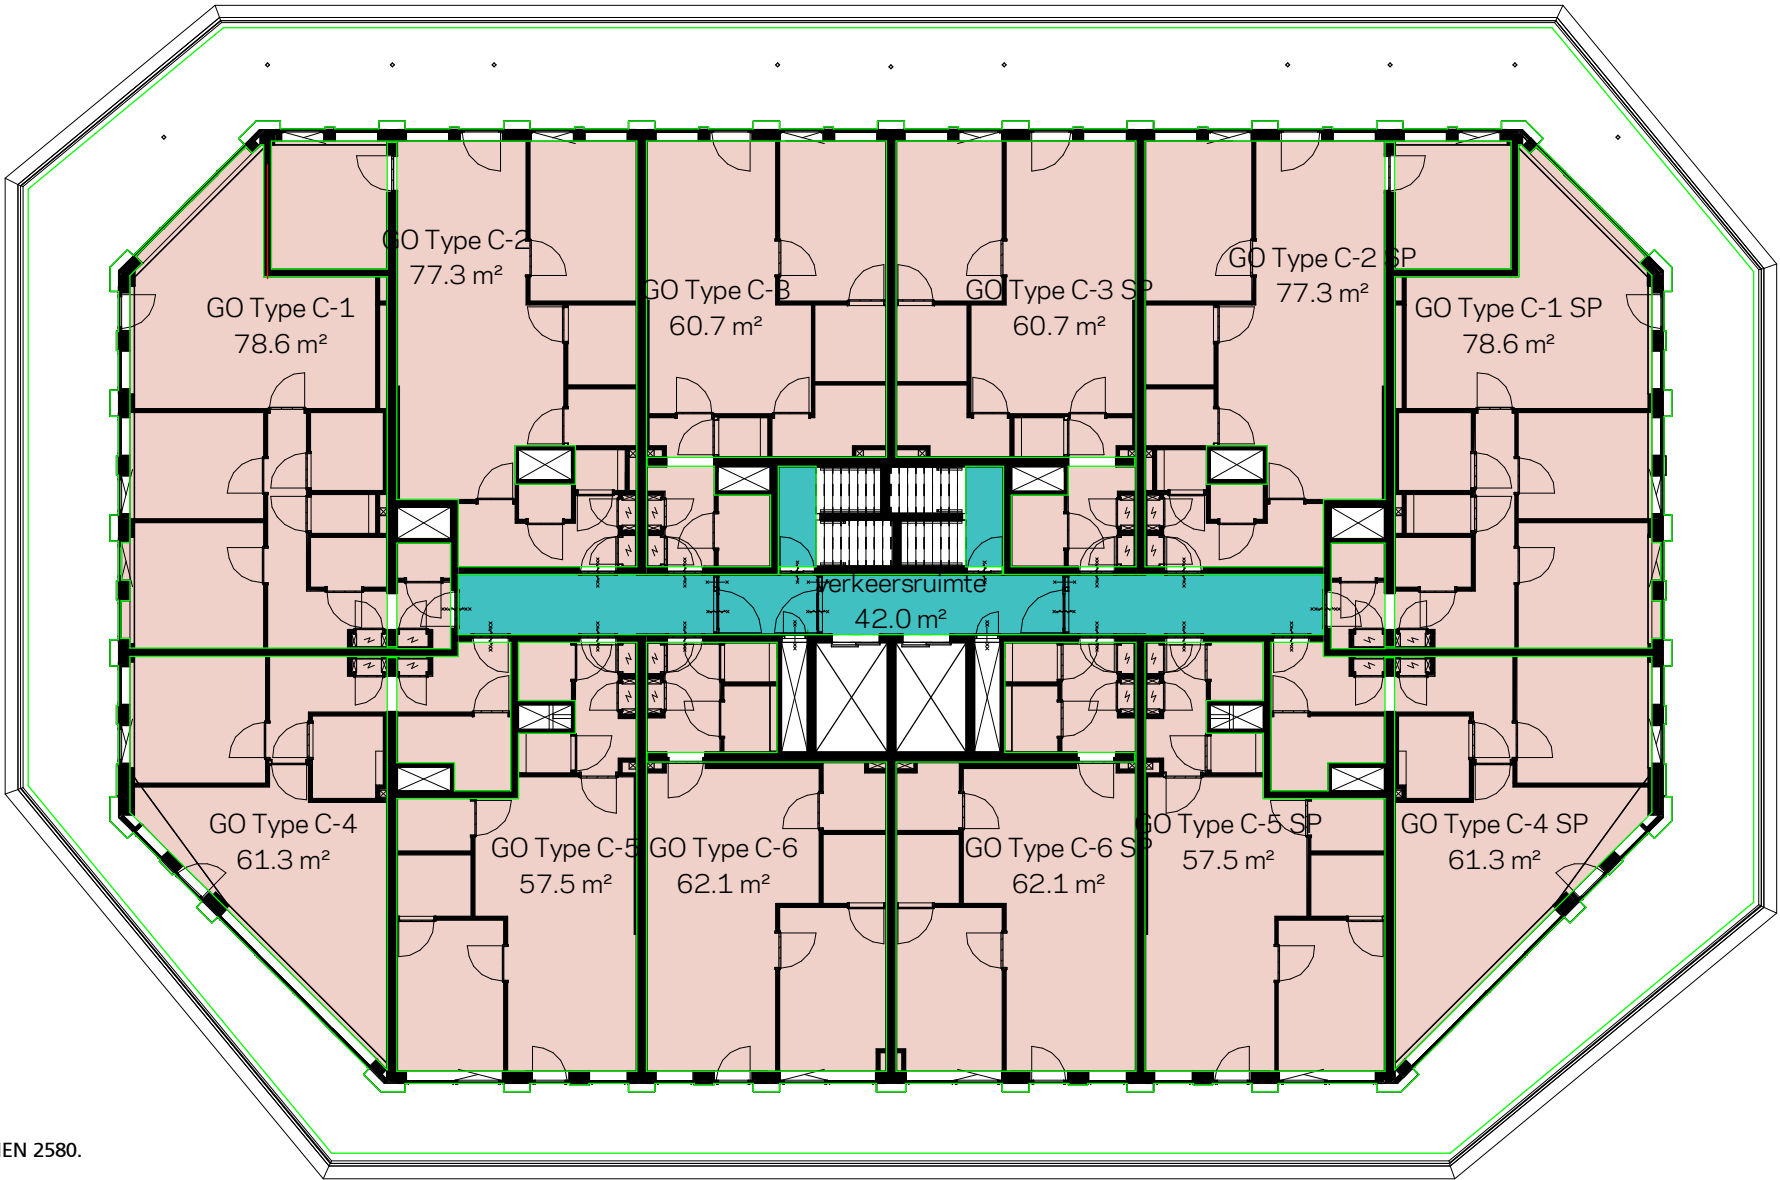

Alle GO's zijn conform NEN 2580.



schaal 1:200 A3
status definitief
revisie A: 06-02-2023

project Walhalla Park Katendrecht
werk.nr. 3248_01
tek.nr. DO-GO-04
datum 22-12-2022


GO 4e verdieping

KRAAIJVANGER


Gebruiksoppervlakte

verkeersruimte

woningen

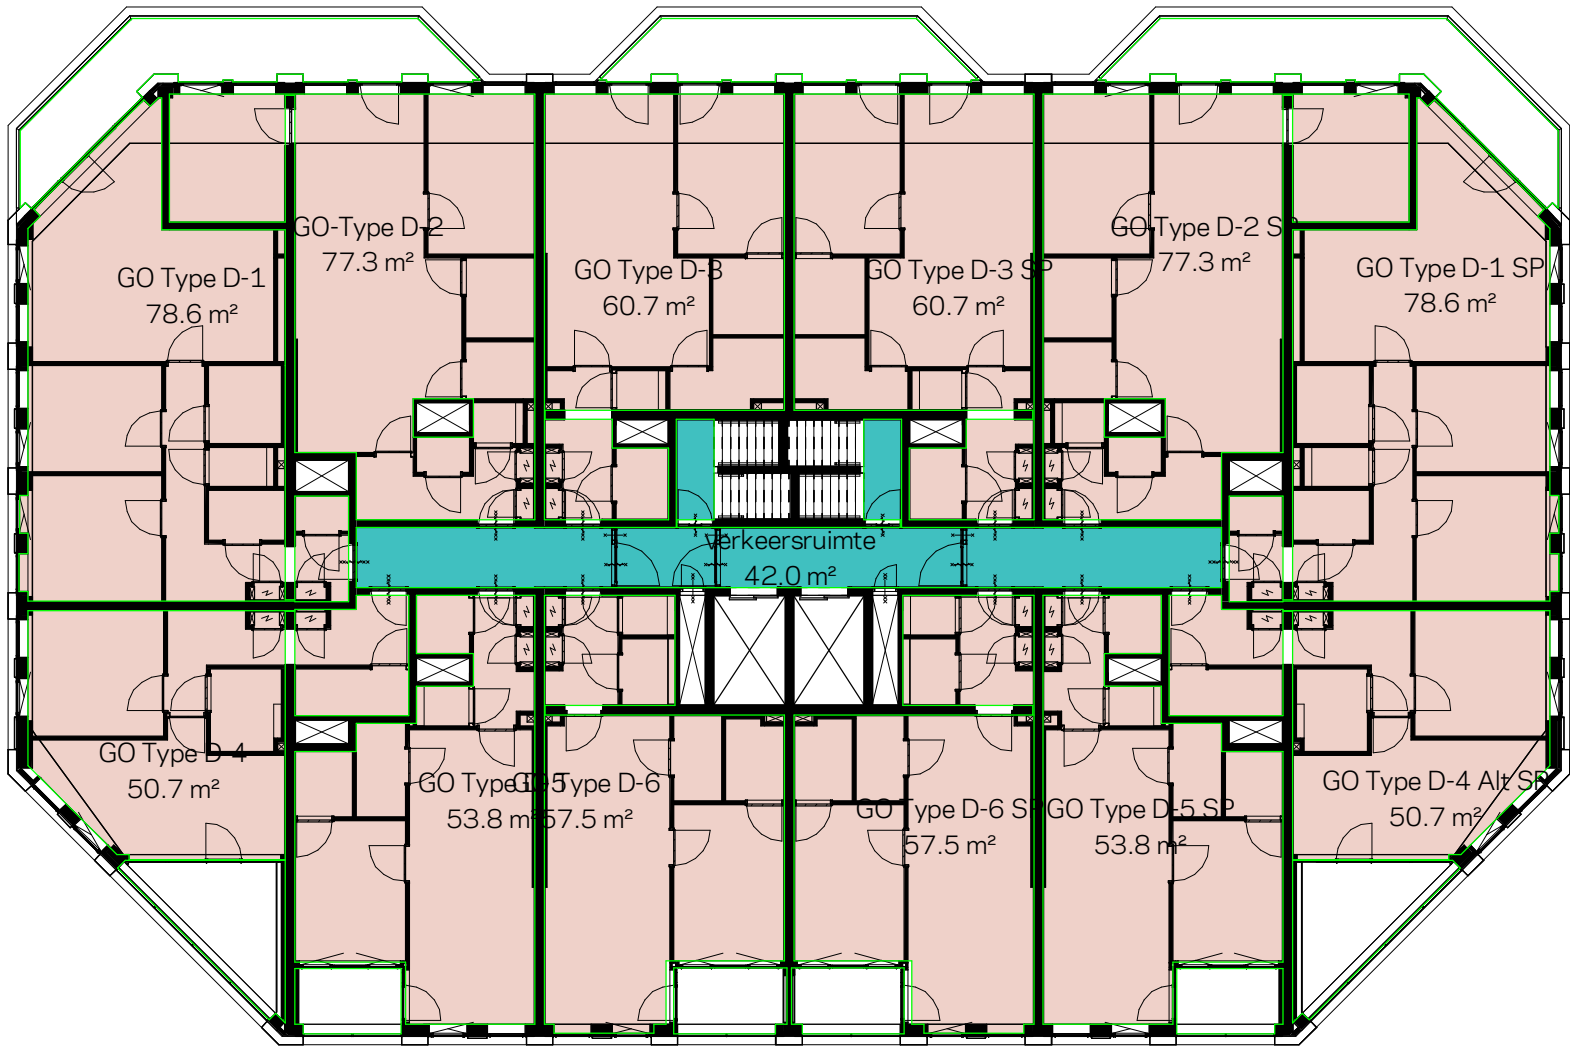

Alle GO's zijn conform NEN 2580.

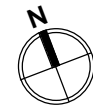

schaal 1:200 A3
status definitief
revisie A: 06-02-2023

project Walhalla Park Katendrecht
werk.nr. 3248_01
tek.nr. DO-GO-05
datum 22-12-2022


GO 5e verdieping

KRAAIJVANGER

Gebruiksoppervlakte

verkeersruimte

woningen

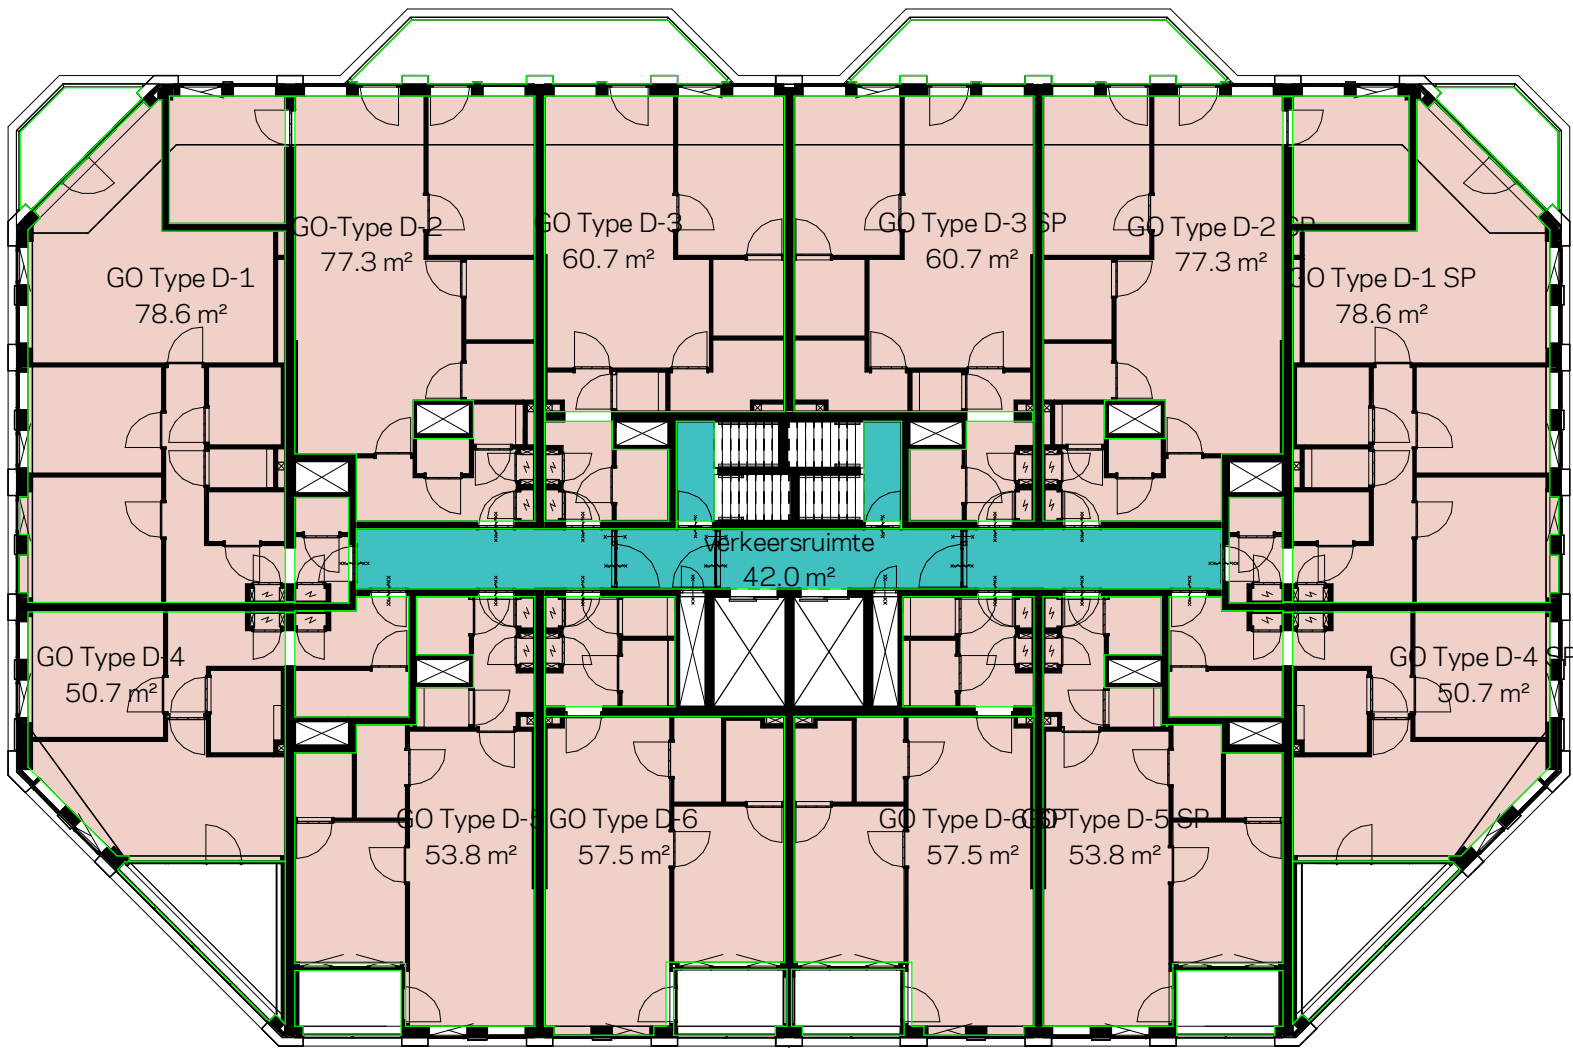

Alle GO's zijn conform NEN 2580.



schaal 1:200 A3
status definitief
revisie A: 06-02-2023

project Walhalla Park Katendrecht
werk.nr. 3248_01
tek.nr. DO-GO-06
datum 22-12-2022


GO 6e verdieping

KRAAIJVANGER

Gebruiksoppervlakte

verkeersruimte

woningen

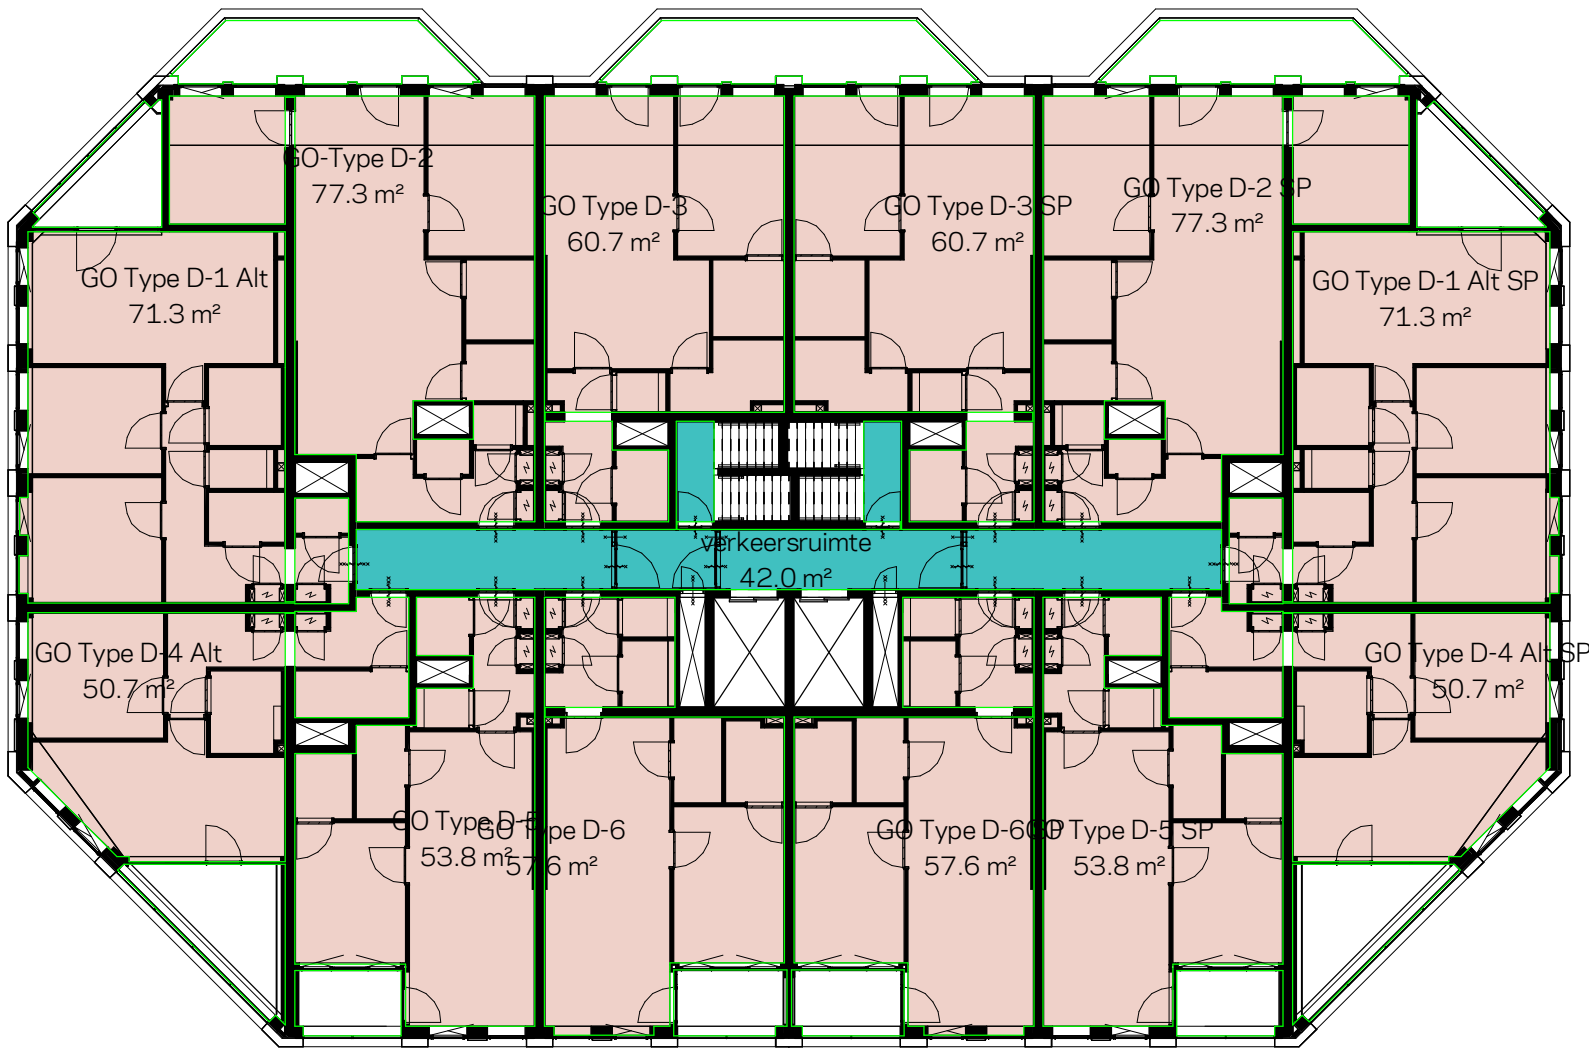

Alle GO's zijn conform NEN 2580.



schaal 1:200 A3
status definitief
revisie A: 06-02-2023


project Walhalla Park Katendrecht
werk.nr. 3248_01
tek.nr. DO-GO-07
datum 22-12-2022

GO 7e verdieping


KRAAIJVANGER

Gebruiksoppervlakte

- berging
- verkeersruimte
- woningen

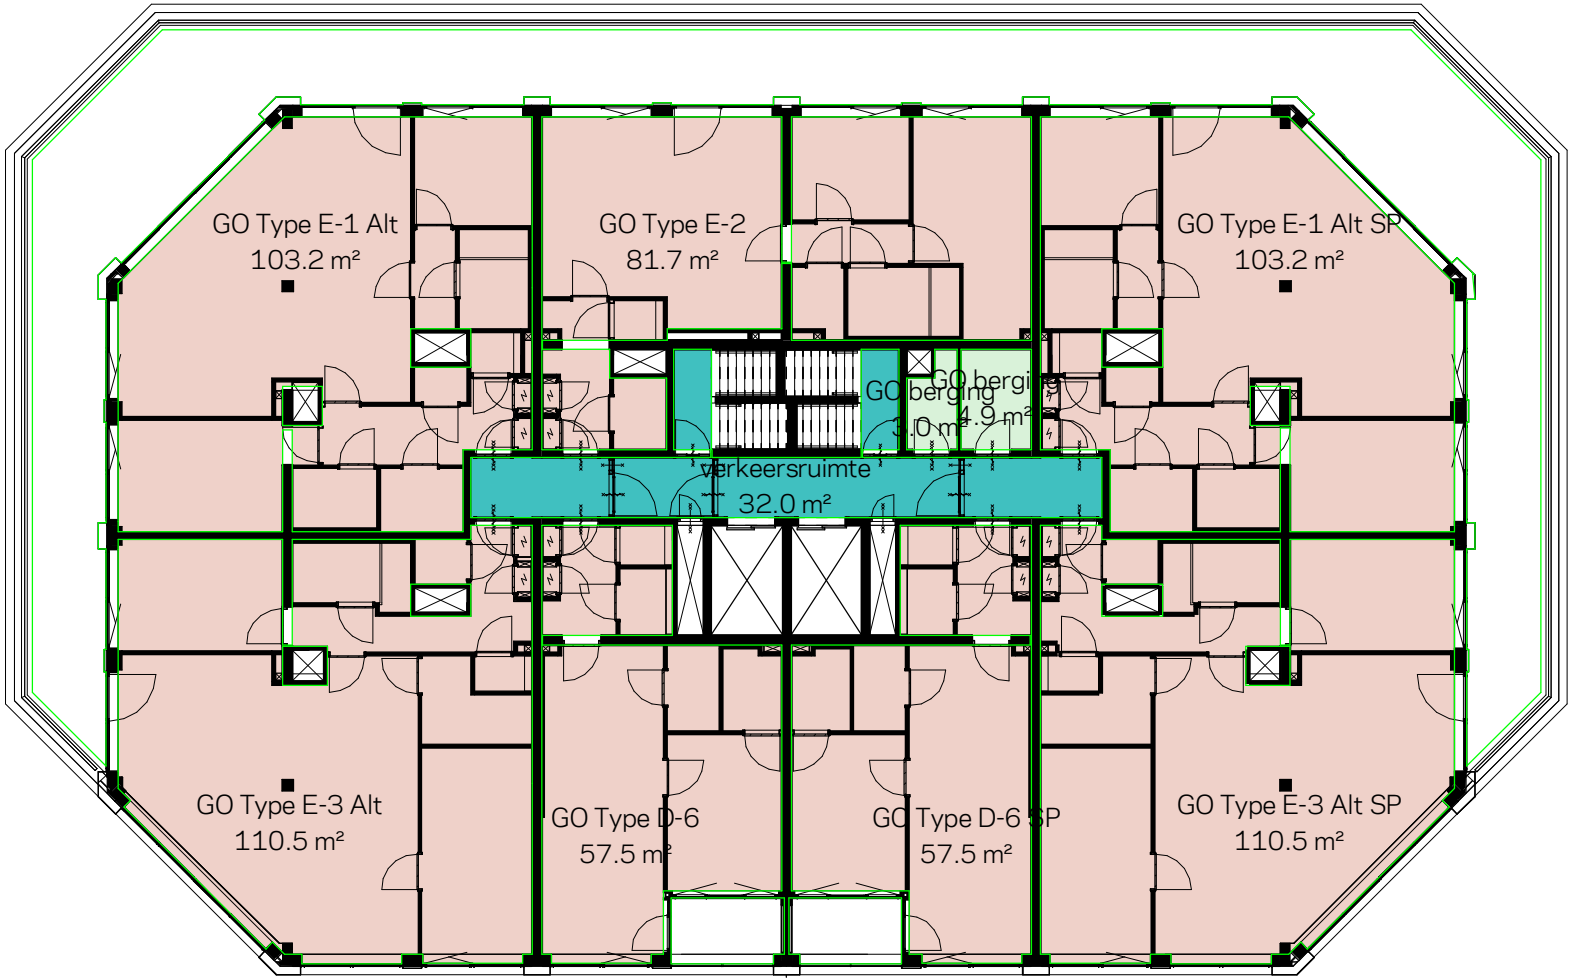

Alle GO's zijn conform NEN 2580.

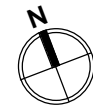

schaal 1:200 A3
status definitief
revisie A: 06-02-2023

project Walhalla Park Katendrecht
werk.nr. 3248_01
tek.nr. DO-GO-08
datum 22-12-2022

GO 8e verdieping


KRAAIJVANGER

Gebruiksoppervlakte


berging

verkeersruimte

woningen

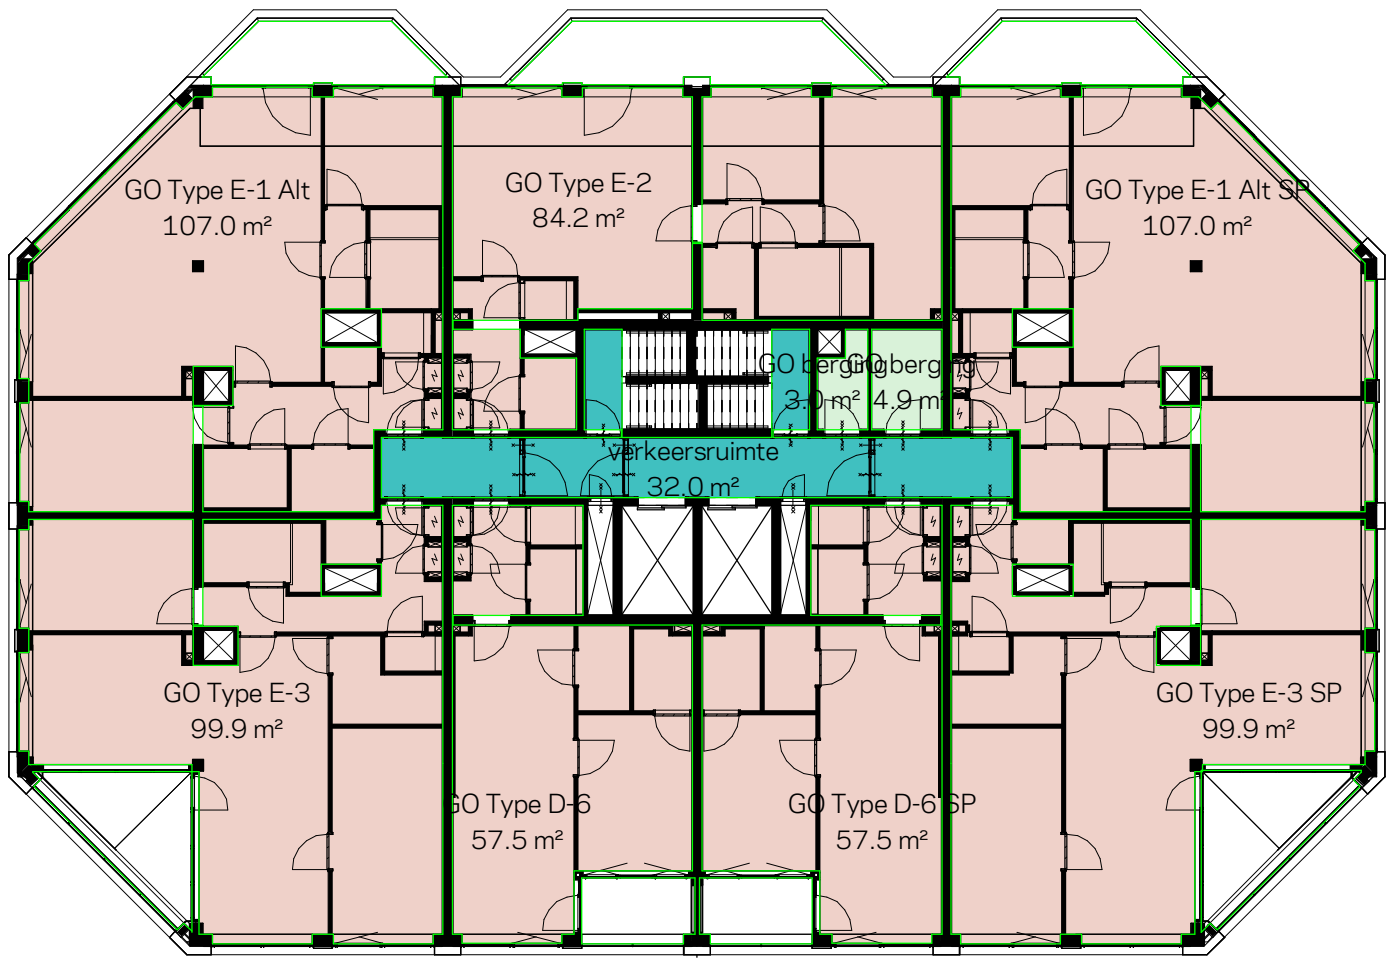

Alle GO's zijn conform NEN 2580.

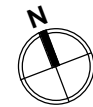

schaal 1:200 A3
status definitief
revisie A: 06-02-2023

project Walhalla Park Katendrecht
werk.nr. 3248_01
tek.nr. DO-GO-09
datum 22-12-2022

GO 9e verdieping


KRAAIJVANGER

Gebruiksoppervlakte


berging

verkeersruimte

woningen

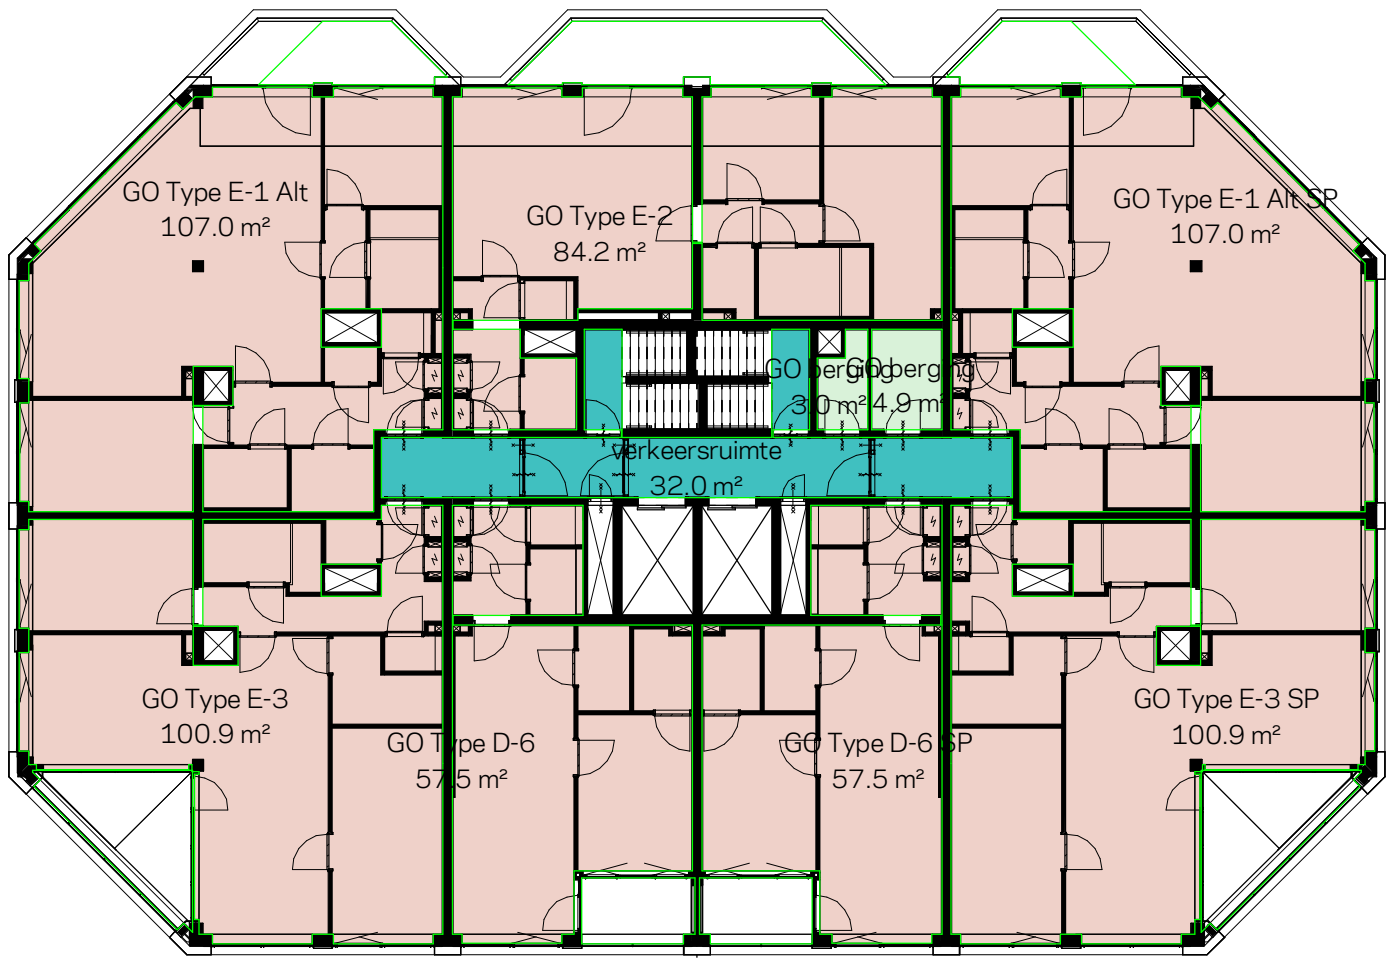

Alle GO's zijn conform NEN 2580.

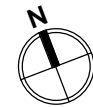

schaal 1:200 A3
status definitief
revisie A: 06-02-2023

project Walhalla Park Katendrecht
werk.nr. 3248_01
tek.nr. DO-GO-10
datum 22-12-2022

GO 10e verdieping


KRAAIJVANGER

Gebruiksoppervlakte


berging

verkeersruimte

woningen

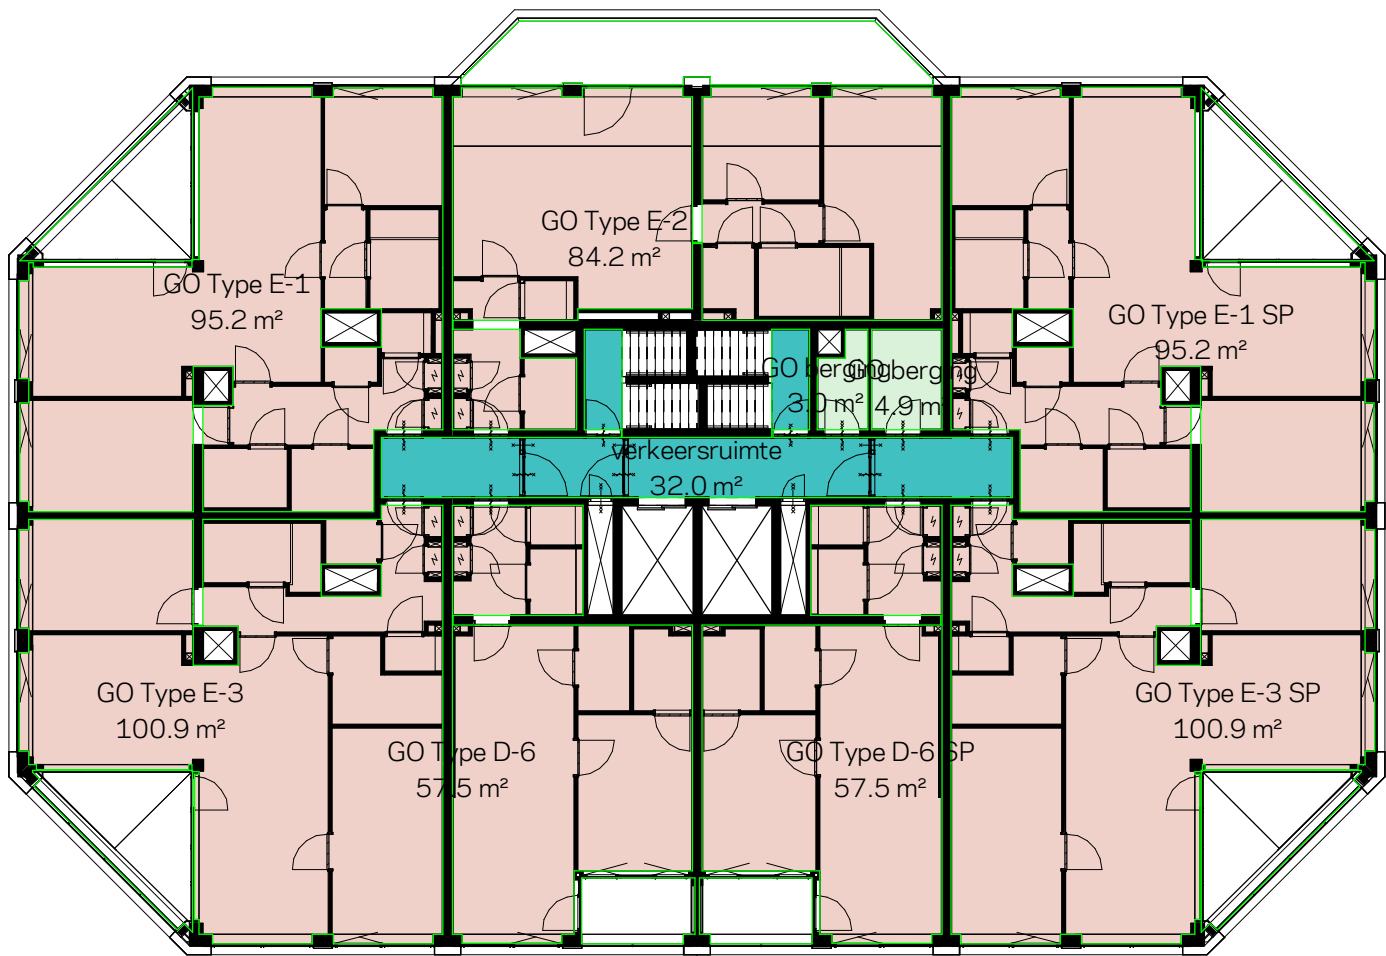

Alle GO's zijn conform NEN 2580.

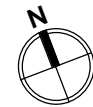

schaal 1:200 A3
status definitief
revisie A: 06-02-2023

project Walhalla Park Katendrecht
werk.nr. 3248_01
tek.nr. DO-GO-11
datum 22-12-2022

GO 11e verdieping


KRAAIJVANGER

Gebruiksoppervlakte


berging

verkeersruimte

woningen

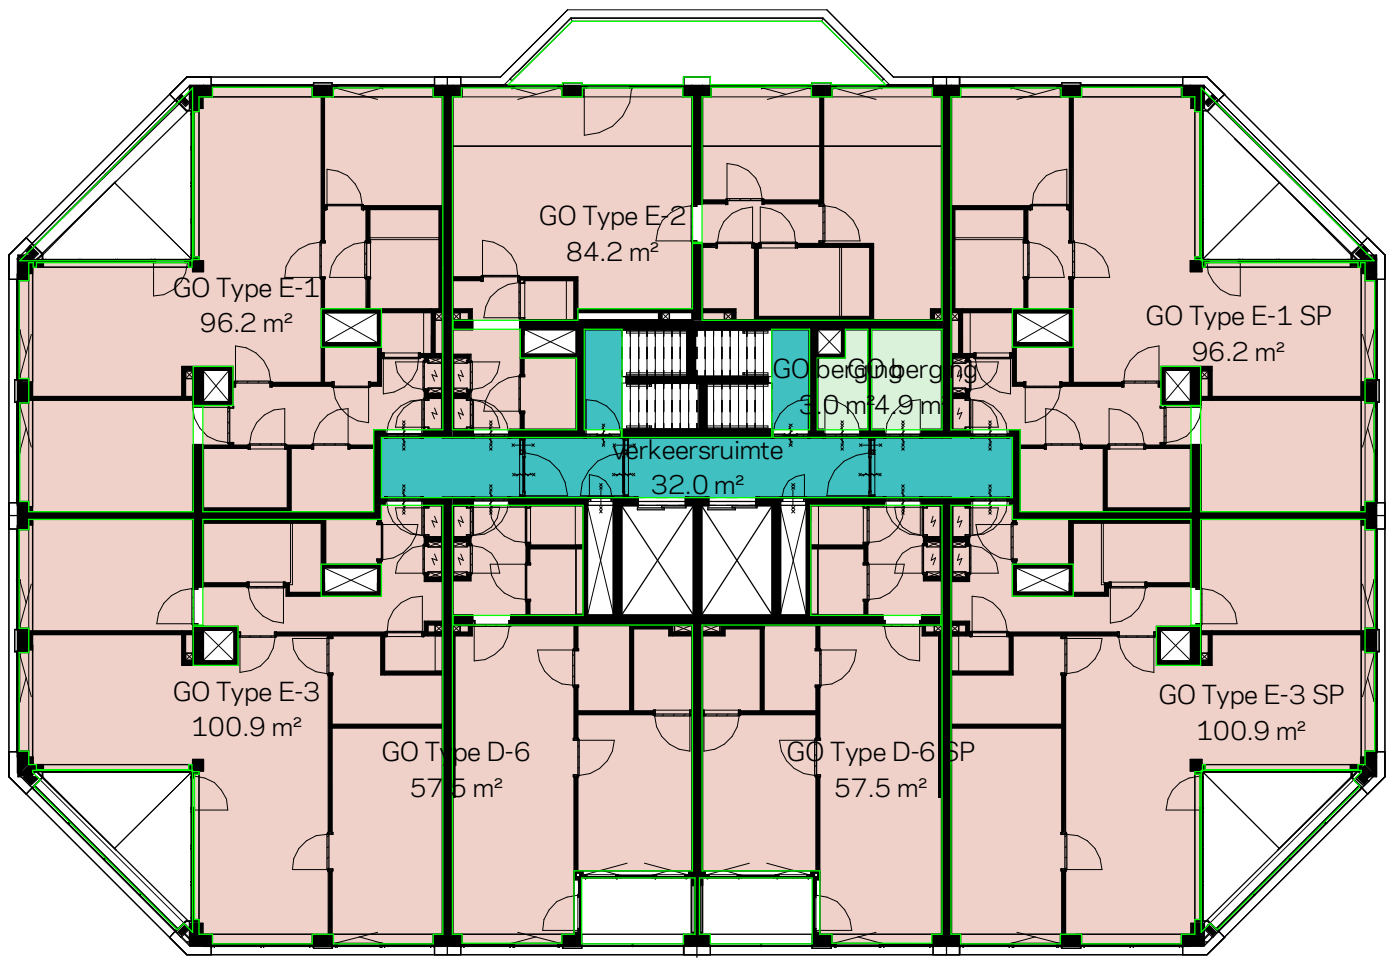

Alle GO's zijn conform NEN 2580.

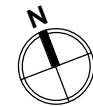


schaal 1:200 A3
status definitief
revisie A: 06-02-2023

project Walhalla Park Katendrecht
werk.nr. 3248_01
tek.nr. DO-GO-12
datum 22-12-2022

GO 12e verdieping

KRAAIJVANGER

- berging
- verkeersruimte
- woningen

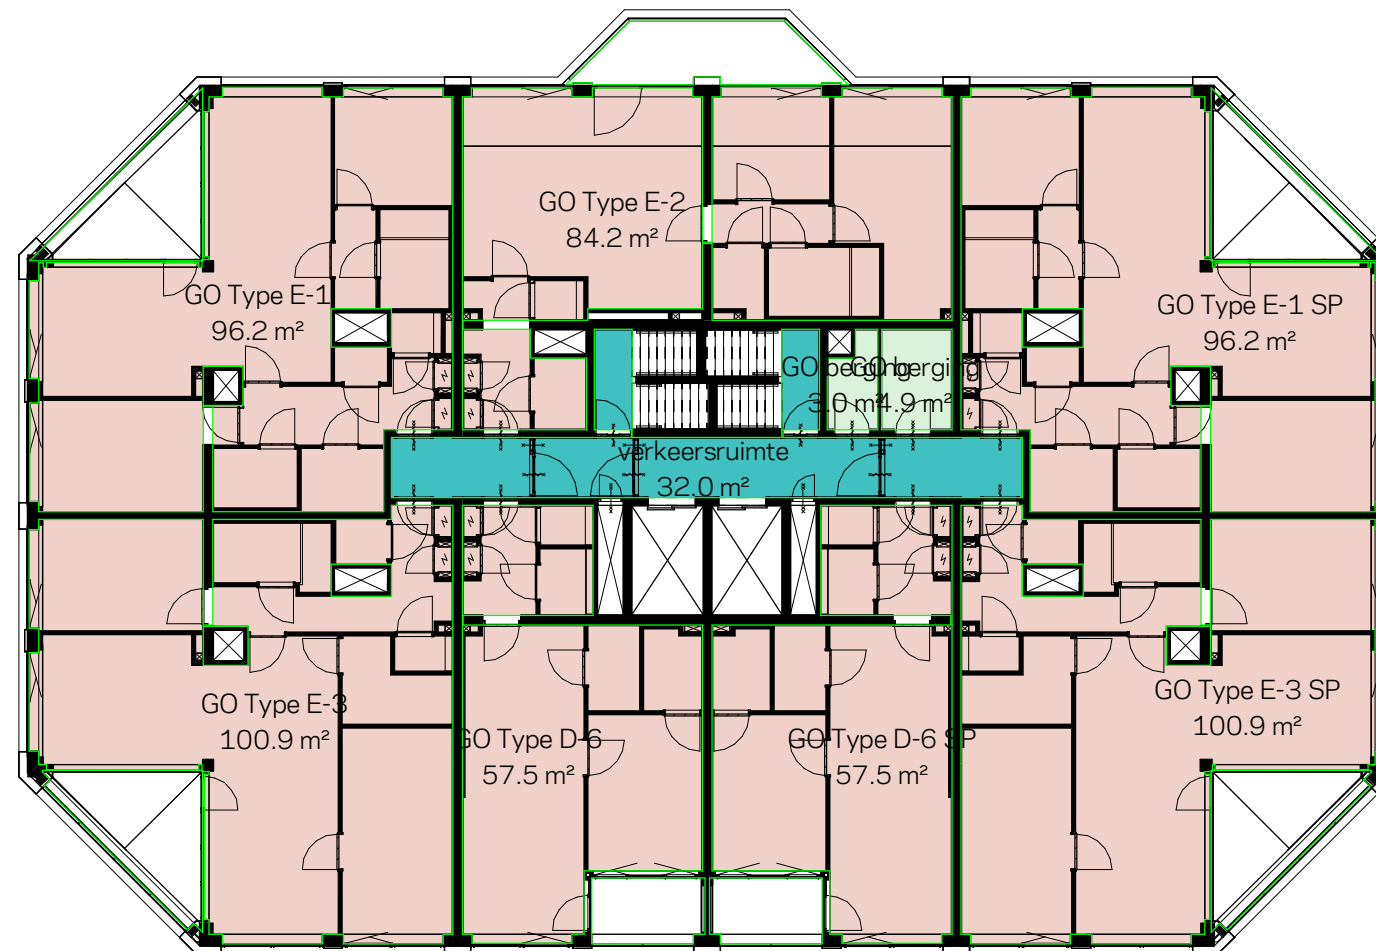


project Walhalla Park Katendrecht
werk.nr. 3248_01
tek.nr. DO-GO-13
datum 22-12-2022


KRAAUVANGER

Gebruiksoppervlakte

- berging
- verkeersruimte
- woningen

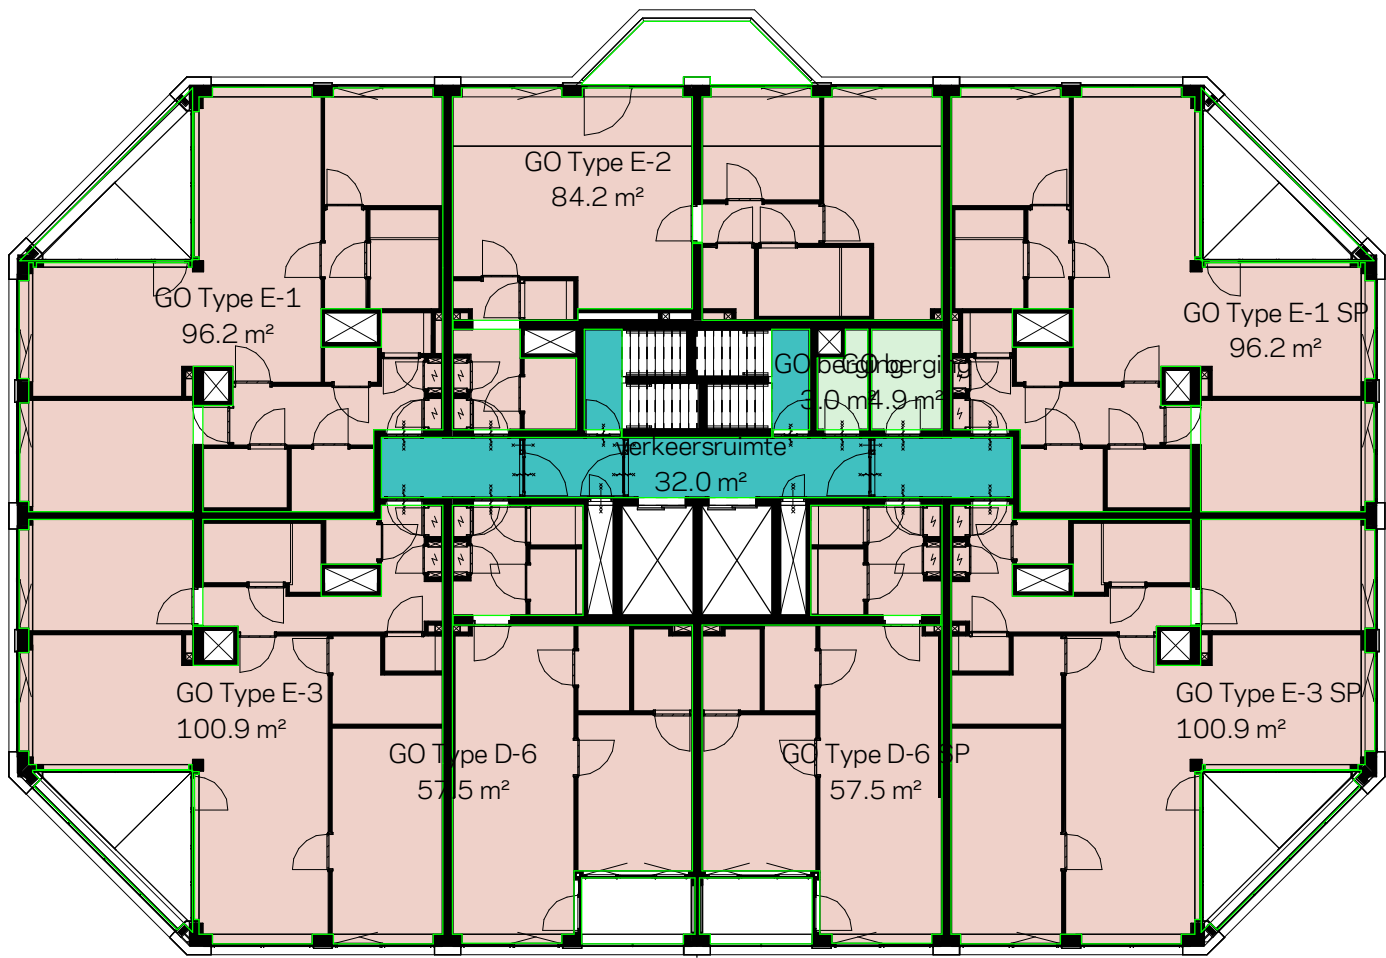

Alle GO's zijn conform NEN 2580.

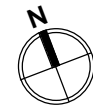

schaal 1:200 A3
status definitief
revisie A: 06-02-2023

project Walhalla Park Katendrecht
werk.nr. 3248_01
tek.nr. DO-GO-14
datum 22-12-2022


GO 14e verdieping

KRAAIJVANGER


Gebruiksoppervlakte

verkeersruimte

woningen

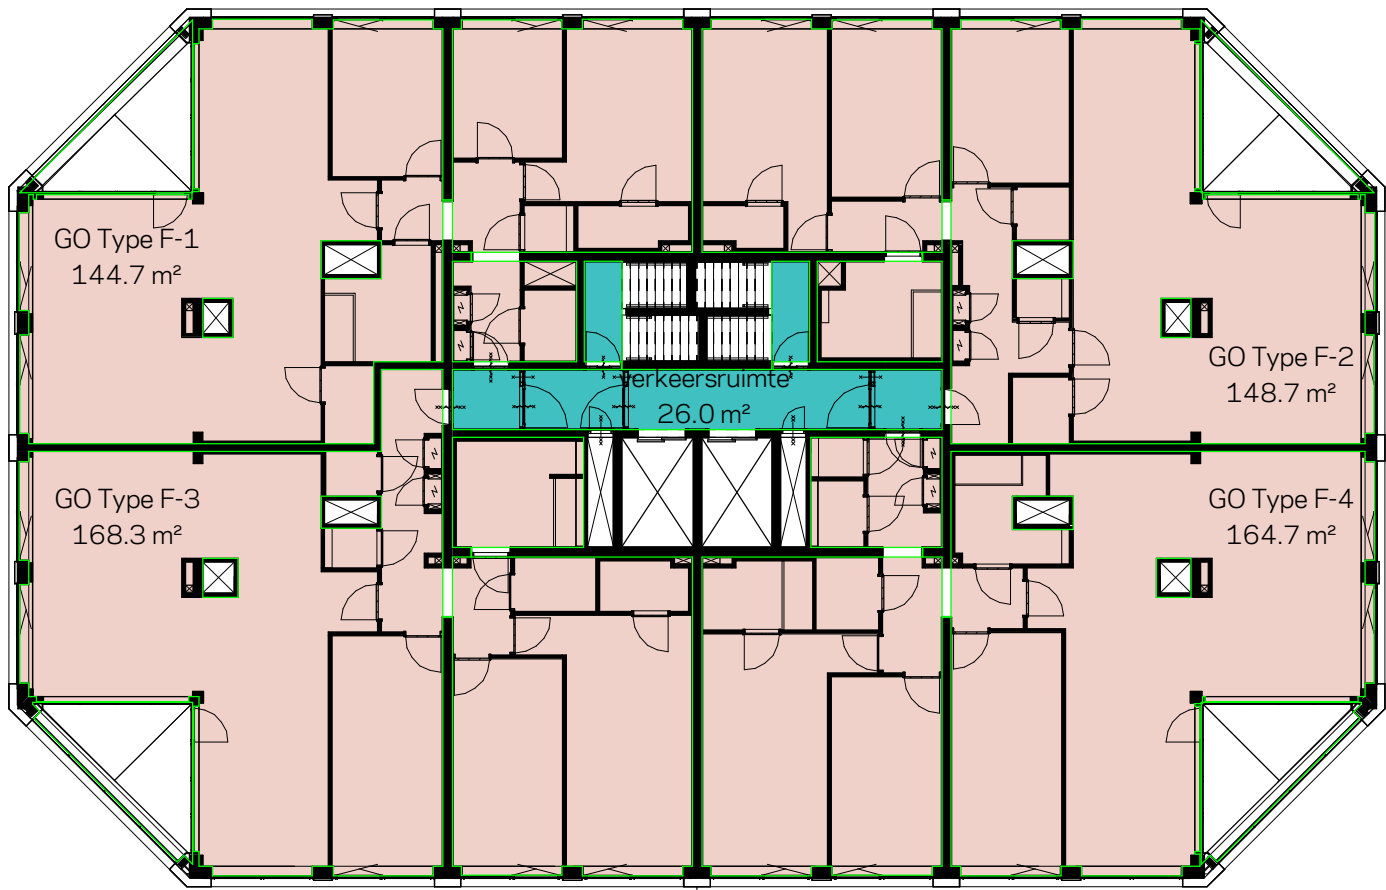

Alle GO's zijn conform NEN 2580.

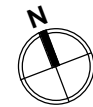

schaal 1:200 A3
status definitief
revisie A: 06-02-2023

project Walhalla Park Katendrecht
werk.nr. 3248_01
tek.nr. DO-GO-15
datum 22-12-2022


GO 15e verdieping

KRAAIJVANGER

Gebruiksoppervlakte

verkeersruimte

woningen

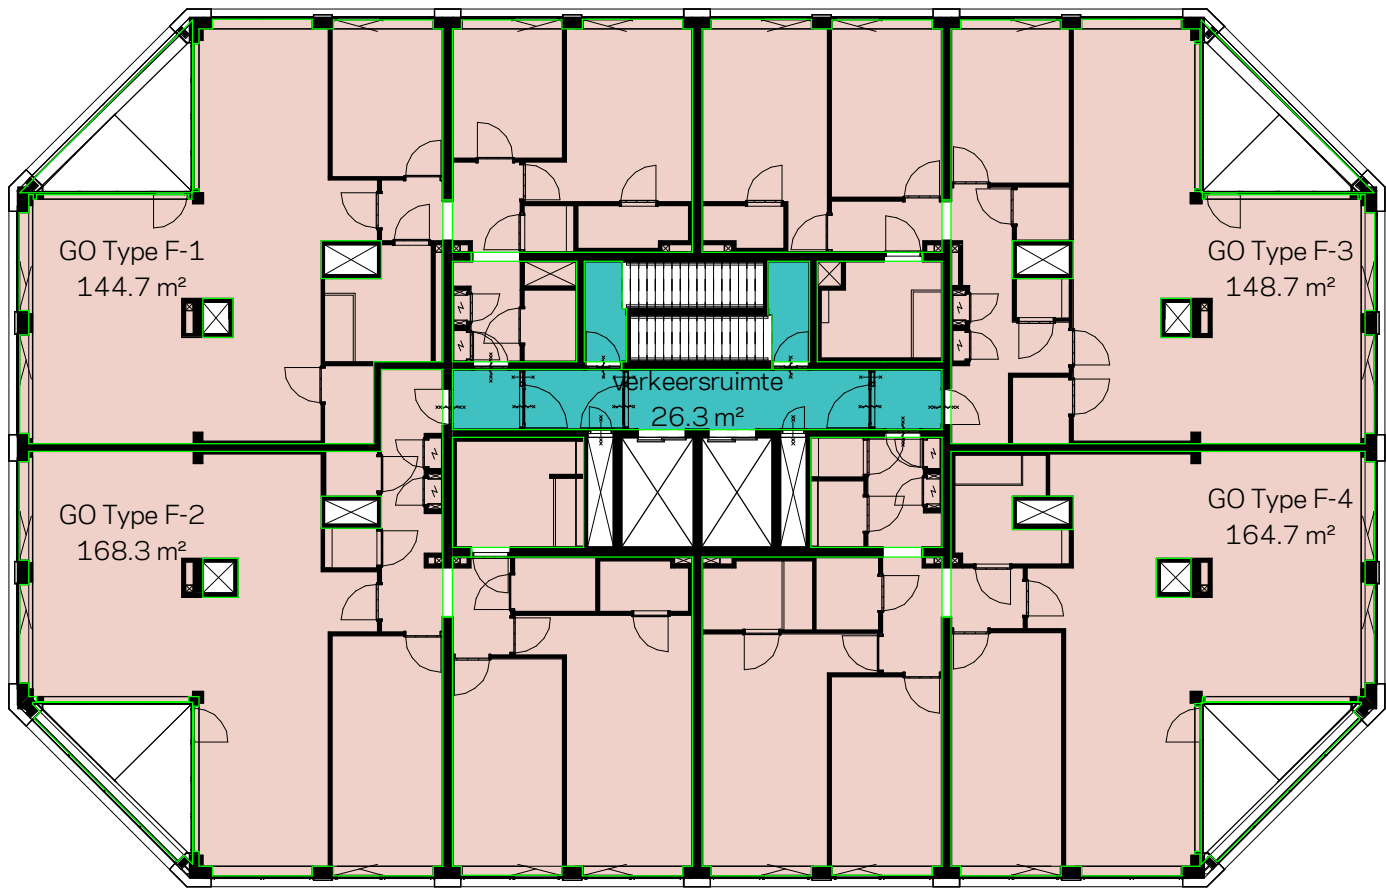

Alle GO's zijn conform NEN 2580.



schaal 1:200 A3
status definitief
revisie A: 06-02-2023

project Walhalla Park Katendrecht
werk.nr. 3248_01
tek.nr. DO-GO-16
datum 22-12-2022

GO 16e verdieping

KRAAIJVANGER