


Integrale toegankelijkheid	
Verdieping	Oppervlatke
00 begane grond	1274.1 m²
01 eerste verdieping	1285.5 m²
02 tweede verdieping	1504.1 m²
03 derde verdieping	833.0 m²
04 vierde verdieping	676.8 m²
05 vijfde verdieping	646.4 m²
06 zesde verdieping	646.4 m²
07 zevende verdieping	631.4 m²
08 achtste verdieping	536.9 m²
09 negende verdieping	516.3 m²
10 tiende verdieping	516.3 m²
11 elfde verdieping	495.2 m²
12 twaalfde verdieping	495.2 m²
13 dertiende verdieping	495.2 m²
14 veertiende verdieping	495.2 m²
15 vijftiende verdieping	539.3 m²
16 zestiende verdieping	539.3 m²
Totaal verblijfsgebied	12126.5 m²

Geen integrale toegankelijkheid	
Verdieping	Oppervlatke
00 begane grond	696.4 m²
01 eerste verdieping	878.3 m²
03 derde verdieping	633.0 m²
04 vierde verdieping	542.2 m²
05 vijfde verdieping	511.7 m²
06 zesde verdieping	511.7 m²
07 zevende verdieping	482.8 m²
08 achtste verdieping	438.7 m²
09 negende verdieping	418.1 m²
10 tiende verdieping	418.1 m²
11 elfde verdieping	397.0 m²
12 twaalfde verdieping	397.0 m²
13 dertiende verdieping	397.0 m²
14 veertiende verdieping	397.0 m²
15 vijftiende verdieping	453.5 m²
16 zestiende verdieping	453.5 m²
Totaal verblijfsgebied	8025.9 m²

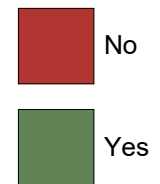

integrale toegankelijkheid



schaal 1:200 A3  
status Definitief  
revisie  
fase


project Walhalla Park Katendrecht  
werk.nr. 3248\_01  
tek.nr. DO-IT-00  
datum 22-12-2022

integraal toegankelijk begane grond

**KRAAIJVANGER**



integrale toegankelijkheid

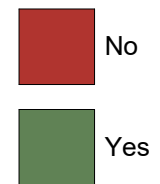


schaal 1:200 A3  
status Definitief  
revisie  
fase


project Walhalla Park Katendrecht  
werk.nr. 3248\_01  
tek.nr. DO-IT-01  
datum 22-12-2022

integraal toegankelijk 1e verdieping

**KRAAIJVANGER**

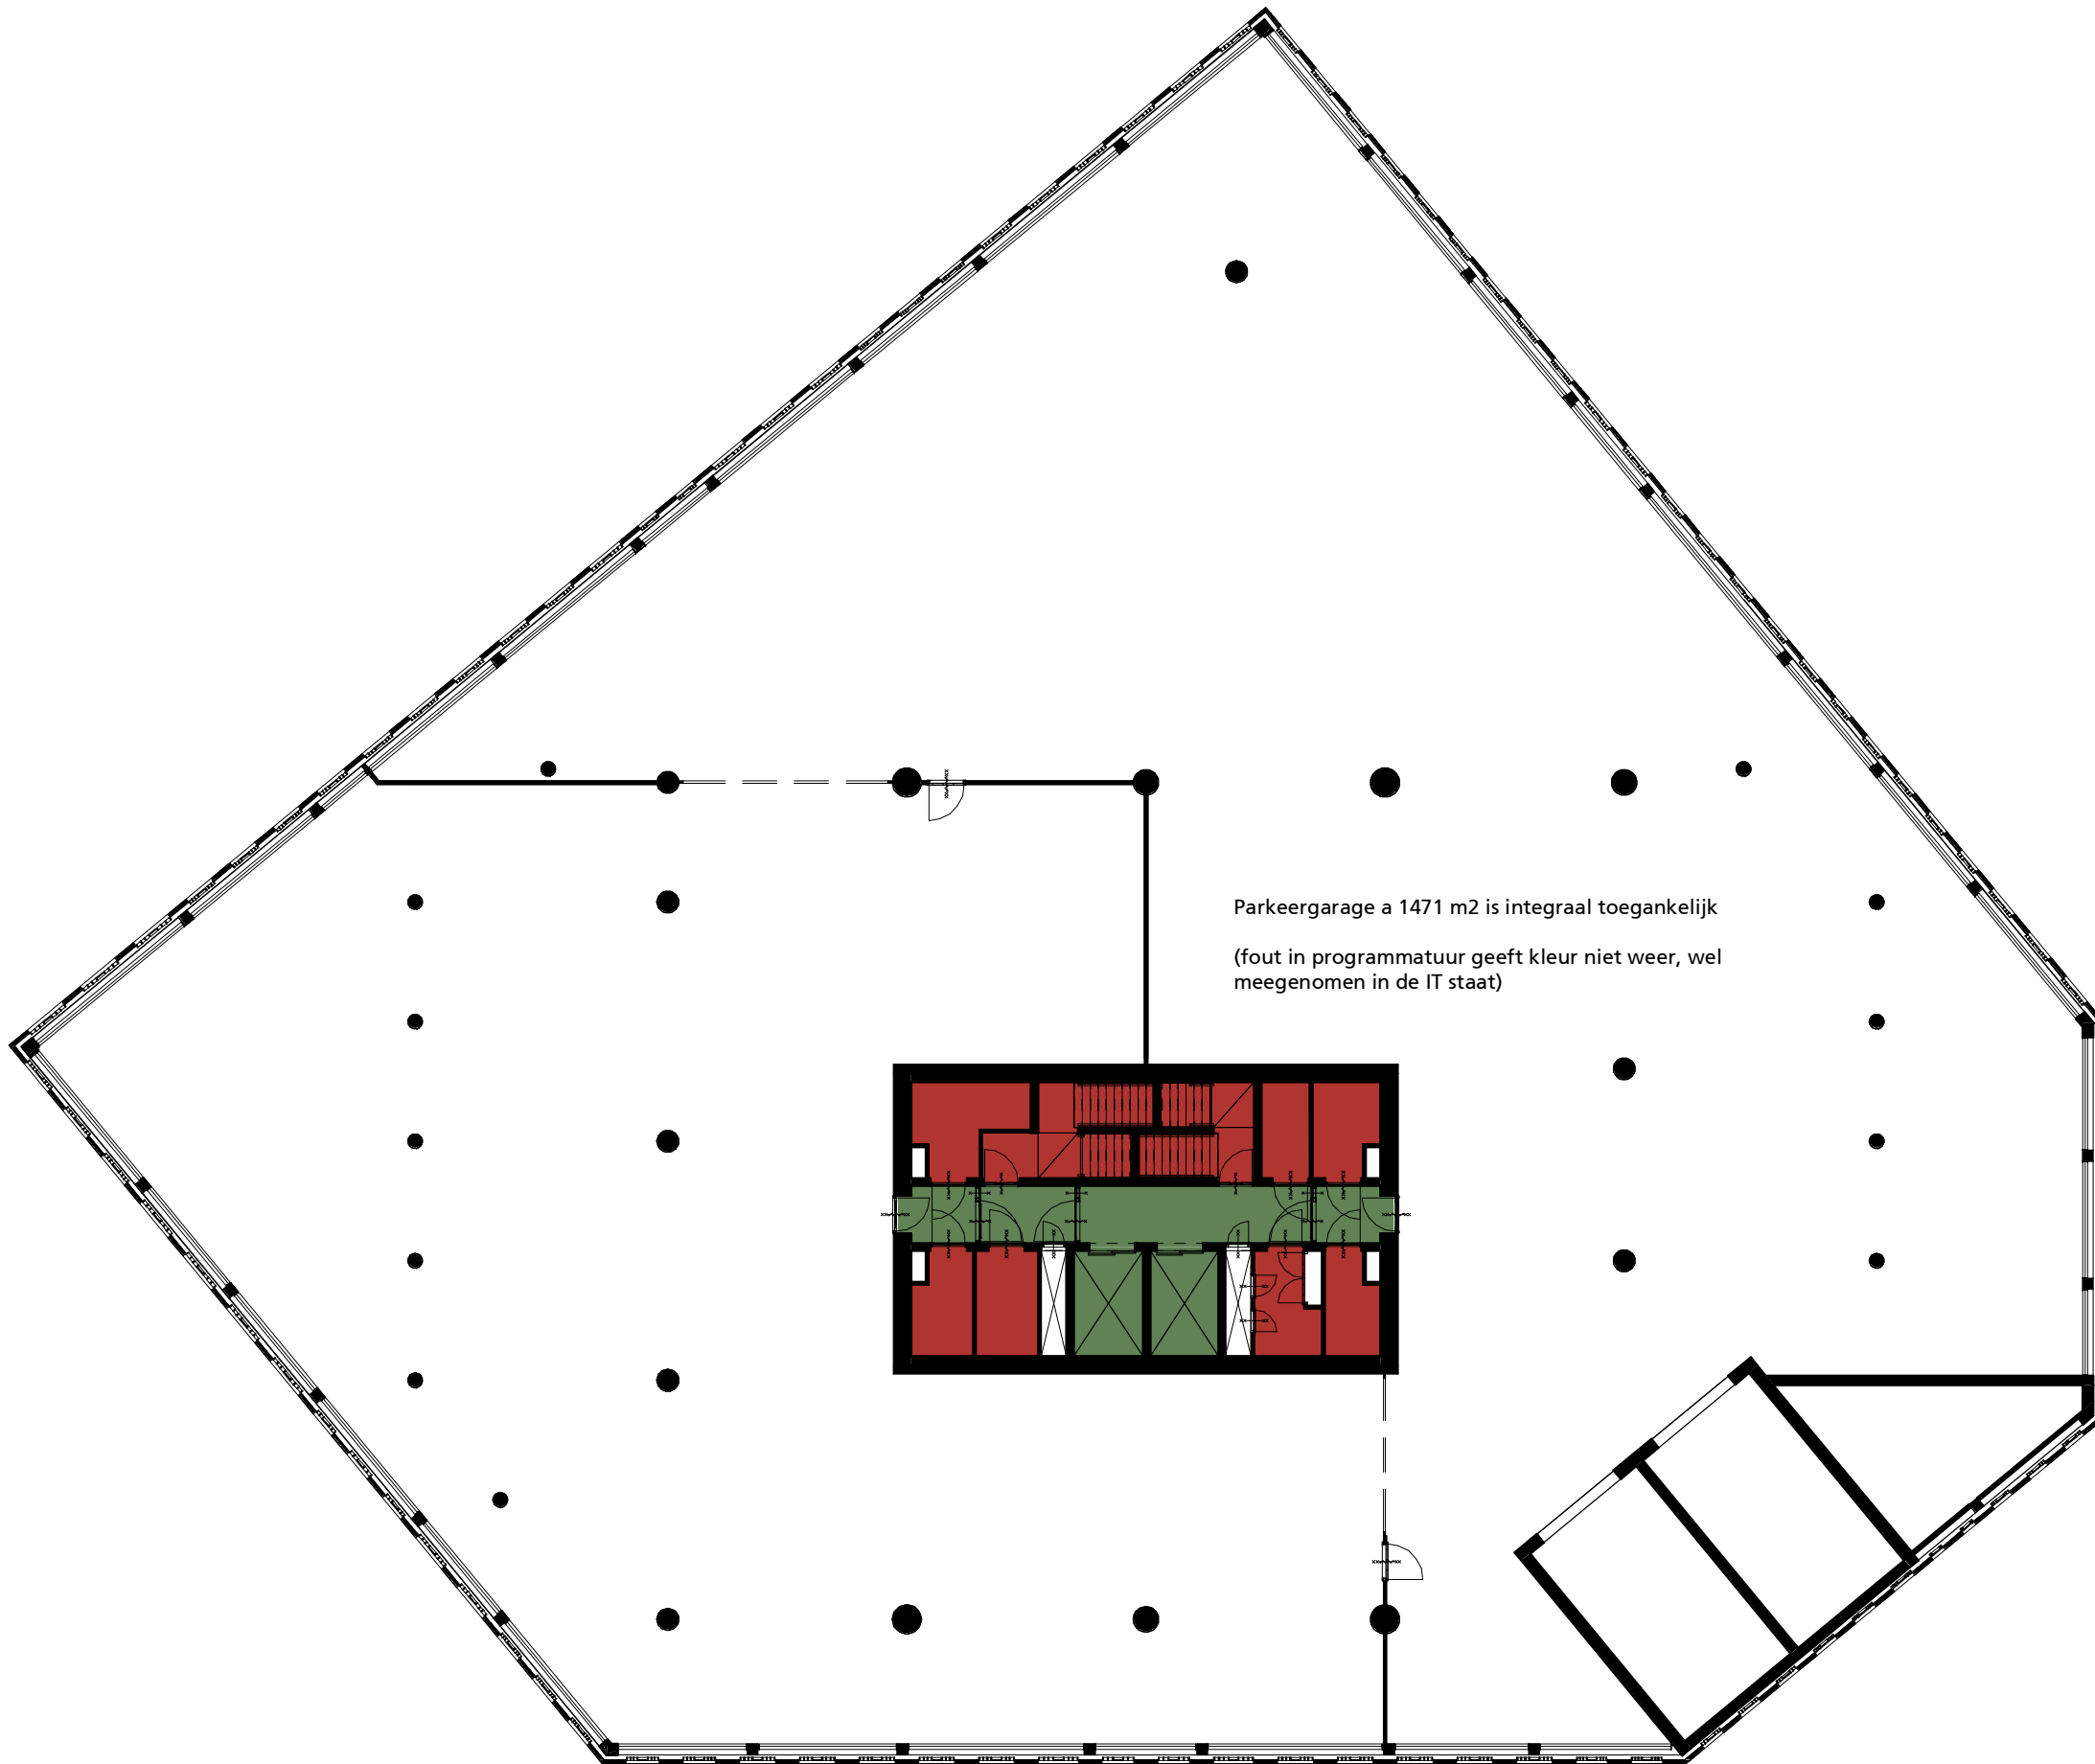

integrale toegankelijkheid

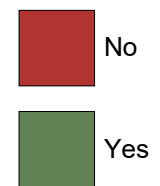


schaal 1:200 A3  
status Definitief  
revisie  
fase

project Walhalla Park Katendrecht  
werk.nr. 3248\_01  
tek.nr. DO-IT-02  
datum 22-12-2022

integraal toegankelijk 2e verdieping

**KRAAIJVANGER**

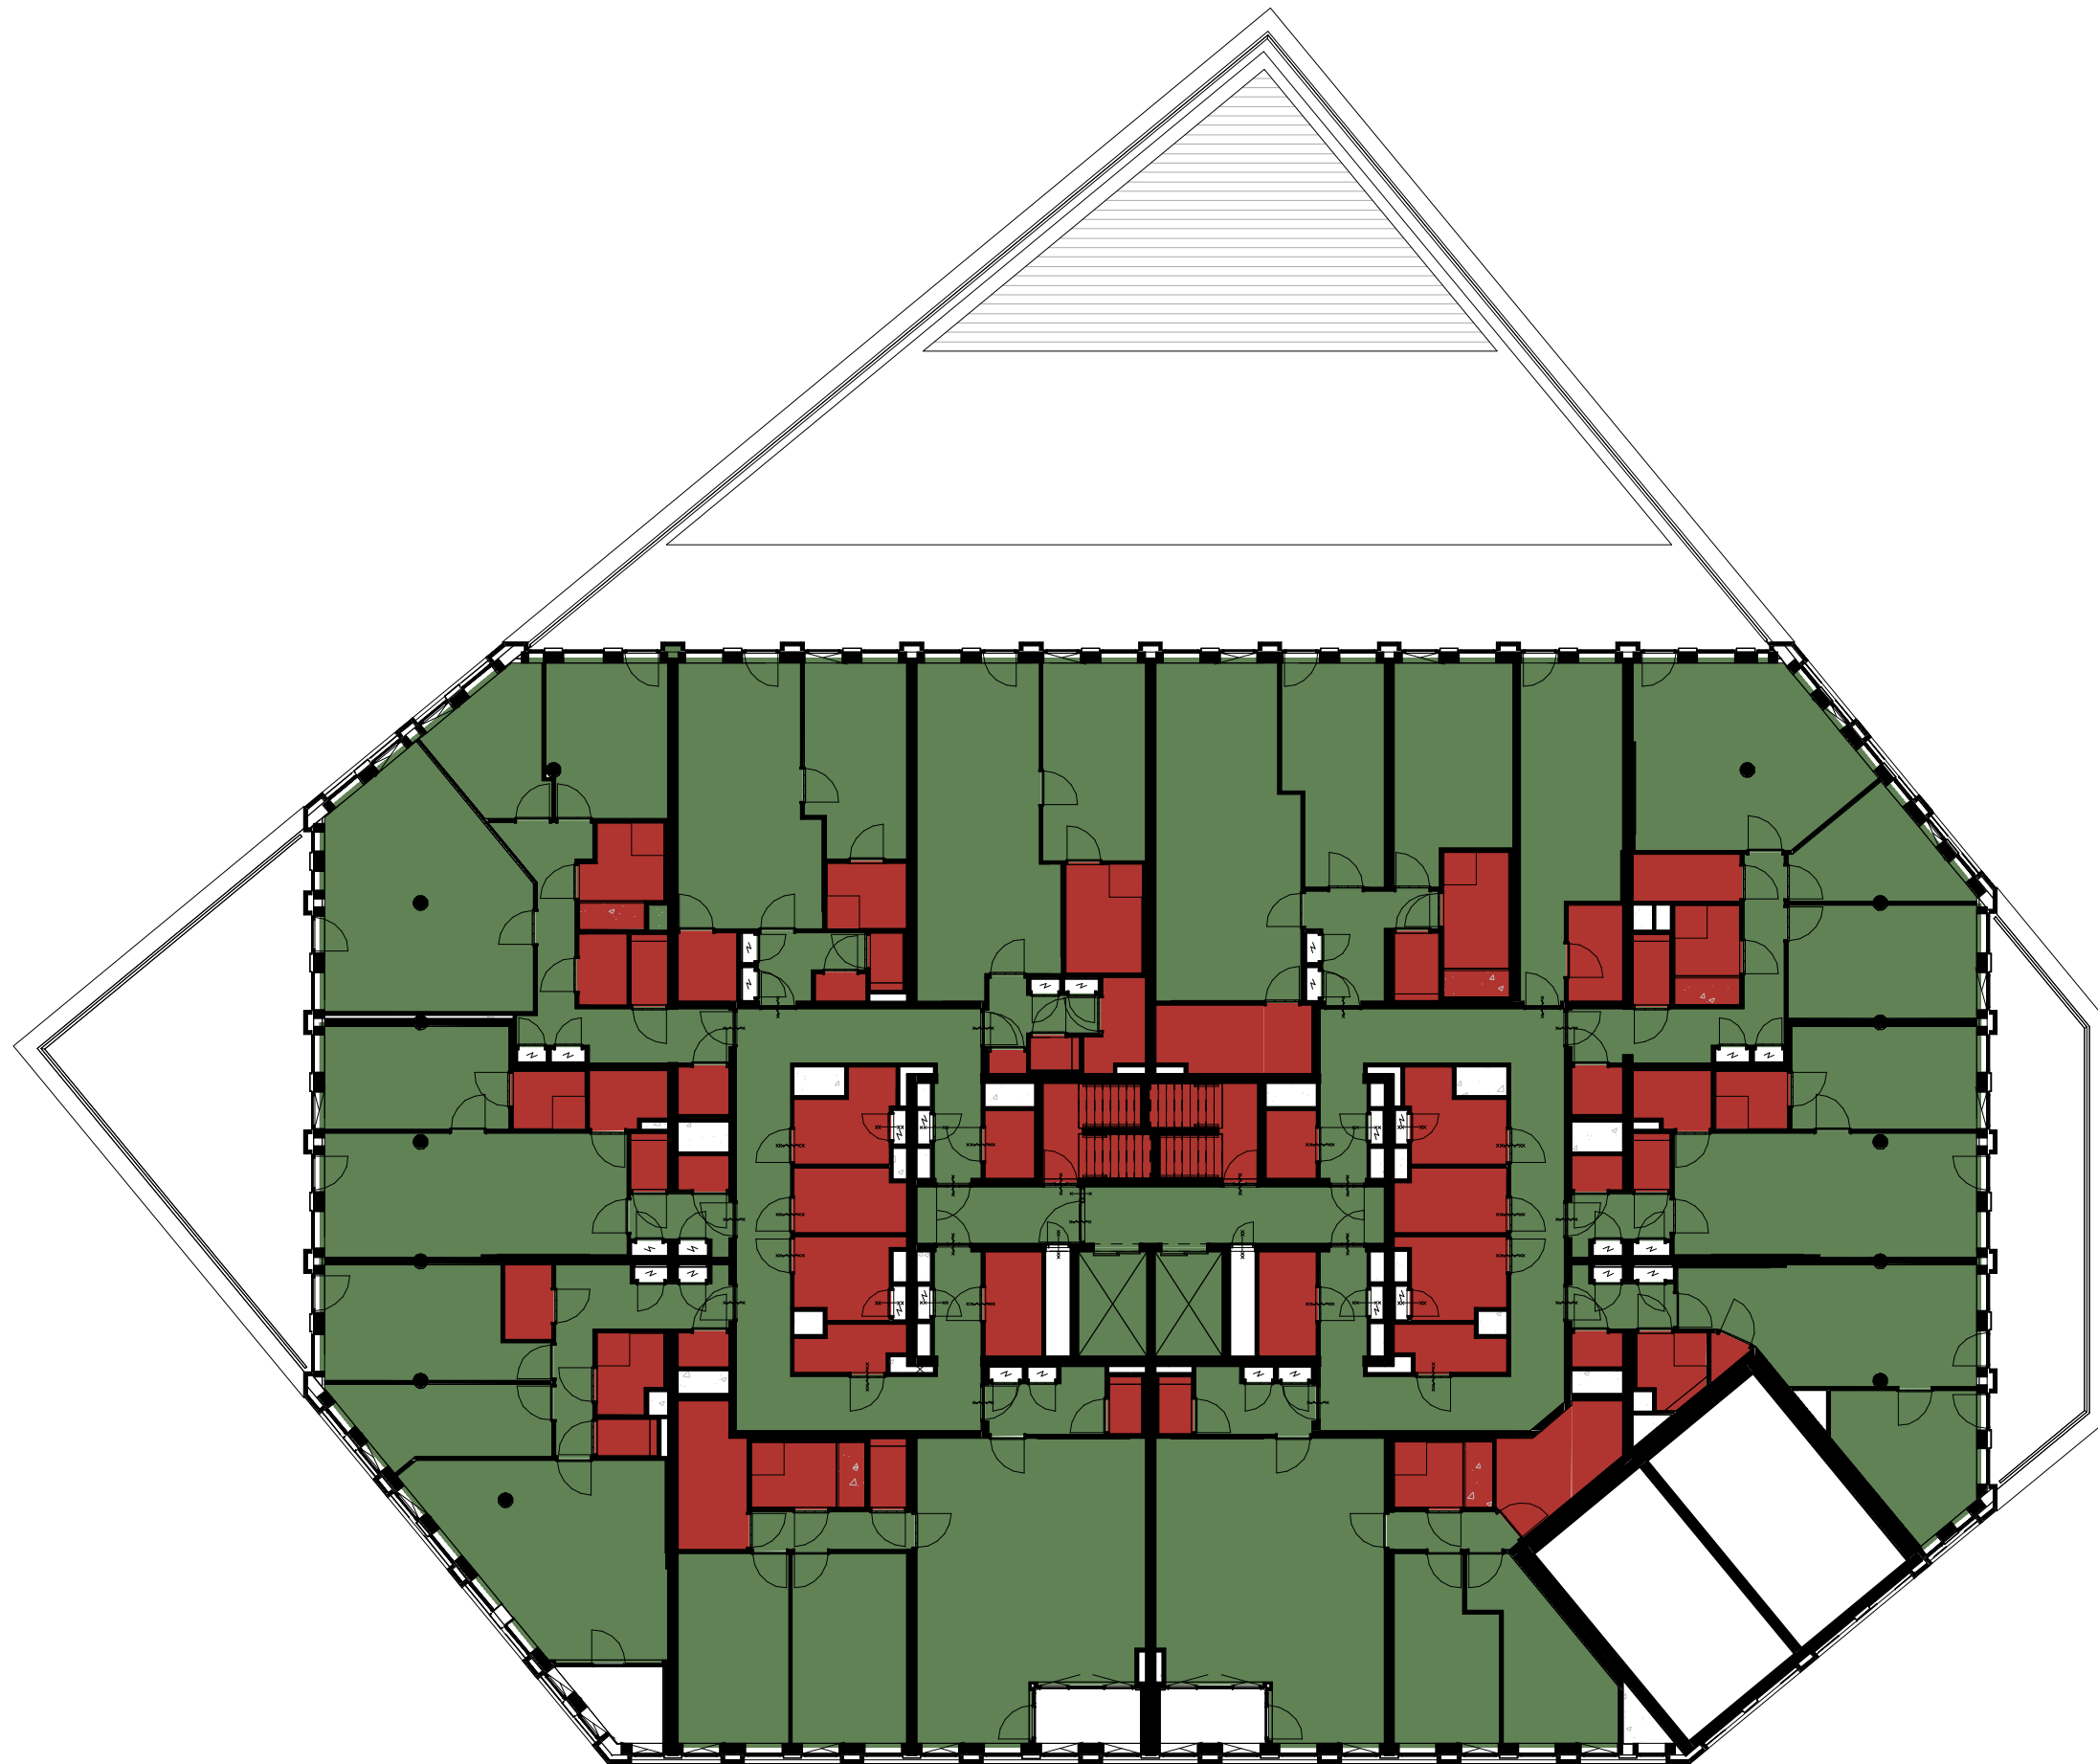

integrale toegankelijkheid

- No
- Yes




schaal 1:200 A3  
status Definitief  
revisie  
fase

project Walhalla Park Katendrecht  
werk.nr. 3248\_01  
tek.nr. DO4T-03  
datum 22-12-2022

integraal toegankelijk 3e verdieping

**KRAAIJVANGER**

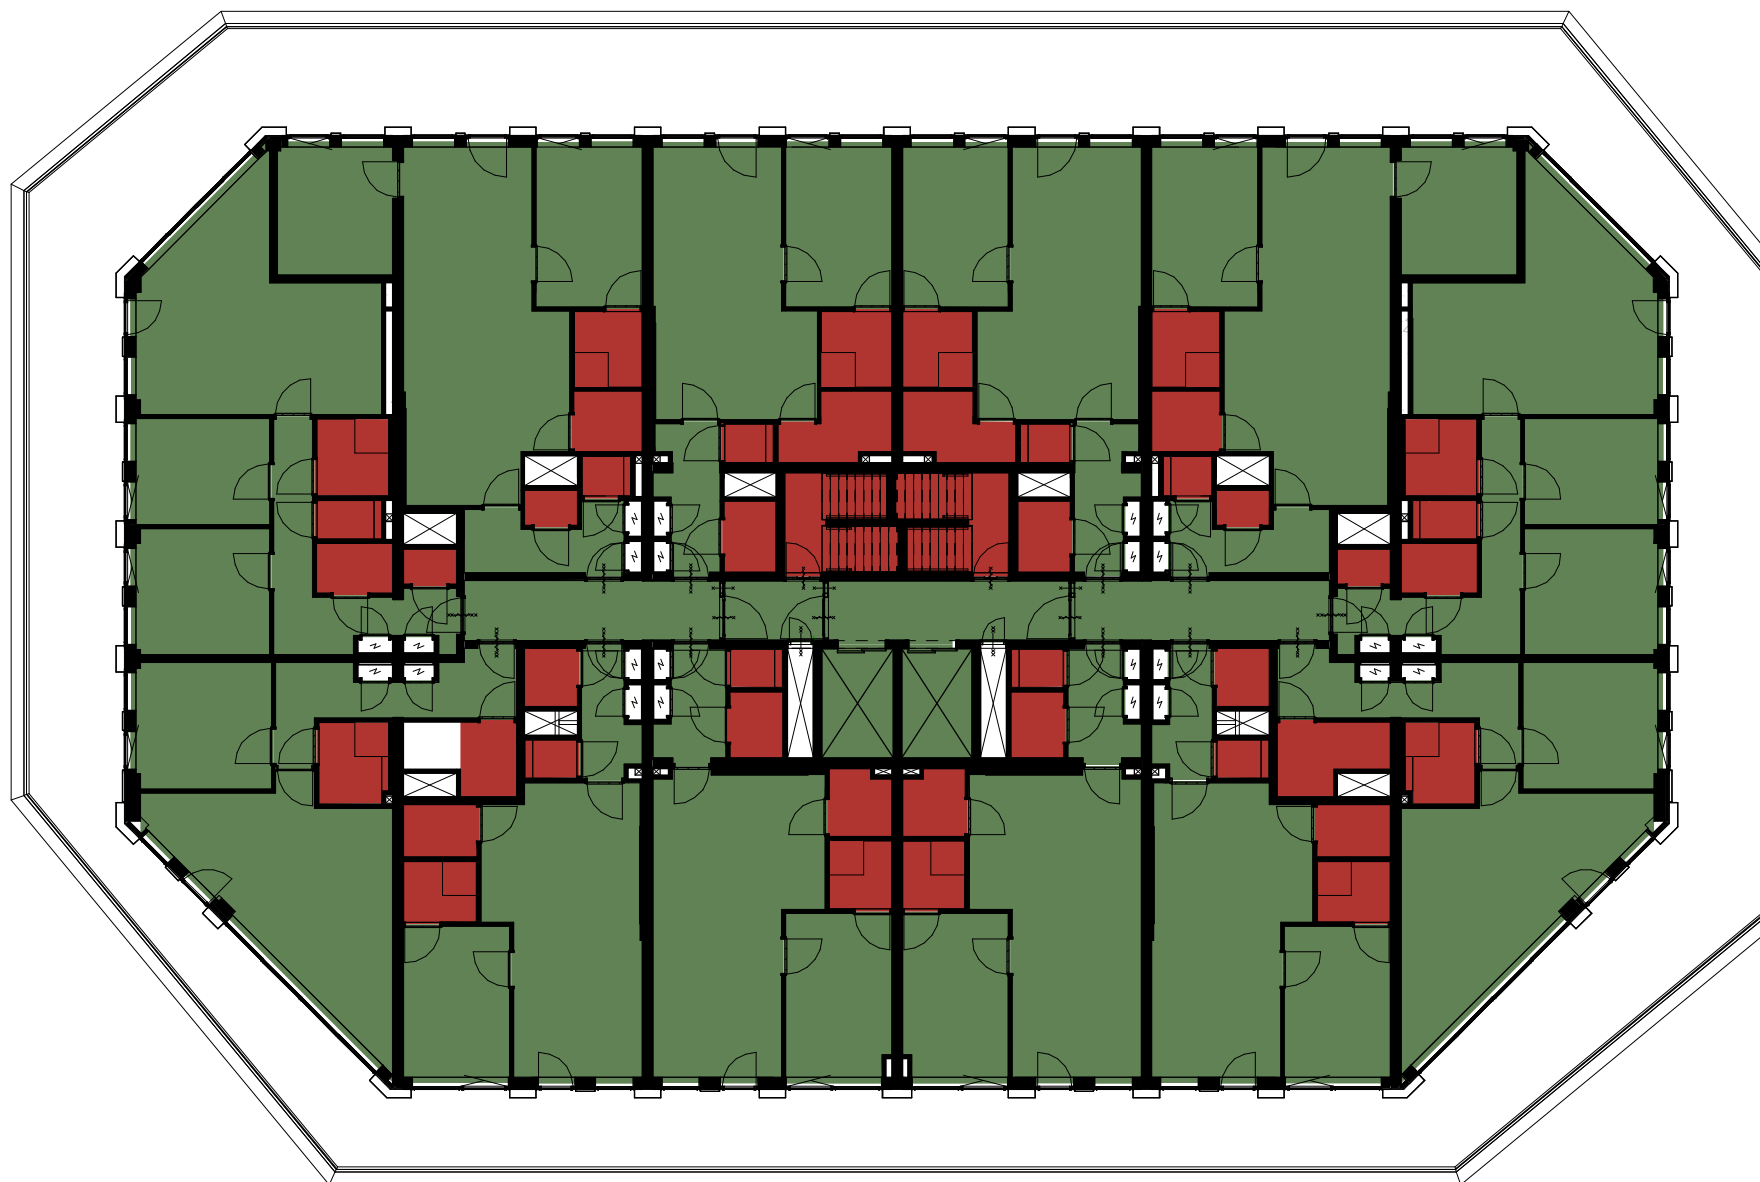

integrale toegankelijkheid

- No
- Yes




schaal 1:200 A3  
status Definitief  
revisie  
fase

project Walhalla Park Katendrecht  
werk.nr. 3248\_01  
tek.nr. DO-IT-04  
datum 22-12-2022

integraal toegankelijk 4e verdieping

**KRAAIJVANGER**

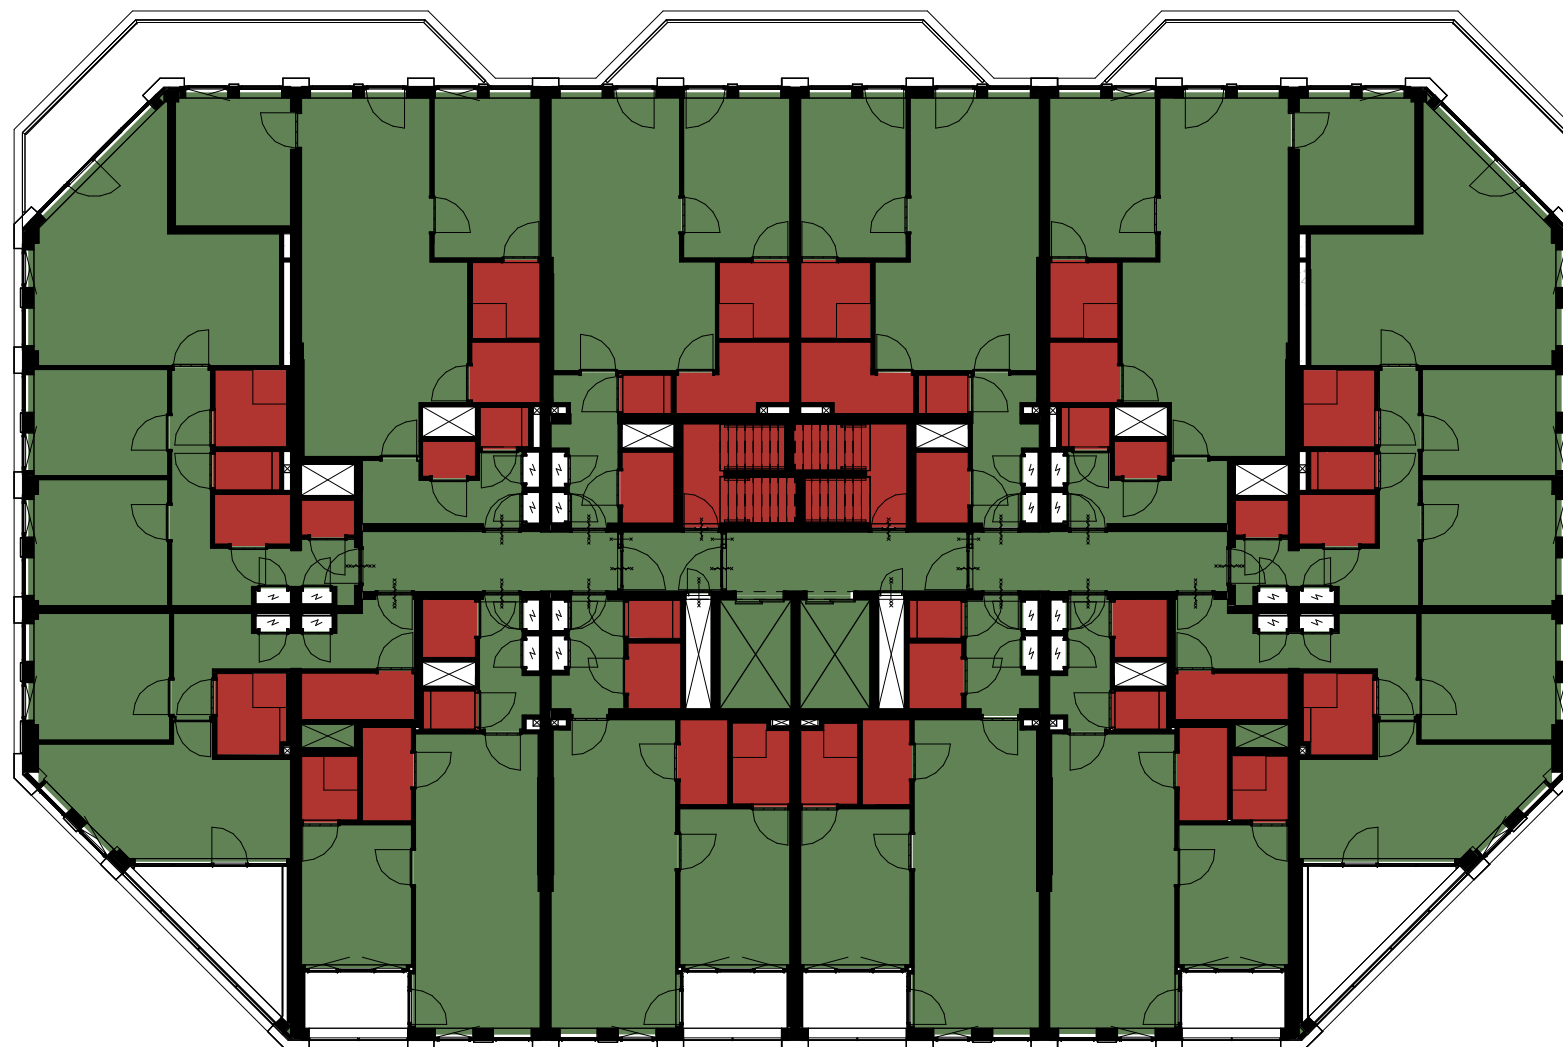

integrale toegankelijkheid

- No
- Yes




schaal 1:200 A3  
status Definitief  
revisie  
fase

project Walhalla Park Katendrecht  
werk.nr. 3248\_01  
tek.nr. DO-IT-05  
datum 22-12-2022

integraal toegankelijk 5e verdieping

**KRAAIJVANGER**

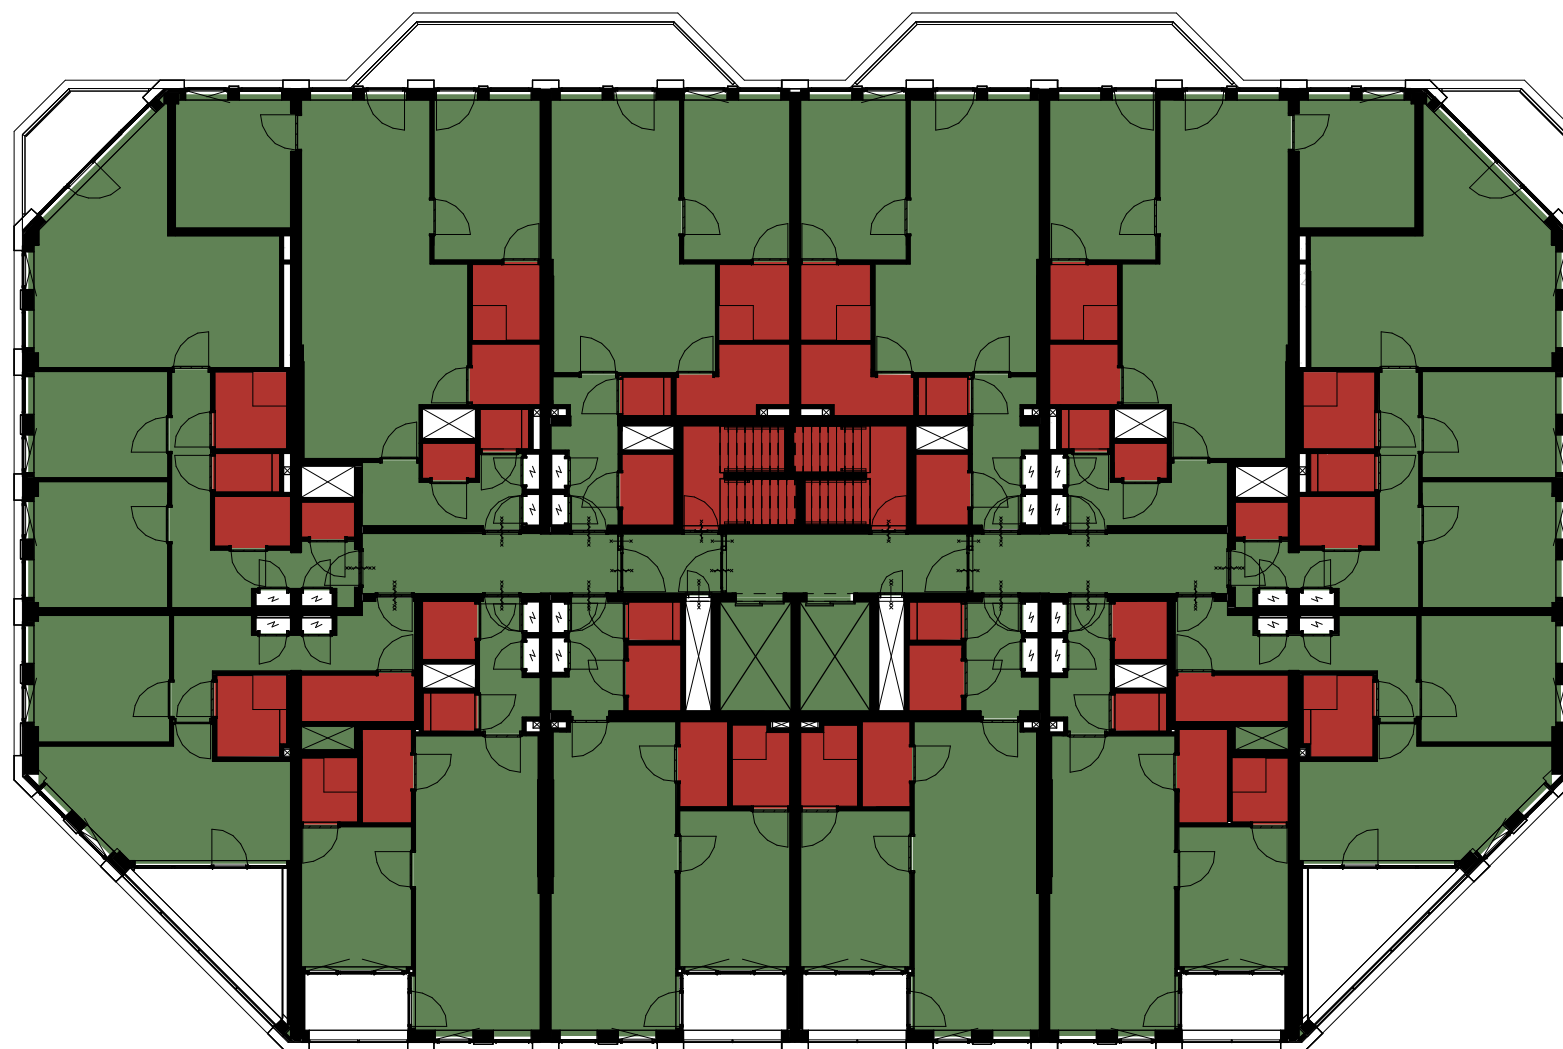

integrale toegankelijkheid

- No
- Yes




schaal 1:200 A3  
status Definitief  
revisie  
fase

project Walhalla Park Katendrecht  
werk.nr. 3248\_01  
tek.nr. DO-IT-06  
datum 22-12-2022

integraal toegankelijk 6e verdieping

**KRAAIJVANGER**



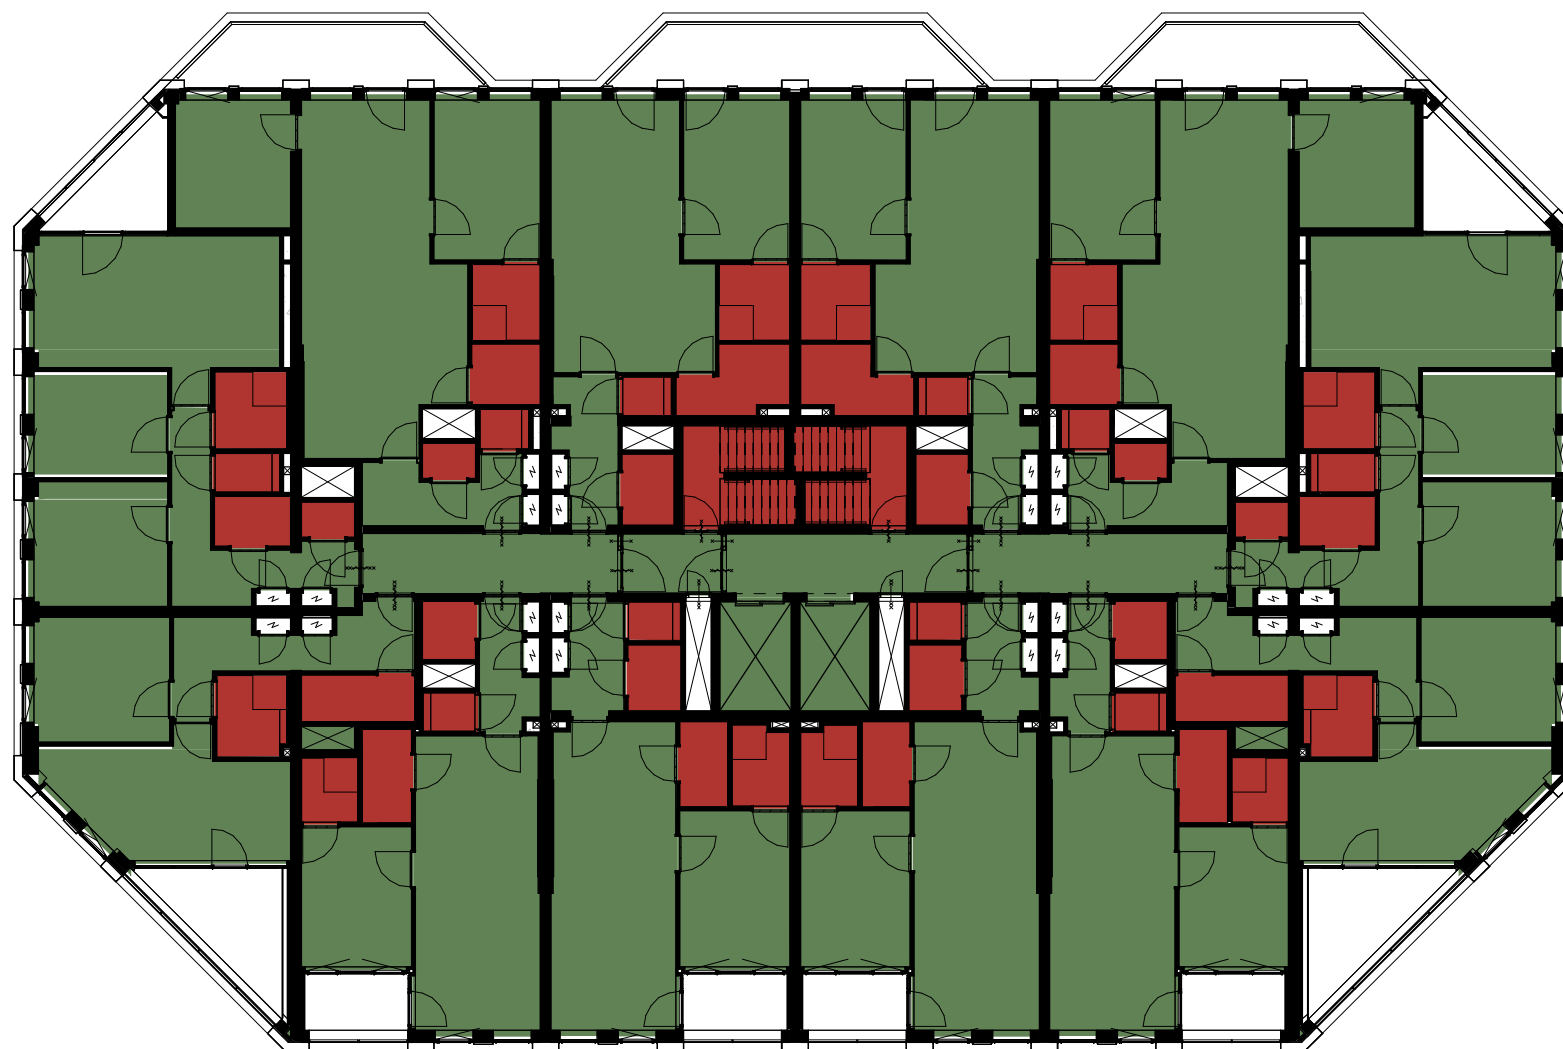

integrale toegankelijkheid

- No
- Yes




schaal 1:200 A3  
status Definitief  
revisie  
fase

project Walhalla Park Katendrecht  
werk.nr. 3248\_01  
tek.nr. DO-IT-07  
datum 22-12-2022

integraal toegankelijk 7e verdieping

**KRAAIJVANGER**

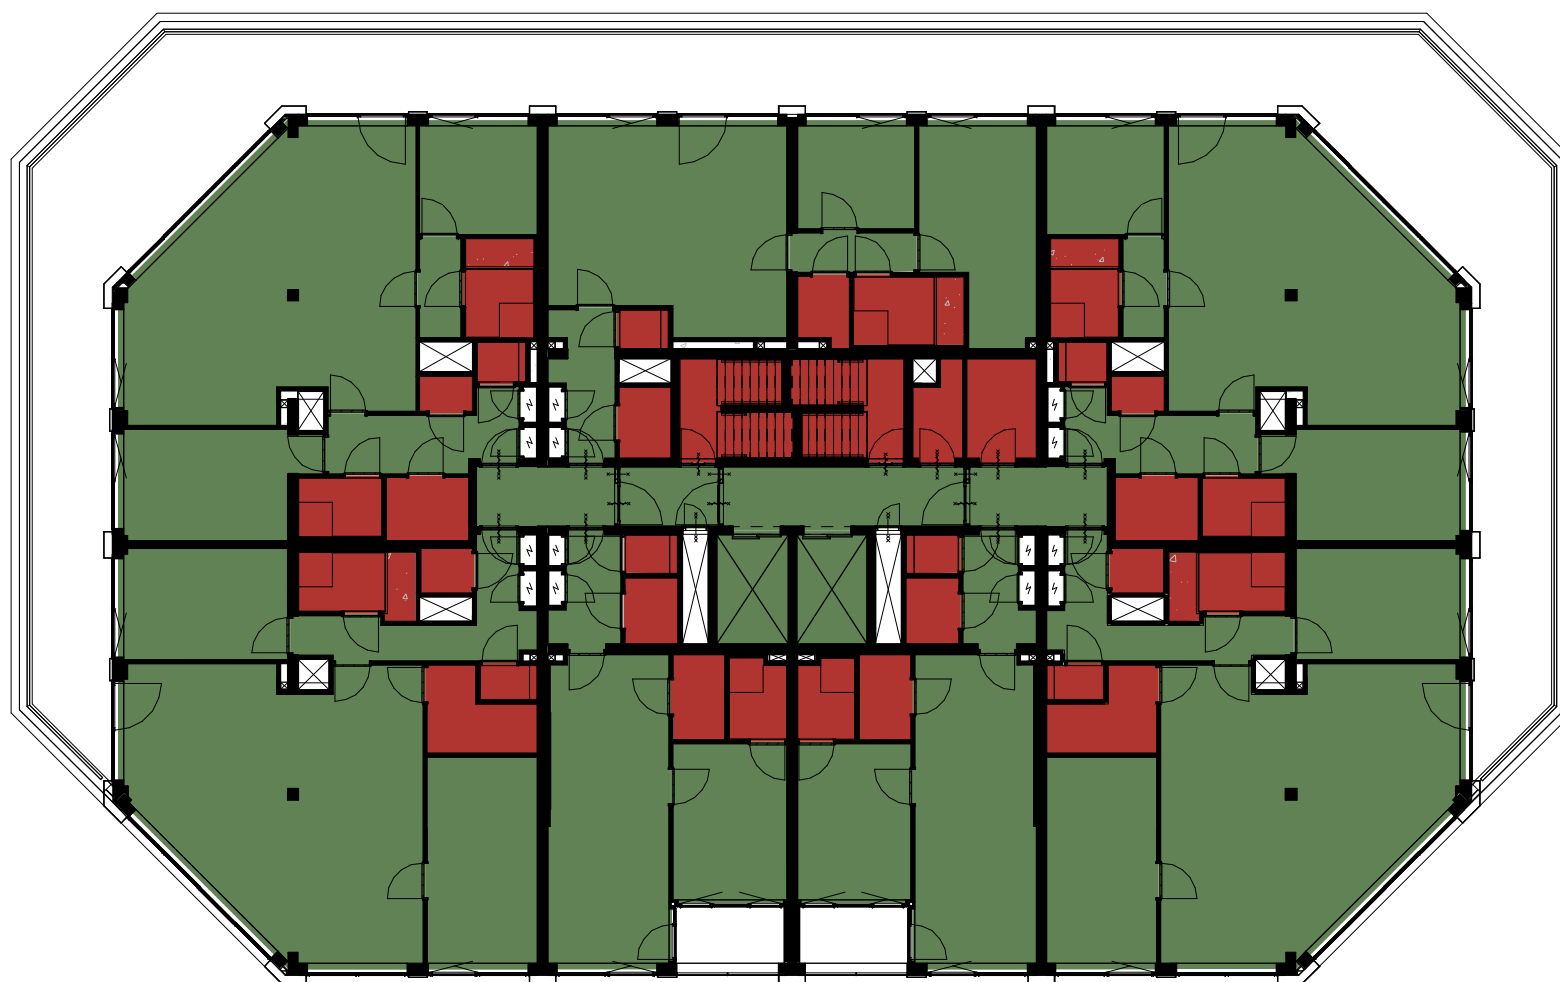

integrale toegankelijkheid

No  
Yes




schaal 1:200 A3  
status Definitief  
revisie  
fase


project Walhalla Park Katendrecht  
werk.nr. 3248\_01  
tek.nr. DO4T-08  
datum 22-12-2022

integraal toegankelijk 8e verdieping

**KRAAIJVANGER**

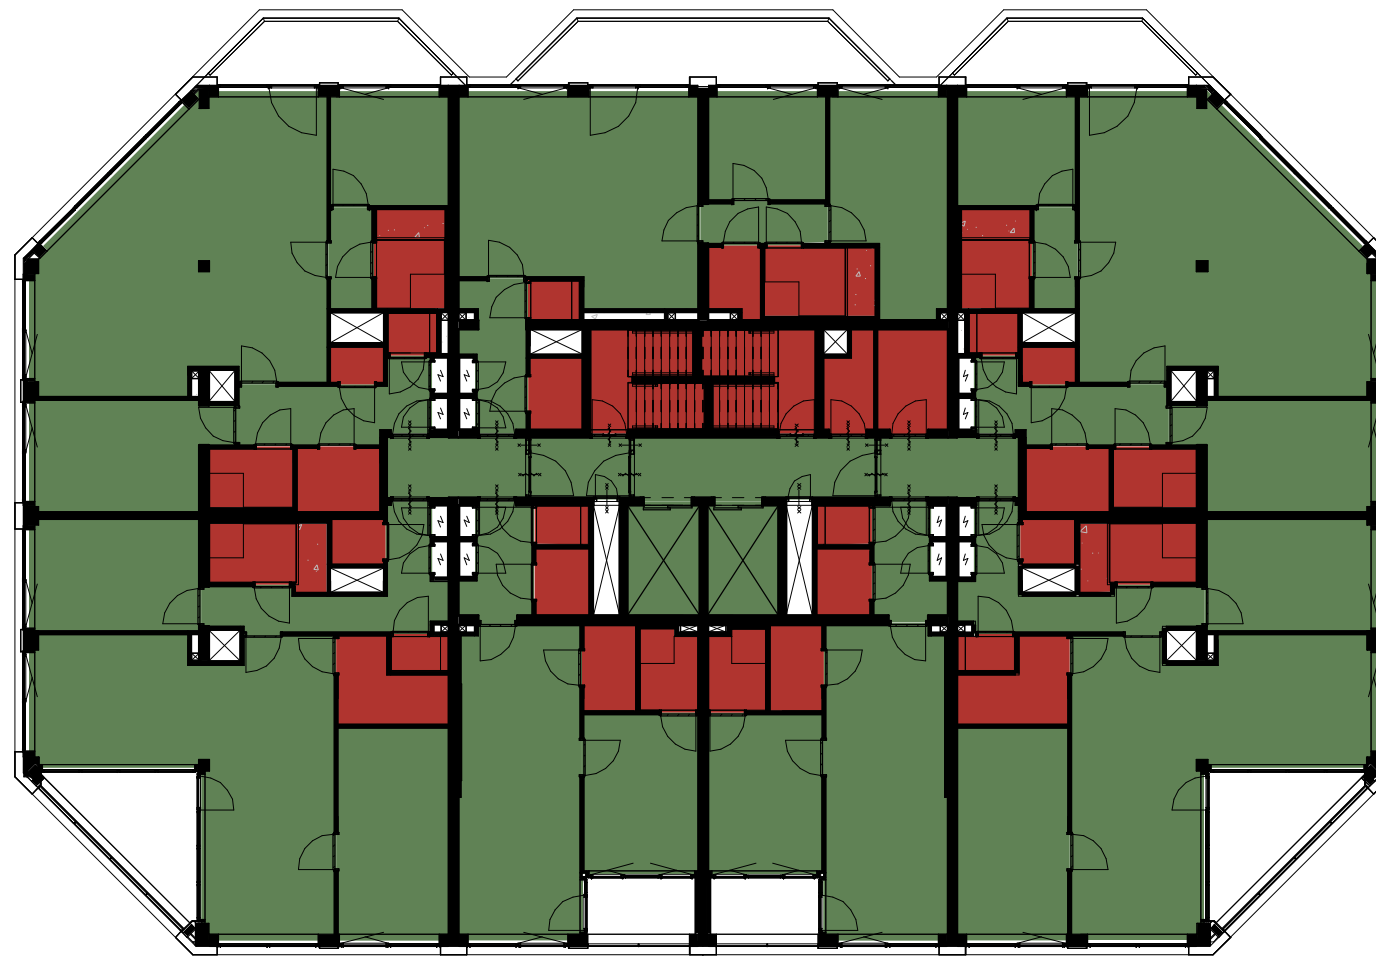

integrale toegankelijkheid

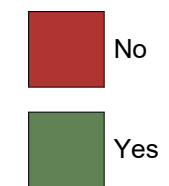


schaal 1:200 A3  
status Definitief  
revisie  
fase


project Walhalla Park Katendrecht  
werk.nr. 3248\_01  
tek.nr. DO4T-09  
datum 22-12-2022

integraal toegankelijk 9e verdieping

**KRAAIJVANGER**

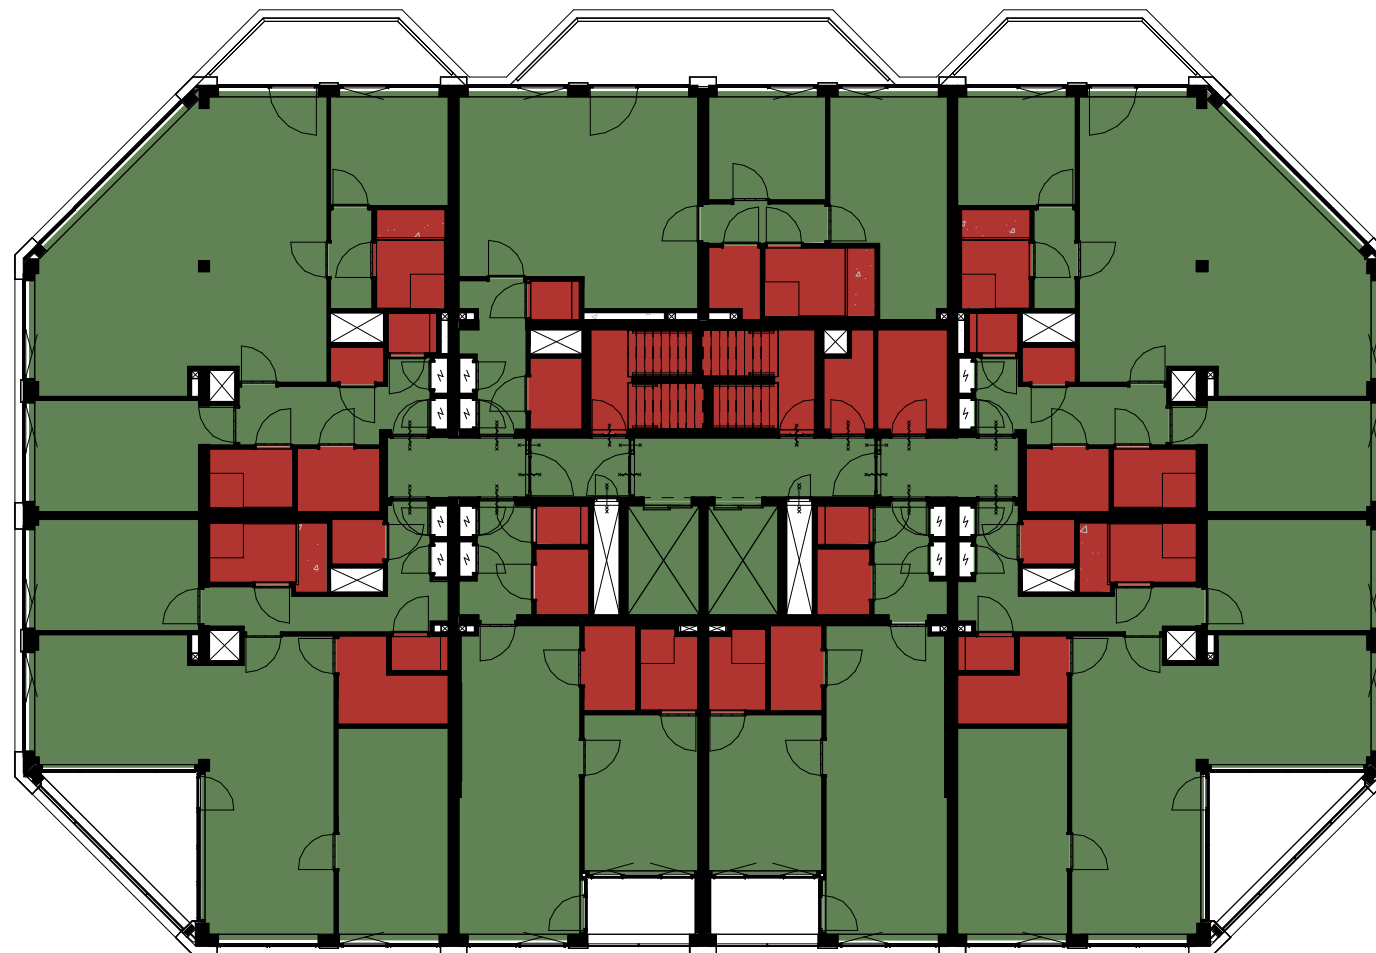

integrale toegankelijkheid

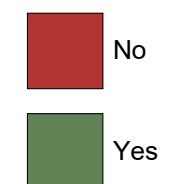


schaal 1:200 A3  
status Definitief  
revisie  
fase


project Walhalla Park Katendrecht  
werk.nr. 3248\_01  
tek.nr. DO4T-10  
datum 22-12-2022

integraal toegankelijk 10e verdieping

**KRAAIJVANGER**

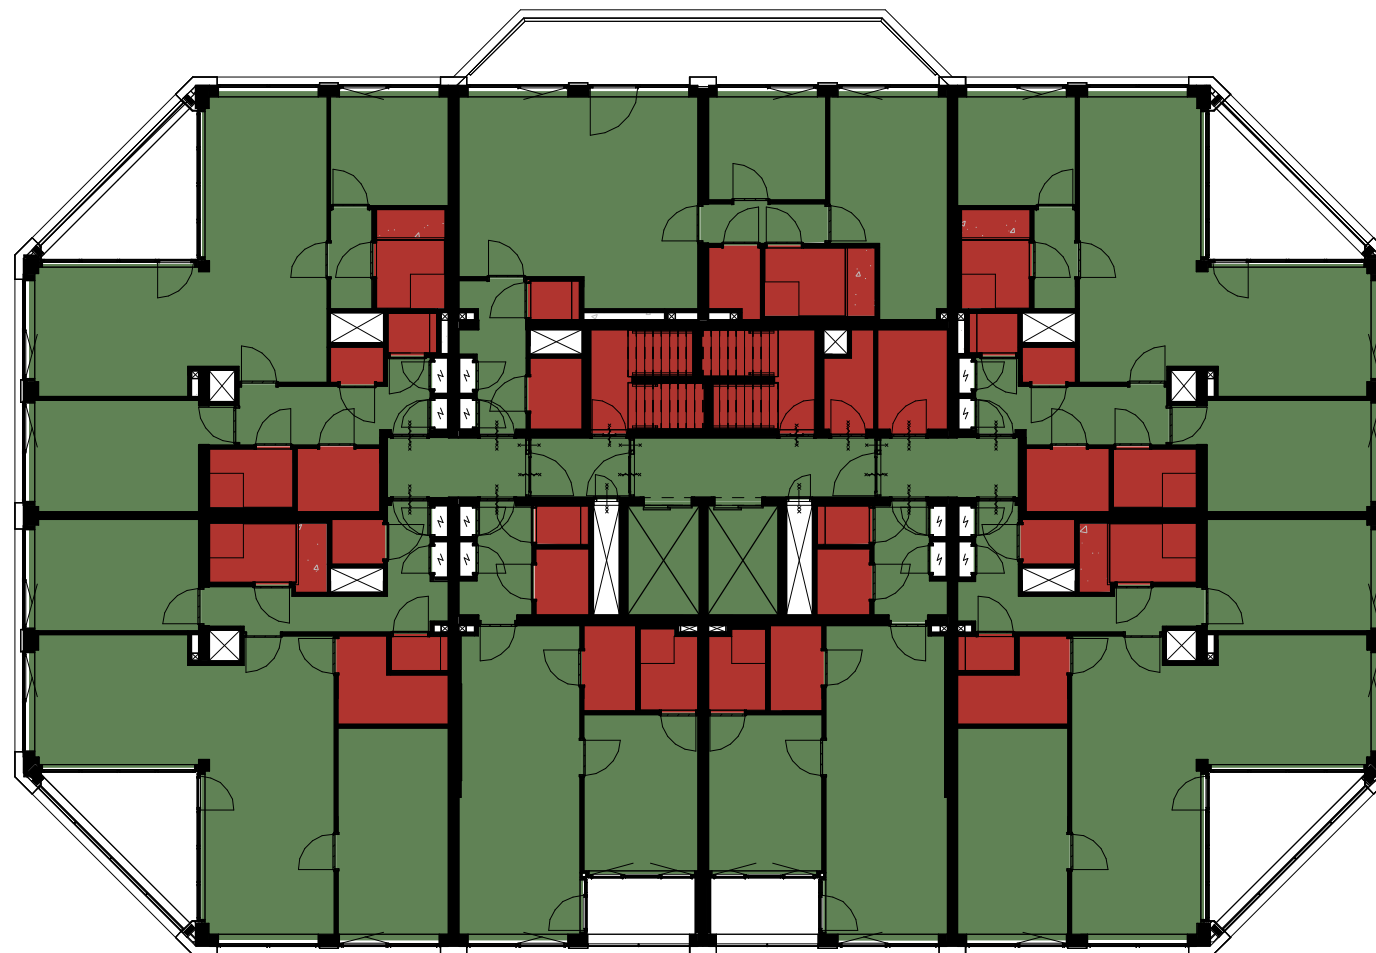

integrale toegankelijkheid

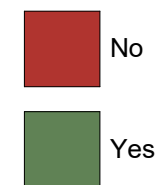


schaal 1:200 A3  
status Definitief  
revisie  
fase


project Walhalla Park Katendrecht  
werk.nr. 3248\_01  
tek.nr. DO4T-11  
datum 22-12-2022

integraal toegankelijk 11e verdieping

**KRAAIJVANGER**

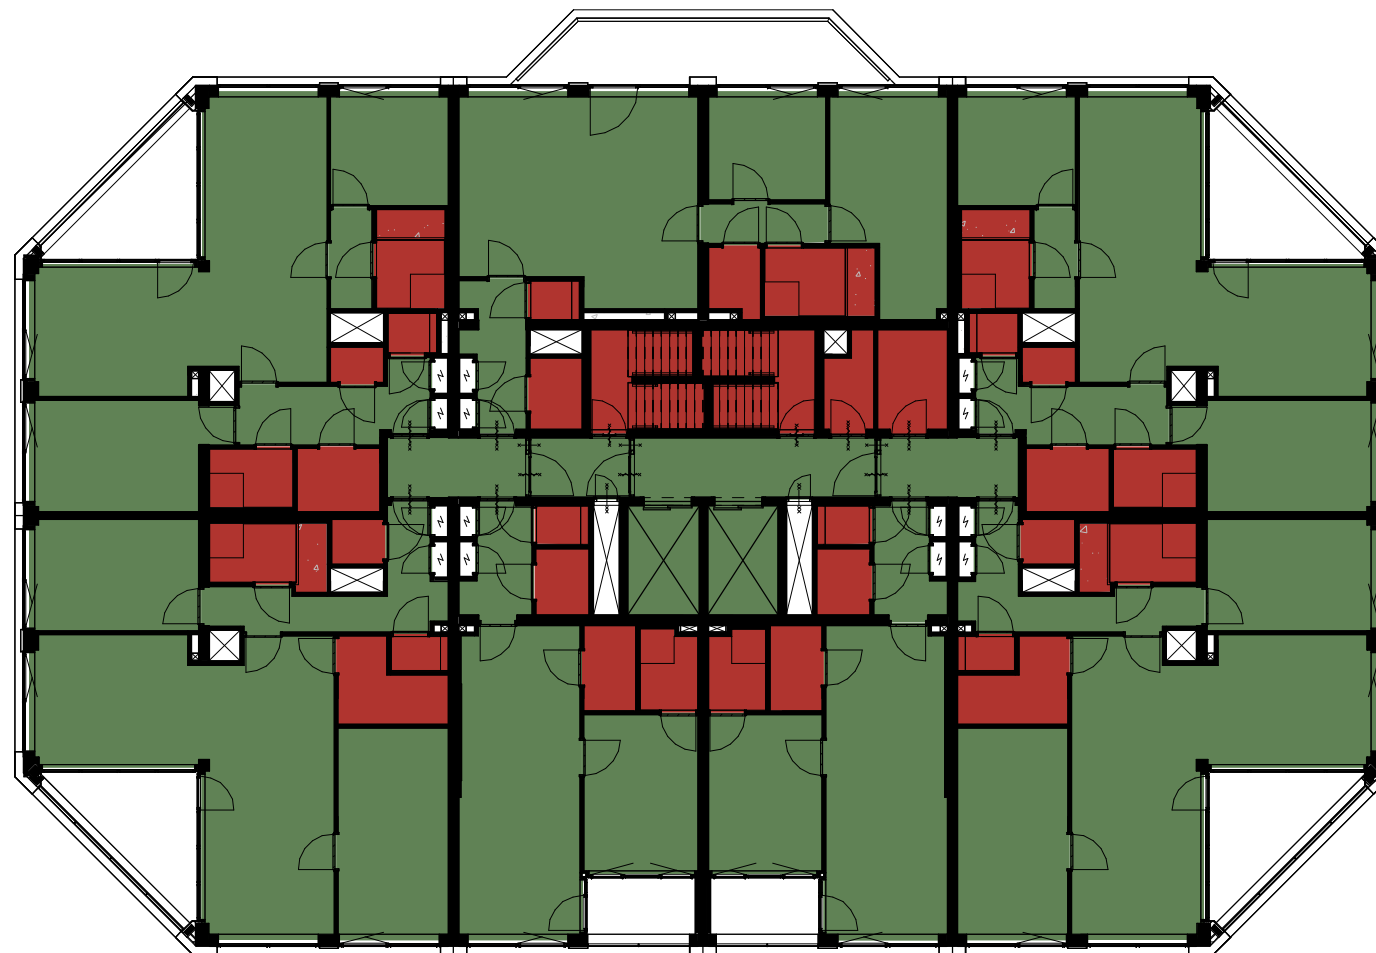

integrale toegankelijkheid

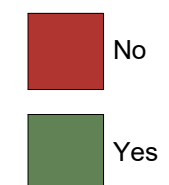


schaal 1:200 A3  
status Definitief  
revisie  
fase



project Walhalla Park Katendrecht  
werk.nr. 3248\_01  
tek.nr. DO4T-12  
datum 22-12-2022

integraal toegankelijk 12e verdieping

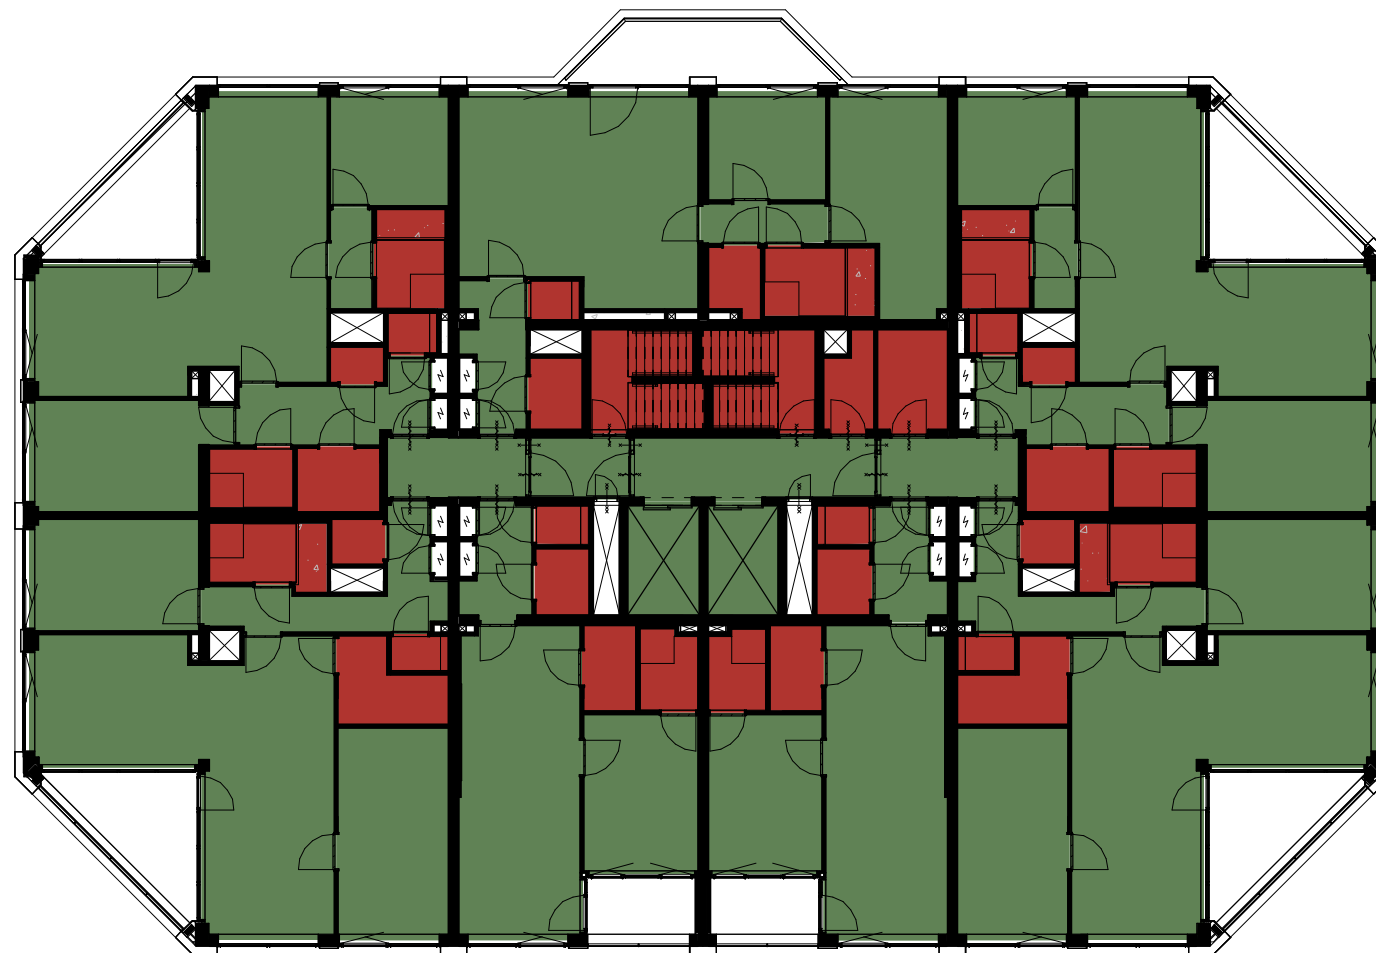**KRAAIJVANGER**



integrale toegankelijkheid

-  No
-  Yes




schaal 1:200 A3  
status Definitief  
revisie  
fase

project Walhalla Park Katendrecht  
werk.nr. 3248\_01  
tek.nr. DO4T-13  
datum 22-12-2022

integraal toegankelijk 13e verdieping

**KRAAIJVANGER**

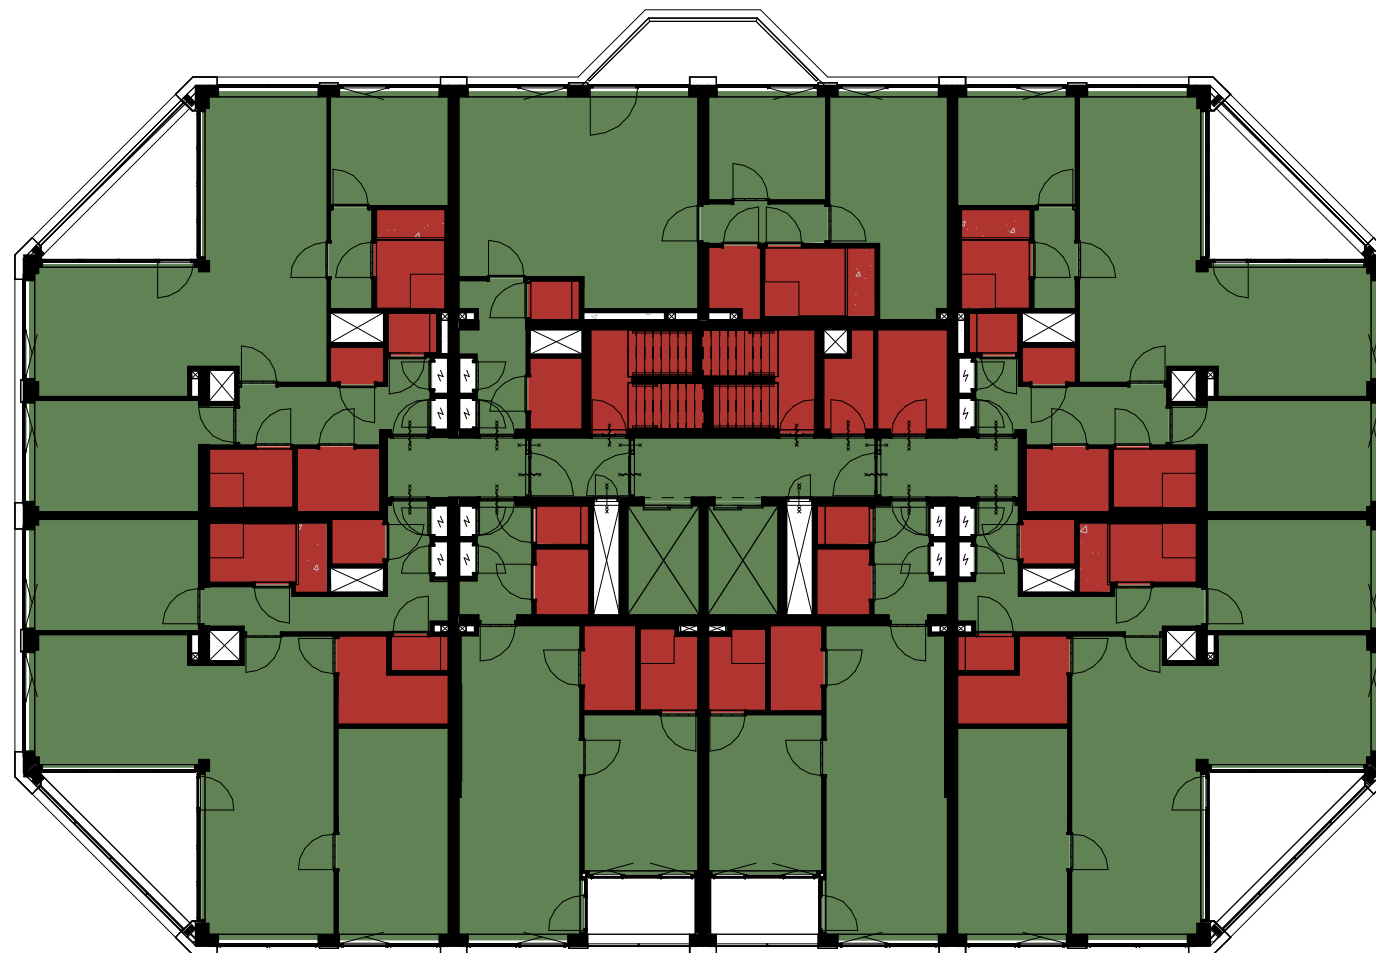

integrale toegankelijkheid

- No
- Yes




schaal 1:200 A3  
status Definitief  
revisie  
fase

project Walhalla Park Katendrecht  
werk.nr. 3248\_01  
tek.nr. DO4T-14  
datum 22-12-2022

integraal toegankelijk 14e verdieping

**KRAAIJVANGER**



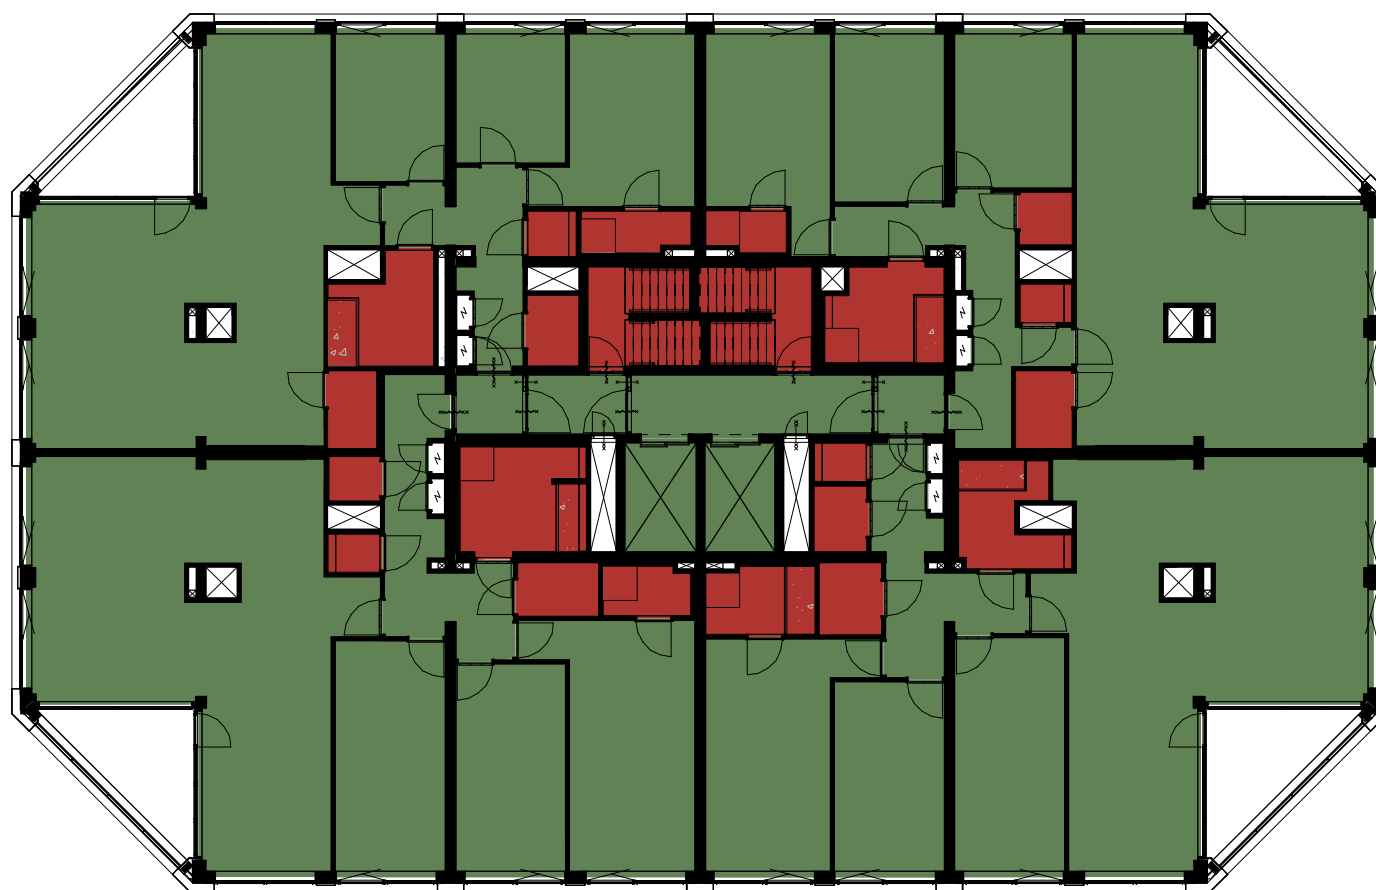

integrale toegankelijkheid

- No
- Yes




schaal 1:200 A3  
status Definitief  
revisie  
fase

project Walhalla Park Katendrecht  
werk.nr. 3248\_01  
tek.nr. DO4T-15  
datum 22-12-2022

integraal toegankelijk 15e verdieping

**KRAAIJVANGER**

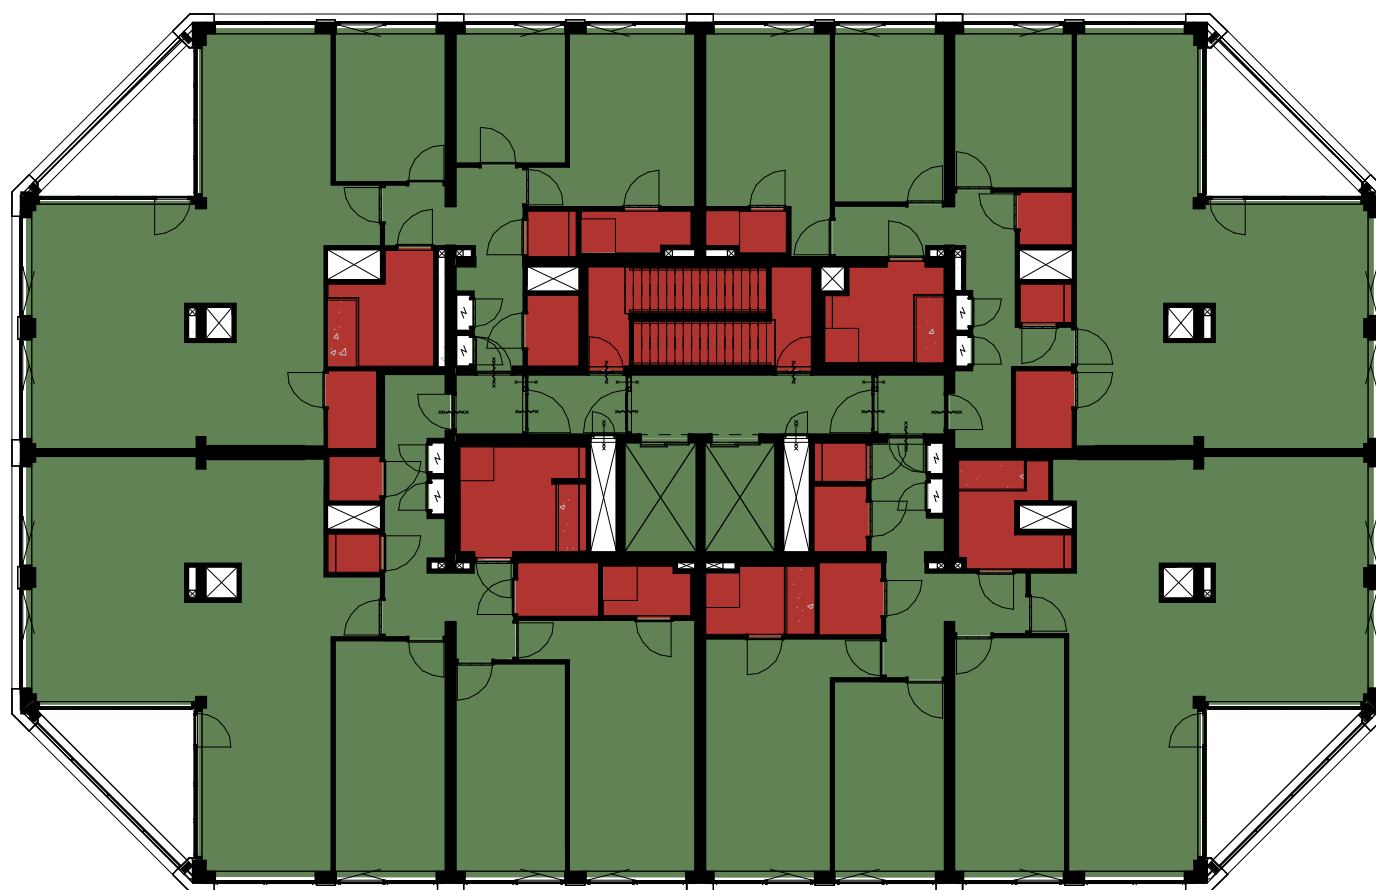

integrale toegankelijkheid

- No
- Yes



schaal 1:200 A3  
status Definitief  
revisie  
fase

project Walhalla Park Katendrecht  
werk.nr. 3248\_01  
tek.nr. DO4T-16  
datum 22-12-2022

integraal toegankelijk 16e verdieping

**KRAAIJVANGER**