
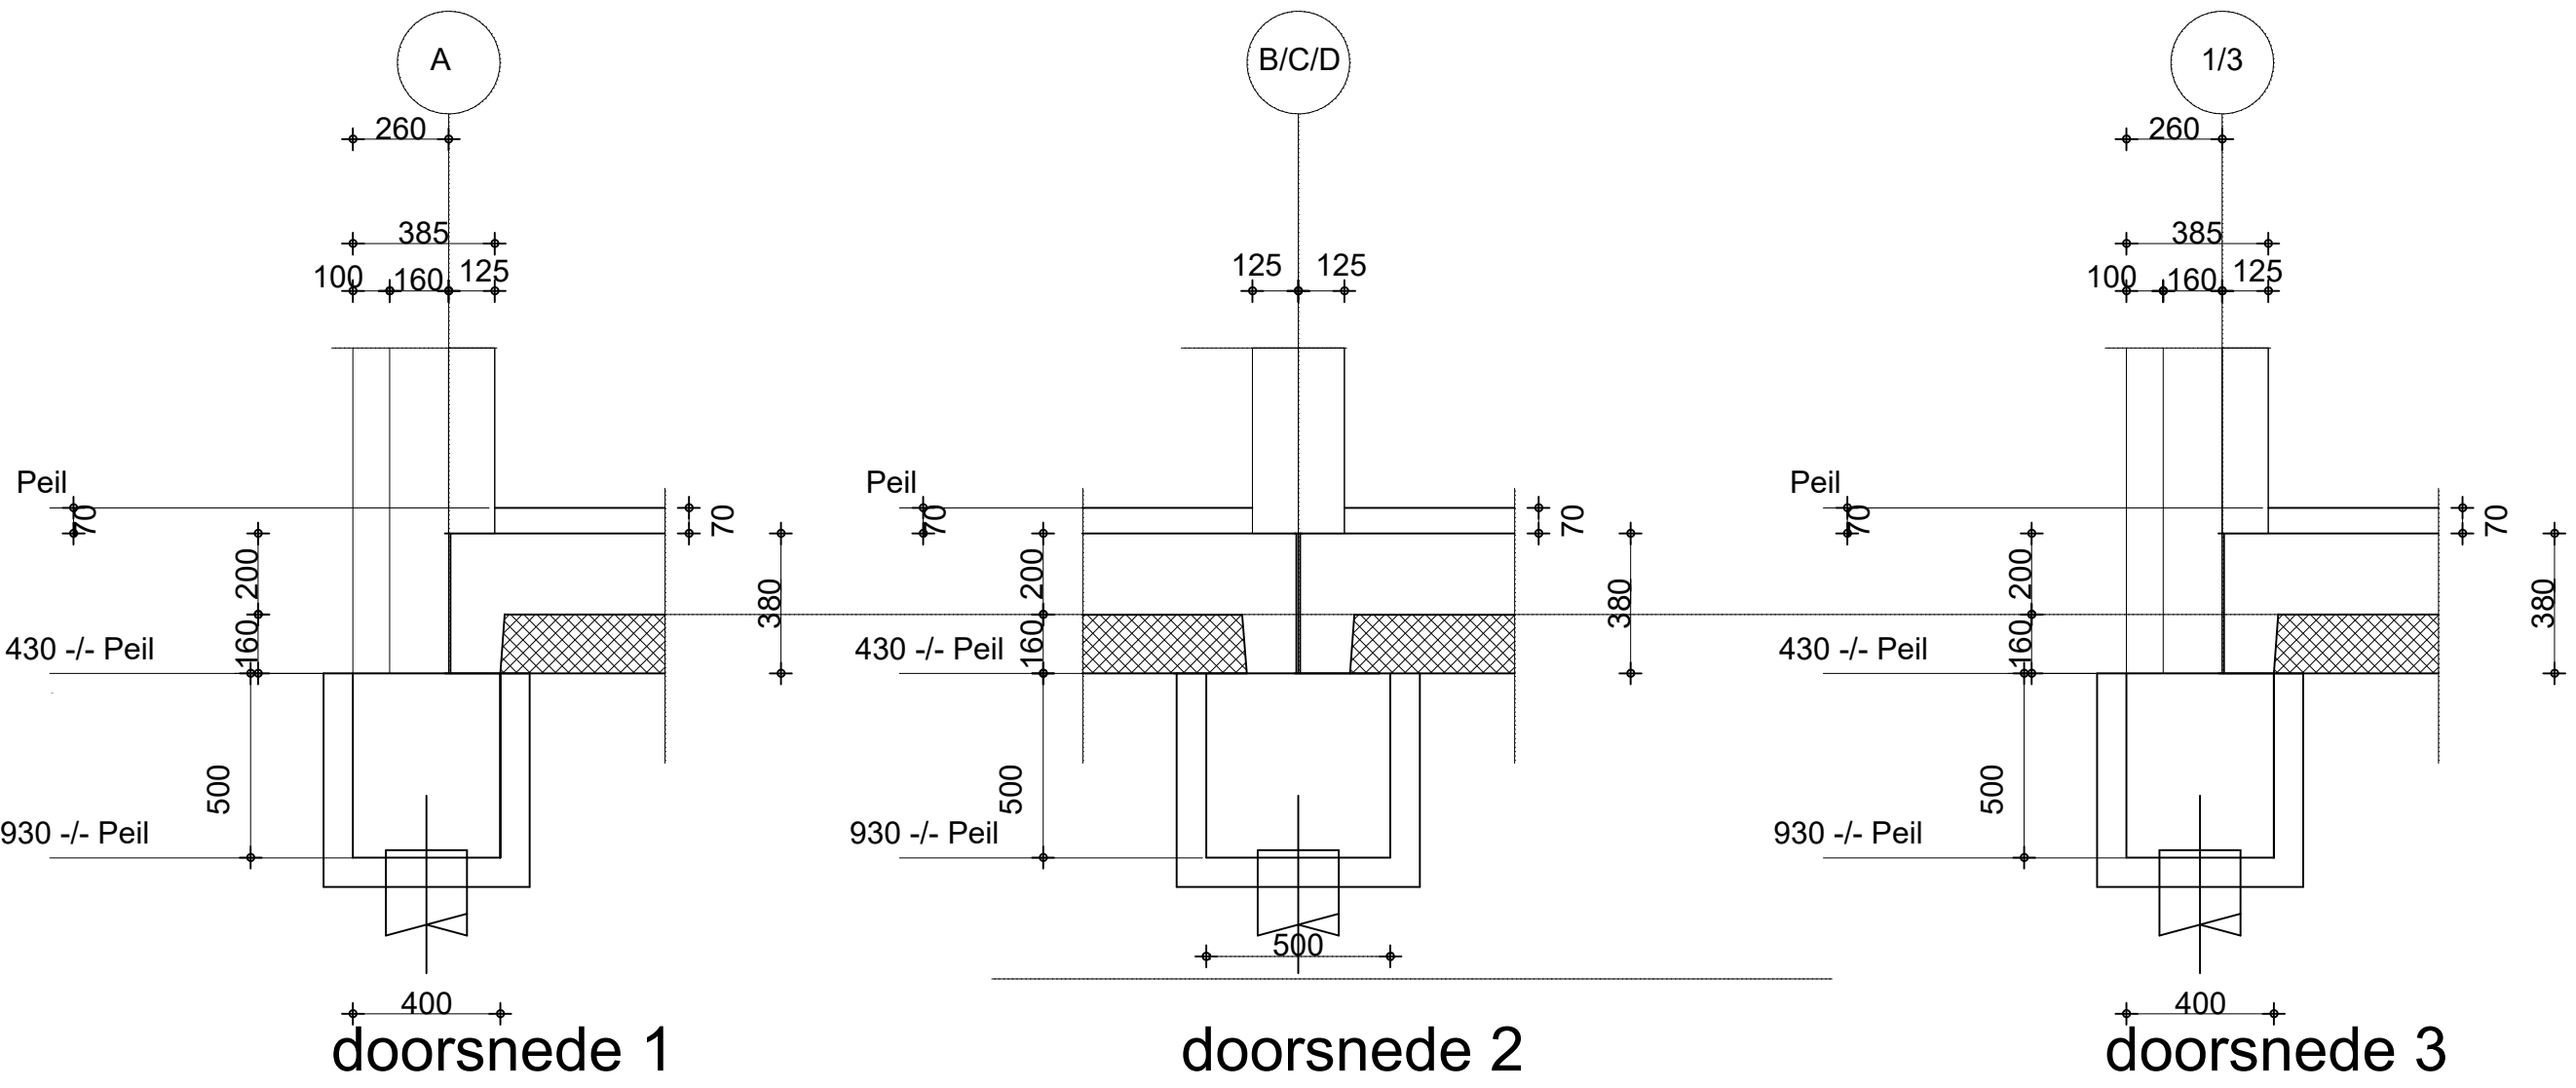


BEGANE GROND

Geïsoleerde Kanaalplaat ht=200mm  
afwerkvloer 70mm  
veranderlijke belasting 1.75 kN/m2  
wandentoeslag 0.80 kN/m2

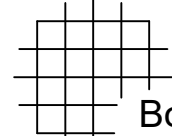

betondekking	milieuklasse XC1	milieuklasse XC2 t/m XC4 XF1 en XF3	milieuklasse XD1 t/m XD3 XS1 en XS3 XF2 en XF4 XA1 t/m XA3	nabewerkt oppervlak	oncontroleerbaar oppervlak	uitvoering volgens VBU (NEN6722) NEN8005:2004
vloeren + wanden	15 mm	25 mm	30 mm	+5 mm	+5 mm	sterkteklasse C25/30
balken,poer,console	25 mm	30 mm	35 mm	+5 mm	+5 mm	consistentiegebied 3
kolommen	30 mm	35 mm	40 mm	+5 mm	+5 mm	staalkwaliteit B500A
werk : Nieuwbouw woningen blok A De weer te Zaandam						Get. : r.b.
opdrachtgever : Linus Duurzaam bv De Weer 24 1504 AH Zaandam						Datum : 25-10-2021
onderwerp : Begane grond						Schaal : 1:50 1:20
 Bouwadvies- en Konstruktieburo ing. R.P.H. Boom Kennemerstraatweg 275 1851 NB Heiloo Tel.: 072 - 5320515 E-mail : r.boom@planet.nl						A
						B
						C
						D
						werk no.: 21-0401a
						tek.no.: 02