1108-De Weer - DO-detailboekje

Bouwdeel A

dinsdag 17 augustus 2021

nunc architecten

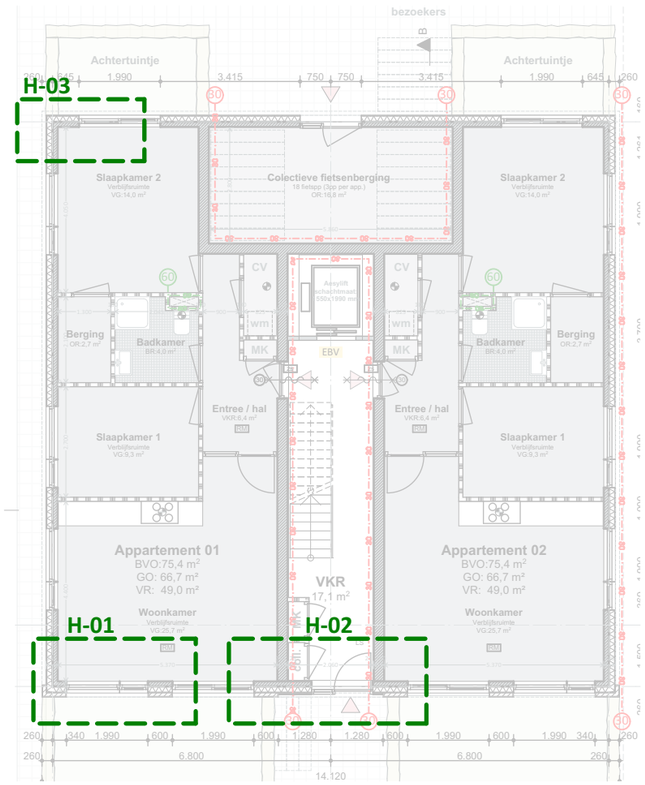

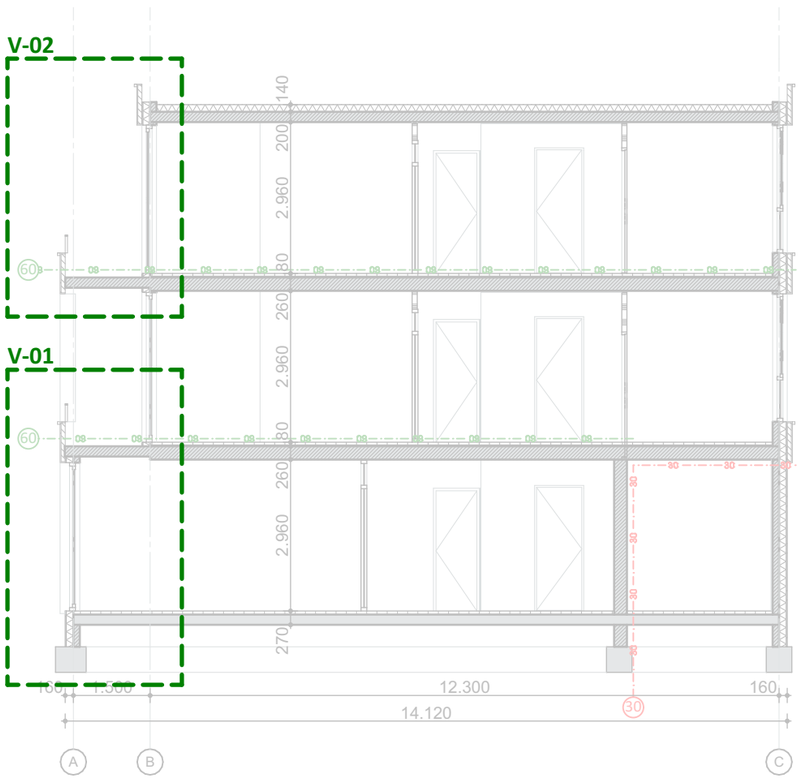

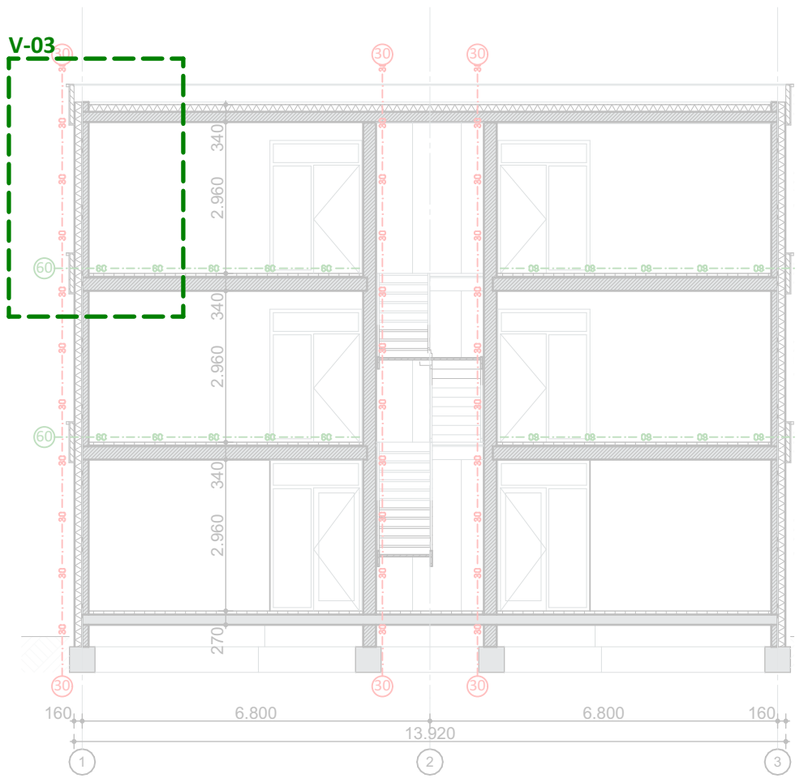

nunc architecten
Ankersmidplein 2-1506CK-Zaandam-075 6162421- info@nunc.nl

Opdrachtgever:	**Bedrijf opdrachtgever**	File:	**1108_DeWeer_Bouwdeel A - D - DO.pln**	Fase:	**DO**
Werknummer:	**1108**	CAD:	**CCV**	Formaat:	**A3**
Project:	**De Weer Zaandam**	Datum:	**17-8-2021**	Omschrijving:	
		Wijziging:	**-**		
		Schaal:	**1:149,9, 1:119,9**	Teknr:	**Overzicht**

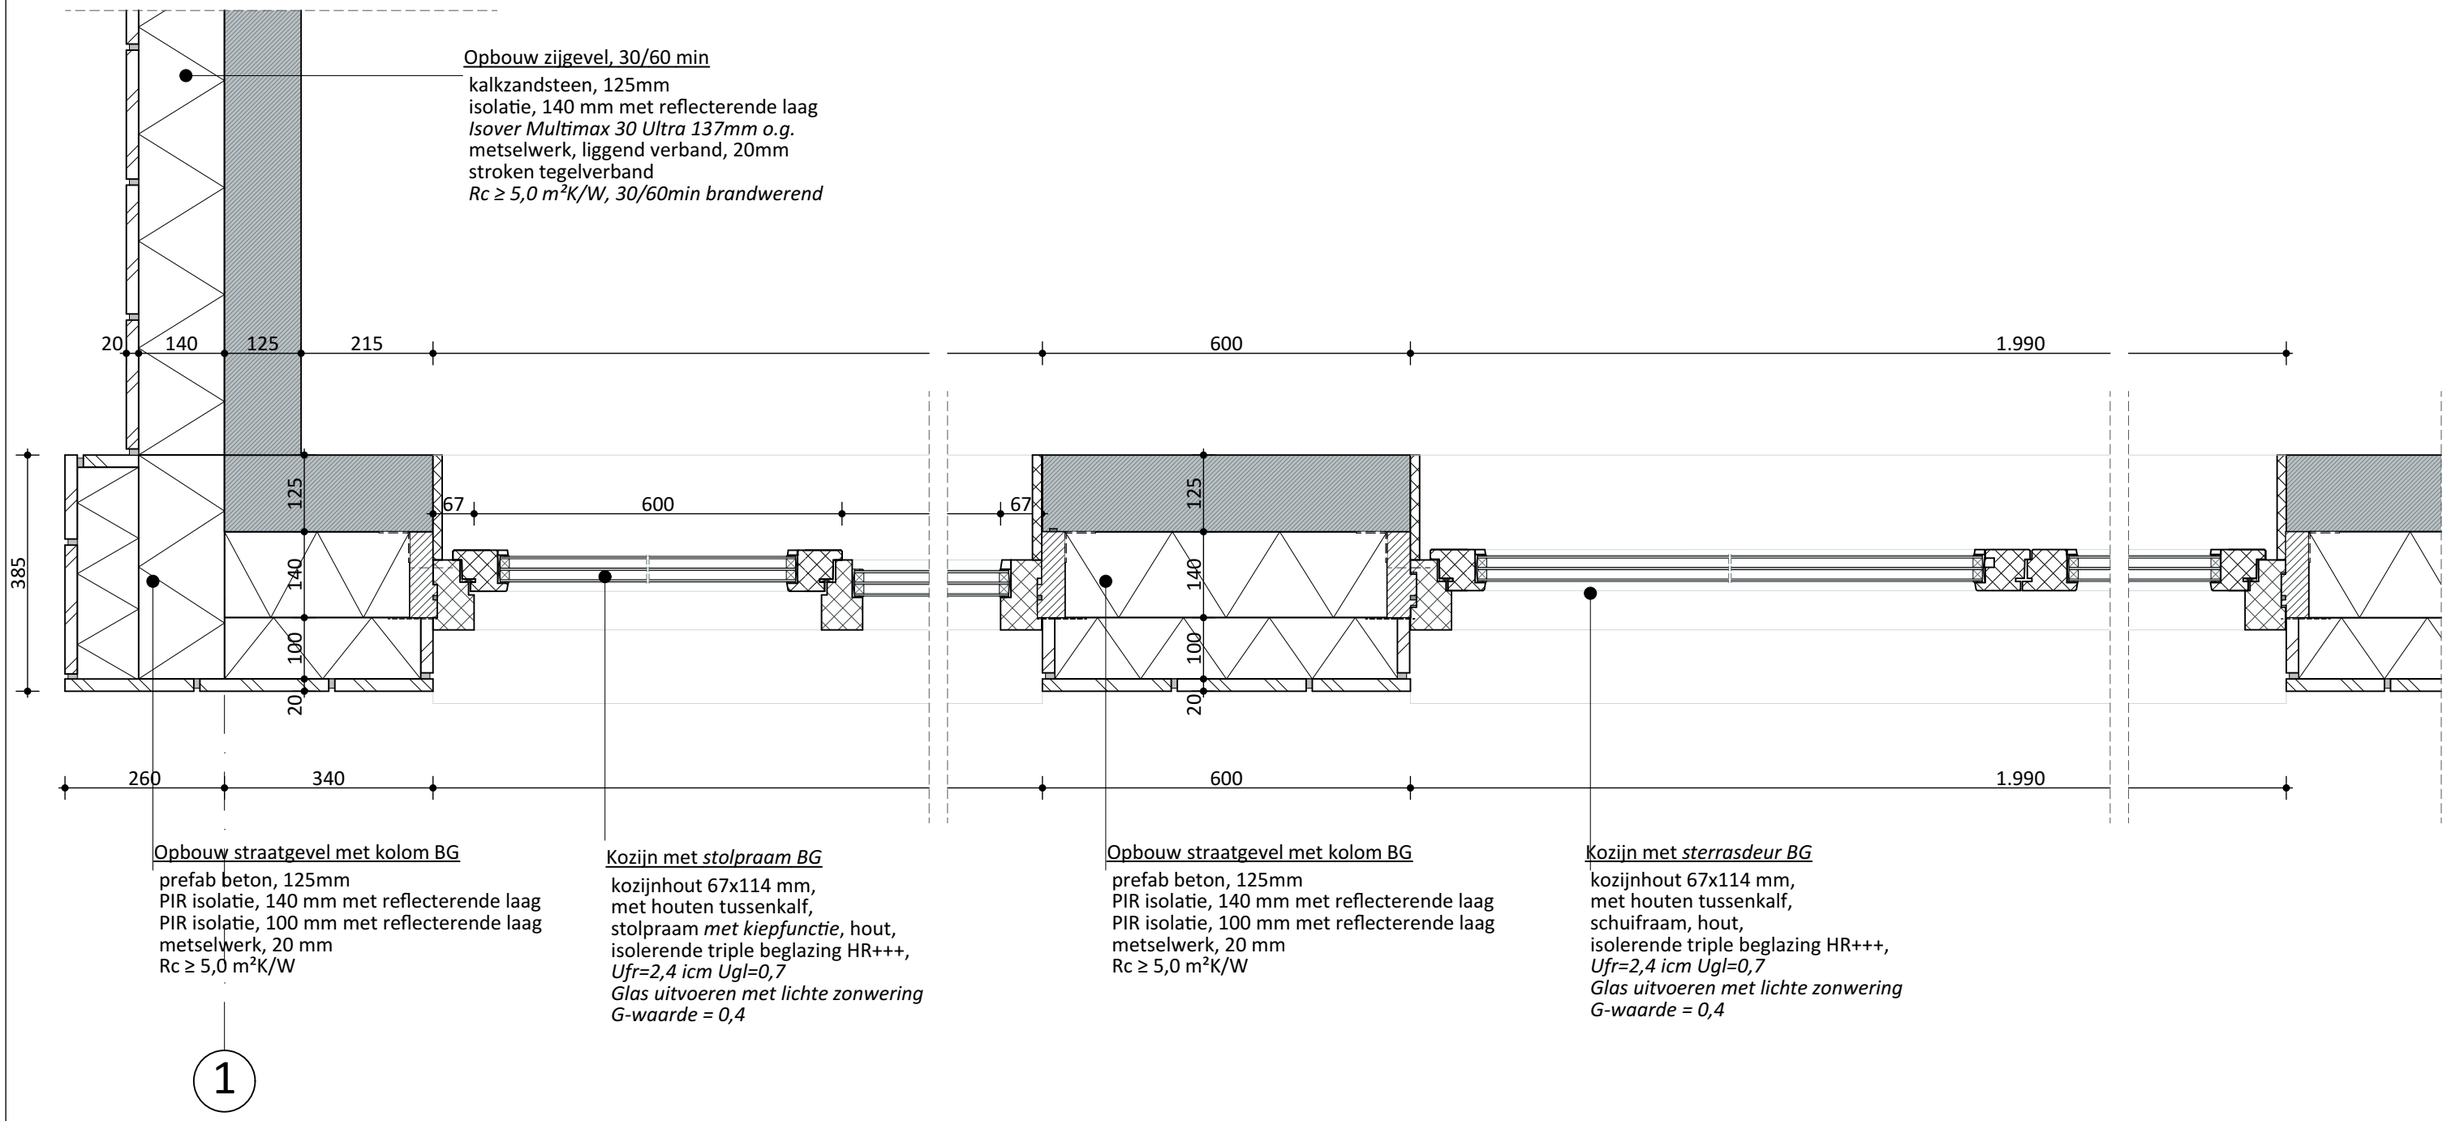

nunc architecten
Ankersmidplein 2-1506CK-Zaandam-075 6162421- info@nunc.nl

Opdrachtgever:	**Bedrijf opdrachtgever**	File:	**1108_DeWeer_Bouwdeel A - D - DO.pln**	Fase:	**DO**
Werknummer:	**1108**	CAD:	**CCV**	Formaat:	**A3**
Project:	**De Weer Zaandam**	Datum:	**17-8-2021**	Omschrijving:	**detail**
		Wijziging:	**-**		
		Schaal:	**1:10**	Teknr:	**H01**

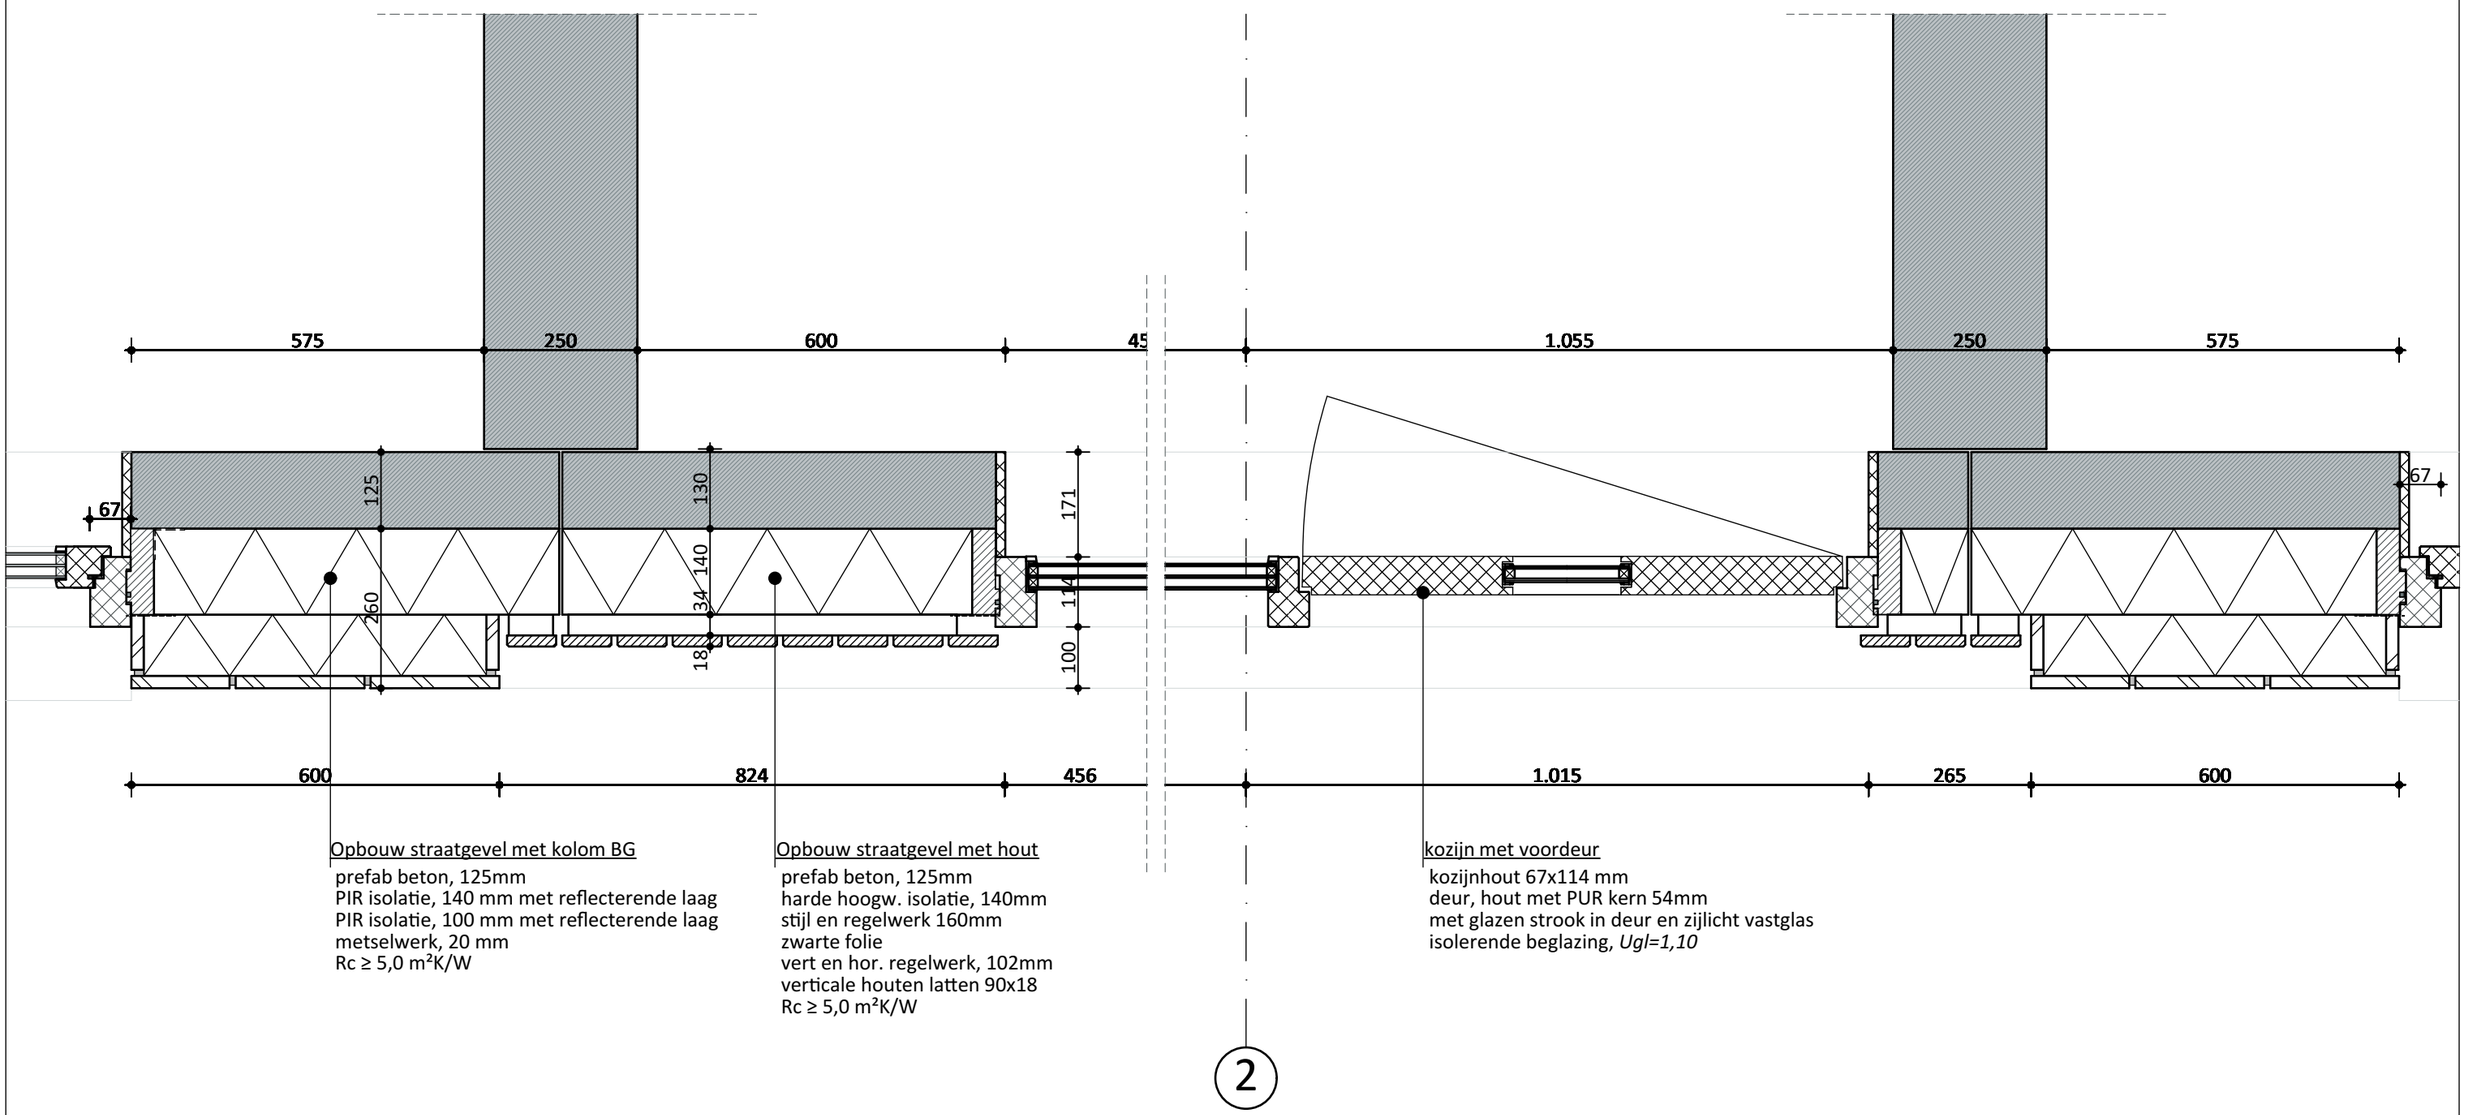

Opbouw straatgevel met kolom BG

prefab beton, 125mm
PIR isolatie, 140 mm met reflecterende laag
PIR isolatie, 100 mm met reflecterende laag
metselwerk, 20 mm
Rc ≥ 5,0 m²K/W

Opbouw straatgevel met hout

prefab beton, 125mm
harde hoogw. isolatie, 140mm
stijl en regelwerk 160mm
zwarte folie
vert en hor. regelwerk, 102mm
verticale houten latten 90x18
Rc ≥ 5,0 m²K/W

kozijn met voordeur

kozijnhout 67x114 mm
deur, hout met PUR kern 54mm
met glazen strook in deur en zijlicht vastglas
isolerende beglazing, *Ugl=1,10*

nunc architecten
Ankersmidplein 2-1506CK-Zaandam-075 6162421- info@nunc.nl

Opdrachtgever:	**Bedrijf opdrachtgever**	File:	**1108_DeWeer_Bouwdeel A - D - DO.pln**	Fase:	**DO**
Werknummer:	**1108**	CAD:	**CCV**	Formaat:	**A3**
Project:	**De Weer**	Datum:	**17-8-2021**	Omschrijving:	**detail**
	Zaandam	Wijziging:	**-**		
		Schaal:	**1:10**	Teknr:	**H02**

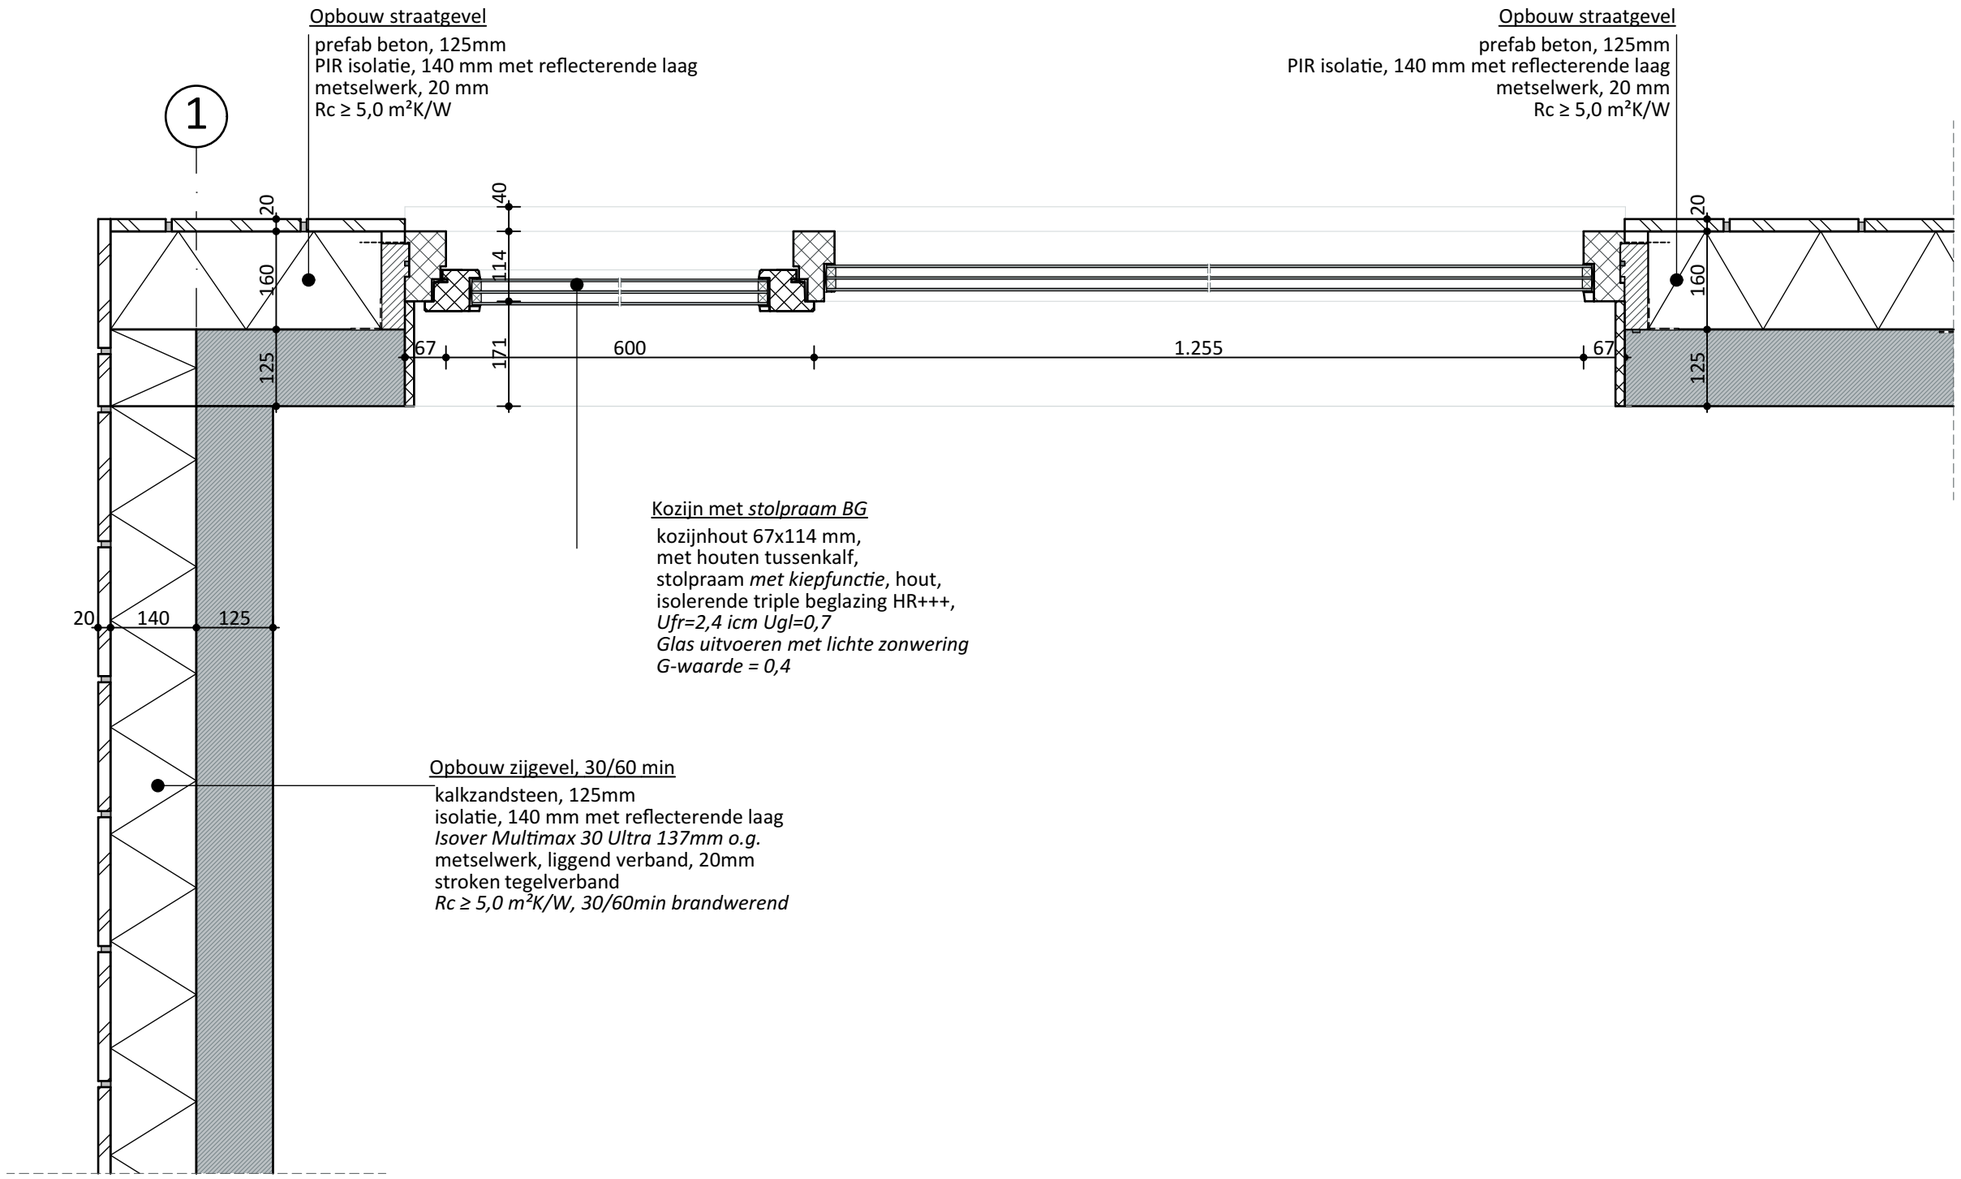

nunc architecten
Ankersmidplein 2-1506CK-Zaandam-075 6162421- info@nunc.nl

Opdrachtgever:	**Bedrijf opdrachtgever**	File:	**1108_DeWeer_Bouwdeel A - D - DO.pln**	Fase:	**DO**
Werknummer:	**1108**	CAD:	**CCV**	Formaat:	**A3**
Project:	**De Weer Zaandam**	Datum:	**17-8-2021**	Omschrijving:	**detail**
		Wijziging:	**-**		
		Schaal:	**1:10**	Teknr:	**H03**

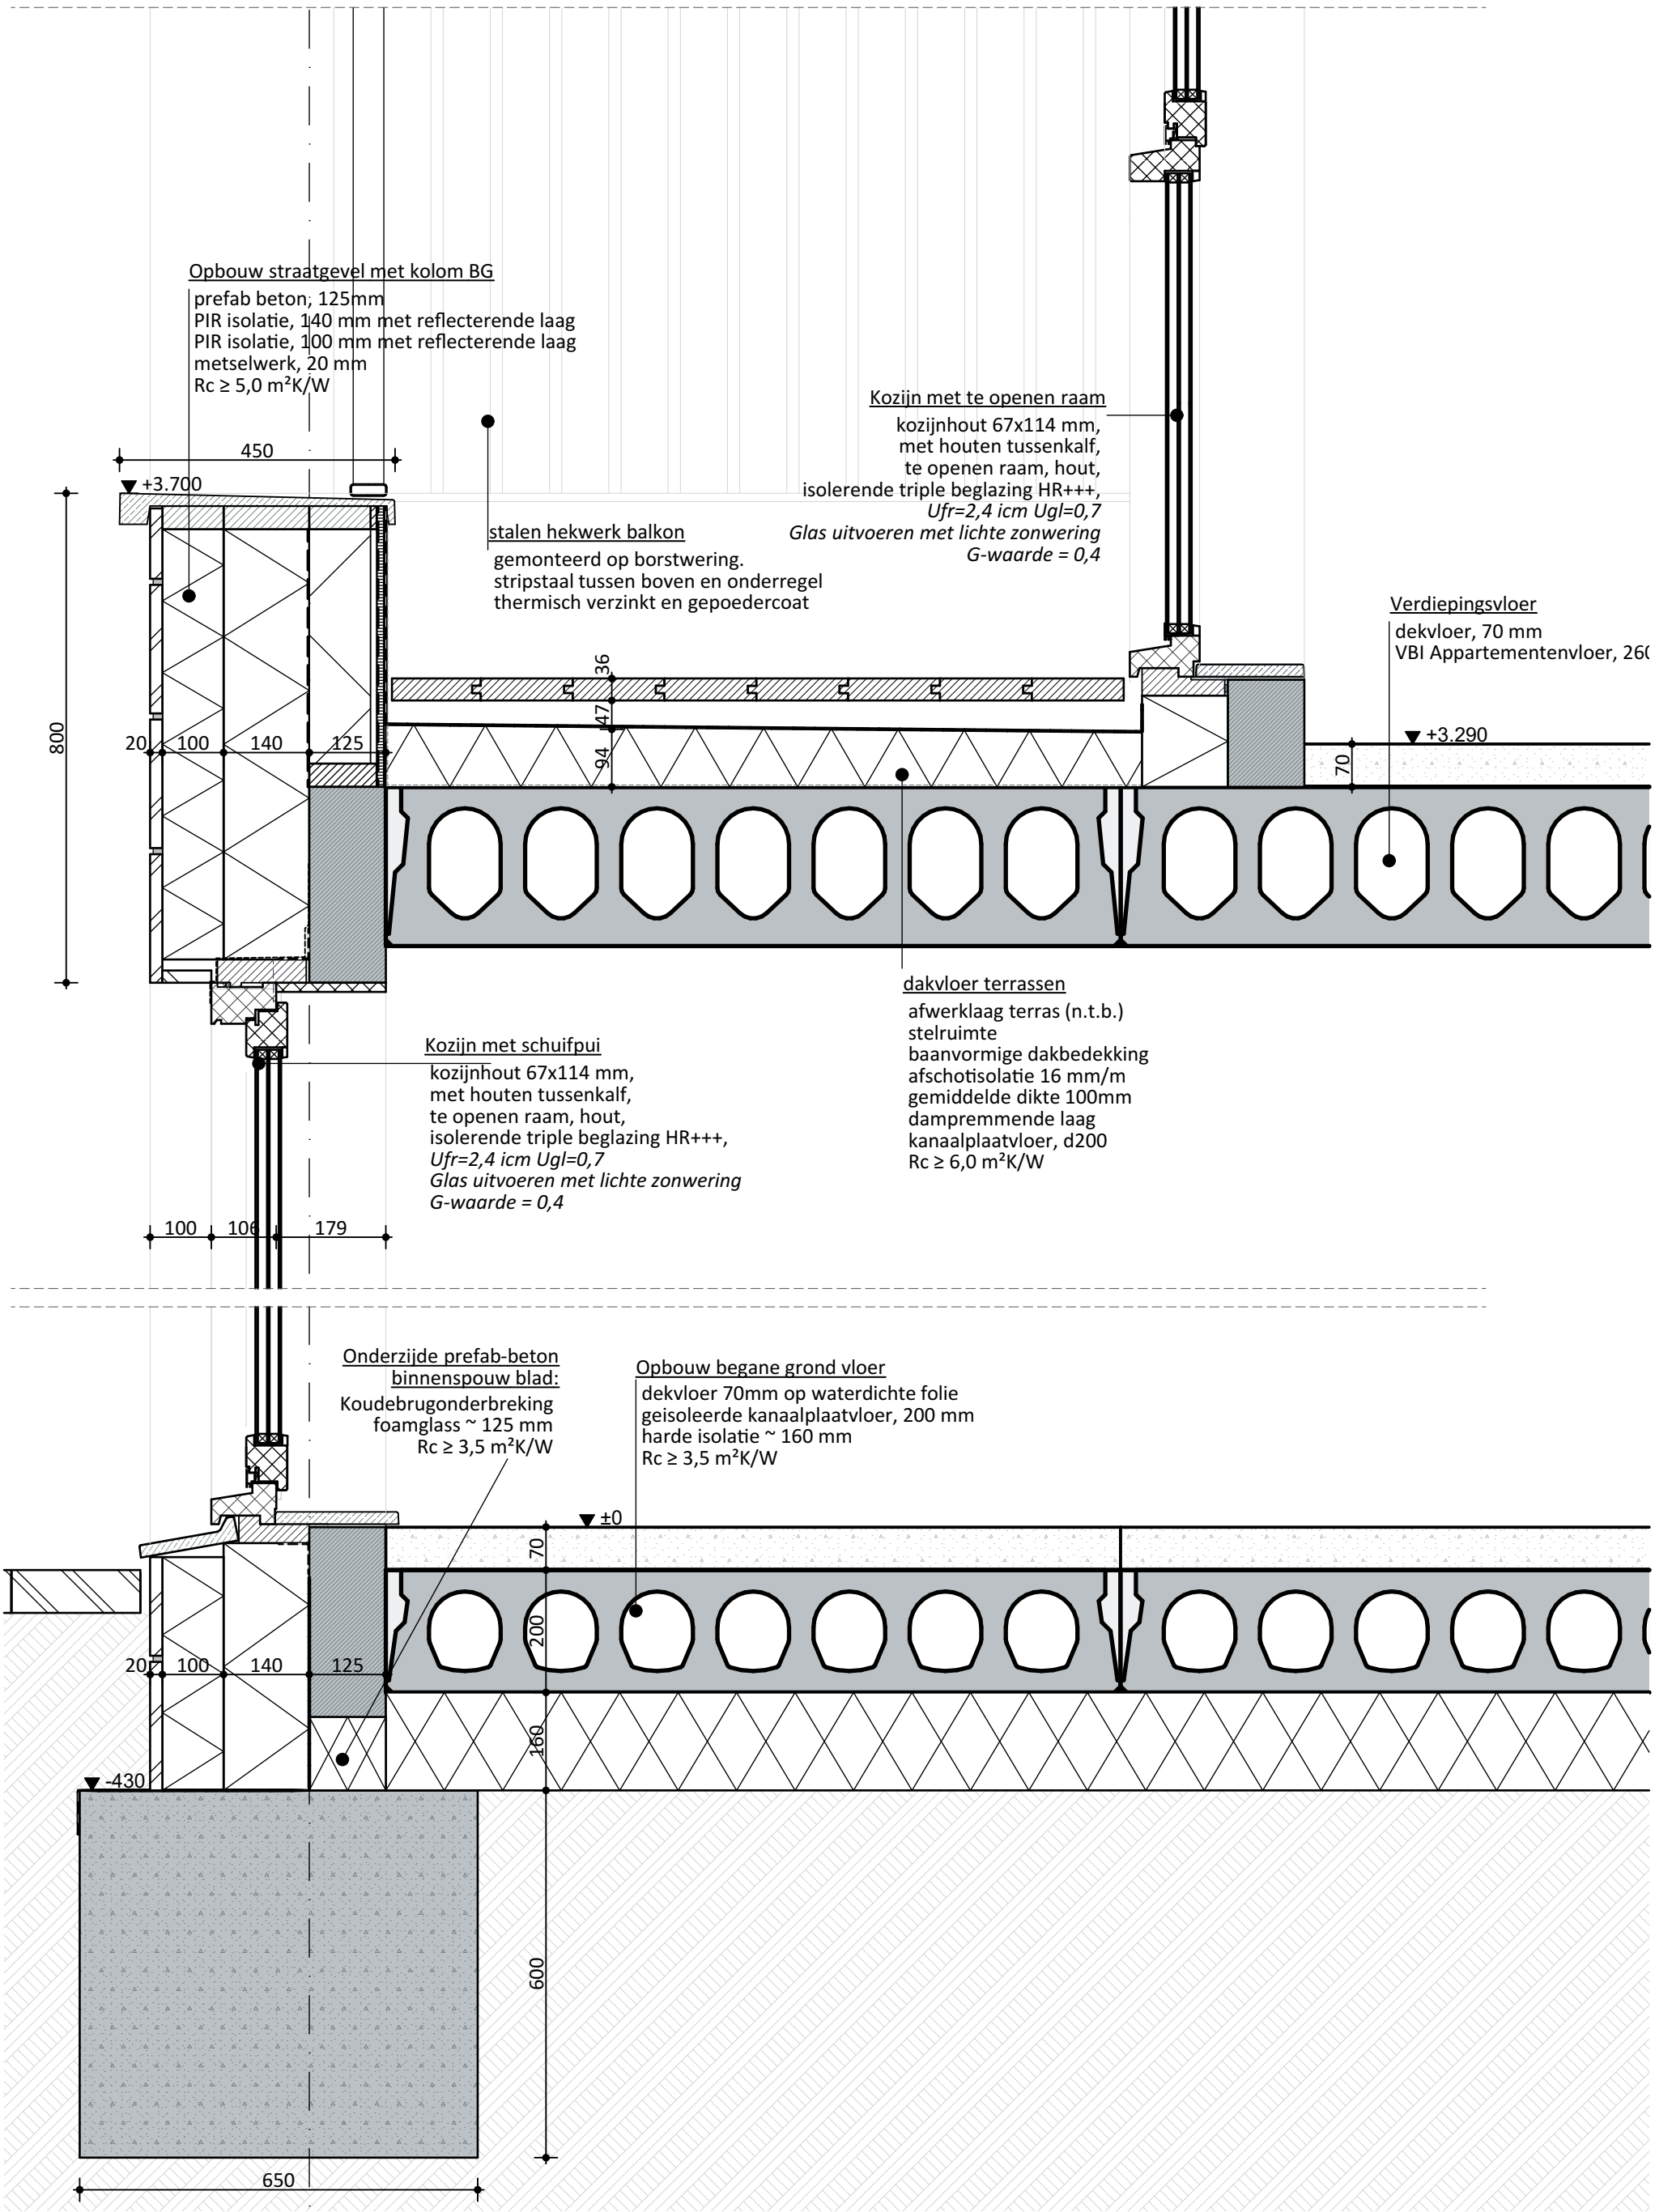

nunc architecten

Ankersmidplein 2-1506CK-Zaandam-075 6162421- info@nunc.nl

Opdrachtgever:	**Bedrijf opdrachtgever**	File:	**1108_DeWeer_Bouwdeel A - D - DO.pln**	Fase:	**DO**
Werknummer:	**1108**	CAD:	**CCV**	Formaat:	**A3**
Project:	**De Weer**	Datum:	**17-8-2021**	Omschrijving:	**detail**
	Zaandam	Wijziging:	**-**		
		Schaal:	**1:10**	Teknr:	**V01**

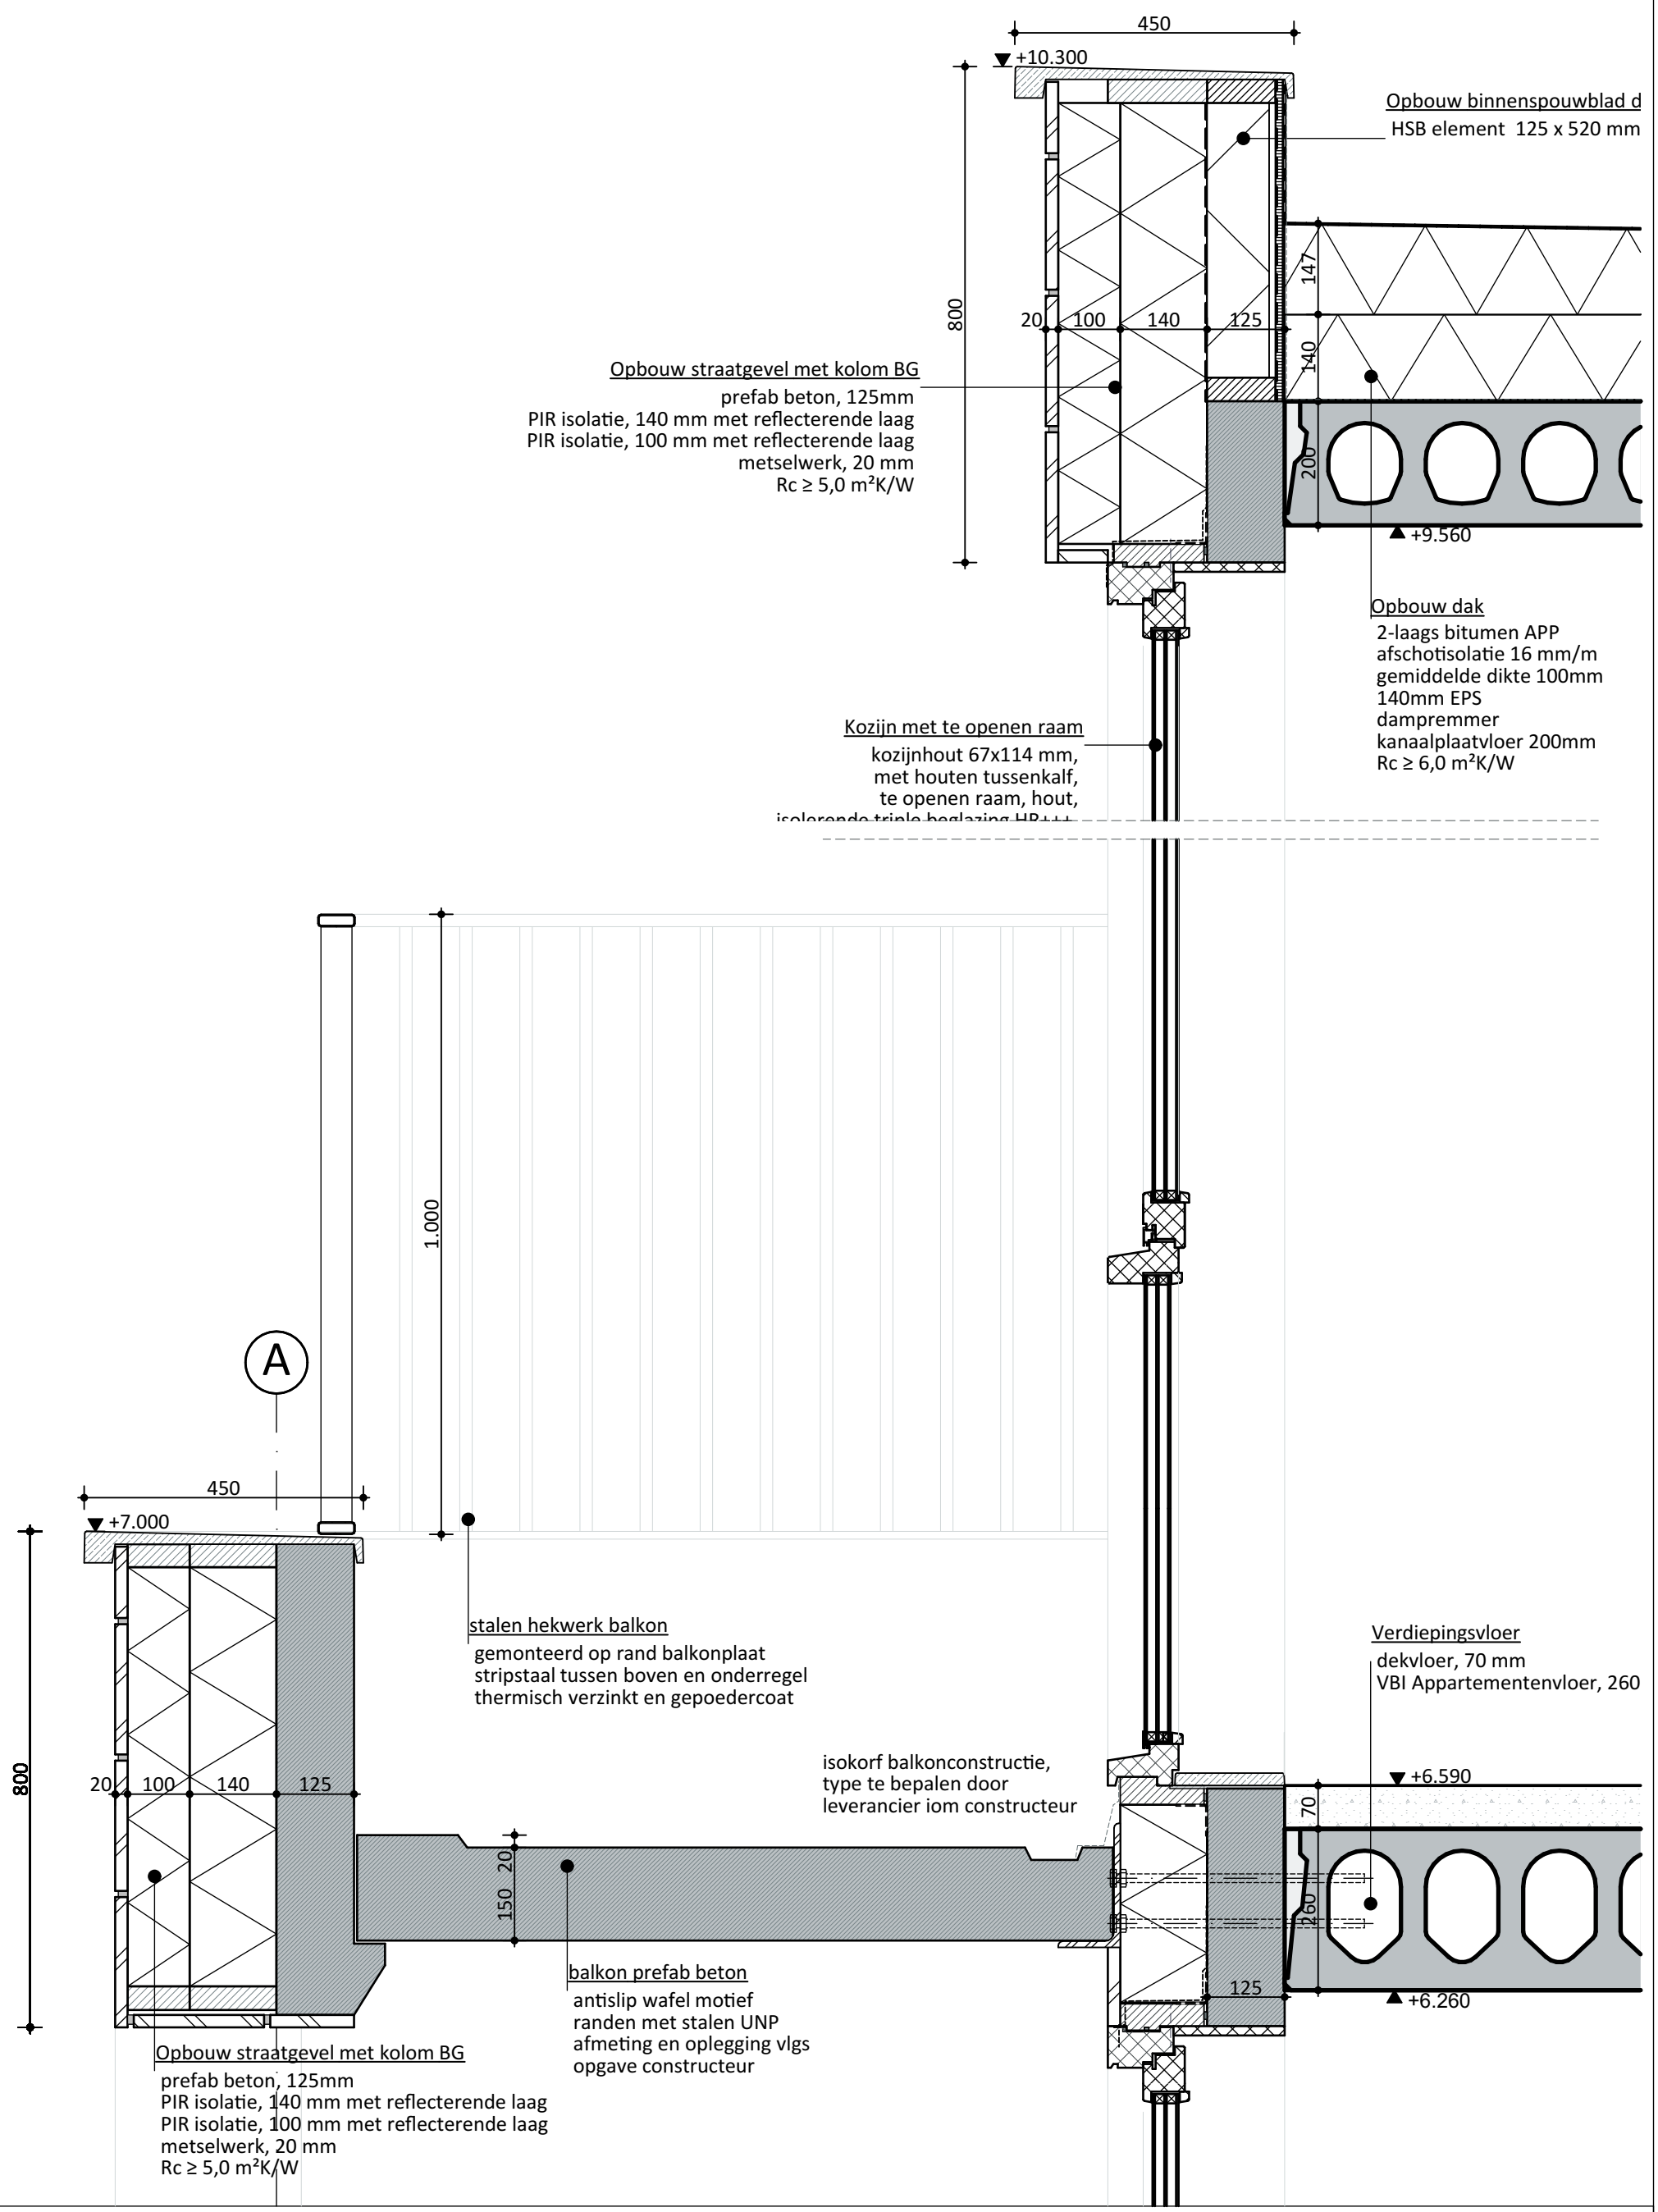

nunc architecten
Ankersmidplein 2-1506CK-Zaandam-075 6162421- info@nunc.nl

Opdrachtgever:	**Bedrijf opdrachtgever**	File:	**1108_DeWeer_Bouwdeel A - D - DO.pln**	Fase:	**DO**
Werknummer:	**1108**	CAD:	**CCV**	Formaat:	**A3**
Project:	**De Weer Zaandam**	Datum:	**17-8-2021**	Omschrijving:	**detail**
		Wijziging:	**-**		
		Schaal:	**1:10**	Teknr:	**V02**

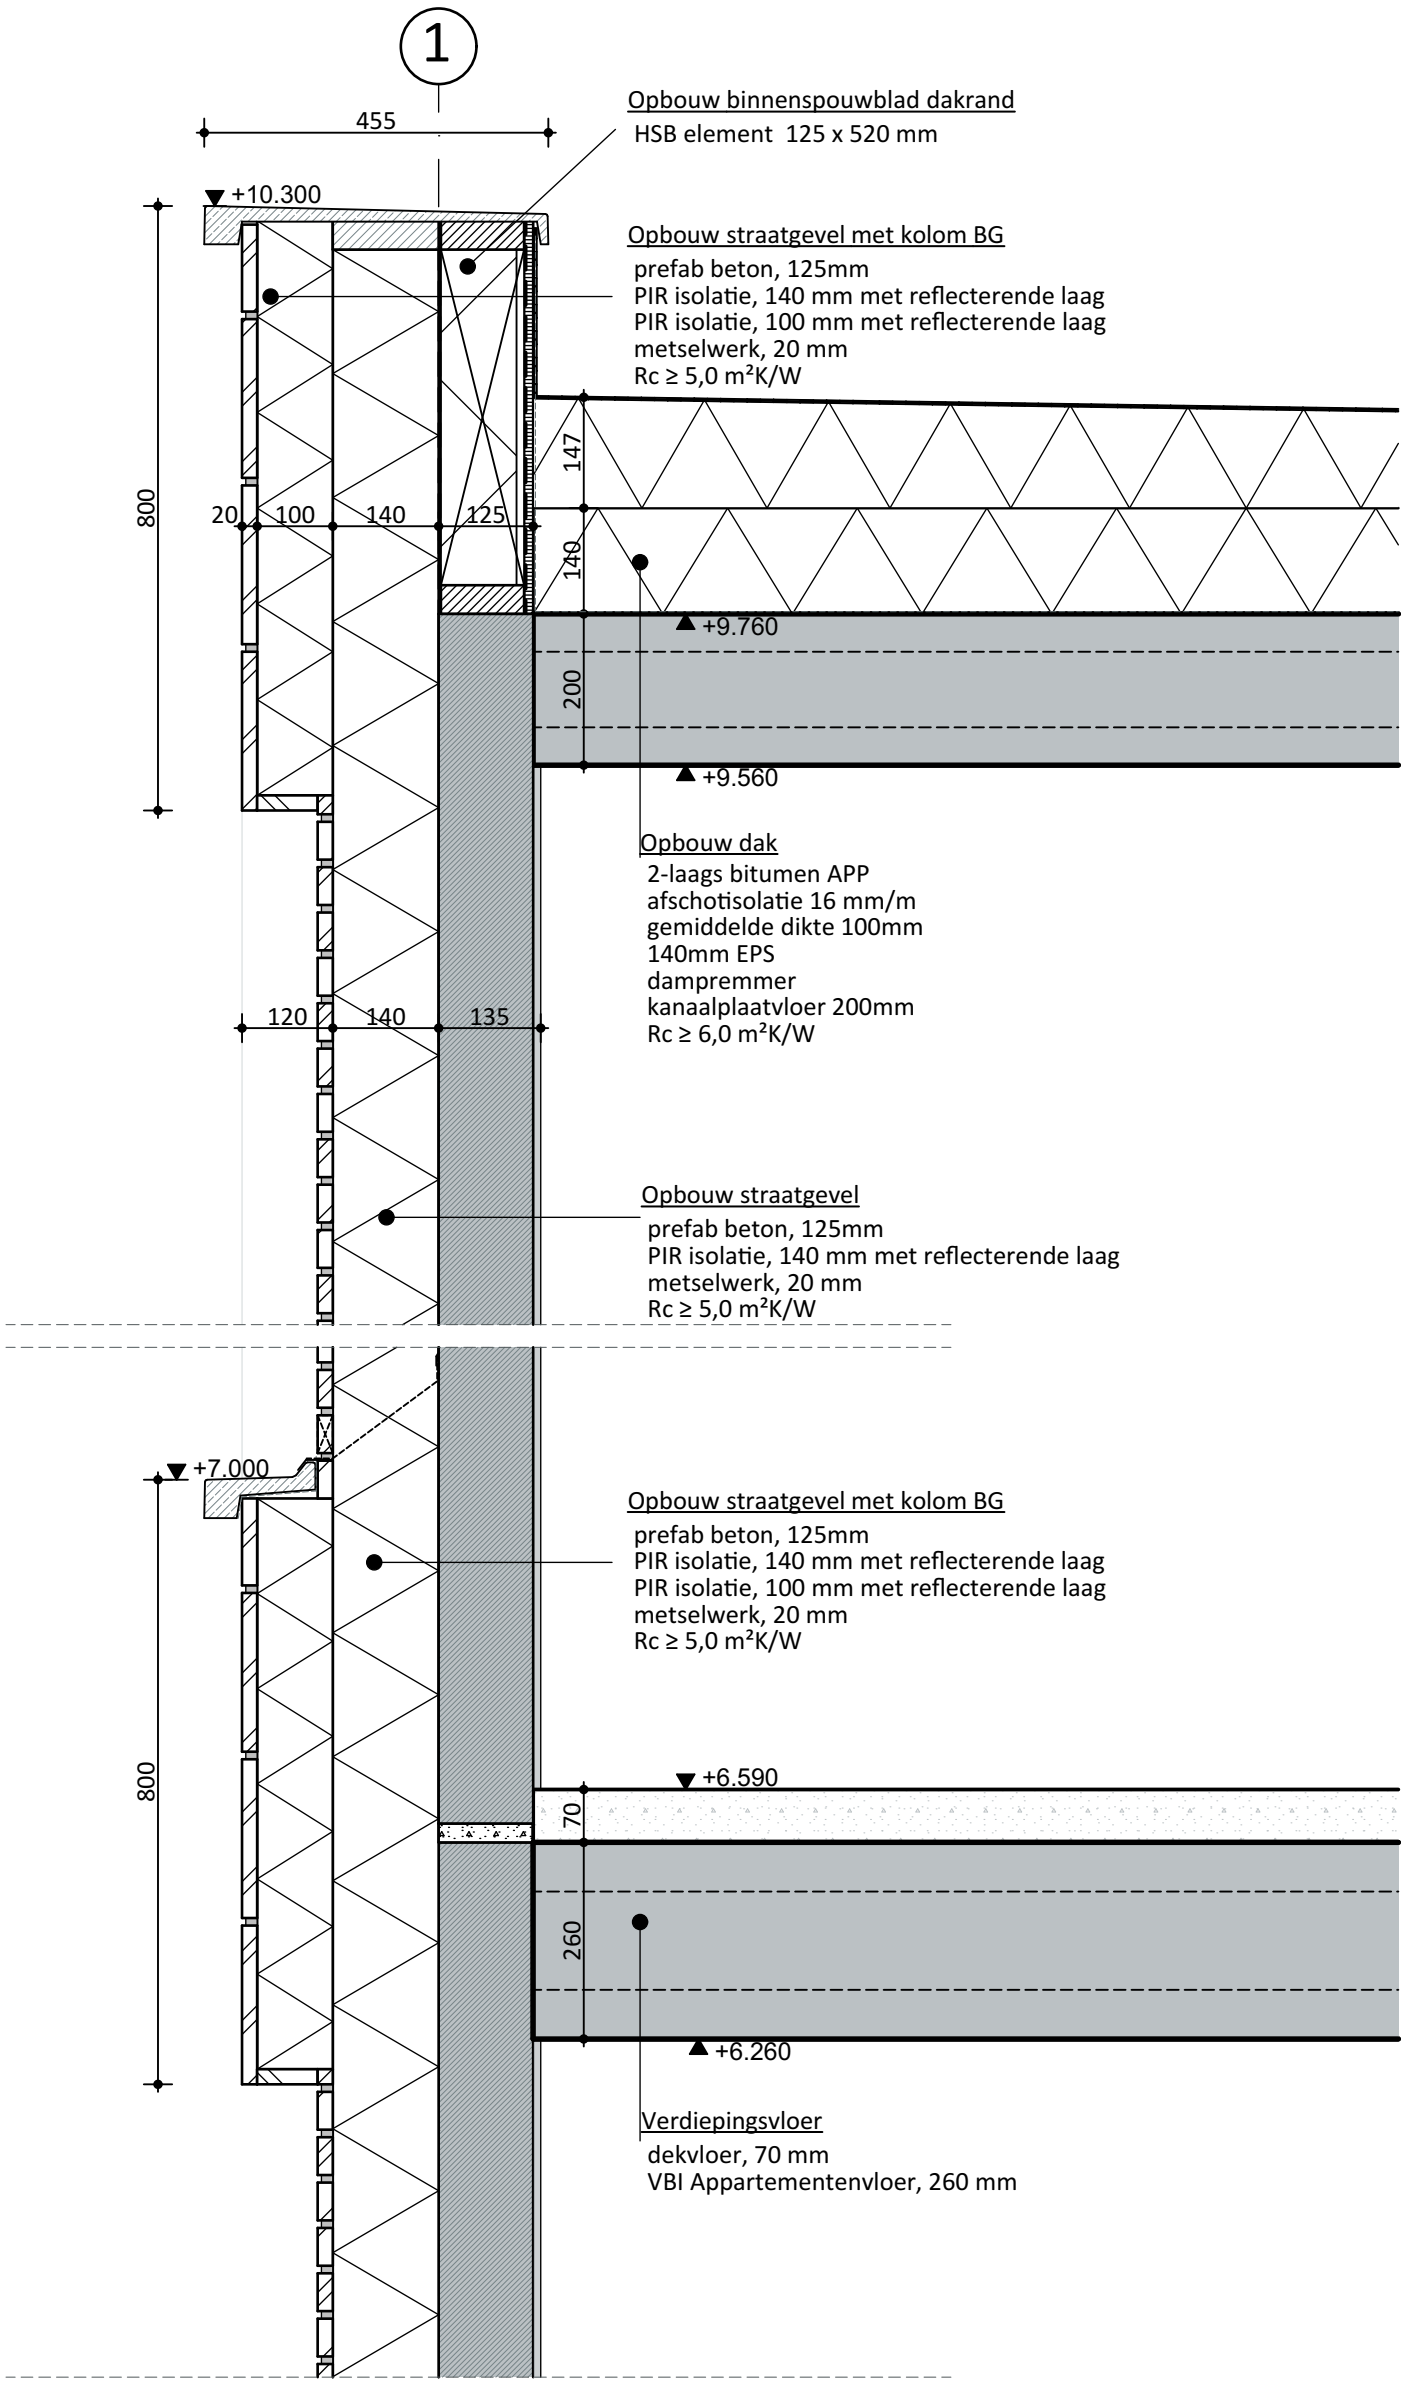

nunc architecten
Ankersmidplein 2-1506CK-Zaandam-075 6162421- info@nunc.nl

Opdrachtgever:	**Bedrijf opdrachtgever**	File:	**1108_DeWeer_Bouwdeel A - D - DO.pln**	Fase:	**DO**
Werknummer:	**1108**	CAD:	**CCV**	Formaat:	**A3**
Project:	**De Weer**	Datum:	**17-8-2021**	Omschrijving:	**detail**
	Zaandam	Wijziging:	**-**		
		Schaal:	**1:10**	Teknr:	**V03**