



Detail 01: Ontwerp wandelpad mindervaliden, na zetting
Schaal 1:50


Detail 02: Ontwerp Regulier pad/ onderhoudspad, na zetting
Schaal 1:50

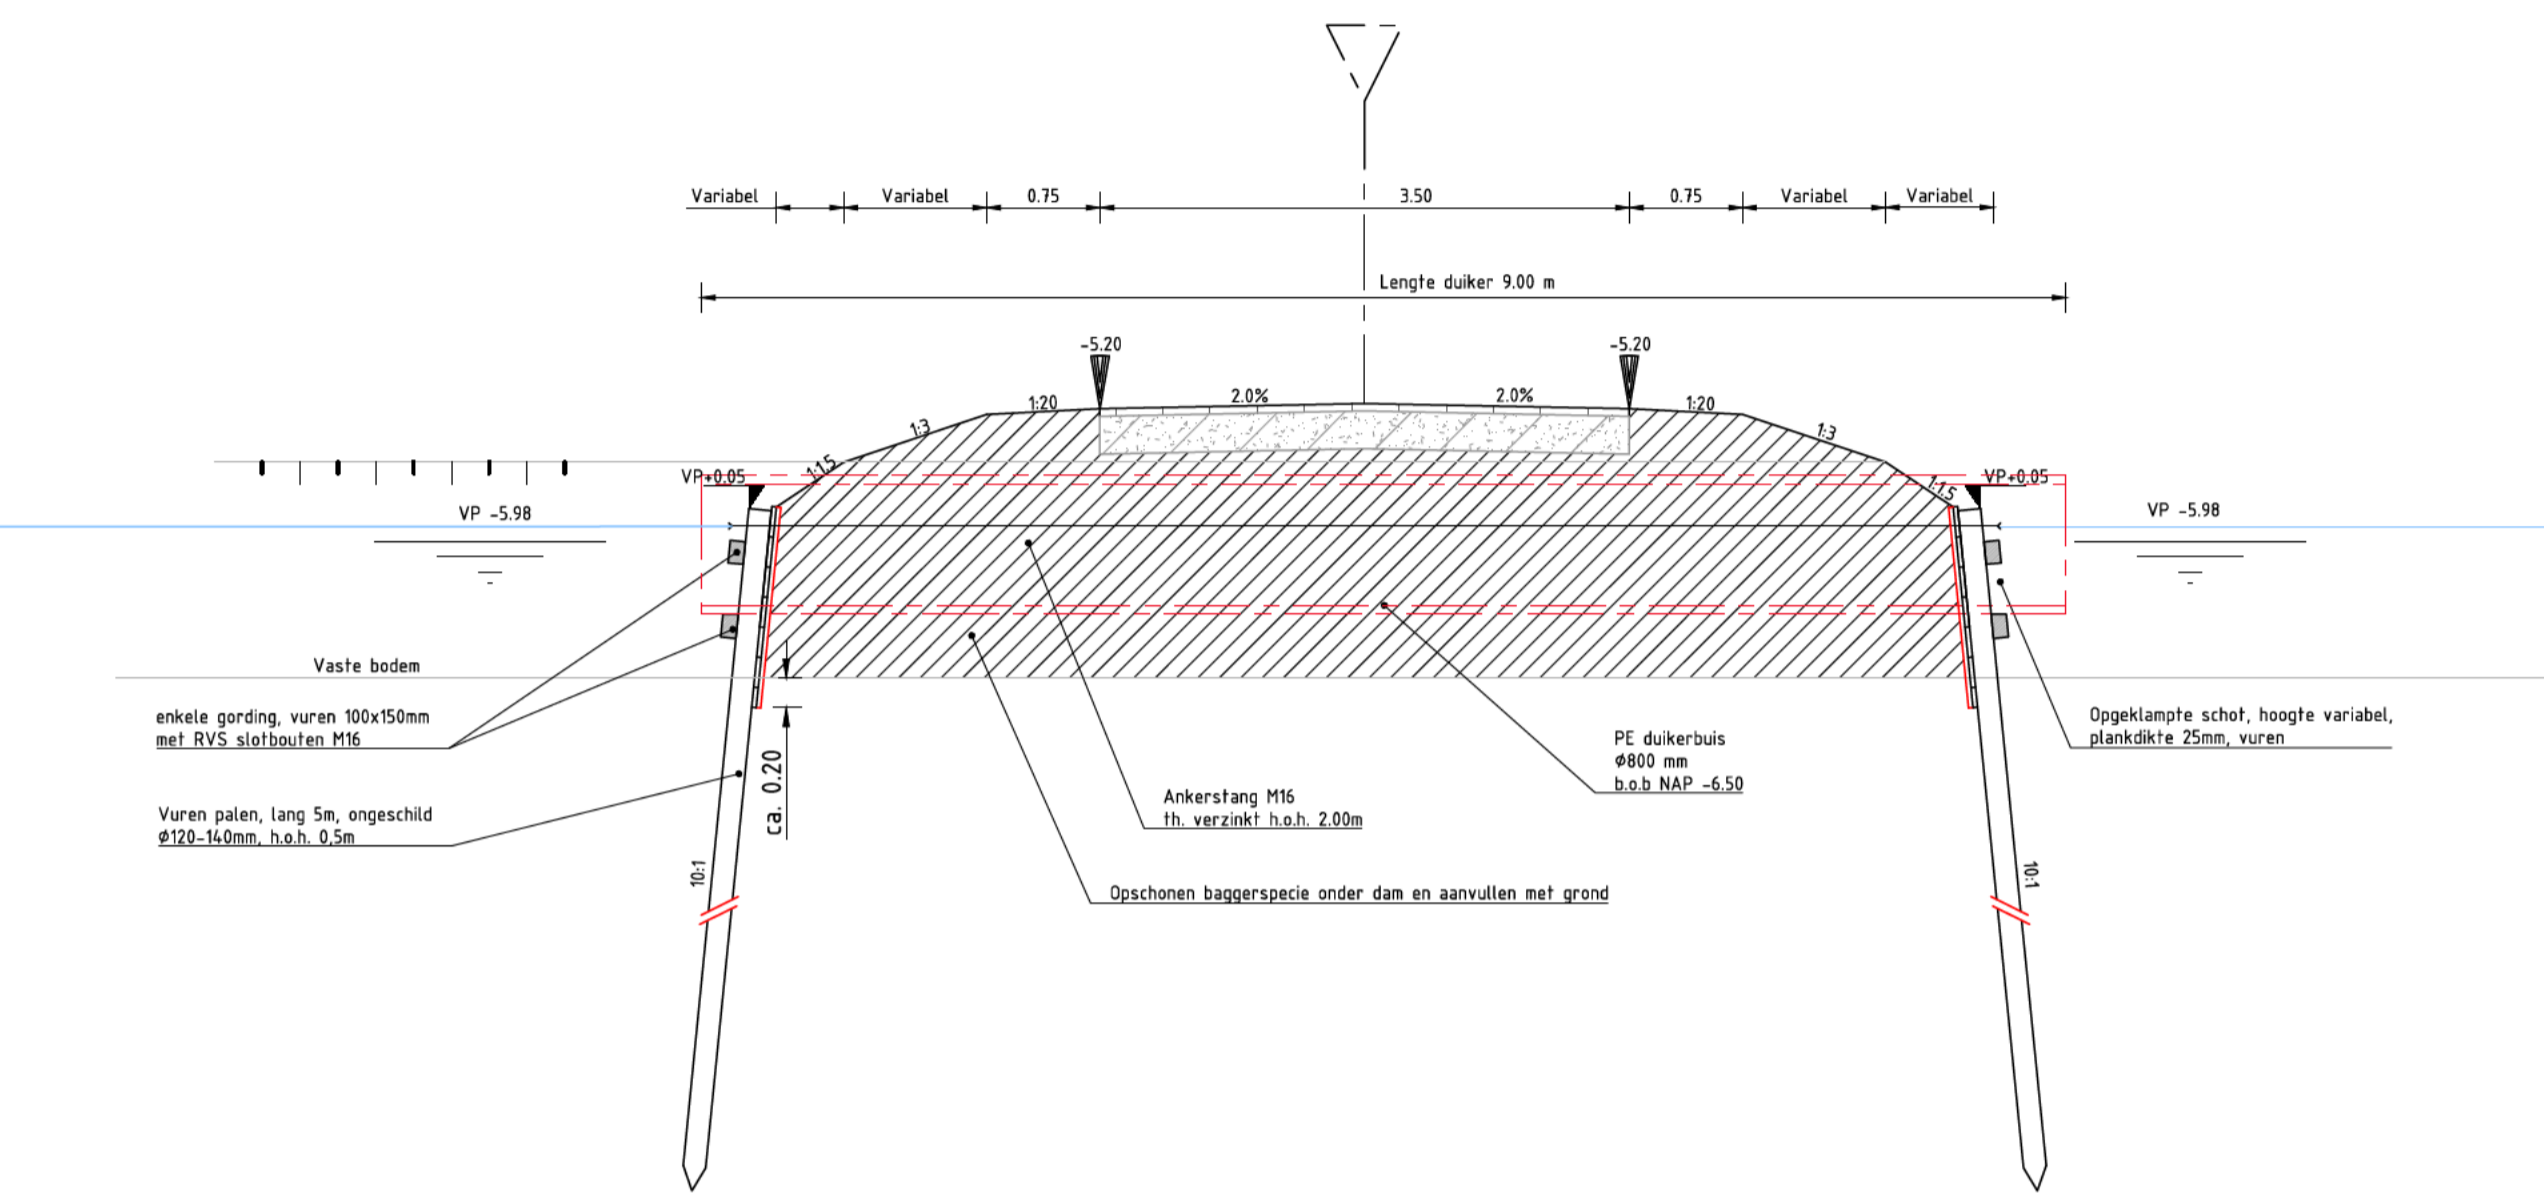


Detail 03: Grond dam met/zonder duiker met beschoeiing en evt. verankering
(Voorbeeld: dam NDD-20 compartiment 1 in regulier onderhoudspad)
Schaal 1:50

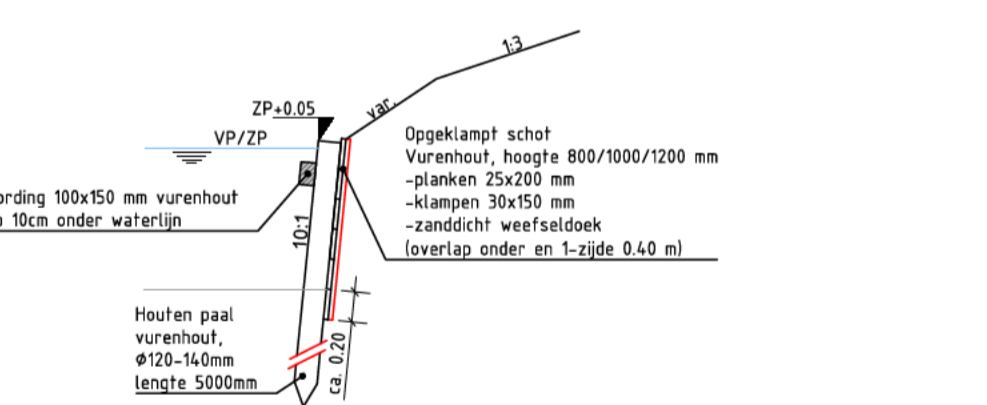


Detail 03A: principe zijaanzicht beschoeiing
Schaal 1:50

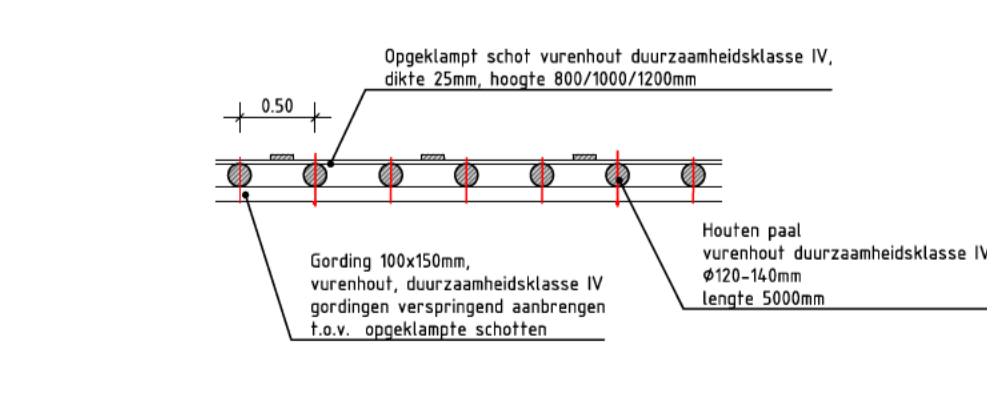


Detail 03C: principe bovenaanzicht beschoeiing
Schaal 1:50

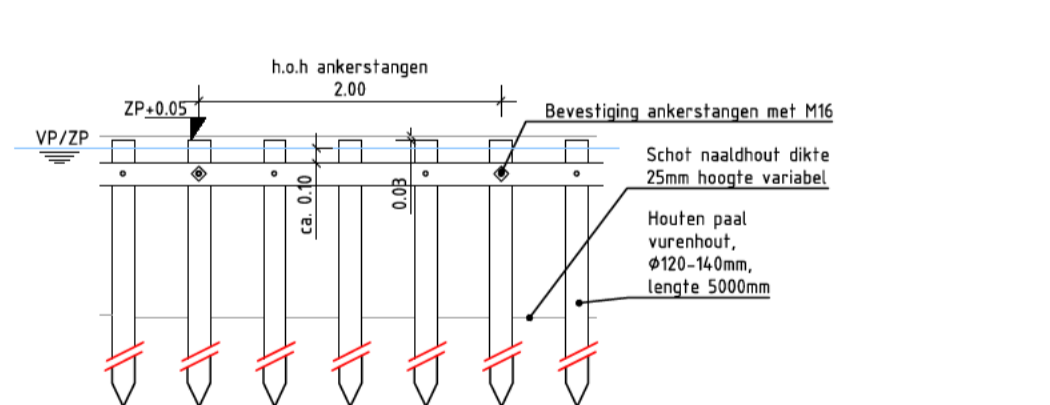


Detail 03B: Principe vooraanzicht beschoeiing zonder duiker
Schaal 1:50

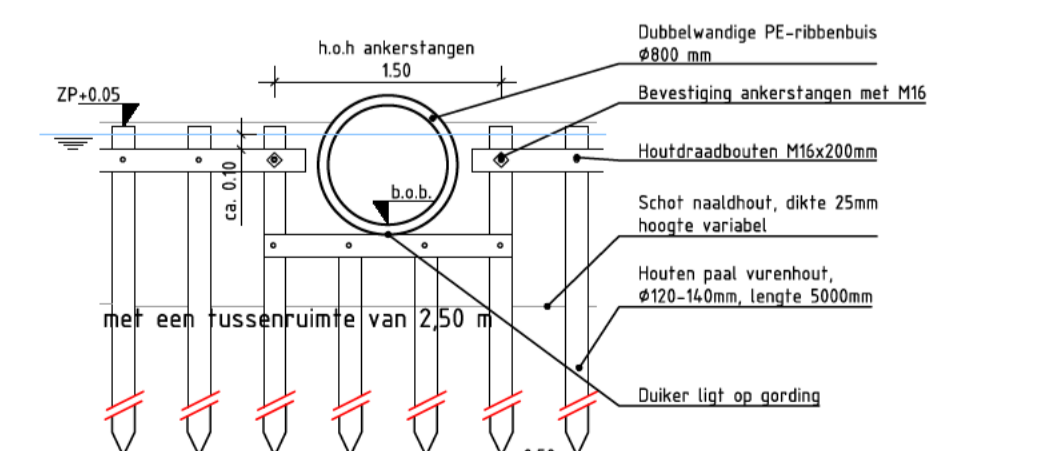


Detail 03D: Principe vooraanzicht beschoeiing met duiker
NB: t.p.v. NDD-20 worden 2 duikers ø800 mm naast elkaar geplaatst
Schaal 1:50

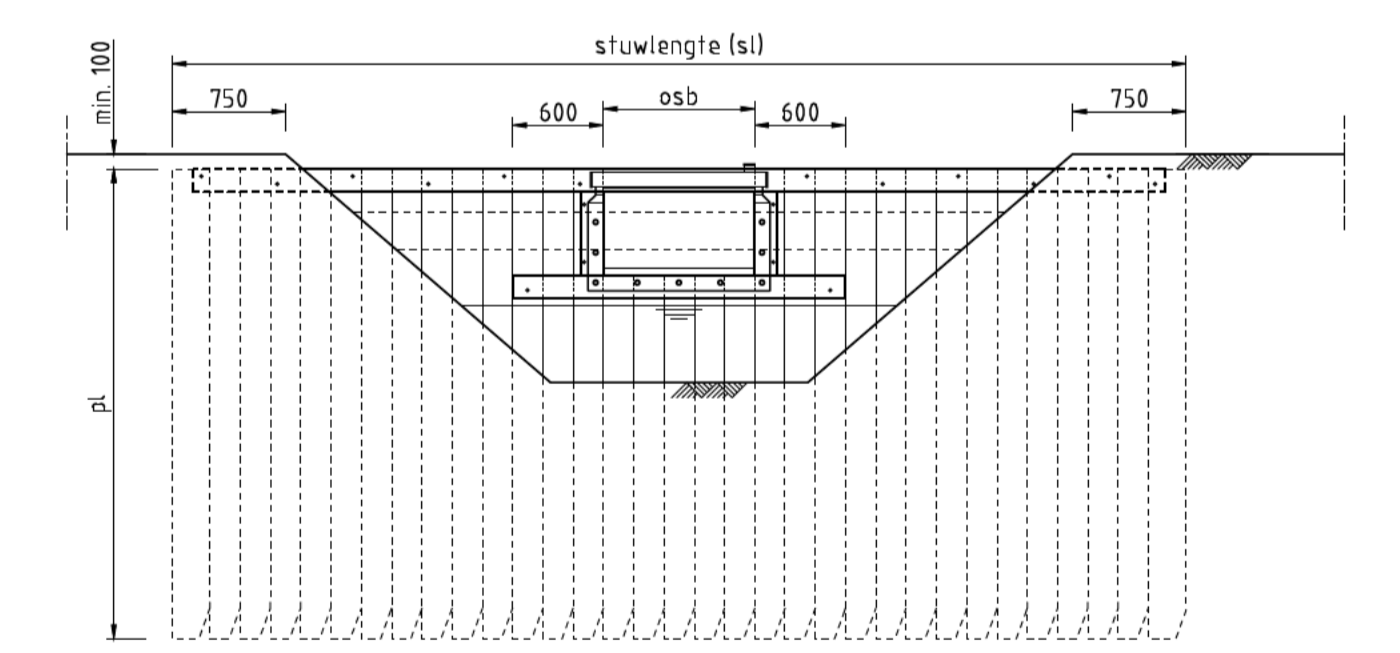


Detail 05: Principe houten damwand met kantelstuw (type Waternet)
Schaal 1:50

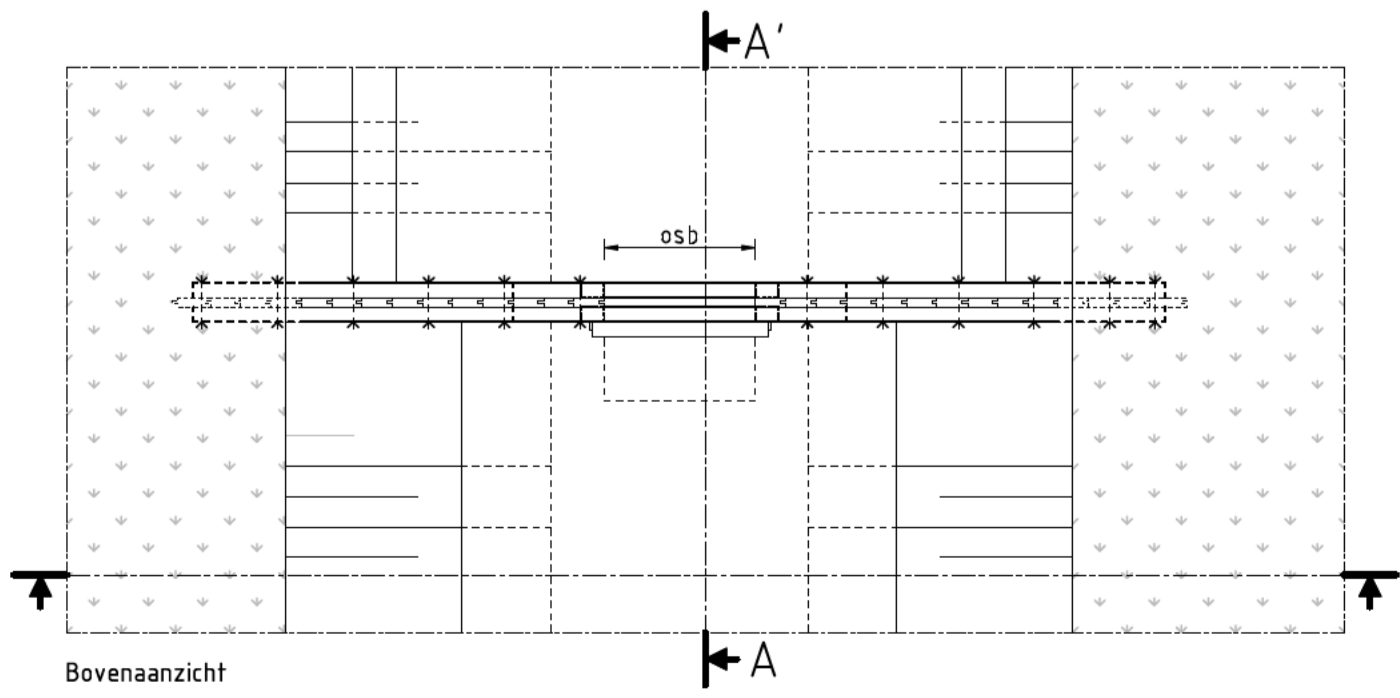


Detail 06: Principe detail loopbordes van kantelstuw (detail 05)
Schaal 1:10

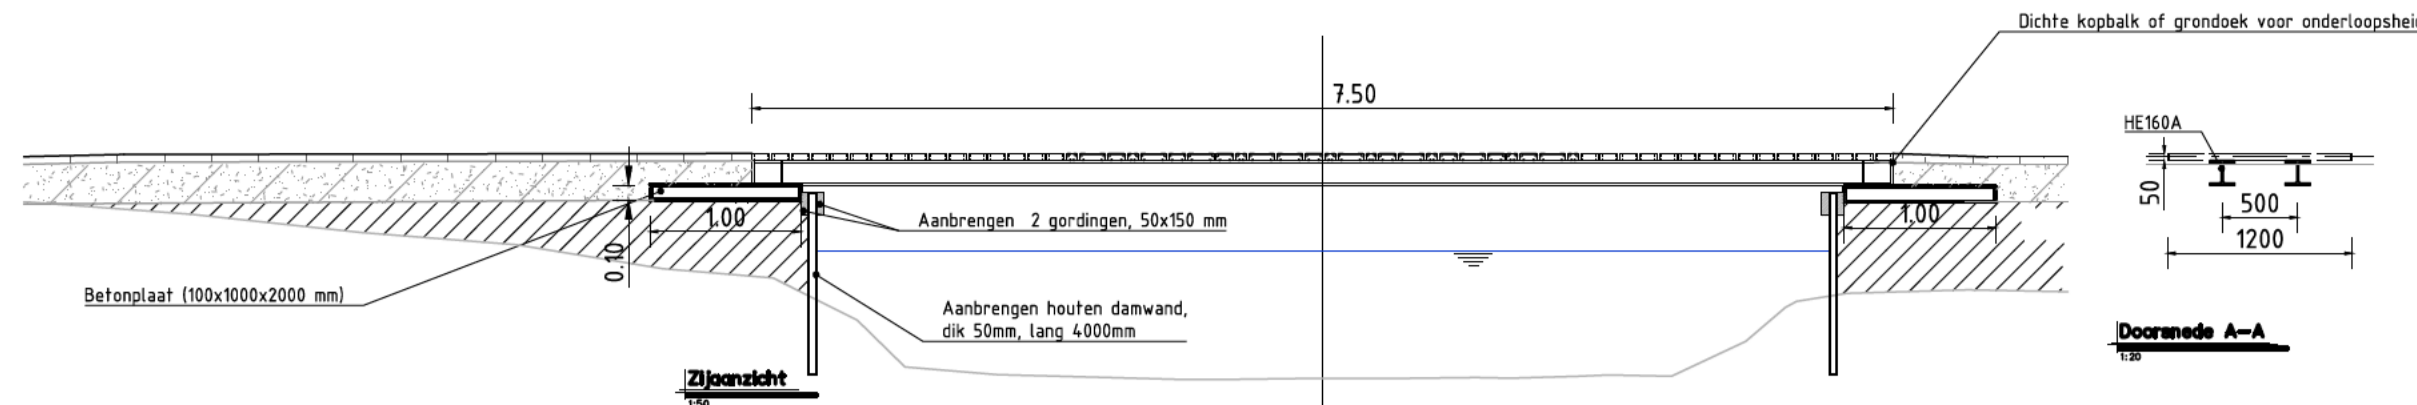


Detail 04: Principe wandelbrug Cortenstaal NBR-01
Schaal 1:50

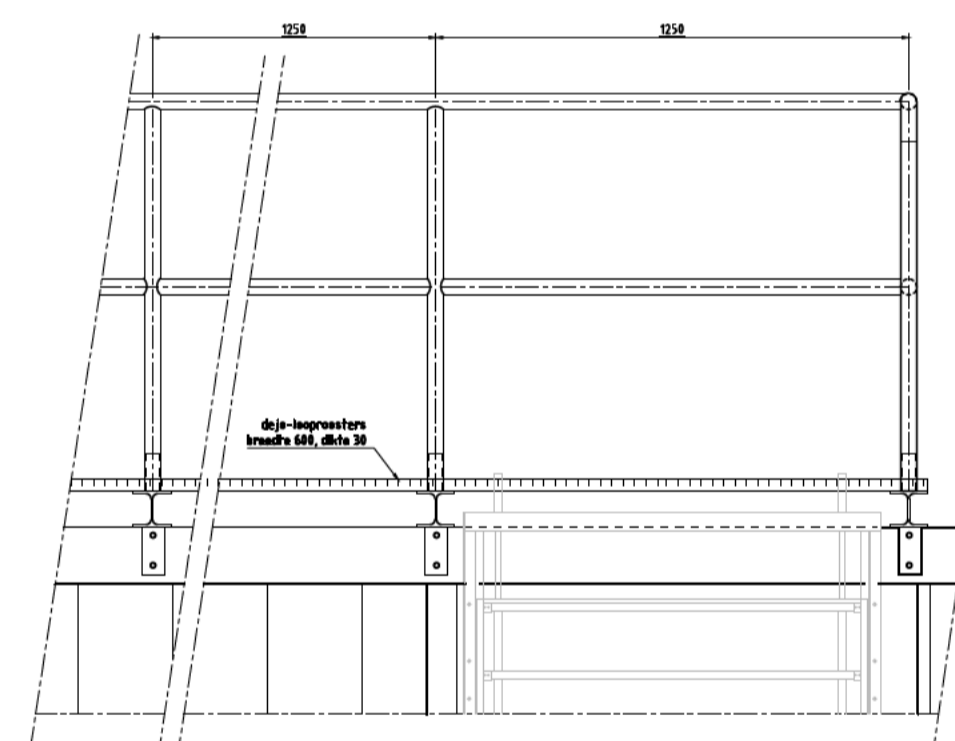

Principezijaanzichtdetail loopbordes

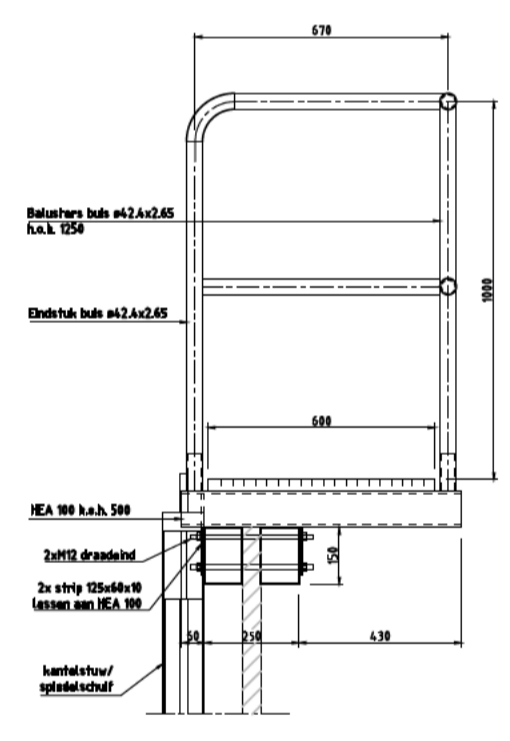

Principezijaanzichtdetail loopbordes

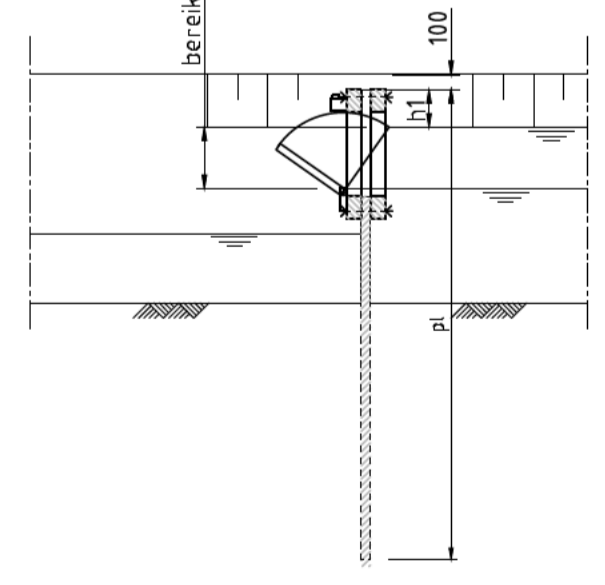

Doorsnede A-A'

Maten in meters tenzij anders vermeld
Materialen in millimeters
Hoogtematen in meters t.o.v. N.A.P.

| Nr | Datum | Wijziging | Tek |
|----|------------|------------------------------|-----|
| D2 | 20-06-2023 | Wijziging | DD |
| D1 | 08-02-2023 | Gordings gewijzigd | DD |
| D0 | 26-07-2022 | DEFINITIEF | KNZ |
| C1 | 19-07-2022 | Diverse ontwerp aanpassingen | KNZ |
| C0 | 25-11-2021 | CONCEPT | KNZ |

Opdrachtgever: Provincie Zuid-Holland
Projectleider: [Redacted]
Projectomschrijving: Ruygeborg II te Nieuwkoop
Inrichting natuur- en recreatiegebied
Tekeningsomschrijving: Bestek
Details 01 - 07
Tekeningsnummer: 465181-D-3-0001

Tekenaar: [Redacted]
Formaat: A1
Blad in bladen: 1 IN 1
Wijz. nr.: D2
DEFINITIEF

anteagroup