




Dwarsprofiel DP-200
Schaal 1:100

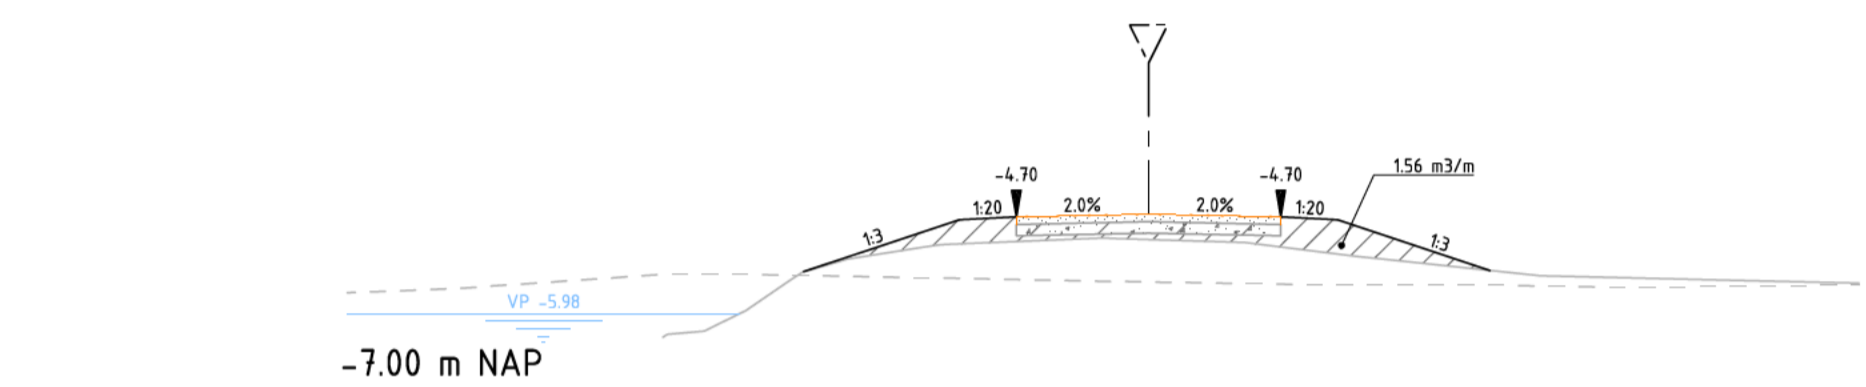


Dwarsprofiel DP-201
Schaal 1:100

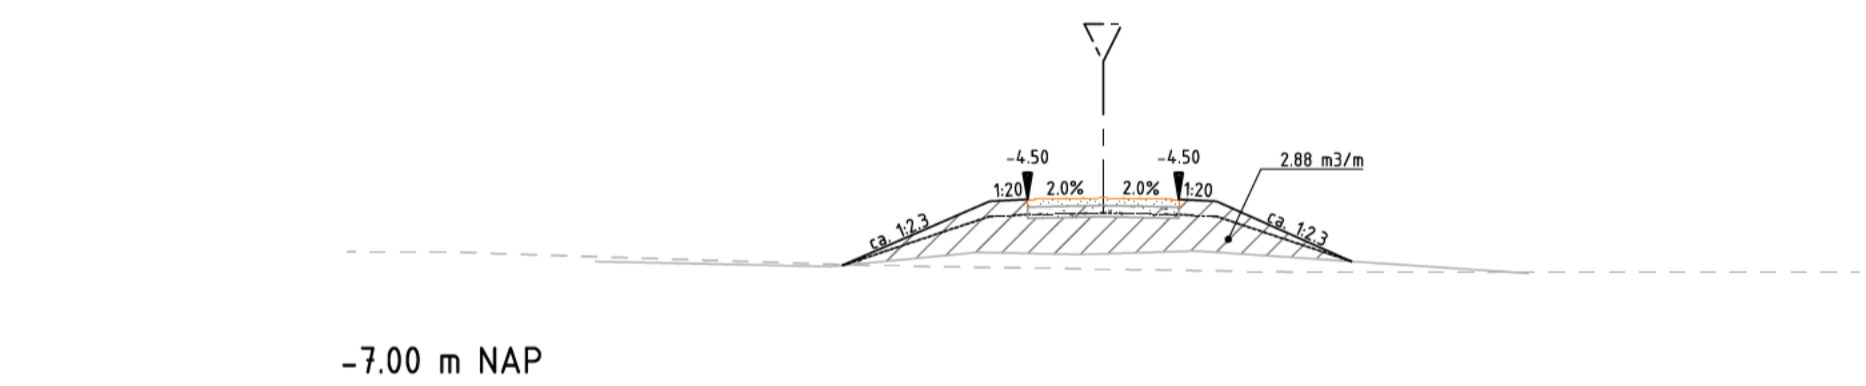


Dwarsprofiel DP-202
Schaal 1:100

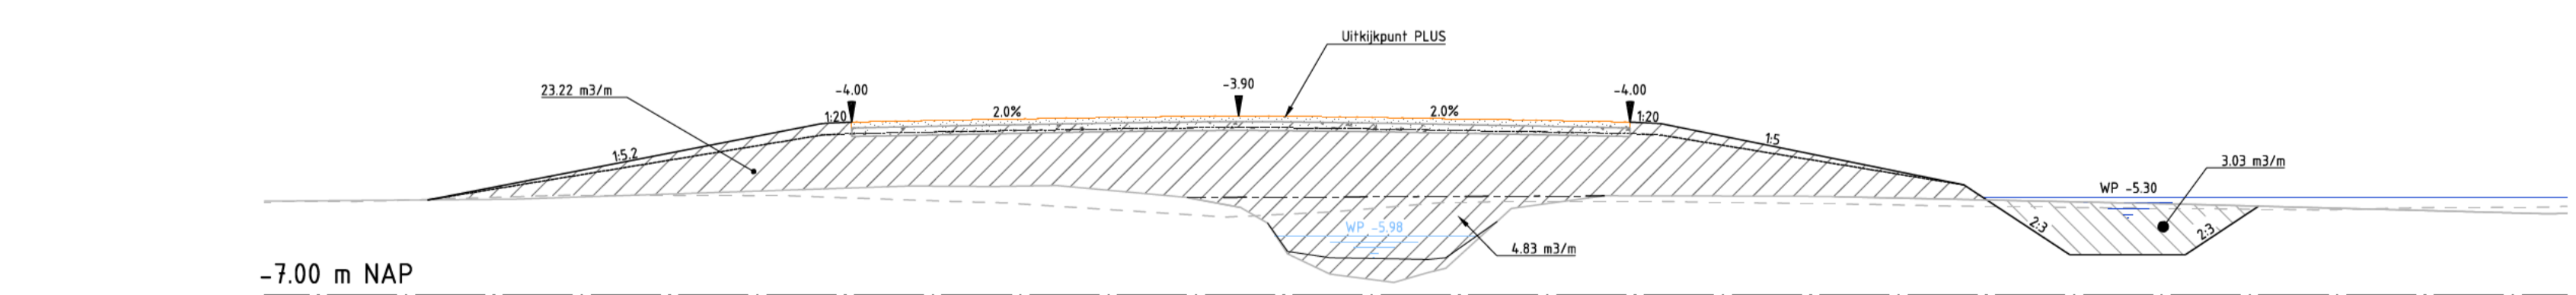


Dwarsprofiel DP-203
Schaal 1:100

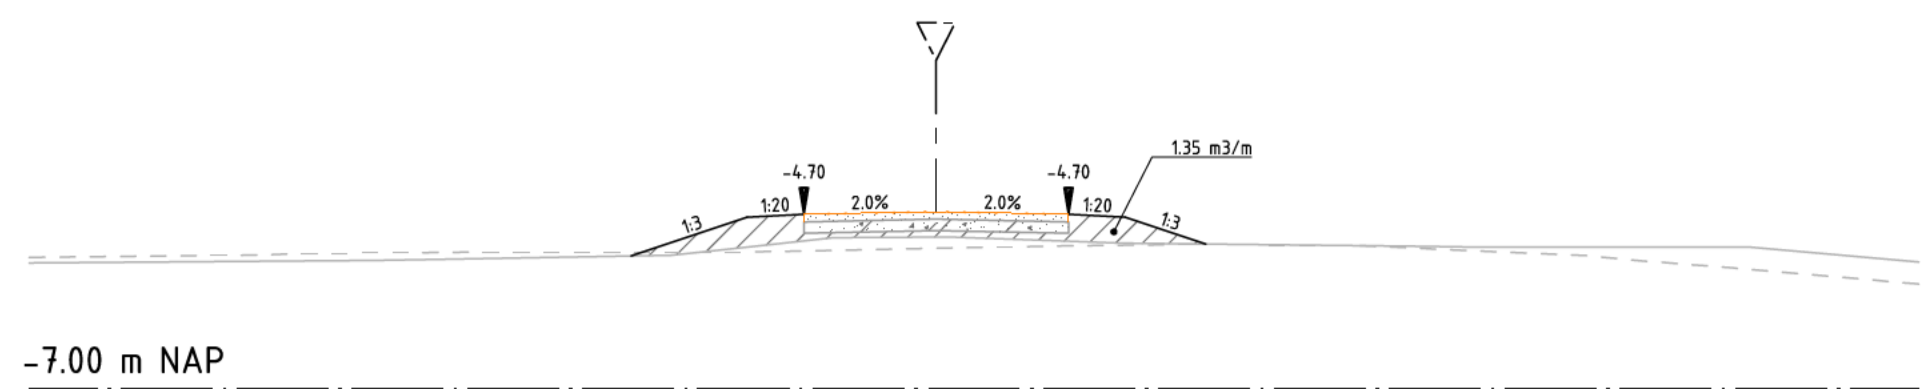


Dwarsprofiel DP-204
Schaal 1:100

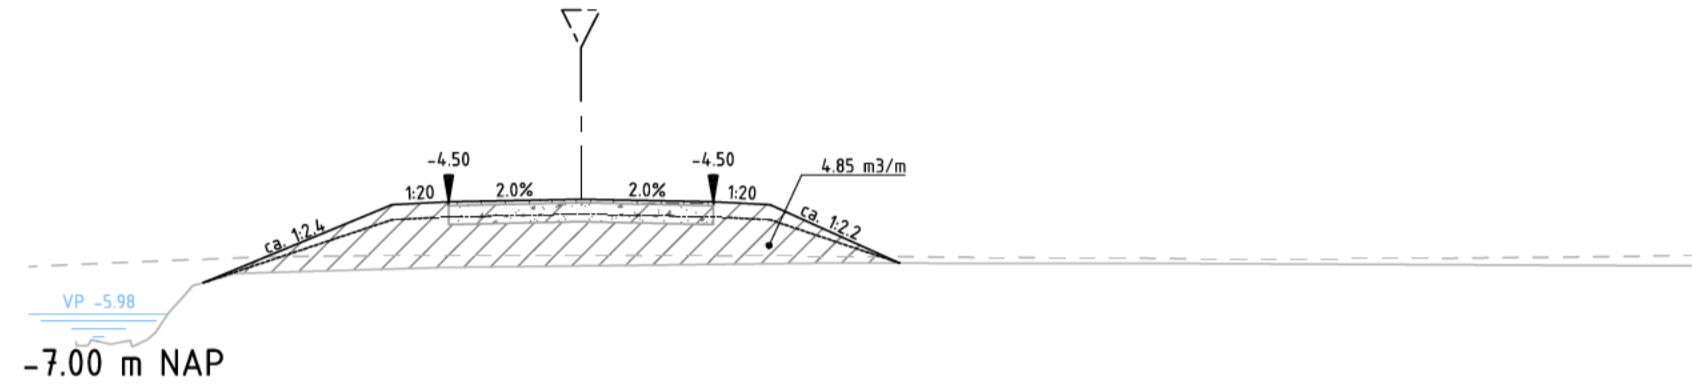


Dwarsprofiel DP-205
Schaal 1:100

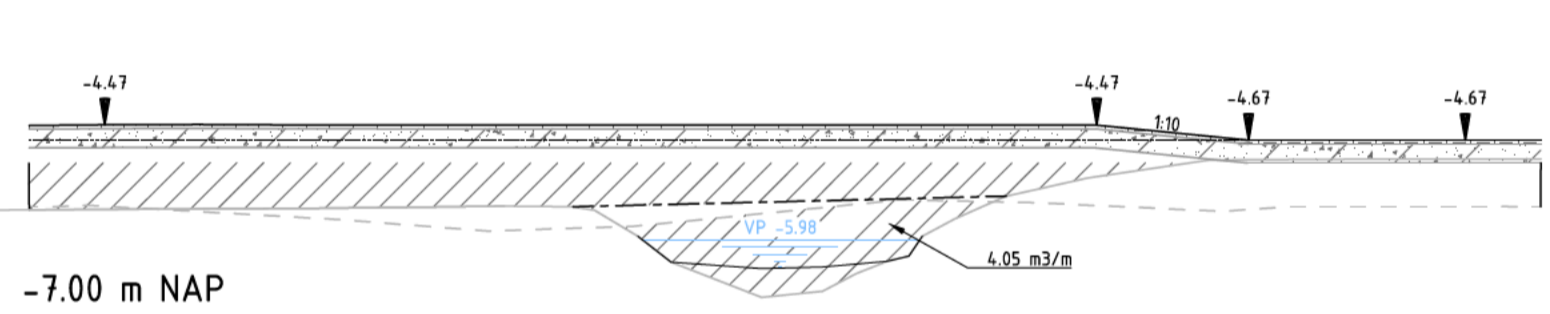


Dwarsprofiel DP-206
Schaal 1:100

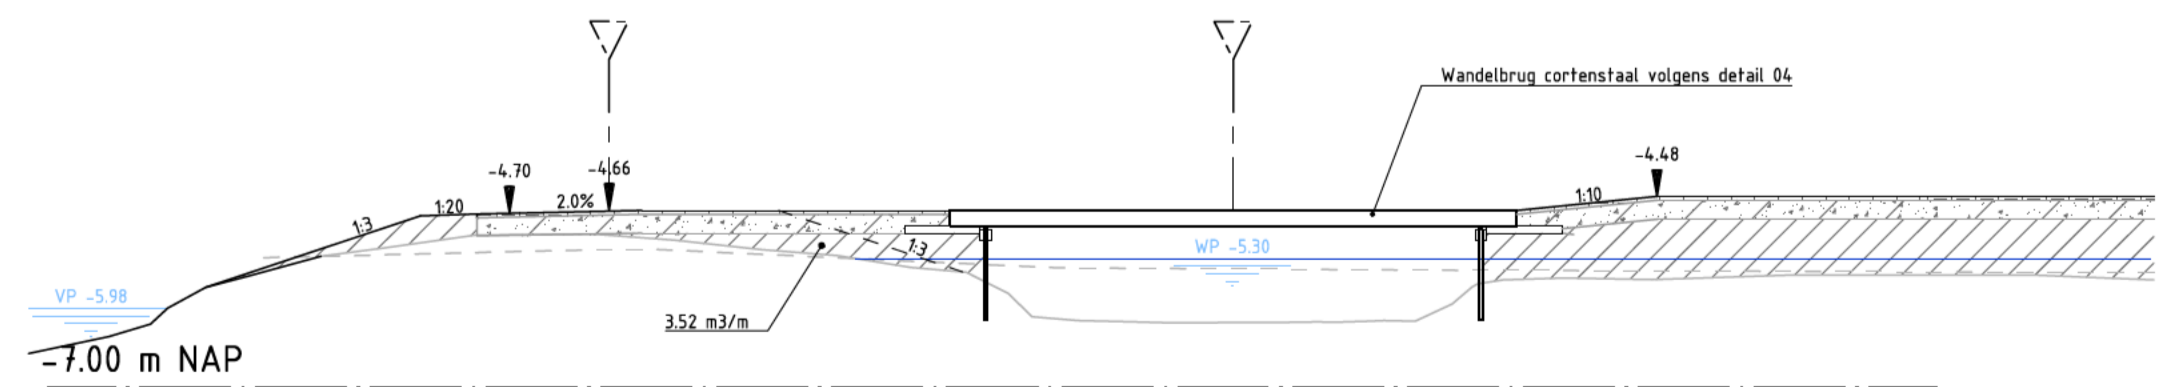

Dwarsprofiel DP-209
Schaal 1:100

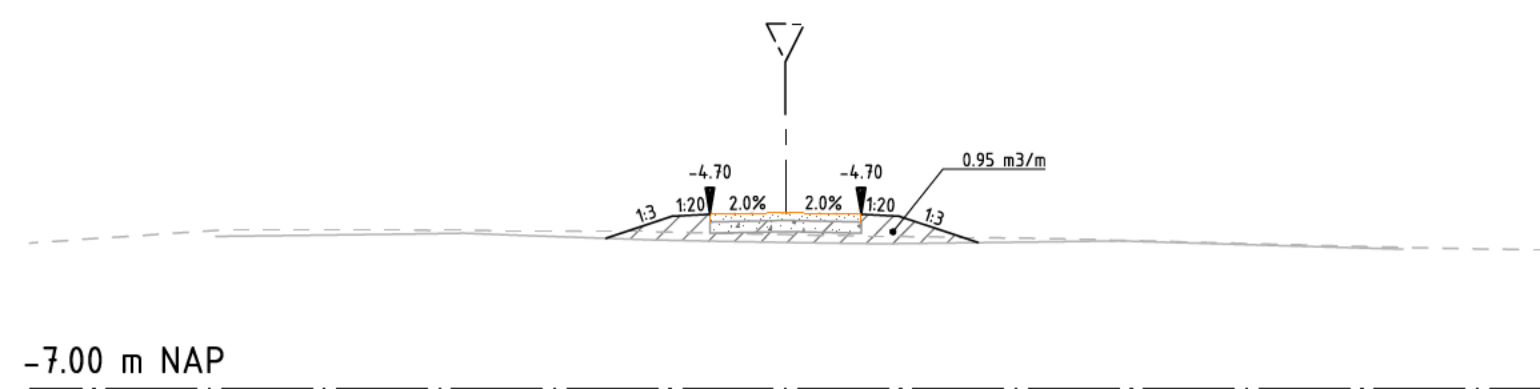


Dwarsprofiel DP-207
Schaal 1:100


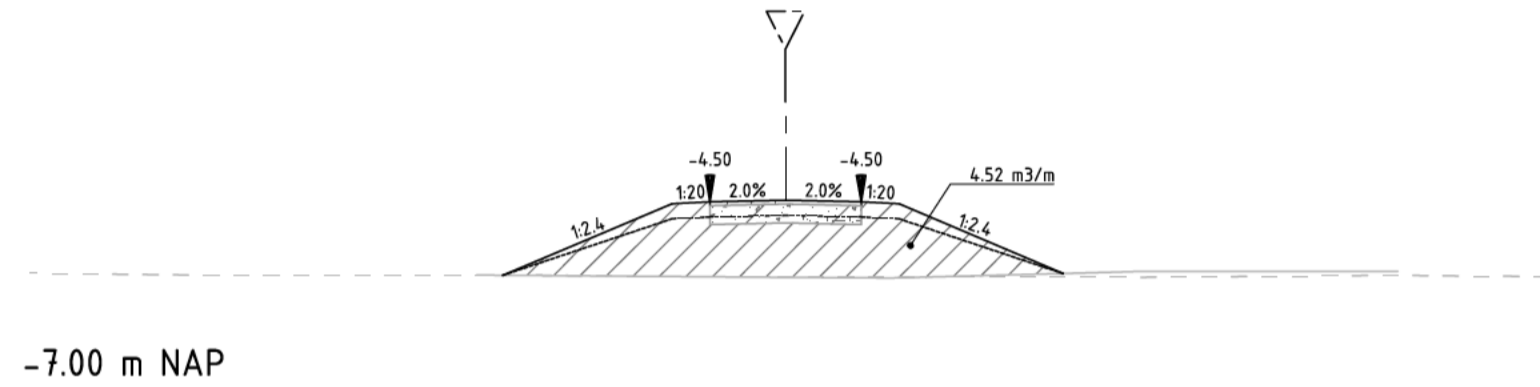



Dwarsprofiel DP-208
Schaal 1:100

Verklaring


	Bestaand maaiveld (Inmeting 7/2021)
	Bestaand maaiveld (AHN)
	Nieuw winterpeil
	Bestaand winter- / vastpeil
	Ontgraven grond
	Aanbrengen grond
	Aanbrengen grond / toplaag graspad dik 0.05m
	Aanbrengen graustabiel dik 0.10m
	Aanbrengen betonggranaulaat 0-315
	Ontwerpprofiel na zetting (volgens detail 01 en 02)

		Maten in meters tenzij anders vermeld Materialen in millimeters Hoogtematen in meters t.o.v. N.A.P.	
D3	20-06-2023	DEFINITIEF	DD
D2	22-02-2023	DEFINITIEF	DD
D1	10-02-2023	DEFINITIEF	DD
DO	02-08-2022	DEFINITIEF	KNZ
CO	19-17-2020	CONCEPT	KNZ
Nr	Datum		Wijziging
			Tek

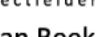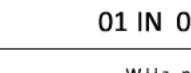
Opdrachtgever	Provincie Zuid-Holland	Tekenaar	K. Nikzad	Schaal	1:1000
		Projectleider	A. van Beek	Formaat	A1 - 594x1050
Projectomschrijving	Ruygdoms II te Nieuwkoop			Blad in binden	01 IN 06
	Inrichting natuur- en recreatiegebied				
Tekeningomschrijving	Dwarsprofiel 200 - 209	Status	DEFINITIEF	Wijk nr.	D3
		www.anteagroup.nl			
Tekeningnummer	465181-DP-3-1001				

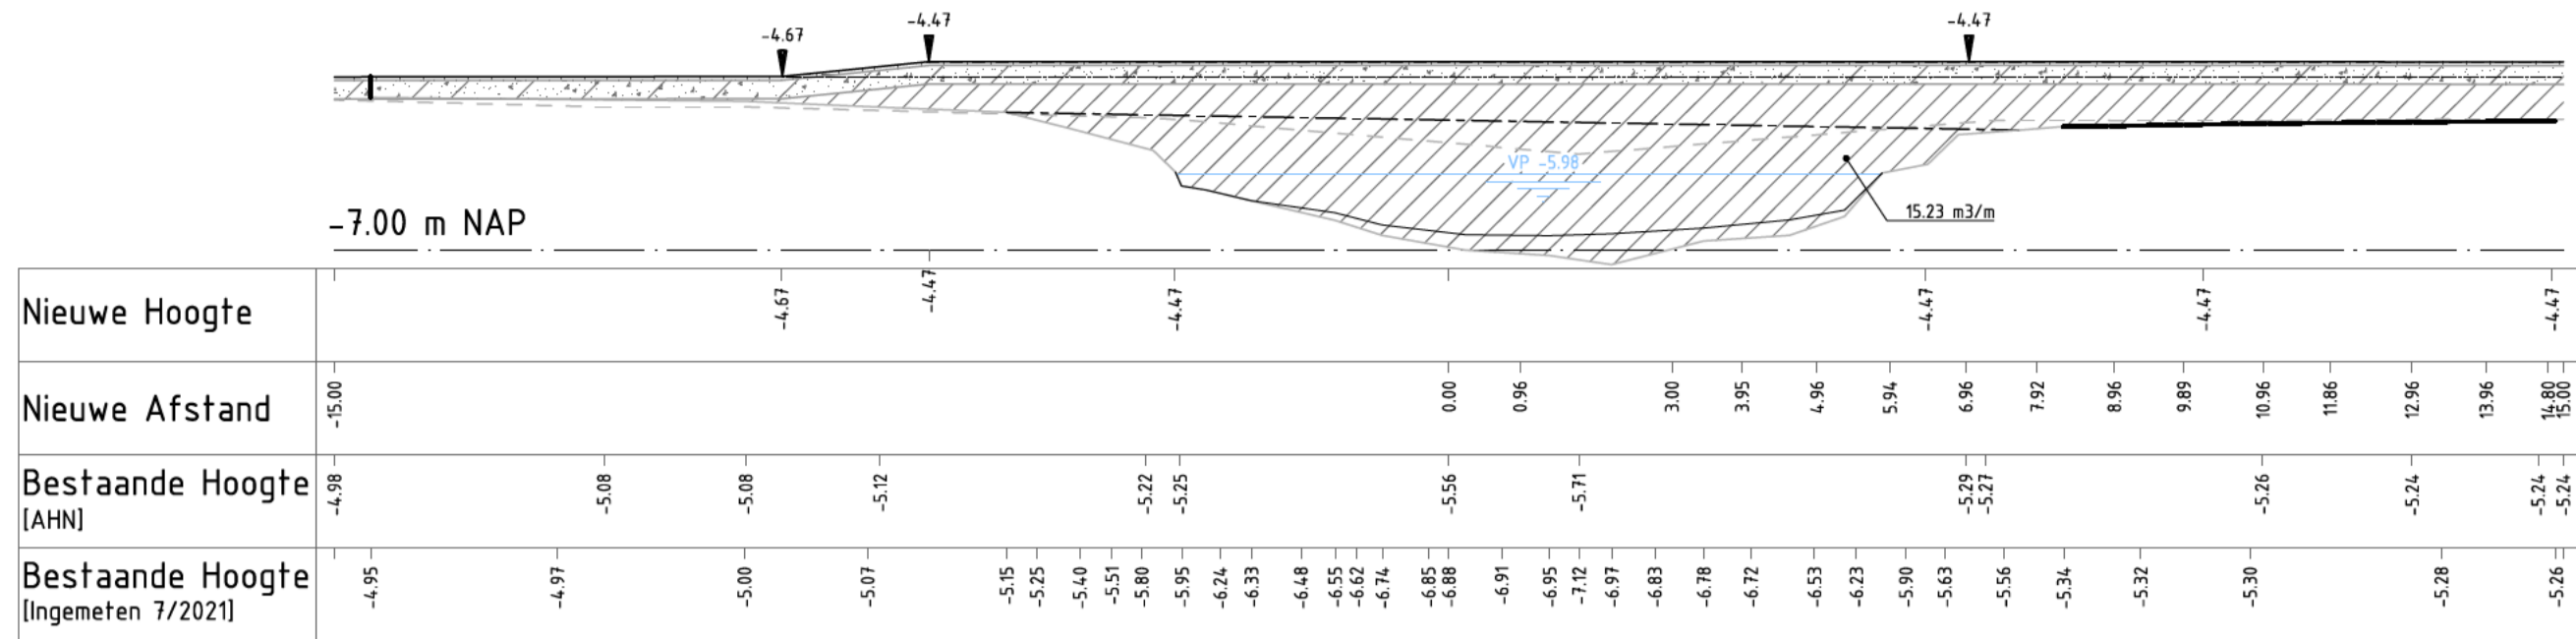


Dwarsprofiel DP-210
Schaal 1:100

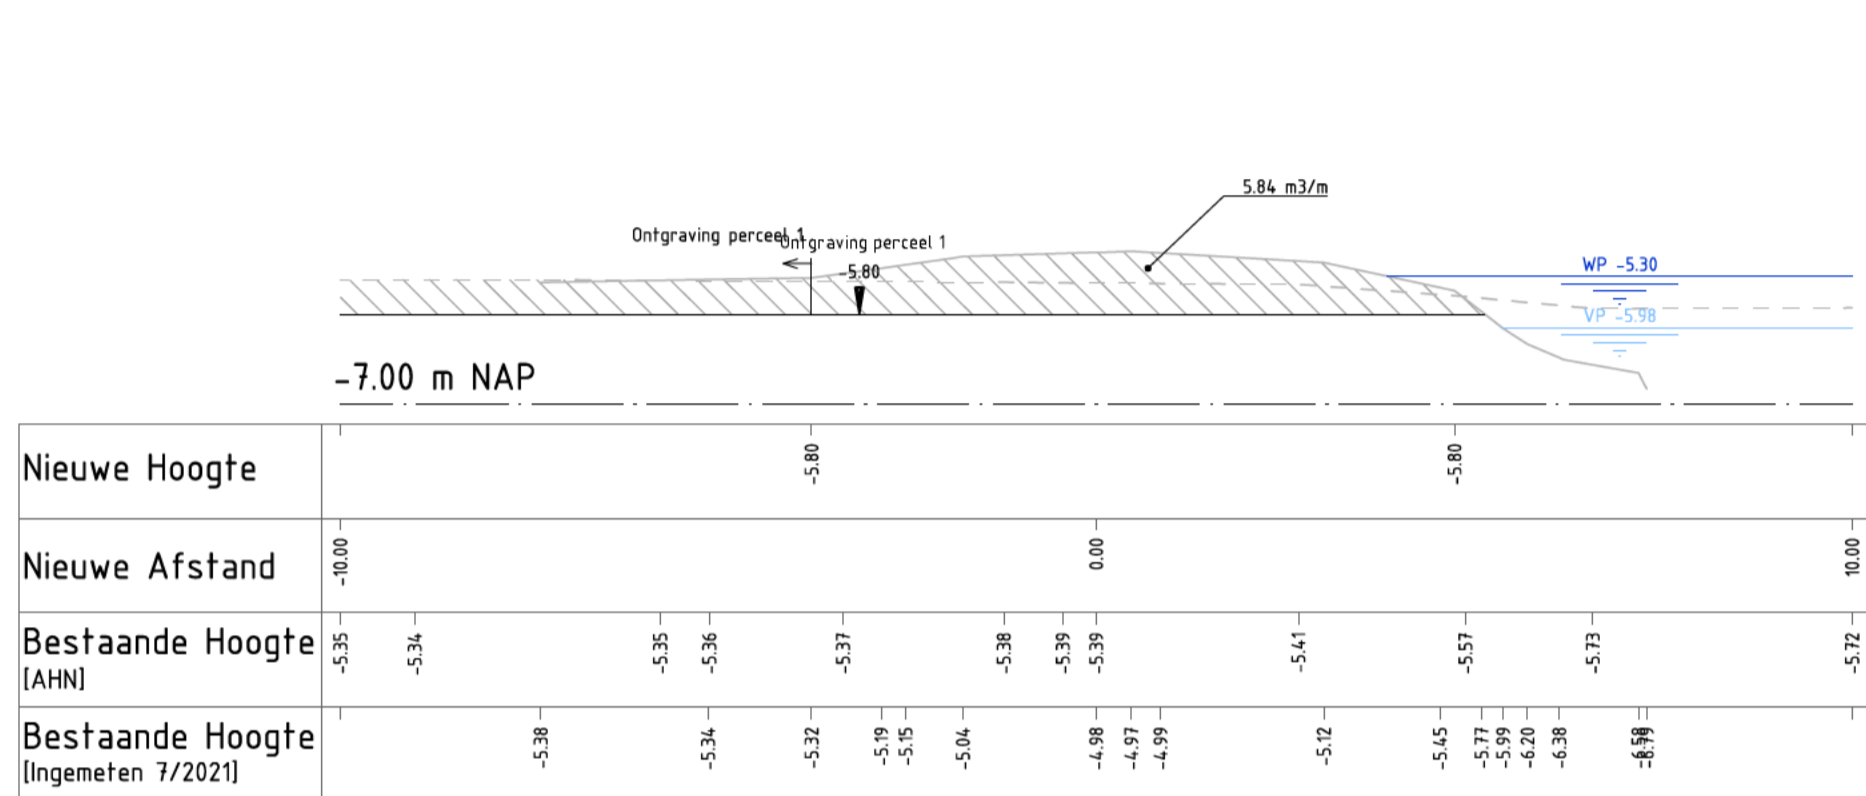


Dwarsprofiel DP-211
Schaal 1:100

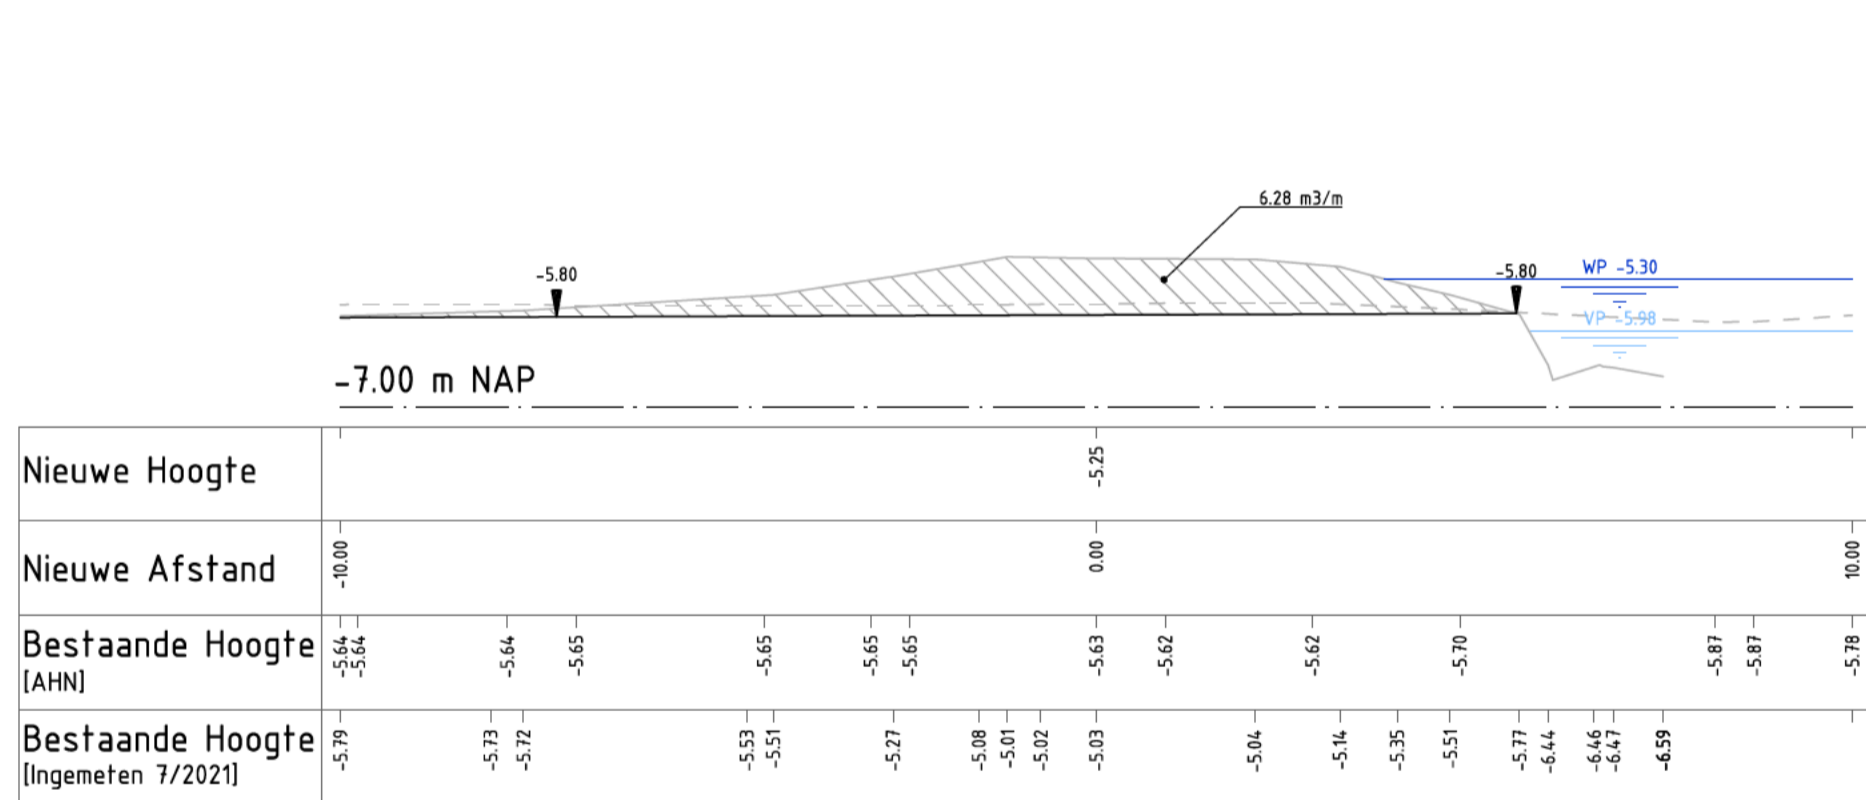


Dwarsprofiel DP-212
Schaal 1:100

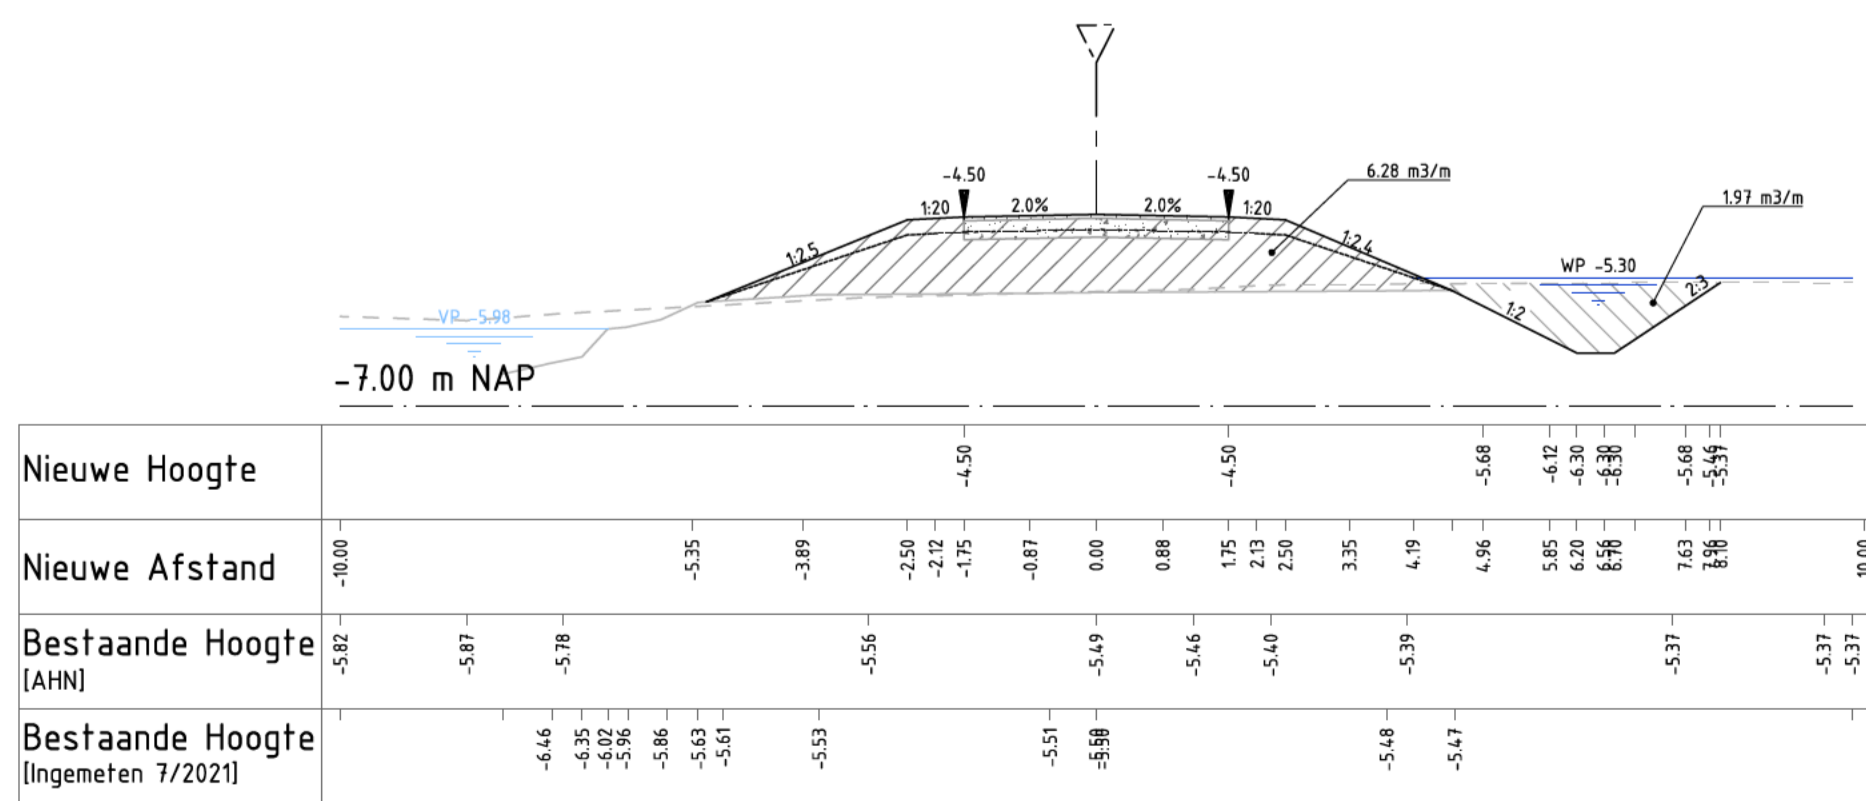


Dwarsprofiel DP-213
Schaal 1:100

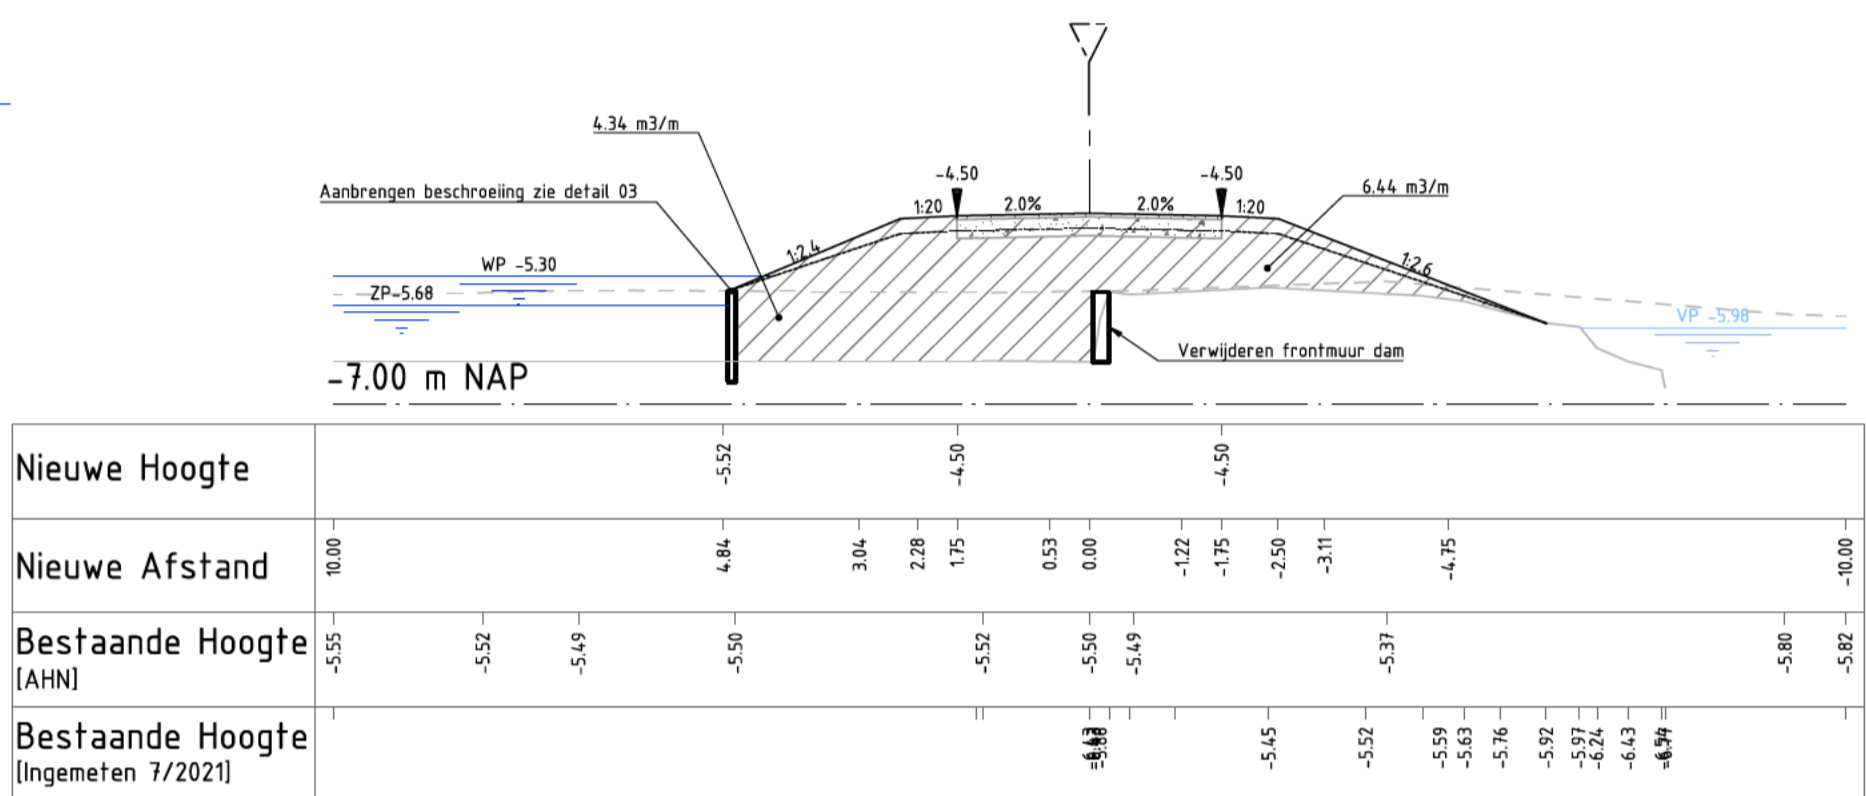


Dwarsprofiel DP-214
Schaal 1:100

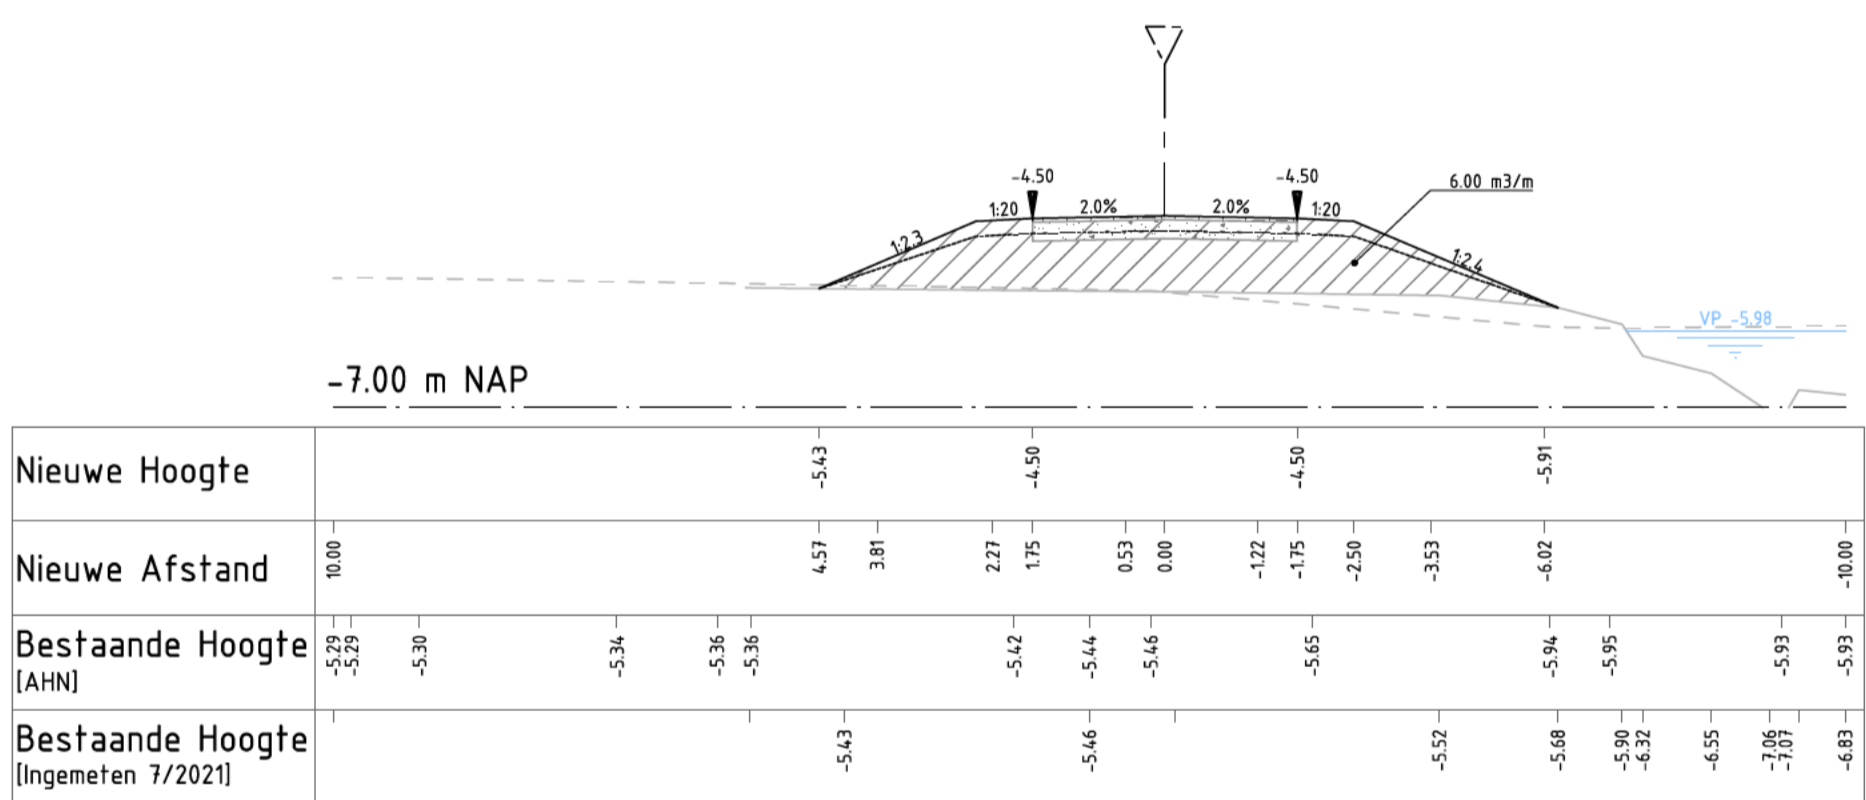


Dwarsprofiel DP-215
Schaal 1:100

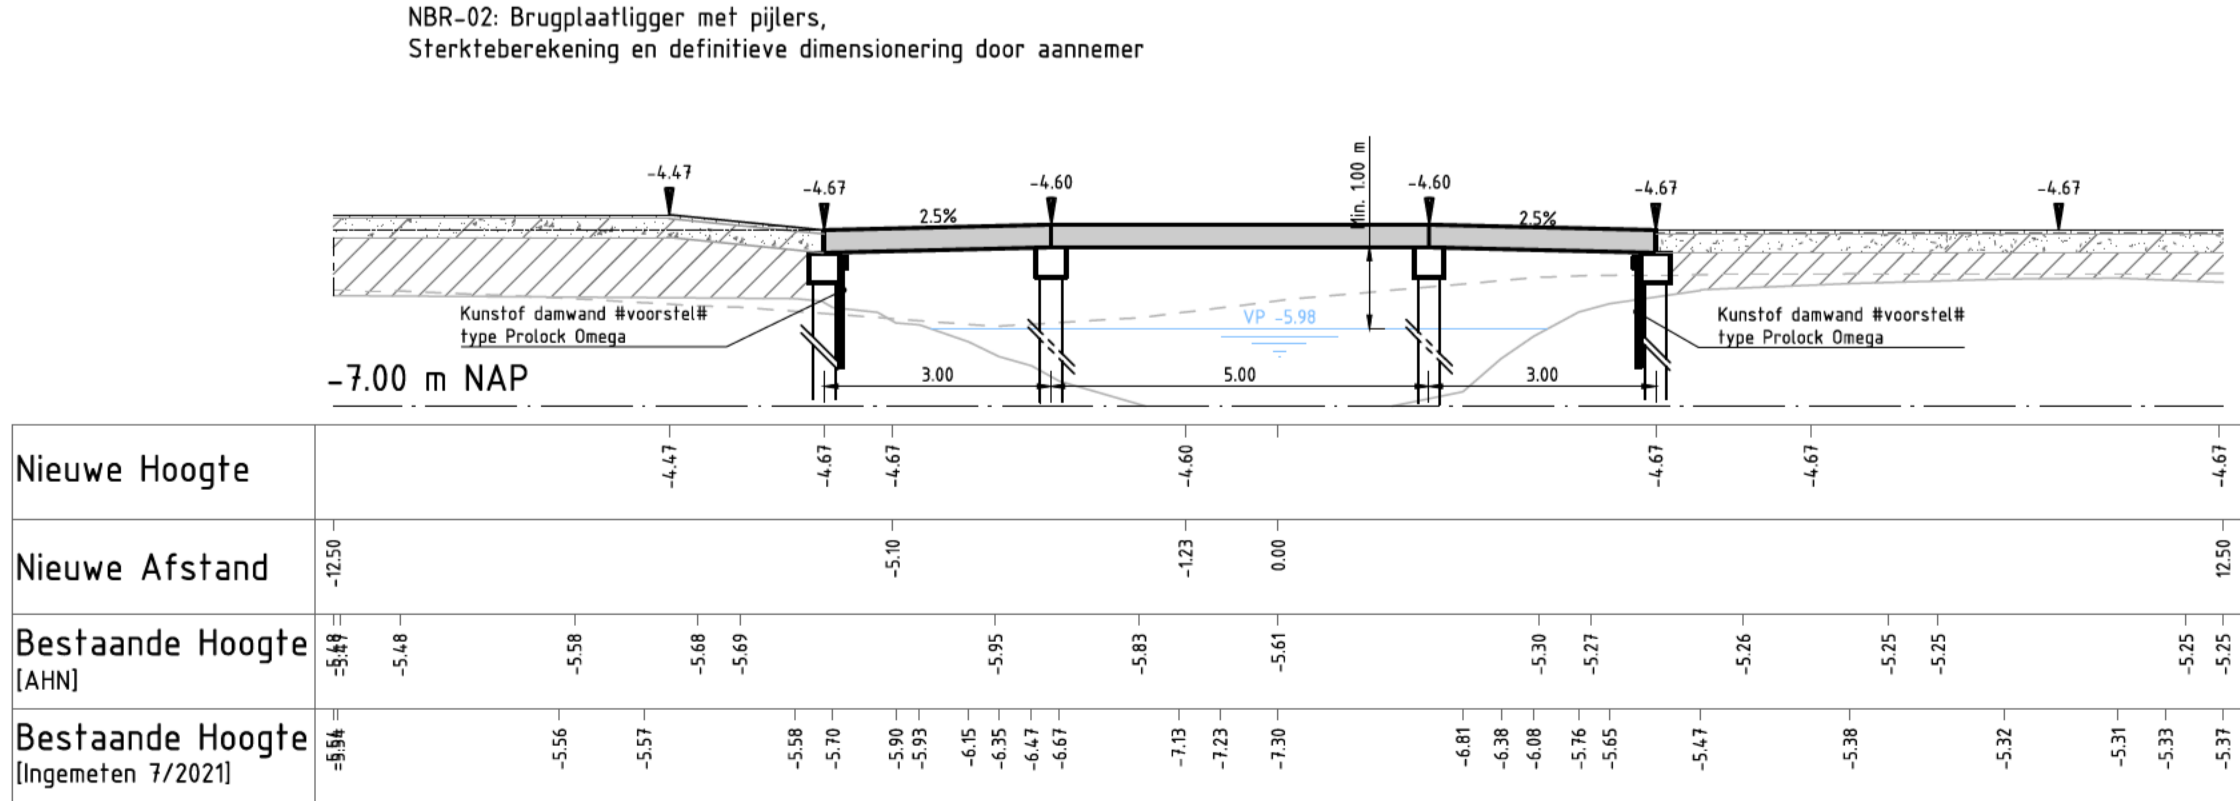


Dwarsprofiel DP-216
Schaal 1:100

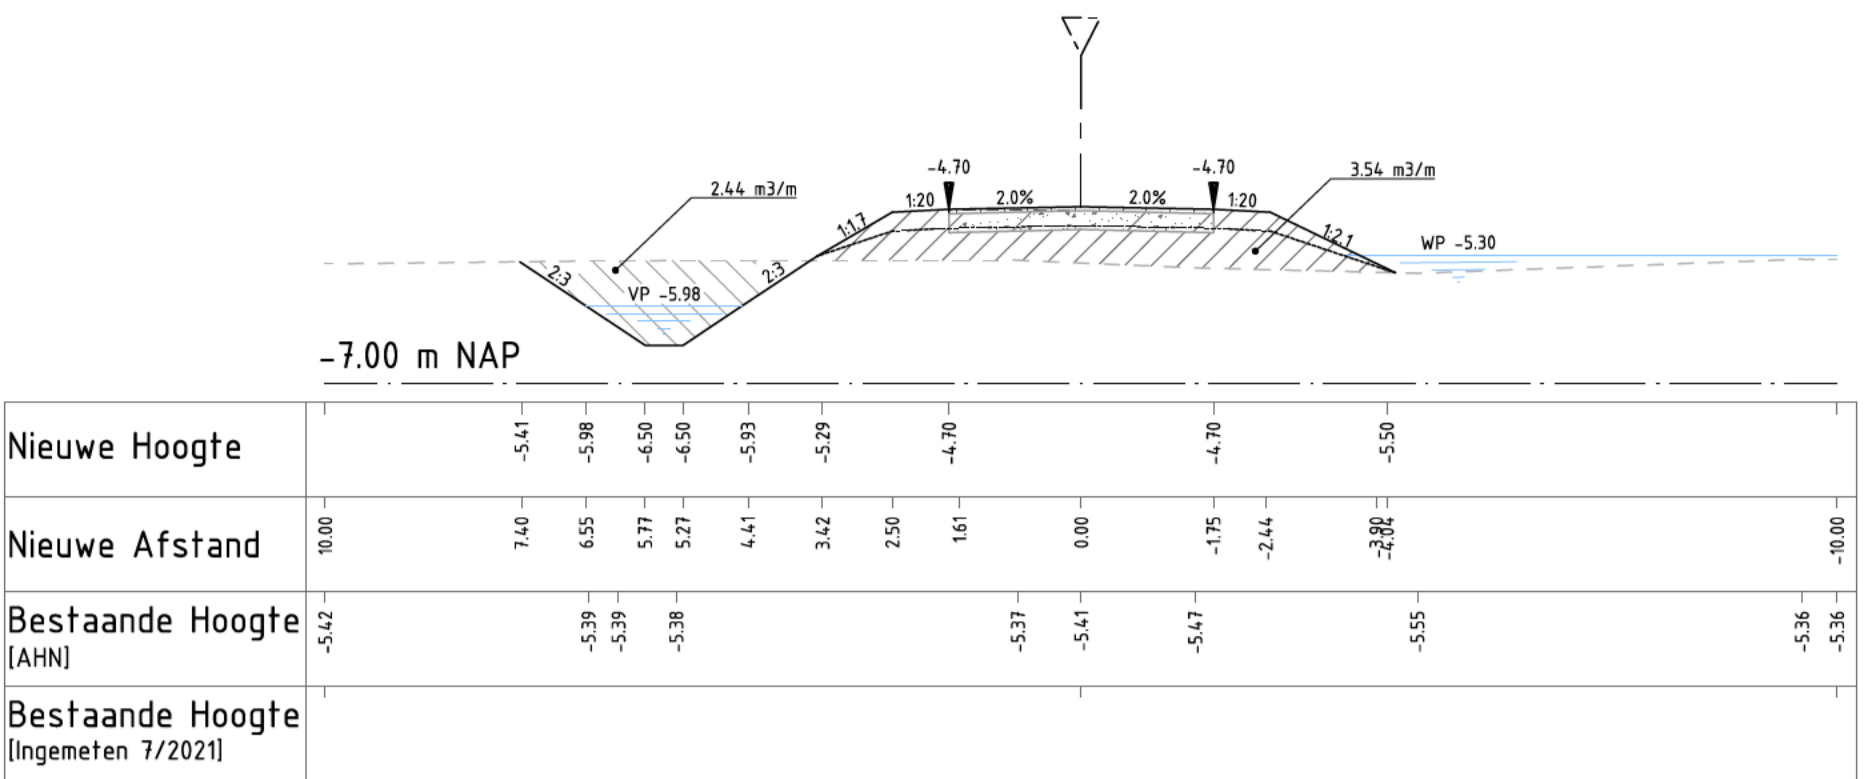

Dwarsprofiel DP-217
Schaal 1:100

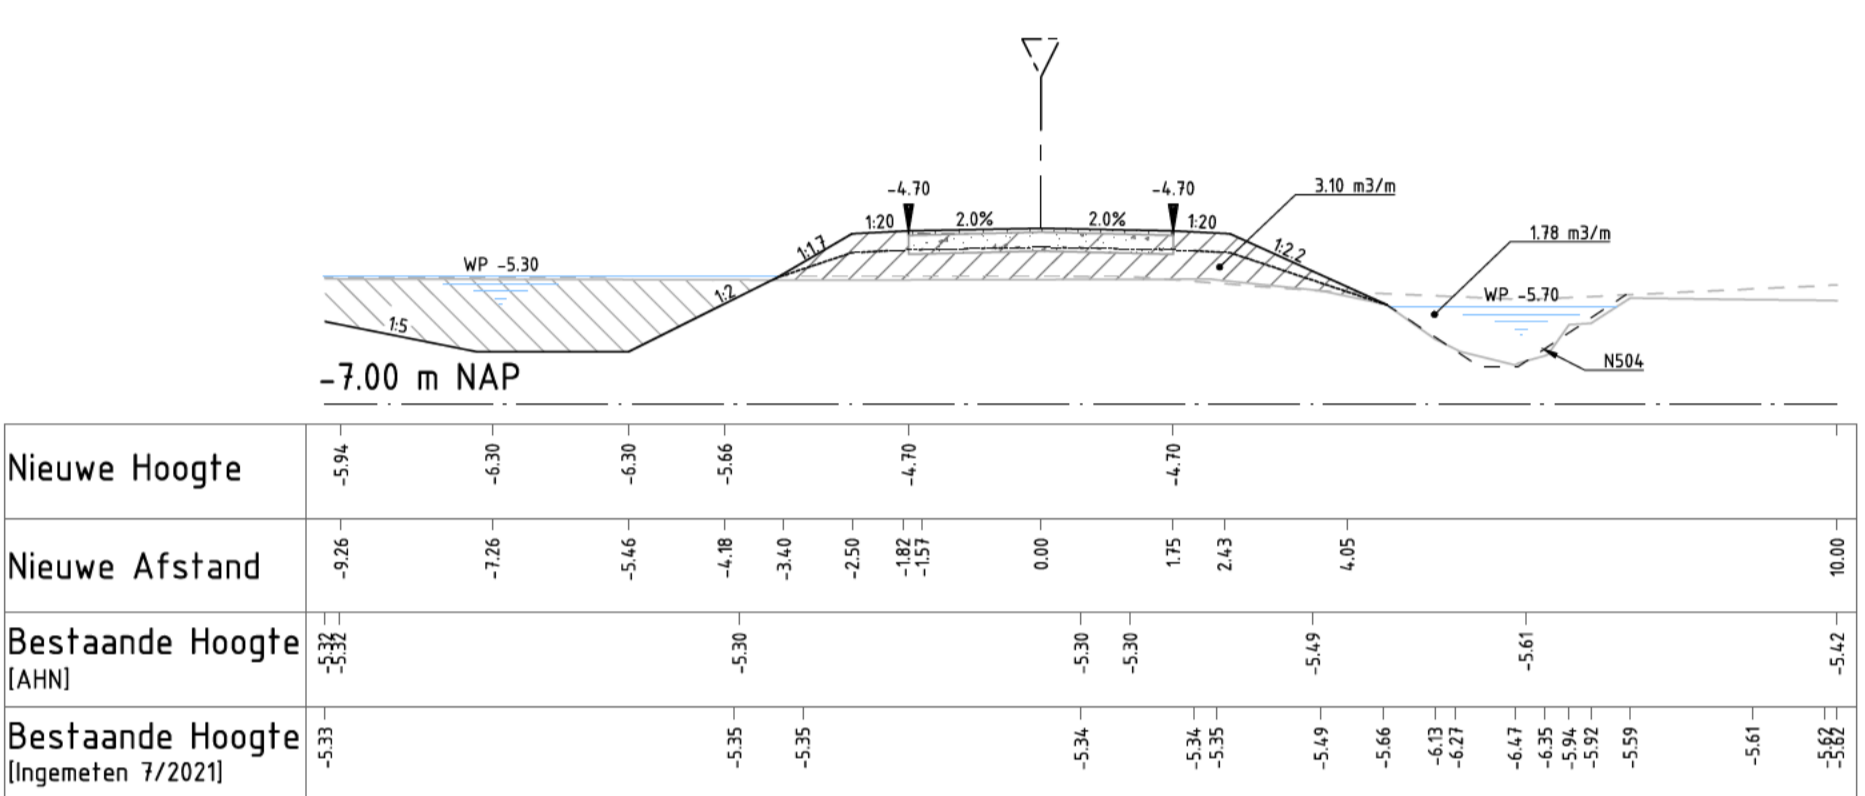

Dwarsprofiel DP-218
Schaal 1:100

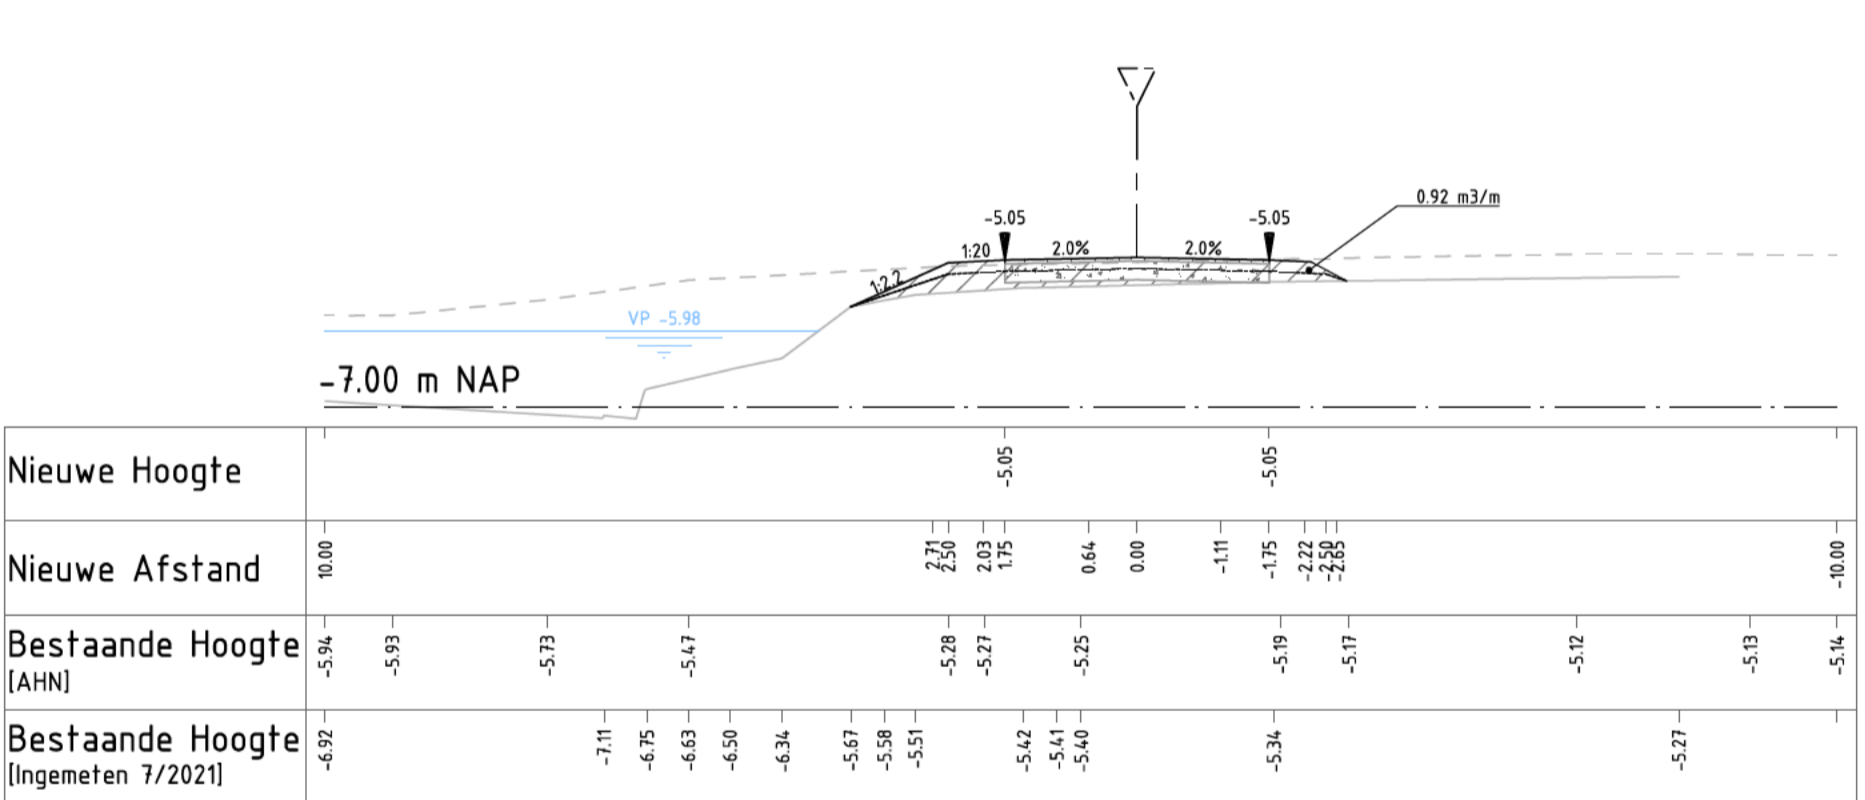

Dwarsprofiel DP-219
Schaal 1:100


Verklaring

- Bestaand maaiveld (Inmeting 7/2021)
- Bestaand maaiveld (AHN)
- Nieuw winterpeil
- Bestaand winter- / vastpeil
- Ontgraven grond
- Aanbrengen grond
- Aanbrengen grond / toplaag graspad dik 0.05m
- Aanbrengen graustabiel dik 0.10m
- Aanbrengen betongranulaat 0-315
- Ontwerpprofiel na zetting (volgens detail 01 en 02)


Maten in meters tenzij anders vermeld		
Materialen in millimeters		
Hoogtematen in meters t.o.v. N.A.P.		
D3	20-08-2023	DEFINITIEF
D2	22-02-2023	DEFINITIEF
D1	10-02-2023	DEFINITIEF
D0	02-08-2022	DEFINITIEF
C0	19-07-2022	CONCEPT
Nr	Datum	Wijziging
Tek		

Opdrachtgever		Tekenaar	Schaal
Provincie Zuid-Holland		K. Nikzad	1:100
Projectleider		Projectleider	Formaat
A. van Beek		A. van Beek	A1 - 594x1050
Projectomschrijving		Blad in bieden	
Ruygeborg II te Nieuwkoop		02 IN 06	
Inrichting natuur- en recreatiegebied		Wijziging	
Status		D3	
Tekeningsomschrijving		www.anteagroup.nl	
Dwarsprofiel 210 - 219			
Tekeningsnummer		465181-DP-3-1002	




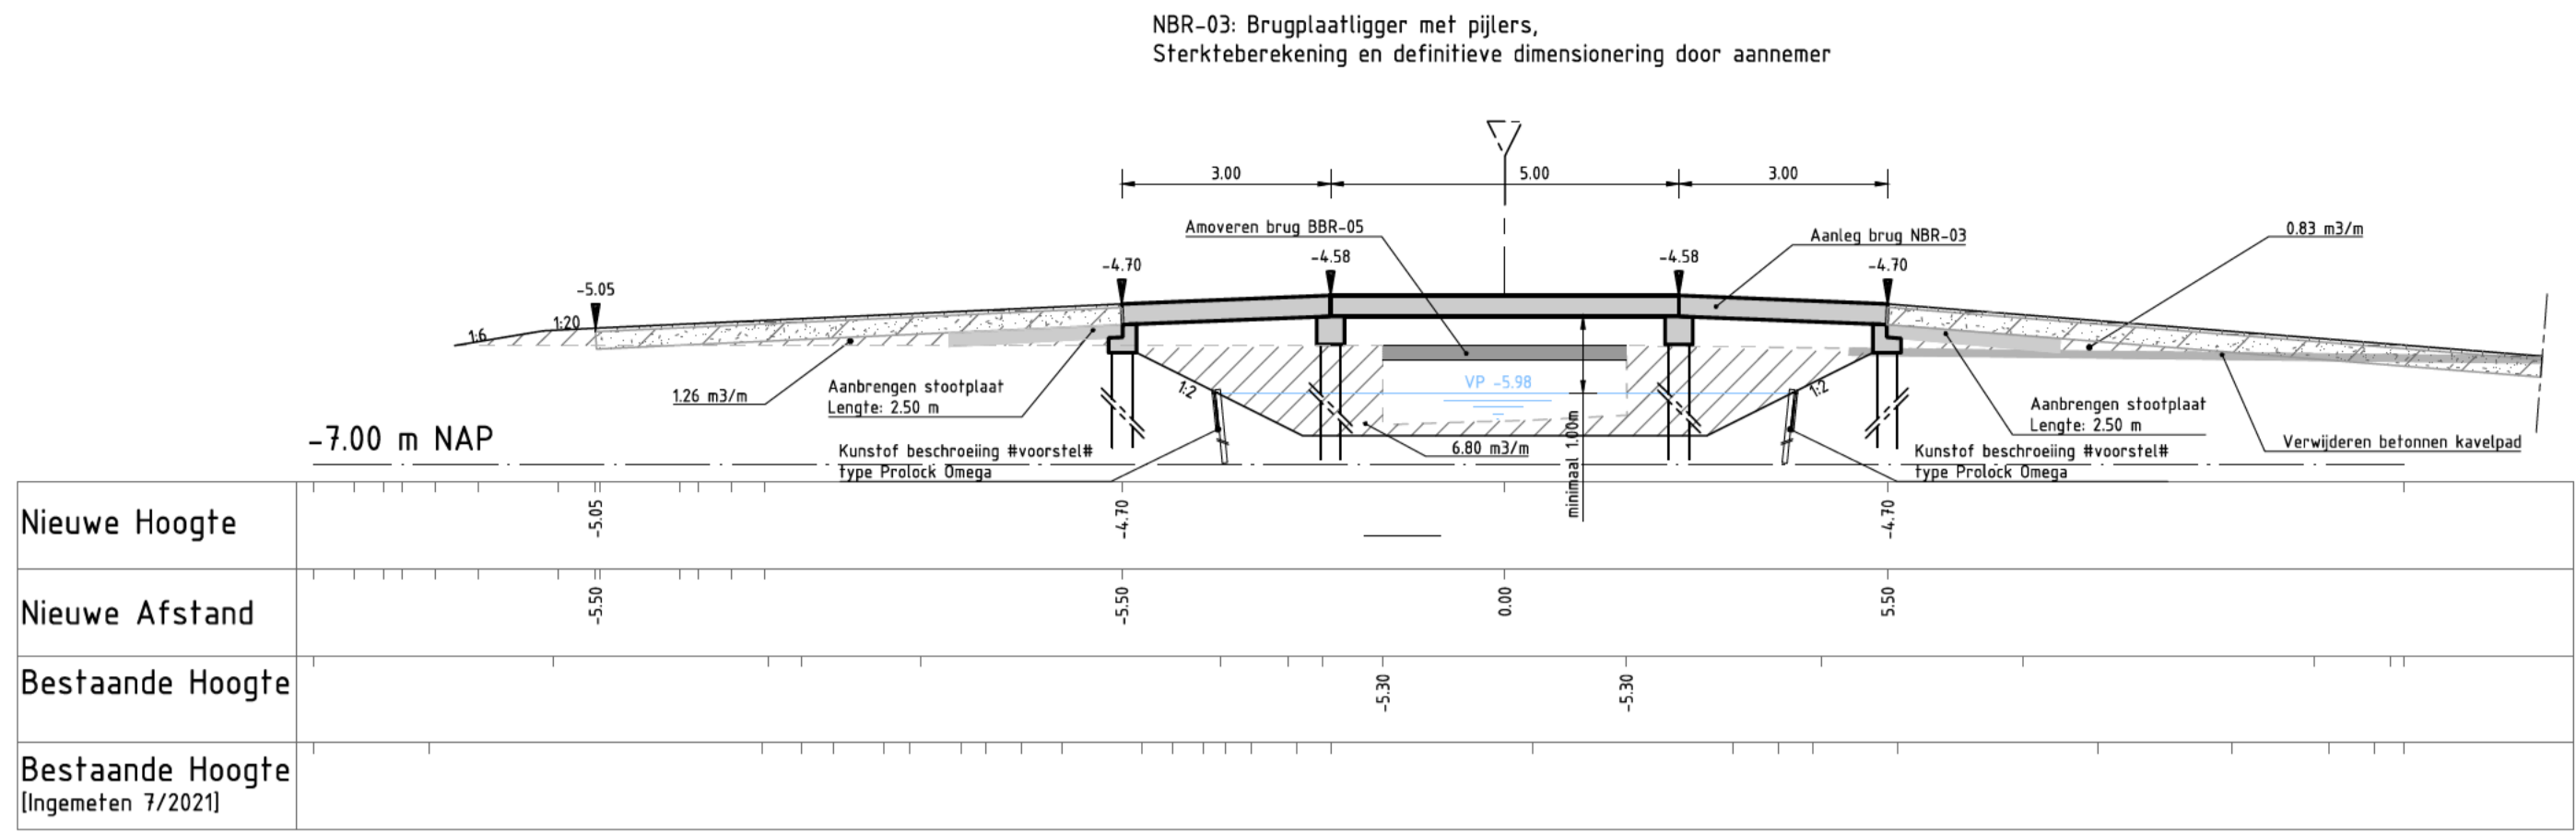


Dwarsprofiel DP-220A
Schaal 1:100

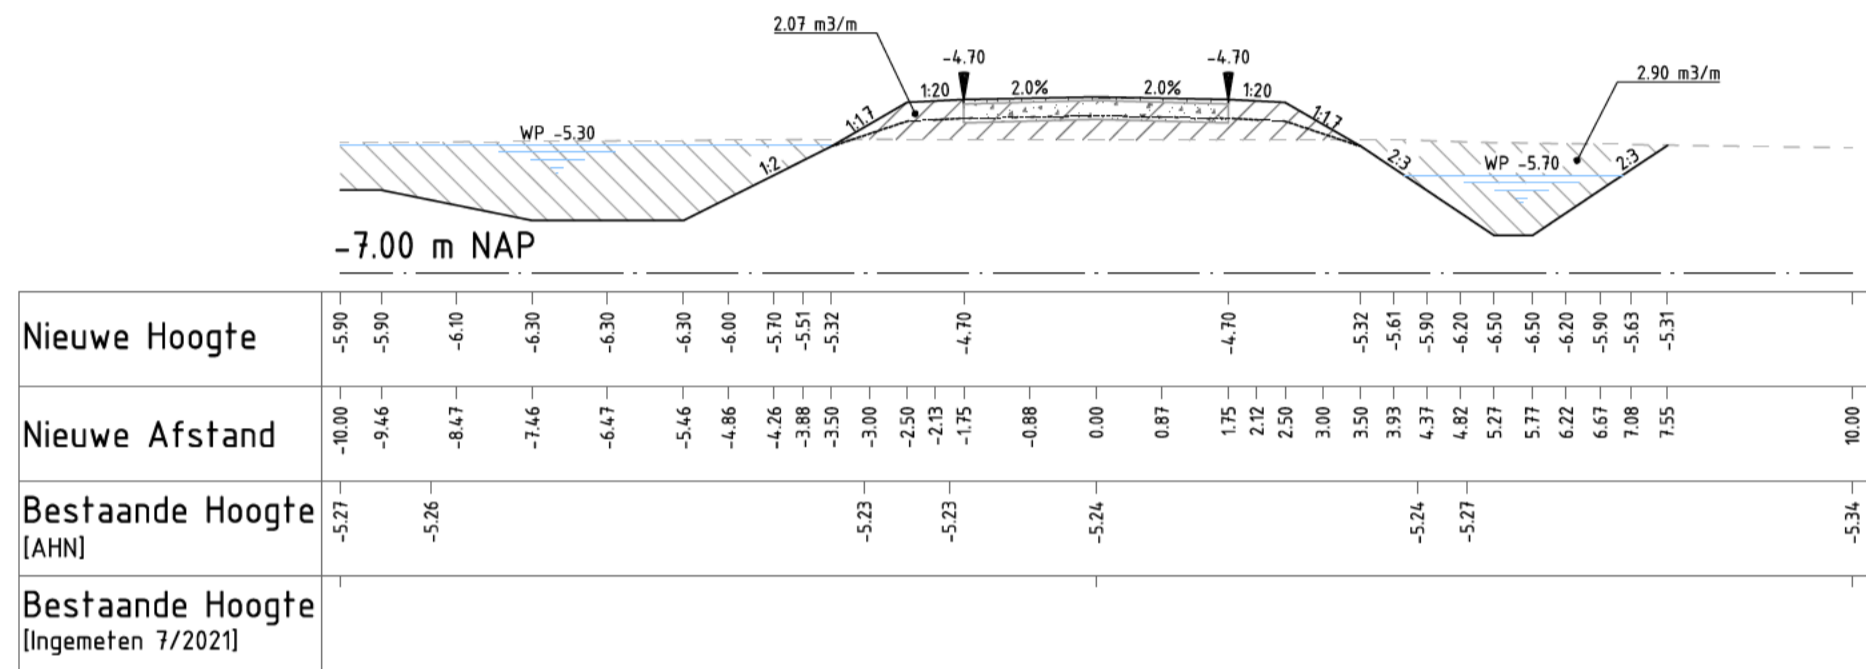


Dwarsprofiel DP-221
Schaal 1:100

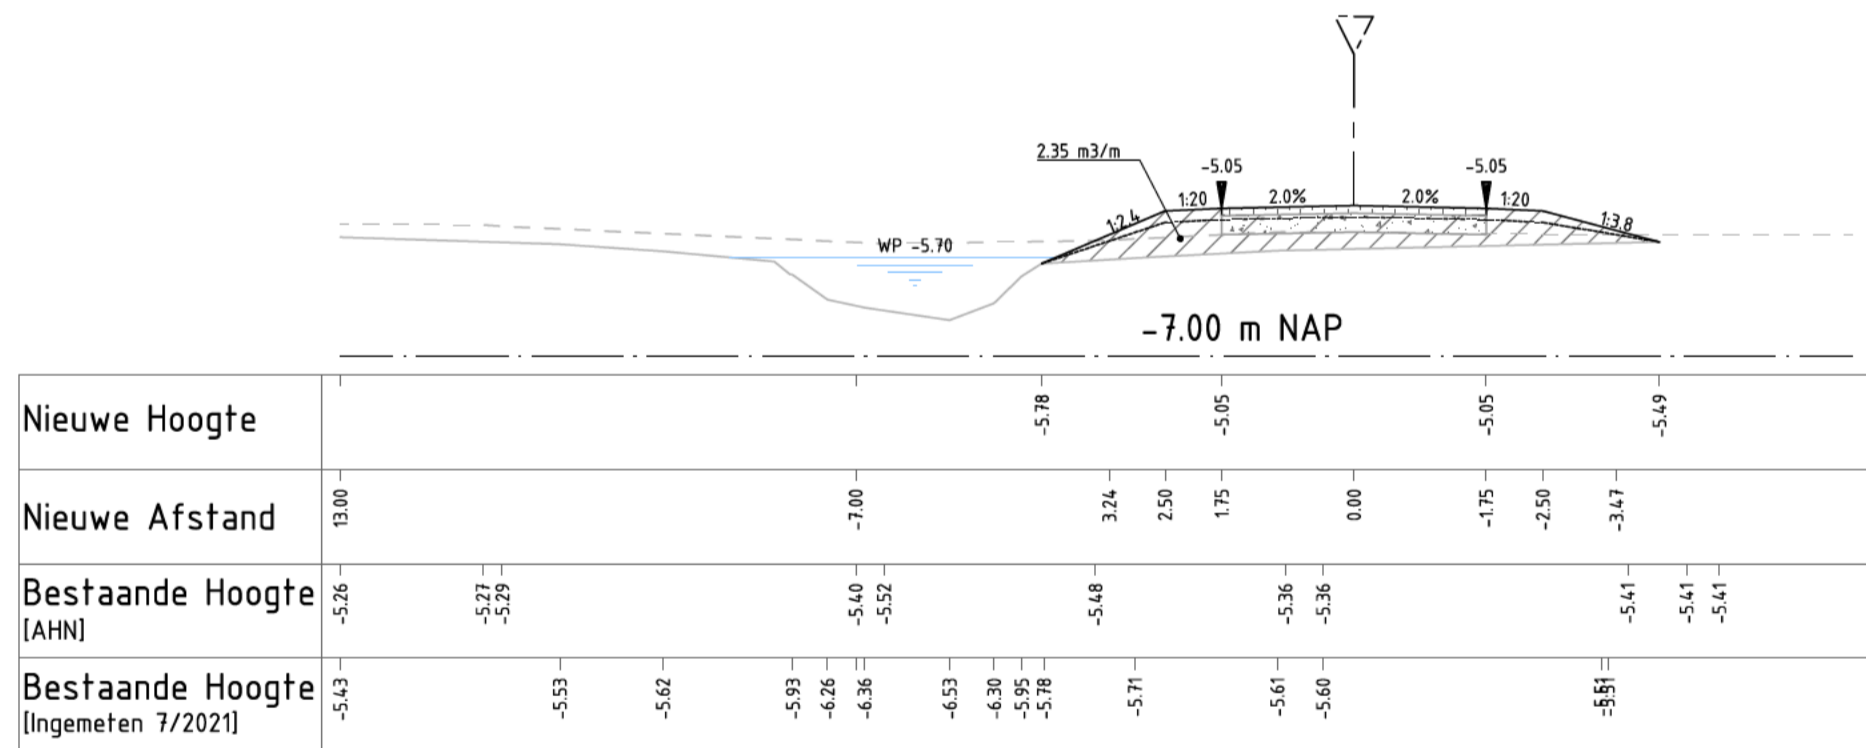


Dwarsprofiel DP-222A
Schaal 1:100

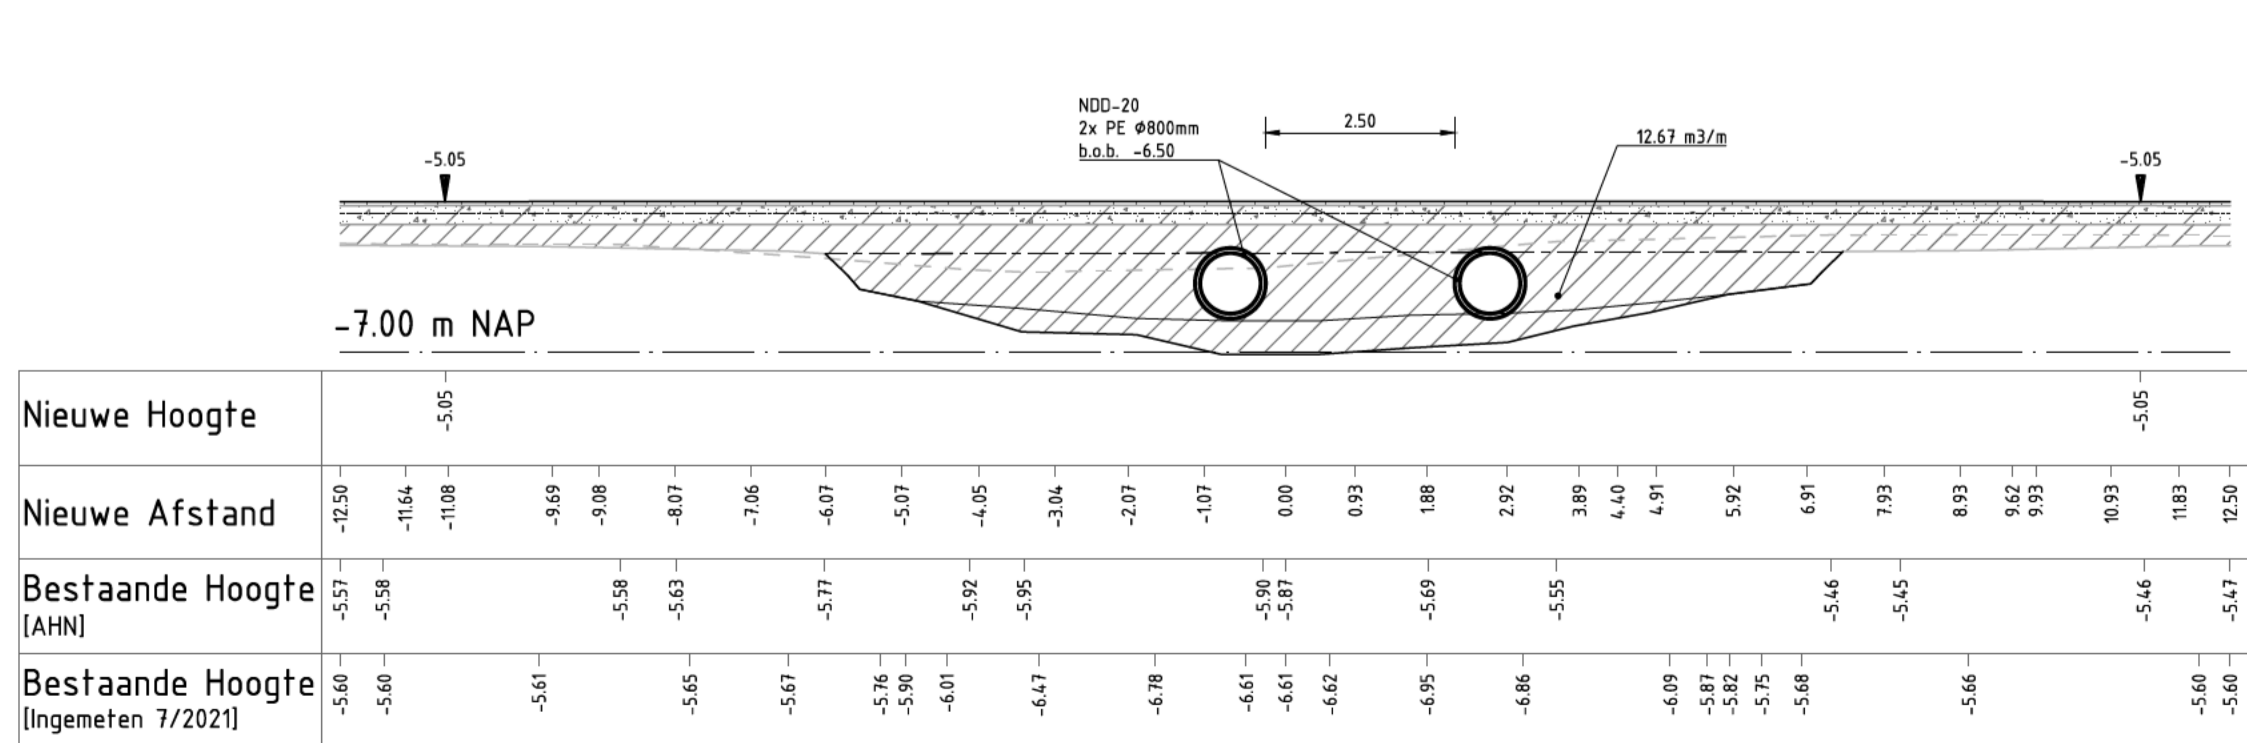


Dwarsprofiel DP-223
Schaal 1:100

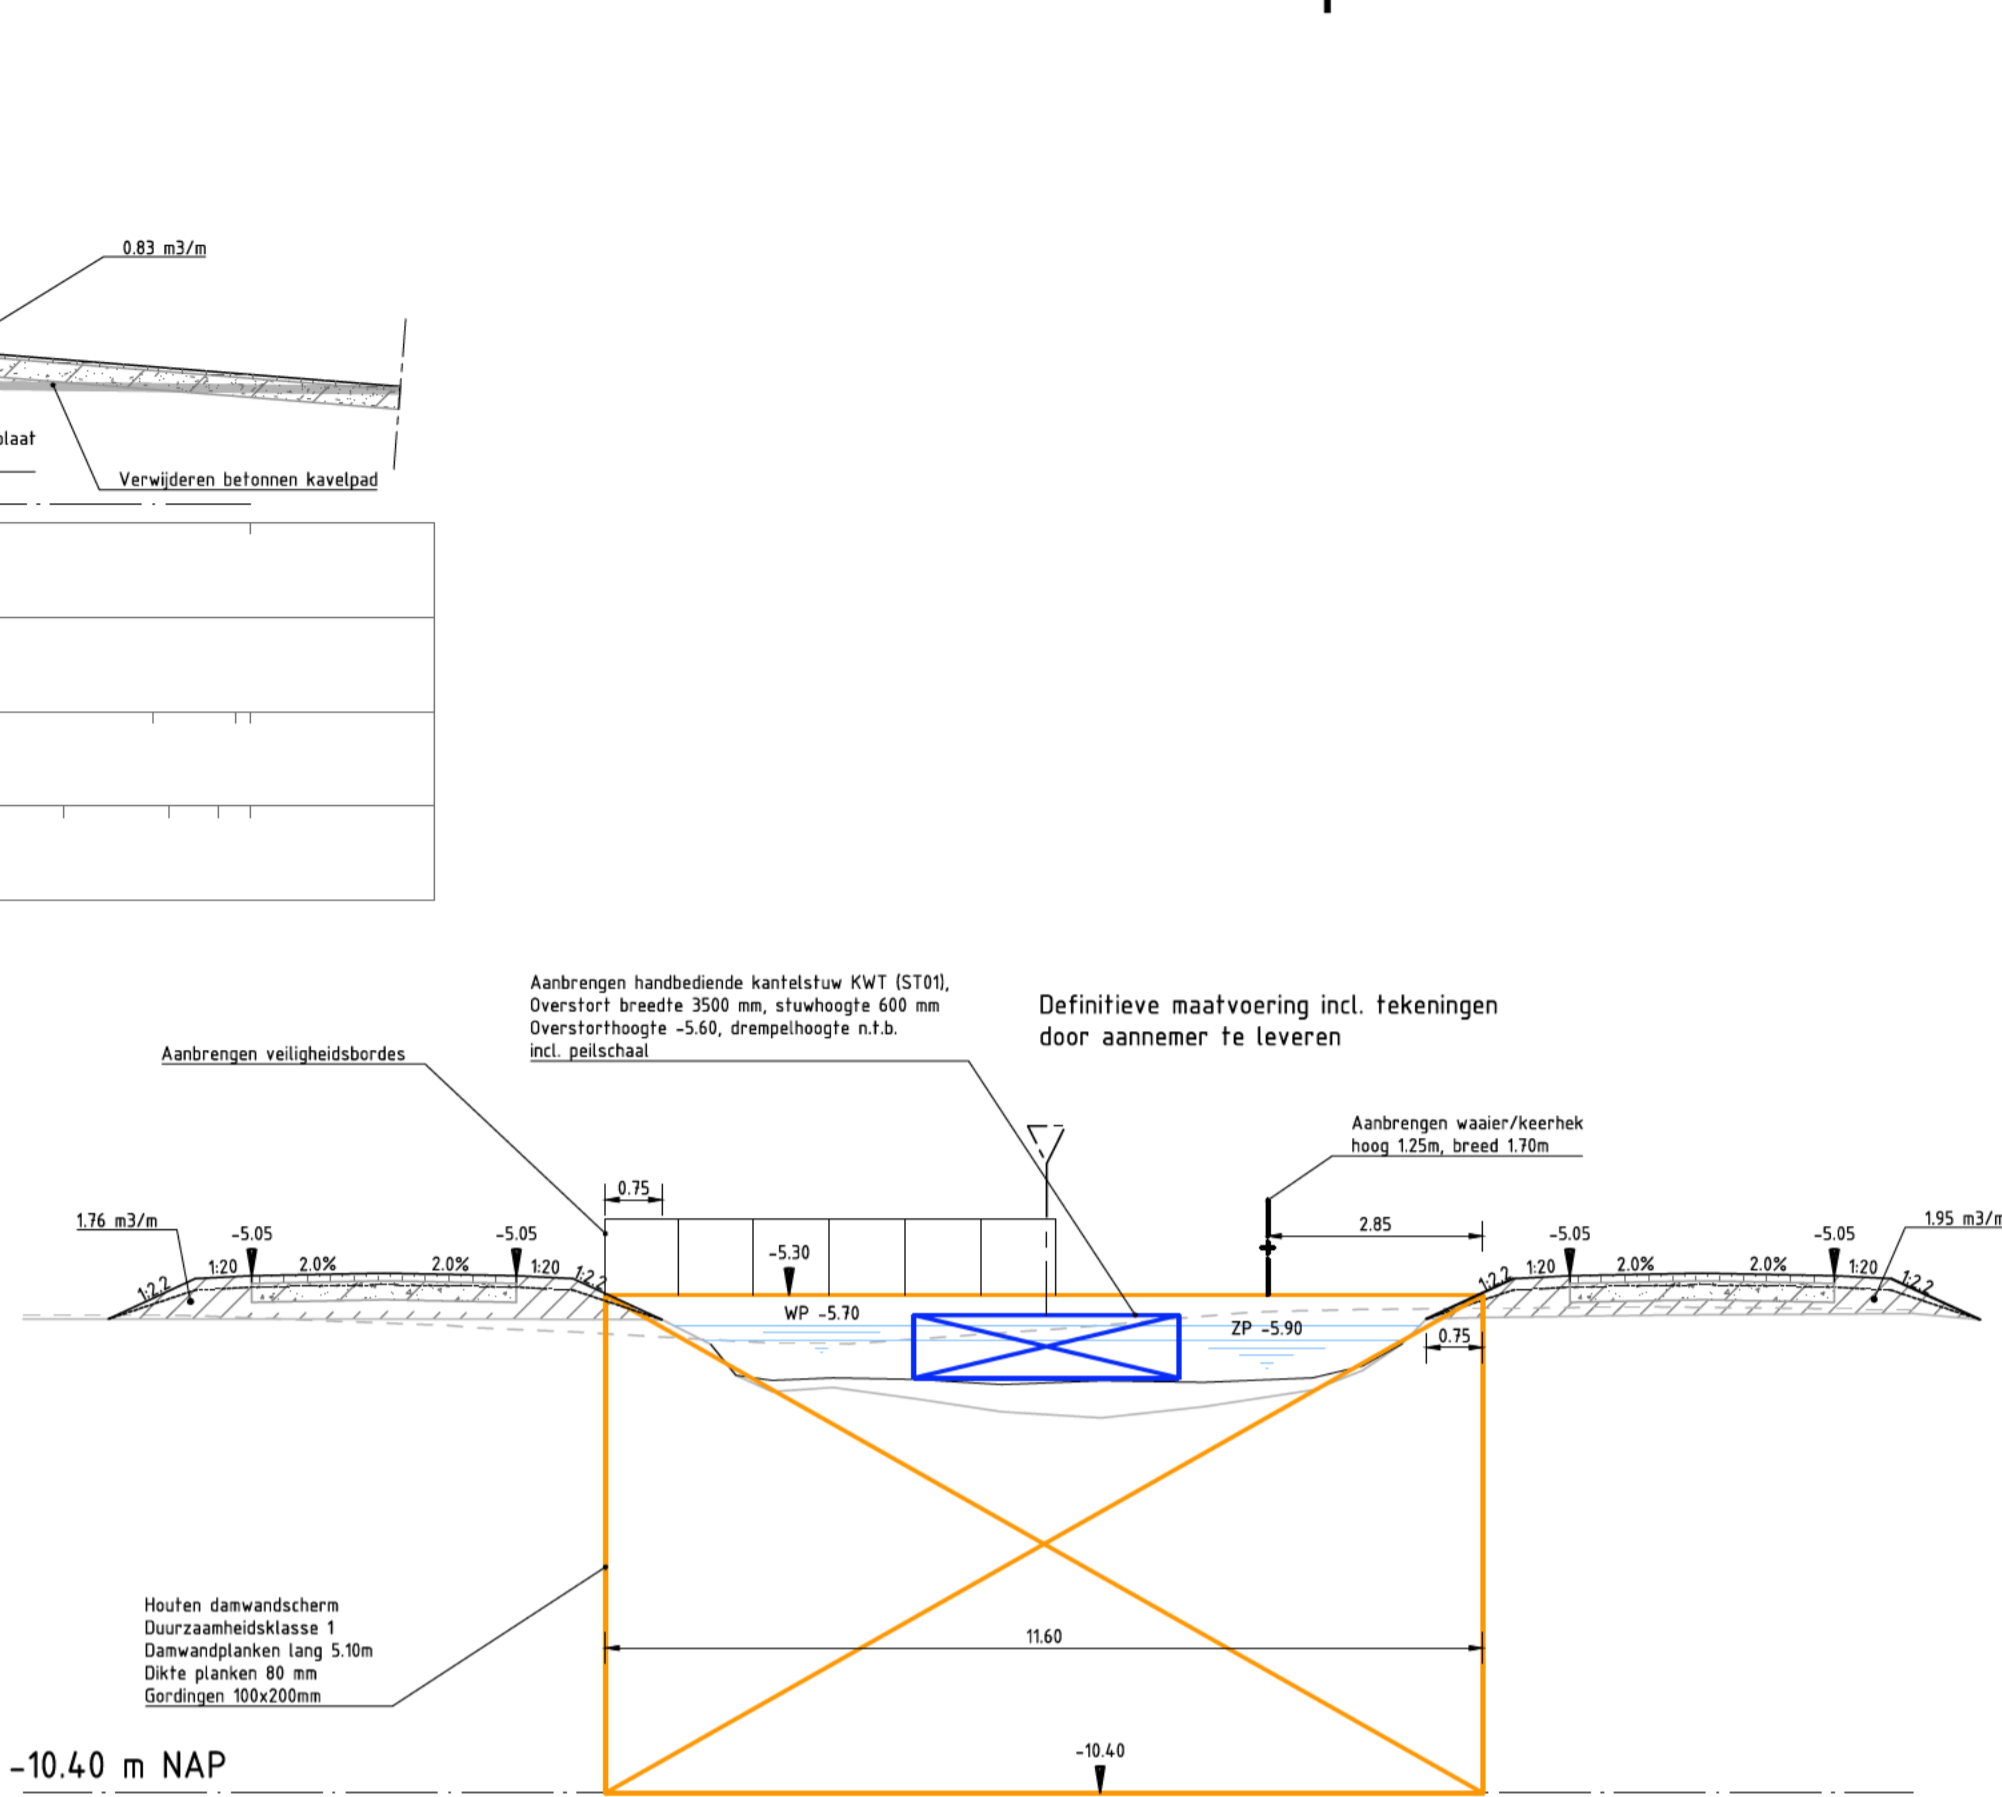


Dwarsprofiel DP-224
Schaal 1:100

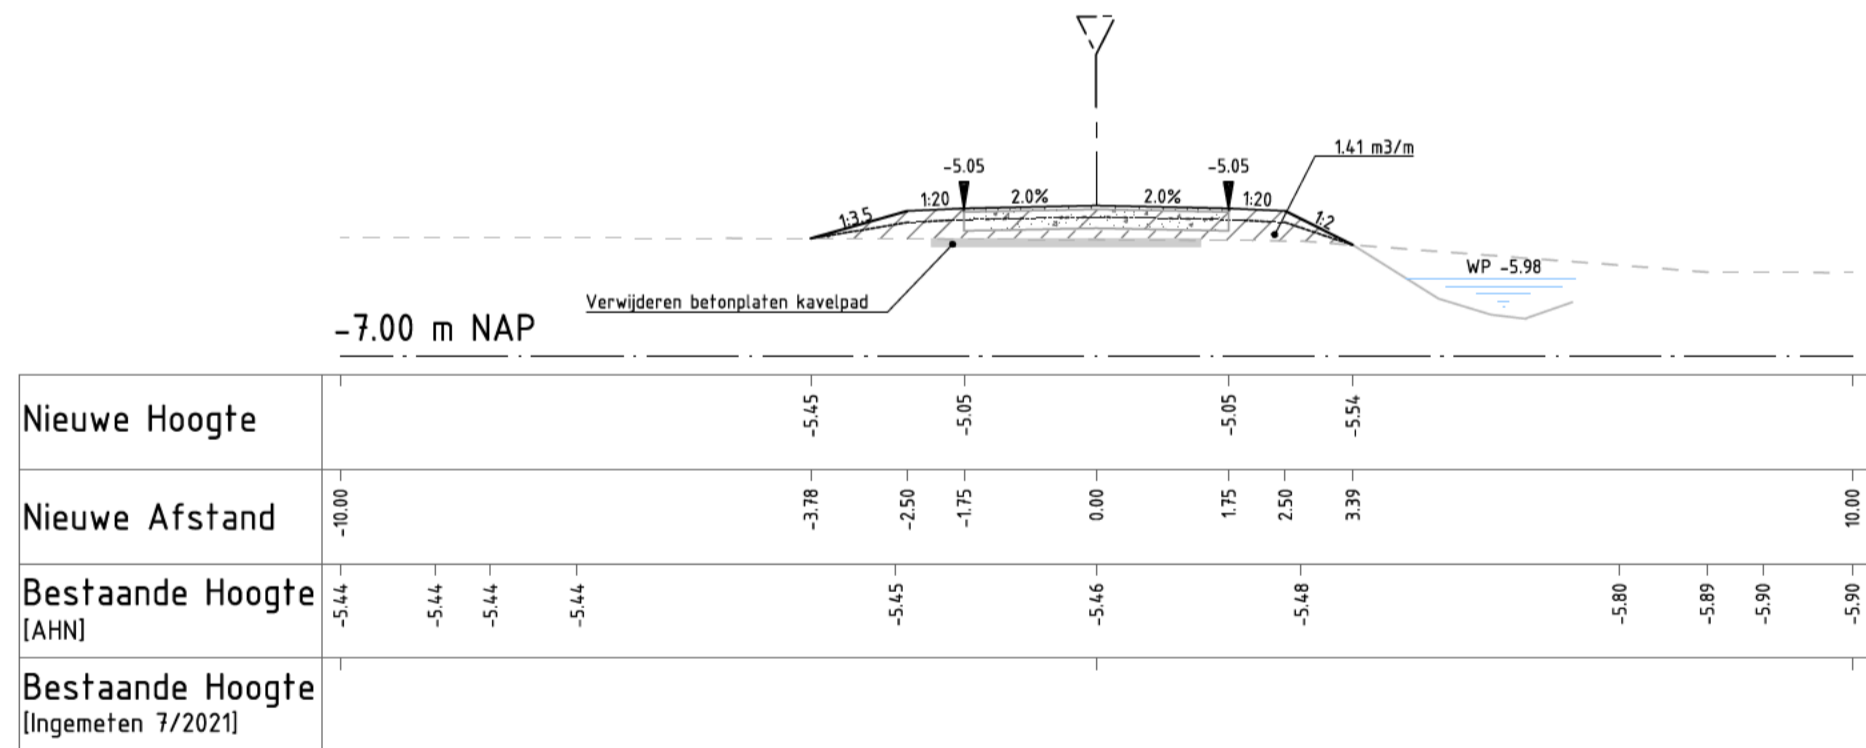


Dwarsprofiel DP-225
Schaal 1:100

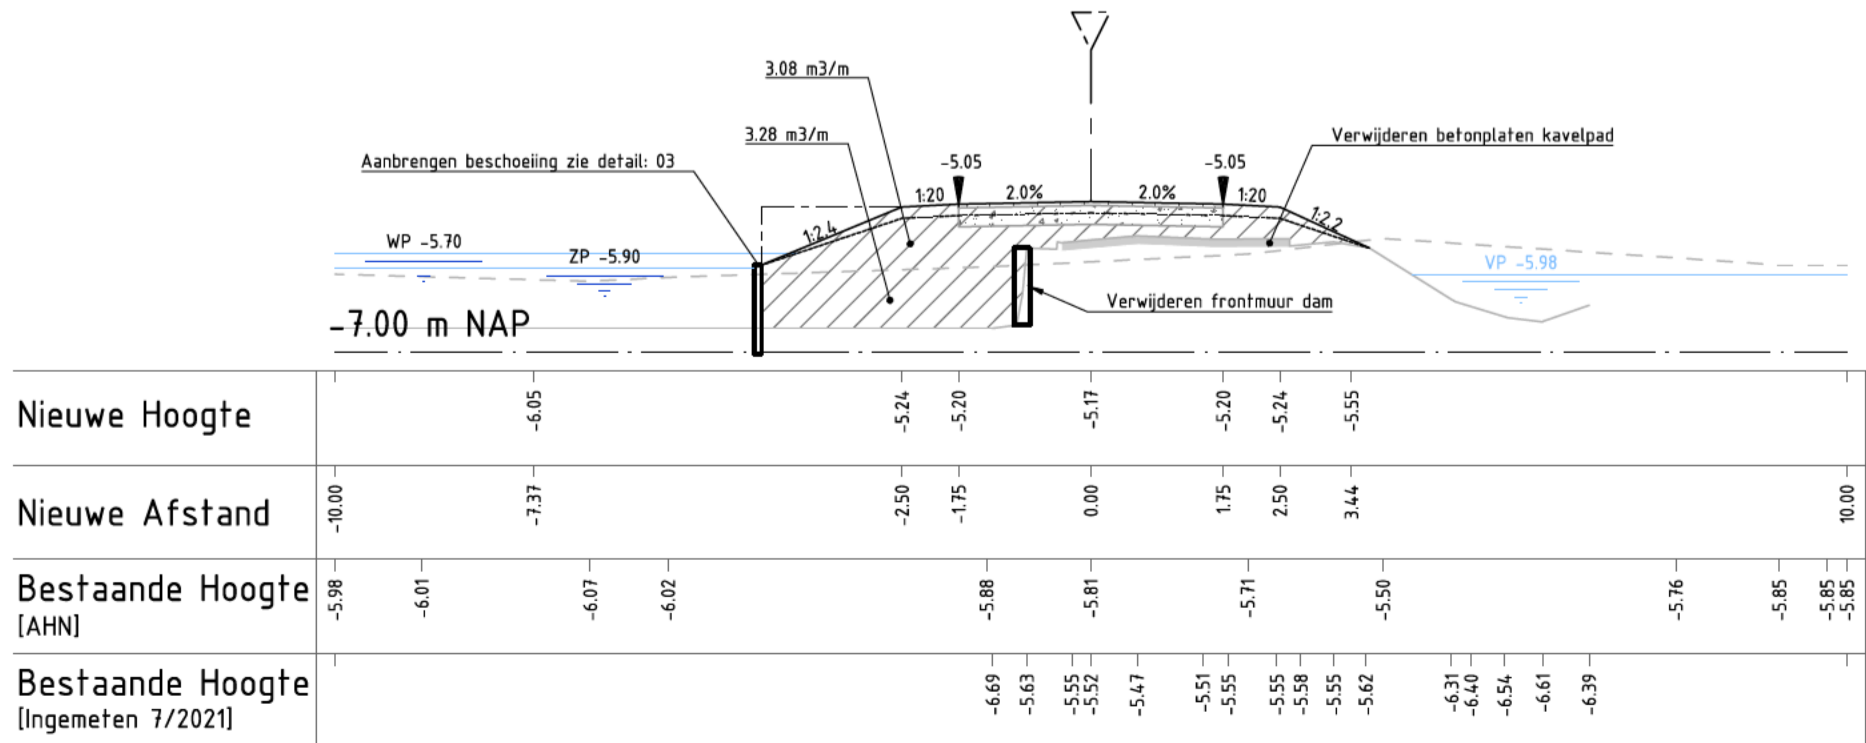

Dwarsprofiel DP-227
Schaal 1:100

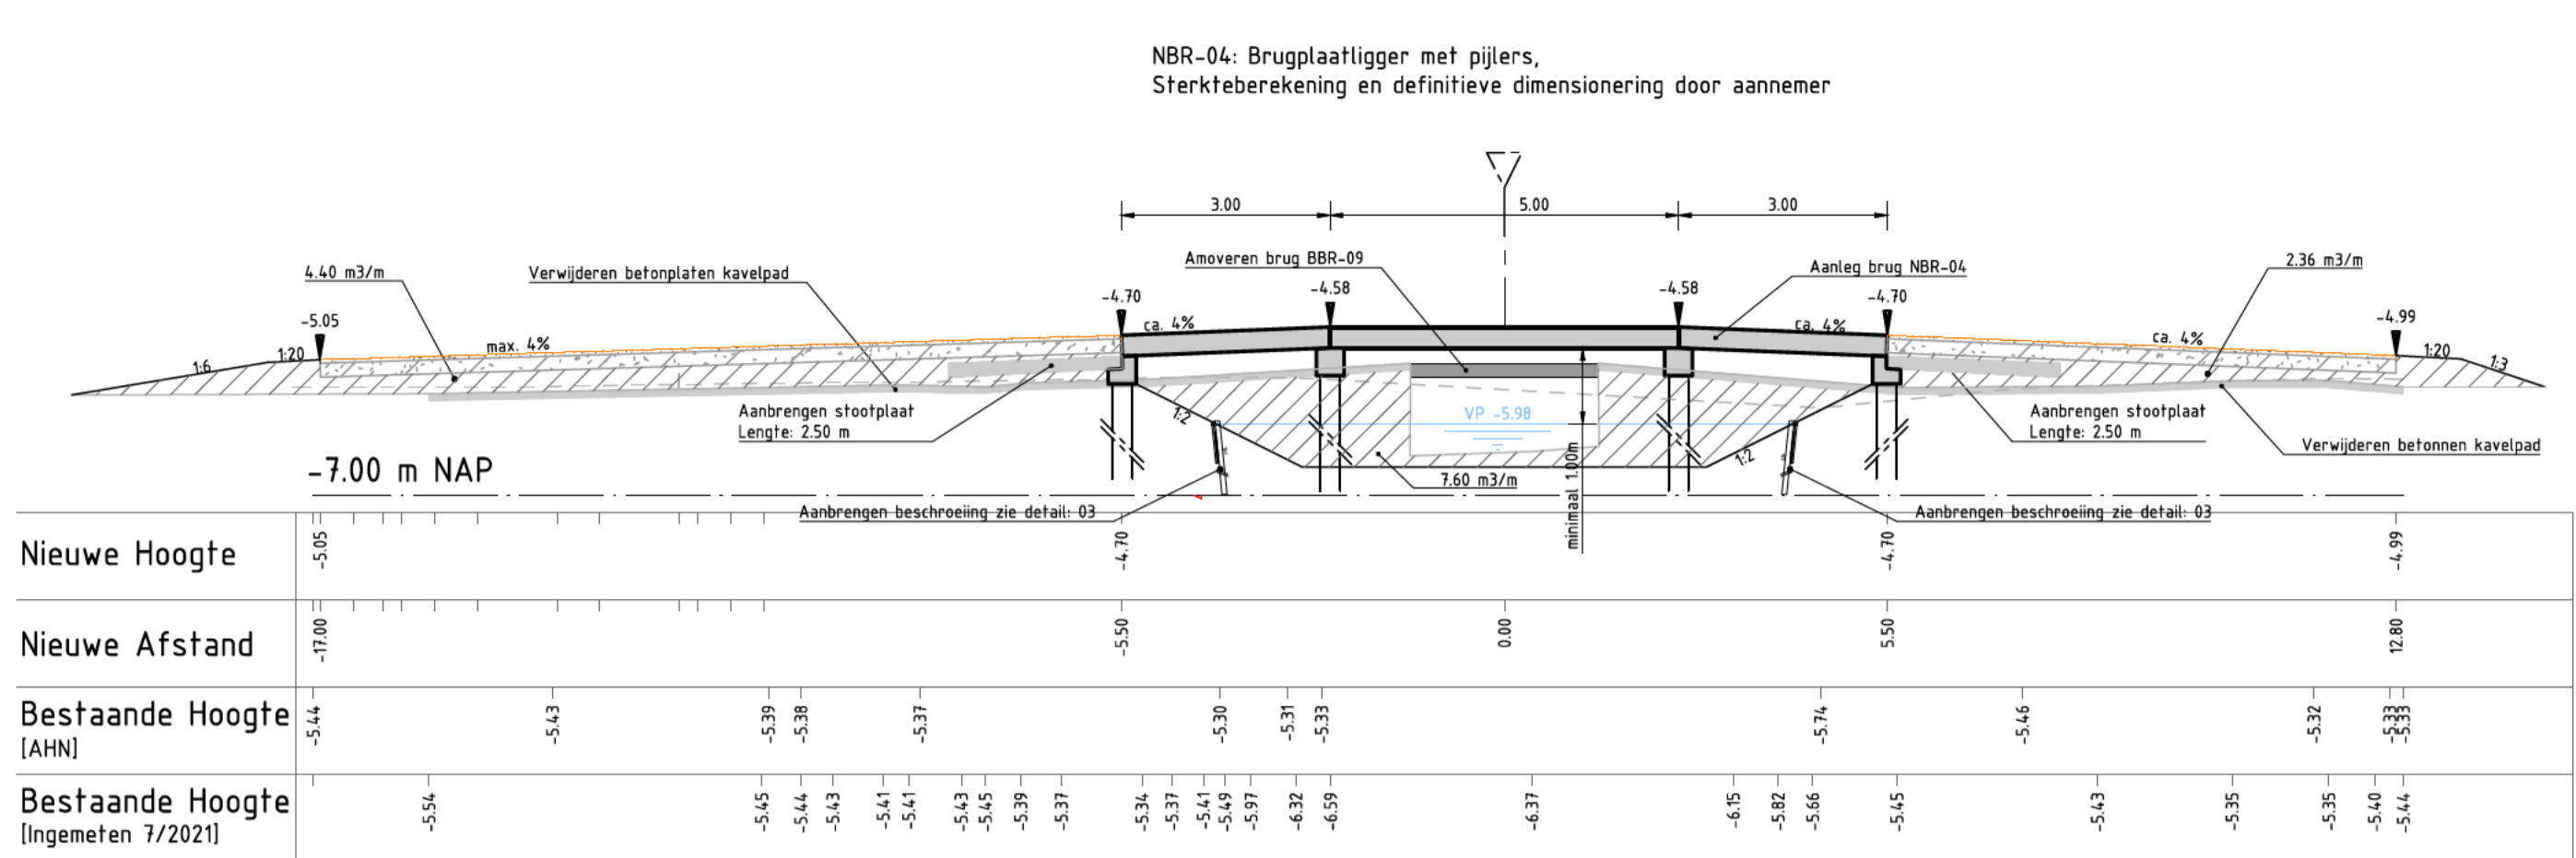

Dwarsprofiel DP-228
Schaal 1:100

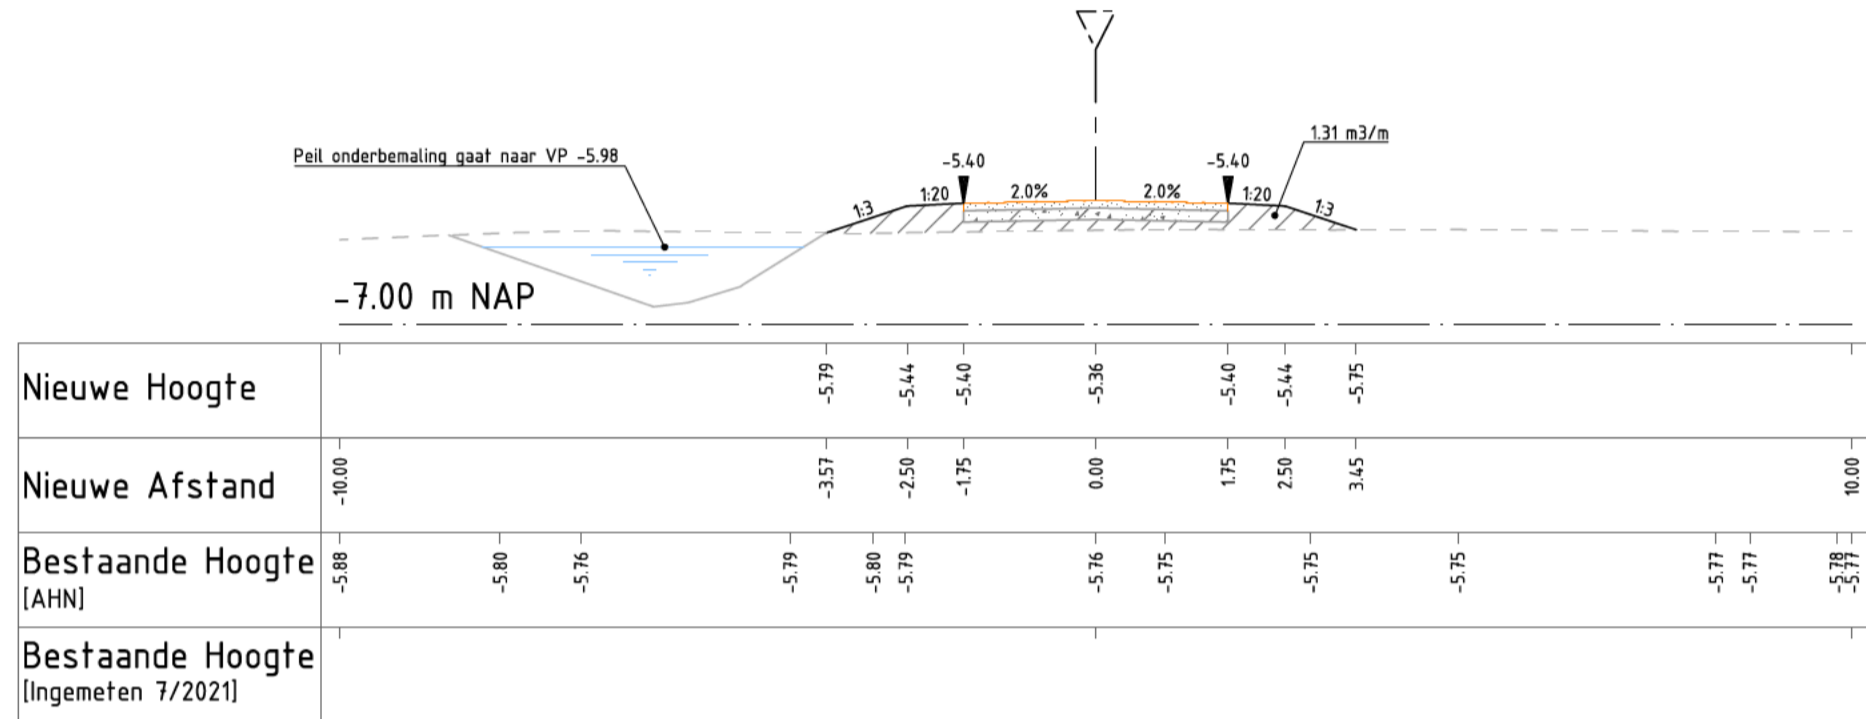

Dwarsprofiel DP-229
Schaal 1:100


Verklaring

- Bestaand maaiveld (Inmeting 7/2021)
- Bestaand maaiveld (AHN)
- Nieuw winterpeil
- Bestaand winter- / vastpeil
- Ontgraven grond
- Aanbrengen grond
- Aanbrengen grond / toplaag graspad dik 0.05m
- Aanbrengen graustabiel dik 0.10m
- Aanbrengen betongranulaat 0-315
- Ontwerpprofiel na zetting (volgens detail 01 en 02)


Maten in meters tenzij anders vermeld Materialen in millimeters Hoogtematen in meters f.o.v. N.A.P.		
D3	20-06-2023	DEFINITIEF
D2	22-02-2023	DEFINITIEF
D1	10-02-2023	DEFINITIEF
DO	02-08-2022	DEFINITIEF
CO	19-07-2022	CONCEPT
Nr	Datum	
Wijziging		Tek

Opdrachtgever	Tekenaar	Schaal
Provincie Zuid-Holland	K. Nikzad	1:100
Projectleider	A. van Beek	Formaat
Projectomschrijving	Ruygeborg II te Nieuwkoop	A1 - 594x1050
Inrichting natuur- en recreatiegebied		Blad in bieden
Tekeningomschrijving	DEFINITIEF	03 IN 06
Dwarsprofiel 220 - 229	www.anteagroup.nl	Wijziging
Tekeningnummer	465181-DP-3-1003	D3




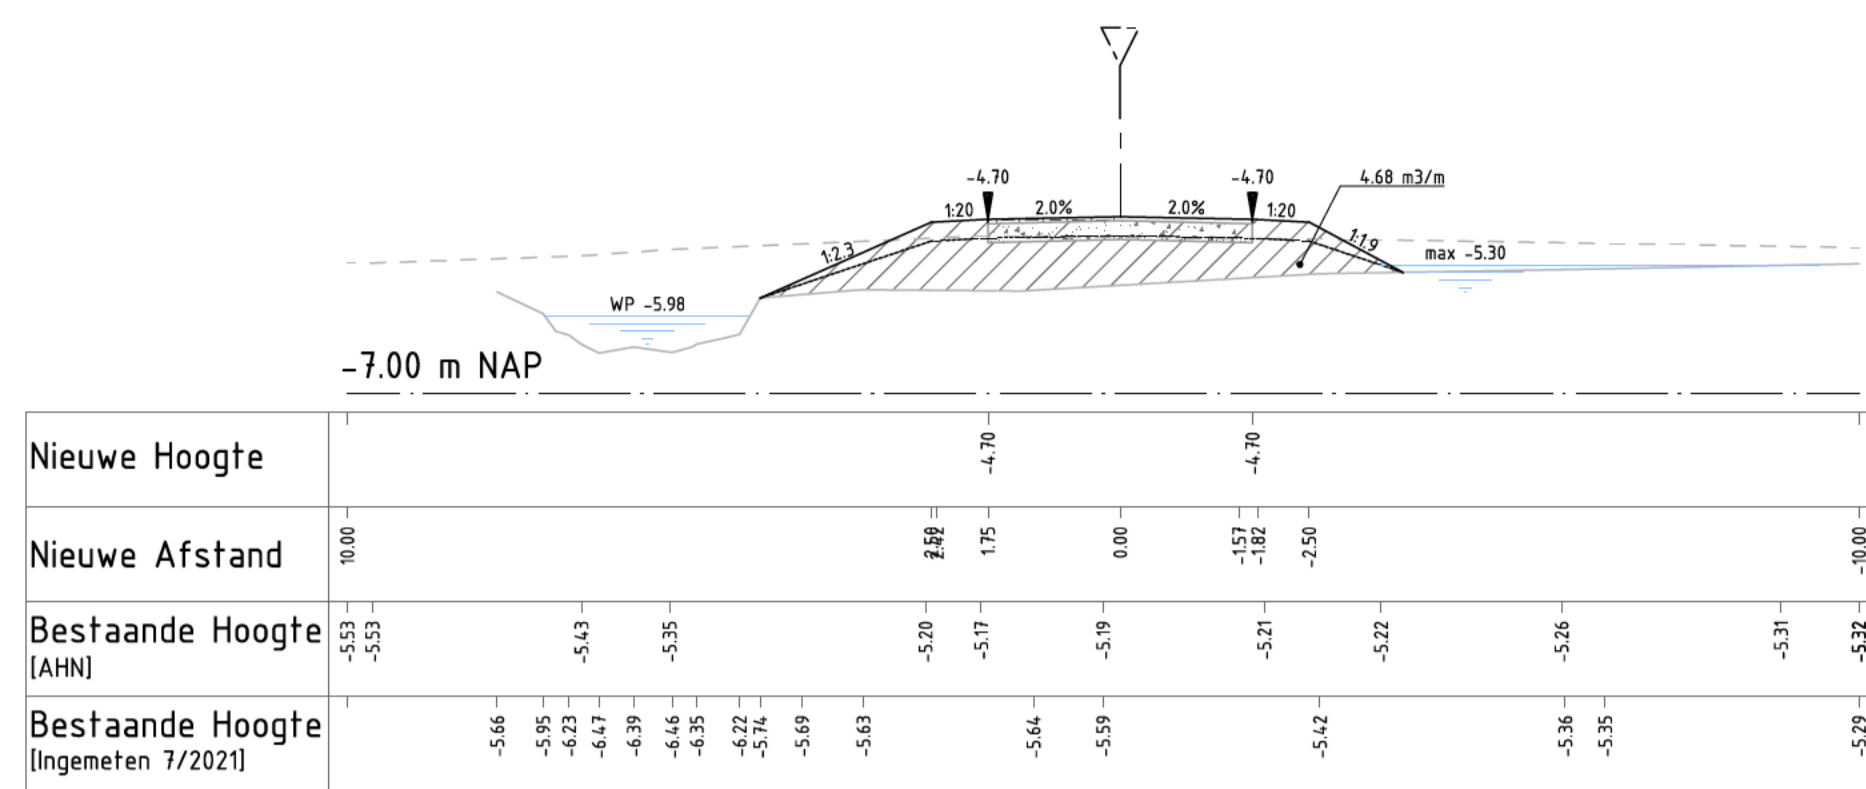


Dwarsprofiel DP-230
Schaal 1:100

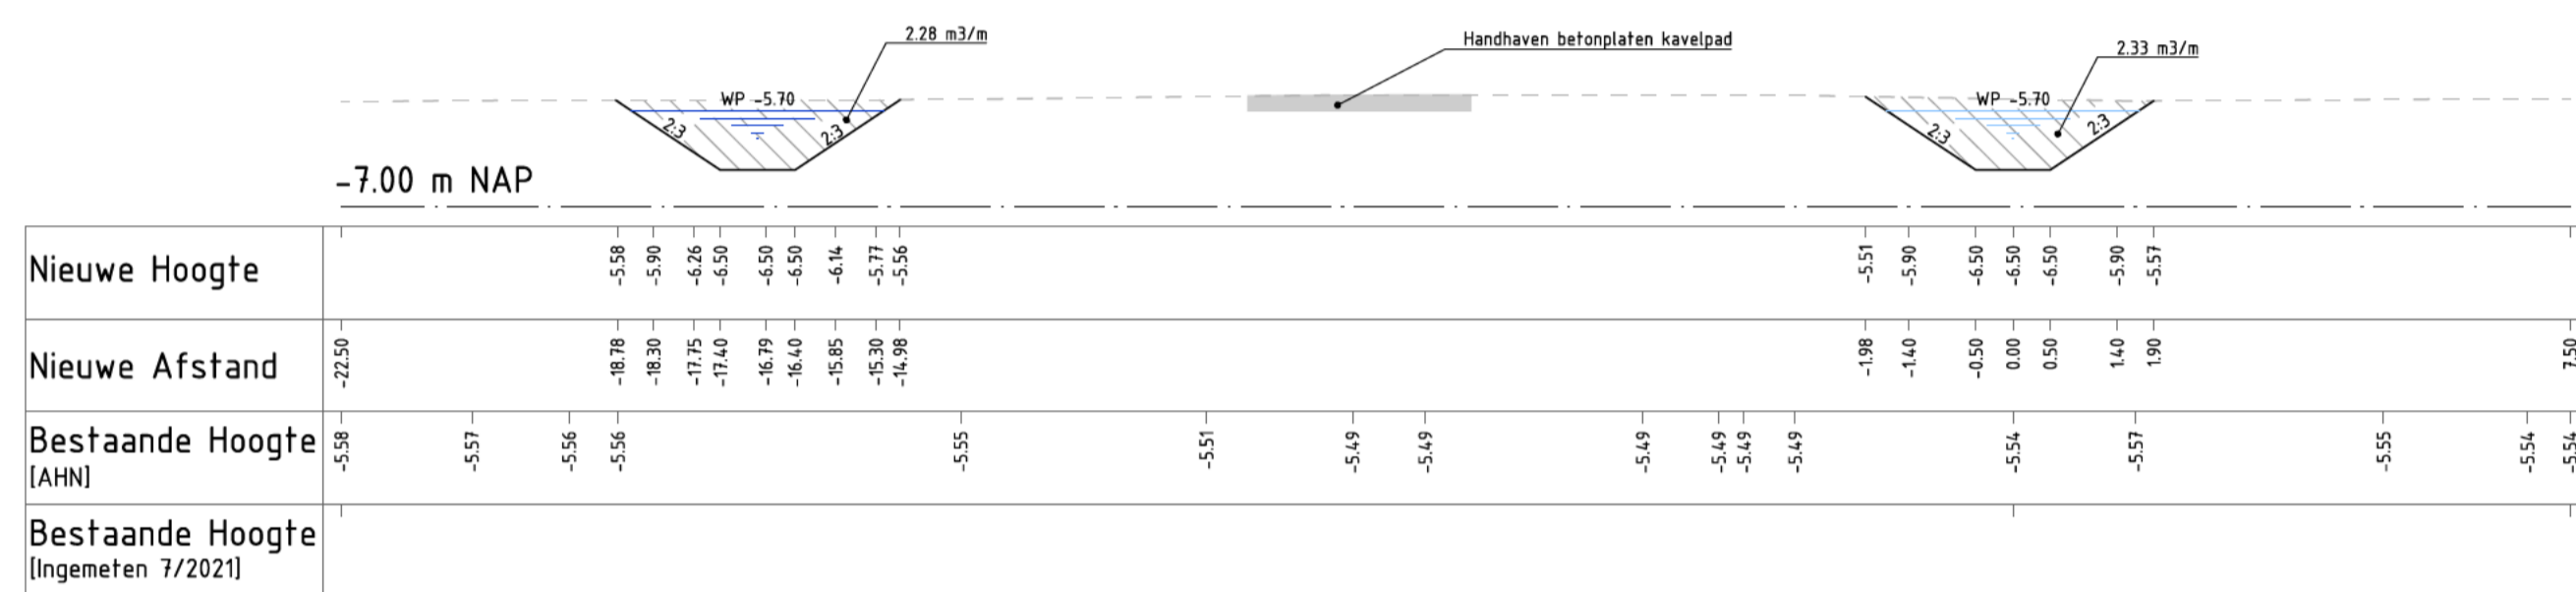


Dwarsprofiel DP-232
Schaal 1:100

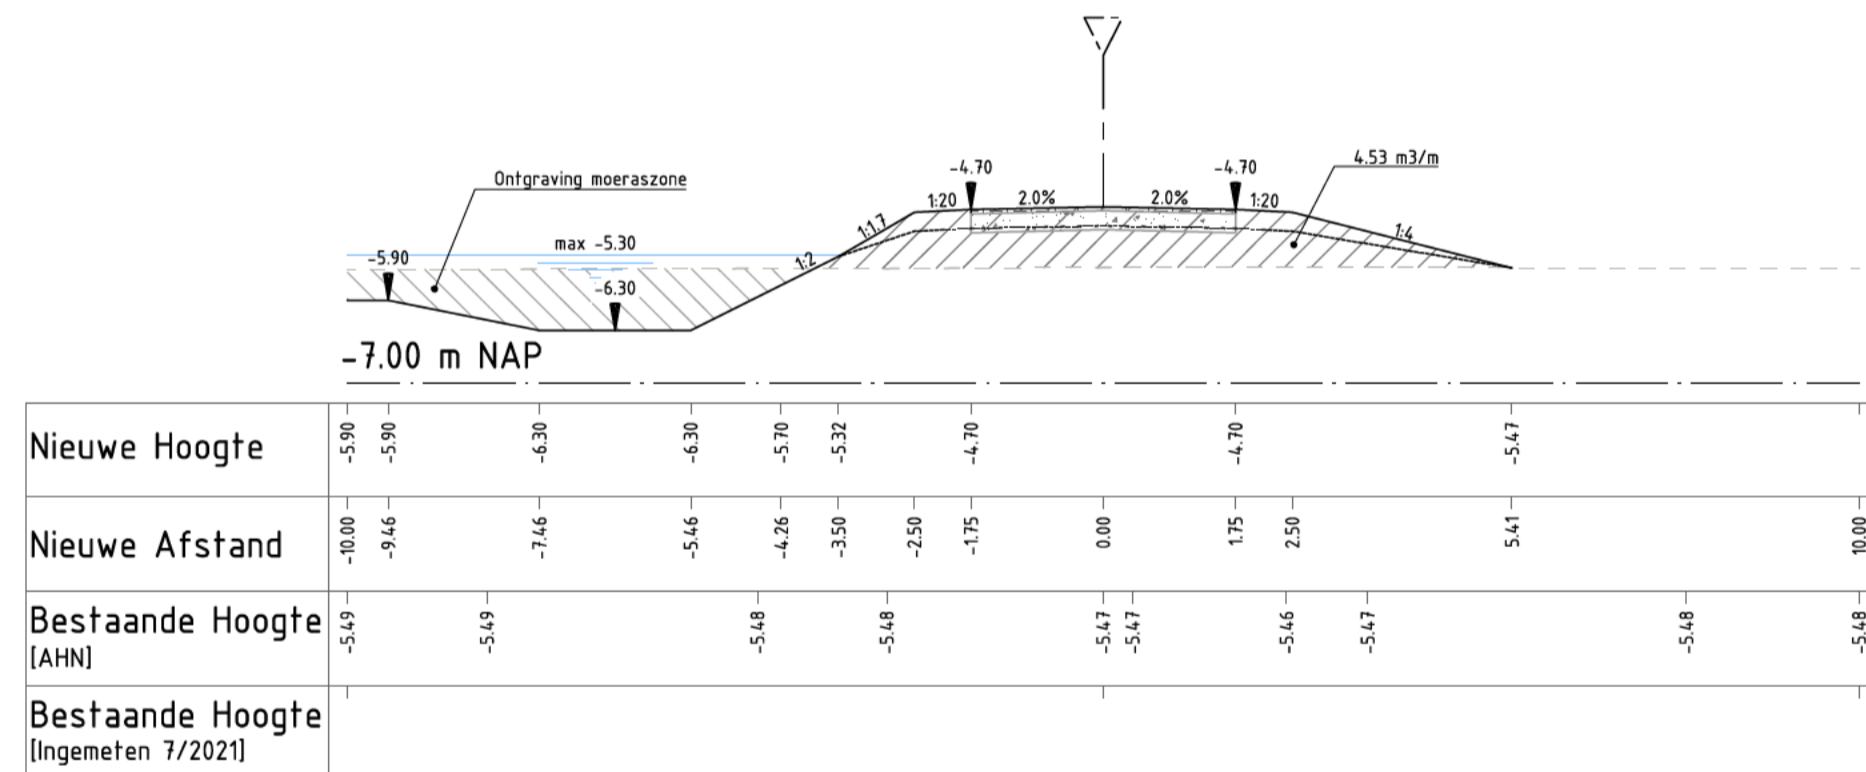


Dwarsprofiel DP-233
Schaal 1:100

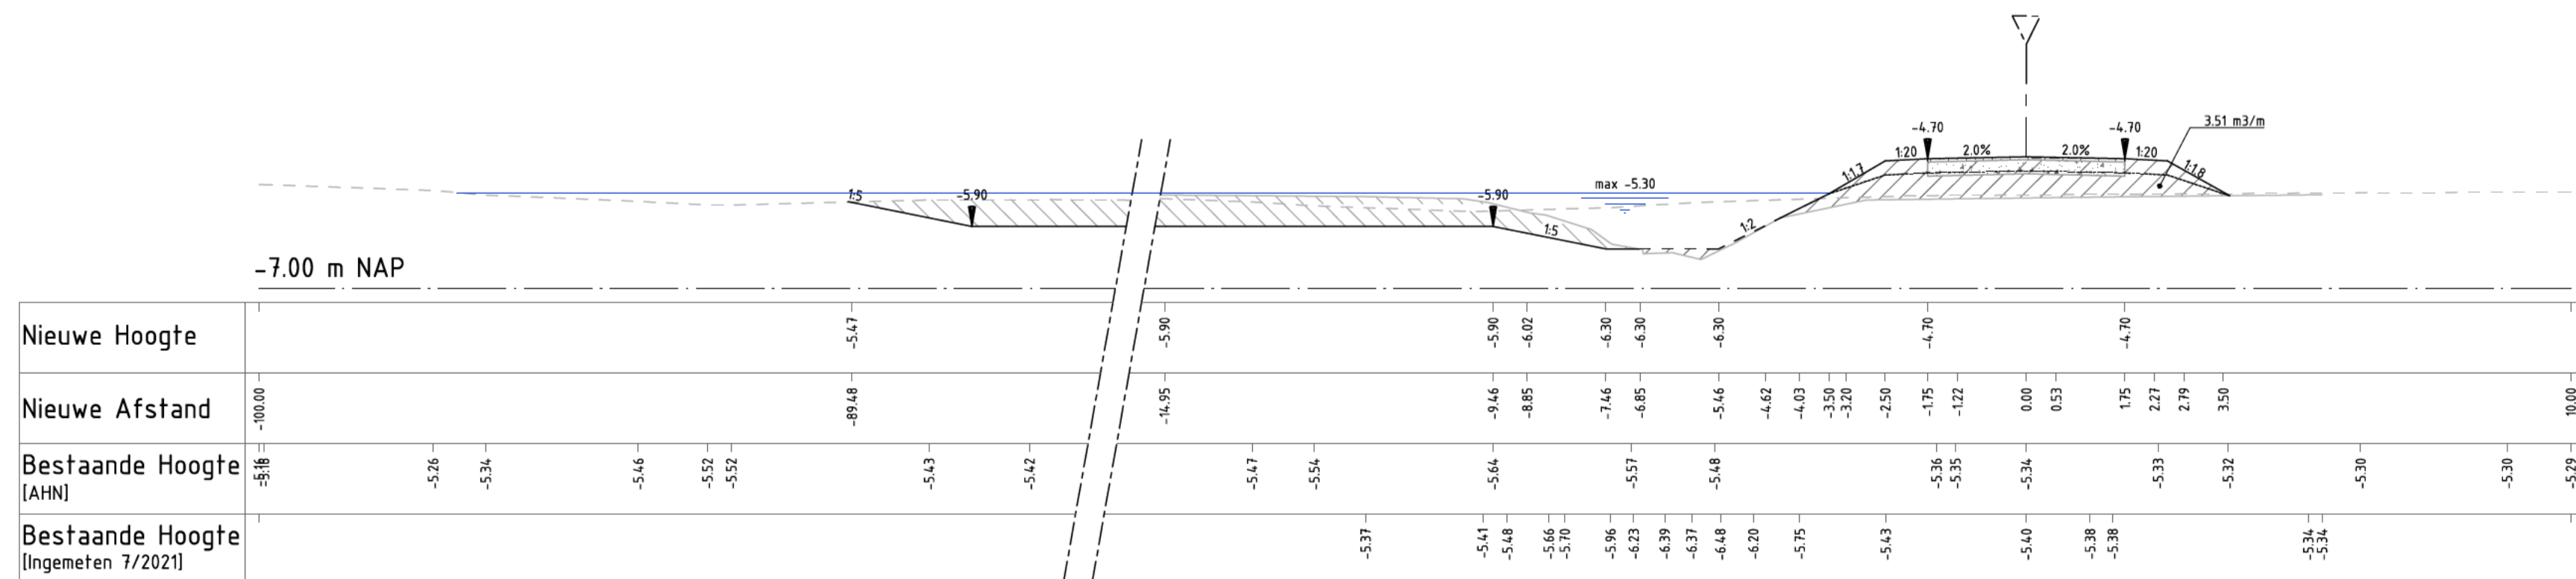


Dwarsprofiel DP-231
Schaal 1:100

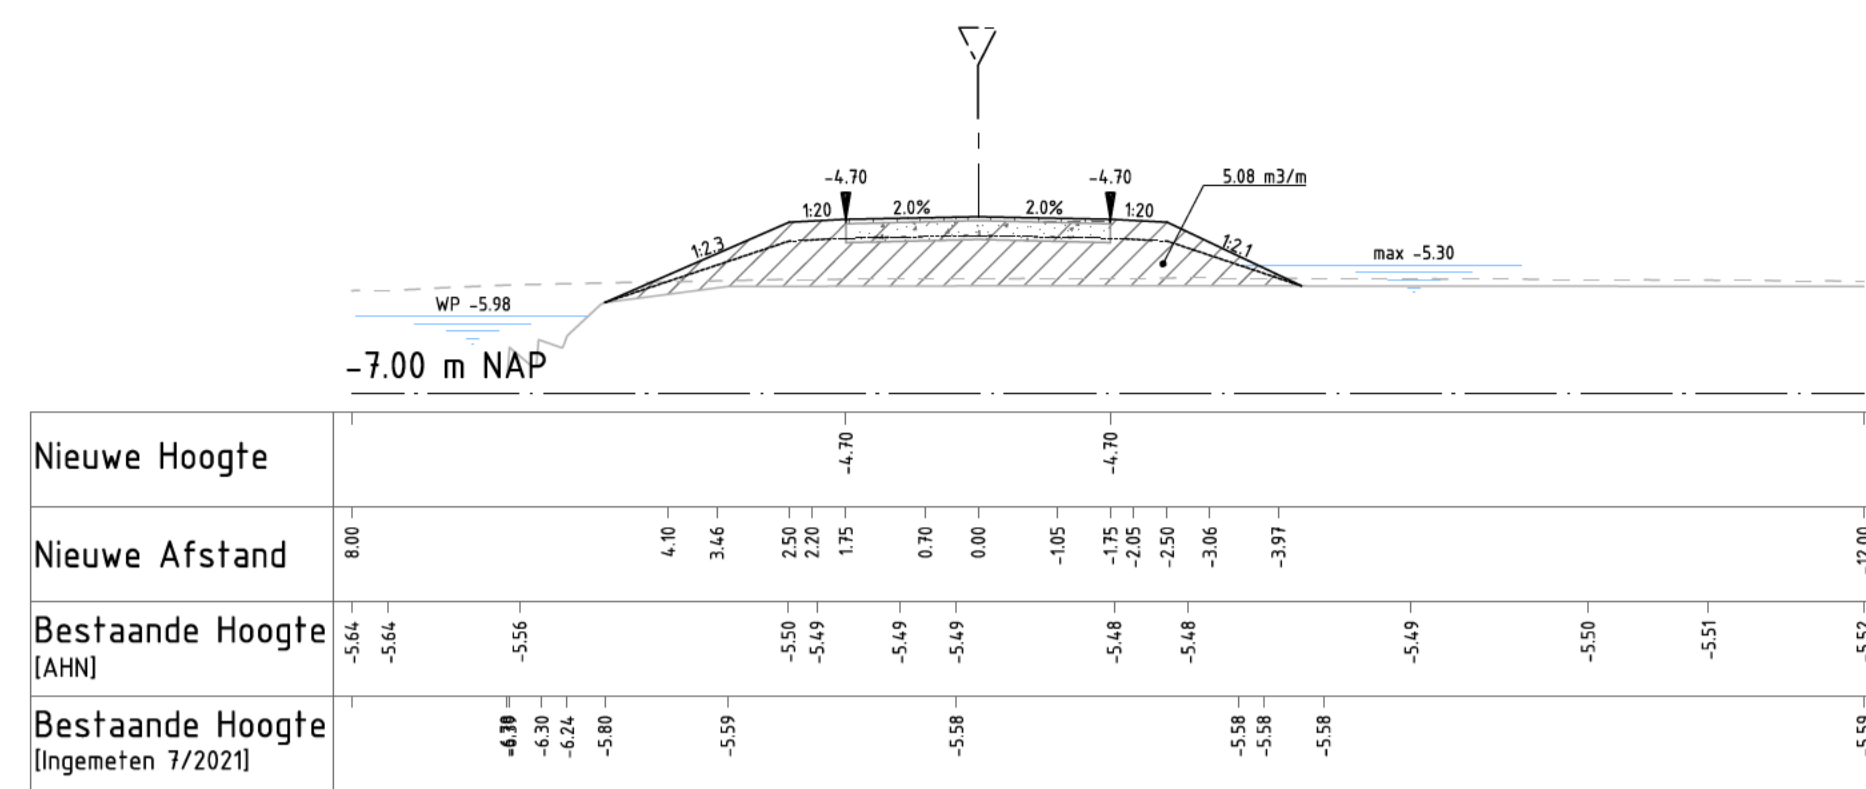


Dwarsprofiel DP-234
Schaal 1:100

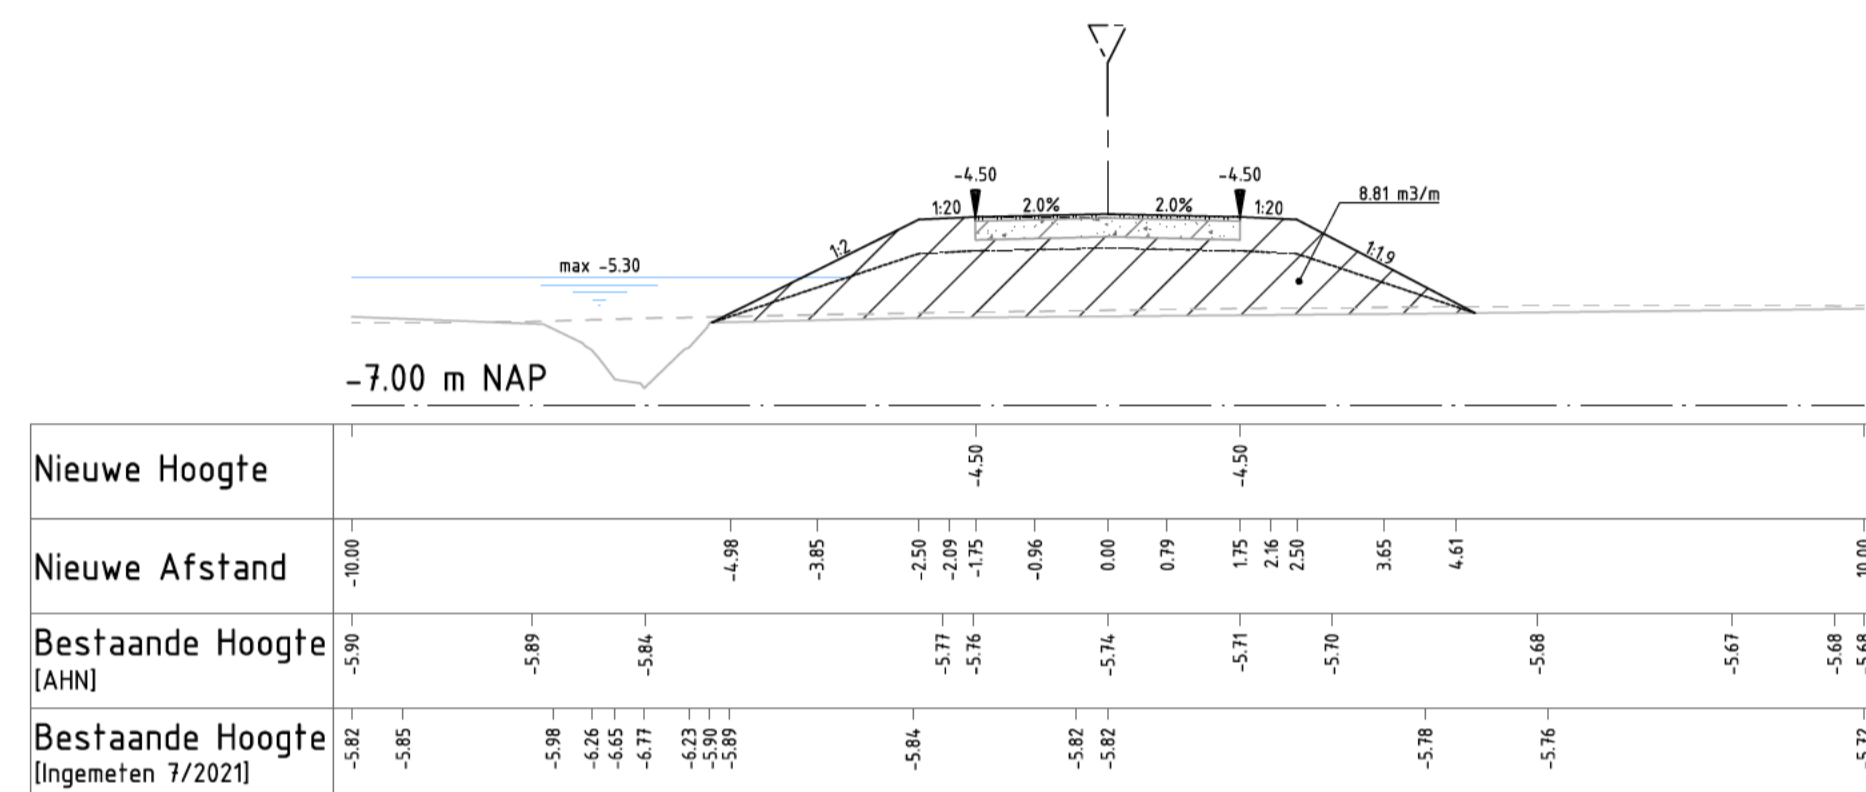


Dwarsprofiel DP-235
Schaal 1:100

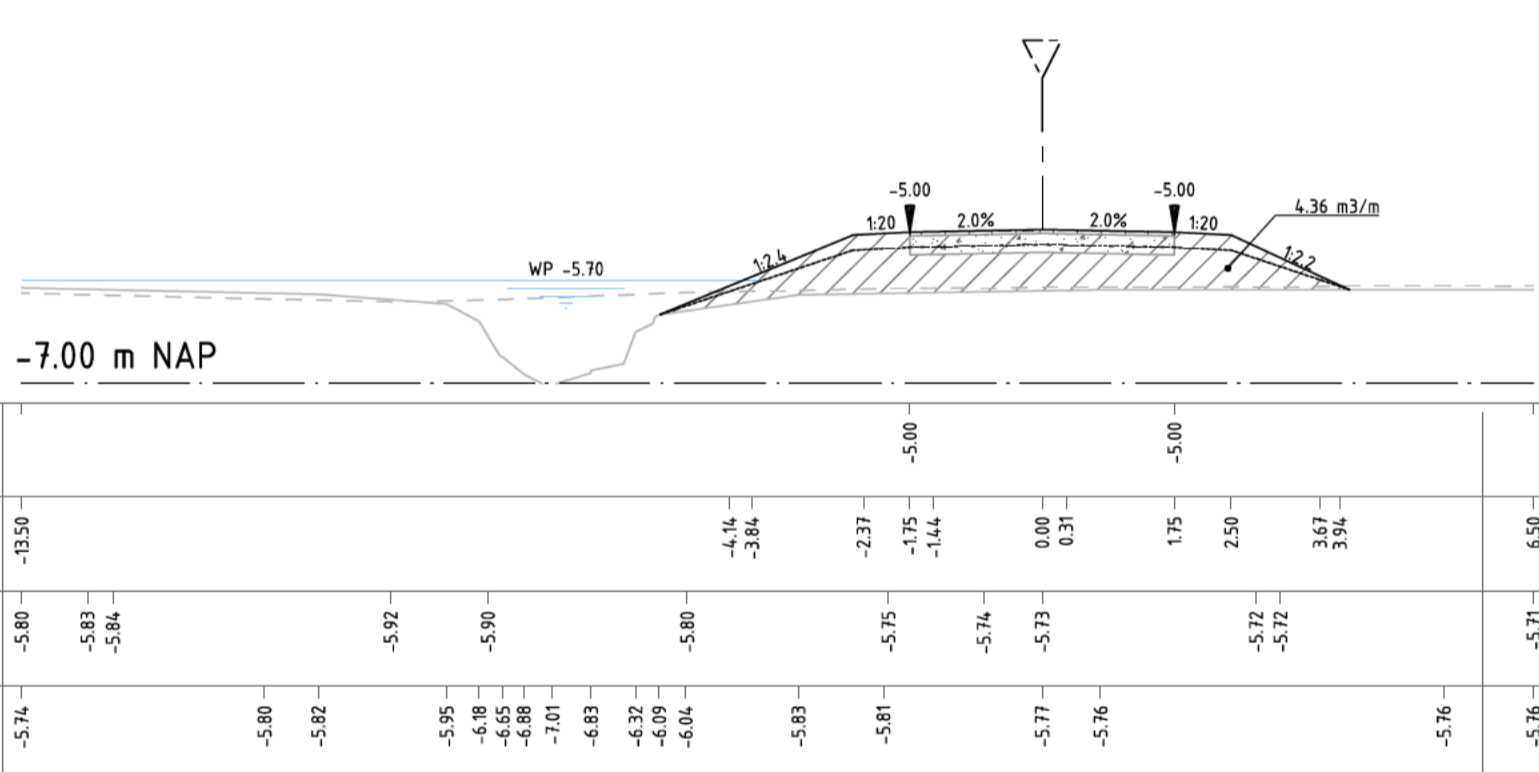


Dwarsprofiel DP-239
Schaal 1:100

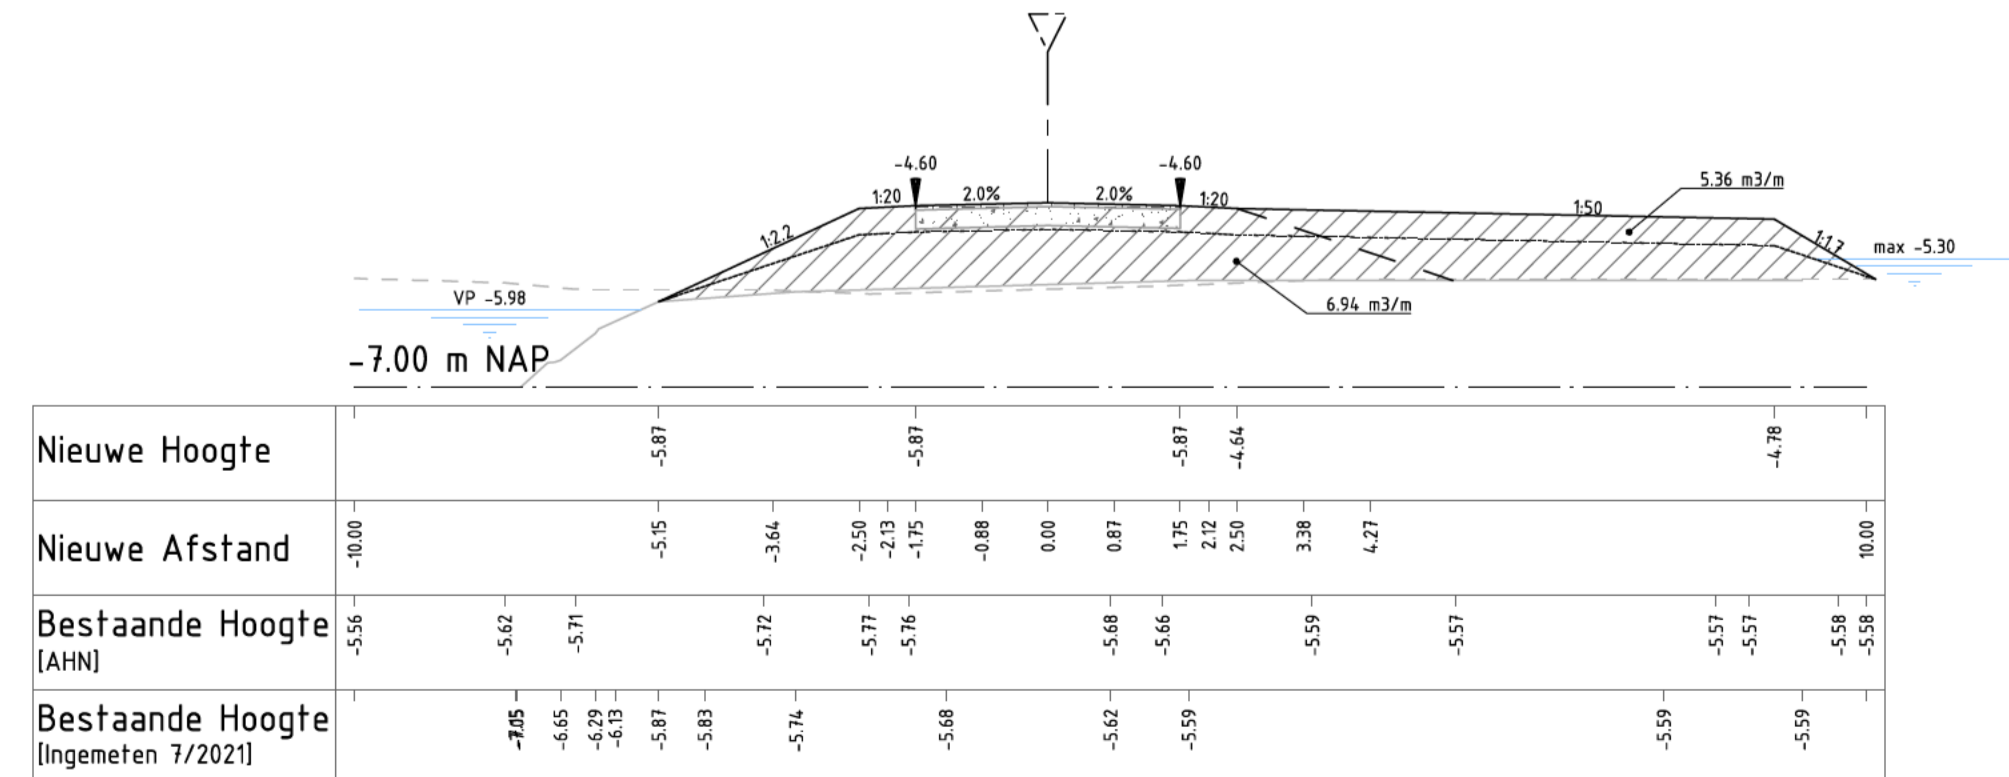

Dwarsprofiel DP-240
Schaal 1:100

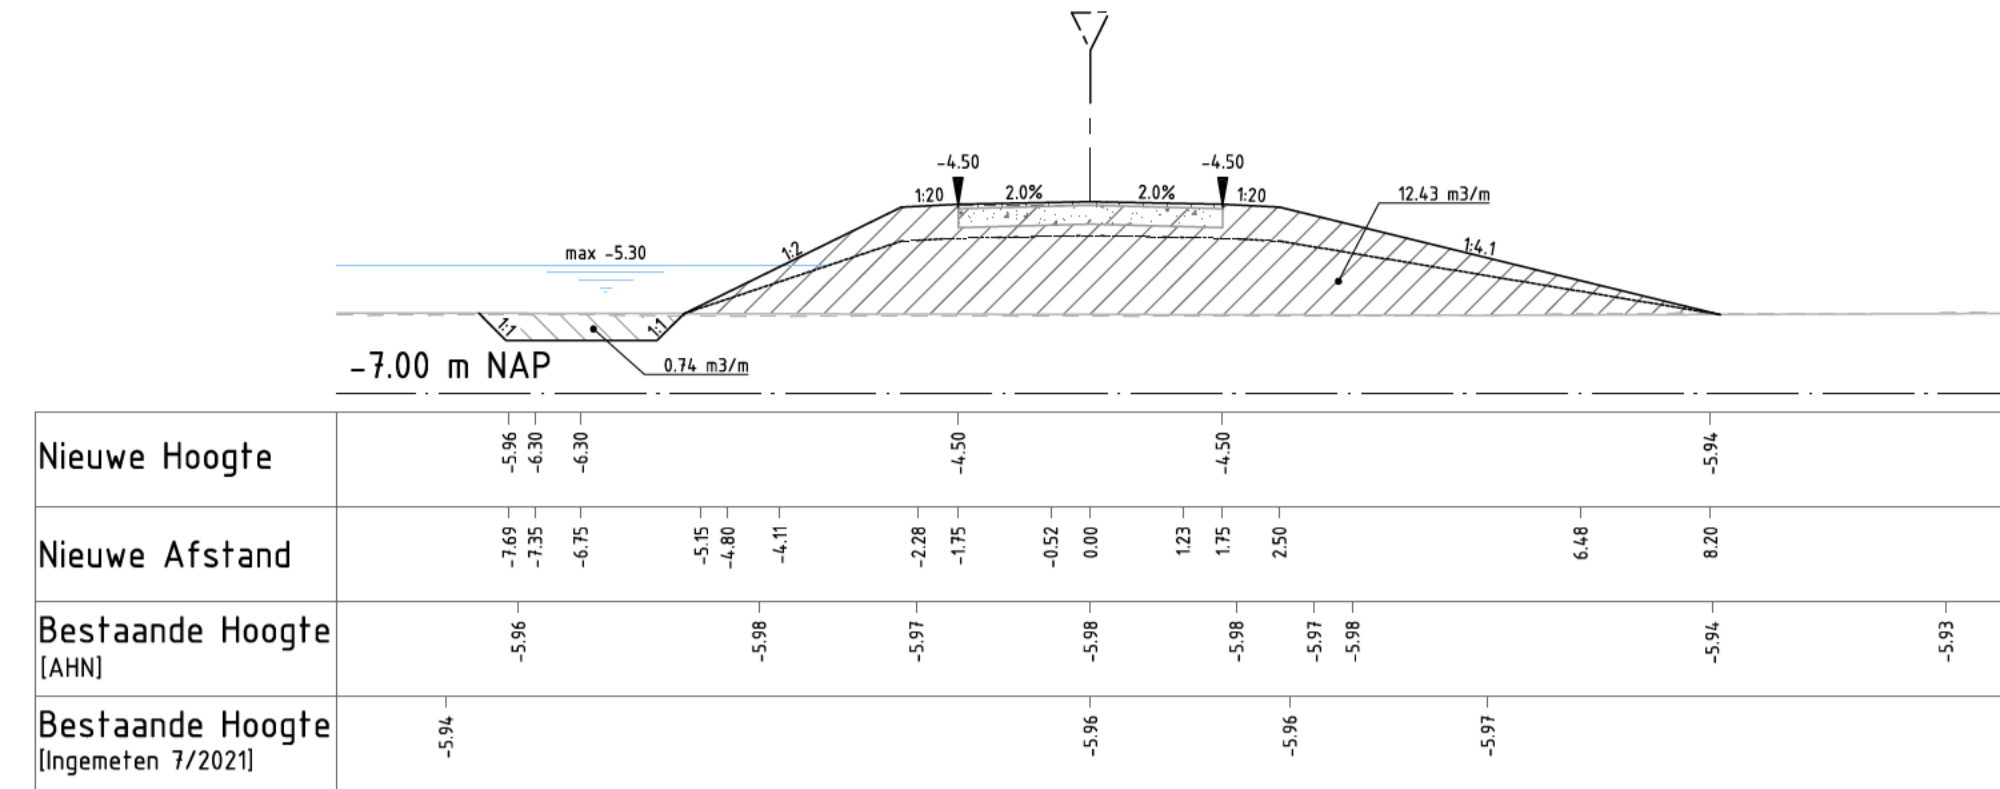

Dwarsprofiel DP-236
Schaal 1:100

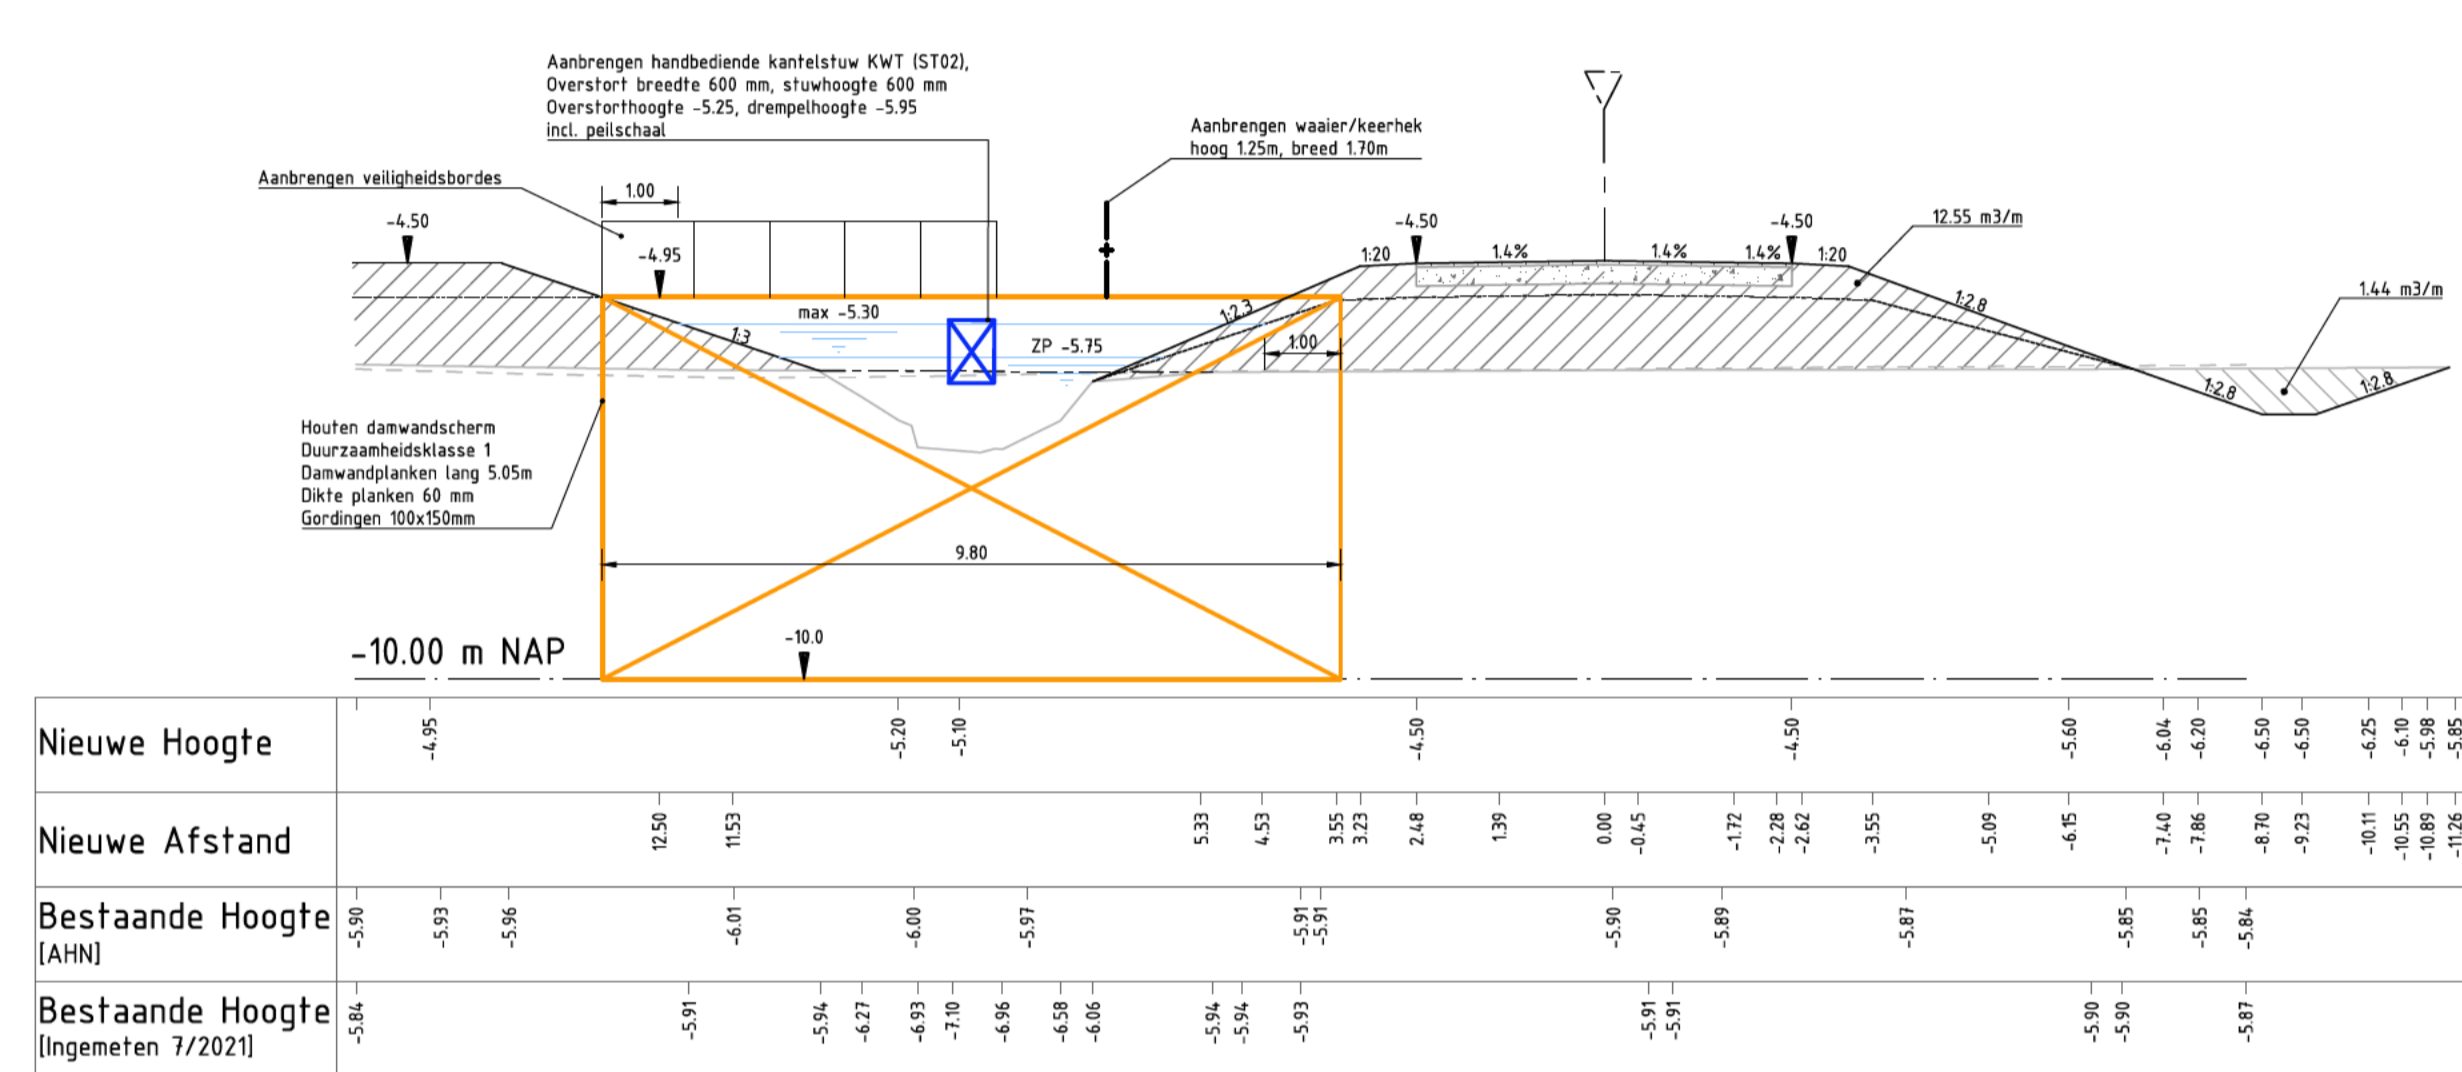


Dwarsprofiel DP-238
Schaal 1:100

Verklaring


- | | |
|---|---|
|  | Bestaand maaiveld (Inmeting 7/2021) |
|  | Bestaand maaiveld (AHN) |
|  | Nieuw winterpeil |
|  | Bestaand winter- / vastpeil |
|  | Ontgraven grond |
|  | Aanbrengen grond |
|  | Aanbrengen grond / toplaag graspad dik 0.05m |
|  | Aanbrengen graustabiel dik 0.10m |
|  | Aanbrengen betonggruilaat 0-315 |
|  | Ontwerpprofiel na zetting (volgens detail 01 en 02) |

<div> <div>0</div> <div>1</div> <div>2</div> <div>3</div> <div>4m</div> </div>				Maten in meters tenzij anders vermeld Materialen in millimeters Hoogtematen in meters t.o.v. N.A.P.	
D3	20-06-2023	DEFINITIEF			DD
D2	22-02-2023	DEFINITIEF			DD
D1	10-02-2023	DEFINITIEF			DD
DO	02-08-2022	DEFINITIEF			KNZ
C0	19-07-2022	CONCEPT			KNZ
Nr	Datum		Wijziging		Tek


<p>Opdrachtgever</p> <p>Provincie Zuid-Holland</p>	<p>Tekenaar</p> <p>K. Nikzad</p>	<p>Schaal</p> <p>1:1000</p>
<p>Projectomschrijving</p> <p>Ruyteborg II te Nieuwkoop</p> <p>Inrichting natuur- en recreatiegebied</p>	<p>Projectleider</p> <p>A. van Beek</p> 	<p>Formaat</p> <p>A1 - 594x1050</p> <p>Blad in bladen</p> <p>04 IN 06</p>
<p>Tekeningomschrijving</p> <p>Dwarsprofiel 230 - 240</p>	<p>Status</p> <p>DEFINITIEF</p> <p>www.anteagroup.nl</p>	<p>Wijk: nr.</p> <p>D3</p>
<p>Tekeningnummer</p> <p>465181-DP-3-1004</p>		

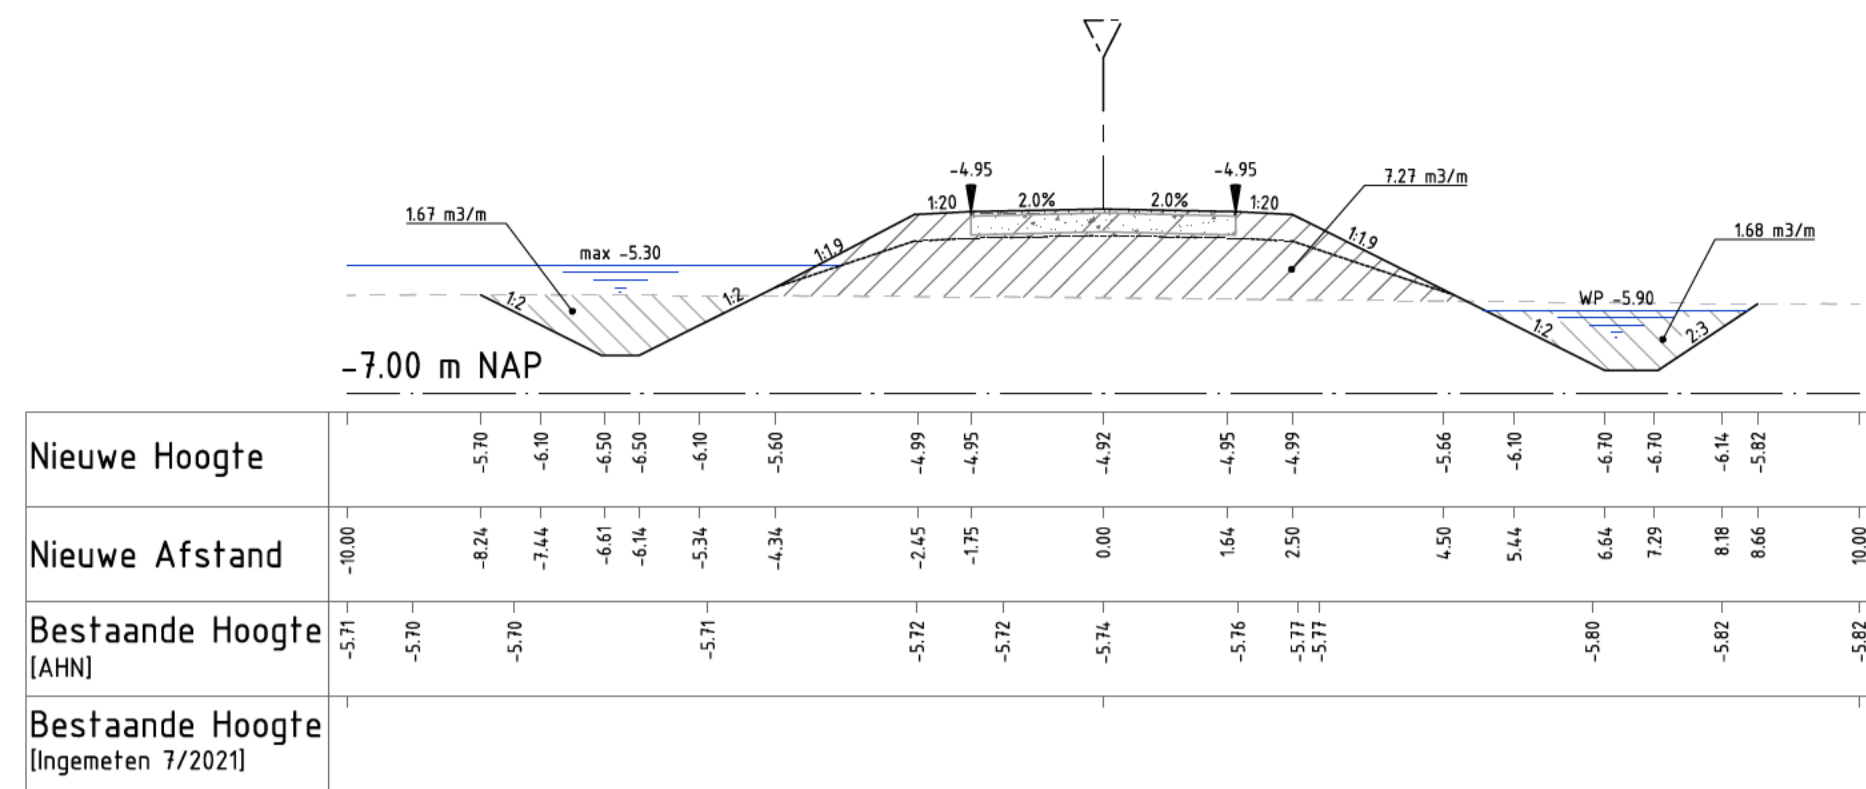


Dwarsprofiel DP-241
Schaal 1:100

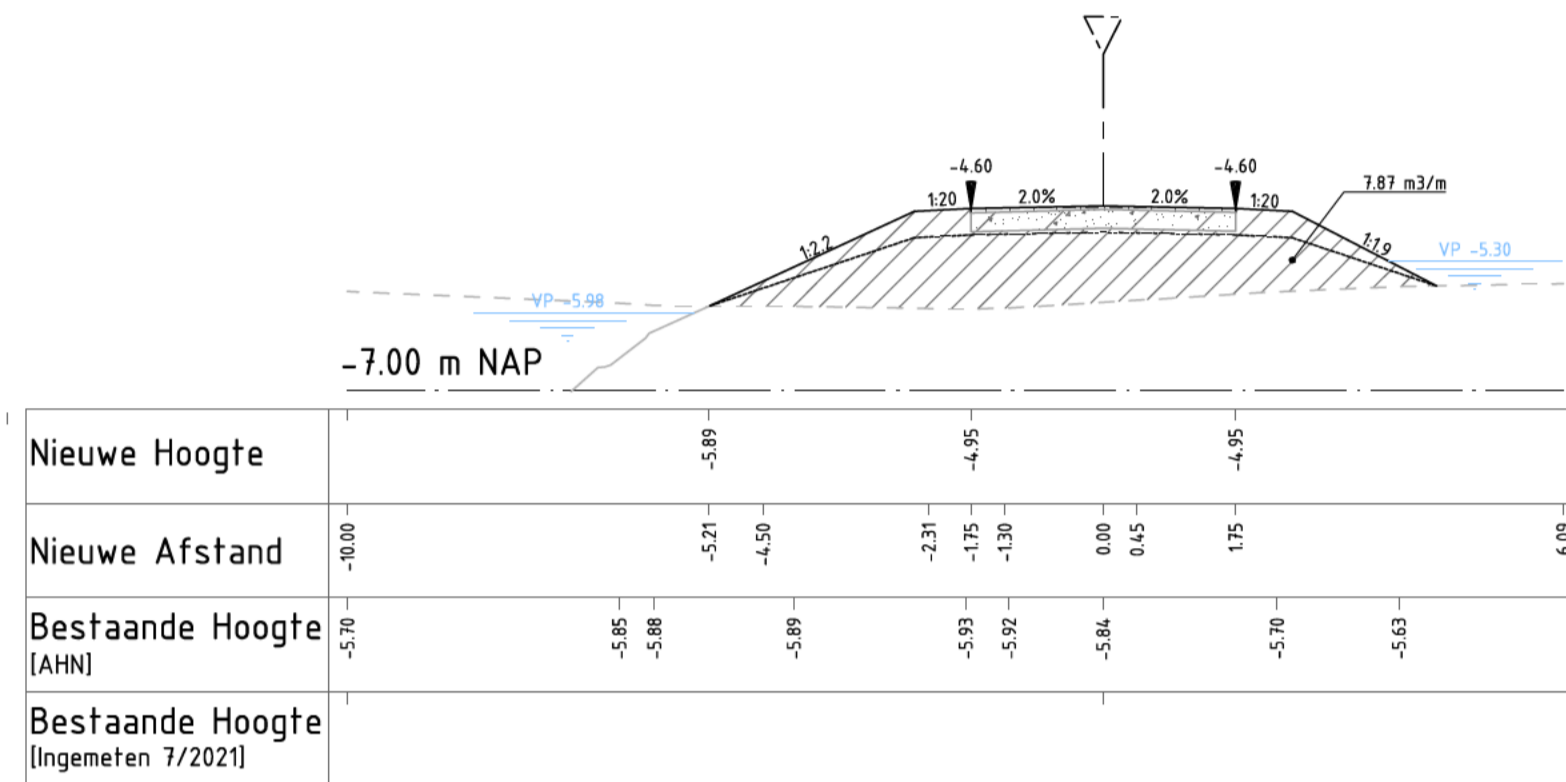


Dwarsprofiel DP-242
Schaal 1:100

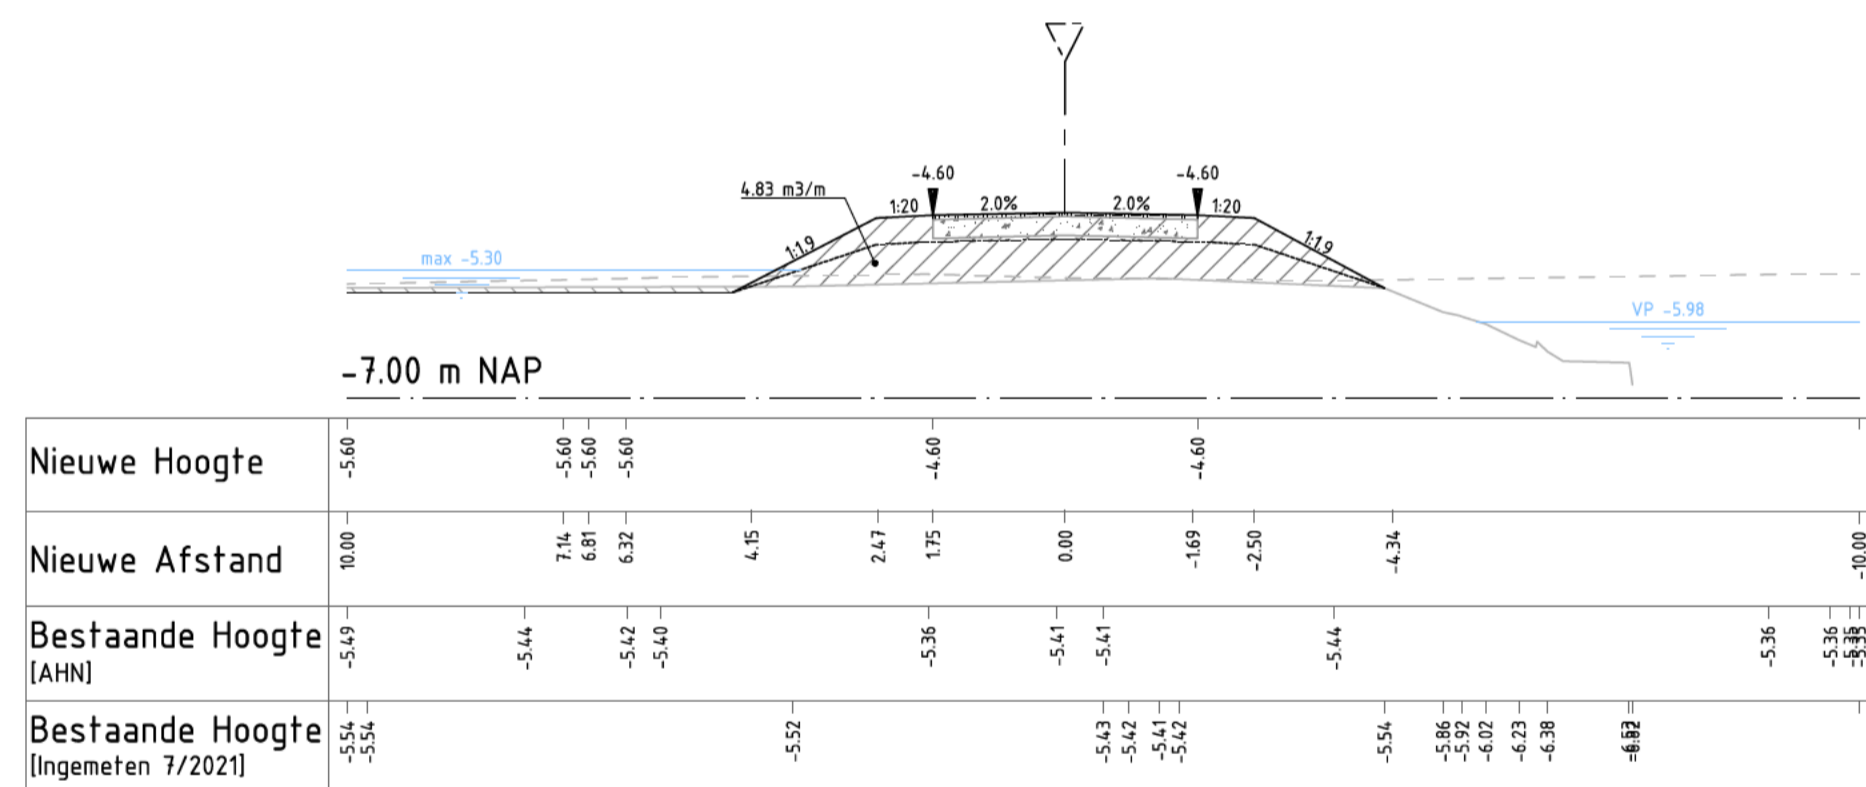


Dwarsprofiel DP-243
Schaal 1:100

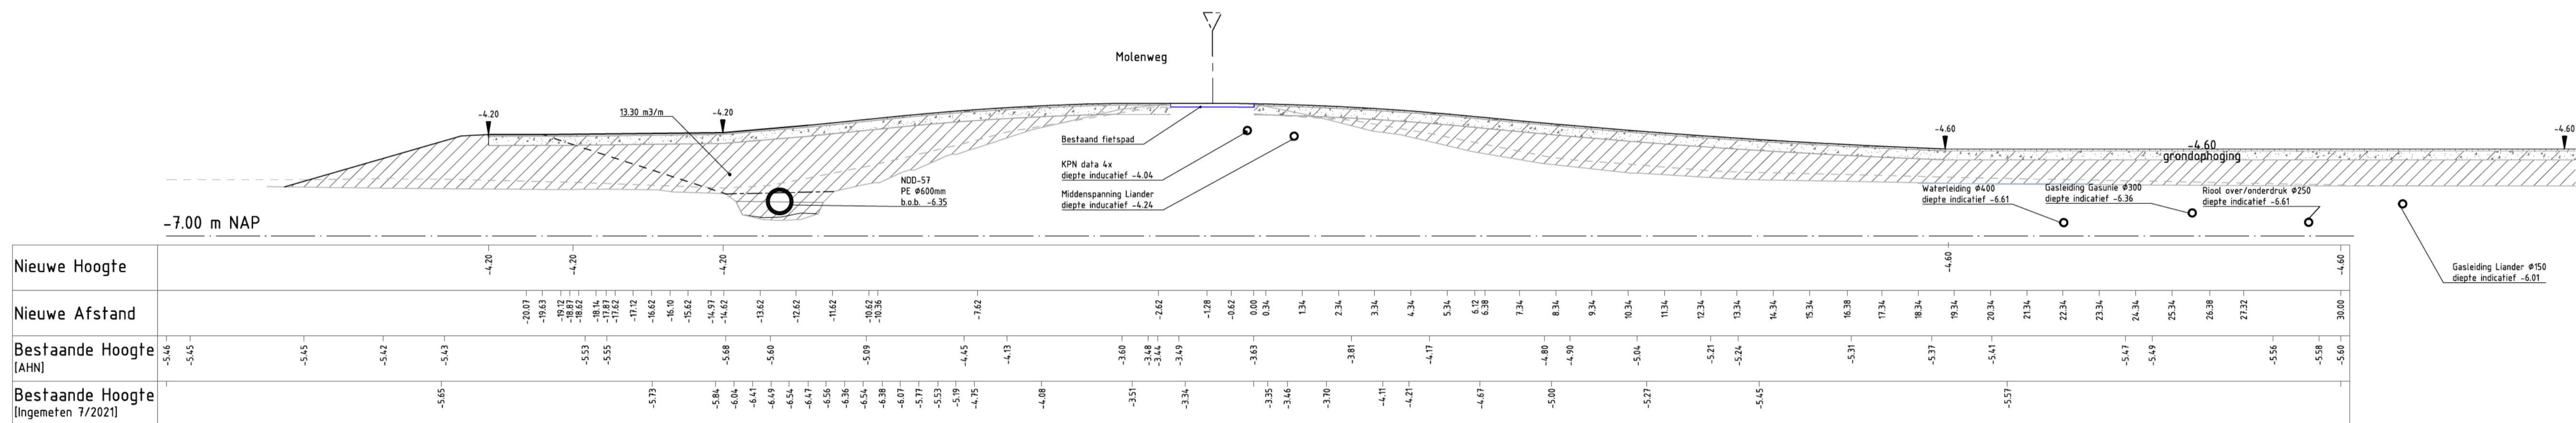


Lengteprofiel LP-246
Schaal 1:100

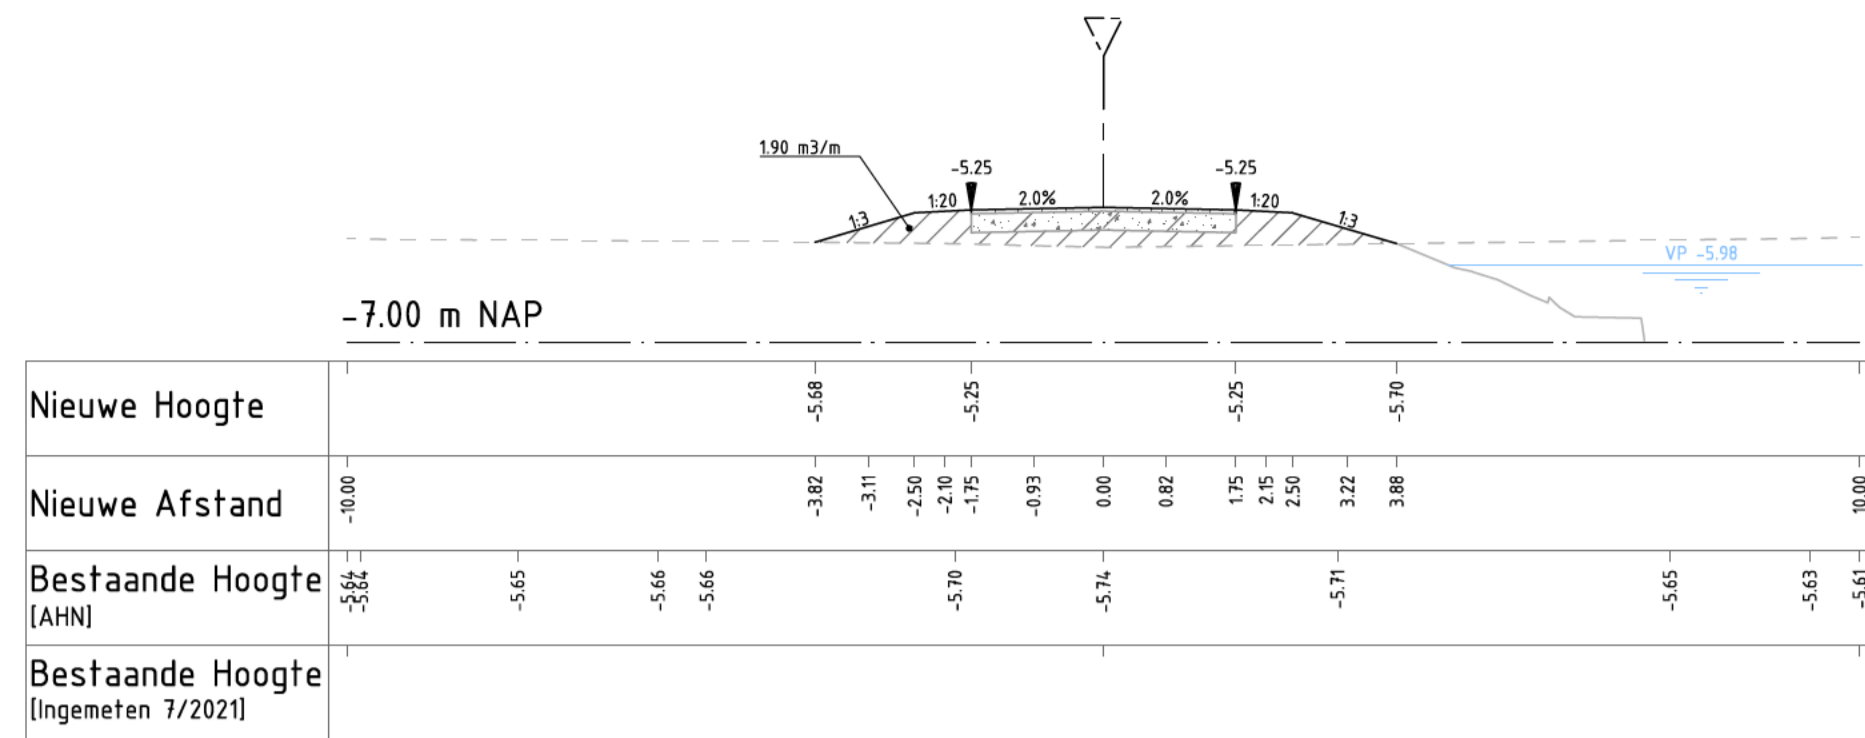


Dwarsprofiel DP-244
Schaal 1:100

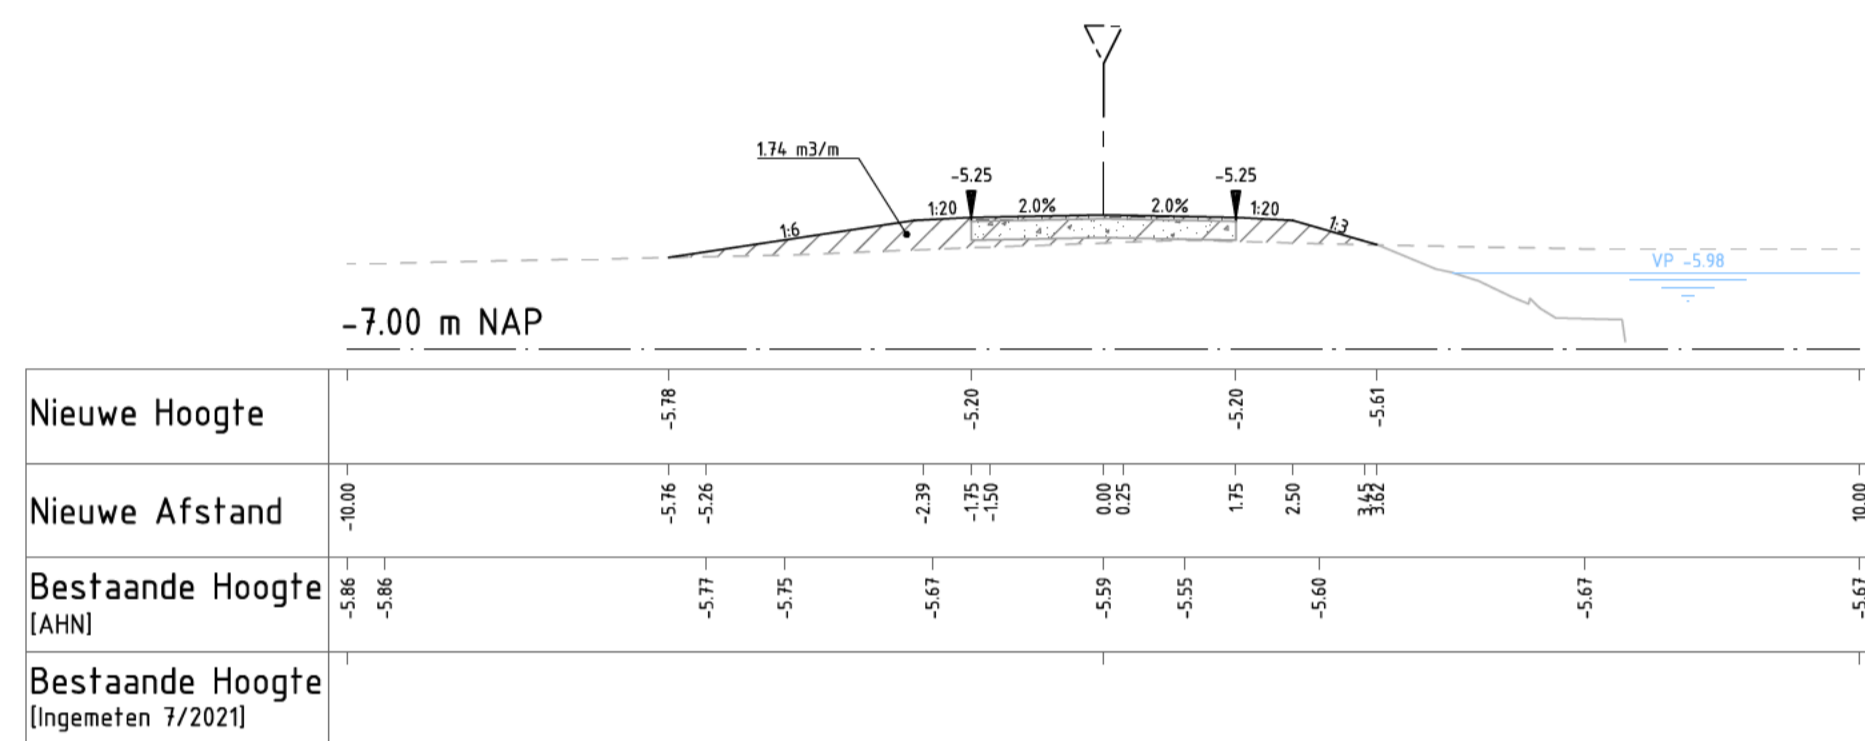

Dwarsprofiel DP-245
Schaal 1:100

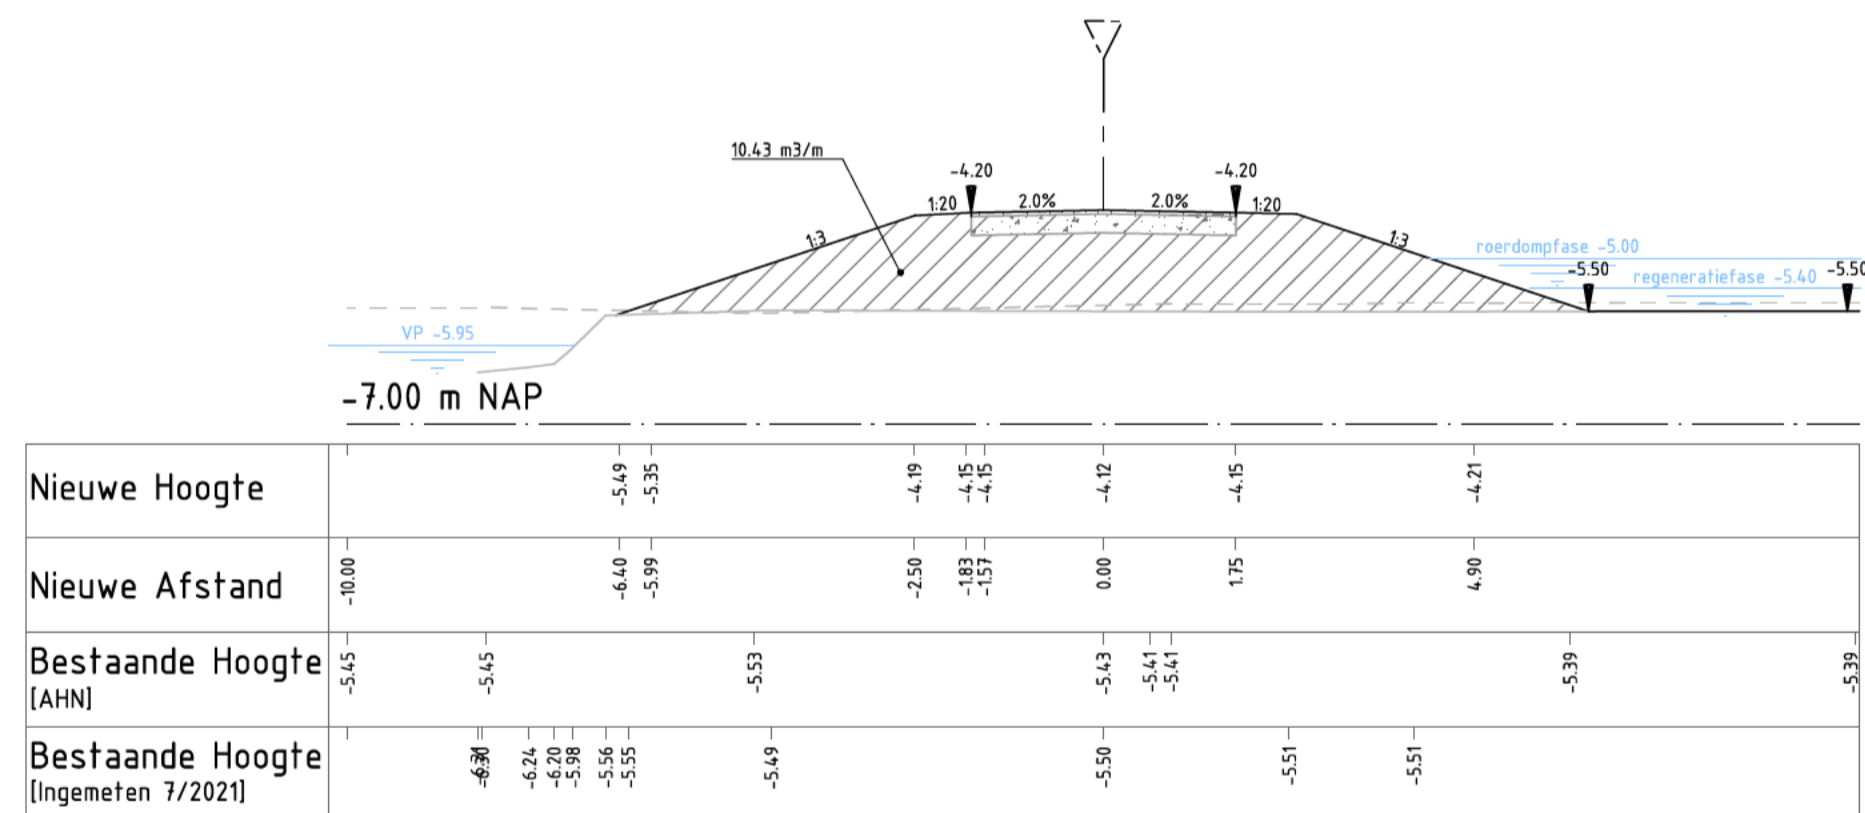

Dwarsprofiel DP-248
Schaal 1:100

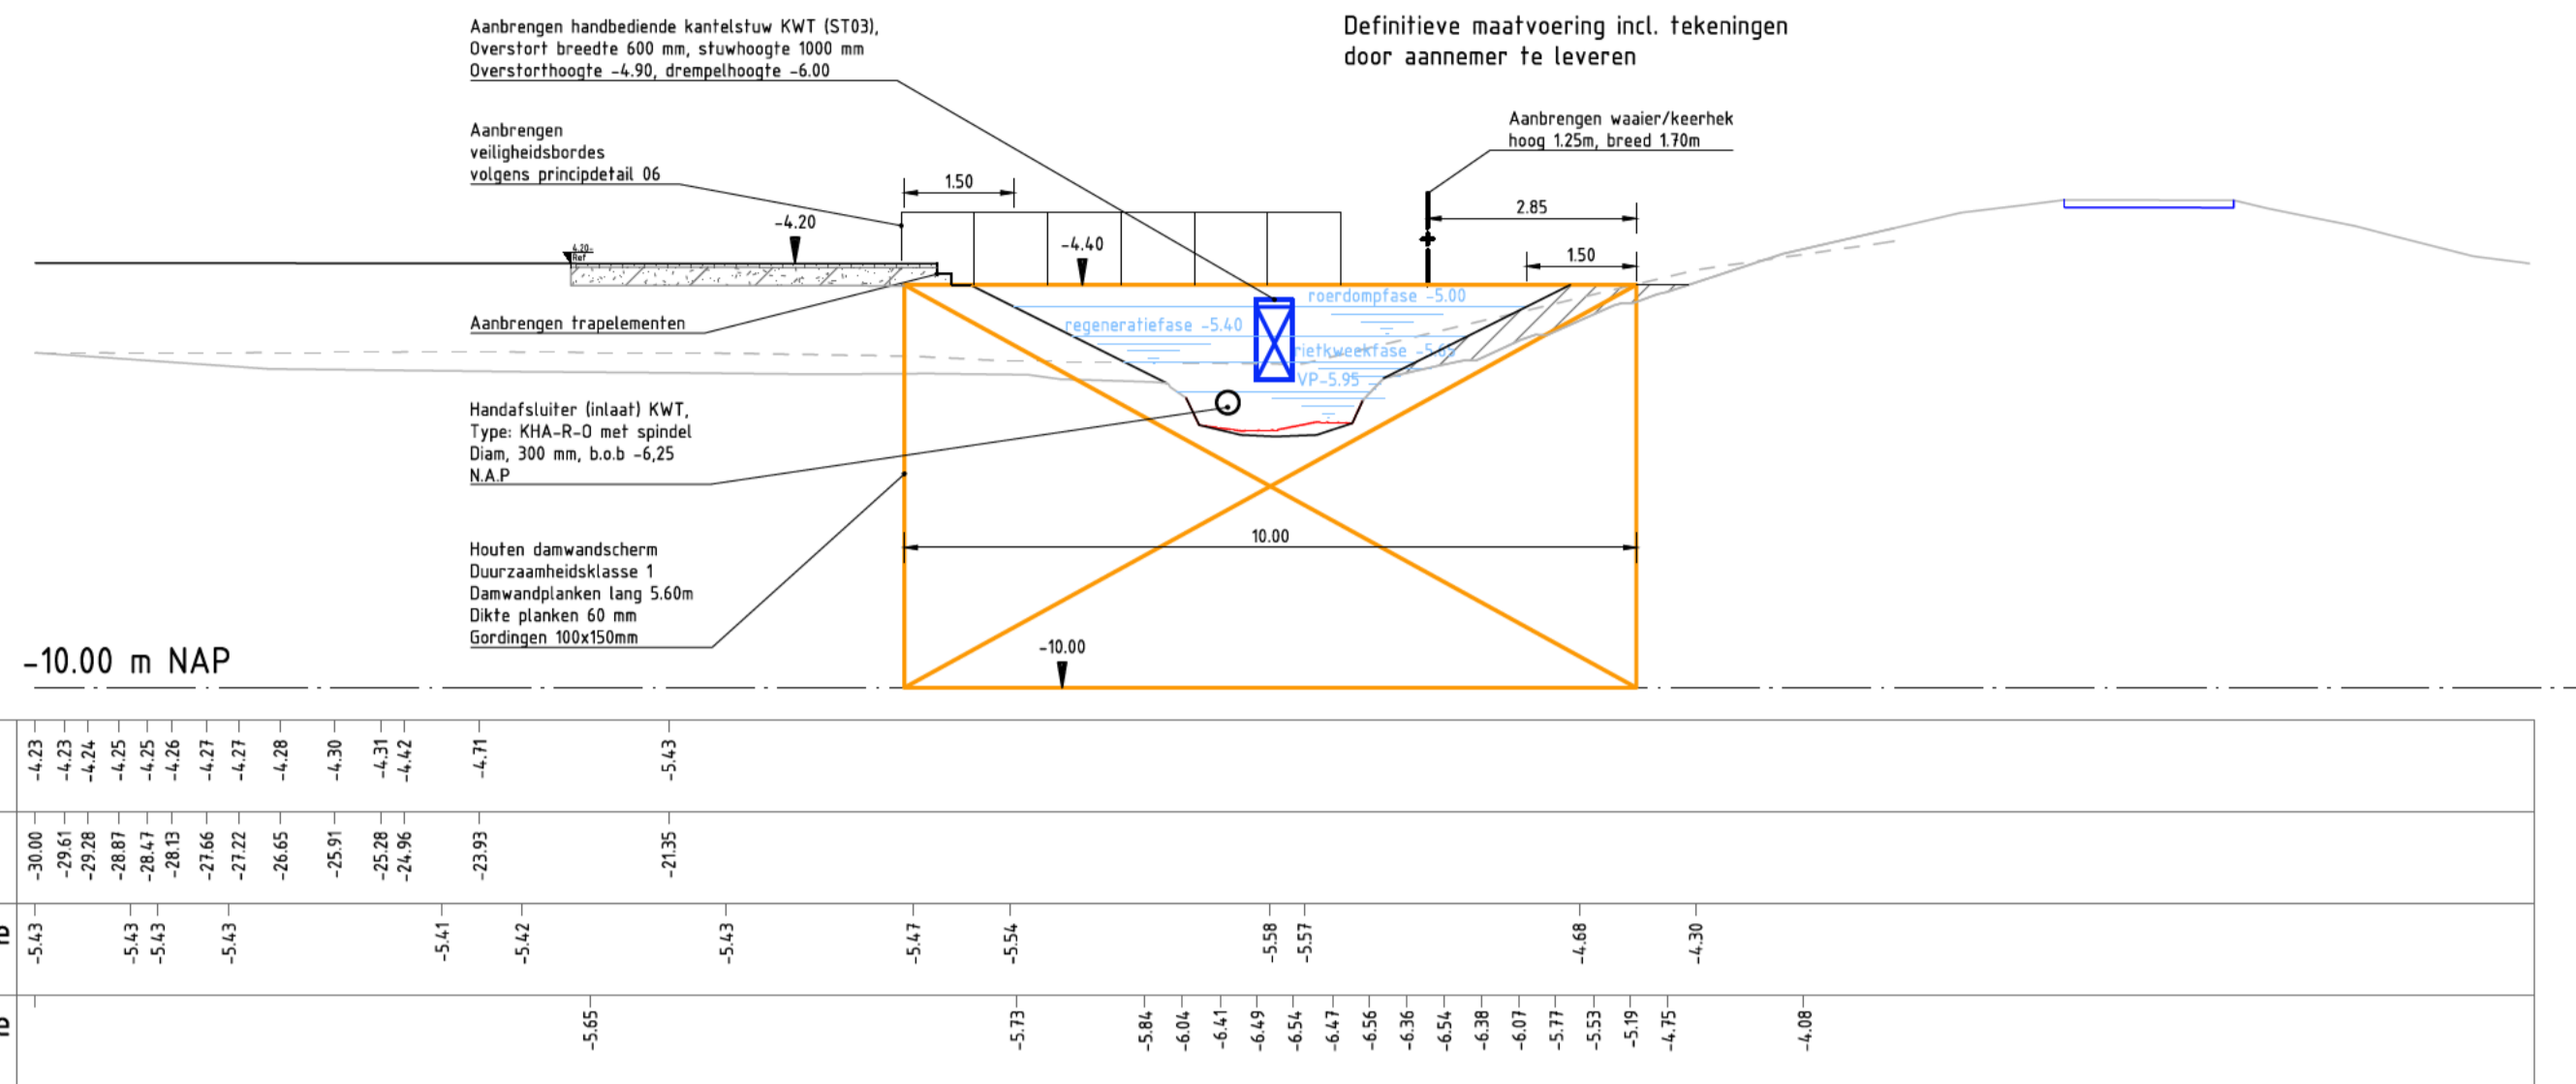

Dwarsprofiel DP-247
Schaal 1:100

Verklaring

- Bestaand maaiveld (Inmeting 7/2021)
- Bestaand maaiveld (AHN)
- Nieuw winterpeil
- Bestaand winter- / vastpeil
- Ontgraven grond
- Aanbrengen grond
- Aanbrengen grond / toplaag graspad dik 0.05m
- Aanbrengen graustabiel dik 0.10m
- Aanbrengen betonggrandaal 0-31.5
- Ontwerprofiel na zetting (volgens detail 01 en 02)

				Maten in meters tenzij anders vermeld Materialen in millimeters Hoogtematen in meters t.o.v. N.A.P.
0	1	2	3	4m
D3	20-06-2023	DEFINITIEF		DD
D2	22-02-2023	DEFINITIEF		DD
D1	10-02-2023	DEFINITIEF		DD
DO	02-08-2022	DEFINITIEF		KNZ
CO	19-07-2022	CONCEPT		KNZ
Nr	Datum	Wijziging		Tek

Opdrachtgever	Tekenaar	Sch
Provincie Zuid-Holland	K. Nikzad	1:1
	Projectleider	Form
	A. van Beek	A1 - 594x10
		Blad in bla
		05 IN
	Status	Wijz
	DEFINITIEF	D
	www.anteagroup.nl	
		
Tekeningomschrijving		
Dwarsprofiel 241-248		
Tekeningnummer		
465181-DP-3-1005		

