

Bestaande situatie
(schaal 1:100)

HOTEL BARGE:


LLOYD'S REGISTER OF SHIPPING:
A1, PONTOON, PROTECTED WATERS SERVICE,
ACCOMADATION PONTOON

MAIN DIMENSIONS:

LENGTH OVER ALL	95.00 M
LENGTH BETWEEN PP	91.20 M
BREADTH MOULDED	27.50 M
DEPTH (DECK 1)	5.00 M
DRAUGHT DESIGN	3.20 M



PROFILE SB

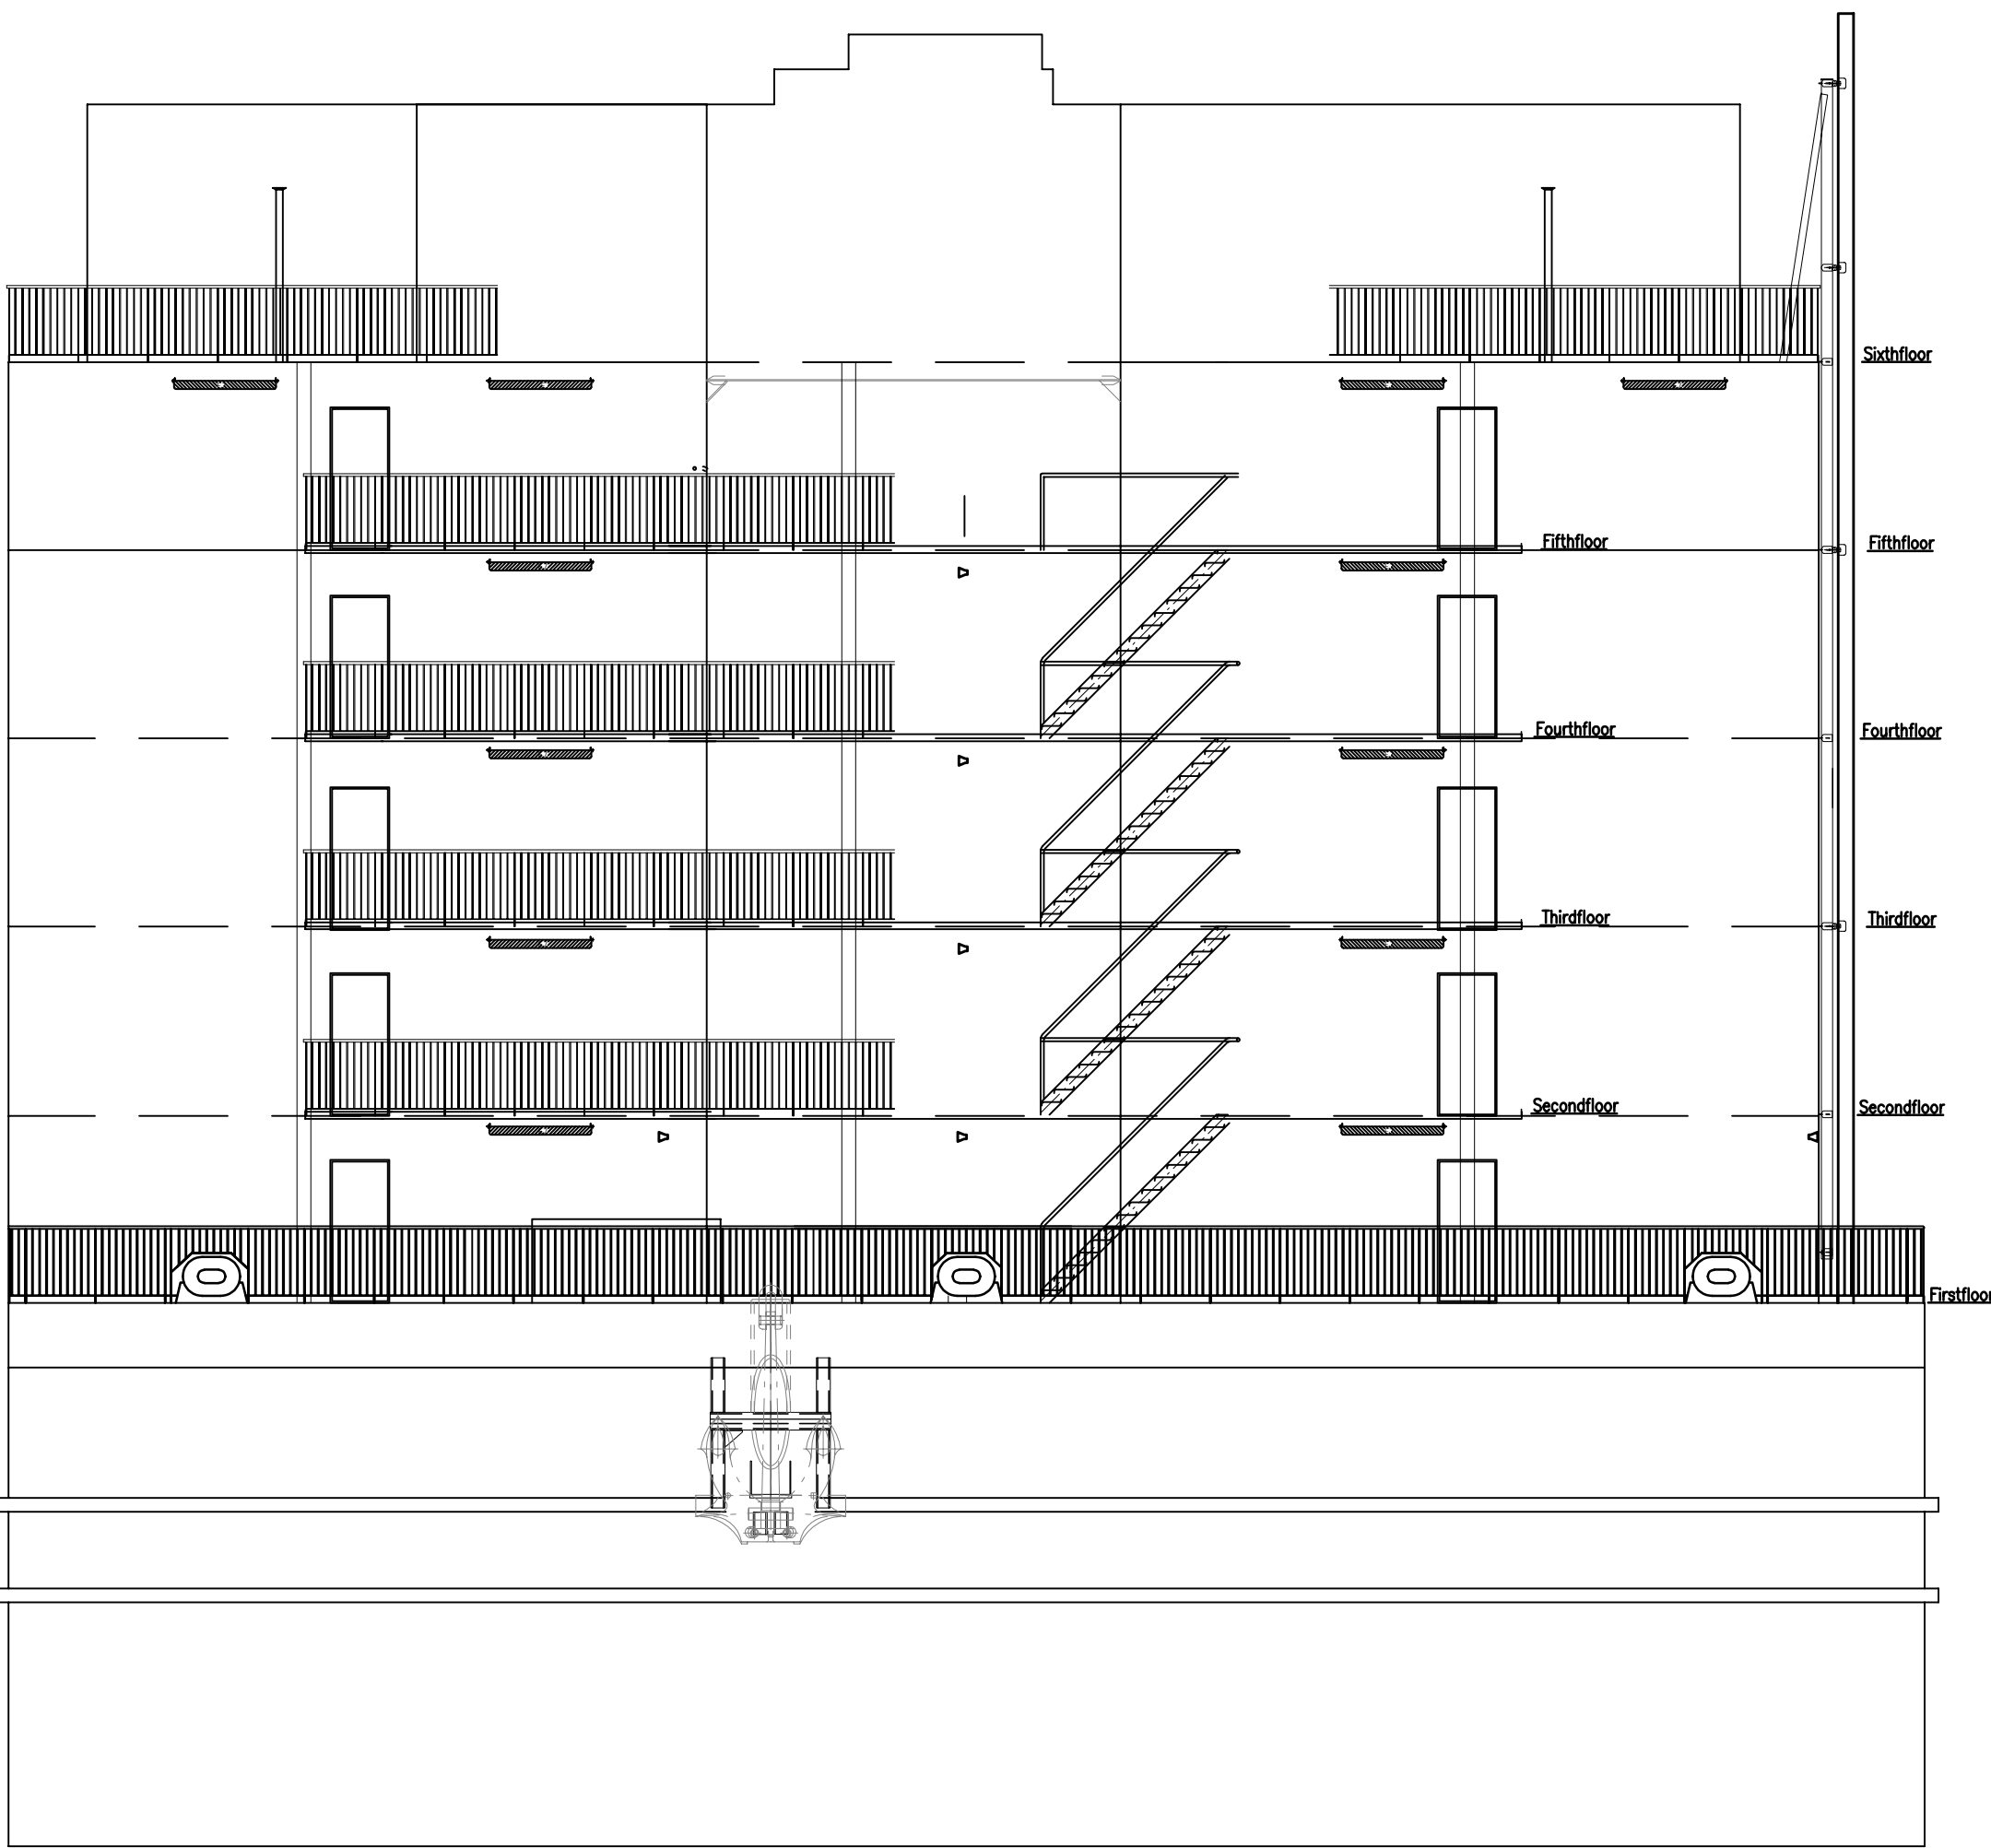

ELEVATION FROM FORE



ELEVATION FROM AFT

Voor definitieve brandscheidingen:
zie tekeningen en rapportage brandveiligheidsadviseur (SVBB)

ZAANDAM - GERRIT BOLKADE
WOONSHIP: RENAISSANCE
GEVEL-AANZICHTEN

Let op: maatvoering i.h.w. te controleren

Discipline	Bouwkunde
Status	Definitief ontwerp
Fernost	AG
Gefekend	EK

Code	Datum	Omschrijving	Gewijzigd
A	28-3-24	Status DO, opm. brandscheidingen	EK

Project	Woonshipen
Adres	Gerrit Bolkaade 1507 BR - Zaandam
Object	B002 - Pompoenboer

Omschrijving	Gevel Bouwkundige onderlegger Bestaande situatie
Tekeningnummer	ZndmGBkd_B002_B_25_--_GVL

--- 30 min wbdbo
--- 60 min wbdbo

DEFINITIEF ONTWERP

people power

COA Centraal Orgaan opvang asielzoekers

Bestandsnaam ZndmGBkd_B002_B_25_--_GVL.dwg

Deze tekening is in beheer bij PeoplePower. Voor vragen kunt u contact opnemen via coa@peoplepower.nl